



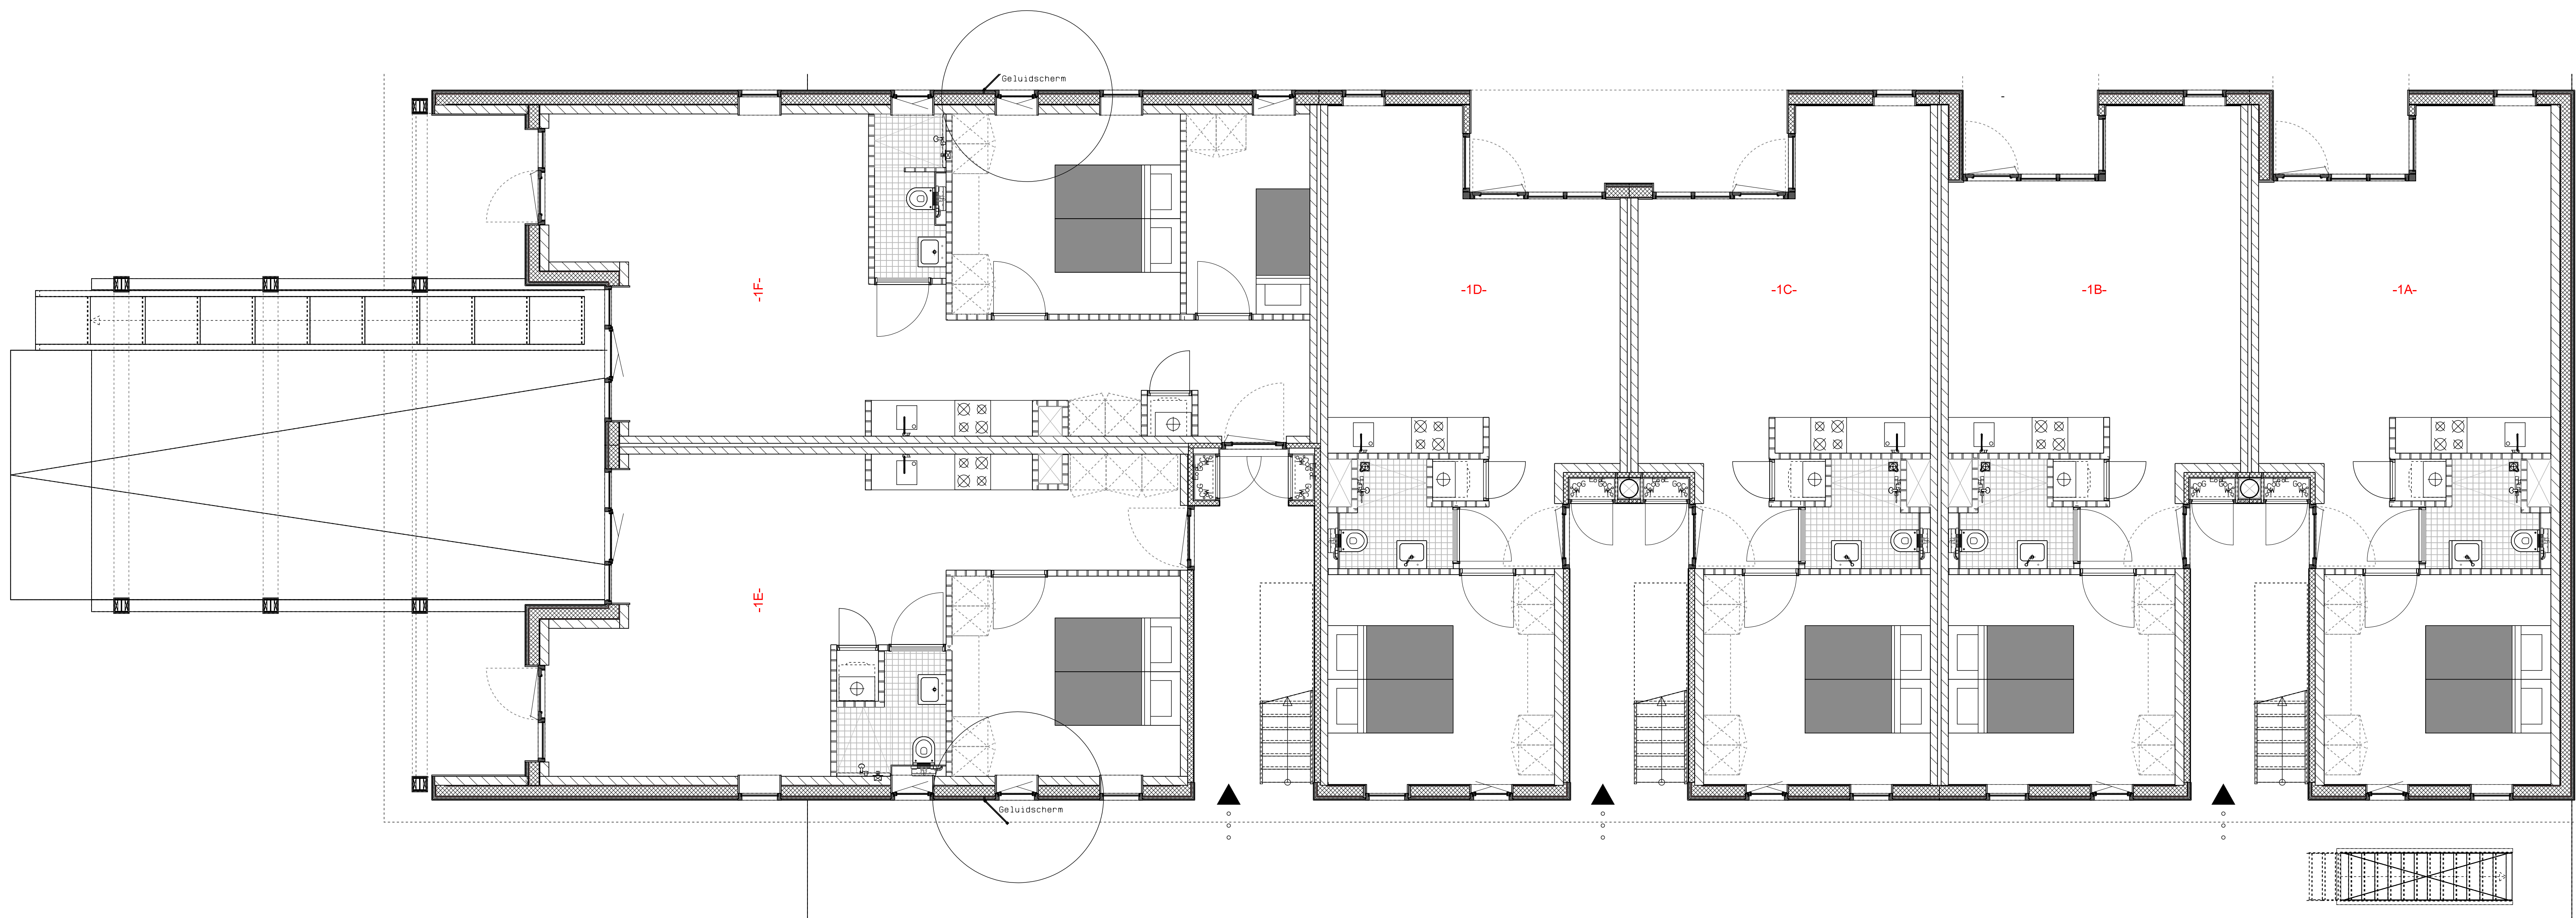

BEGANE GROND

GELUIDSSCHERM VAN GLAS
BIJ 4 APPARTEMENTEN

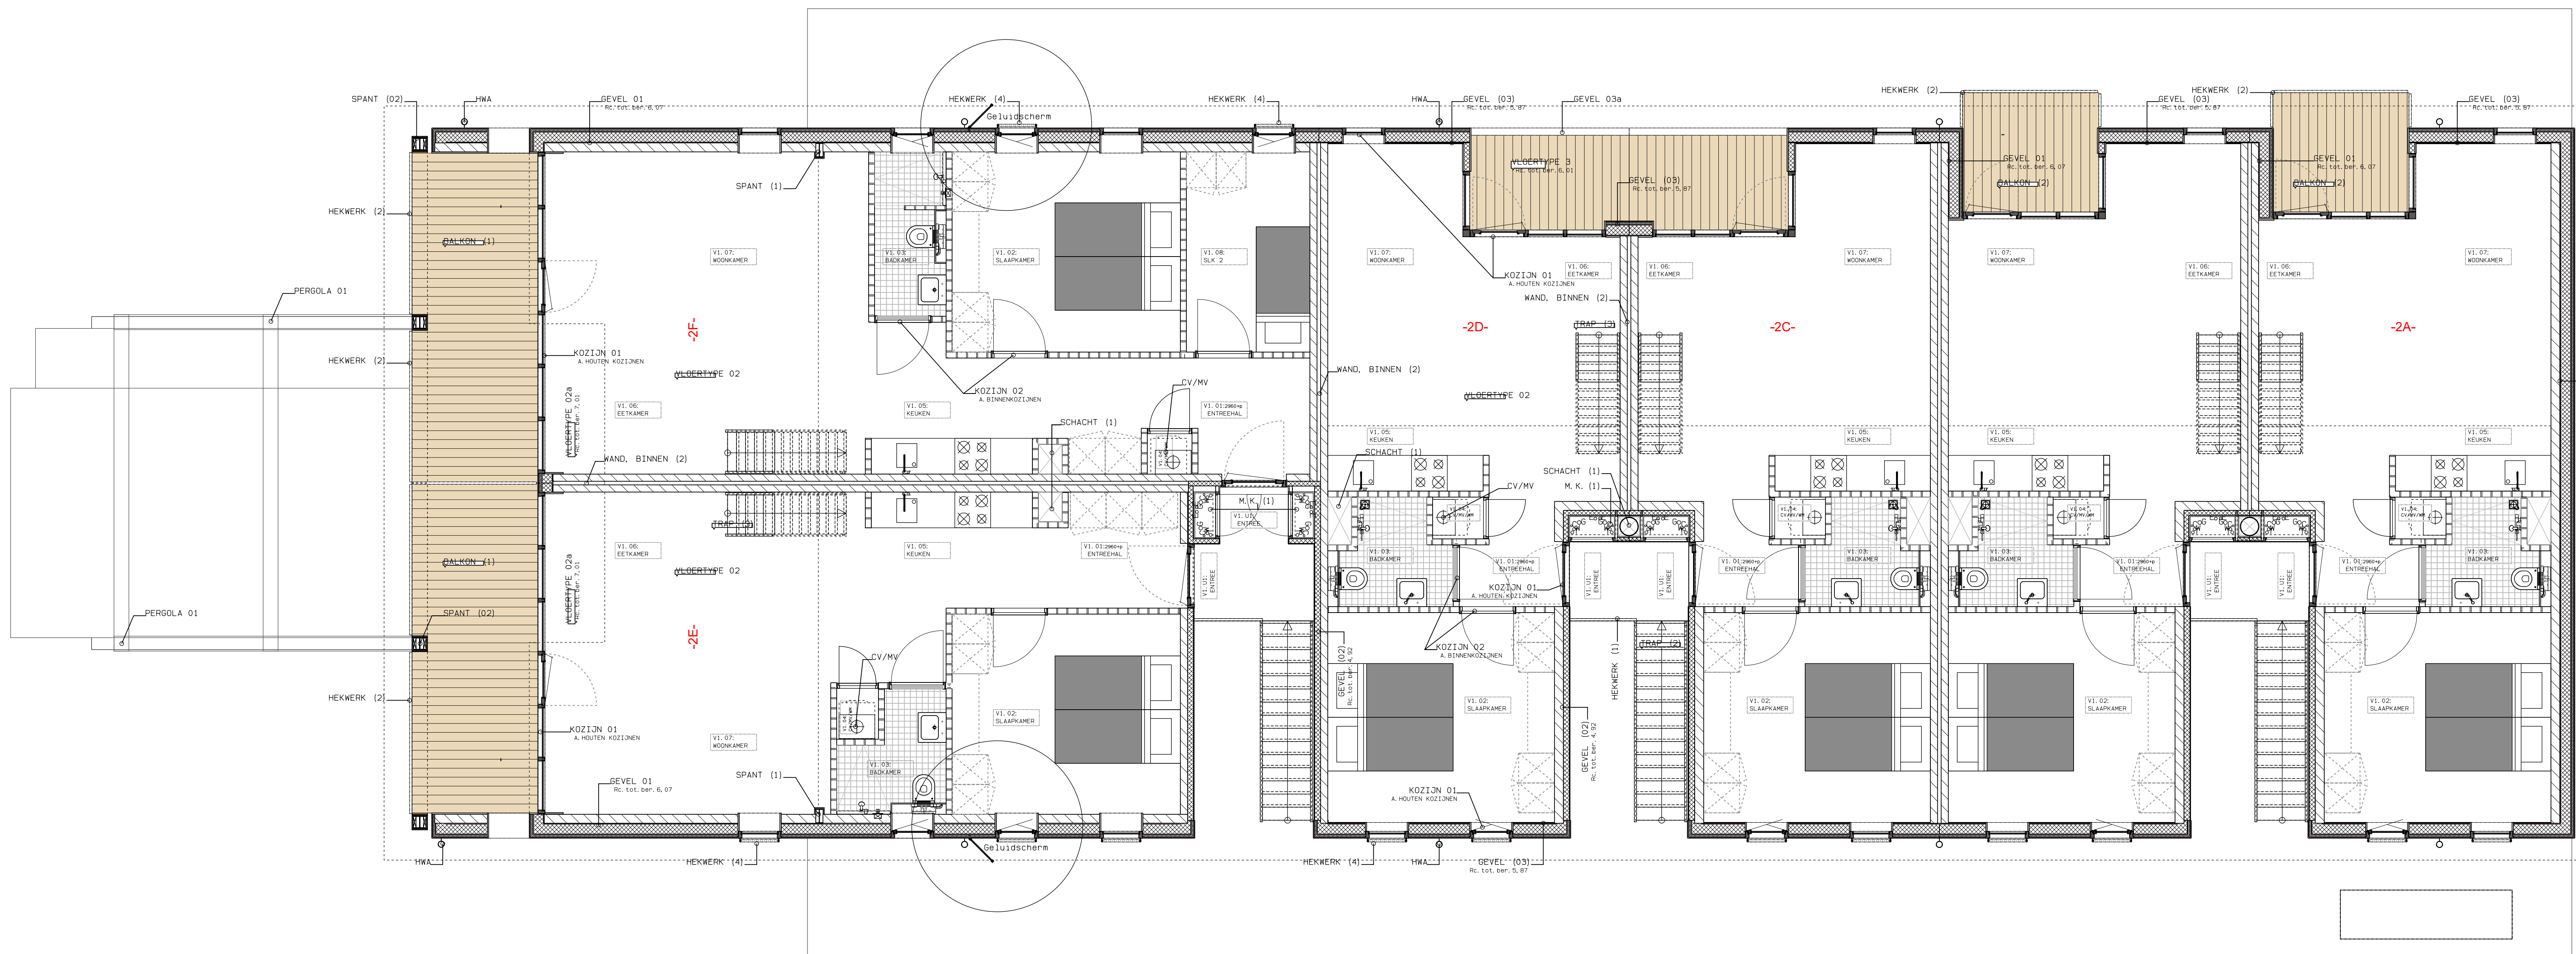

VERDIEPING