


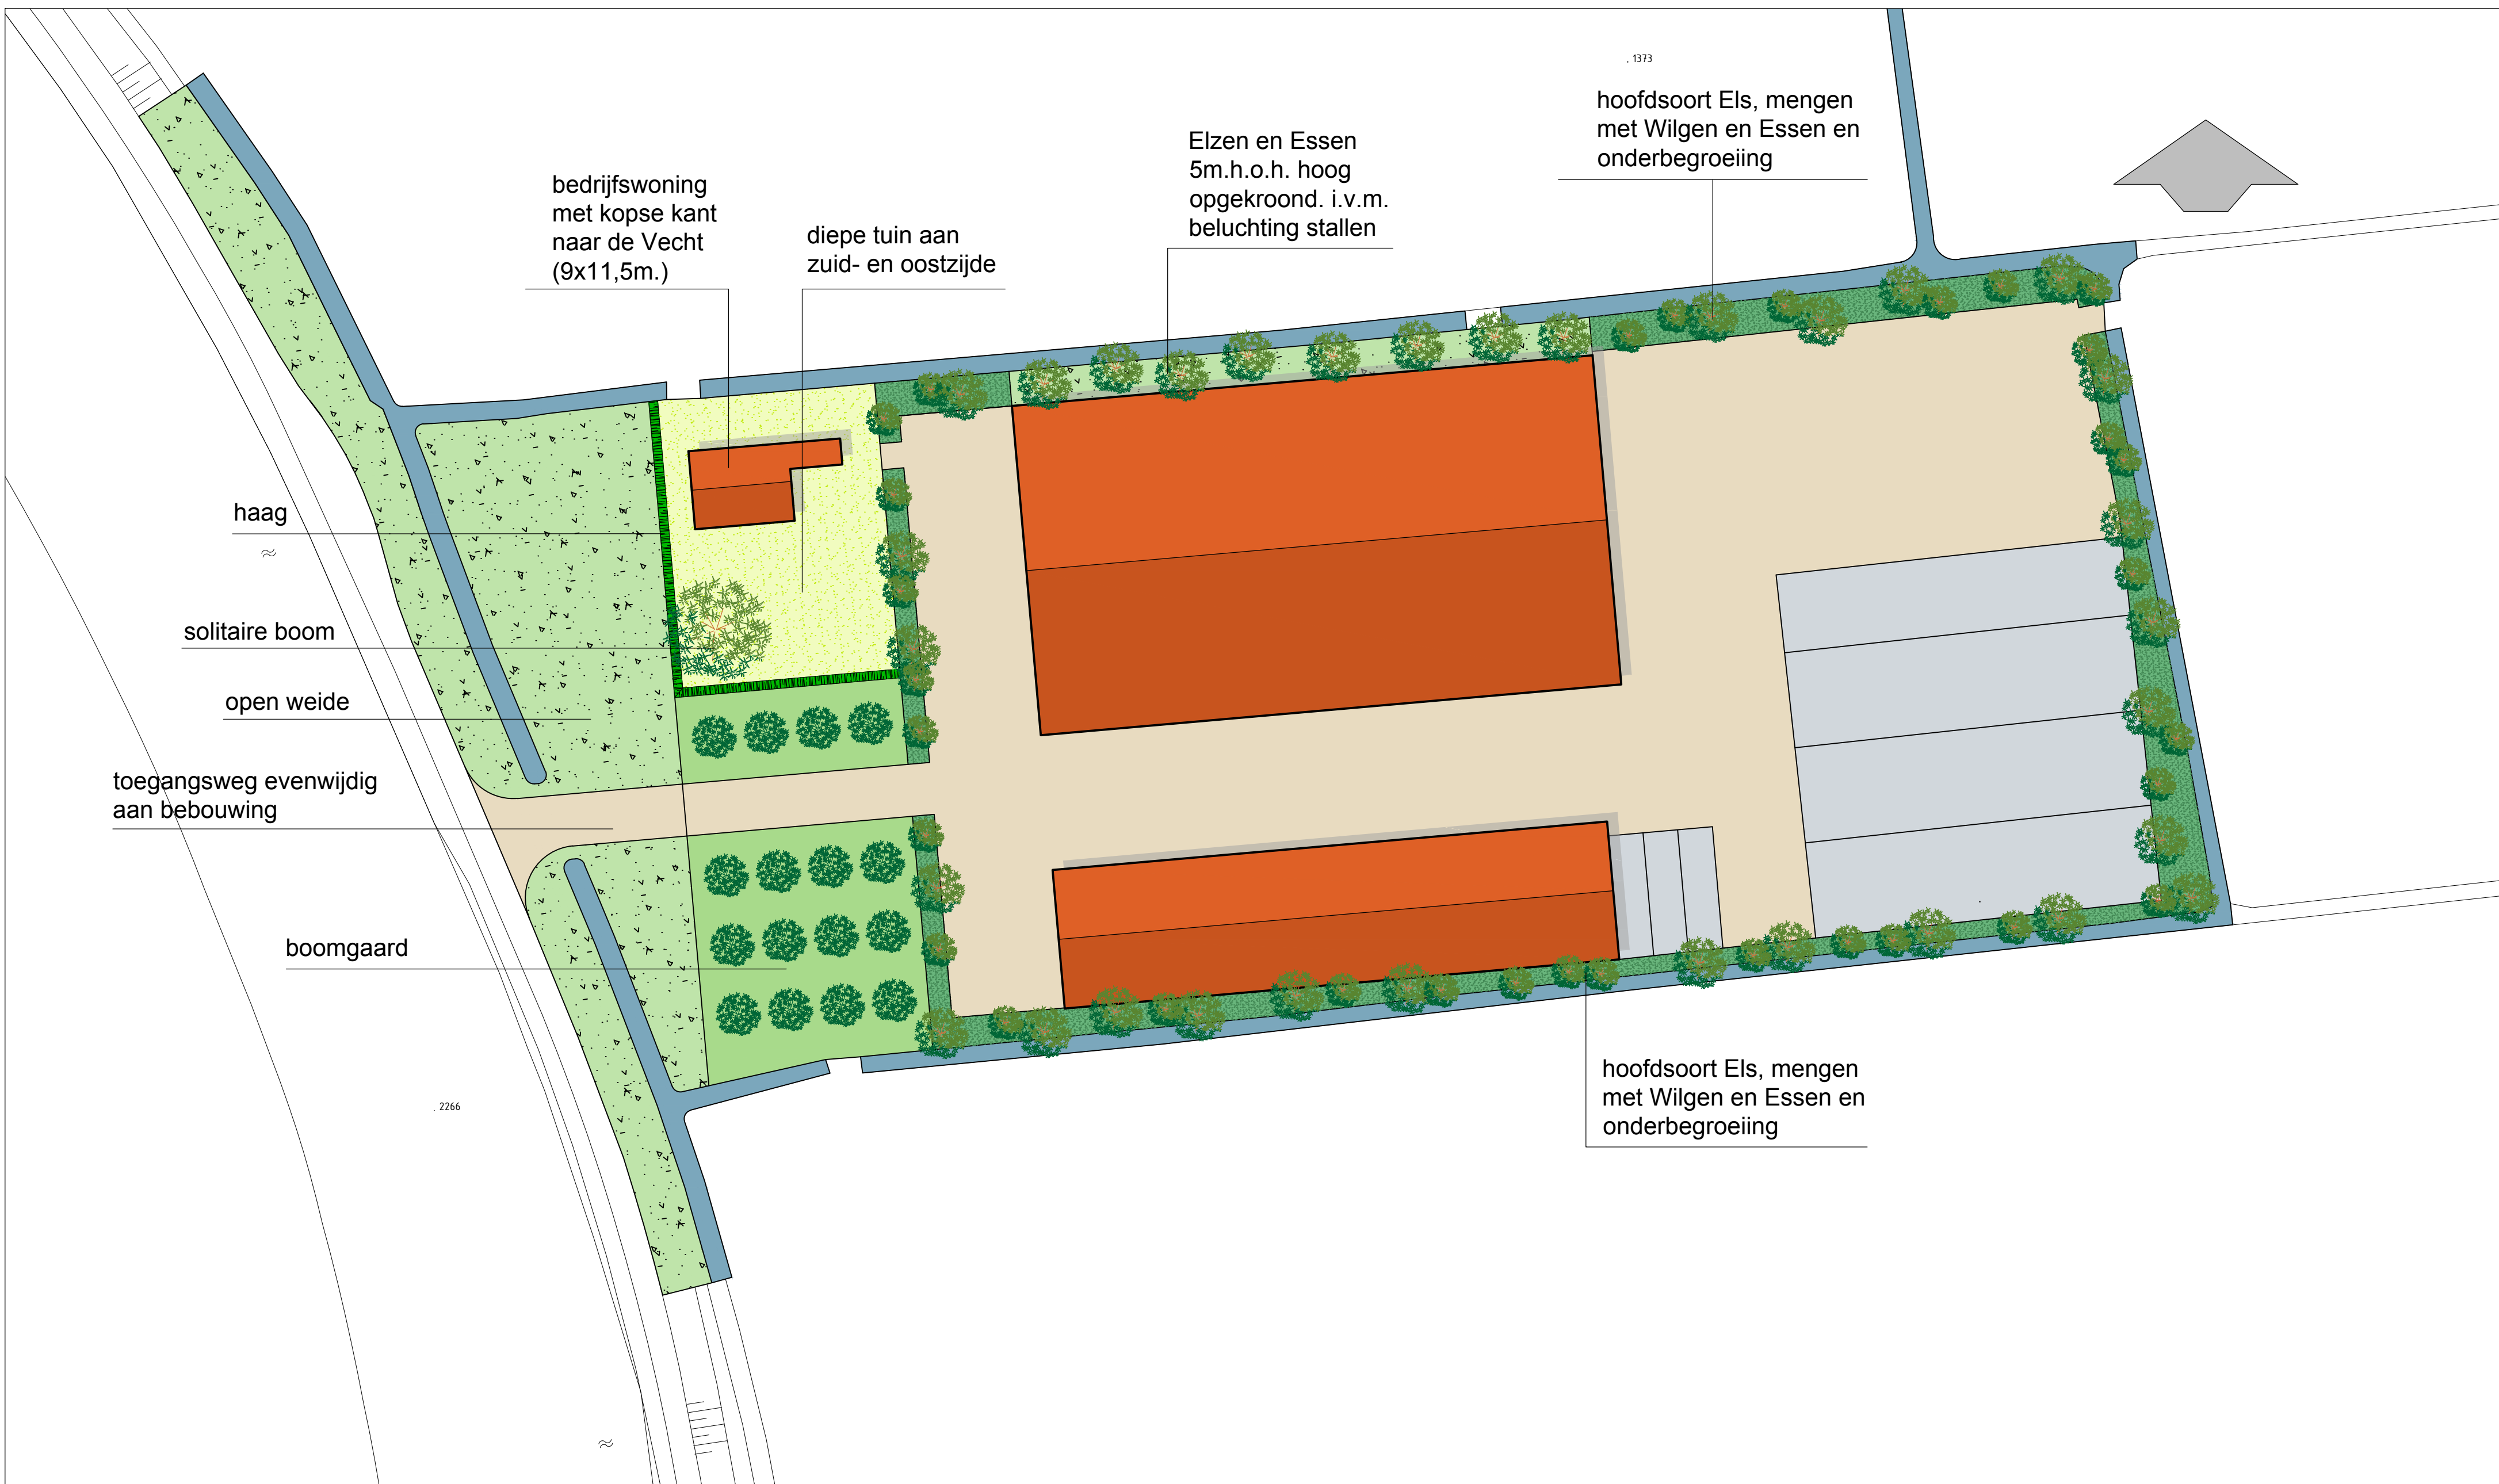

opdrachtgever C.J. Verweij
inrichtingsplan 't Kleine Eiland

schaal : 1:500

datum : 28-07-2016

project nr. : 150156

