


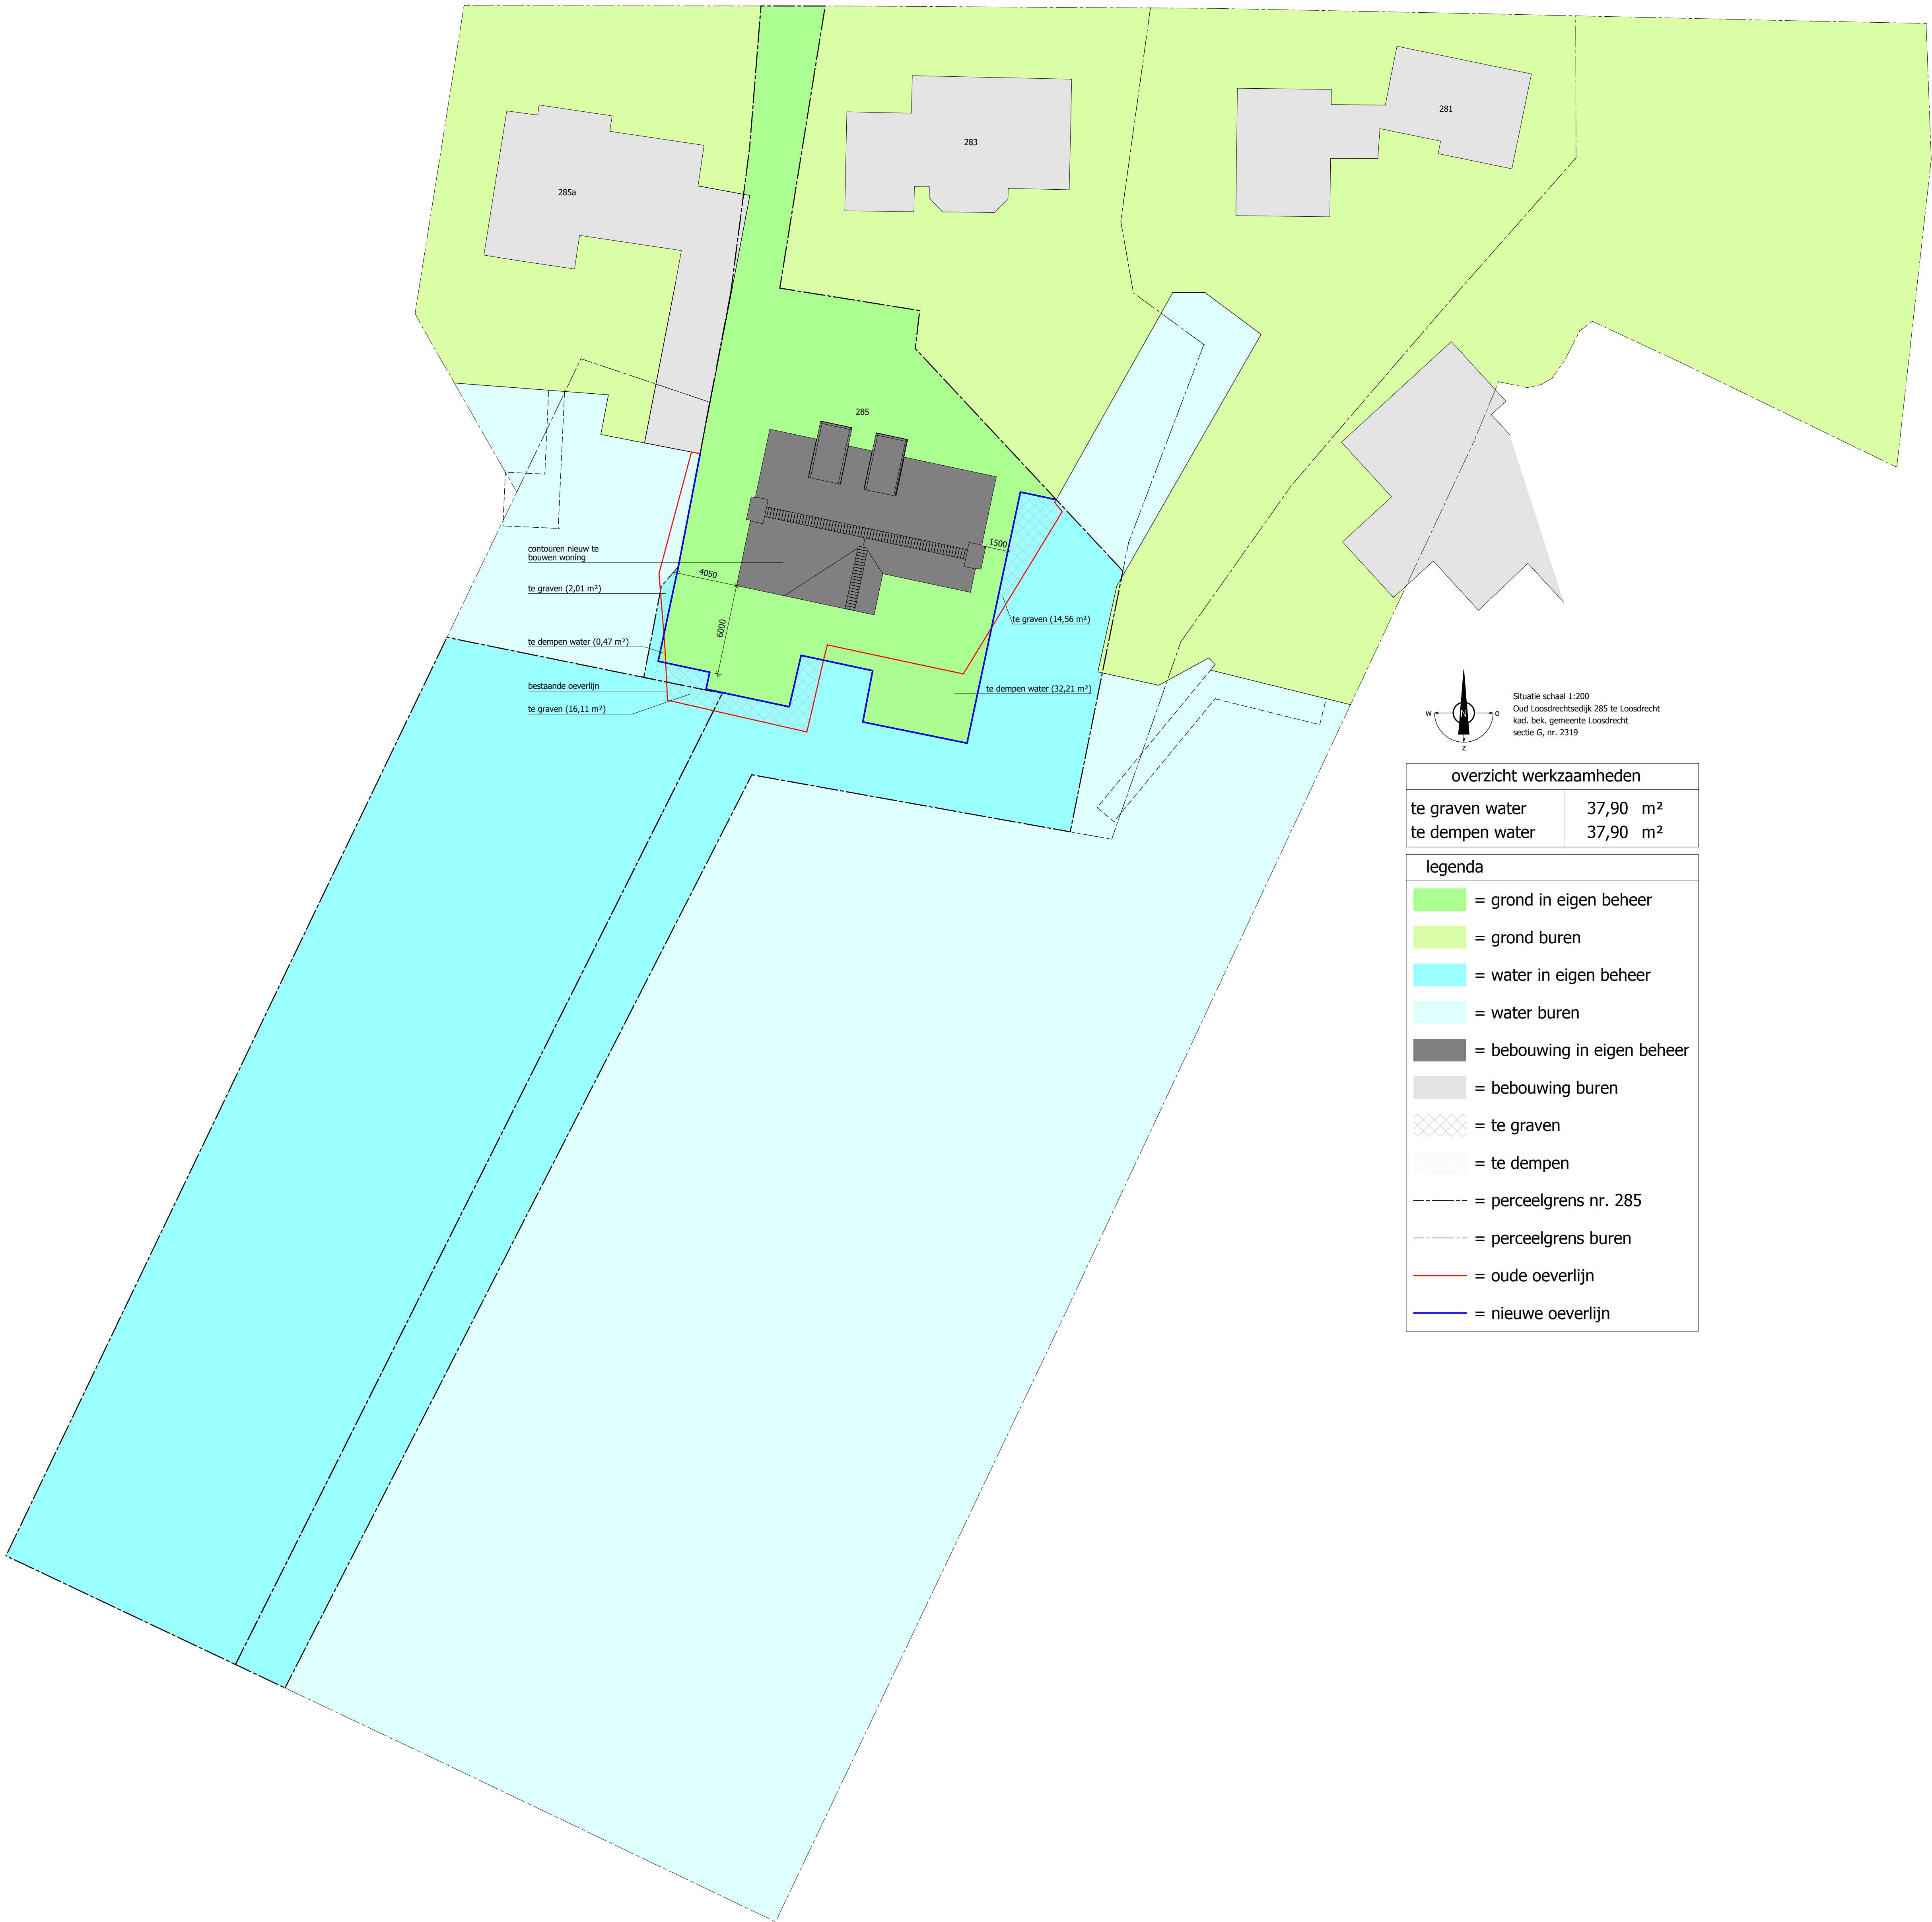

Situatie schaal 1:200
Oud Loosdrechtsdijk 285 te Loosdrecht
kad. bek. gemeente Loosdrecht
sectie G, nr. 2319

overzicht werkzaamheden	
te graven water	37,90 m²
te dempen water	37,90 m²

legenda

- = grond in eigen beheer
- = grond buren
- = water in eigen beheer
- = water buren
- = bebouwing in eigen beheer
- = bebouwing buren
- = te graven
- = te dempen
- = perceelgrens nr. 285
- = perceelgrens buren
- = oude oeverlijn
- = nieuwe oeverlijn

OVERZICHT GRAVEN/DEMPEN FAM. PIETERS TE LOOSDRECHT



Hoofdstraat 43
T: 074-2659966
www.buildingdesign.nl

7625 PB Zenderen
F: 074-2659967
info@buildingdesign.nl

- schaal: 1:200
- Formaat: A0-900
- Projectleider: W. Schraa
- Getekend: W.M. Mekenkamp
- Onderdeel: Situatie
- Datum: 20-04-2018
- Gewijzigd: b: 28-08-2018
c: 12-03-2019
d: 27-03-2019
e: 09-04-2019

■ Opdrachtgever:
Dhr. M. Pieters,
Slingshot Capital, Rubensstraat 71
1077 HK AMSTERDAM
tel.: 06-23359674

■ Werknr. 17-082

■ Blad: D-3e

© BUILDING DESIGN ARCHITECTUUR BV