


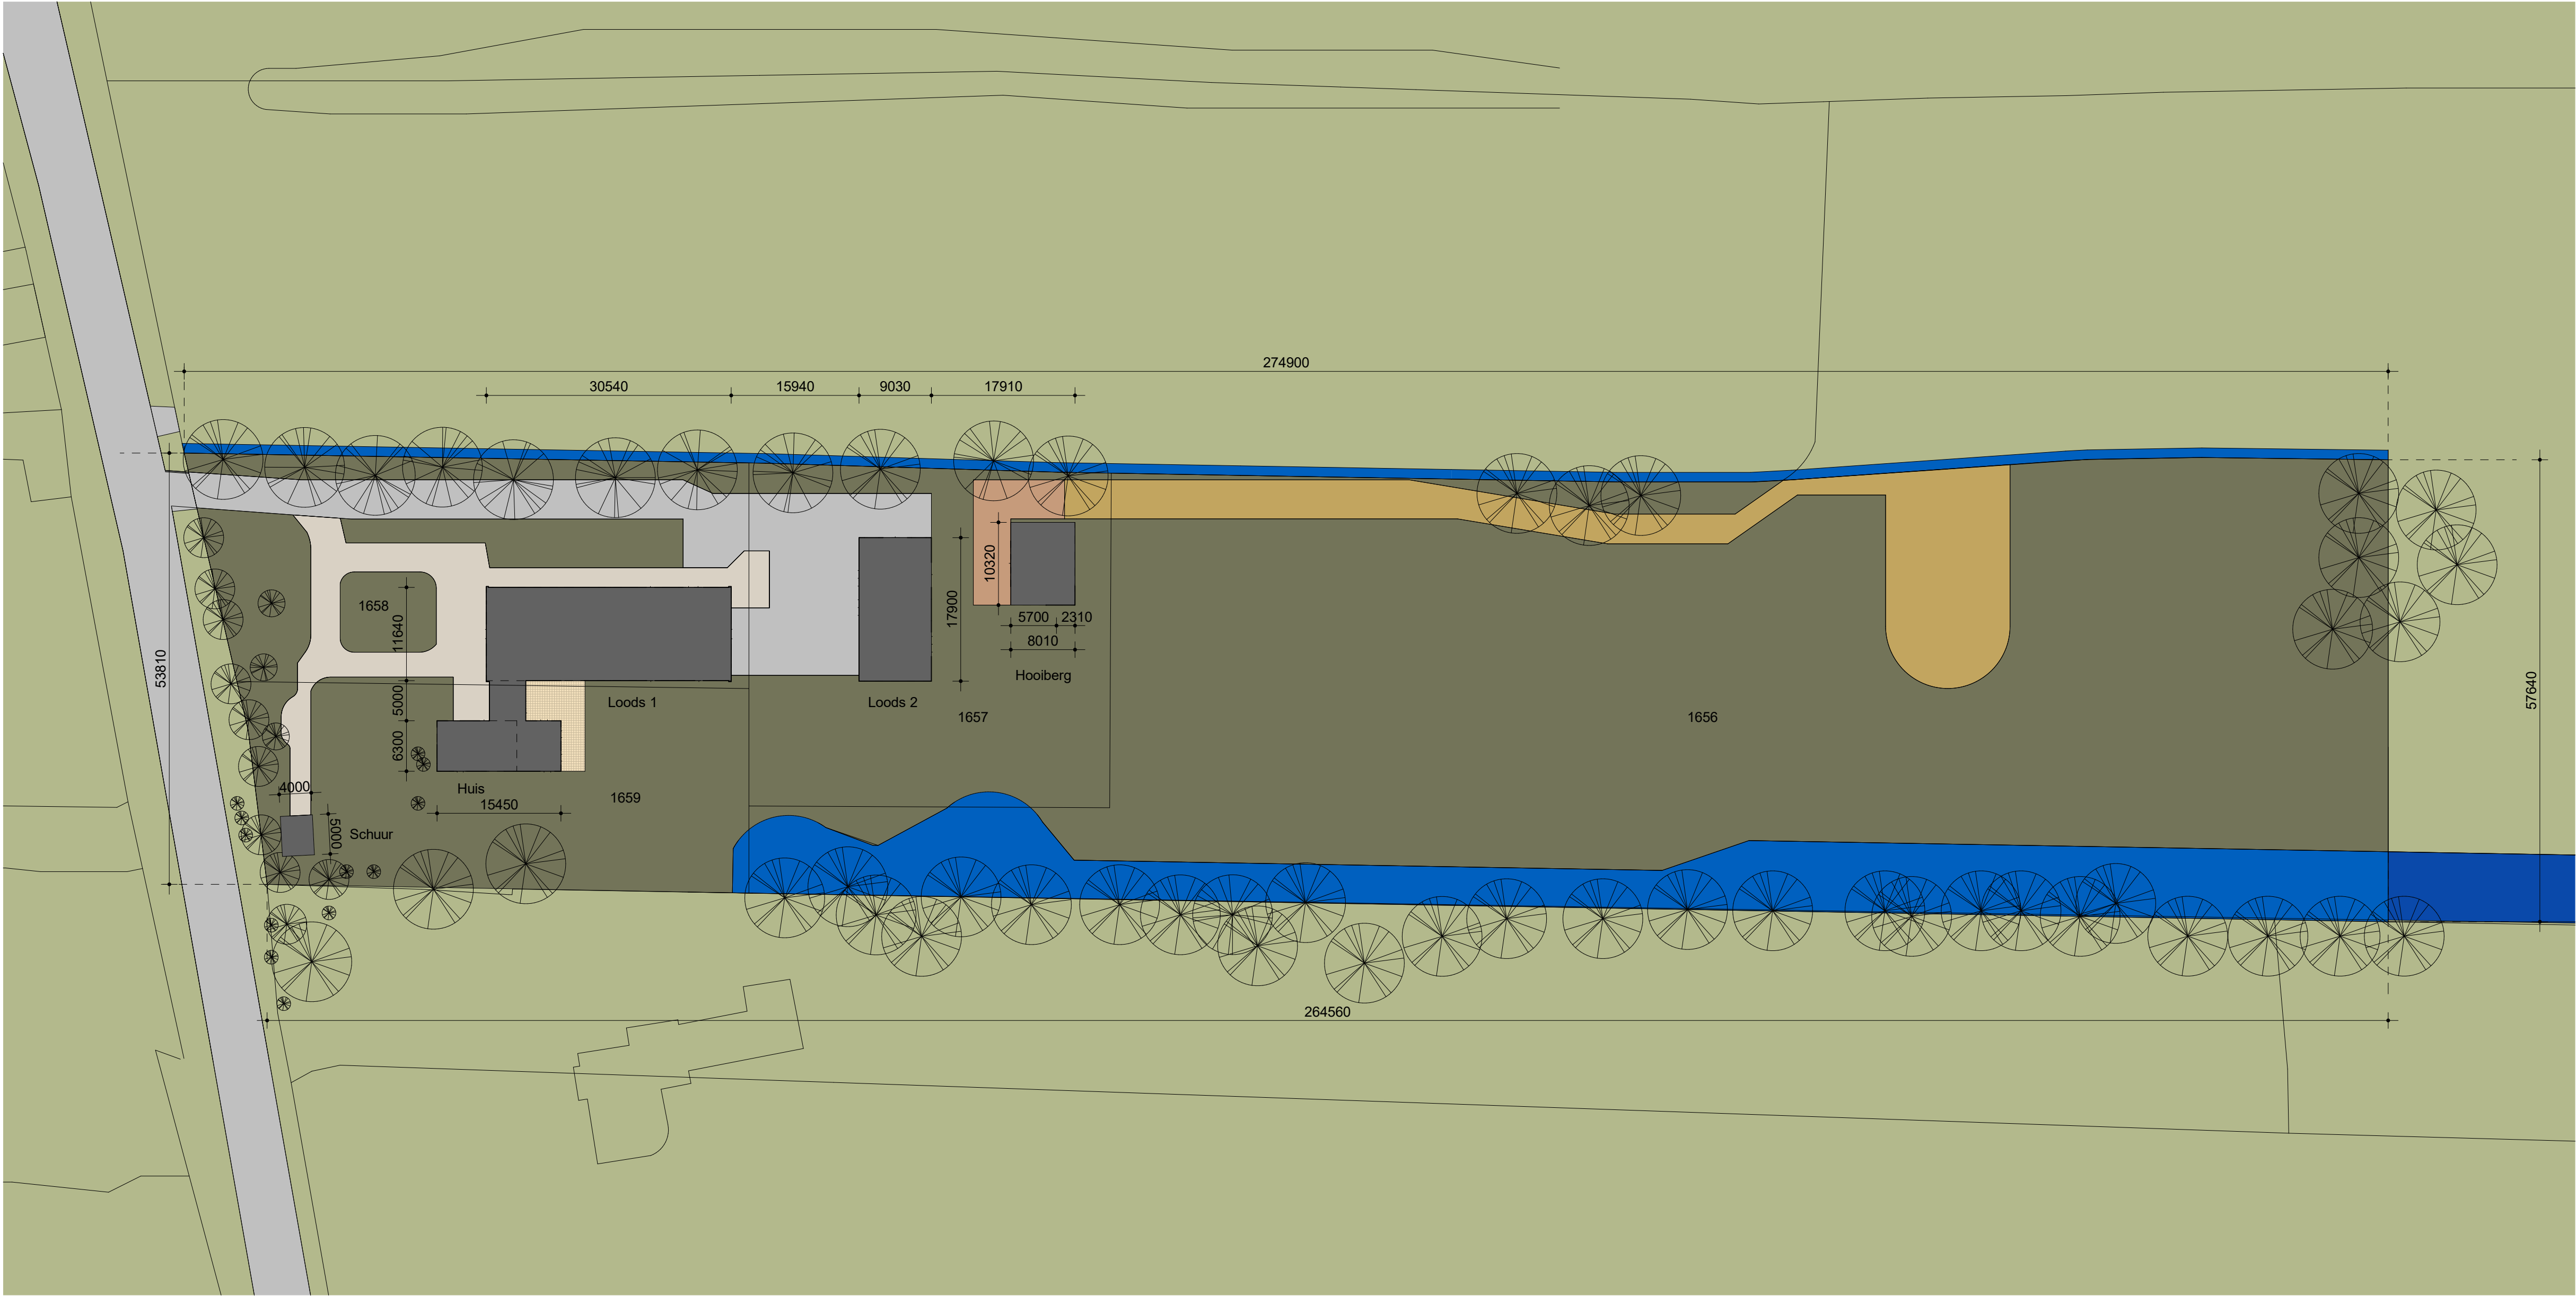

Renvooi


- Bebouwing
- Beplanting / gras / weiland
- Asfalt
- Grind
- Bestrating
- Zandweg
- Terrastegels
- Sloot

Maten

kadaster sectie / nr.	opp. terrein	opstal	opp. opstal	nokhoogte	b.k. goot
F 1659	1605 m2	Huis	120 m2	7700+	5400+
F 1658	1935 m2	Loods 1	356 m2	8600+	4300+
		Schuur	20 m2	-	-
F 1657	1915 m2	Loods 2	162 m2	7150+	2800+
		Hooiberg	83 m2	5250+	2800+
F 1656	9245 m2	-	-	-	-
Totaal opp terrein	14700 m2				


Hoogtes aangegeven t.o.v. maaiveld
Oppervlakte van de opstallen zijn het grondoppervlak.
Dakoverstekken e.d. zijn buiten beschouwing gelaten

Situatie 1:500

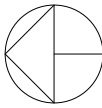

Kadastrale gemeente: Loosdrecht
Sectie: F
Nrs: 1656, 1657, 1658 en 1659

PROJECT	Woonhuizen loosdrechtsedijk 205A, Loosdrecht				
OPDRACHTGEVER	Donkervoort				
ONDERDEEL	Bestaande situatie				
DATUM	24-03-2020	19-05-2020	24-06-2020	PROJECTNR	BLADNR
	29-06-2020	30-09-2020			
FORMAAT	A1	SCHAAL	1:500	1801-06	B0-000

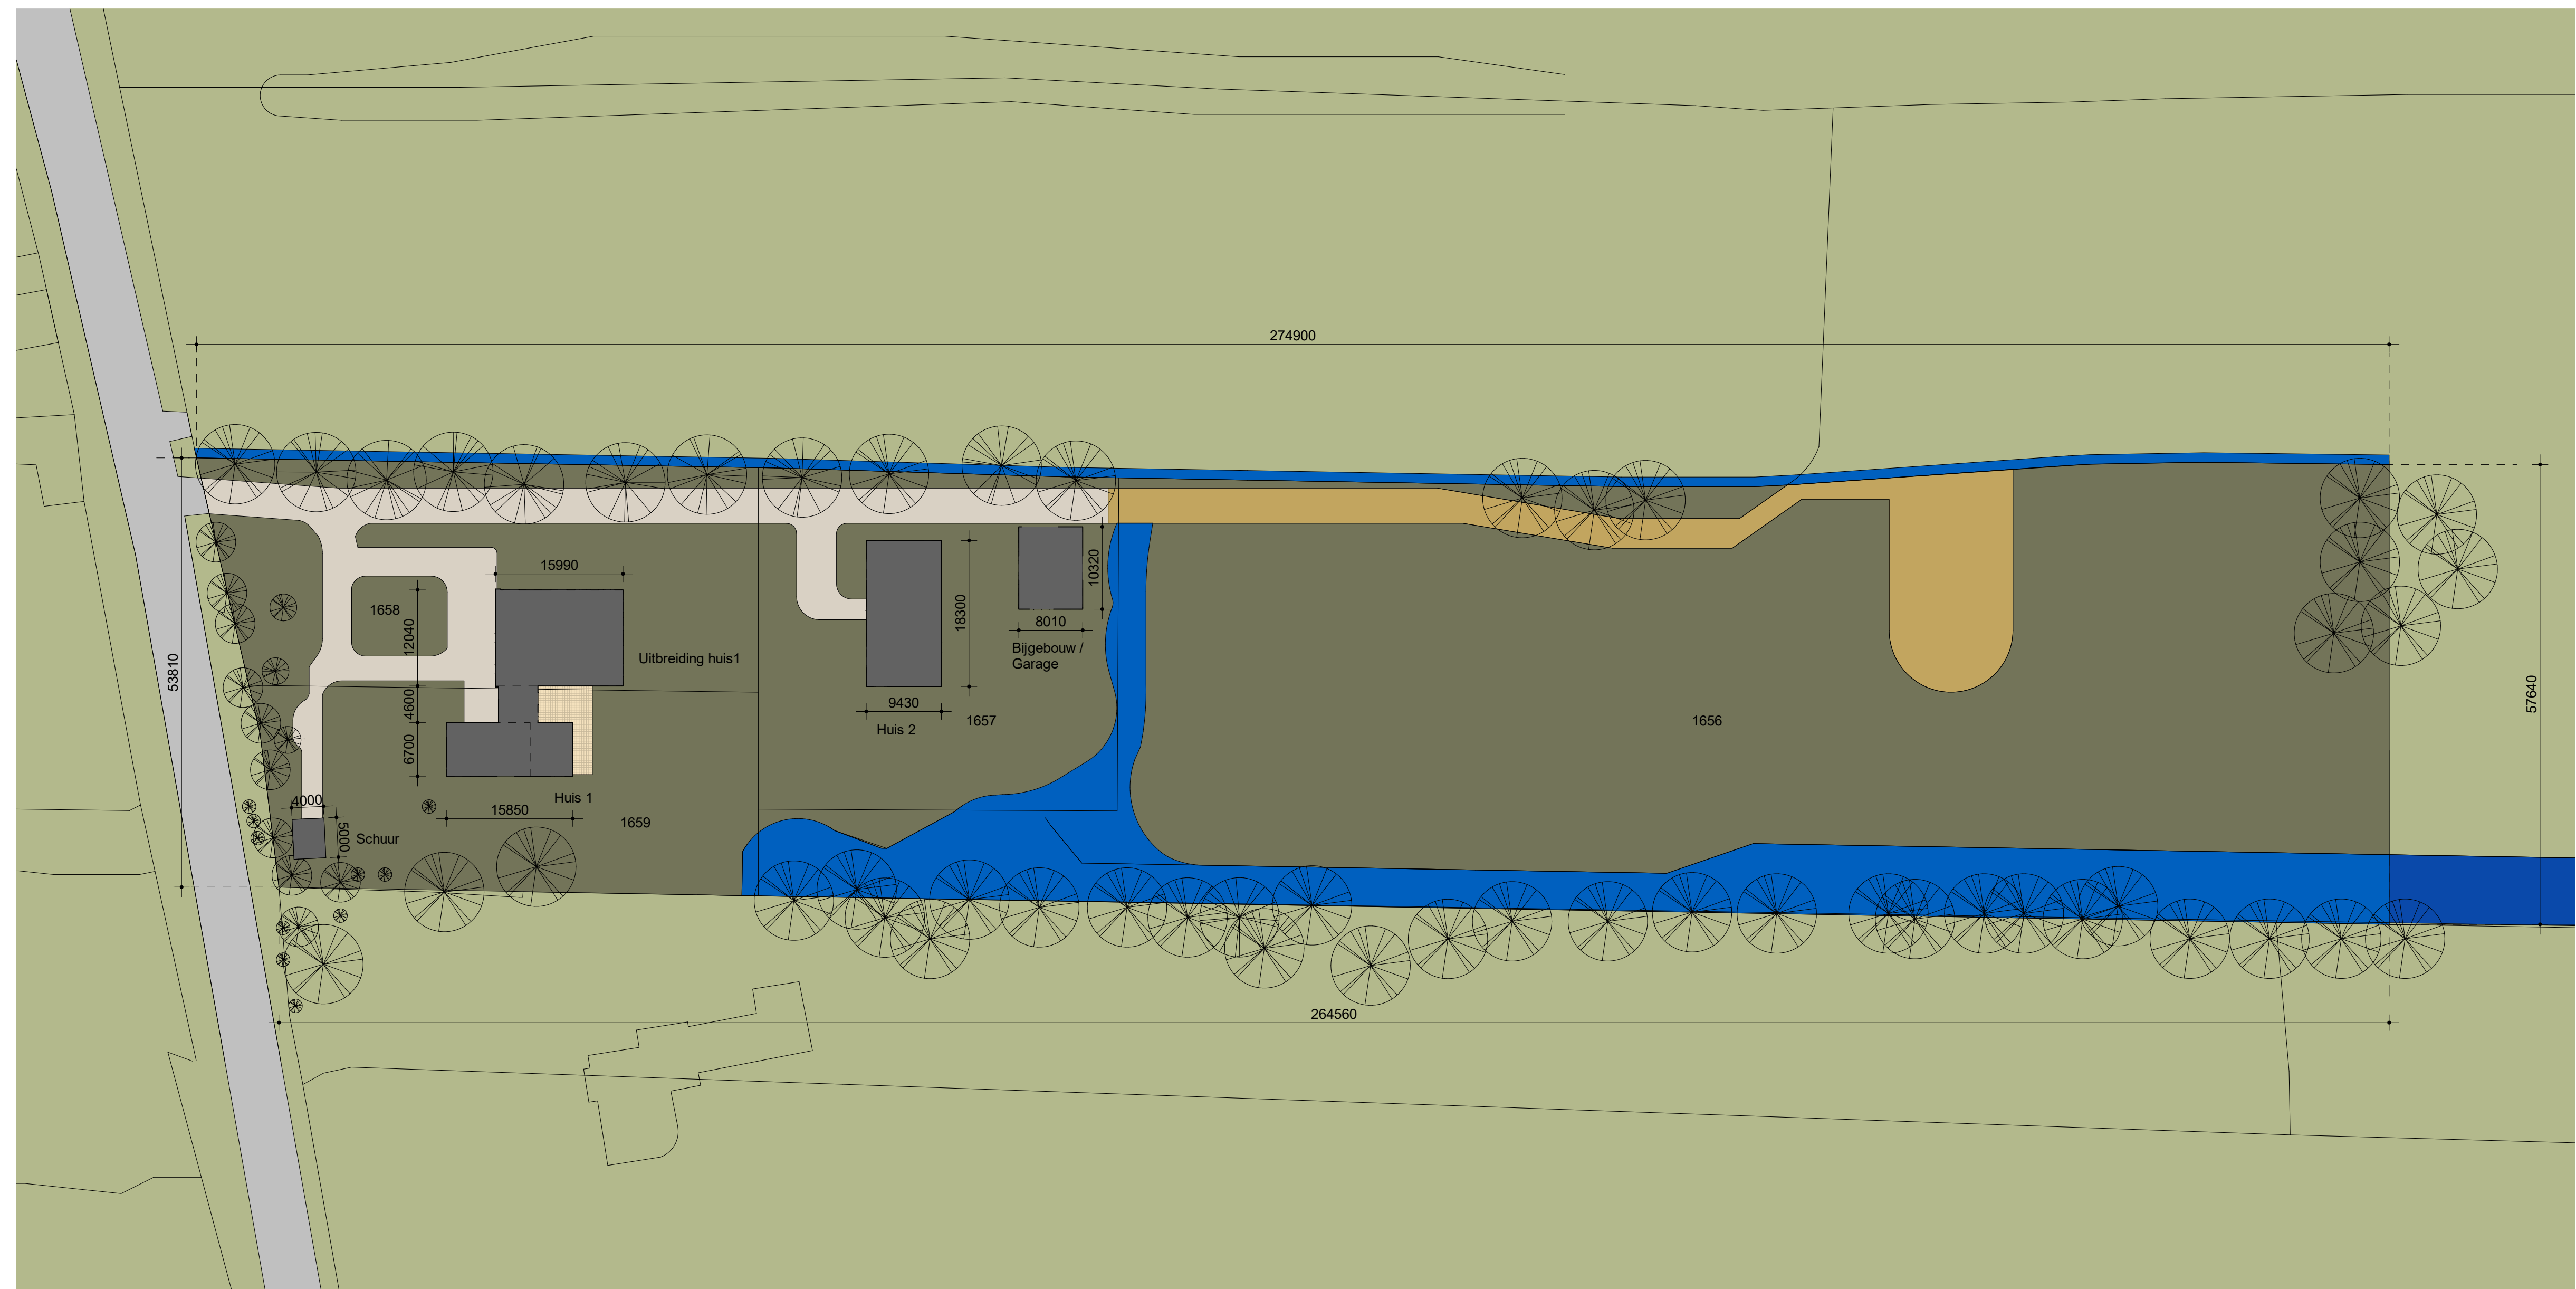

Renvooi

	Bebouwing
	Beplanting / gras / weiland
	Grind
	Bestrating
	Zandweg
	Terrastegels
	Sloot


Maten

kadaster sectie / nr.	opp. terrein	opstal	opp. opstal	nokhoogte	b.k. groot
F 1659	1605 m2	Huis 1	130 m2	8050+	5750+
F 1658	1935 m2	Uitbreiding Huis 1	192 m2	8950+	4650+
		Schuur	20 m2	-	-
F 1657	1915 m2	Huis 2	173 m2	7600+	3300+
		Bijgebouw / Garage	83 m2	5750+	3300+
F 1656	9245 m2	-	-	-	-
Totaal opp terrein	14700 m2	Hoogtes aangegeven t.o.v. maaiveld Oppervlakte van de opstallen zijn het grondopp.			

Hoogtes aangegeven t.o.v. maaiveld

Oppervlakte van de opstallen zijn het grondoppervlak.
Dakoverstekken e.d. zijn buiten beschouwing gelaten

Situatie 1:500

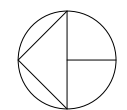

Kadastrale gemeente: Loosdrecht
 Sectie: F
 Nrs: 1656, 1657, 1658 en 1659

PROJECT	Woonhuizen loodsrechtssdijk 205A, Loosdrecht				
OPDRACHTGEVER	Donkervoort				
ONDERDEEL	Nieuwe Situatie				
DATUM	28-03-2020	19-05-2020	24-06-2020	PROJECTNR	BLADNR
	29-06-2020	30-09-2020			
FORMAAT	A1	SCHAAL	1:500	1801-06	N0-000