


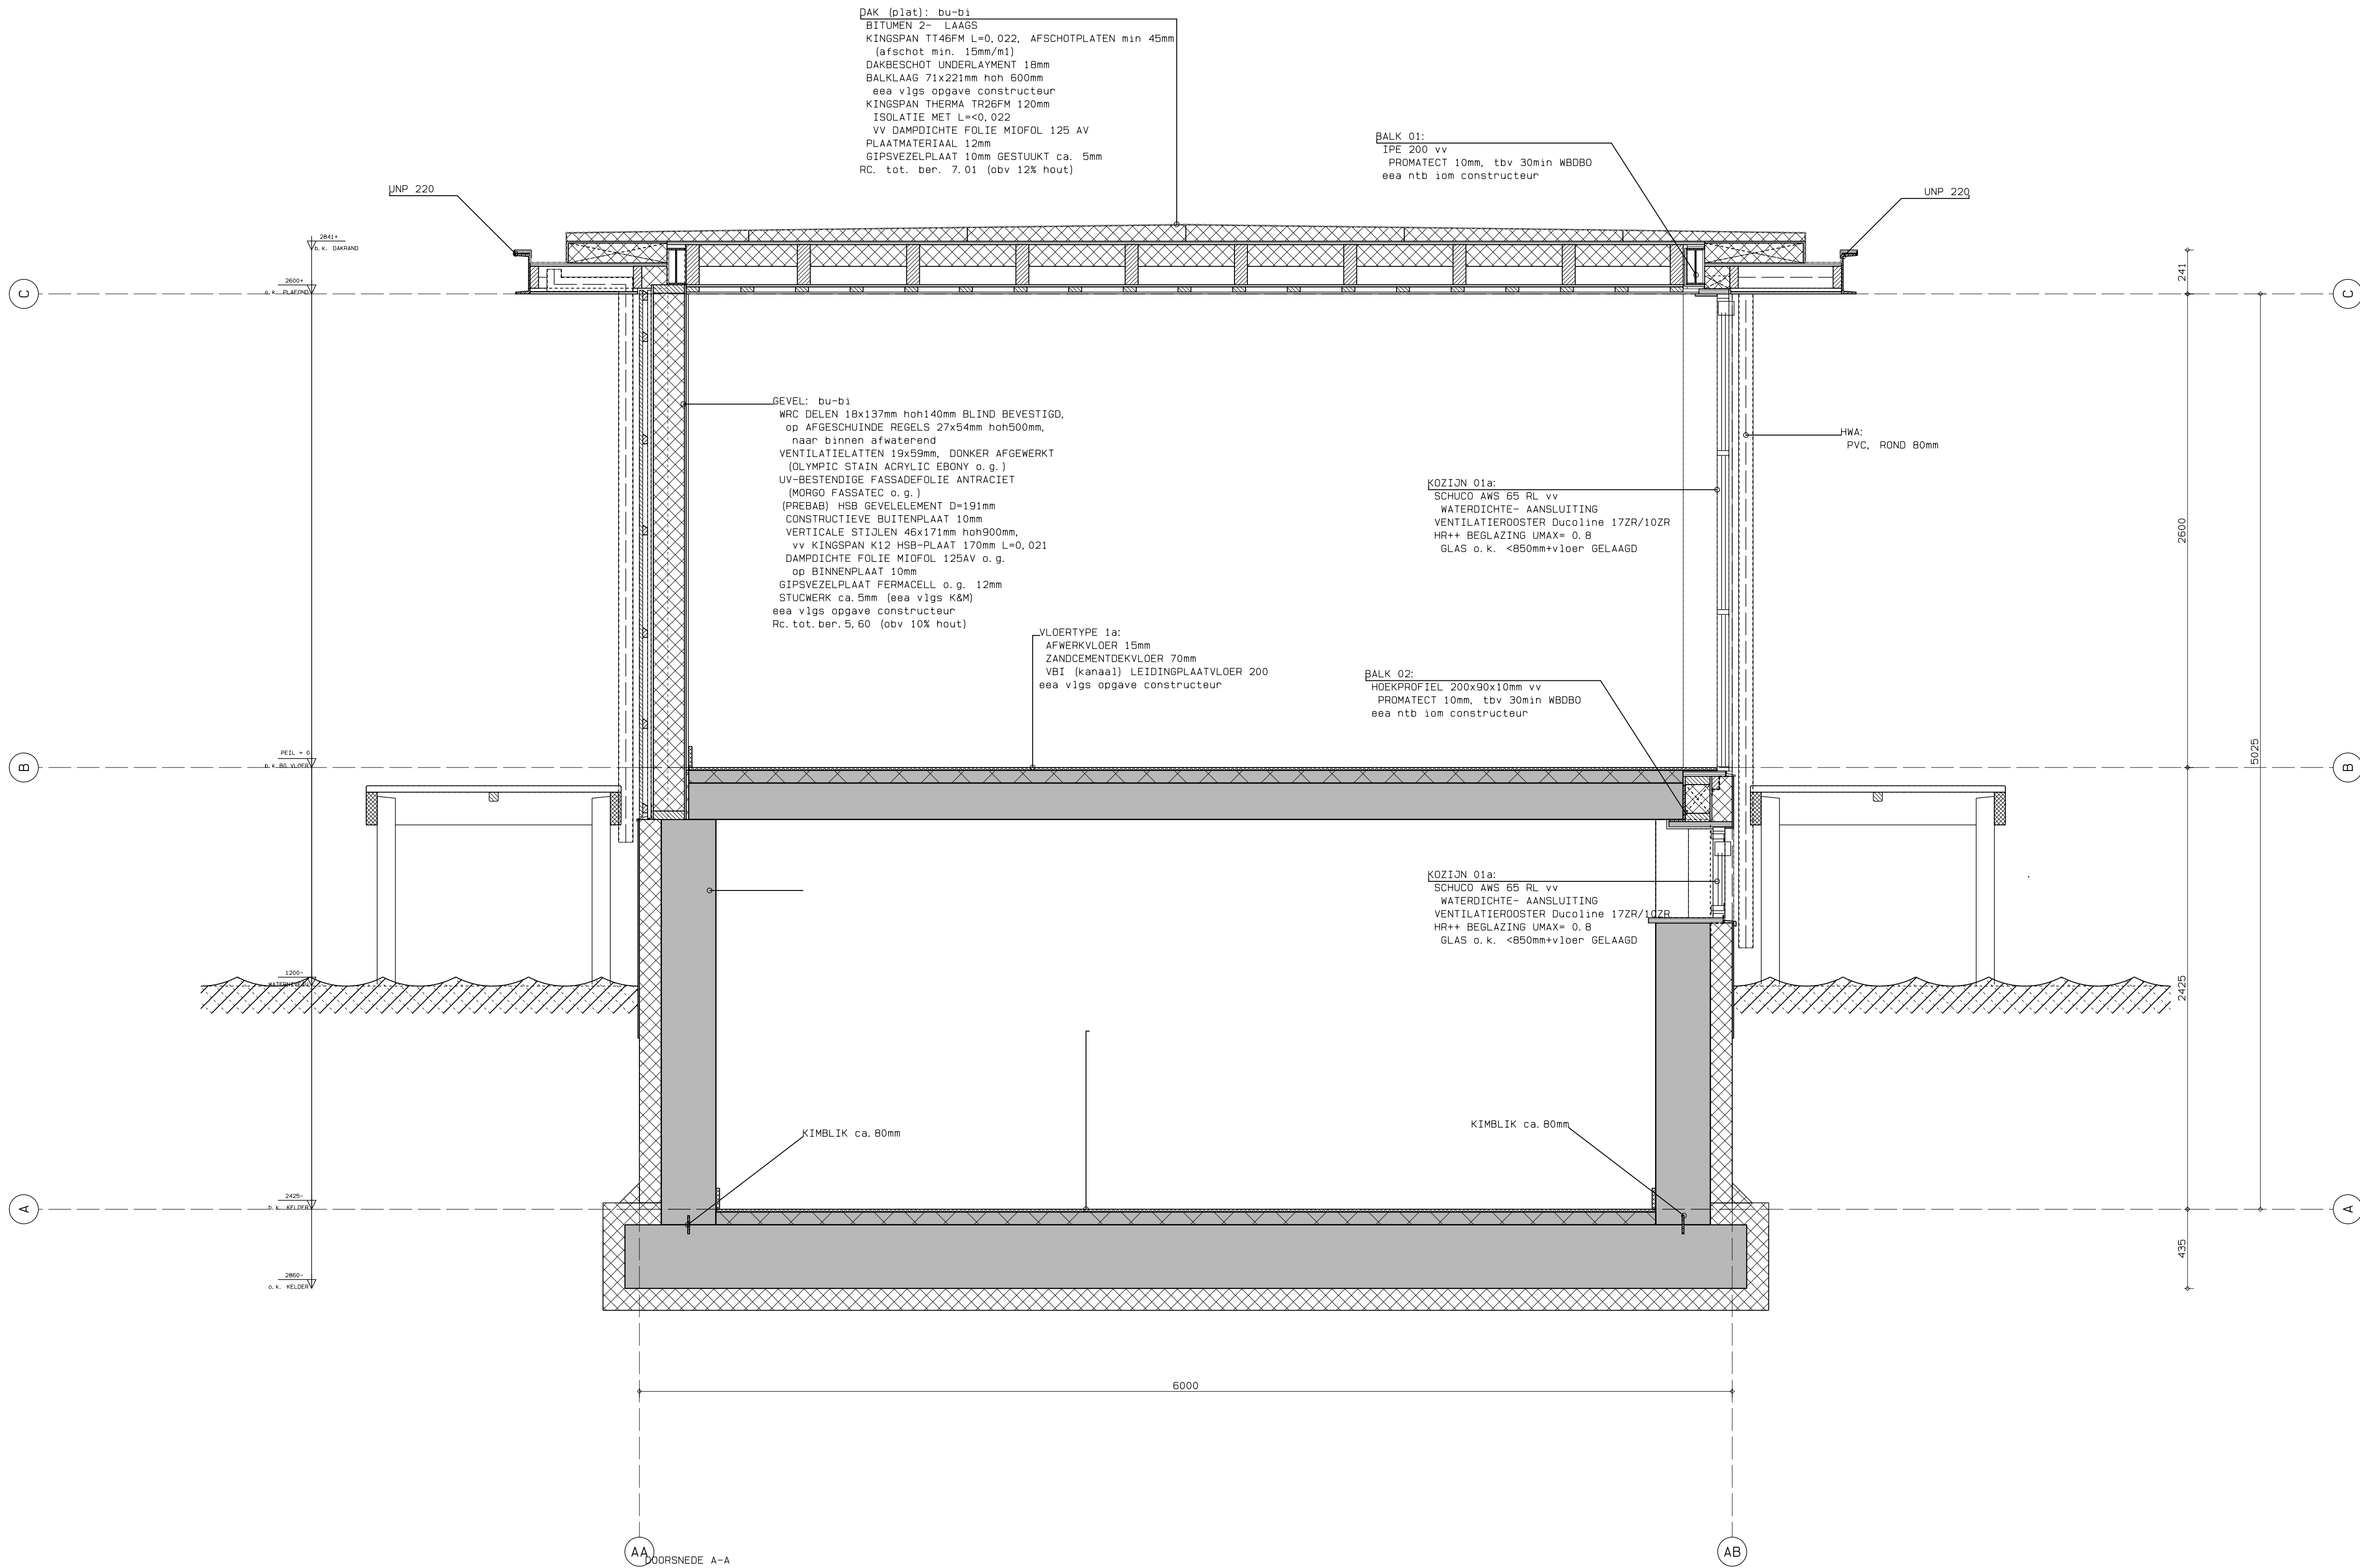

TOELICHTINGEN SCHILLEN:

ZIE (OOK) TEKENING BA-txt VOOR:
- KLEUR- EN MATERIAALSTAAT;
- RENVOOIEN EN LEGENDA'S
- VERKLARINGEN BOUWKUNDIGE
OPBOUW ONDERDELEN

CONSTRUCTIE:
DIMENSIES EN PLAATSIING CONSTRUCTIEVE
ONDERDELEN NADER TE BEPALEN iom
CONSTRUCTEUR
INSTALLATIES:
UITGANGSPUNTEN vlg's EPN-BEREKENING
ëëa NADER TE BEPALEN iom
OPDRACHTGEVER EN INSTALLATEUR

H en E architecten
VAARTWEG 187, 1217 ST HILVERSUM
TEL: 0356 0236630 FAX: 0356 0236572

OPDRACHTGEVER
Dhr. N. Schuttrups
NIEUW-LOOSDRECHTSEDIJK 240A
1231 LG LOOSDRECHT
PROJECT
NIEUWBOUW WOONBOOT
NIEUW-LOOSDRECHTSEDIJK 240A
1231 LG LOOSDRECHT
FASE
BOUWAANVRAAG

ONDERDEEL
DETAILSNEDE
obv SNEDE A-A
GET./GEZ.
YB
SCHAAL
1:20
DATUM
18.07.2018
WIJZ.DAT.
21.09.2018
WERKNO.
4488
BLADNR.
BA-03
FORMAAT
A1

© COPYRIGHT H EN E ARCHITECTEN BV
KVK 38020975, ARCH REG. 14003036-059 / 14003036-007
DIT ONTWERP IS BESCHERMD KRACHTENS DE AUTEURSWET.
OPMERKING: IN VERBODIGENDE EEN VAN HET WELKE VORM
DAN OOK IS ZONDER SCHRIJFTELIJKE TOESTEMMING VAN DE
EIGENAAR VERBODEN.