


Kasteel De Nederhorst

Streefbeeld, restauratie en revitalisatie
tuin- en parkaanleg

18 oktober 2021

Schaal 1:500 bij A0 formaat

Opdrachtgever: Stadsherstel Amsterdam NV

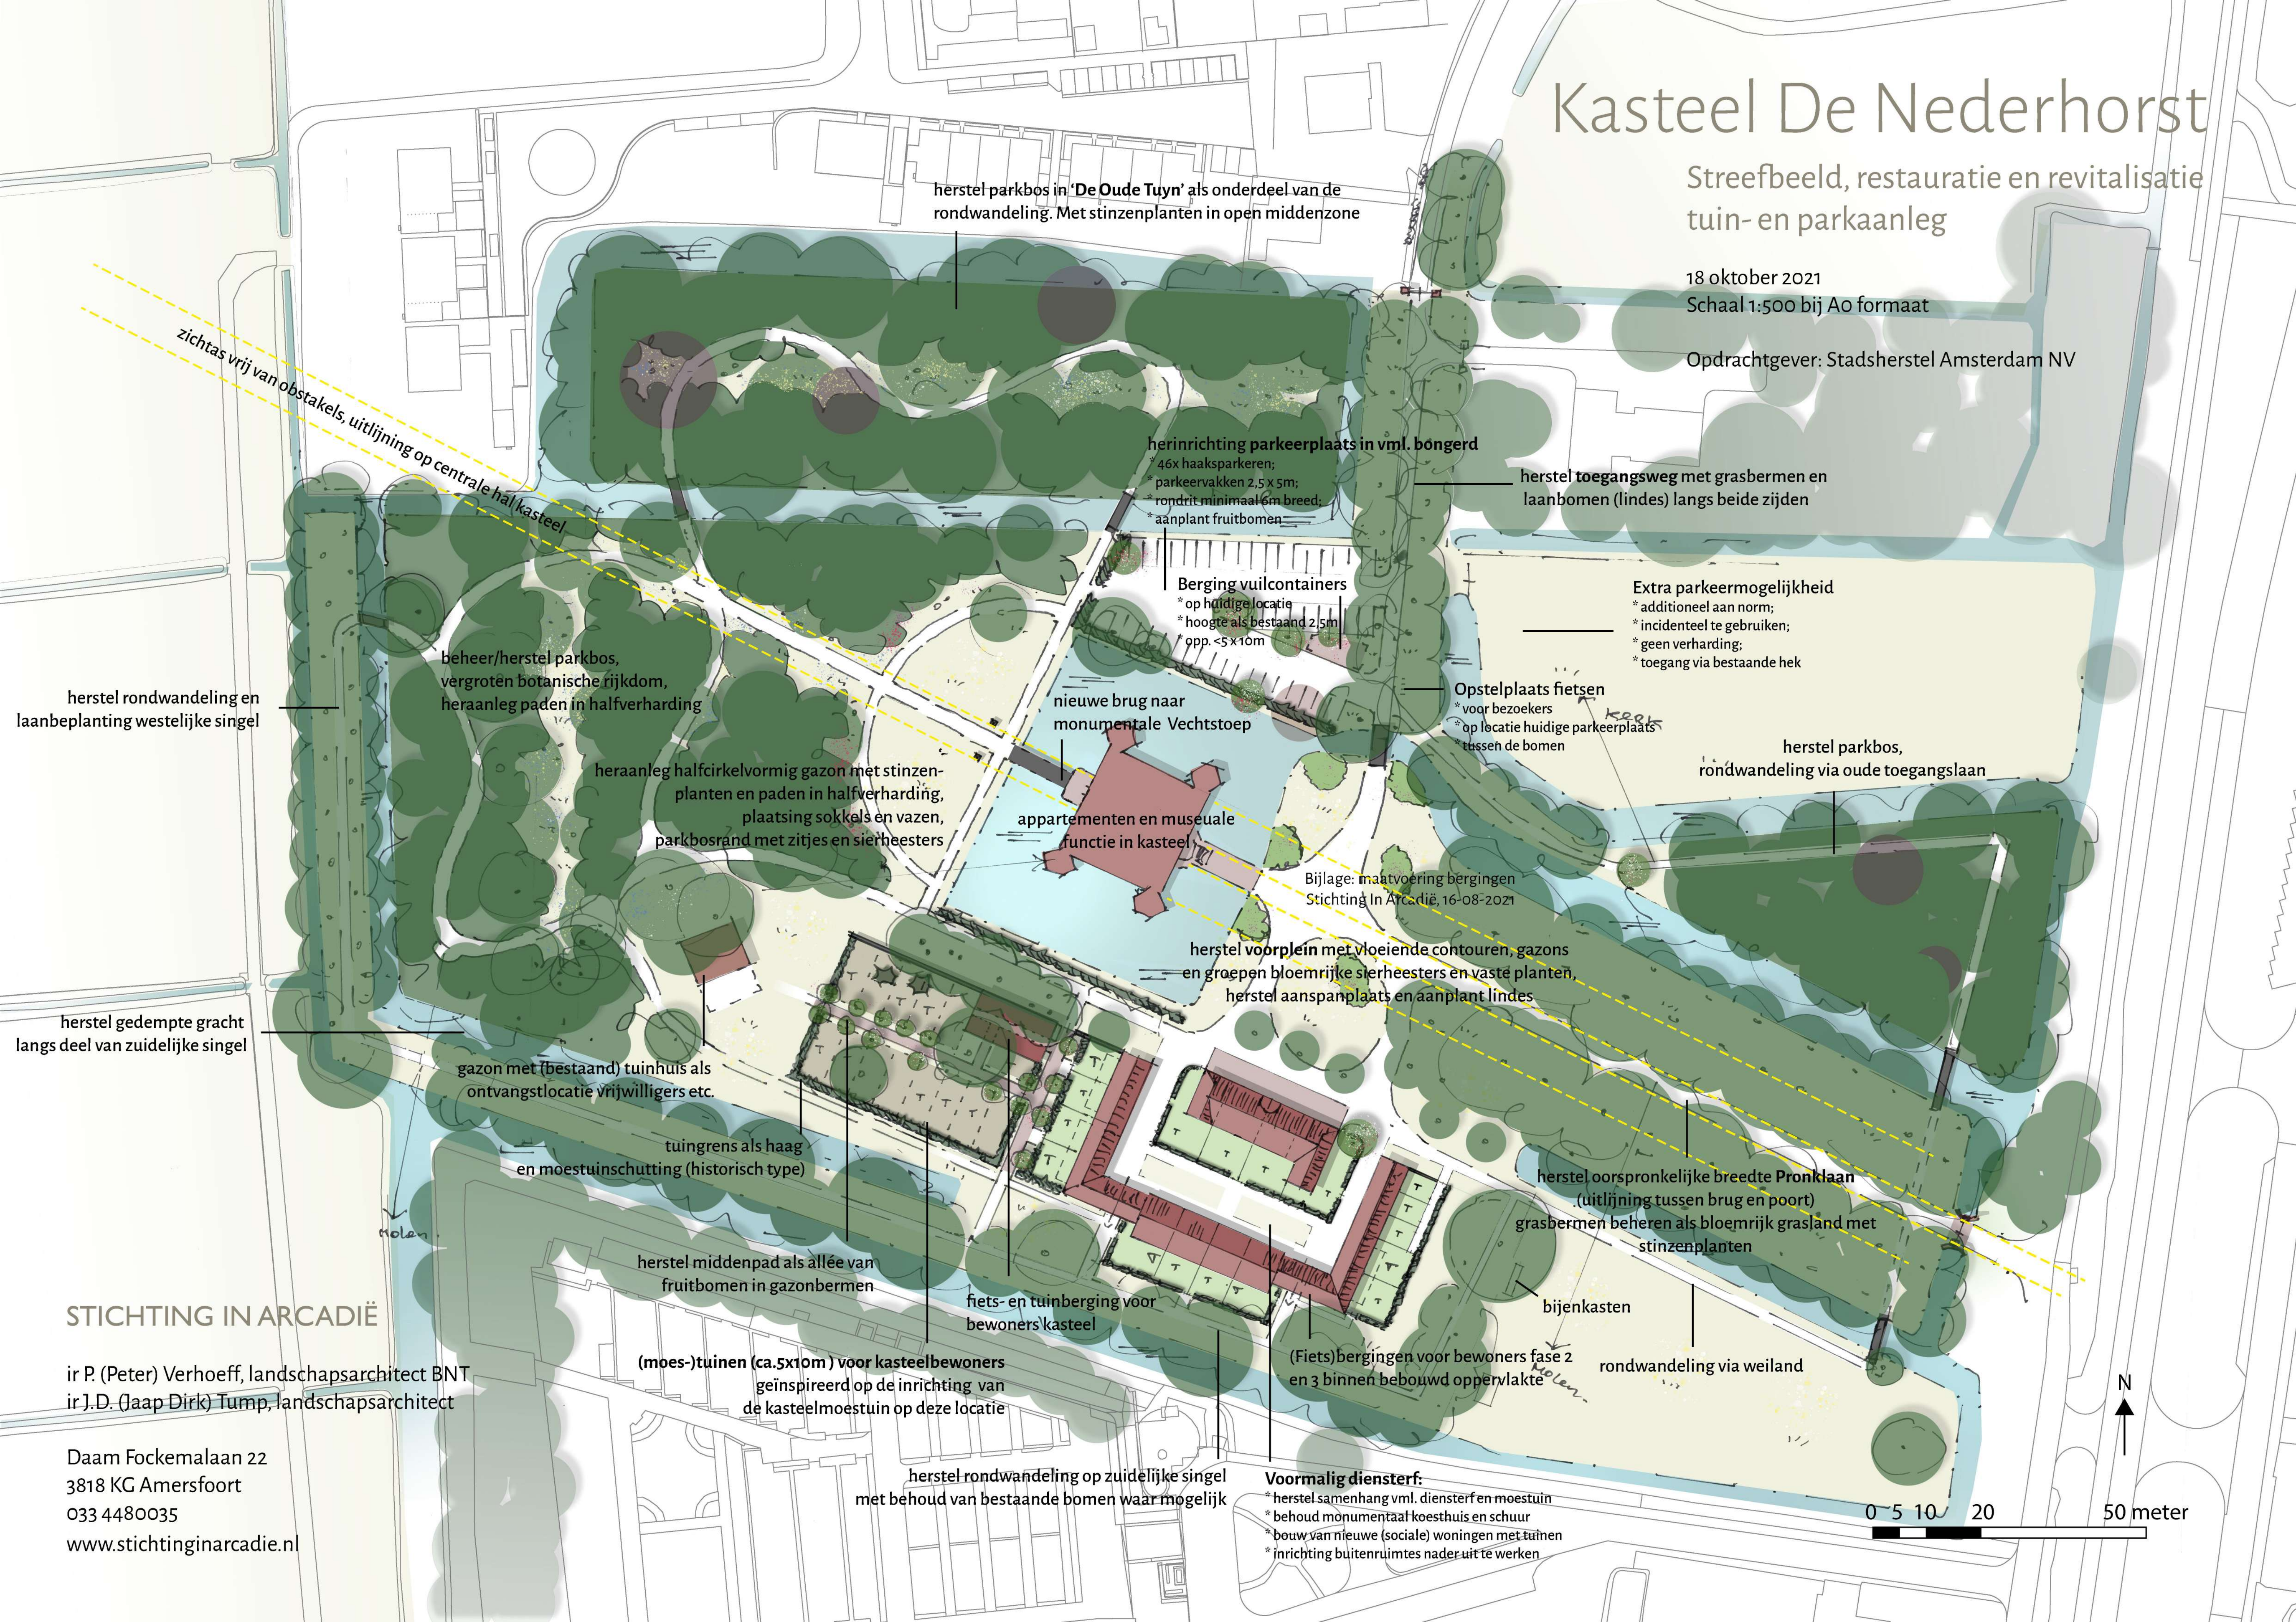

herstel parkbos in 'De Oude Tuyn' als onderdeel van de
rondwandeling. Met stinzenplanten in open middenzone

herinrichting parkeerplaats in vml. bongerd

- * 46x haaksparkeren;
- * parkeervakken 2,5 x 5m;
- * rondrit minimaal 6m breed;
- * aanplant fruitbomen

herstel toegangsweg met grasbermen en
laanbomen (lindes) langs beide zijden

Berging vuilcontainers

- * op huidige locatie
- * hoogte als bestaand 2,5m
- * opp. < 5 x 10m

nieuwe brug naar
monumentale Vechtstoep

appartementen en museale
functie in kasteel

Opstelplaats fietsen

- * voor bezoekers
- * op locatie huidige parkeerplaats
tussen de bomen

herstel parkbos,
rondwandeling via oude toegangslaan

Bijlage: maatvoering bergingen
Stichting In Arcadië, 16-08-2021

herstel voorplein met vloeiende contouren, gazons
en groepen bloemrijke sierheesters en vaste planten,
herstel aanspanplaats en aanplant lindes

gazon met (bestaand) tuinhuis als
ontvangstlocatie vrijwilligers etc.

tuingrens als haag
en moestuinschutting (historisch type)

herstel middenpad als allée van
fruitbomen in gazonbermen

fiets- en tuinberging voor
bewoners kasteel

(moes-)tuinen (ca. 5x10m) voor kasteelbewoners
geïnspireerd op de inrichting van
de kasteelmoestuin op deze locatie

herstel rondwandeling op zuidelijke singel
met behoud van bestaande bomen waar mogelijk

Voormalig dienstterf:

- * herstel samenhang vml. dienstterf en moestuin
- * behoud monumentaal koesthuis en schuur
- * bouw van nieuwe (sociale) woningen met tuinen
- * inrichting buitenruimtes nader uit te werken

herstel oorspronkelijke breedte Pronklaan
(uitlijning tussen brug en poort)
grasbermen beheren als bloemrijk grasland met
stinzenplanten

bijenkasten

rondwandeling via weiland

0 5 10 20



50 meter

STICHTING IN ARCADIE

ir P. (Peter) Verhoeff, landschapsarchitect BNT
ir J.D. (Jaap Dirk) Tump, landschapsarchitect

Daam Fockemalaan 22
3818 KG Amersfoort
033 4480035
www.stichtinginarcadie.nl