



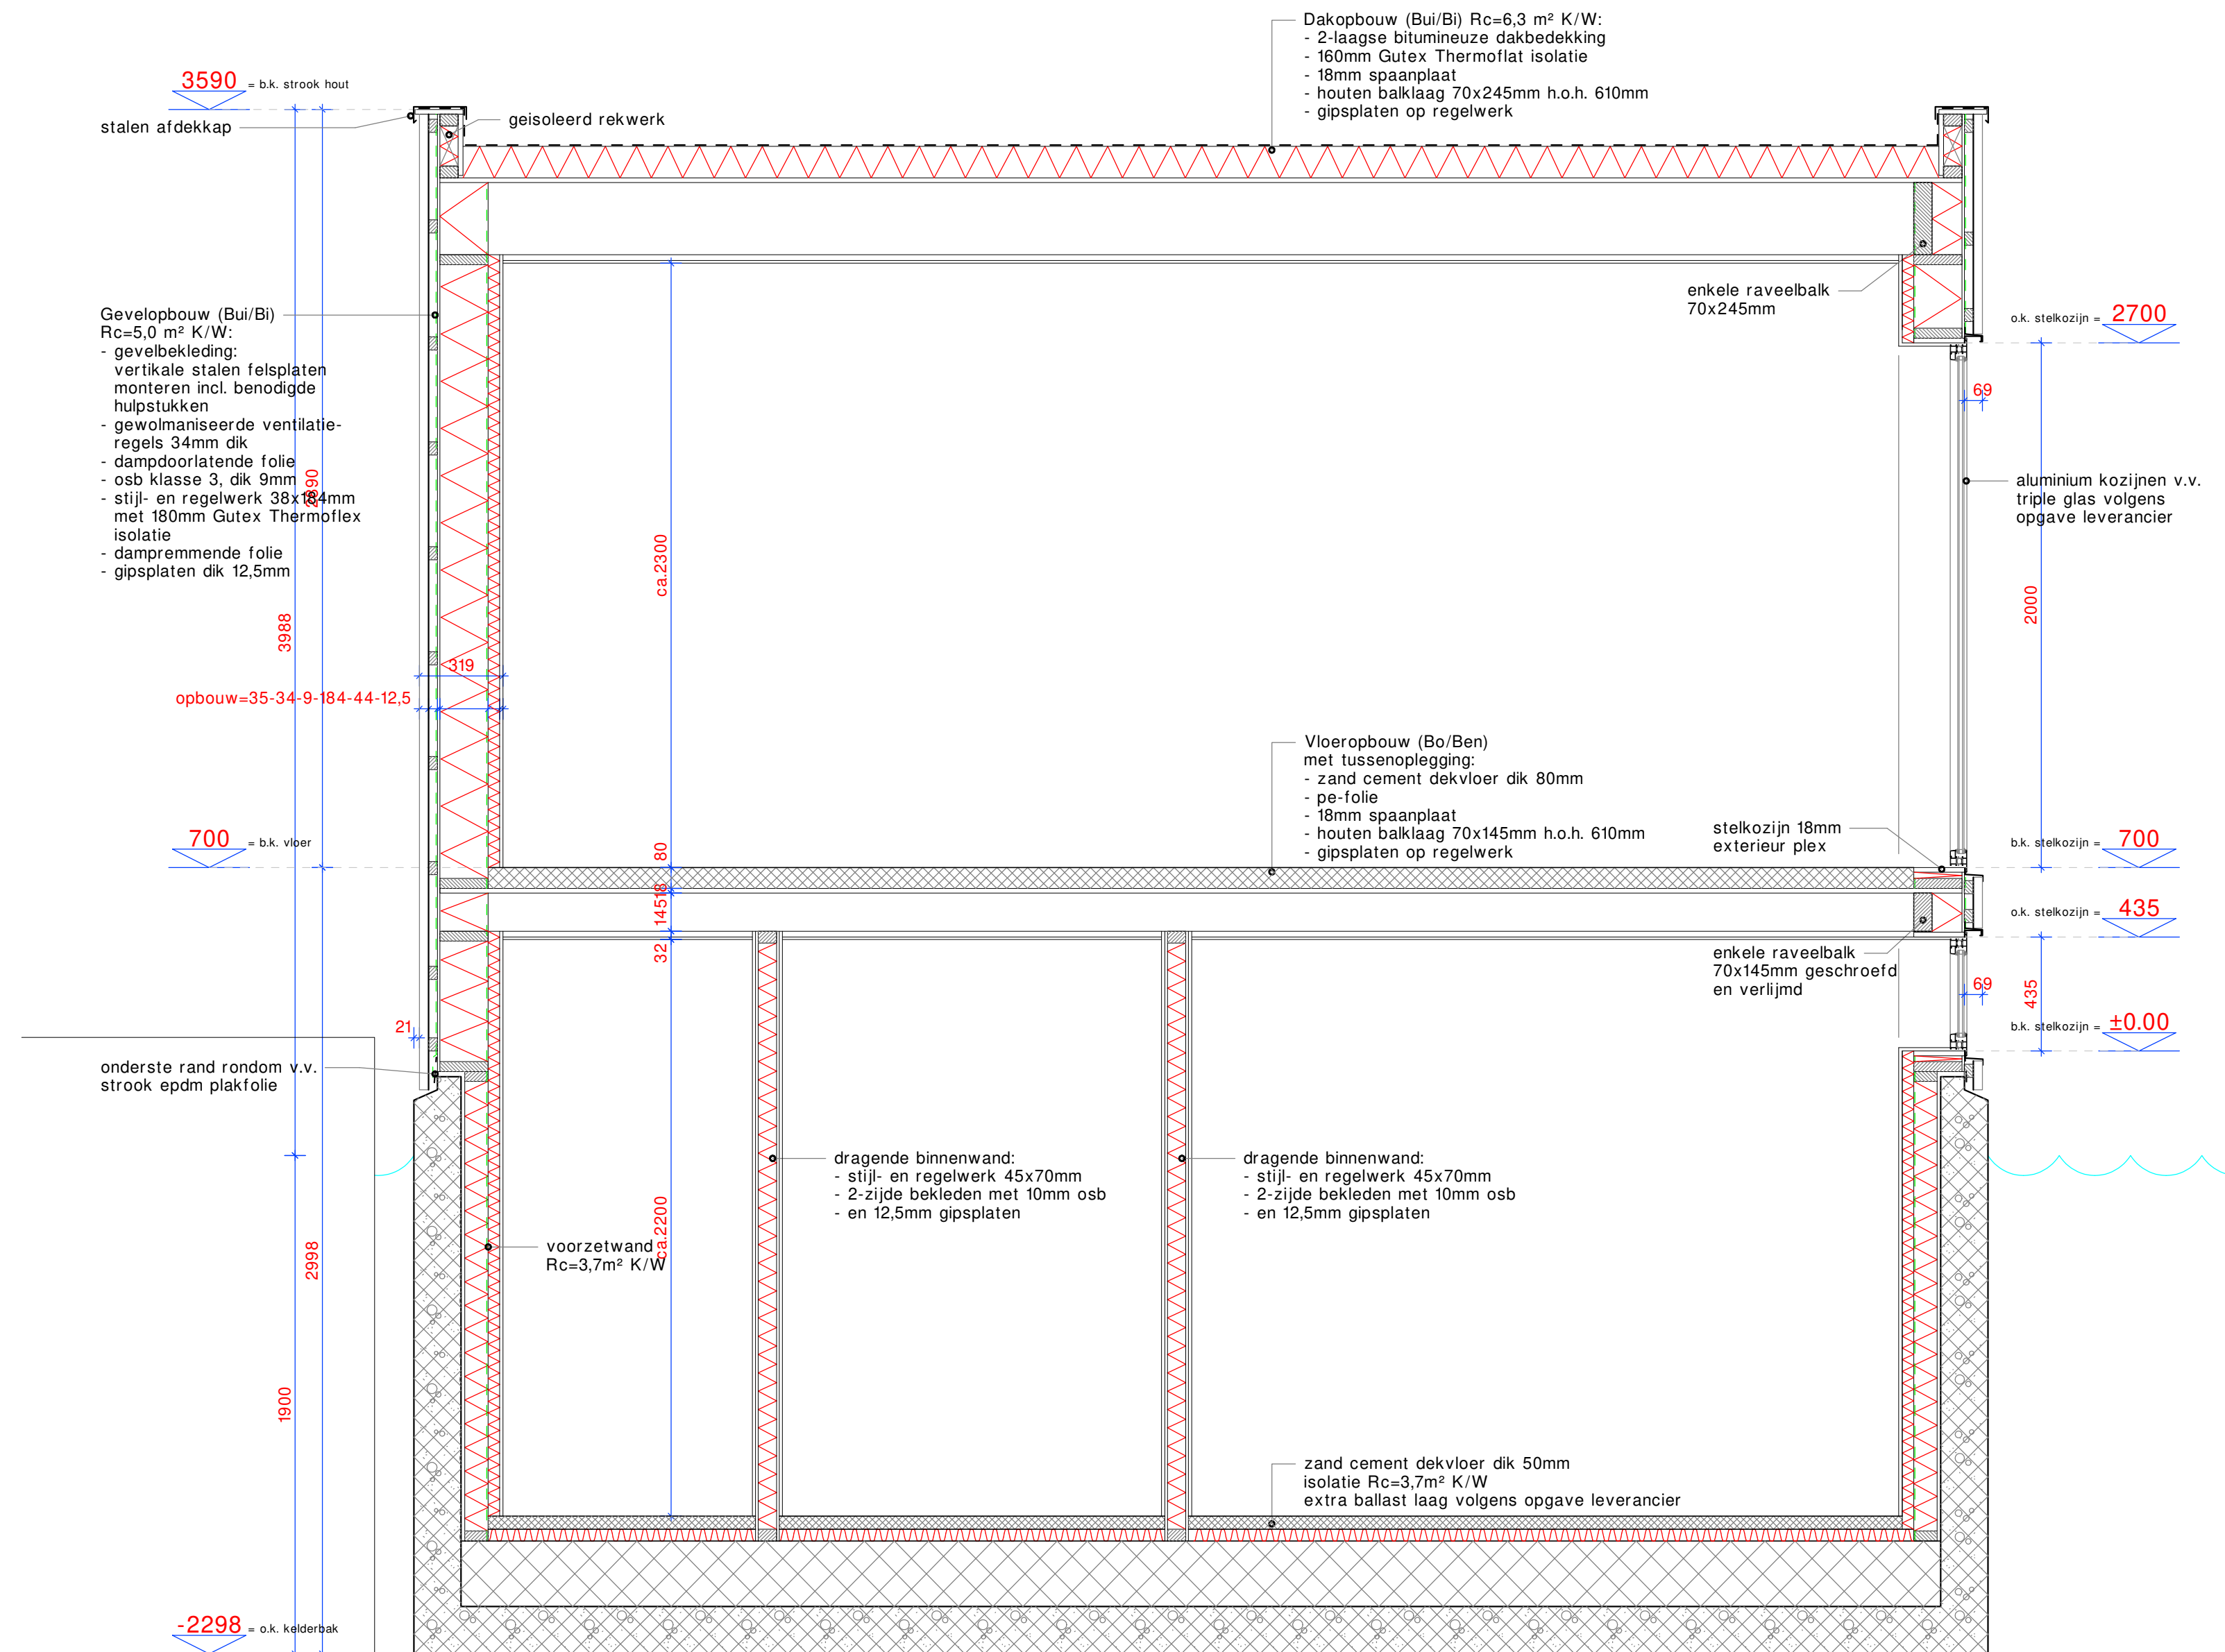


Doorsnede A-A

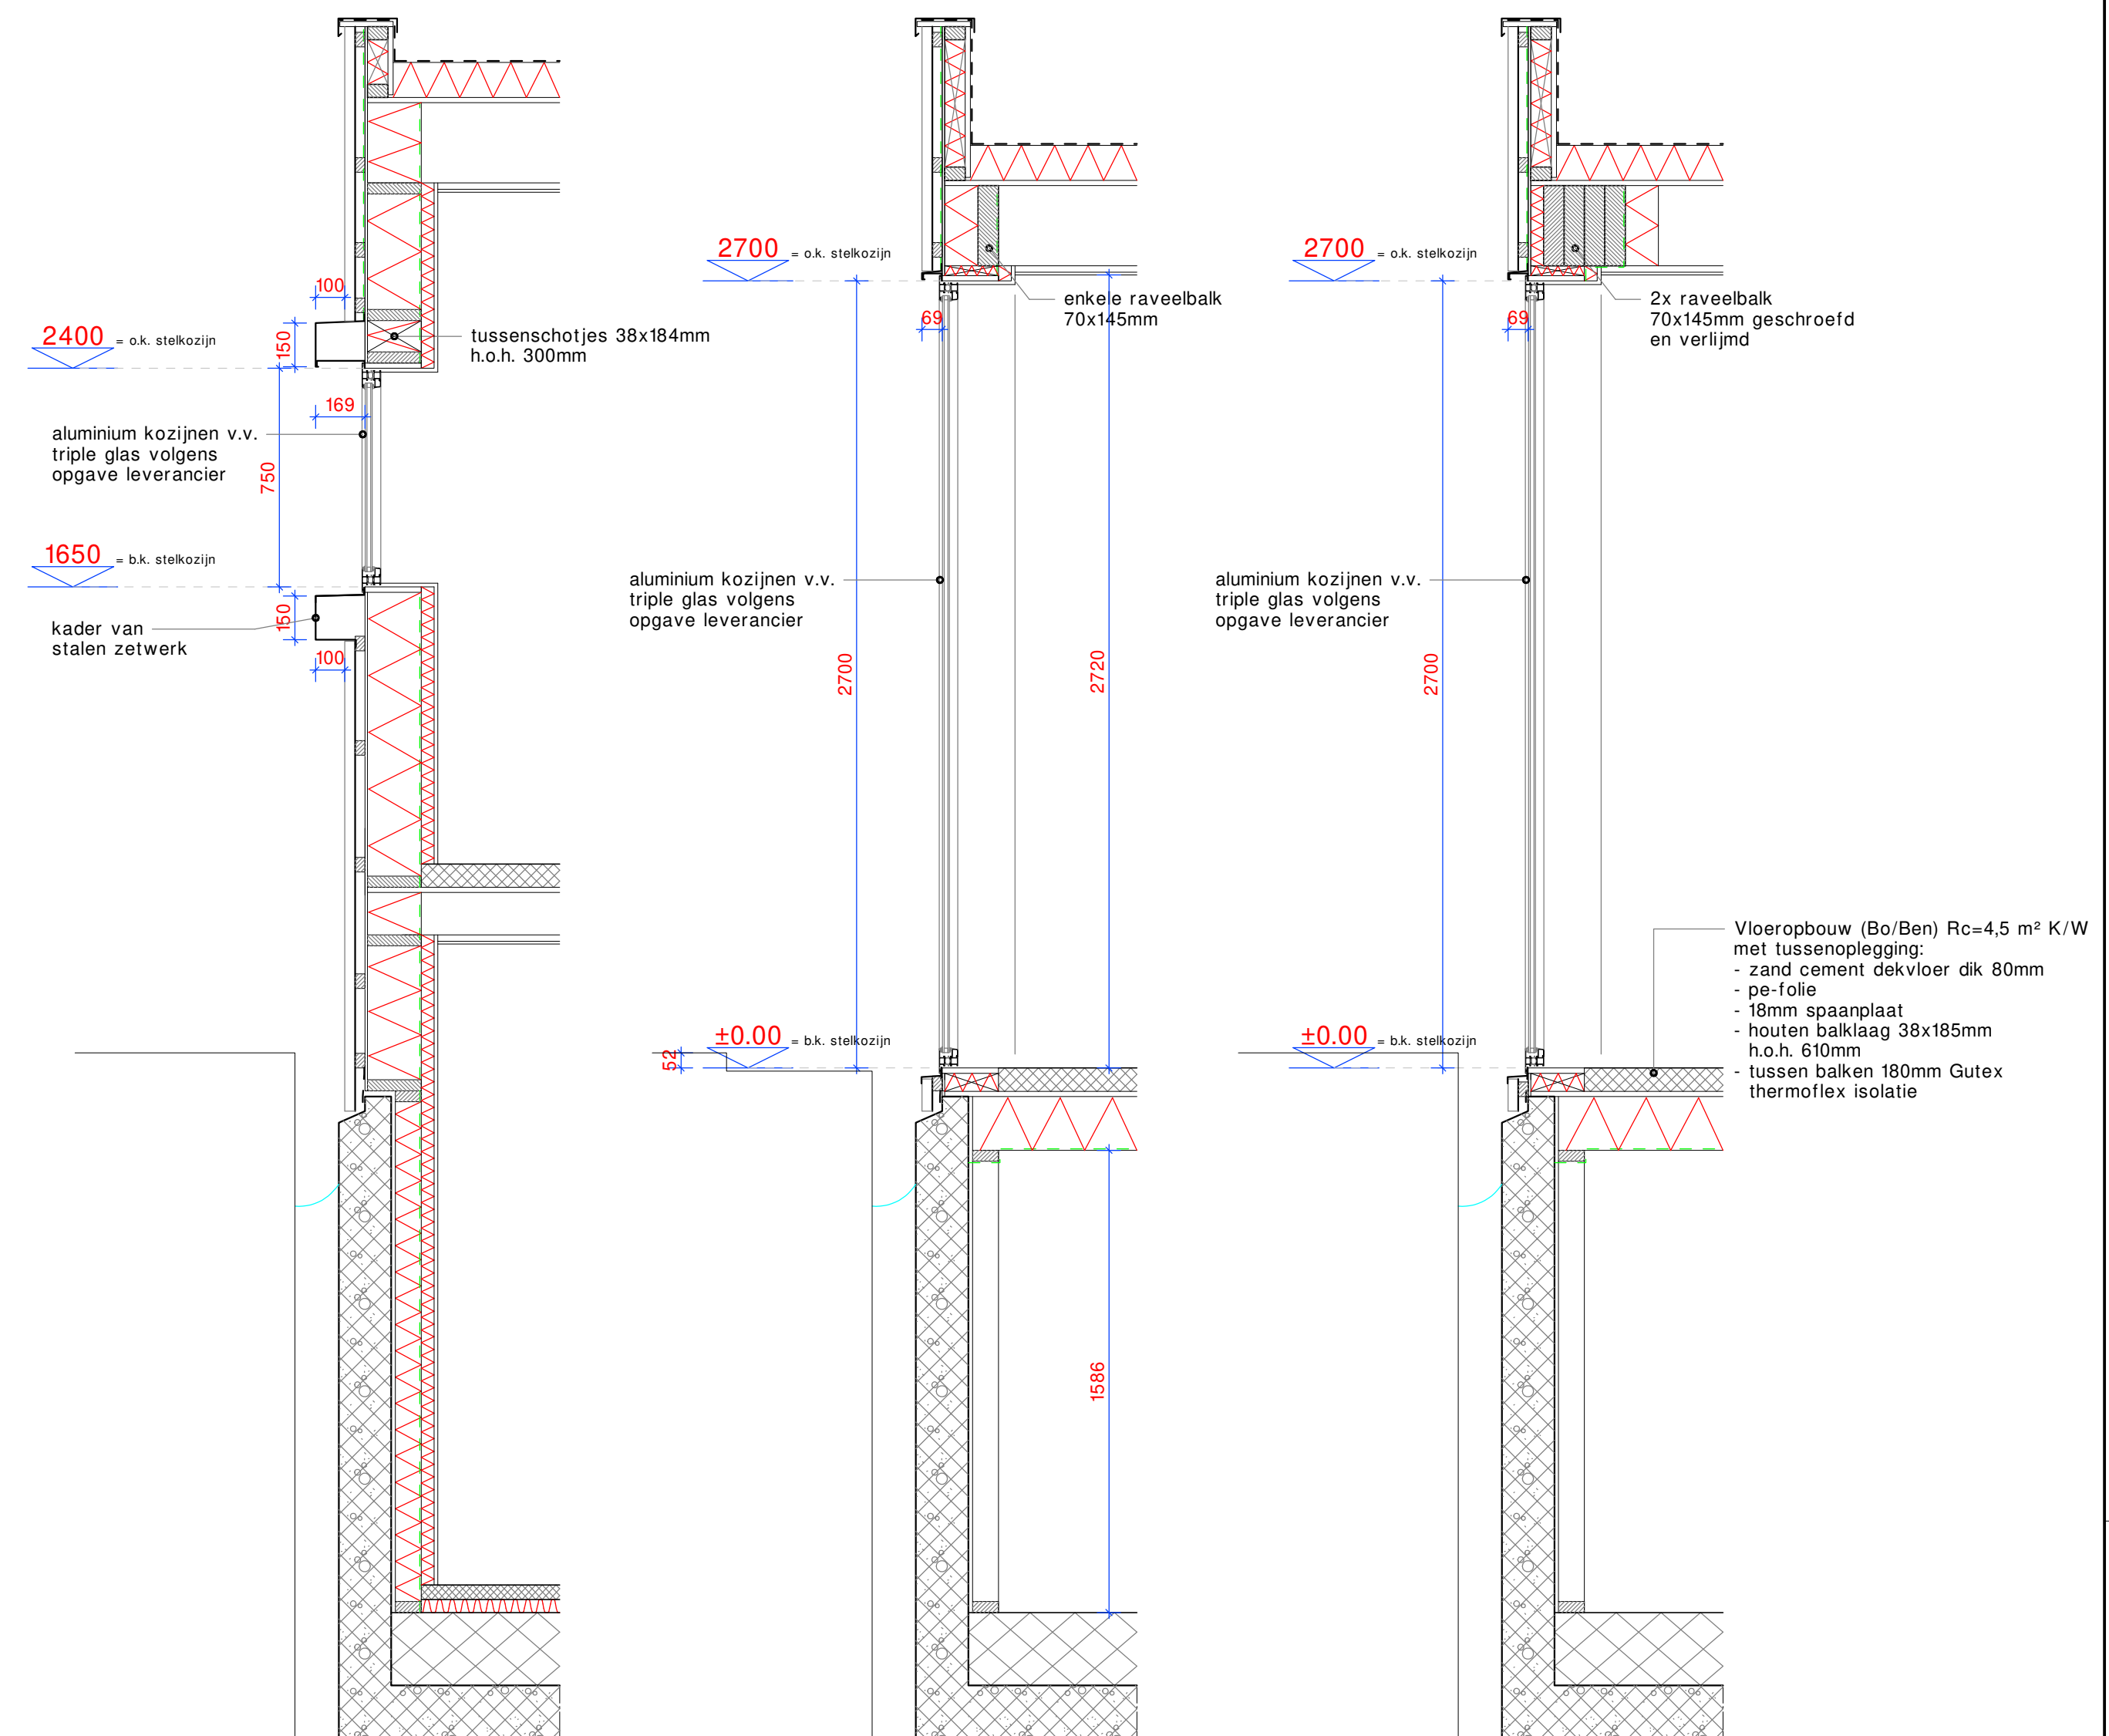

Drasn. B

Drasn. C


Drasn. D

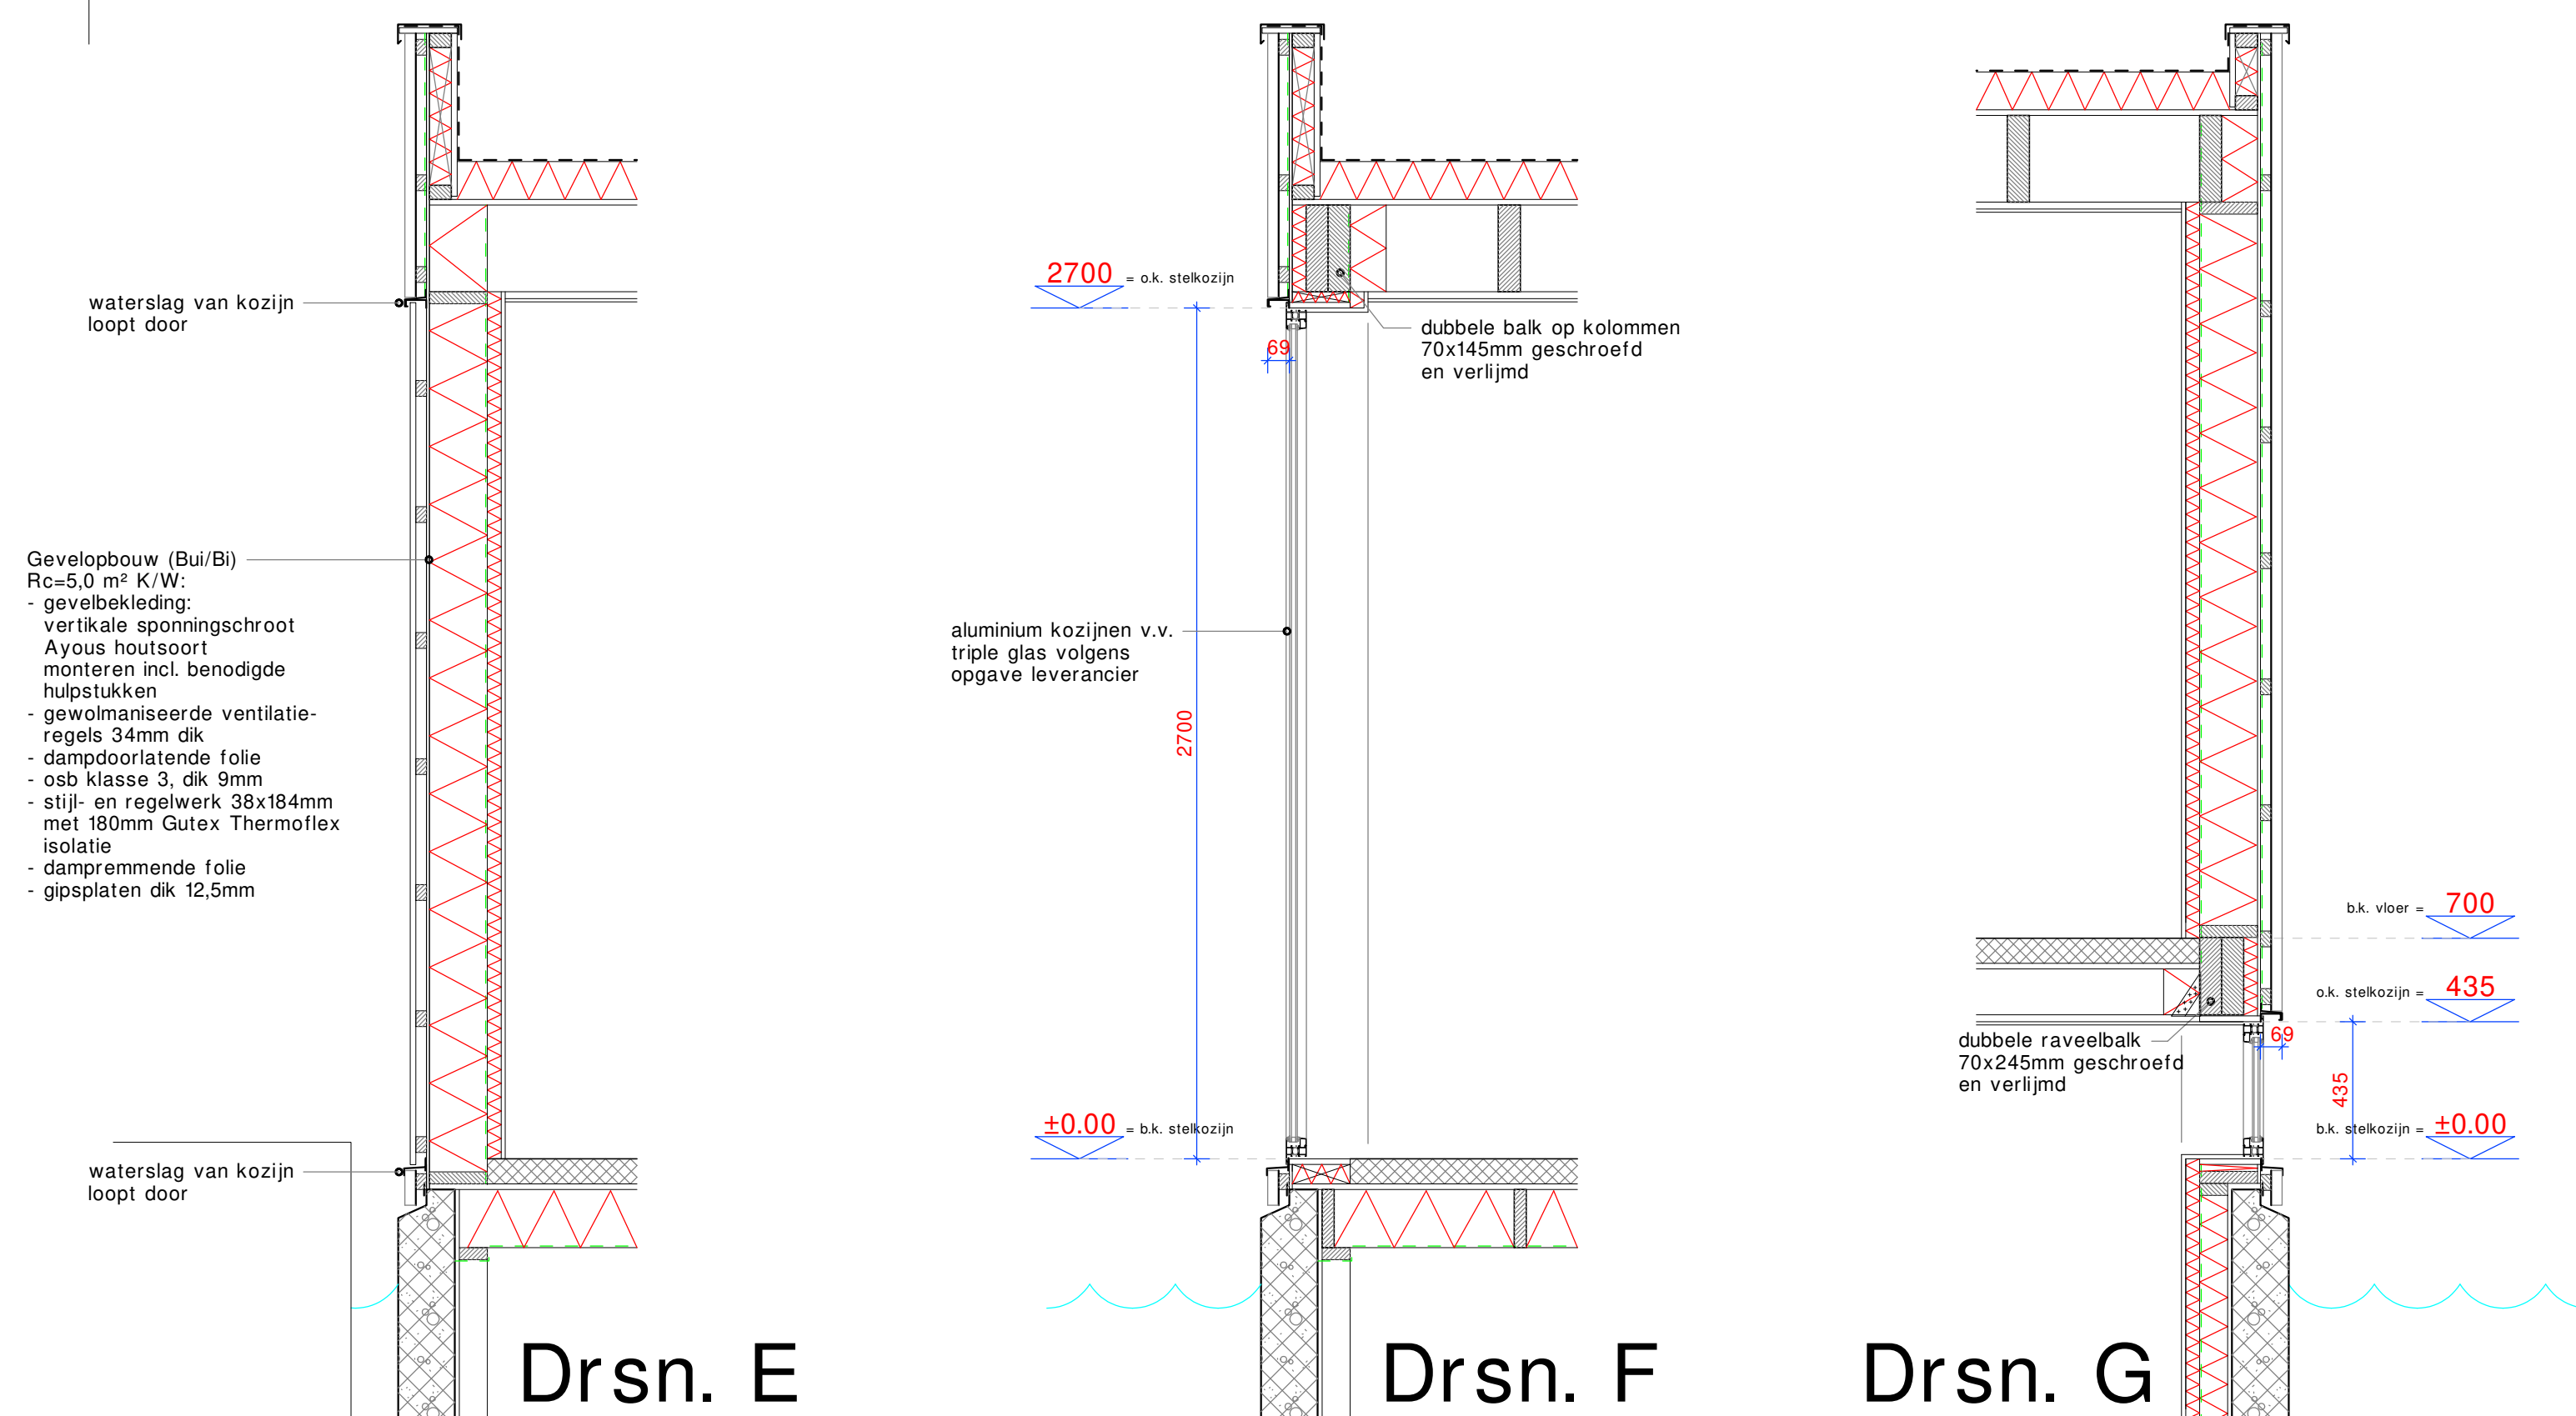

Drasn. E

Drasn. F

Drasn. G

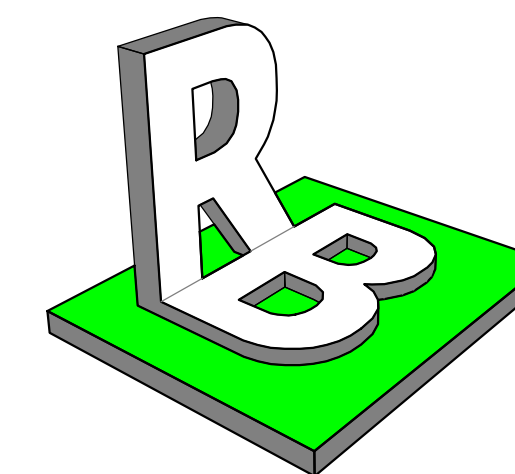

Betreft: Nieuw te bouwen/plaatsen woonark te Nederhorst den Berg

Onderdeel: Doorsneden

Opdrachtgever: Dhr. Buijck & mevr. Ketels  
Dammerweg 100-WS03  
1394 GS Nederhorst den Berg

Bouwlocatie: Dammerweg 100-WS03  
1394 GS Nederhorst den Berg  
Schaal: 1:20  
Formaat: A-1

Gewijzigd: A: 3 juni 2022  
B: .....  
C: .....  
D: .....  
E: .....  
F: .....

Datum: 24 mei 2022

tek. no.      projekt no.

**4a 22-419**

**Richard Bot** Bouwkundig Tekenburo  
Kleingouw 84 ----- 1619 CE ----- Andijk ----- Tel. 06-13254151  
E-mail: richardbot@ziggo.nl ----- www.richardbot.nl

Deze tekening blijft eigendom van Richard Bot Bouwkundig Tekenburo en mag niet zonder toestemming worden gekopieerd  
Alle opdrachten worden aanvaard en uitgevoerd overeenkomstig de DNR 2011