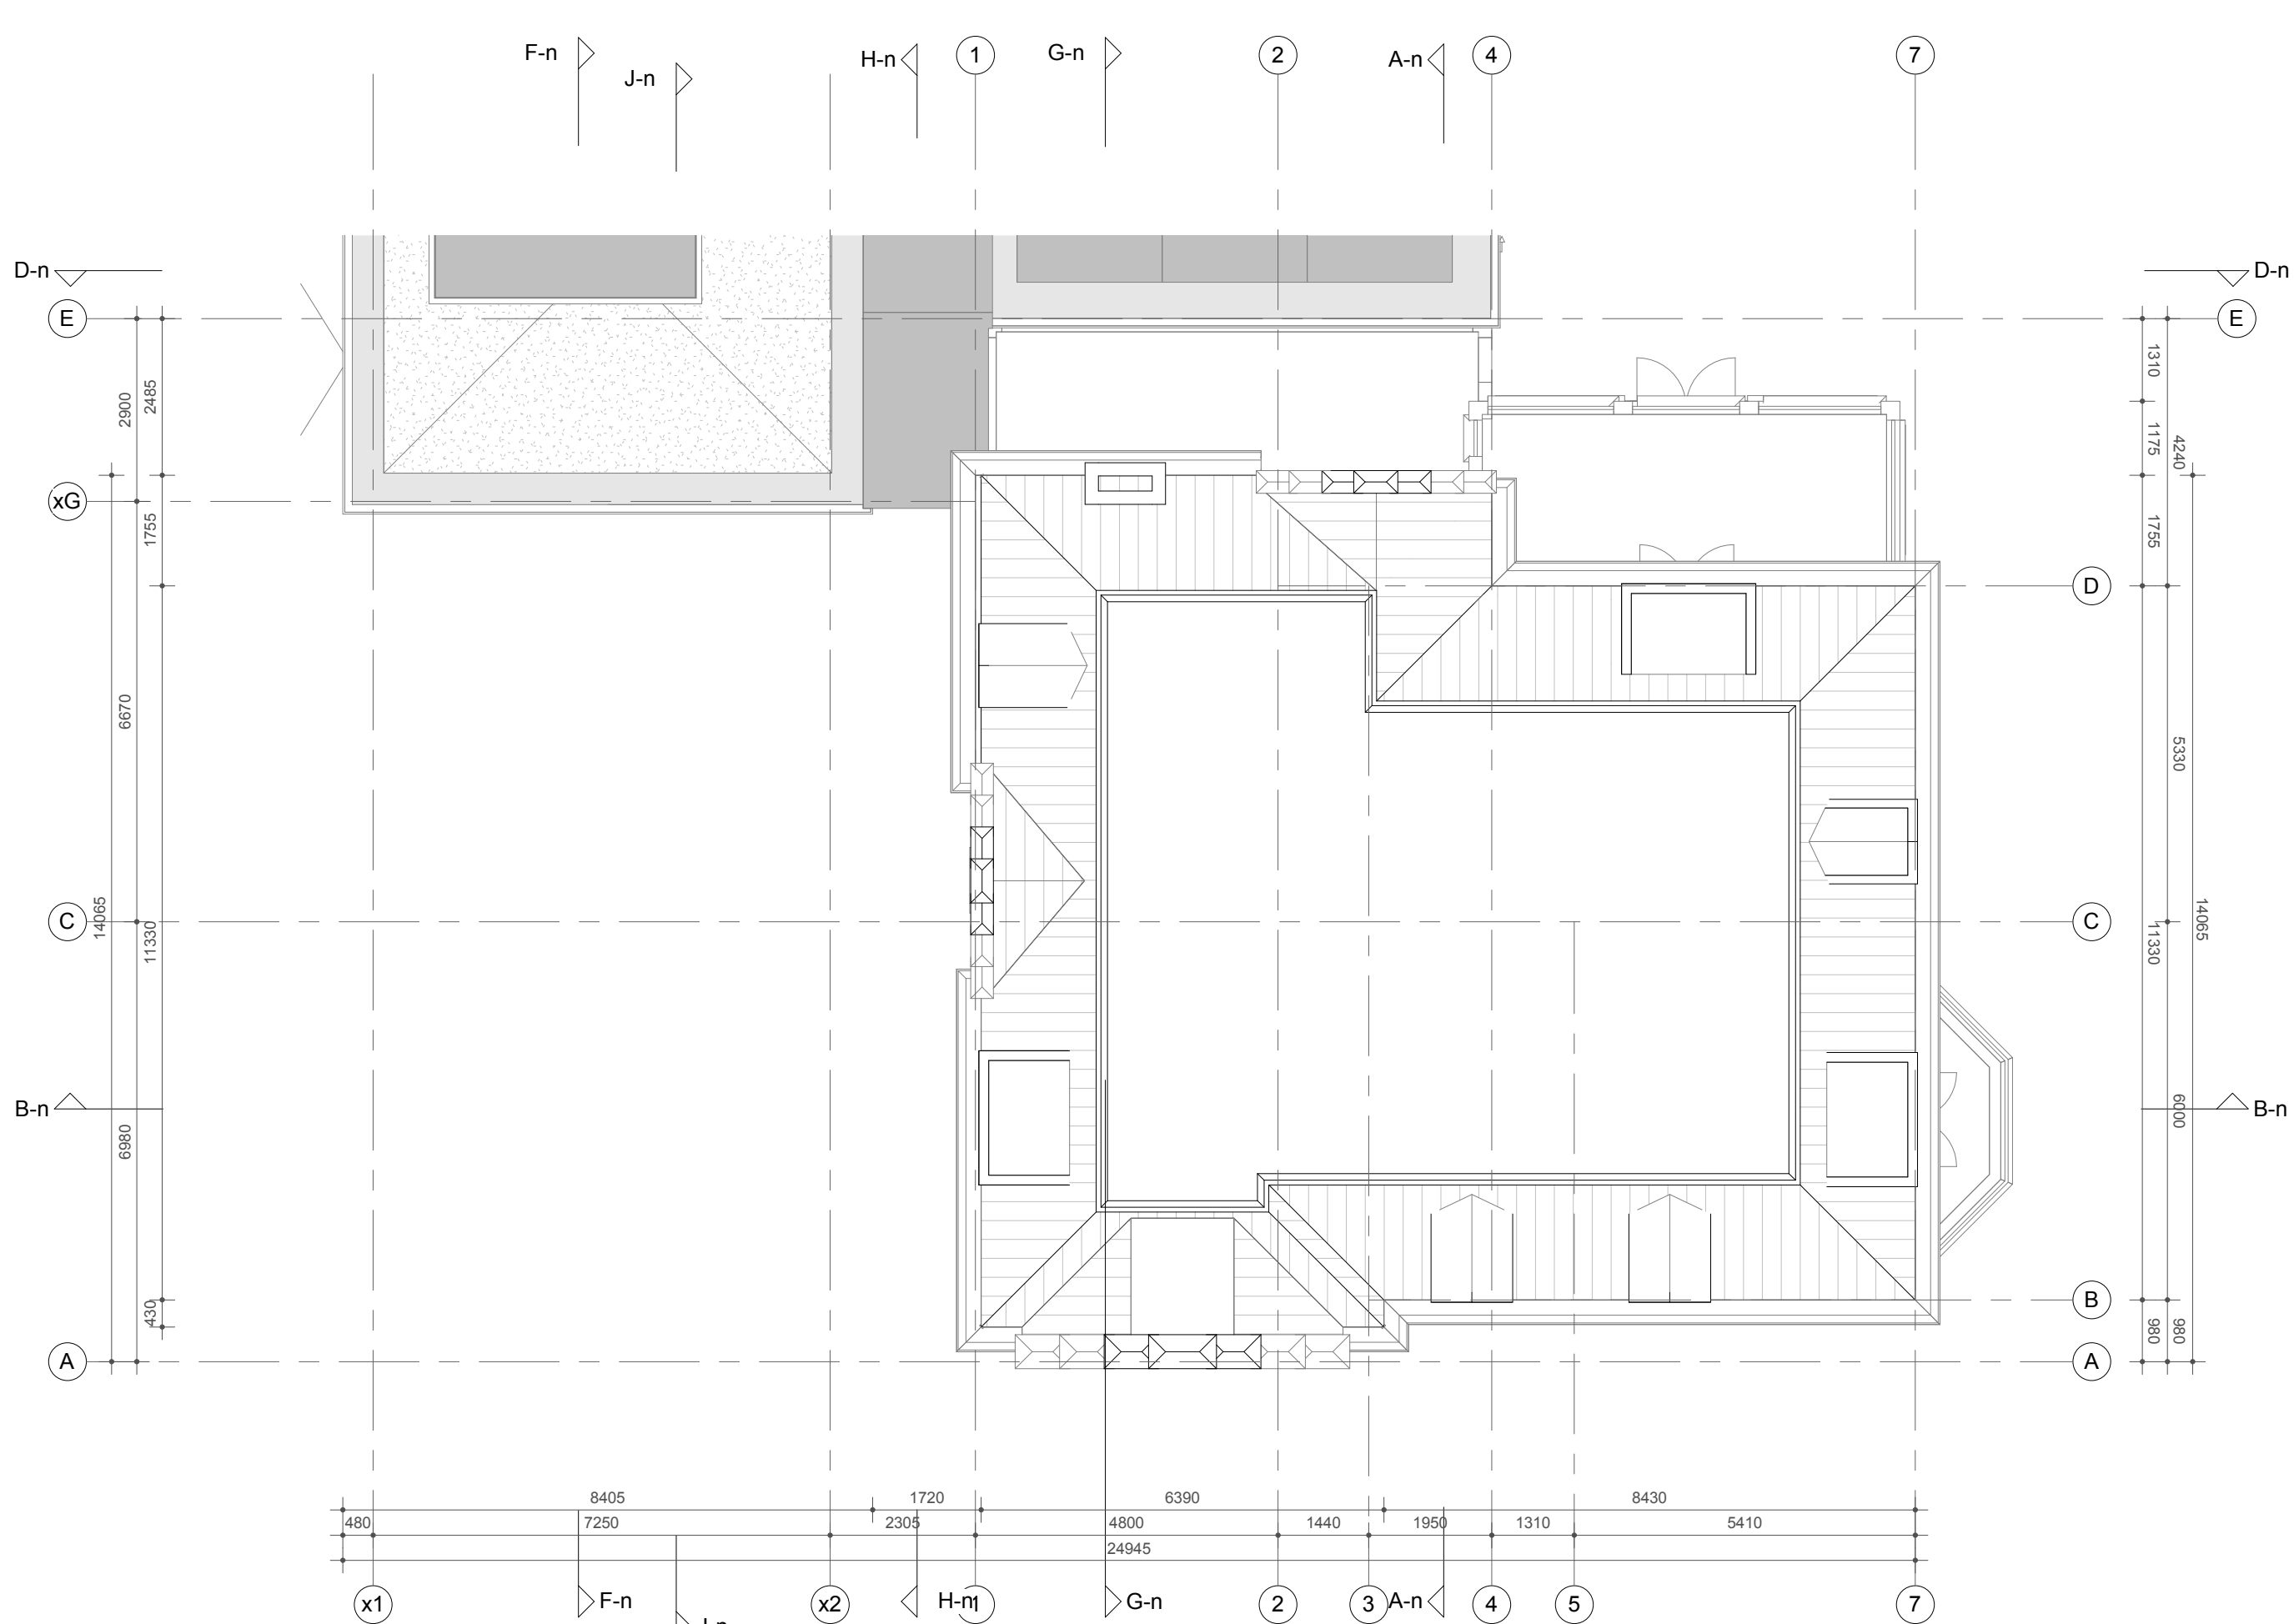
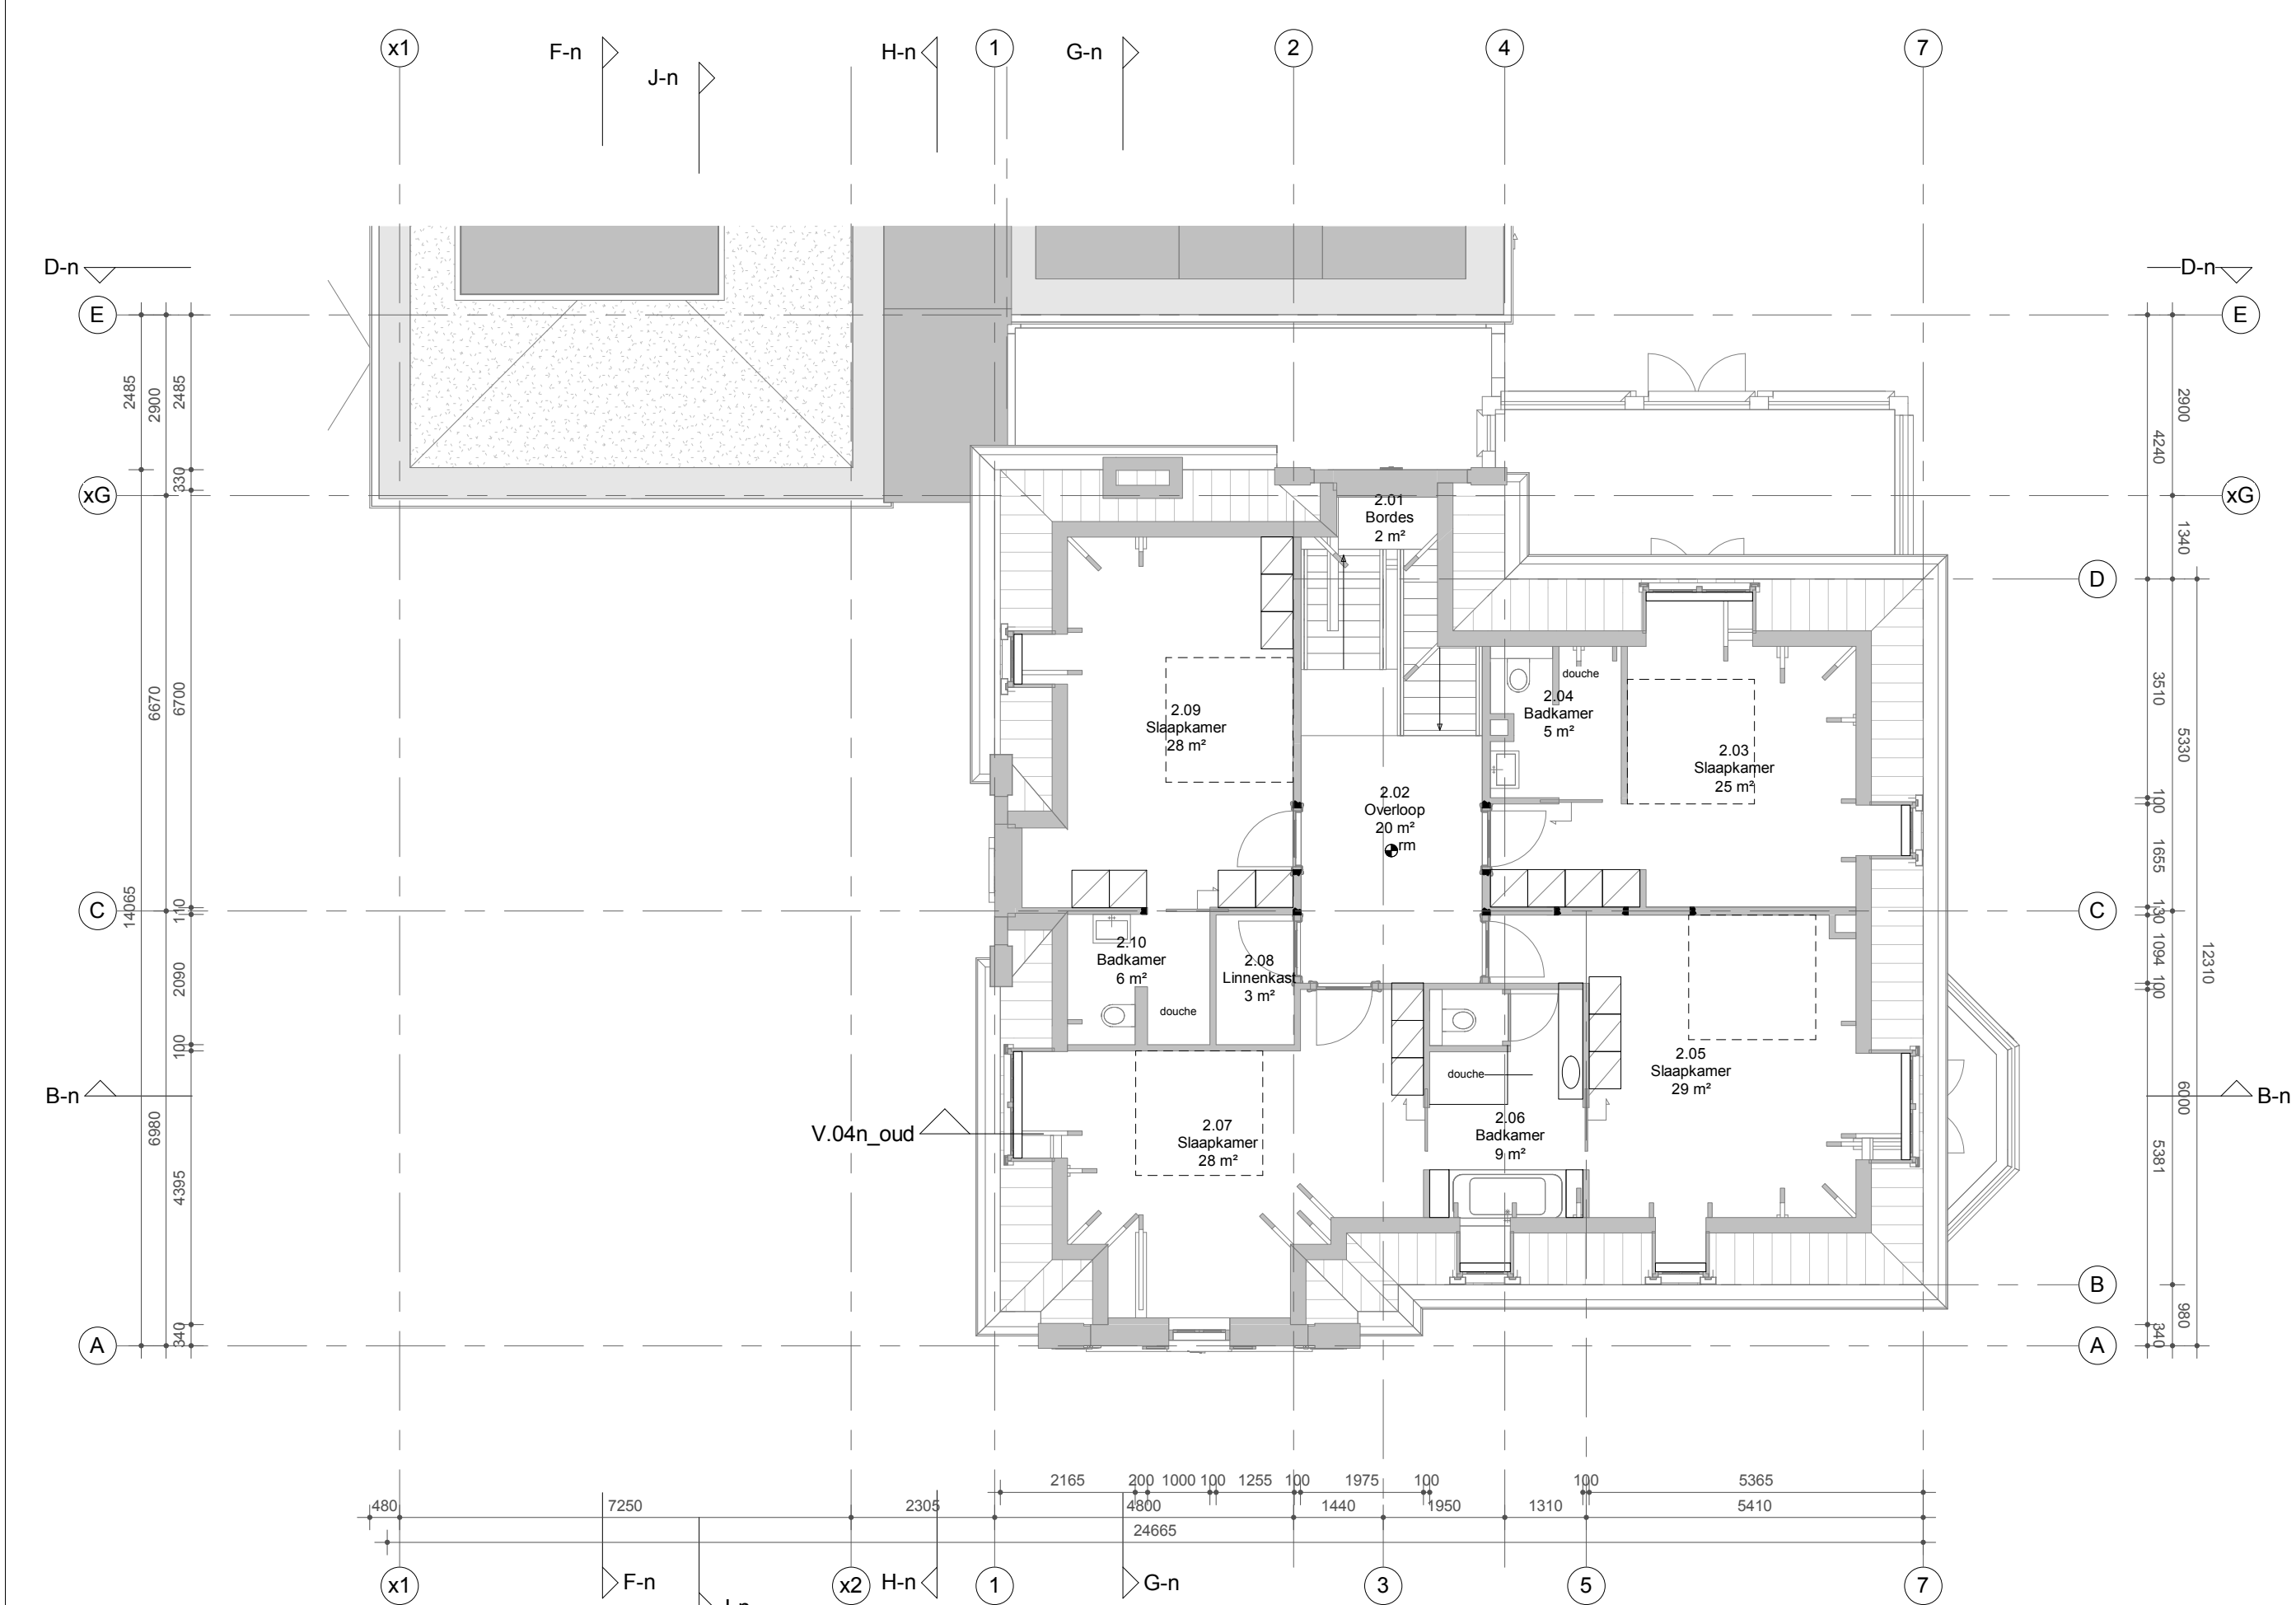
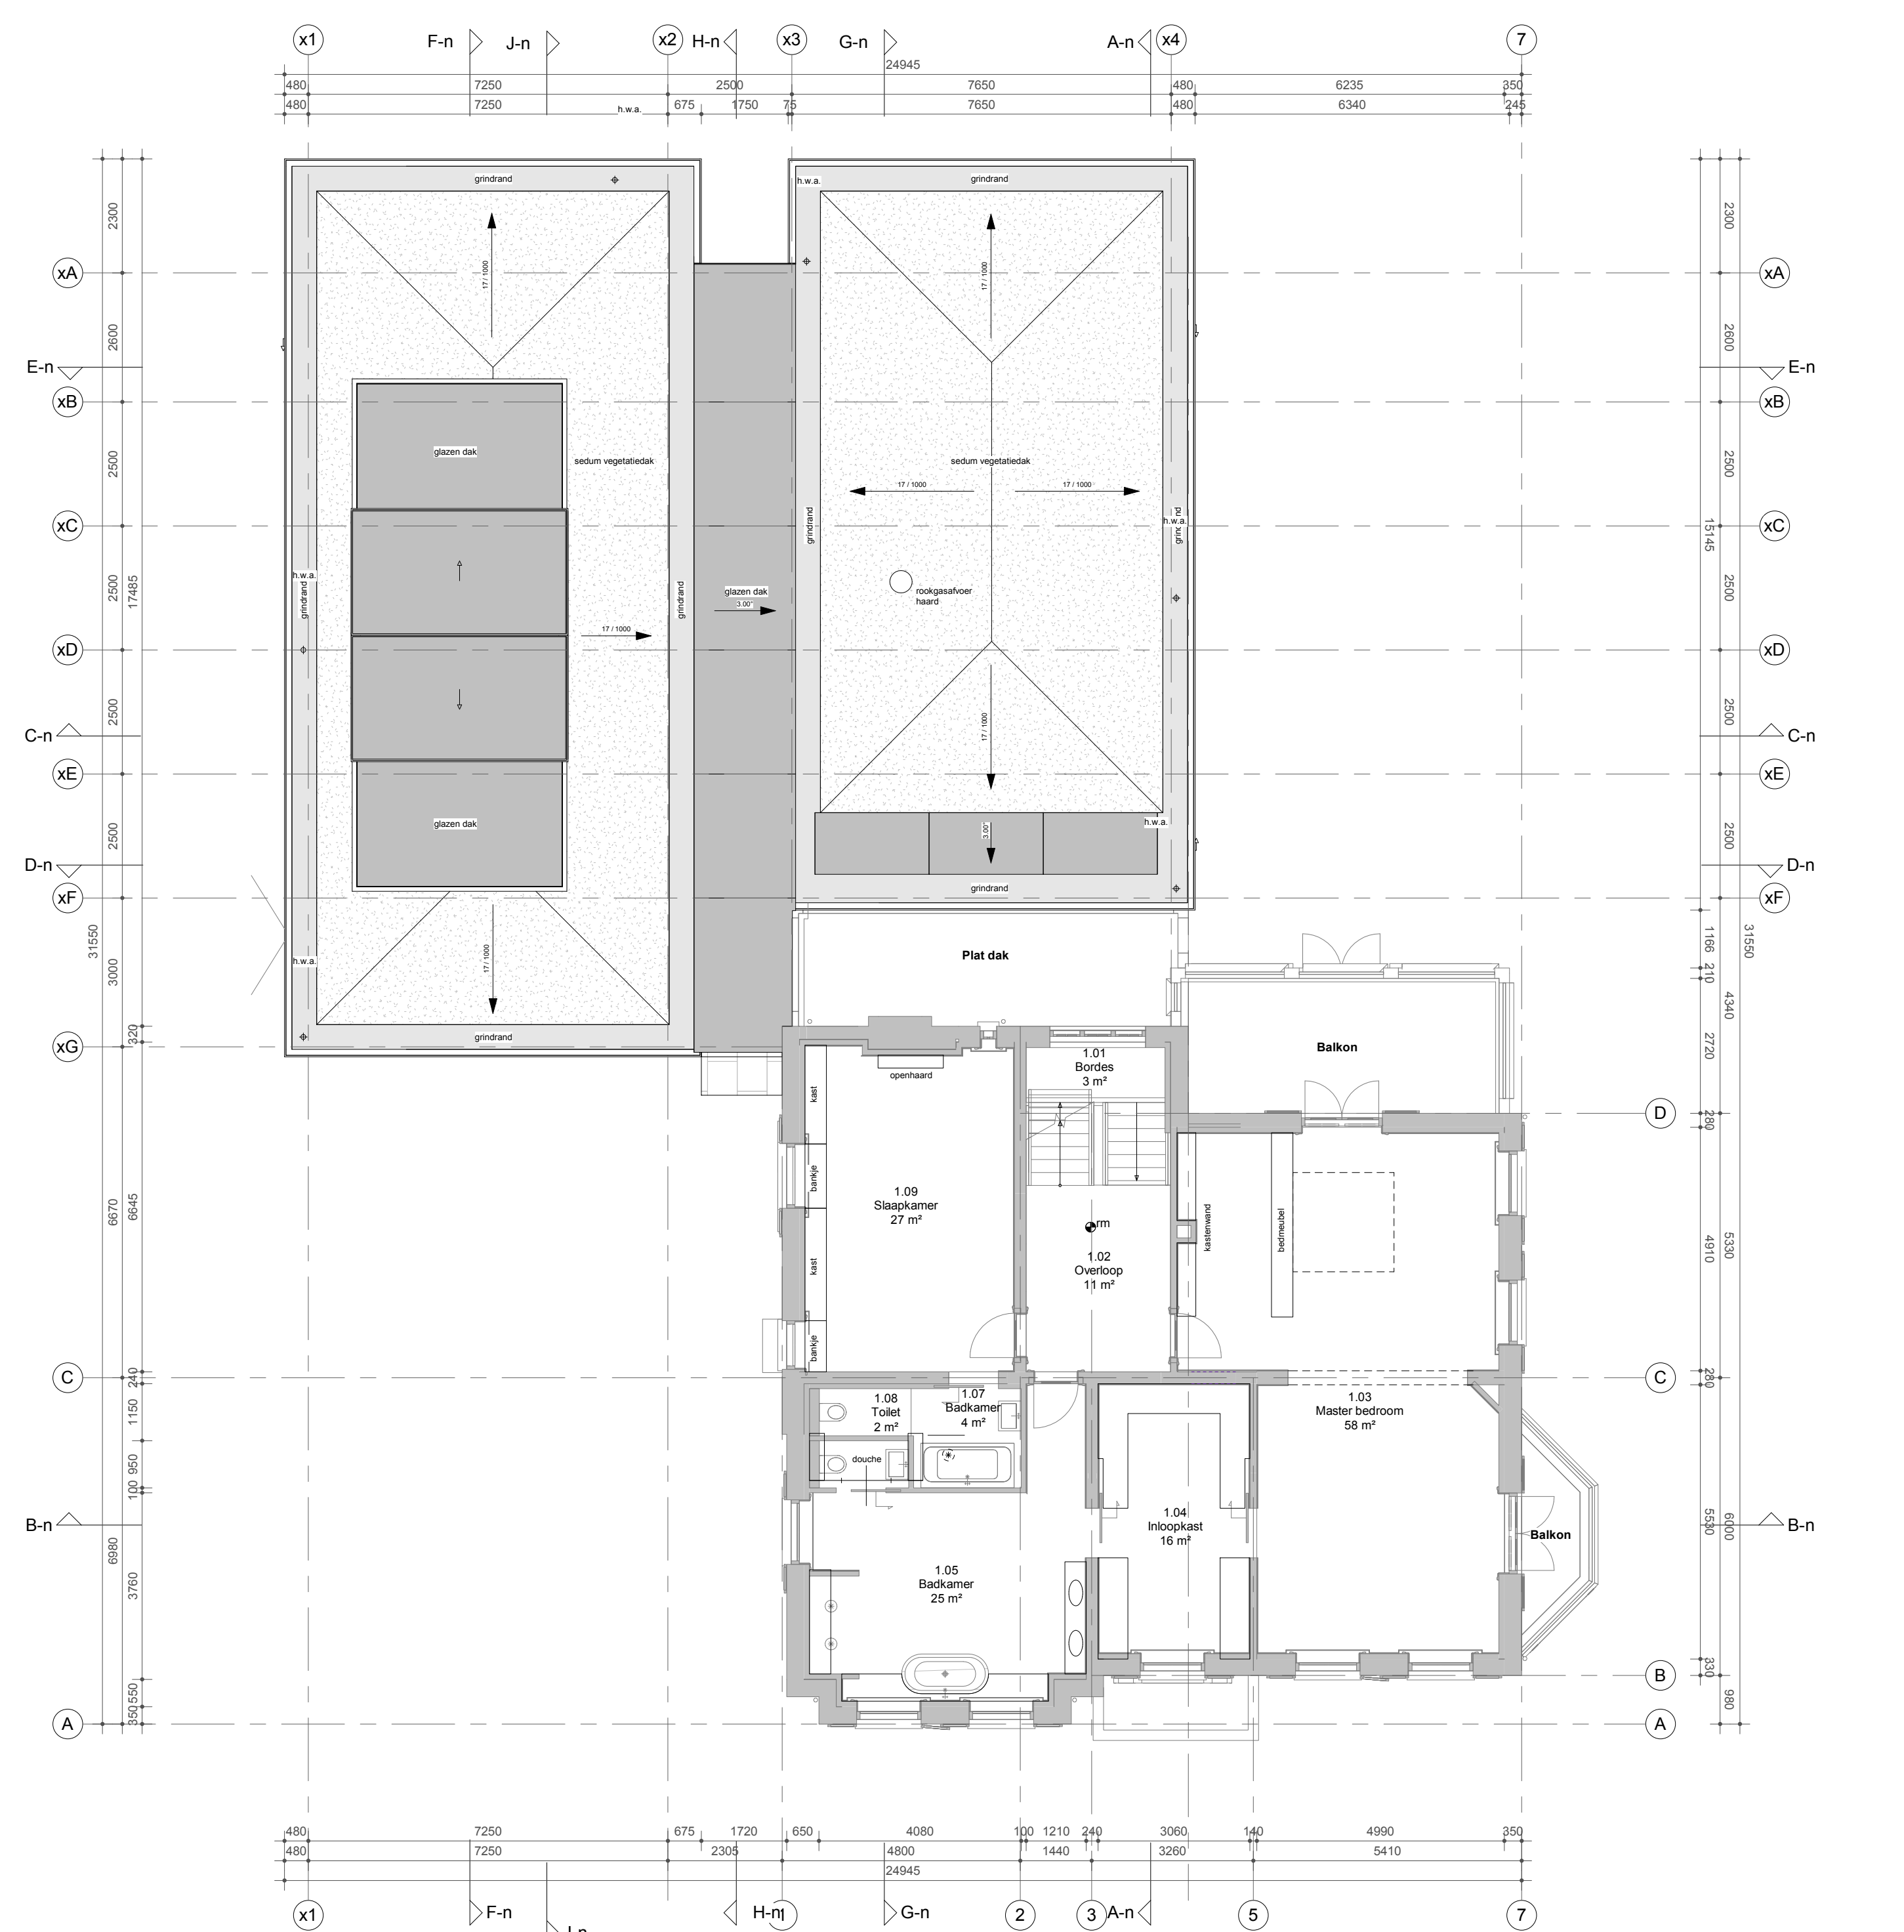
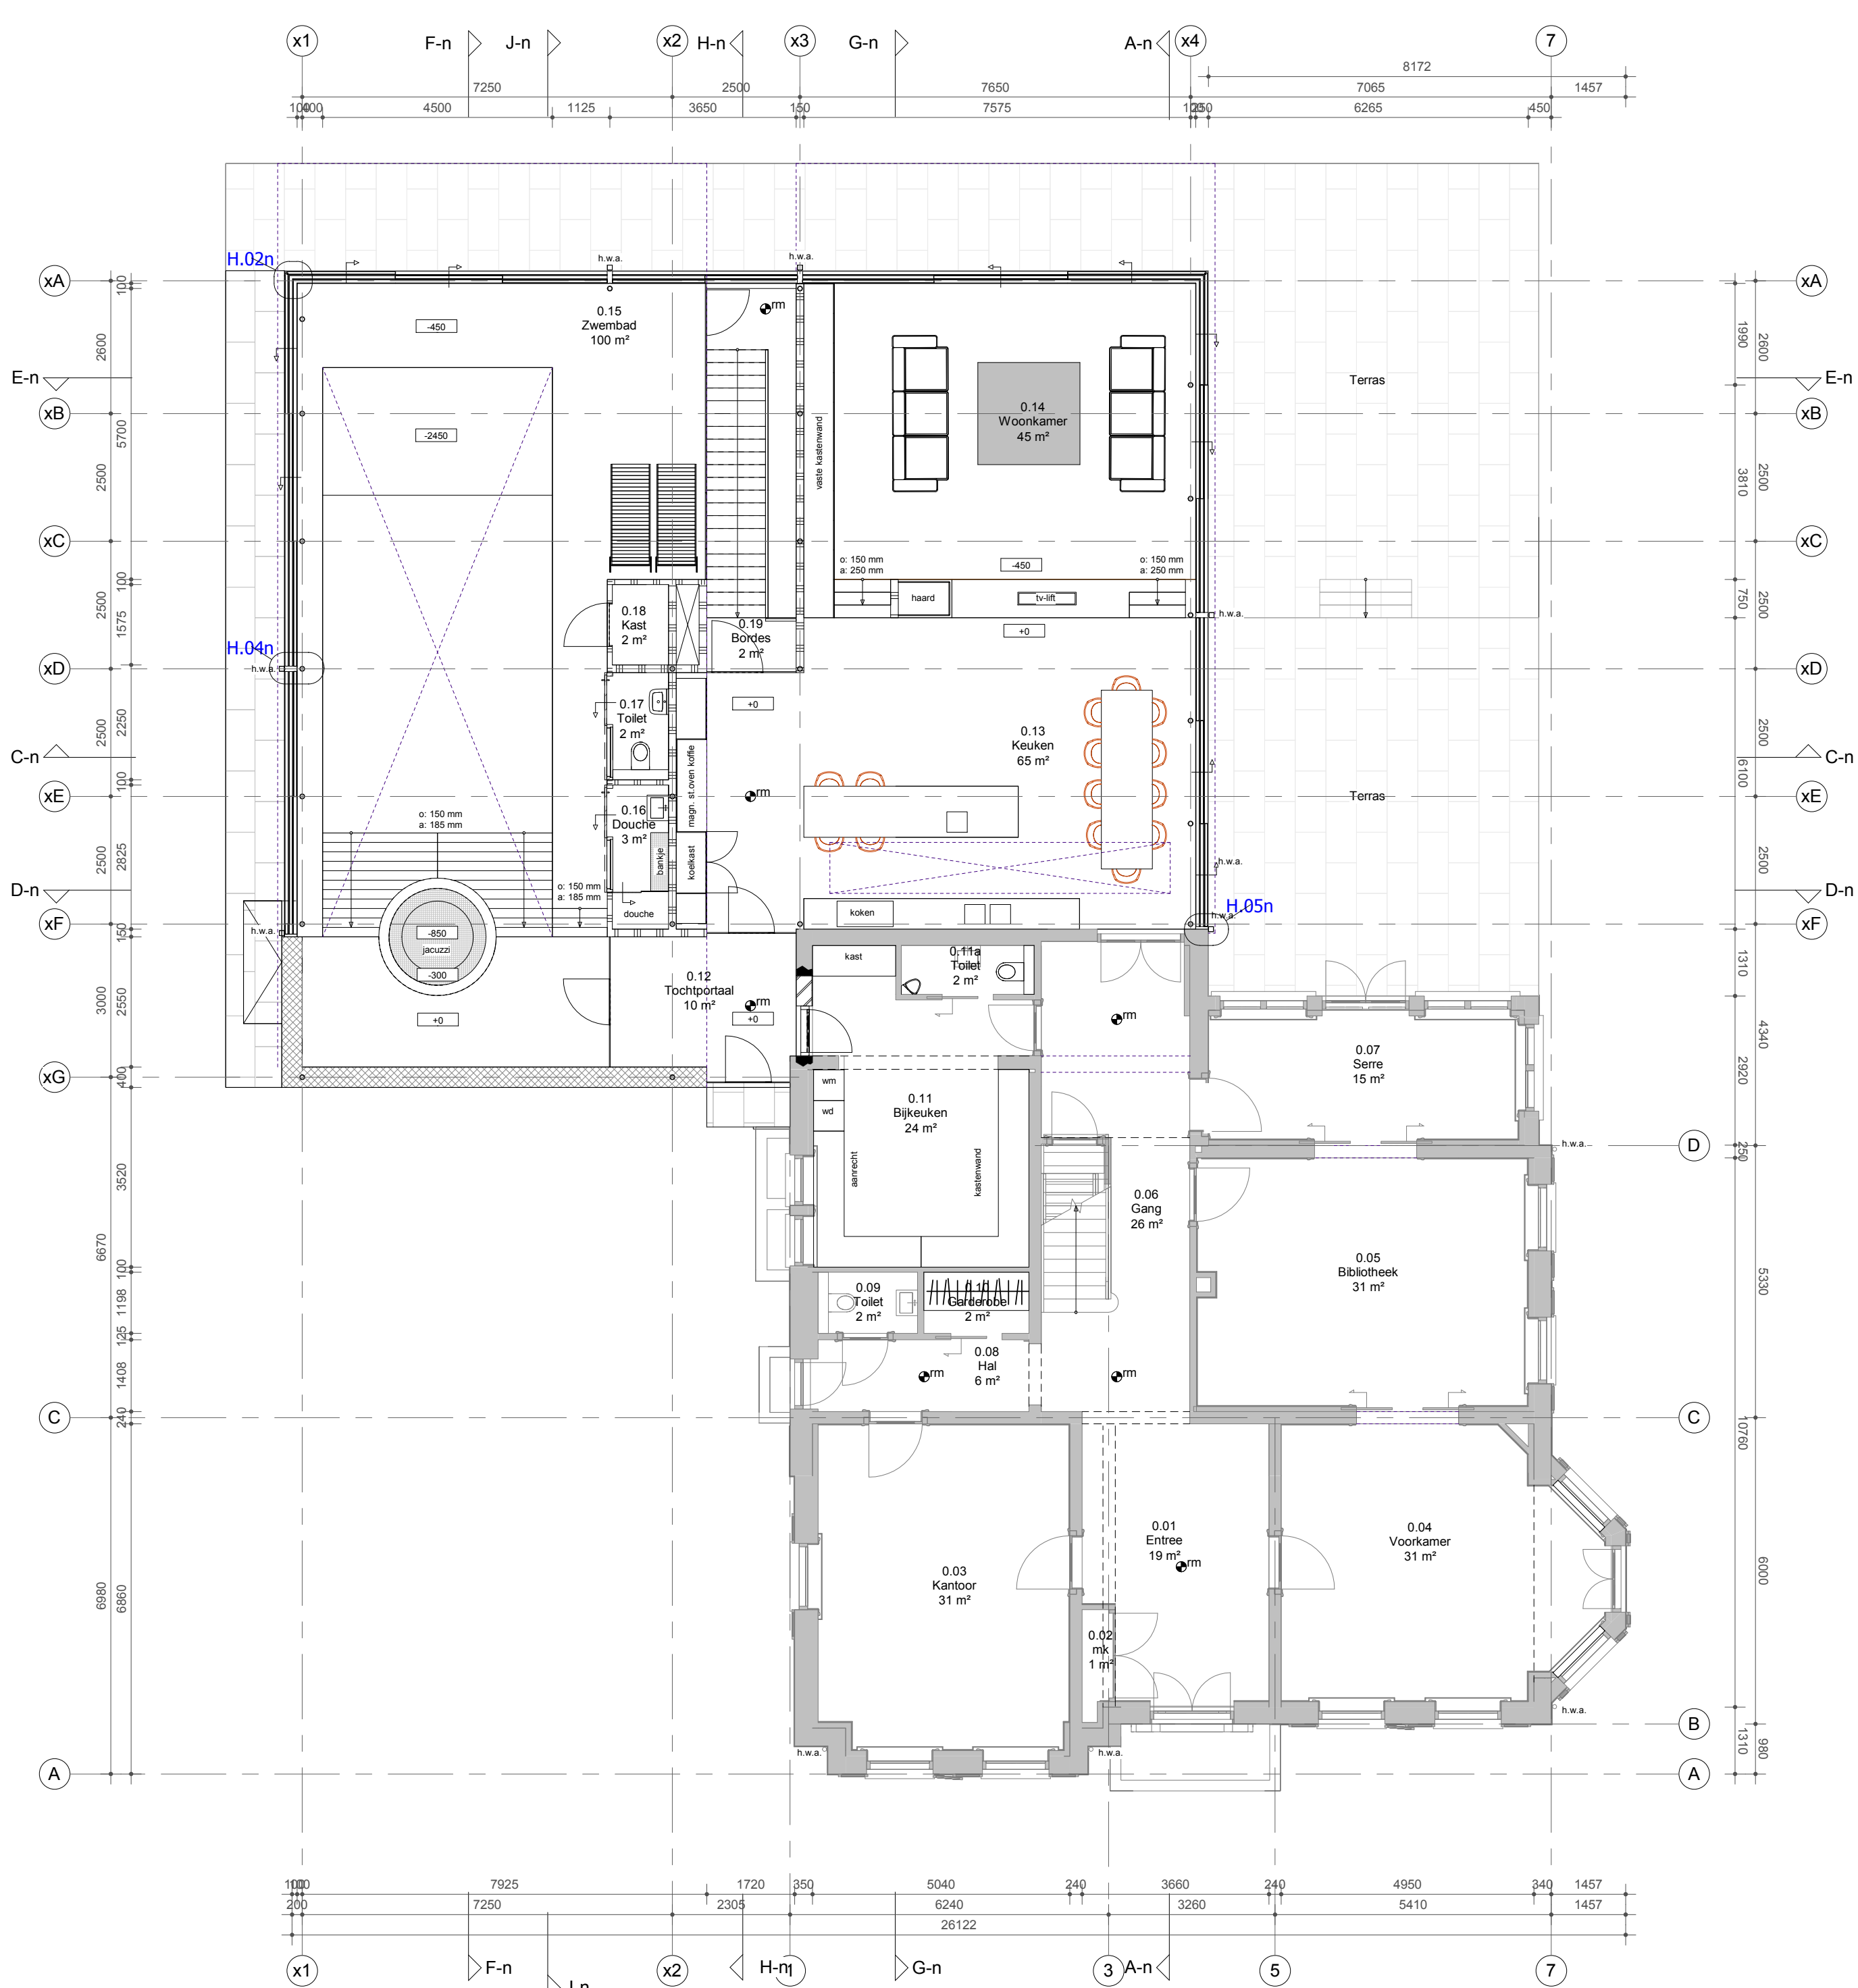
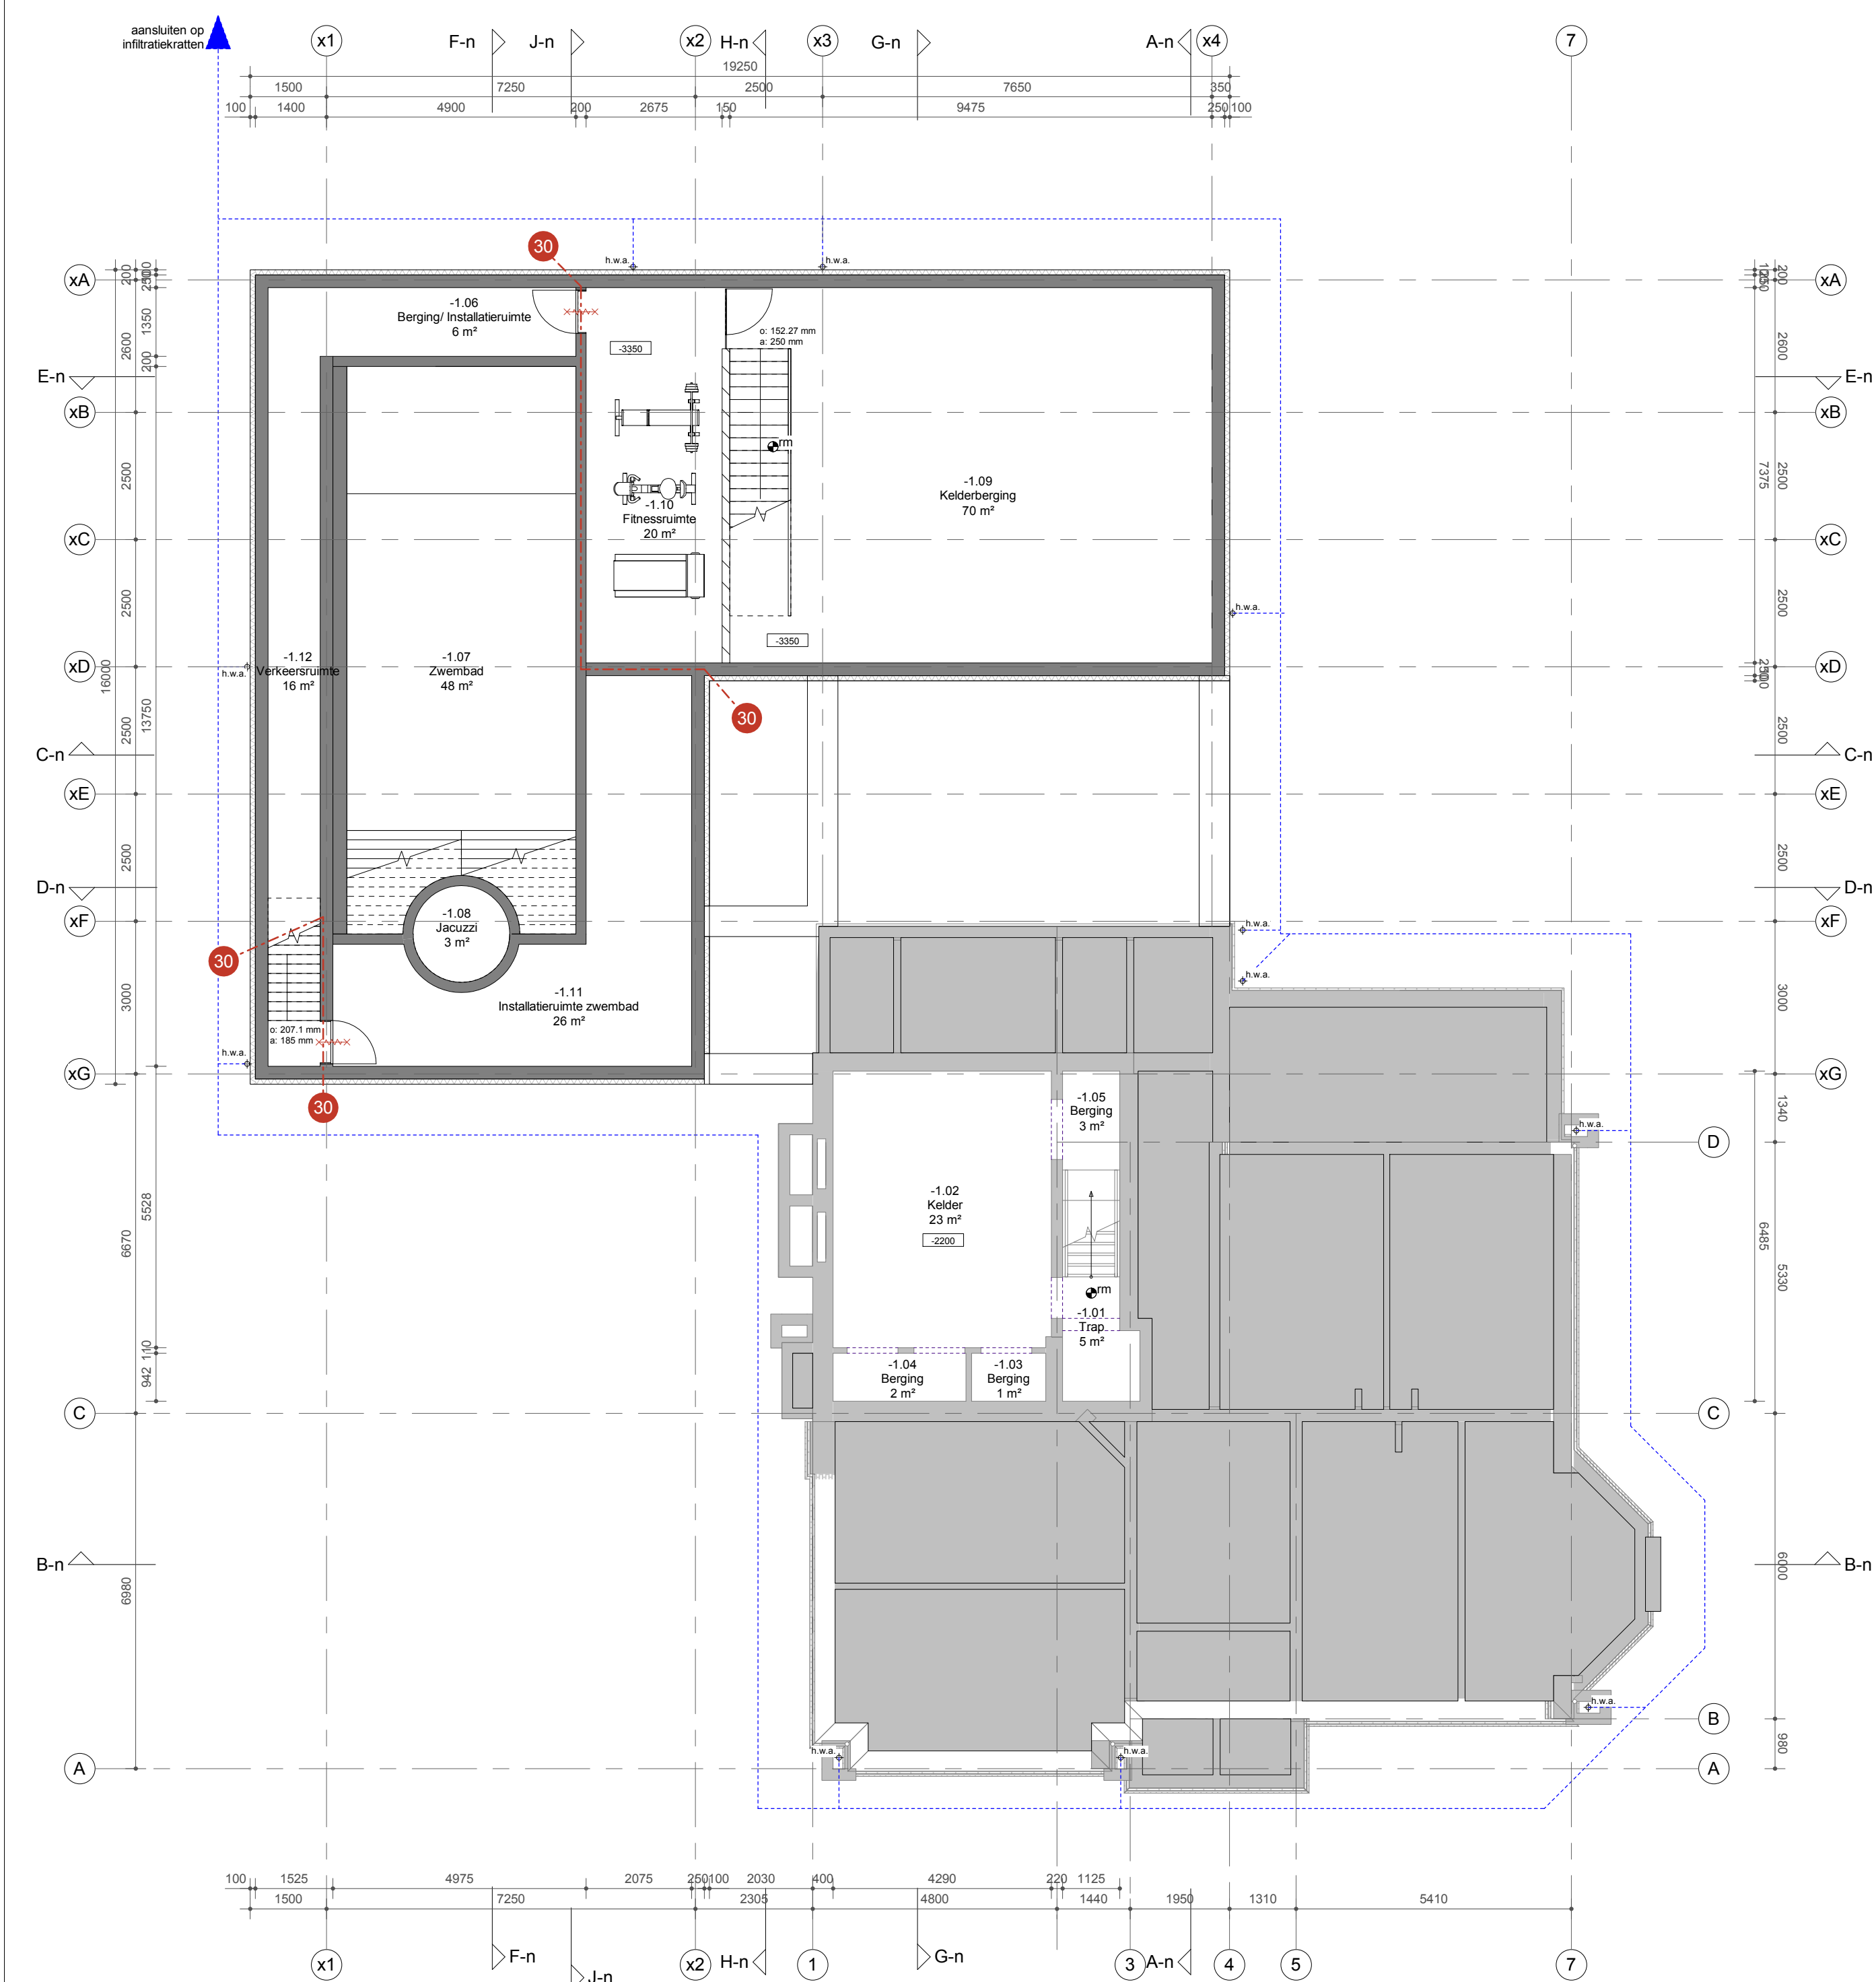


Verklaring van toegepaste symbolen

LEGENDA

	bestaand baksteen metselwerk
	nieuw baksteen metselwerk
	betonwand, i.h.w. gestort
	kalkezandsteen lijmwerk
	houtskeelbouw wand
	lichte scheidingwand
	toilet cabinewand
	sedum vegetatie dak
	droogloopmat
	deurkozijn.
	deurkozijn met zelfsluitende deur, 30 minuten WBDBO.
	raamkozijn met vast glas.
	brandscheiding, 30 minuten WBDBO.
	ruimte v.v. rookmelder conform NEN 2555
	positie brandkast

inbraakpreventie conform laatste uitgave NEN2596, weerstandsklasse 2.
 Hang- en sluitmechanisme conform EN1303, SKC*** extra zwaa-

MAATVOERING IN HET WERK CONTROLEREN