


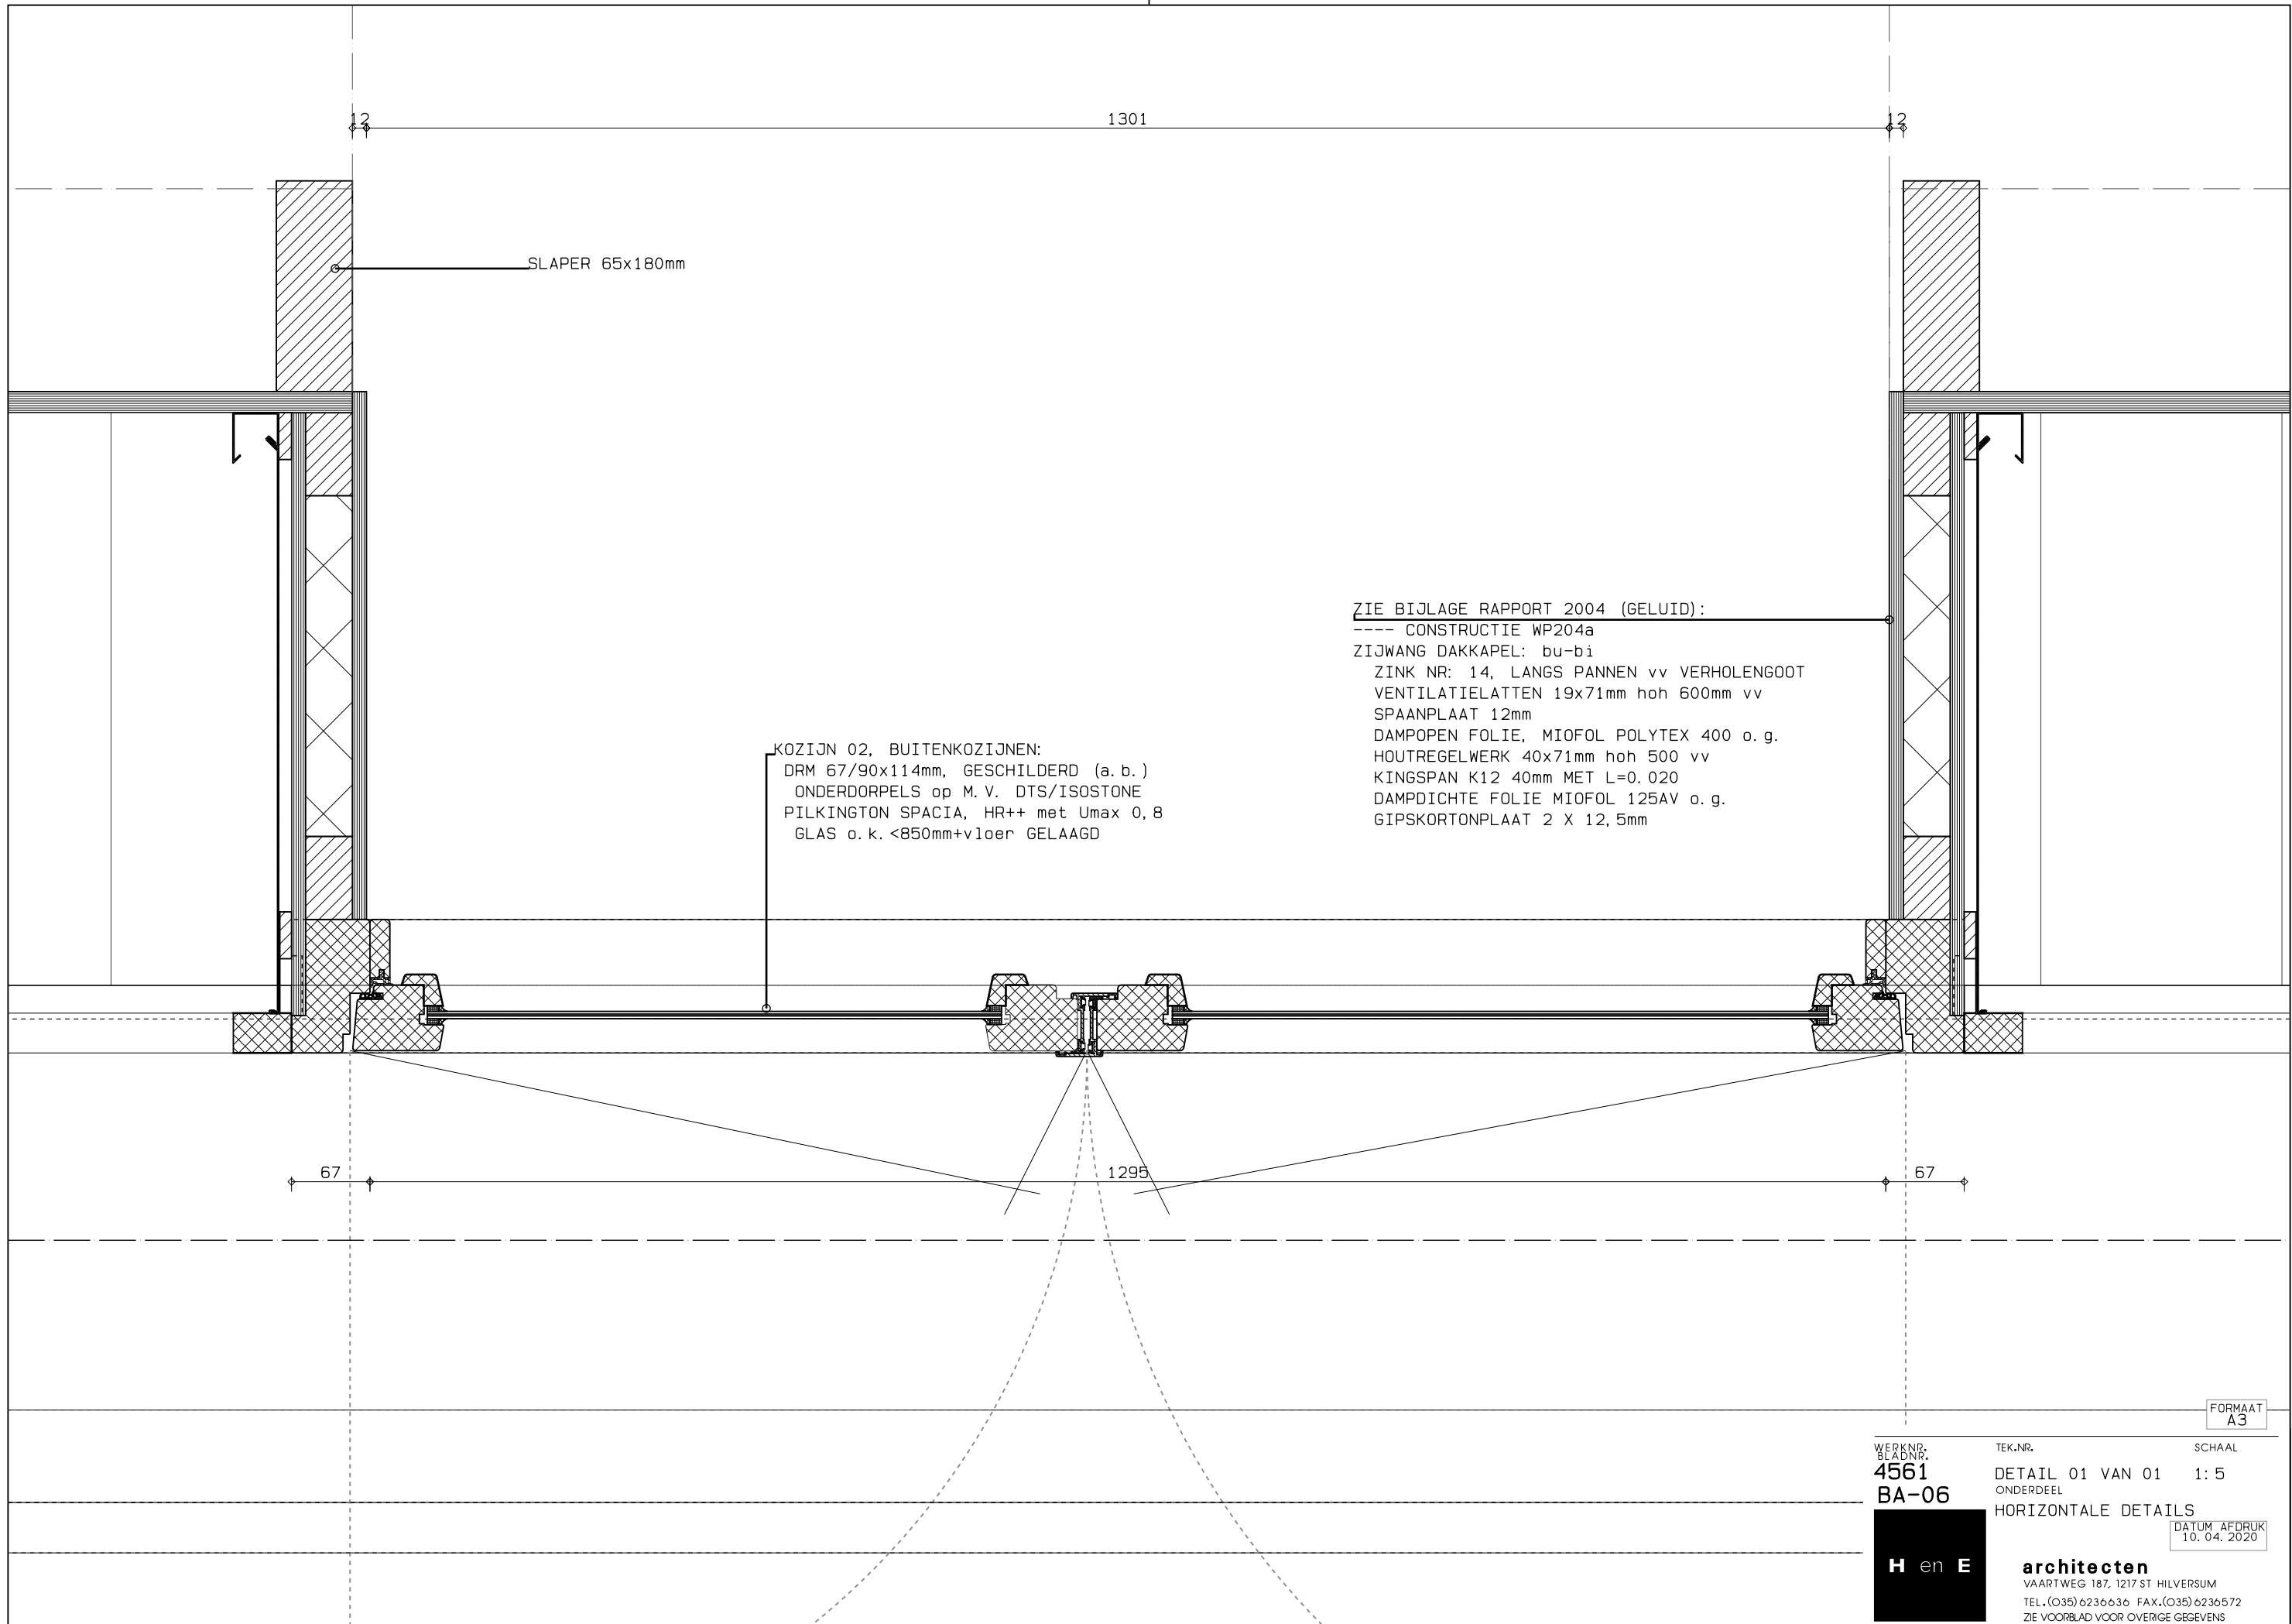

KOZIJN 02, BUITENKOZIJNEN:
DRM 67/90x114mm, GESCHILDERD (a. b.)
ONDERDORPELS op M. V. DTS/ISOSTONE
PILKINGTON SPACIA, HR++ met Umax 0,8
GLAS o. k. <850mm+vloer GELAAGD

ZIE BIJLAGE RAPPORT 2004 (GELUID):
---- CONSTRUCTIE WP204a
ZIJWANG DAKKAPEL: bu-bi
ZINK NR: 14, LANGS PANNEN vv VERHOLENGOOT
VENTILATIELATTEN 19x71mm hoh 600mm vv
SPAANPLAAT 12mm
DAMPOPEN FOLIE, MIOFOL POLYTEX 400 o. g.
HOUTREGELWERK 40x71mm hoh 500 vv
KINGSPAN K12 40mm MET L=0.020
DAMPDICHT FOLIE MIOFOL 125AV o. g.
GIPSKORTONPLAAT 2 X 12,5mm

FORMAAT
A3

WERKNR.
BLADNR.
4561
BA-06

TEK.NR.
DETAIL 01 VAN 01
ONDERDEEL
1:5

HORIZONTALE DETAILS

DATUM AFDRIJF
10. 04. 2020

H en E

architecten
VAARTWEG 187, 1217 ST HILVERSUM
TEL. (035) 6236636 FAX. (035) 6236572
ZIE VOORBLAD VOOR OVERIGE GEGEVENS