


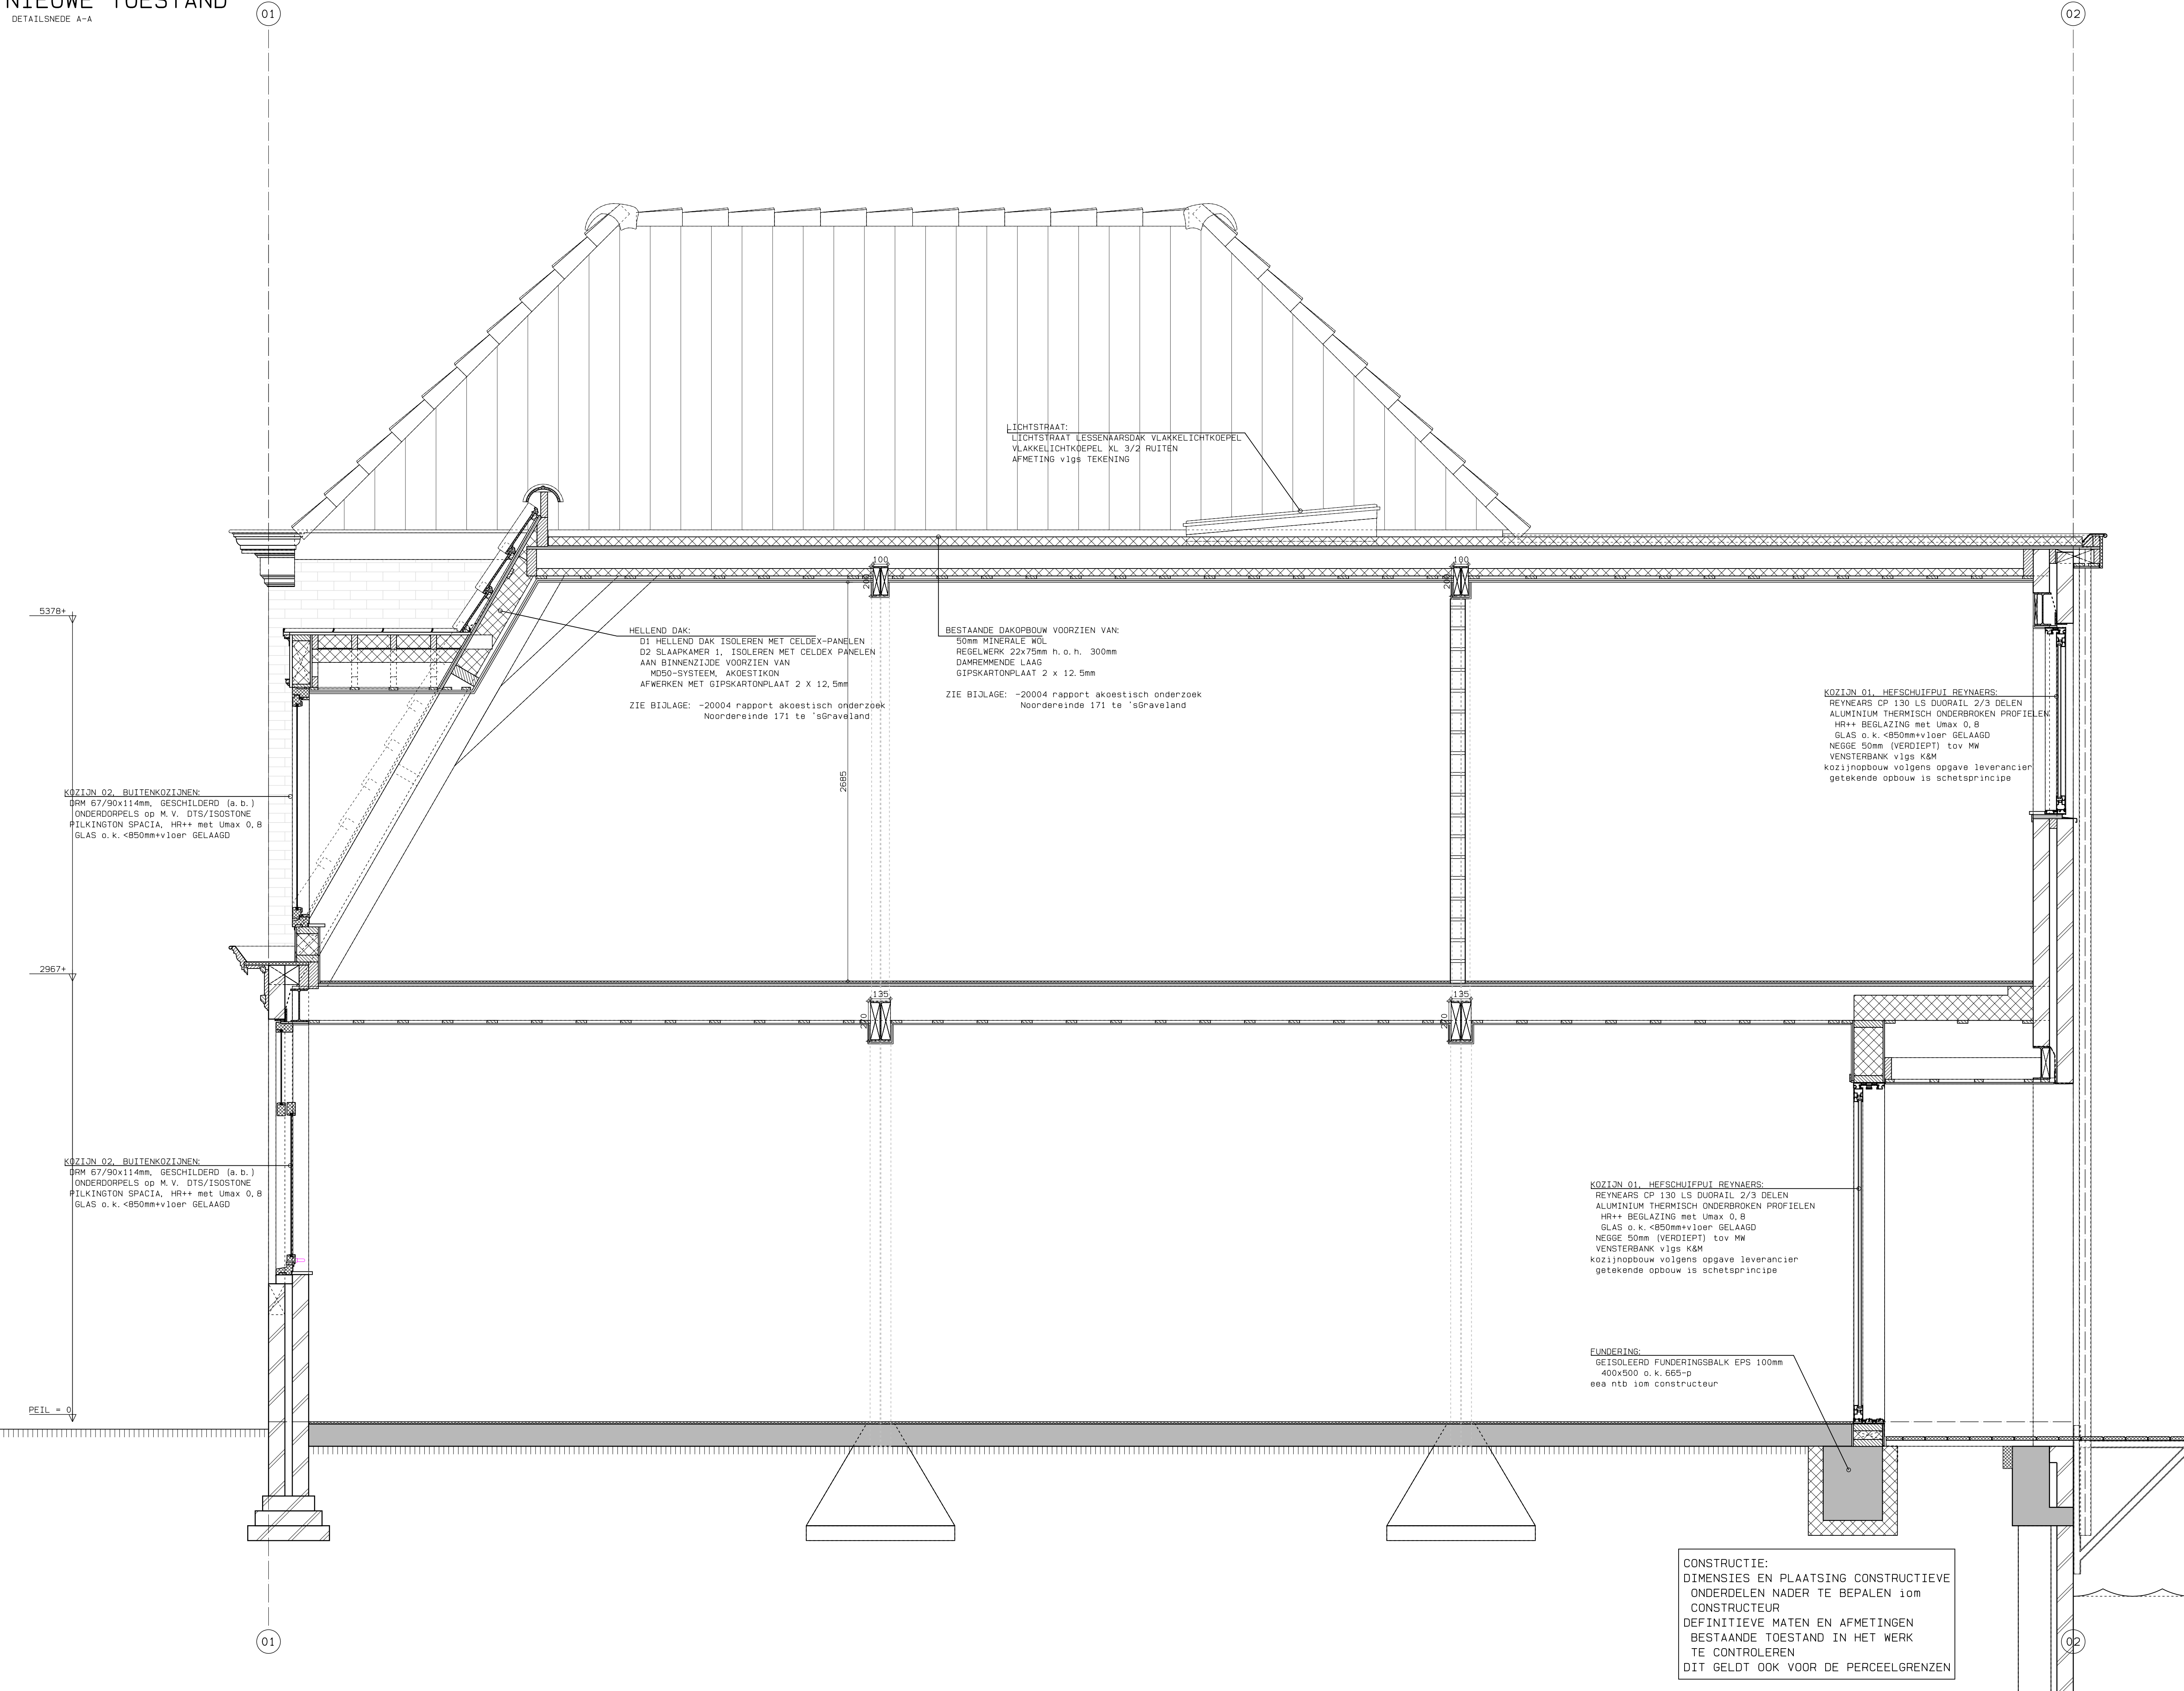

H en E

architecten

VAARDIWEIG 187, 1217 ST HILVERSUM
TEL: 0356 9236610 - FAX: 0356 628012

OPDRACHTGEVER

MEVR. E. BLOM
NOORDEREINDE 171-171A
1243 JP 'S-GRVELAND

PROJECT

VERBOUWING RIJKSMONUMENT
NOORDEREINDE 171-171A
1243 JP 'S-GRVELAND

FASE

BOUWAANVRAAG

ONDERDEEL

NIEUWE TOESTAND
DETAILSNEDE A-A

GET./GEZ.

YB

SCHAAL

1: 20

DATUM

07. 02. 2020

WILZ.DAT.

C: 10-04-2020

REVISIE

4561

REVISIE

BA-04

FORMAAT

A3

© COPYRIGHT H EN E ARCHITECTEN BV
KVK 38200395, RSCH REG.: 1800280059 / 1800280057

DT ONTWERP IS BESCHERMING KRACHTENS DE AUTEURWET.
OPENBAARMAKING EN VERVEELVOLDIGING ERVAN IN WELKE VORM
DAN OOK IS ZONDER SCHRIJFTELIJKE TOESTEMMING VAN DE
EIGENAAR VERBODEN.