
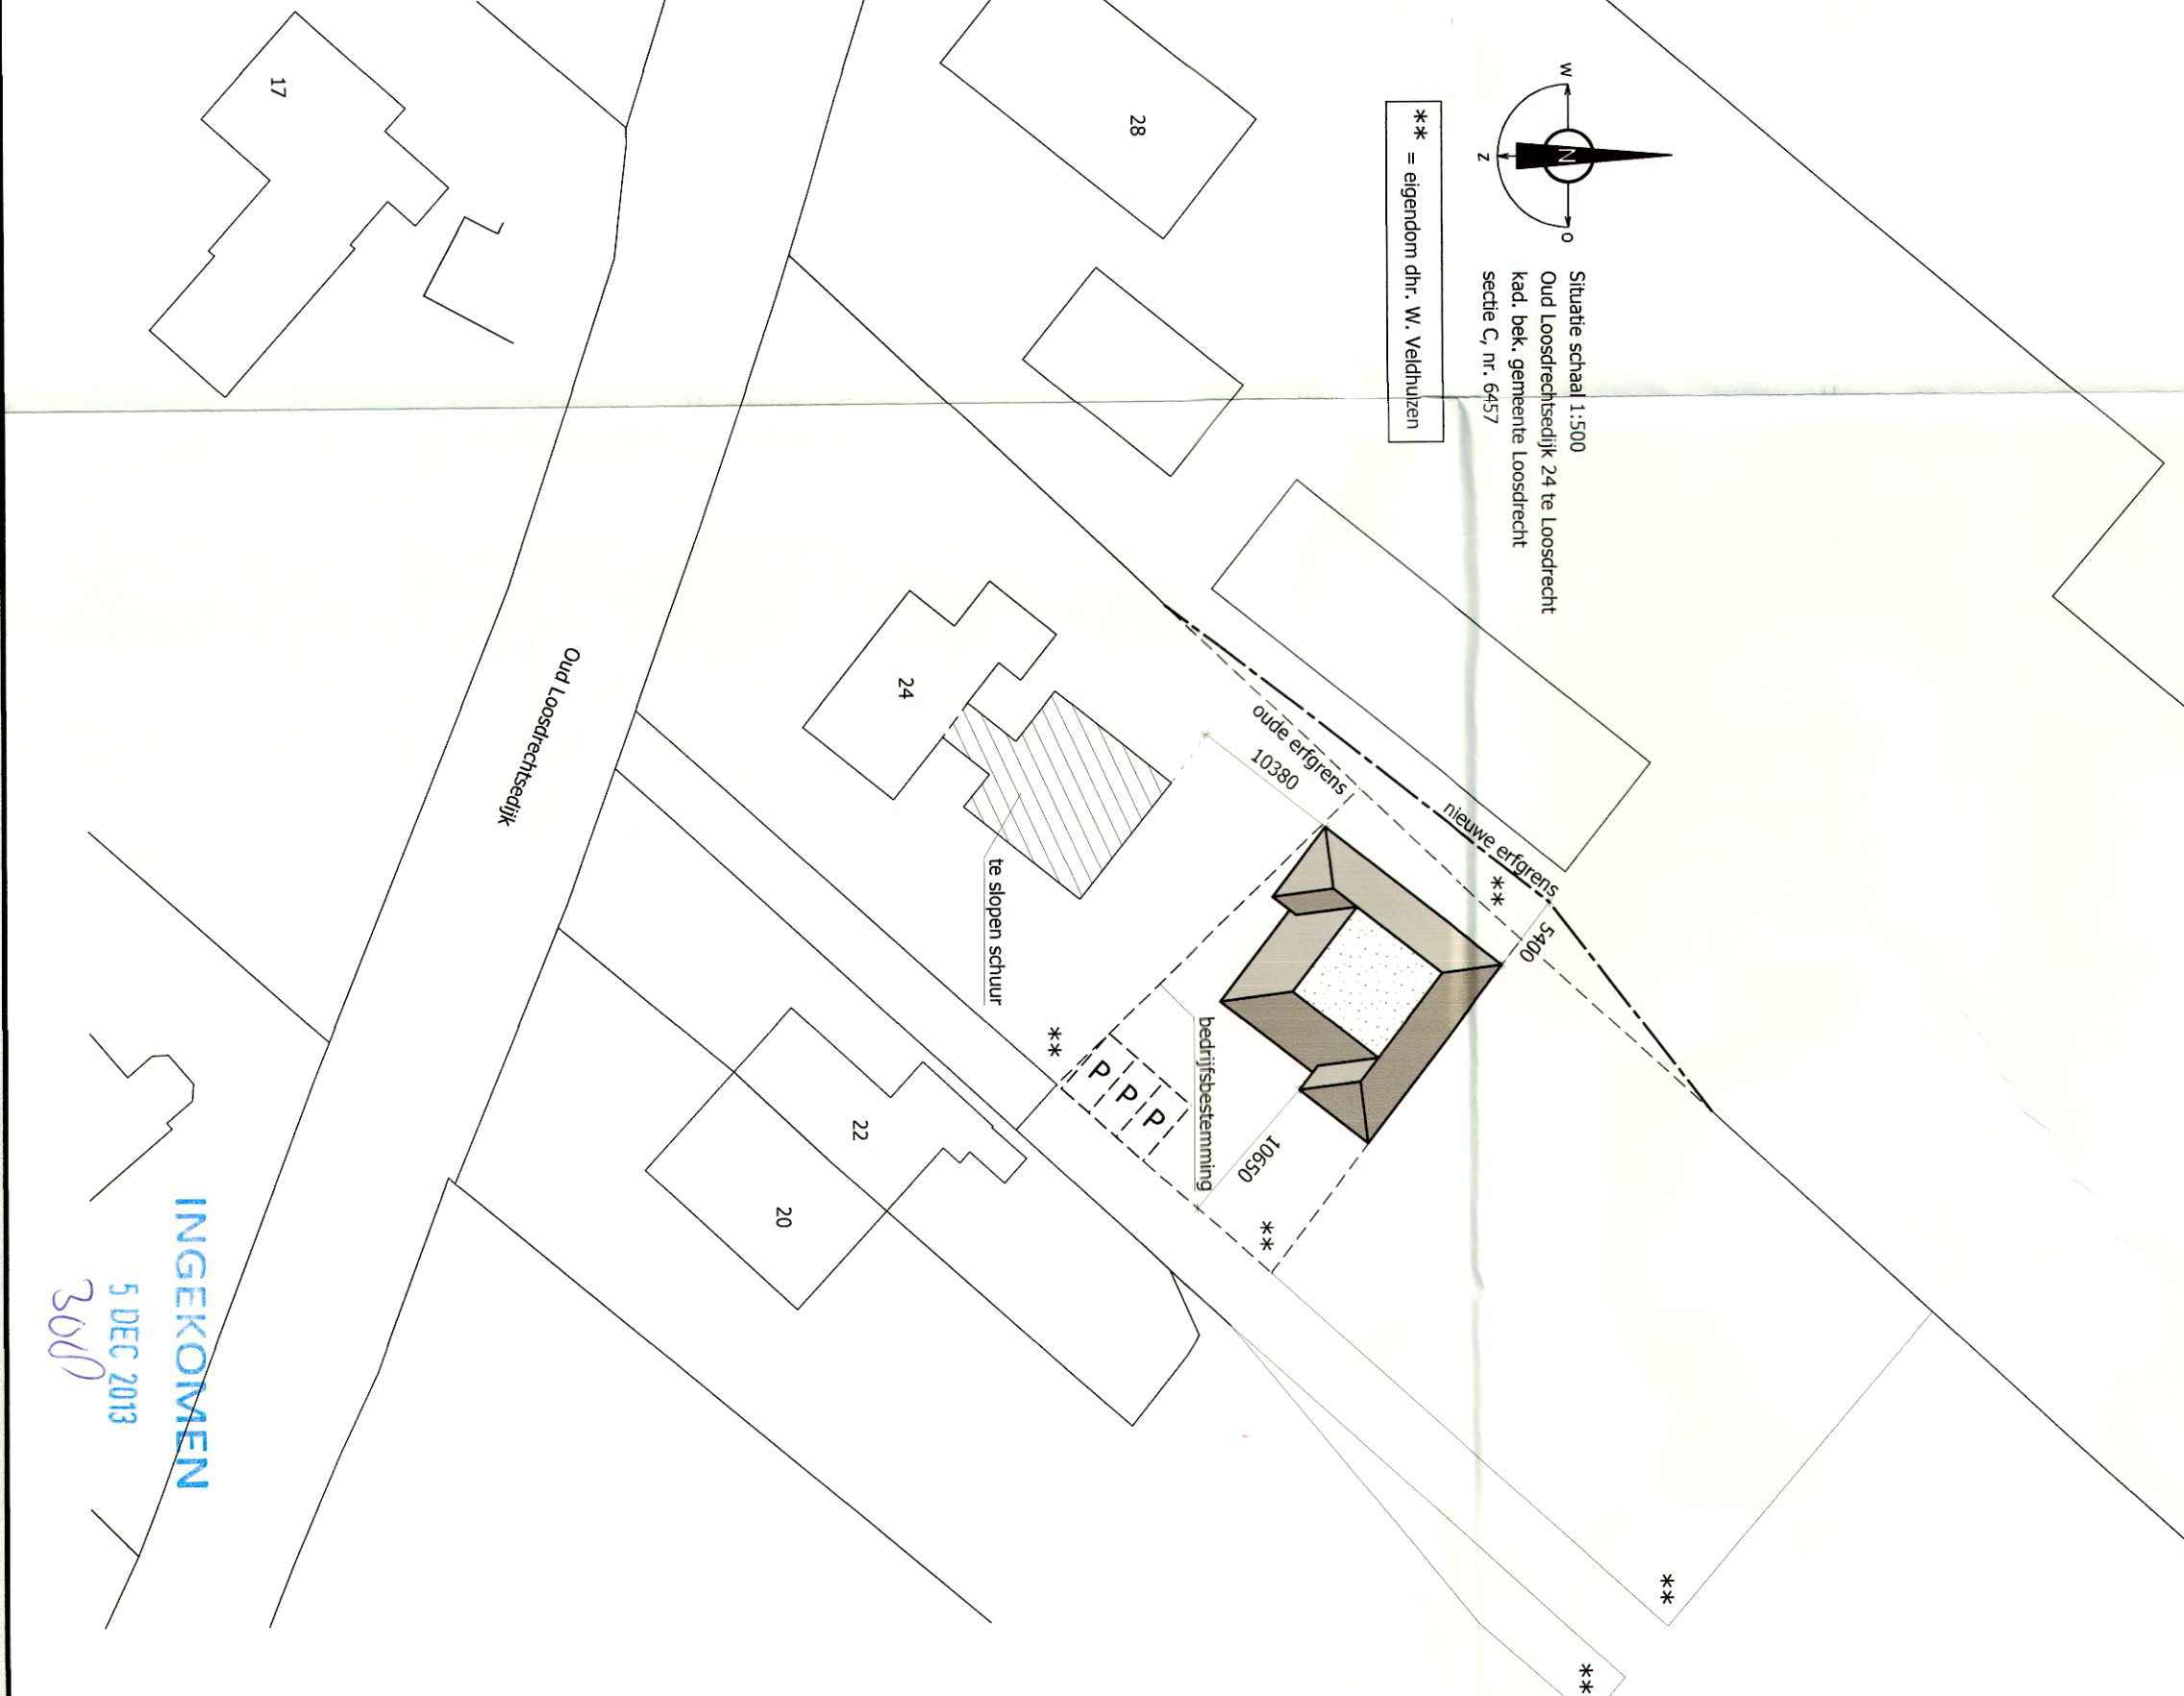
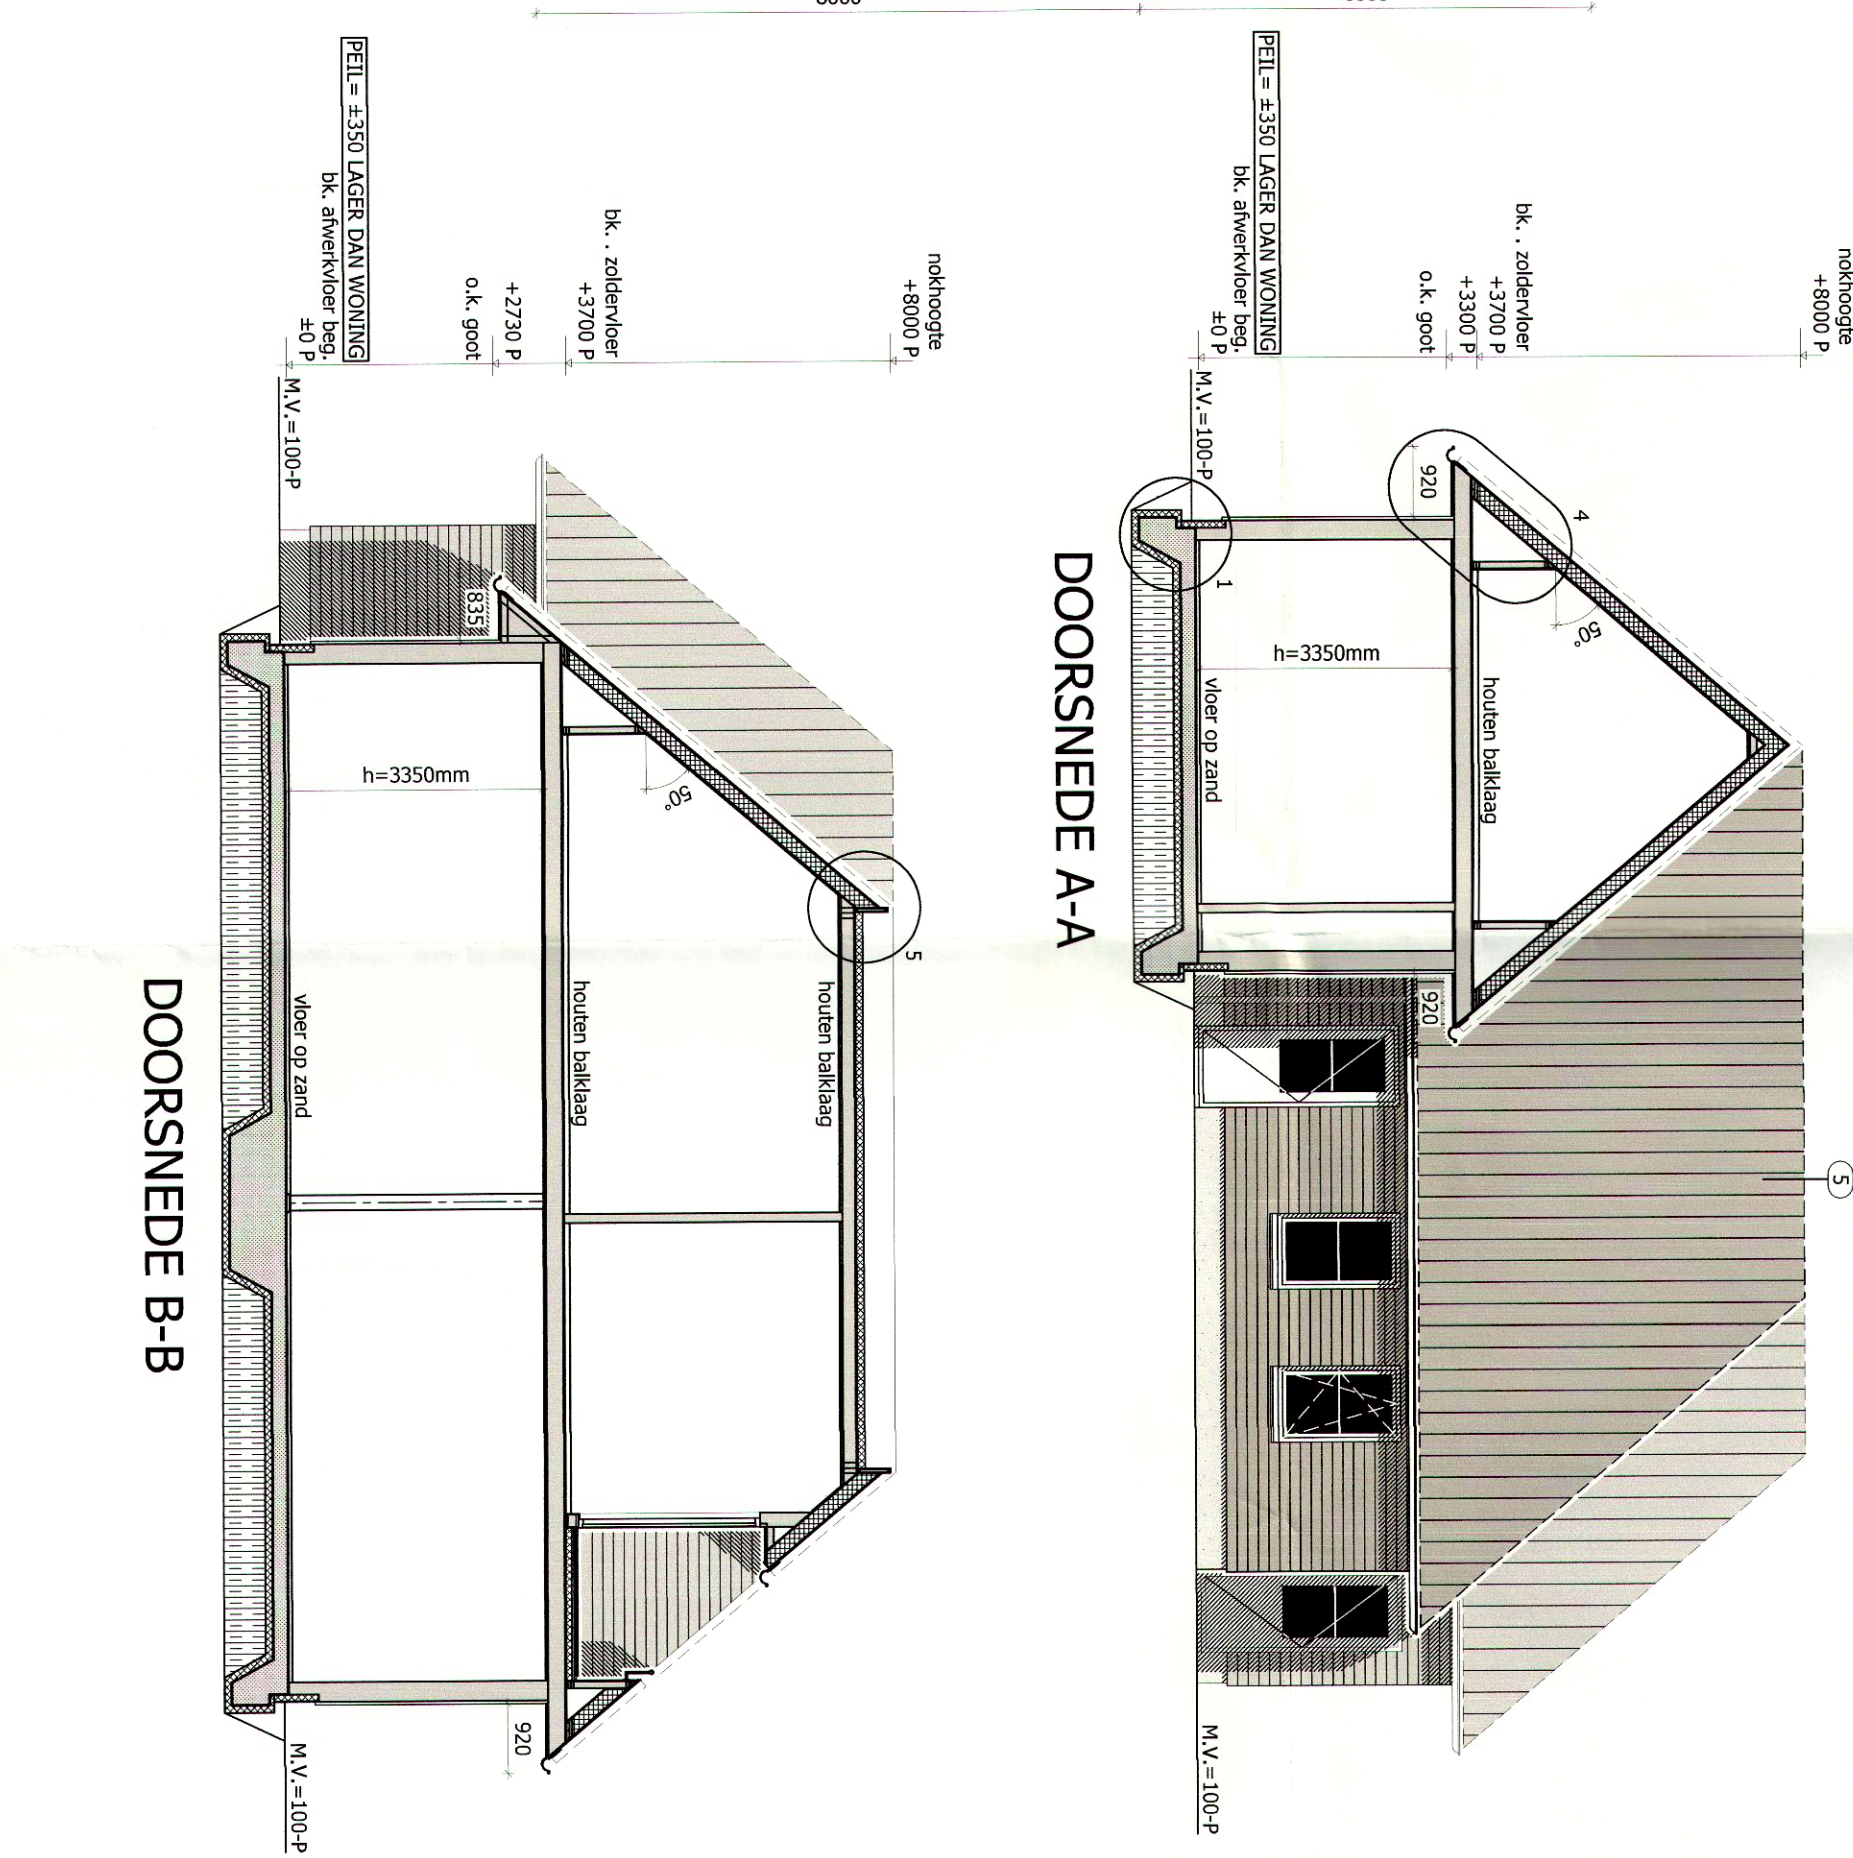
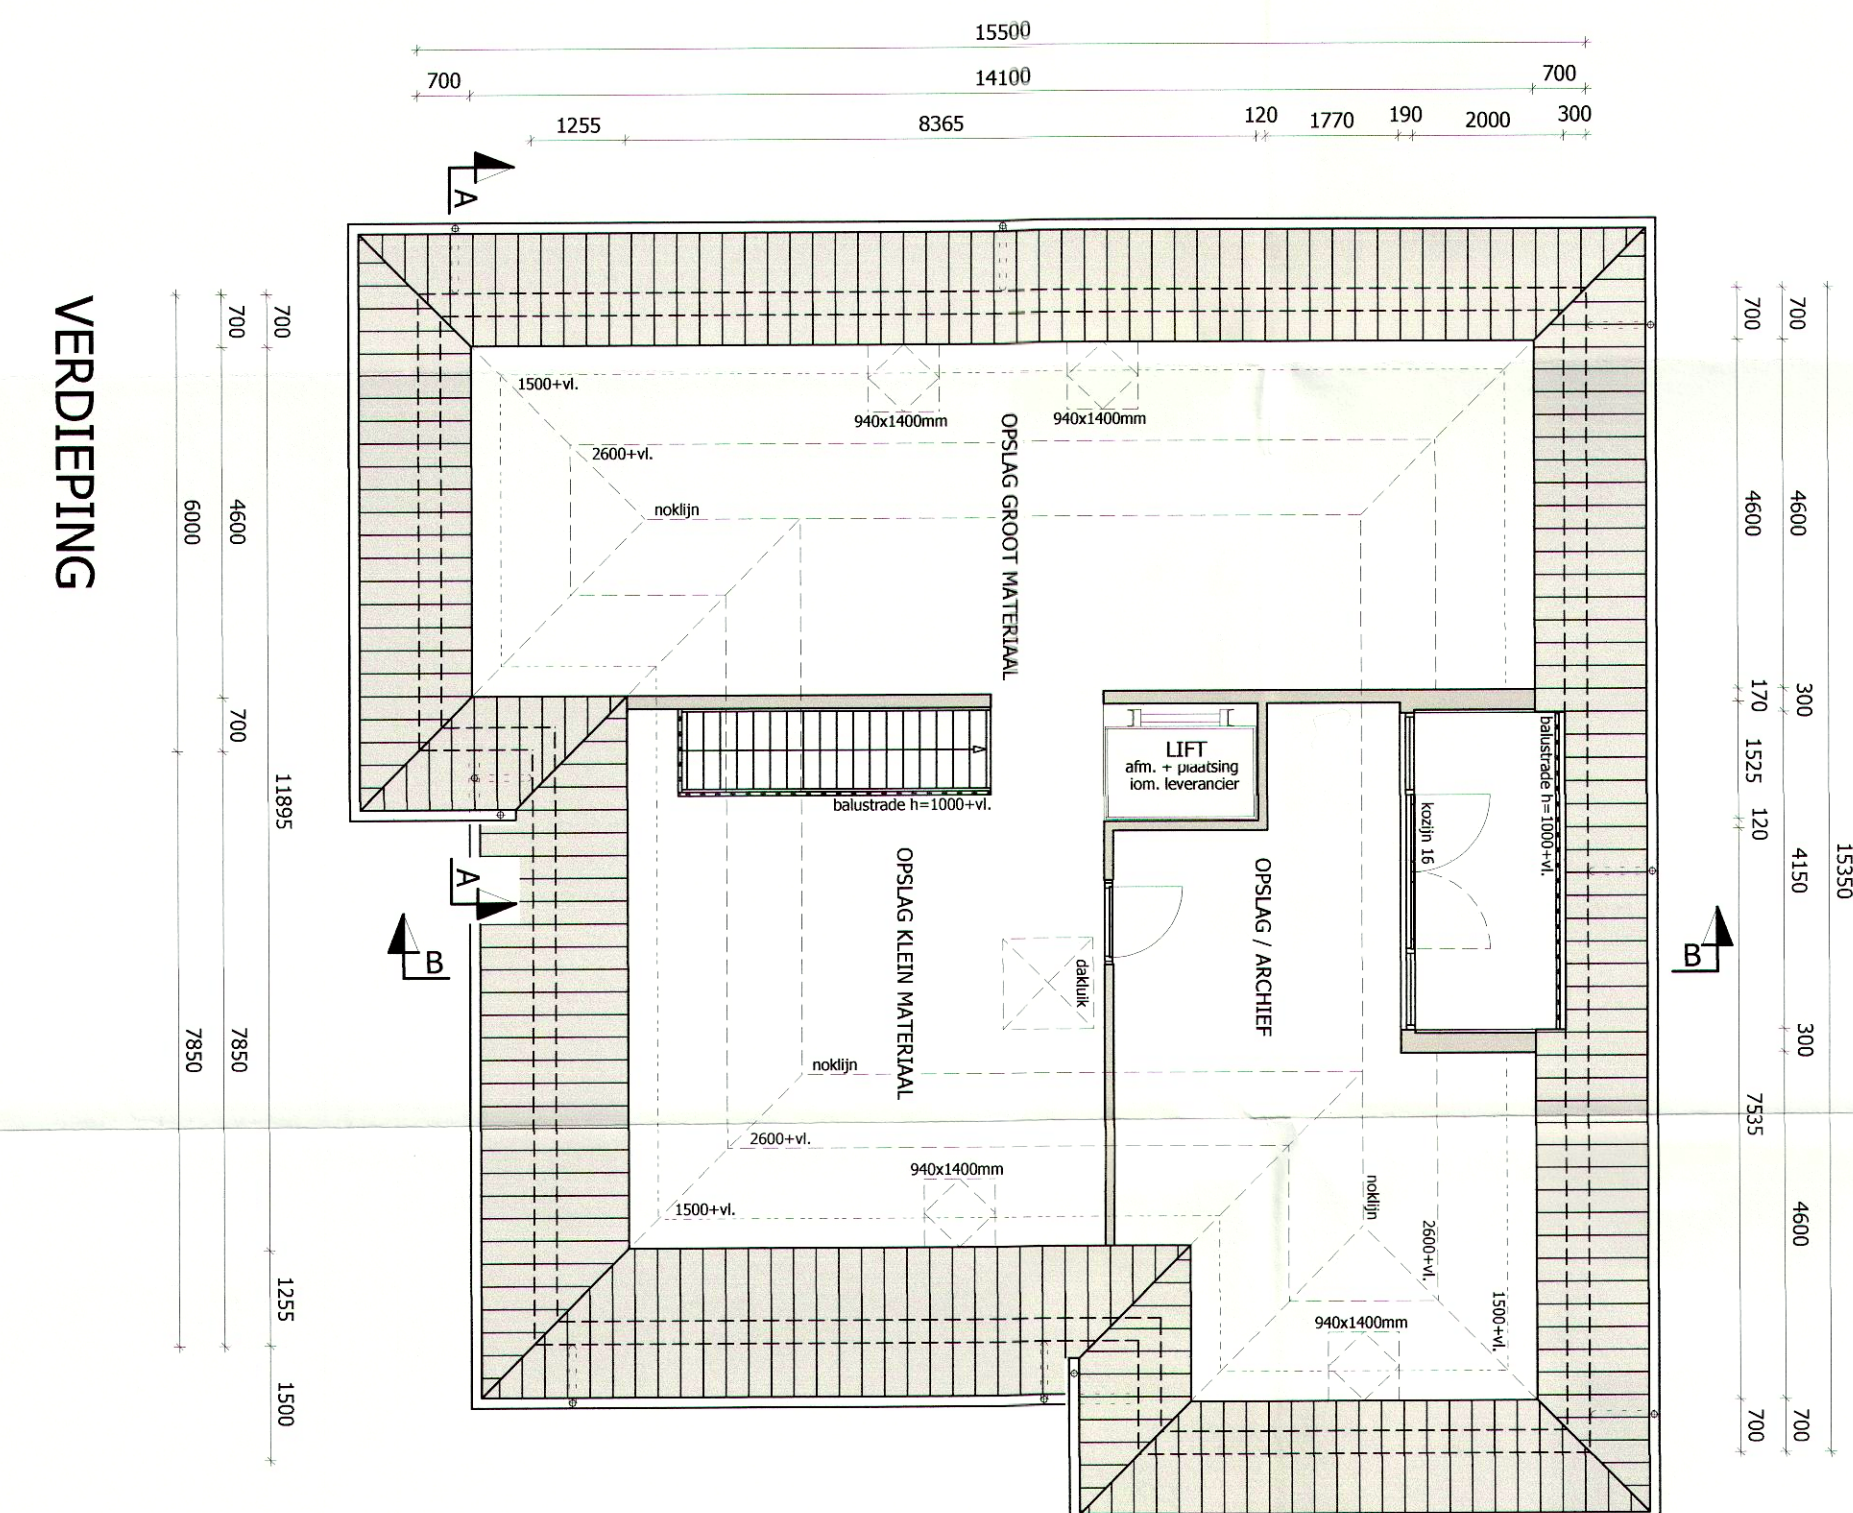


VOORGEVEL

RECHTERGEVEL

ACHTERGEVEL

LINKERGEVEL

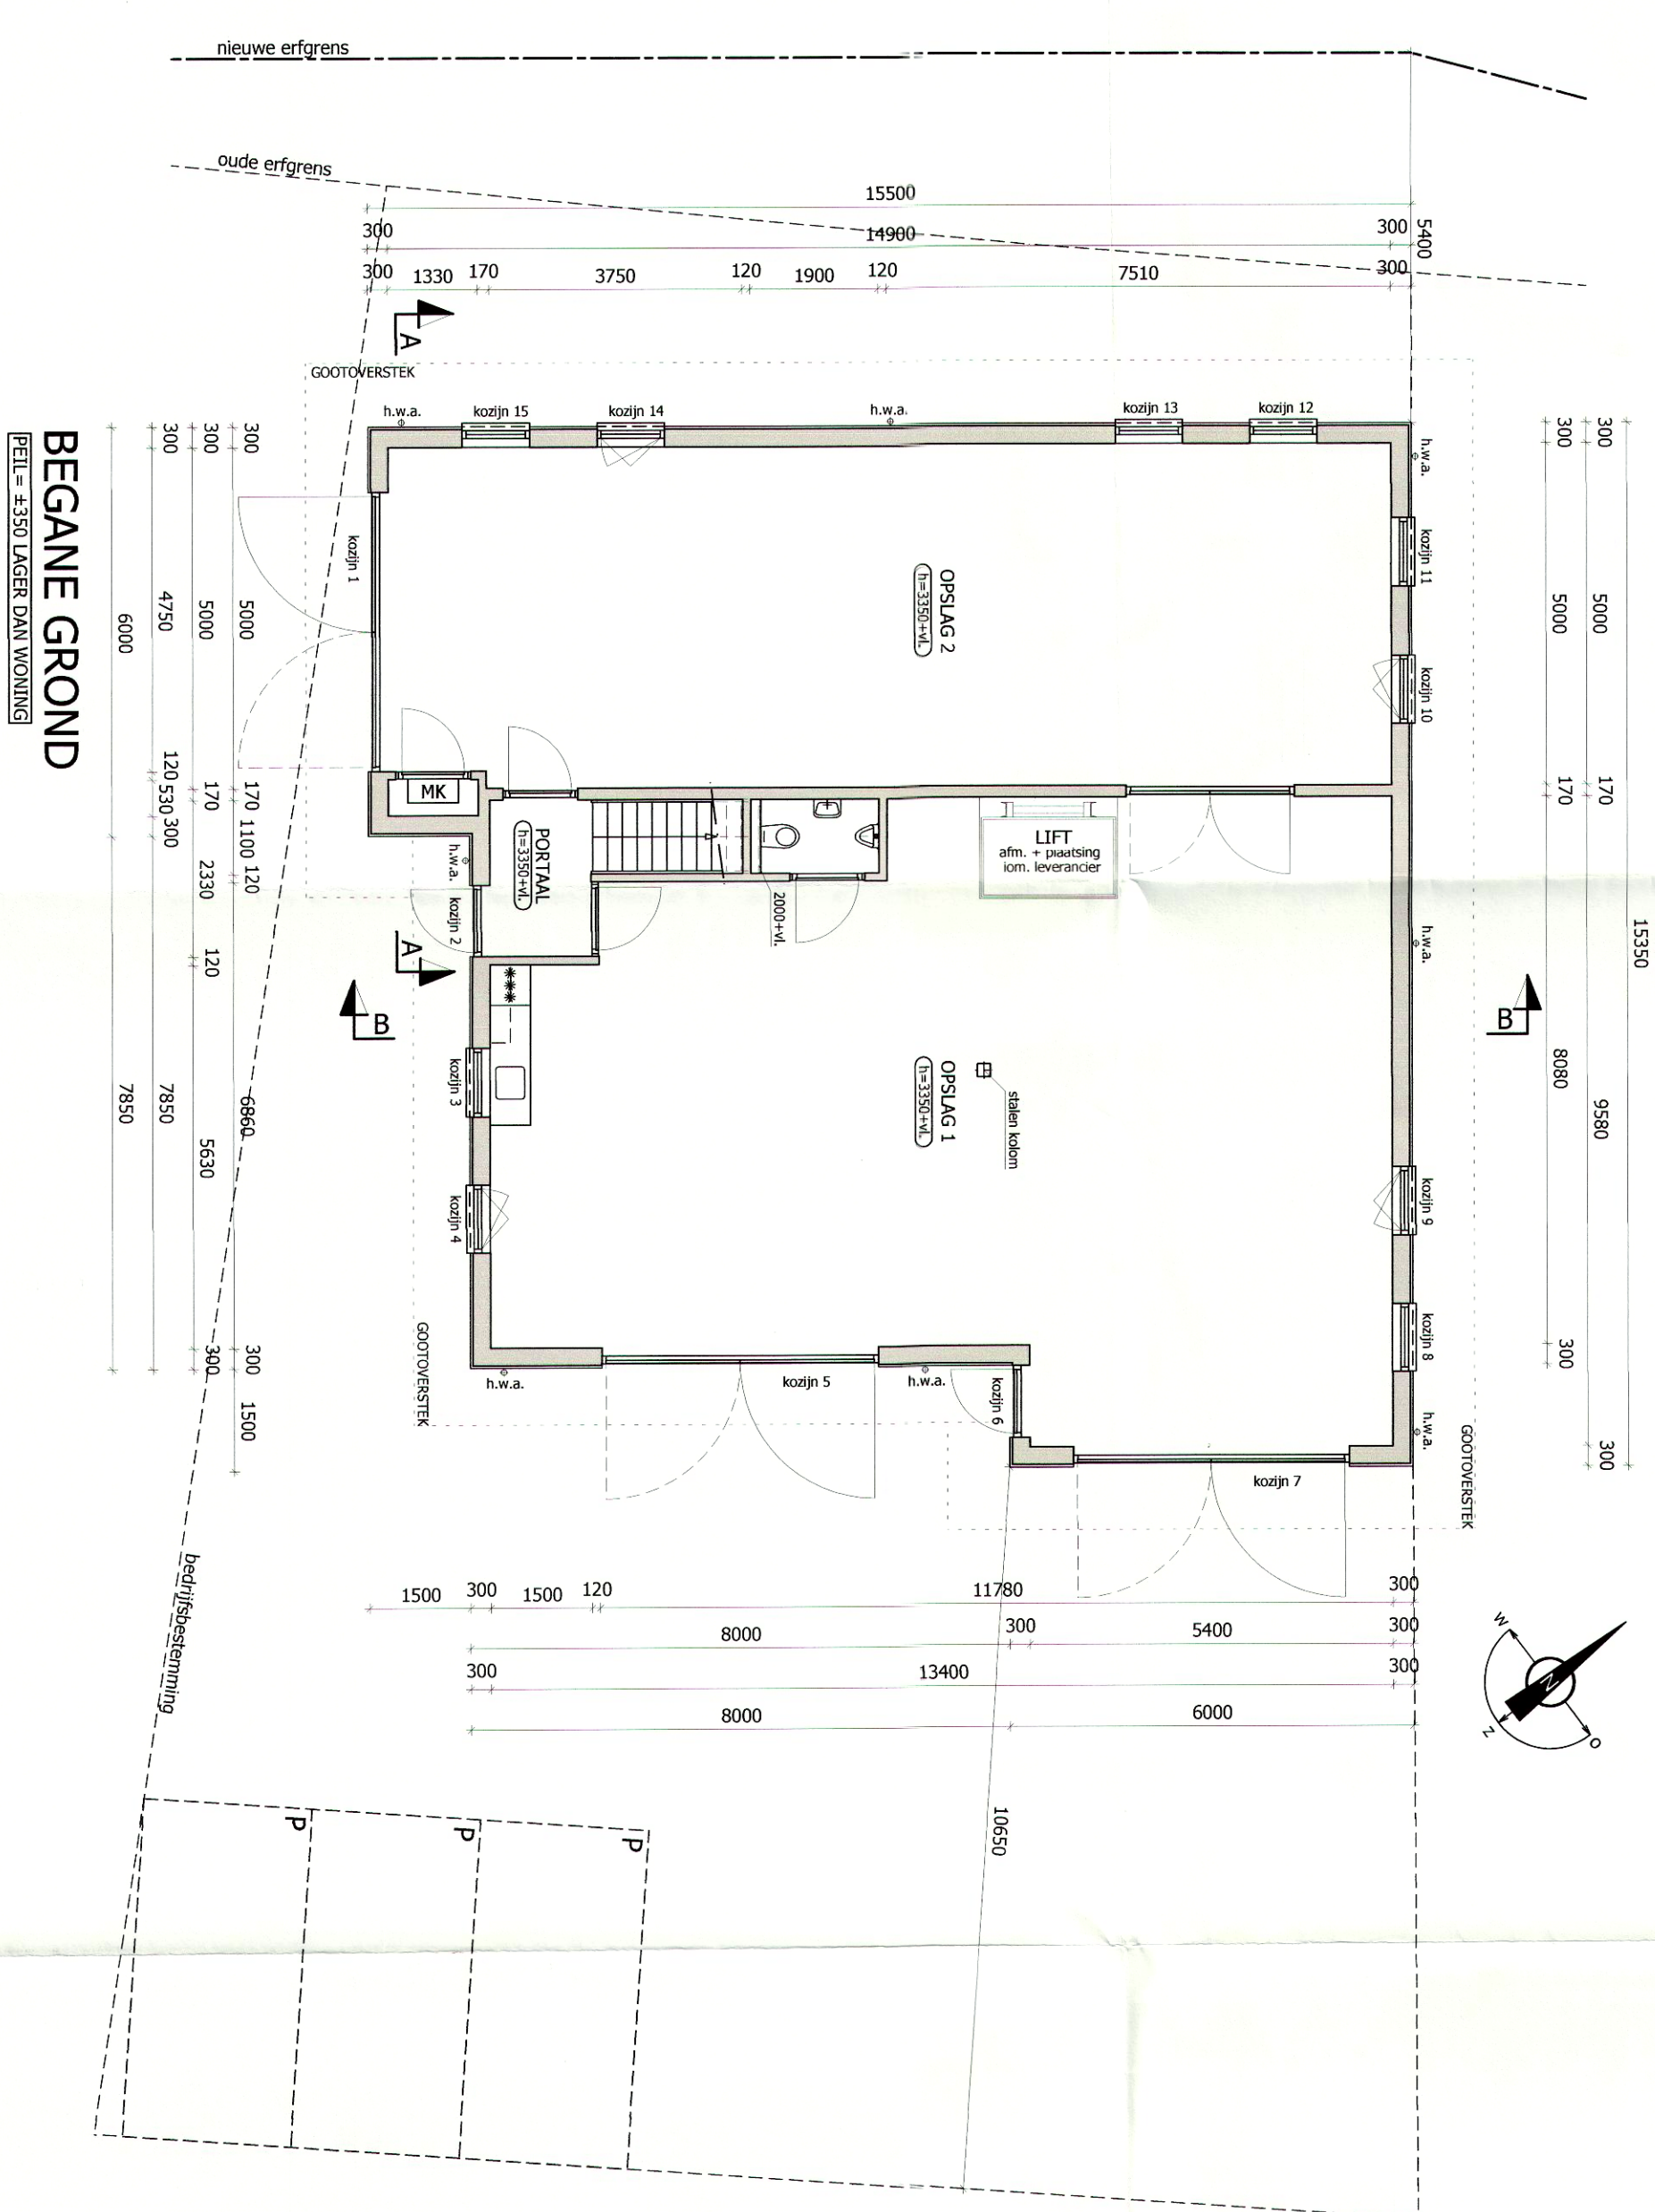

OMGEVINGSVERGUNNING



MATERIALEN- EN KLEURENSCHEMA

ONDERDELEN:

- gevels
- trasmaam
- dekbedekking
- kozijnen
- ramen
- deuren
- raamdeuren
- goten
- hwalen

MATERIALEN:

- hout
- raapwerk
- keramische pannen
- hout
- hout
- hout
- aluminium
- zink

KLEUREN:

- zwart
- grijs
- antraciet
- getroken wit
- getroken wit
- grijs
- zwart
- grijs

OPSLAGRUIMTE FAM. VELDHUIZEN TE LOOSDRECHT

Building Design

ARCHITECTUUR

presolid

Home

13-053

1f

Schaal: 1:100 / 1:500

Formaat: A1+

Projectleider: L. Nieuwekirk

Ontwerper: W.M. Nieuwekirk

Datum: 10-09-2013

Gewijzigd: a. 17-09-2013 e. 13-11-2013 b. 25-09-2013 f. 04-12-2013 d. 27-09-2013

Opdrachtgever: W.M. Nieuwekirk

Oude Loosdrechtseweg 1231 NB Loosdrecht

Rel.: 035-3825585

Werk: 13-053

1f