



KNSM-laan 75
1019 LB AMSTERDAM
T (020) 719 23 55
E info@commonaffairs.nl
W www.commonaffairs.nl

Opdrachtgever
Heijmans Vastgoed
Postbus 197
3800 AD Amersfoort

Werk
Porseleinhaven Westzijde
Oud-Loosdrecht

Projectnummer
15018

Fase
Omgevingsvergunning

Onderwerp
Gebruiksfuncties
volgens BB2012

Status
Definitief

Schaal
1:200

Datum
07-09-2020


Datum gewijzigd

Formaat
A3 (420x297)


Gecontroleerd
BvE

Tekeningnummer


B_903

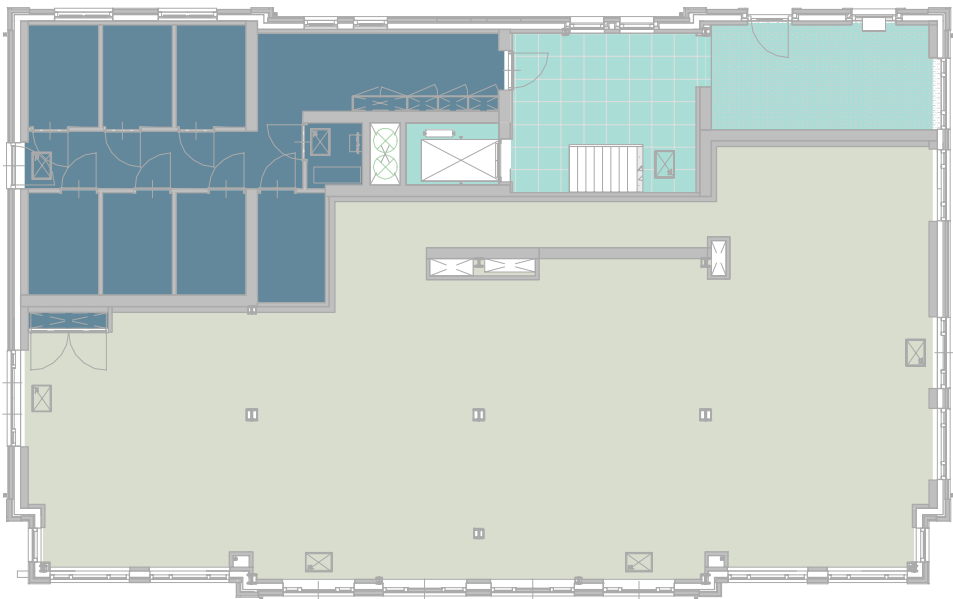


Begane grond

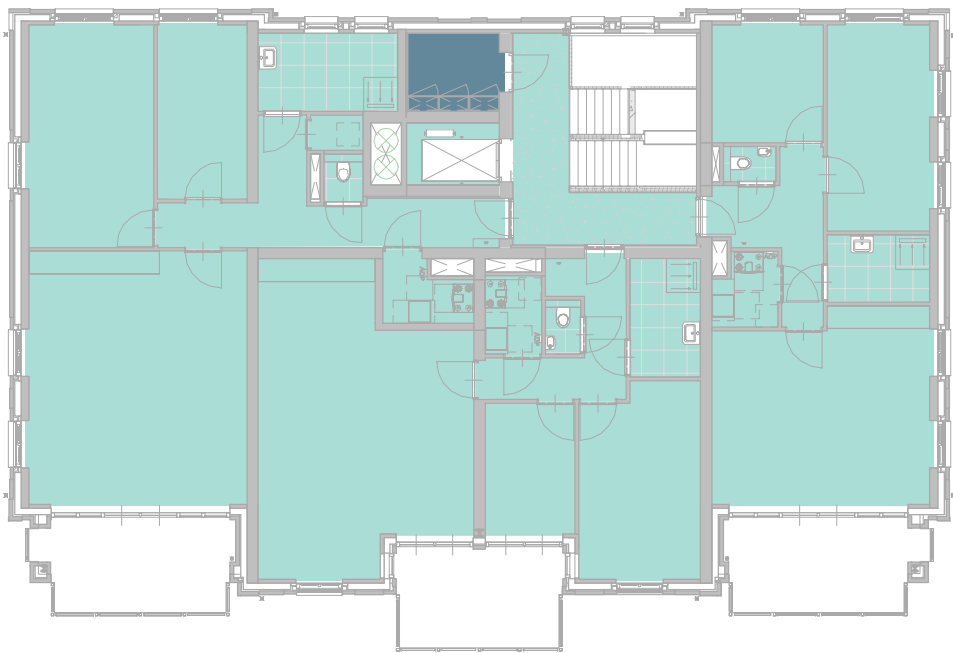

Eerste verdieping

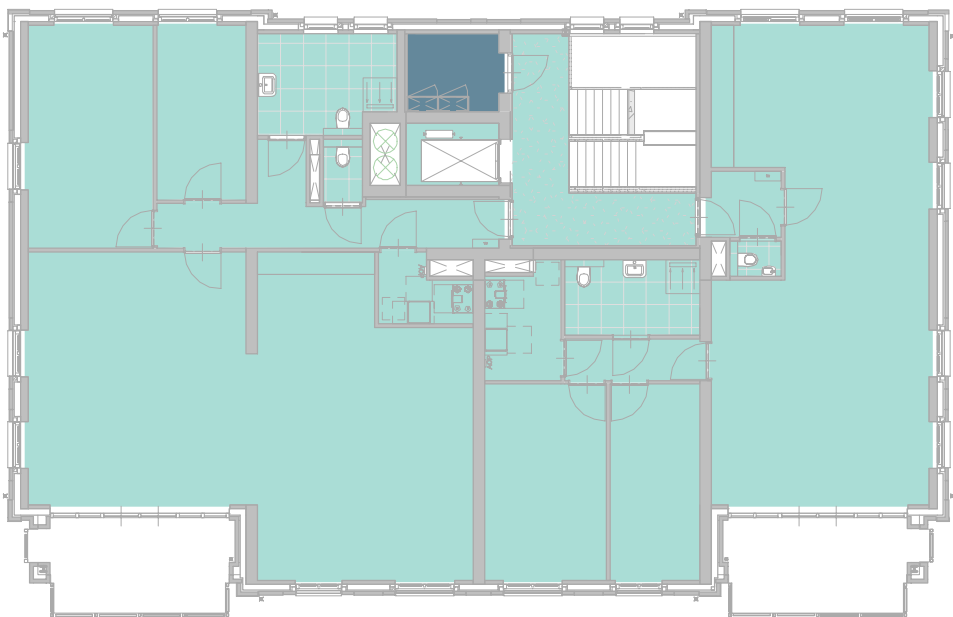

Tweedte verdieping

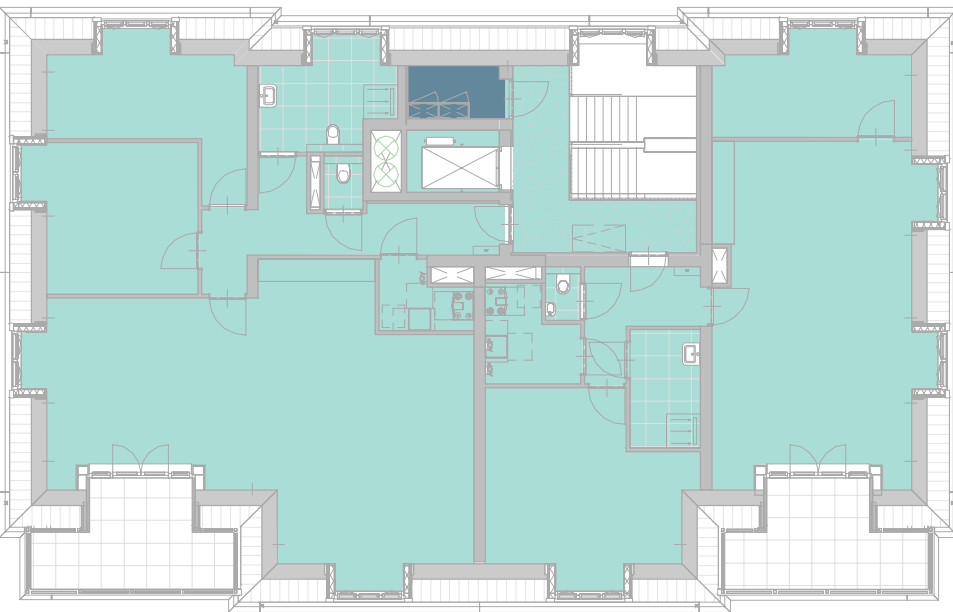

Derde verdieping

Gebruiksfuncties

-  Bijeenkomstfunctie
-  Overige gebruiksfunctie
-  Woonfunctie



KNSM-laan 75
1019 LB AMSTERDAM
T (020) 719 23 55
E info@commonaffairs.nl
W www.commonaffairs.nl

Projectnr. 15018
Fase OV
Status Definitief
Schaal
Wijziging

Datum 07-09-2020
Gecontroleerd BvE

Tekeningnummer
B_903-1