


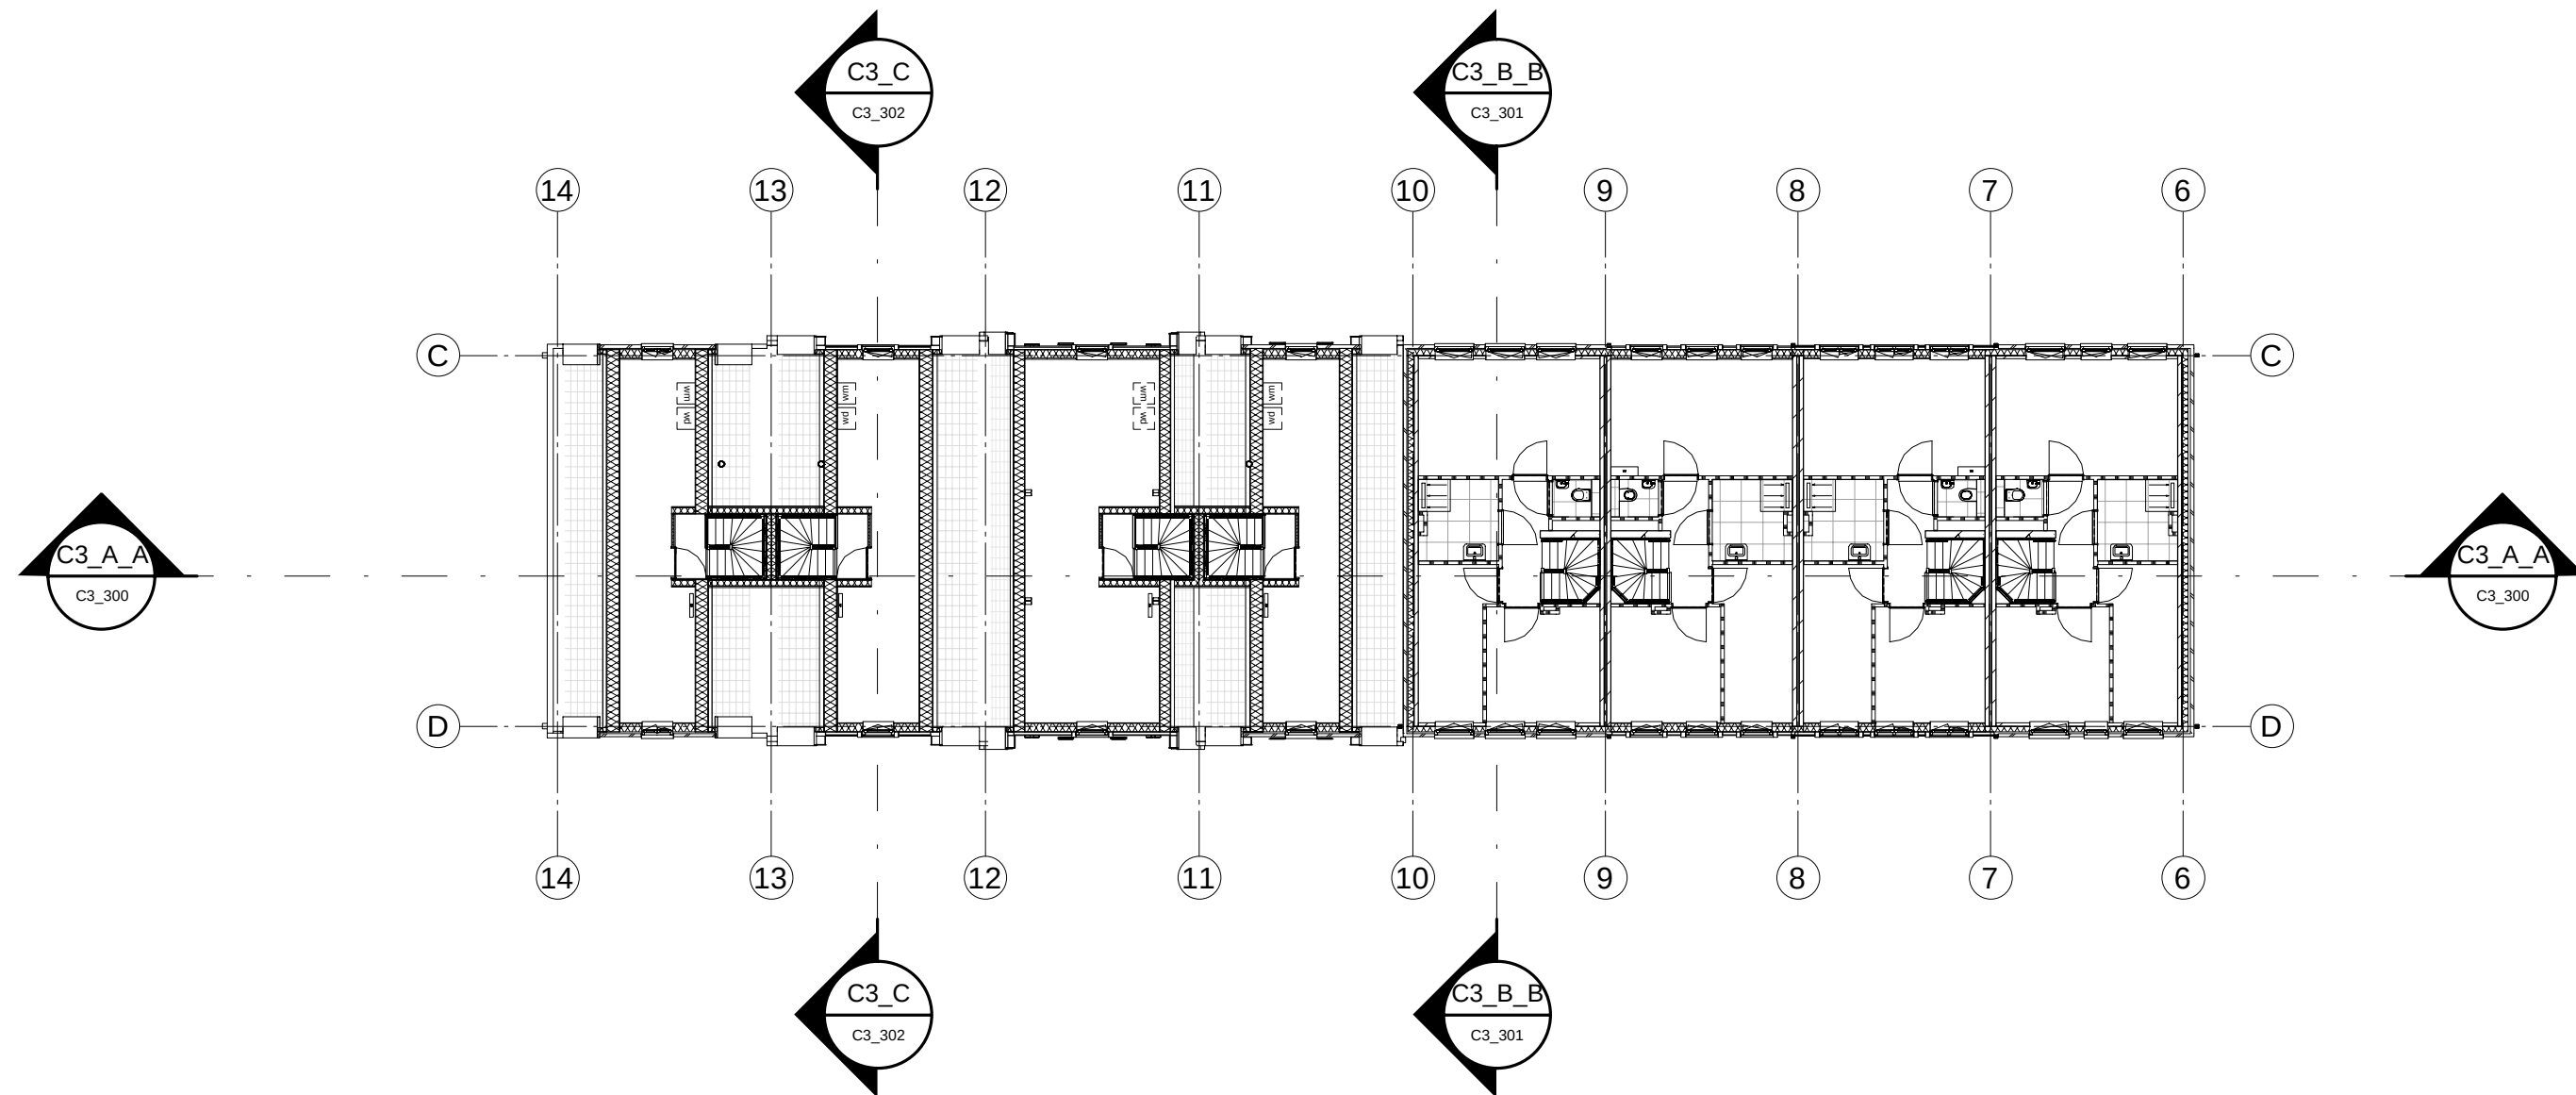

02 tweede verdieping - C3