

Blok C3


type B

type A

Blok C2

type C

Blok B

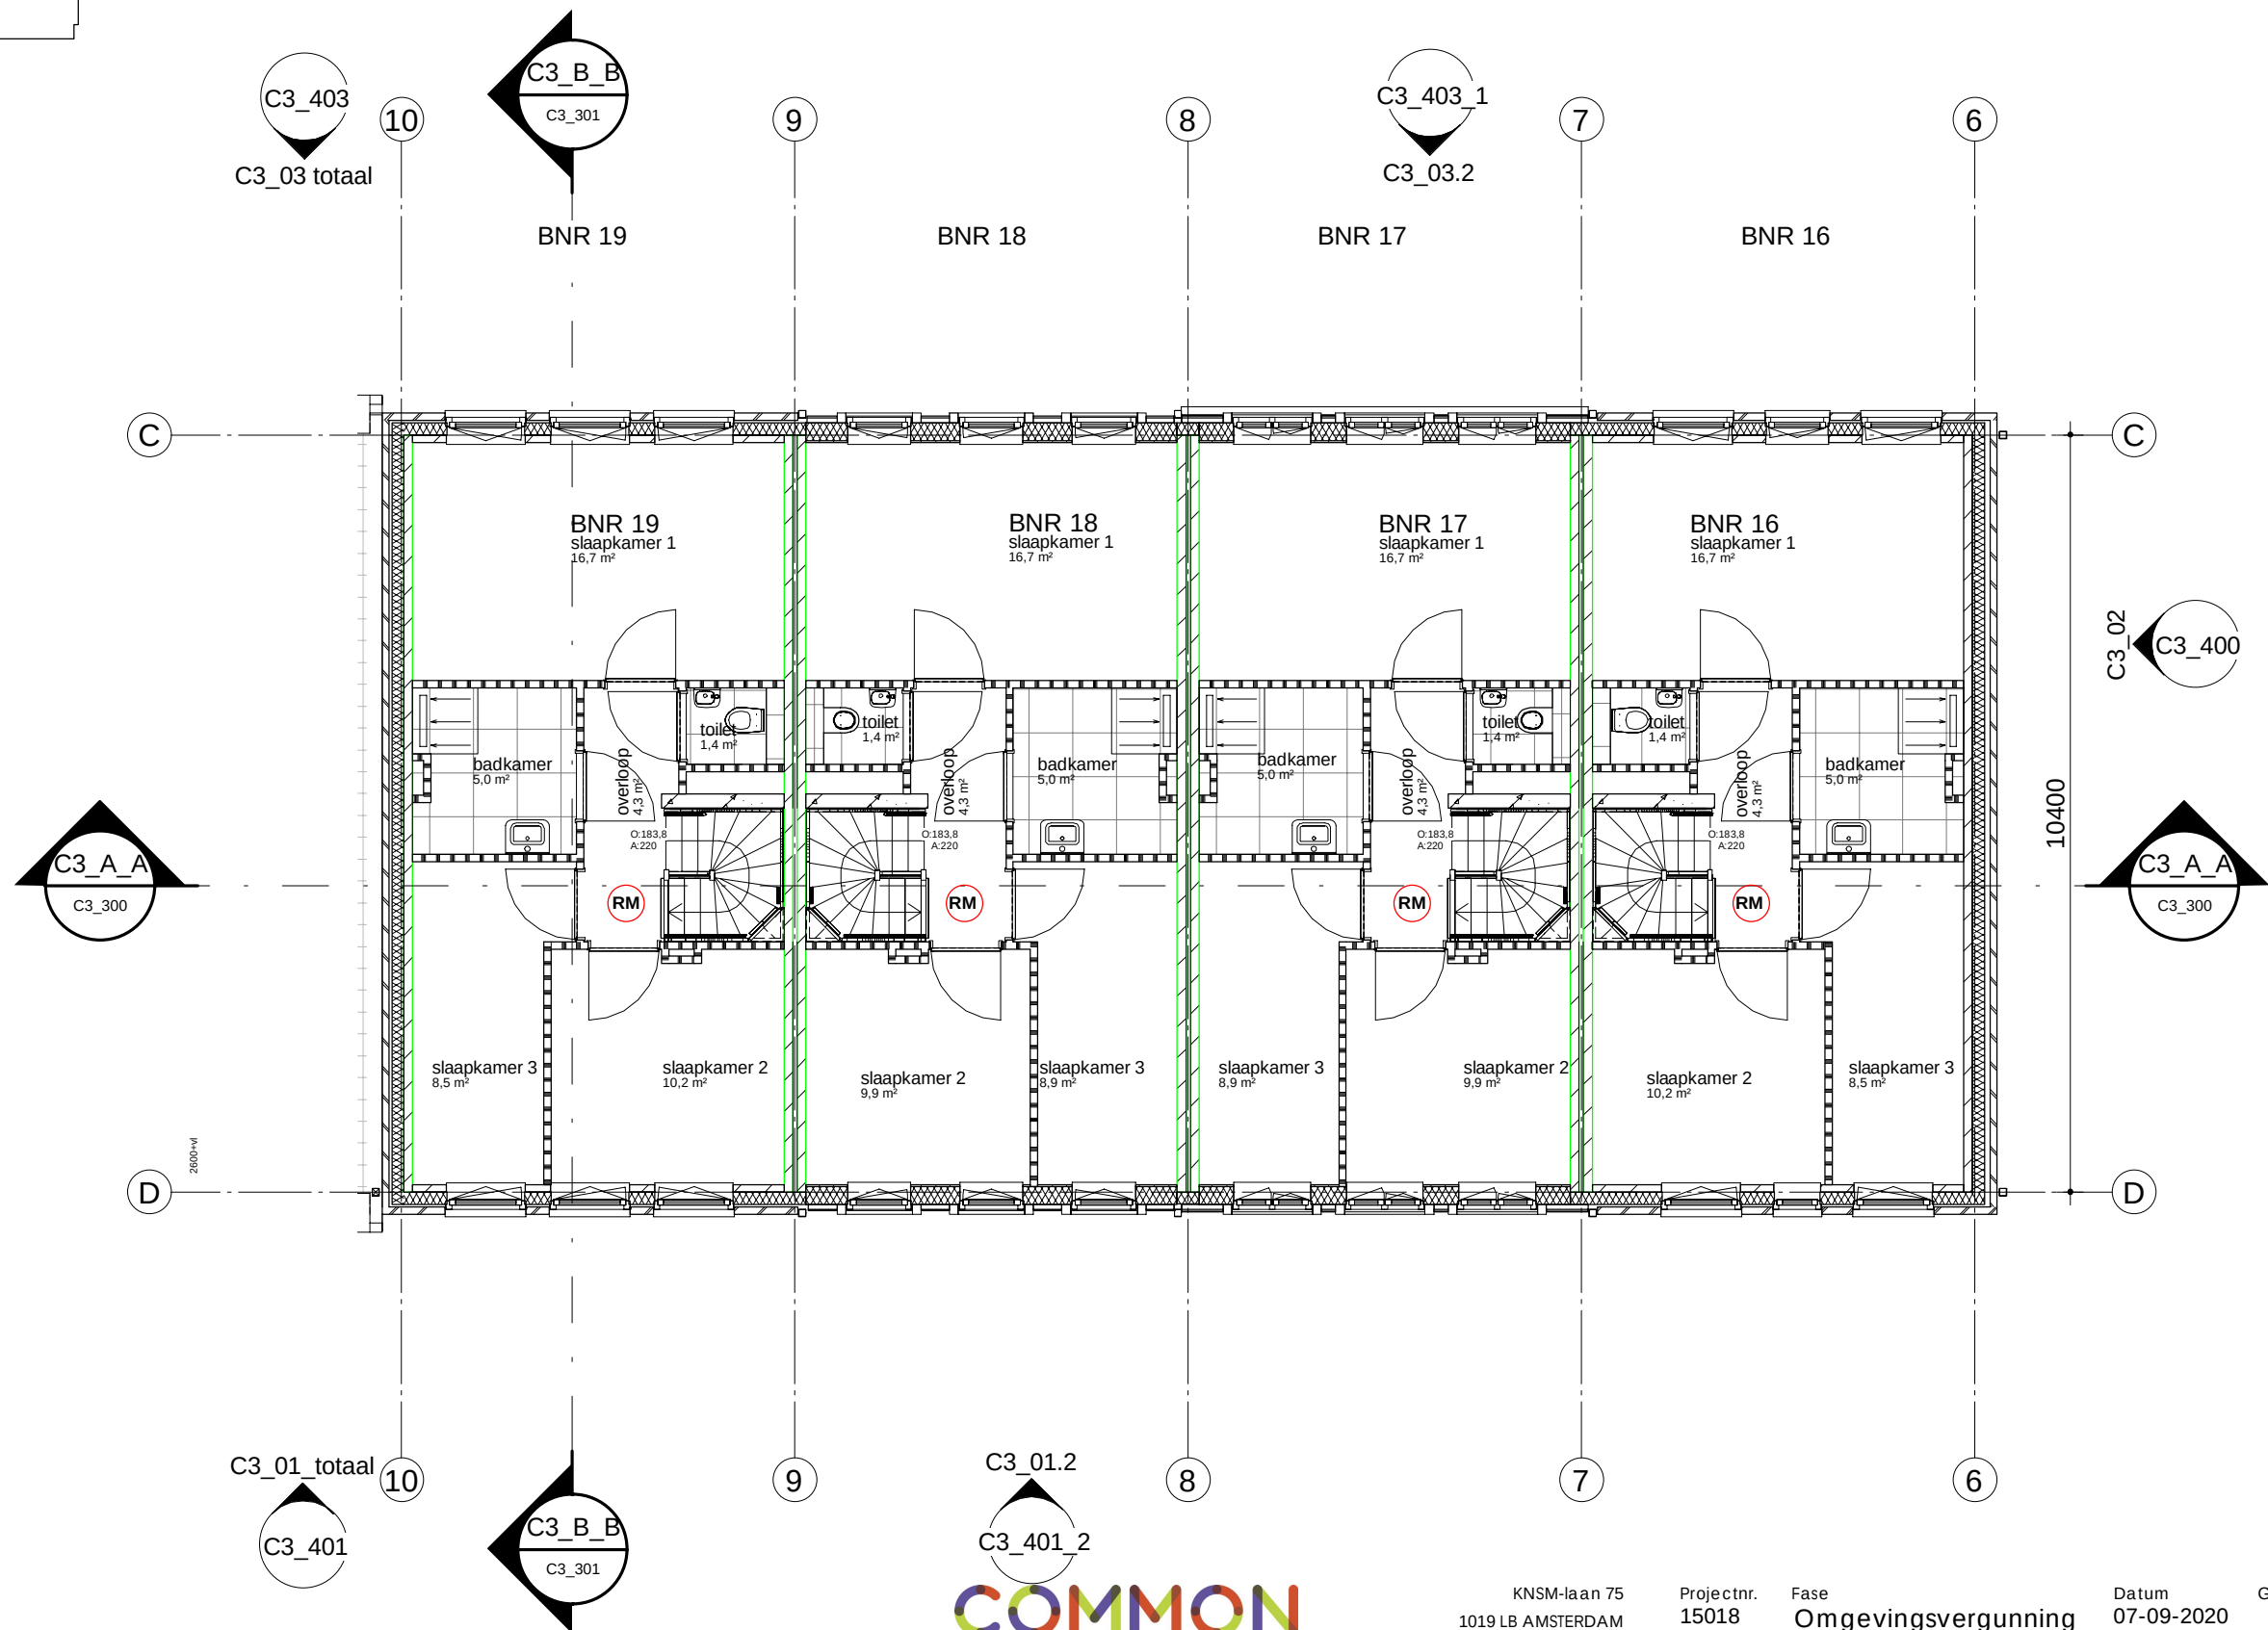

02 tweede verdieping - C3_2

