


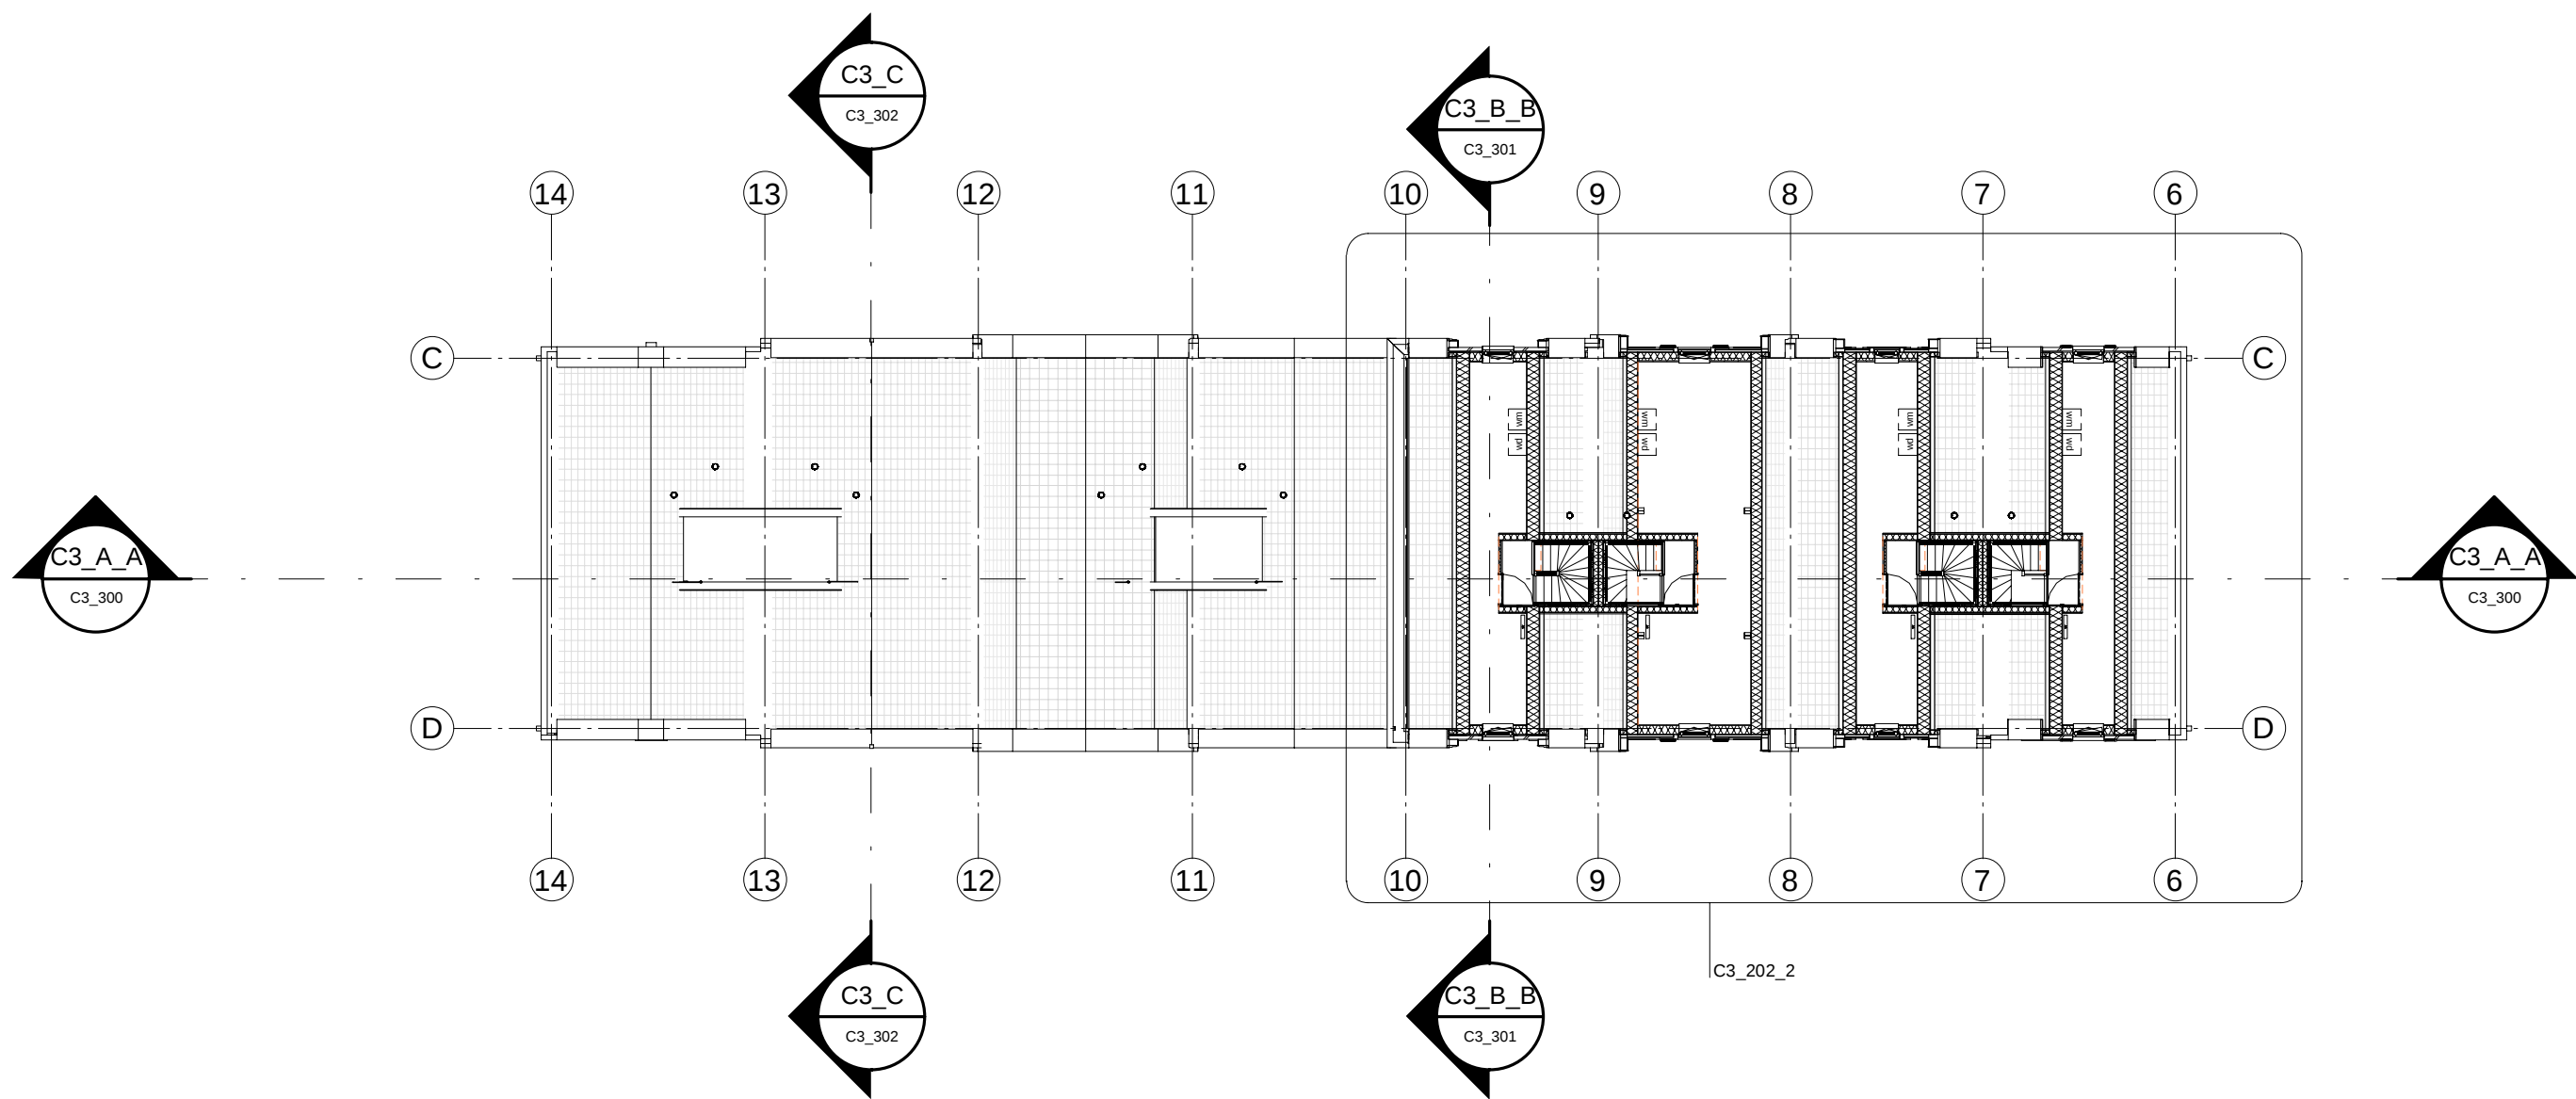

03 derde verdieping - C3