
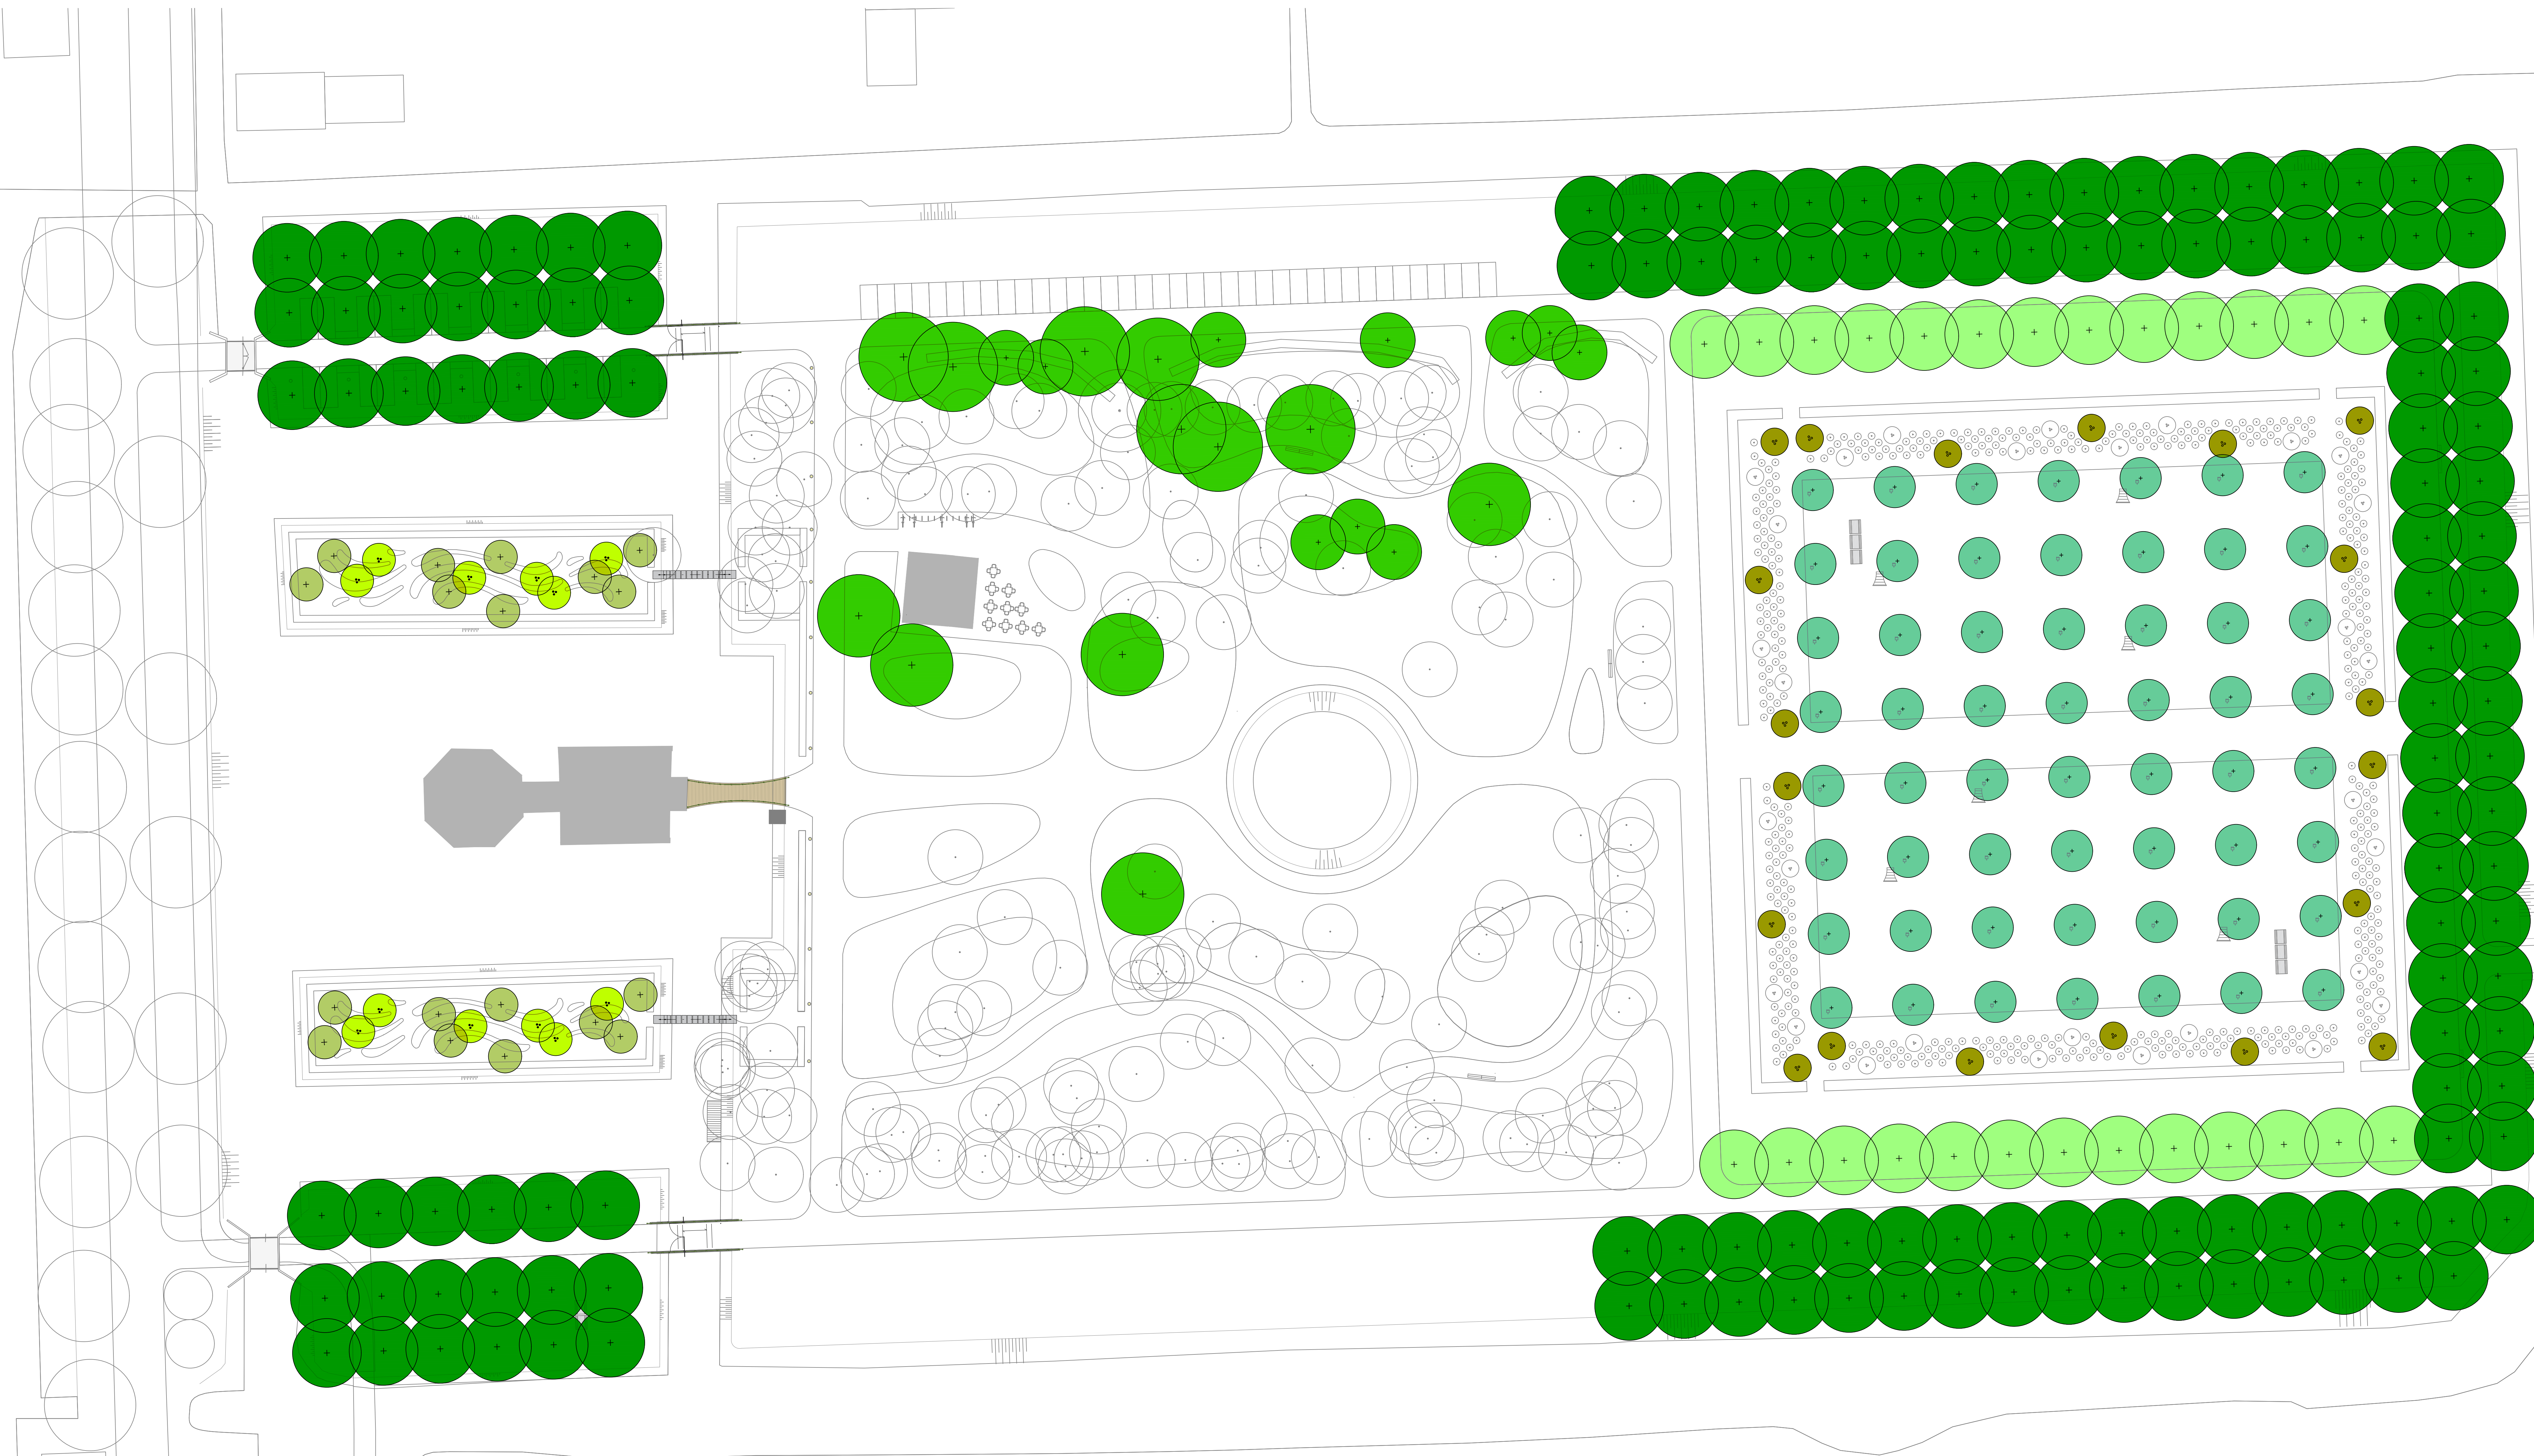
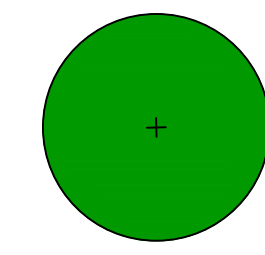
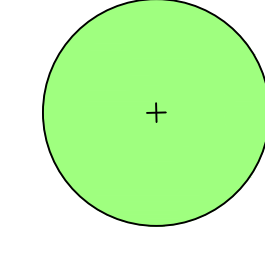


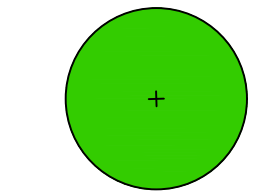



Verklaring


- 


Laanbomen 30-35
139 stuks
- 

Laanbomen 20-25
26 stuks
- 

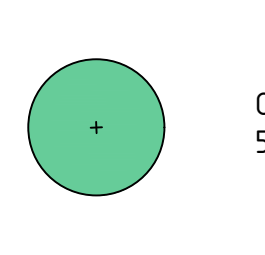
Bomen 20-25
22 stuks
- 

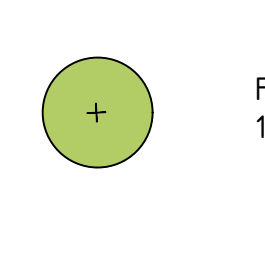Oude fruitbomen hoogstam 20-25
56 stuks
- 

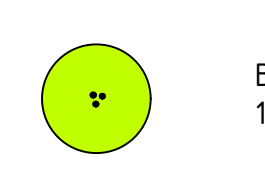Fruitbomen 200-250
18 stuks
- 

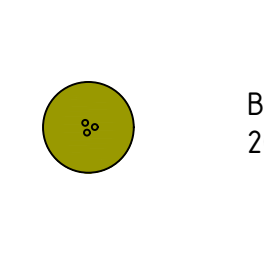Boom enkelstammig 20-25
12 stuks
- 

Boom meerstammig 250-300
20 stuks

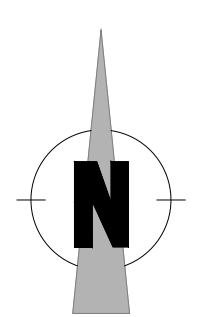



red oranje veld

Buitenplaats Trompenburgh

opdrachtgever		projectlocatie		
Stichting monumentenbezit		's-Graveland		
fase		status		
Vergunning		Definitief		
tek.nr. 1589.03.03	st. MGT	ger. d.J.H.	gewijzigd:	d.
datum 07-04-2023	afm. A0+	a.		e.
sch. 1:333	blad 3	bladen 6	b.	f.
file 1589.03-nieuwe bomen.dwg			c.	g.

orderwerp
Nieuwe bomen tekening