



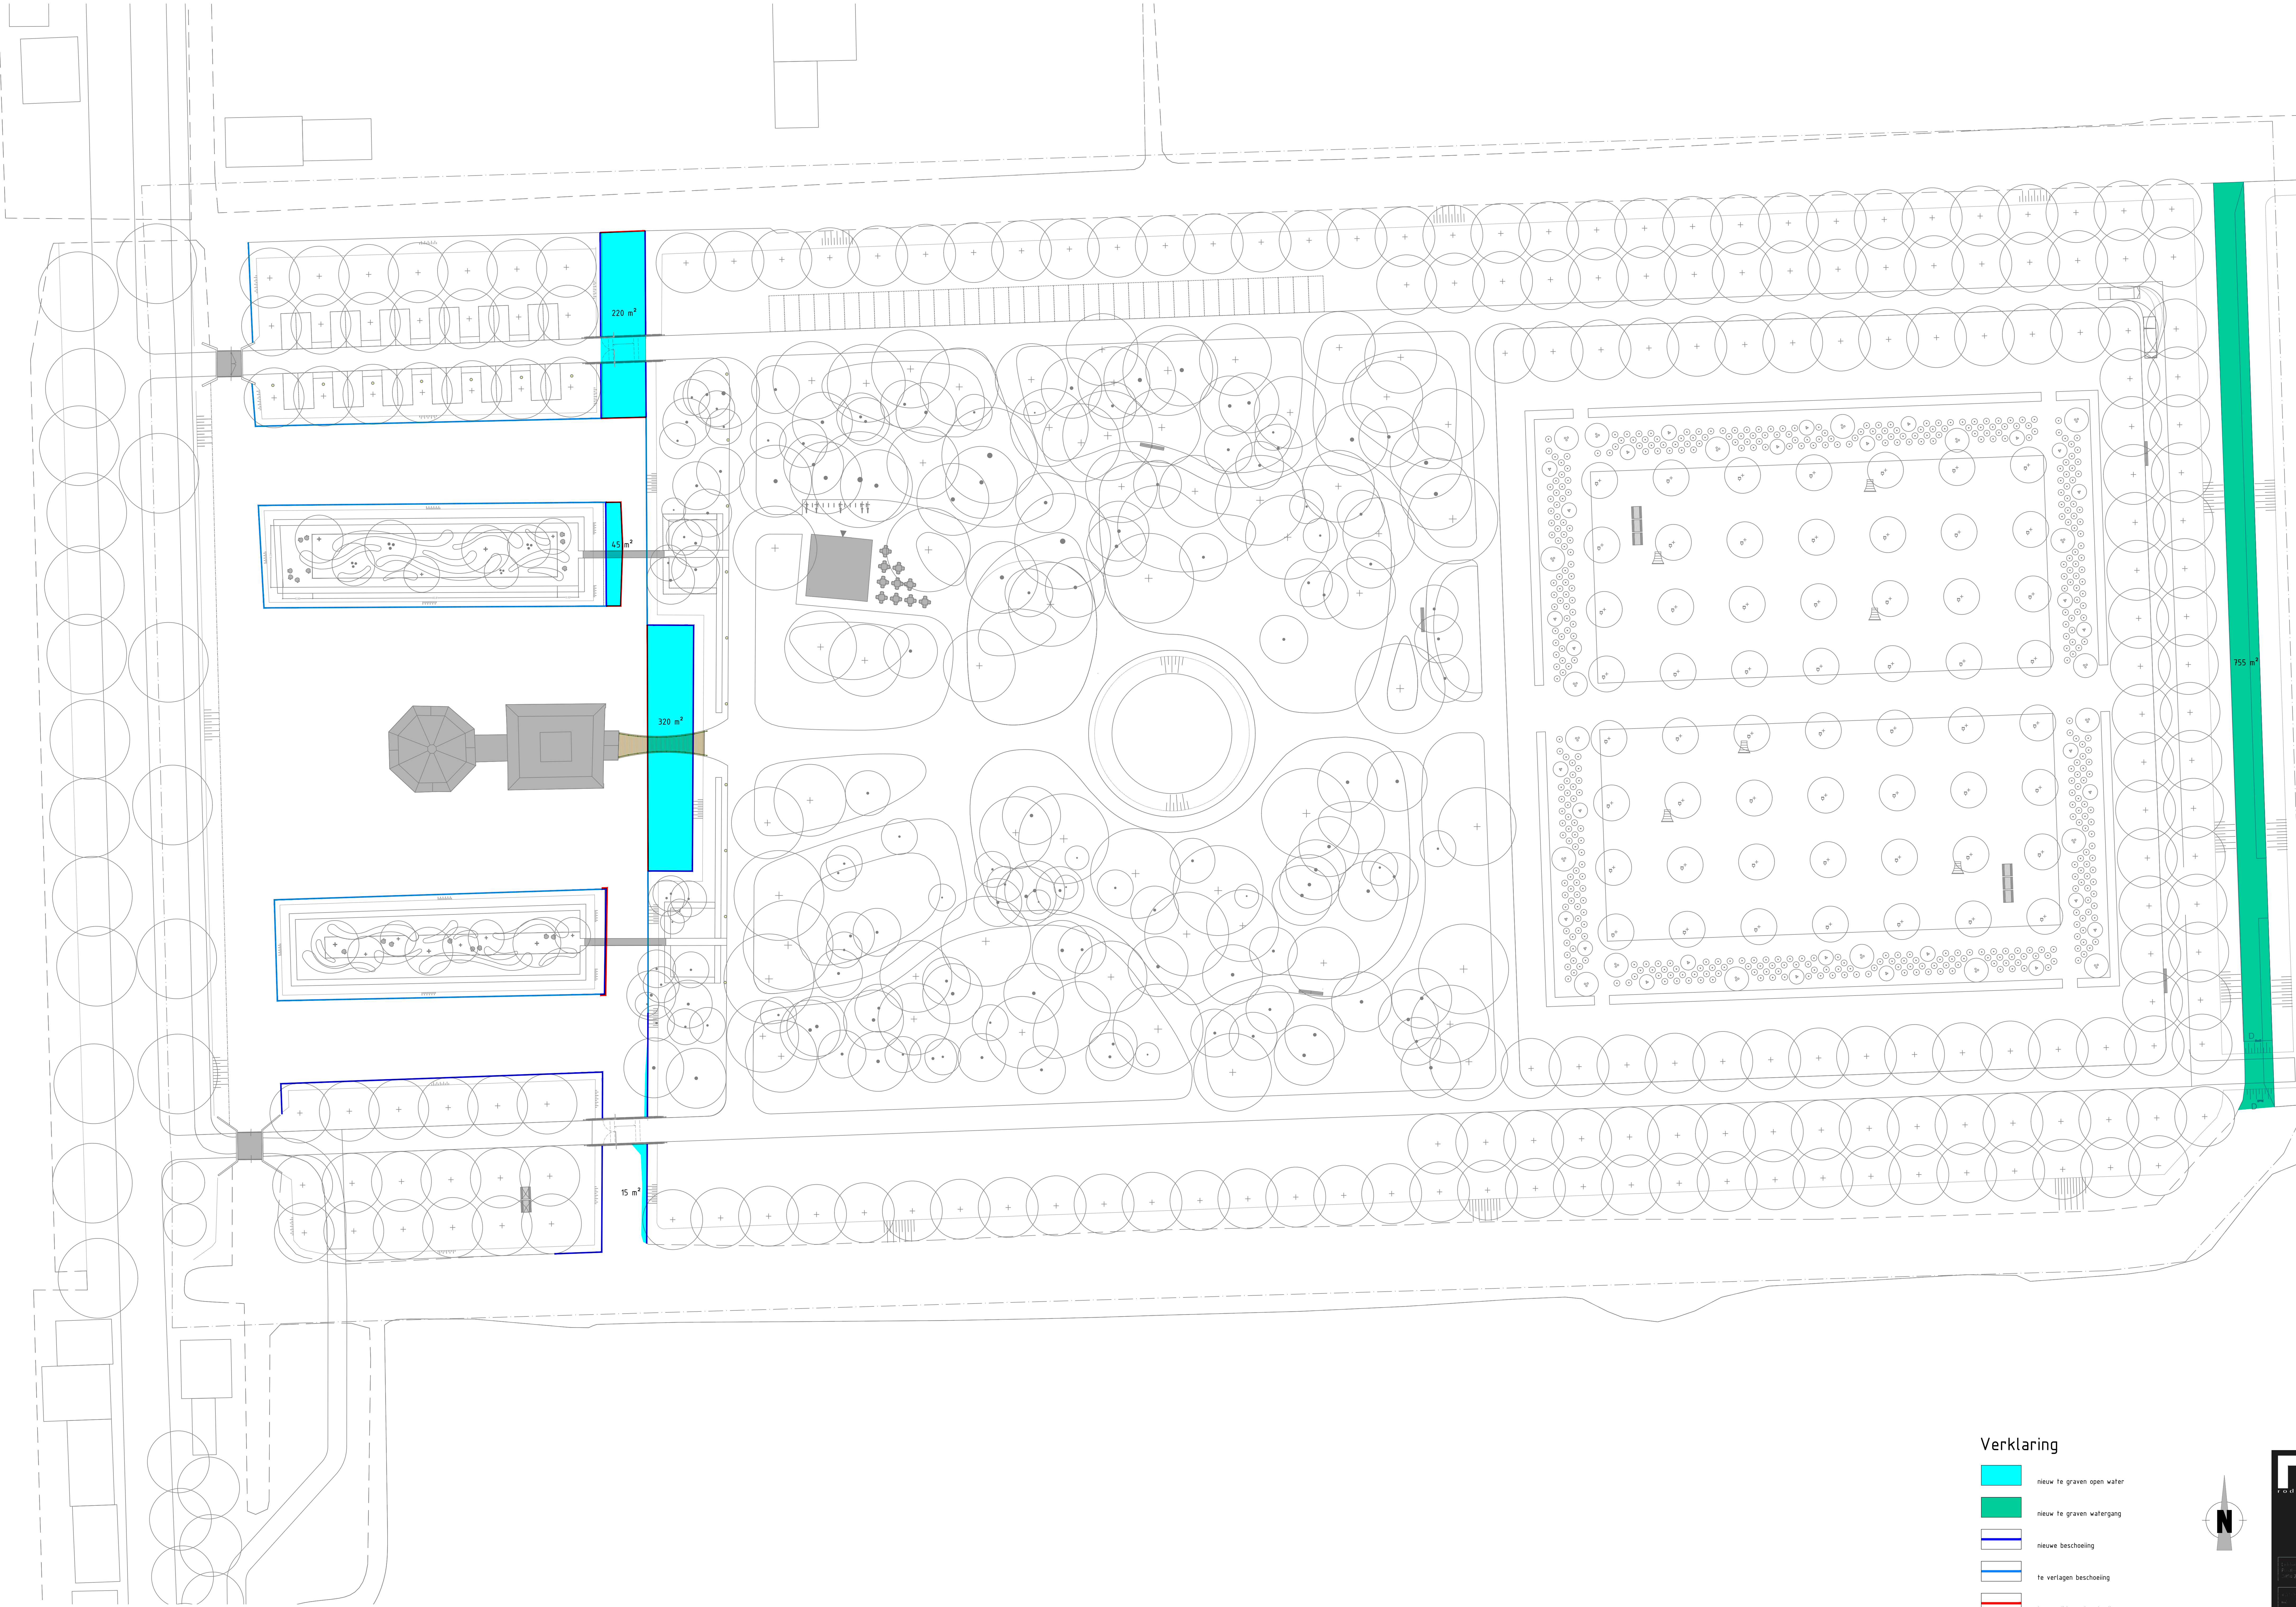

Verklaring

- nieuw te graven open water
- nieuw te graven watergang
- nieuwe beschoeiing
- te verlagen beschoeiing
- te verwijderen beschoeiing

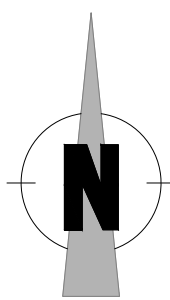

rod ordvren

Stichting Monumentenbezit

Stichting Monumentenbezit

1589.03

1589.03

1589.03

1589.03

Buitenplaats Trompenburgh

opdrachtgever

Stichting Monumentenbezit

Vergunning

projectlocatie

's-Graveland

status

Definitief

tek.nv. 1589.03.05	st. MGT	gri. J.H.	gewijzigd:	d.
datum: 07-04-2023	afm. A0+	a.	22-01-2024	e.
sch. 1:333	blad 5	bladen 6	b.	f.
file 1589.03-watgangen.dwg			c.	g.

onderwerp

Watergangentekening