



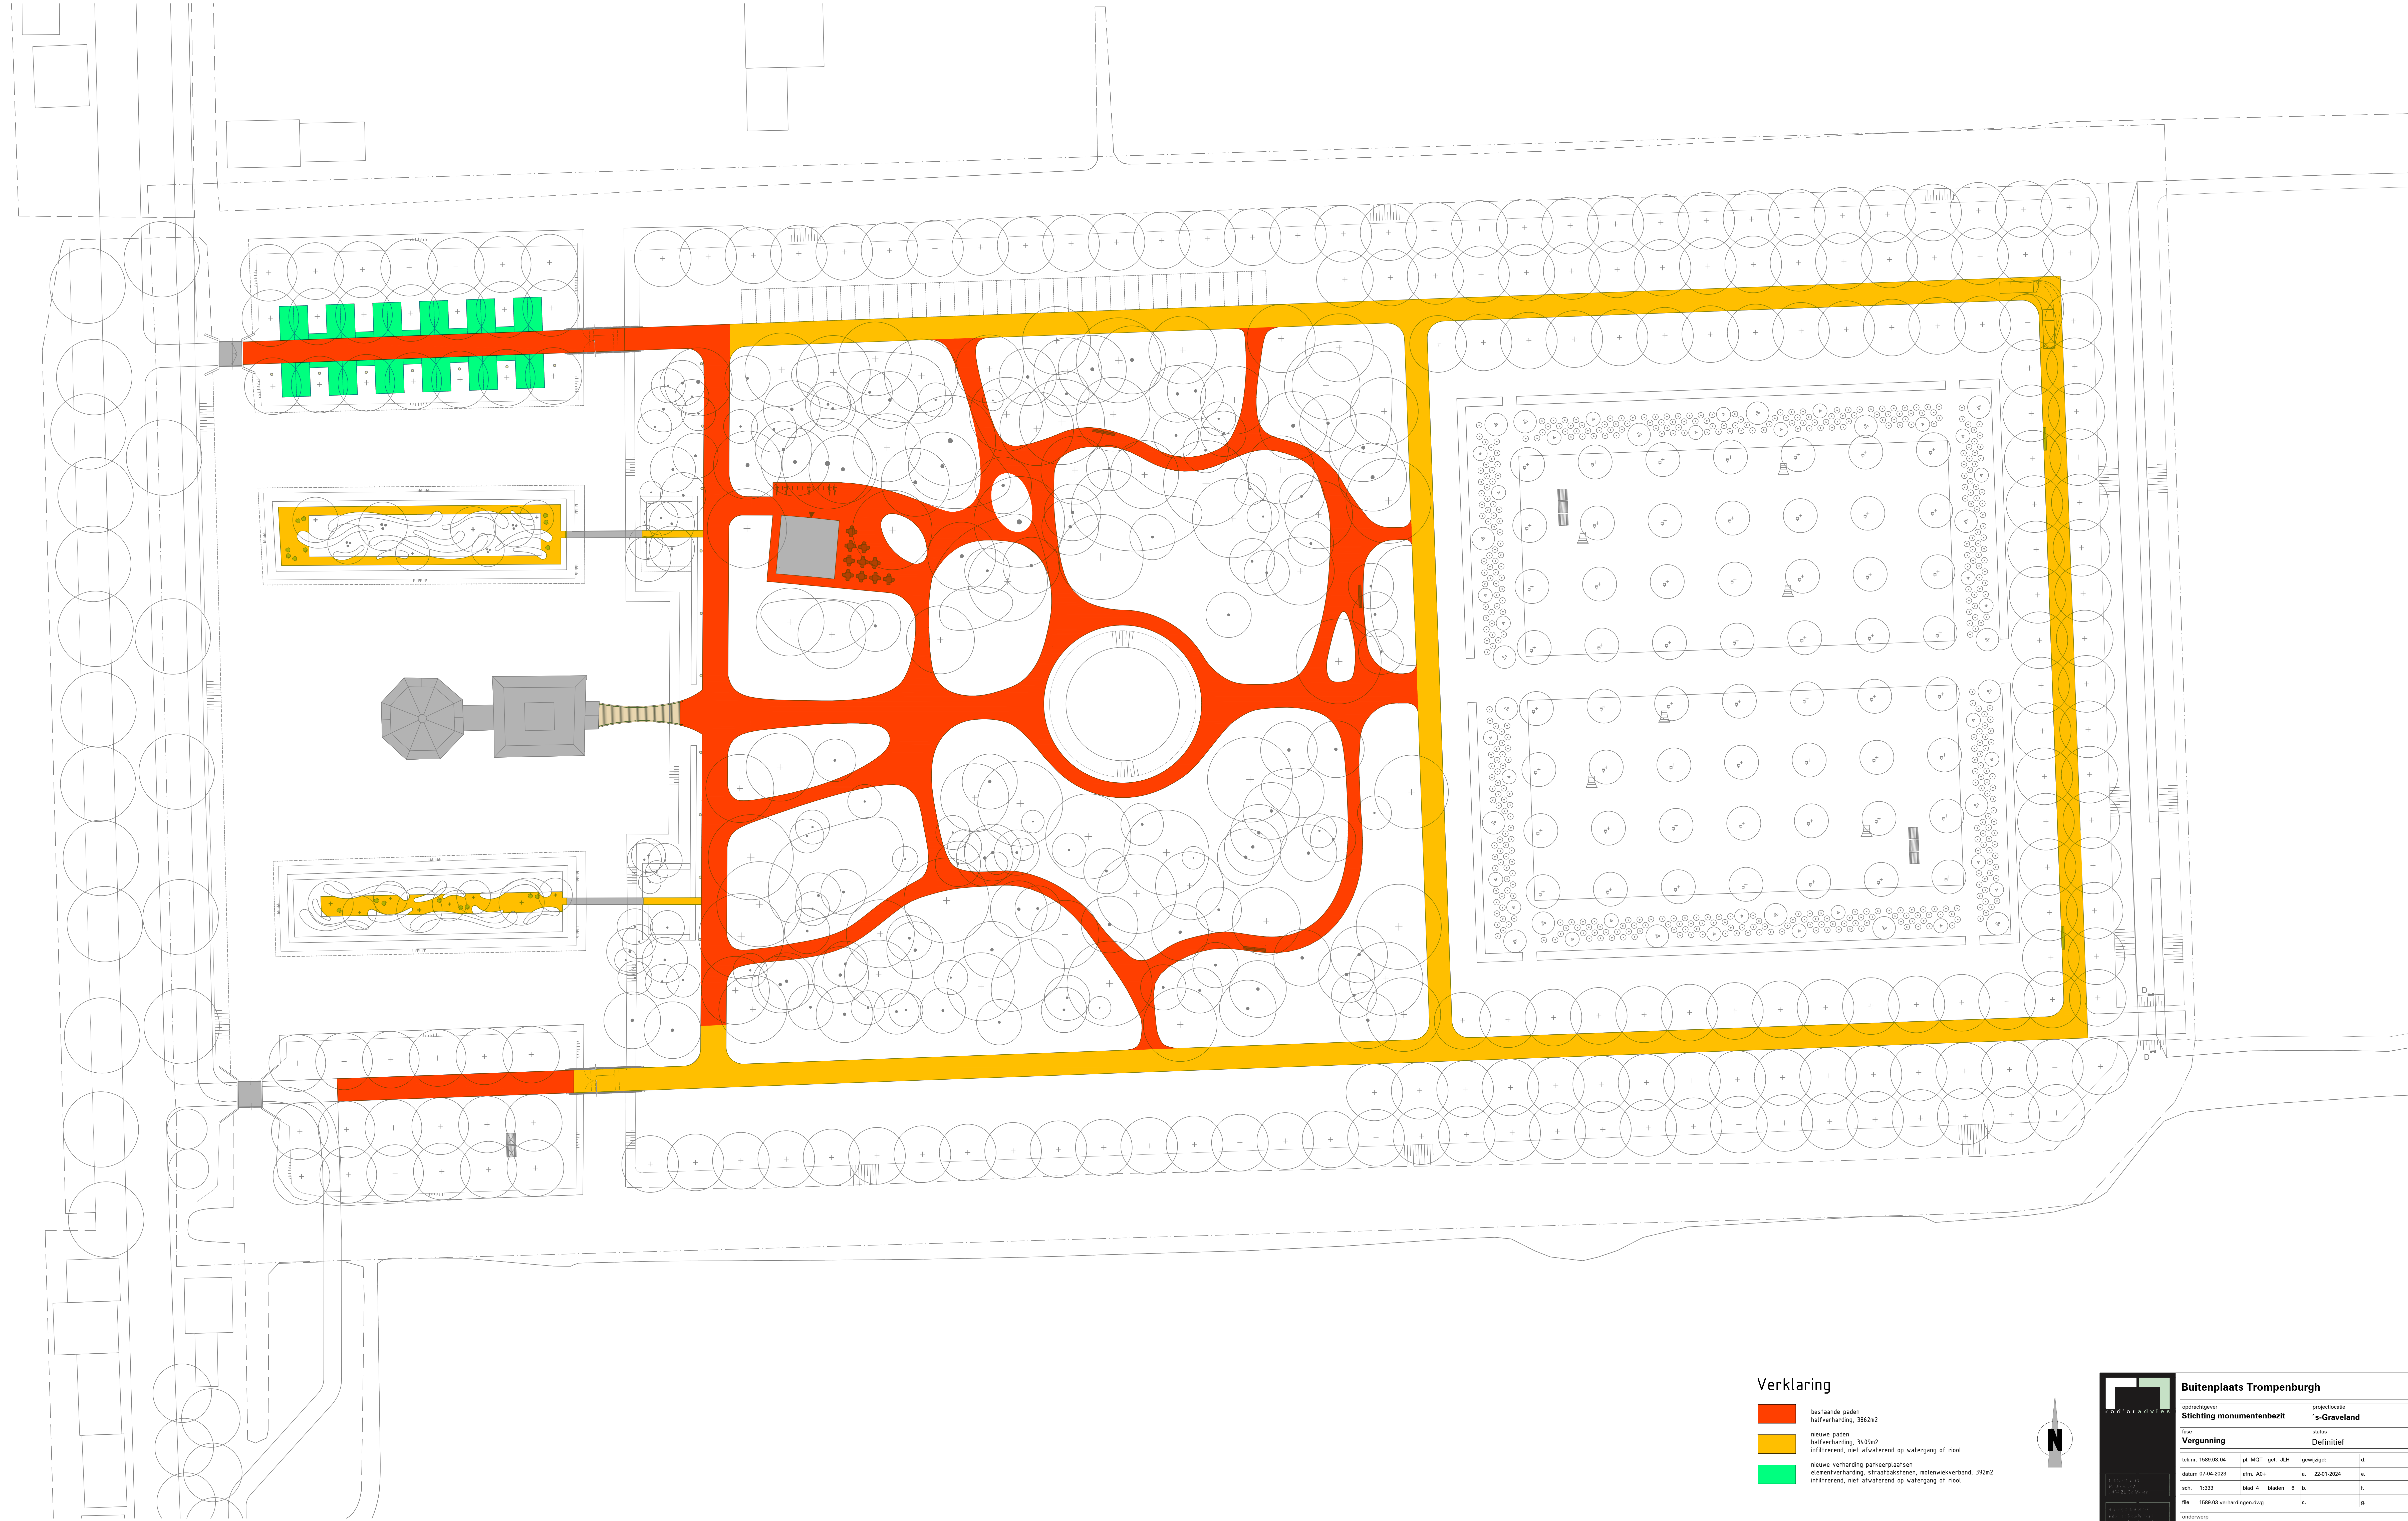

Verklaring

- bestaande paden
halfverharding, 3862m2
- nieuwe paden
halfverharding, 3499m2
- nieuwe verharding parkeerplaatsen
elementverharding, straatbakstenen, molenwielverband, 392m2
- infiltrerend, niet afwaterend op watergang of riool
- infiltrerend, niet afwaterend op watergang of riool

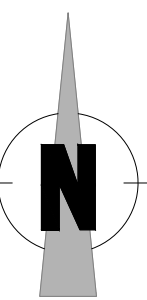

rod ordraven

Stichting Monumentenbezit

Verhardingstekening

Buitenplaats Trompenburgh

opdrachtgever

Stichting monumentenbezit

fase

Vergunning

tek.nr. 1589.03.04

datum 07-04-2023

sch. 1:333

file 1589.03-verhardingen.dwg

projectlocatie

's-Graveland

status

Definitief

titel MGT gnr. d.H

afm. A0+

blad 4

bladen 6

gwwpigt

a. 22-01-2024

b.

c.

d.

e.

f.

g.