




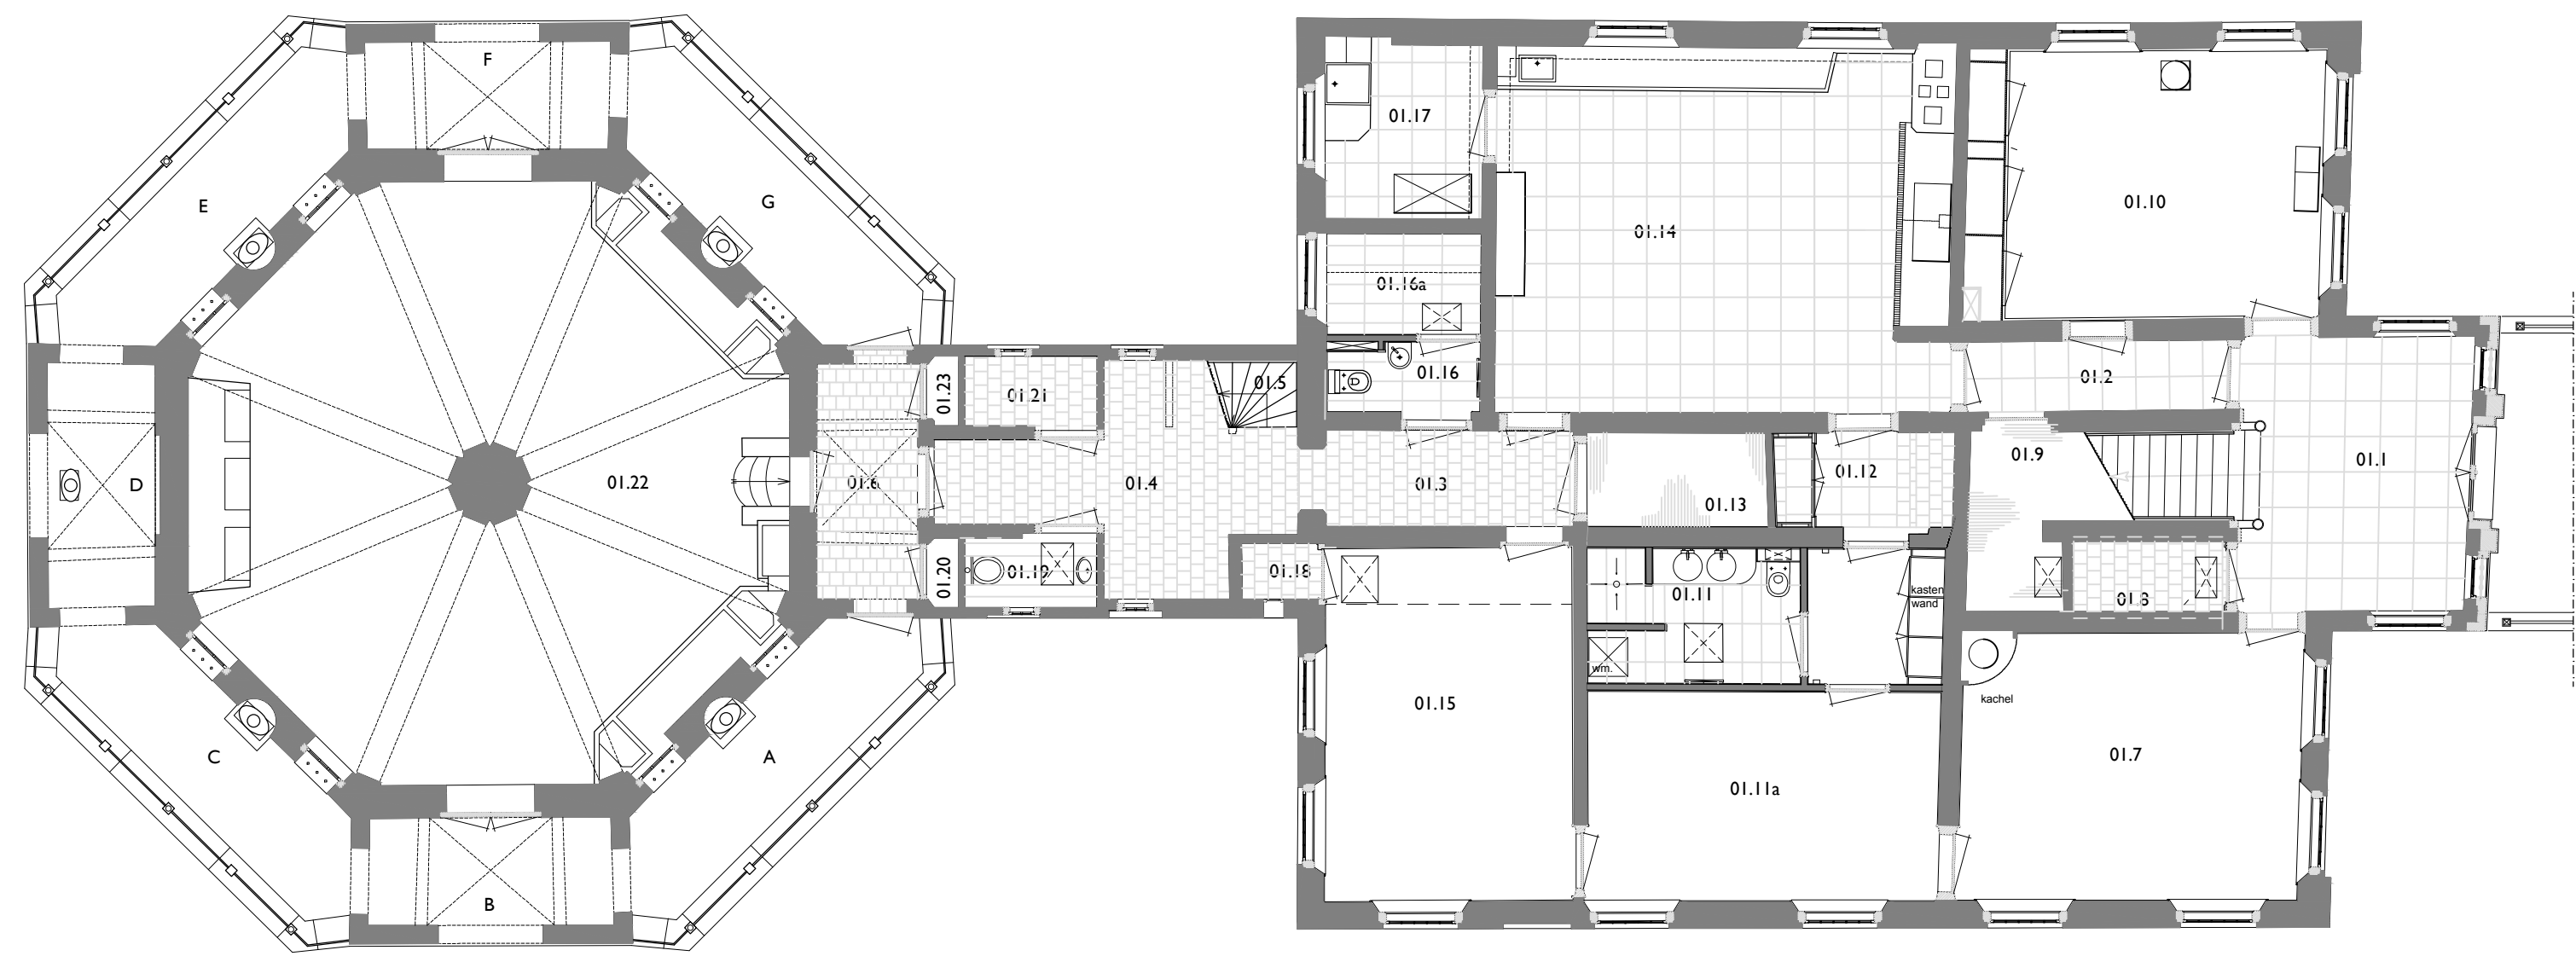

Onderhuis (begane grond) 1:100

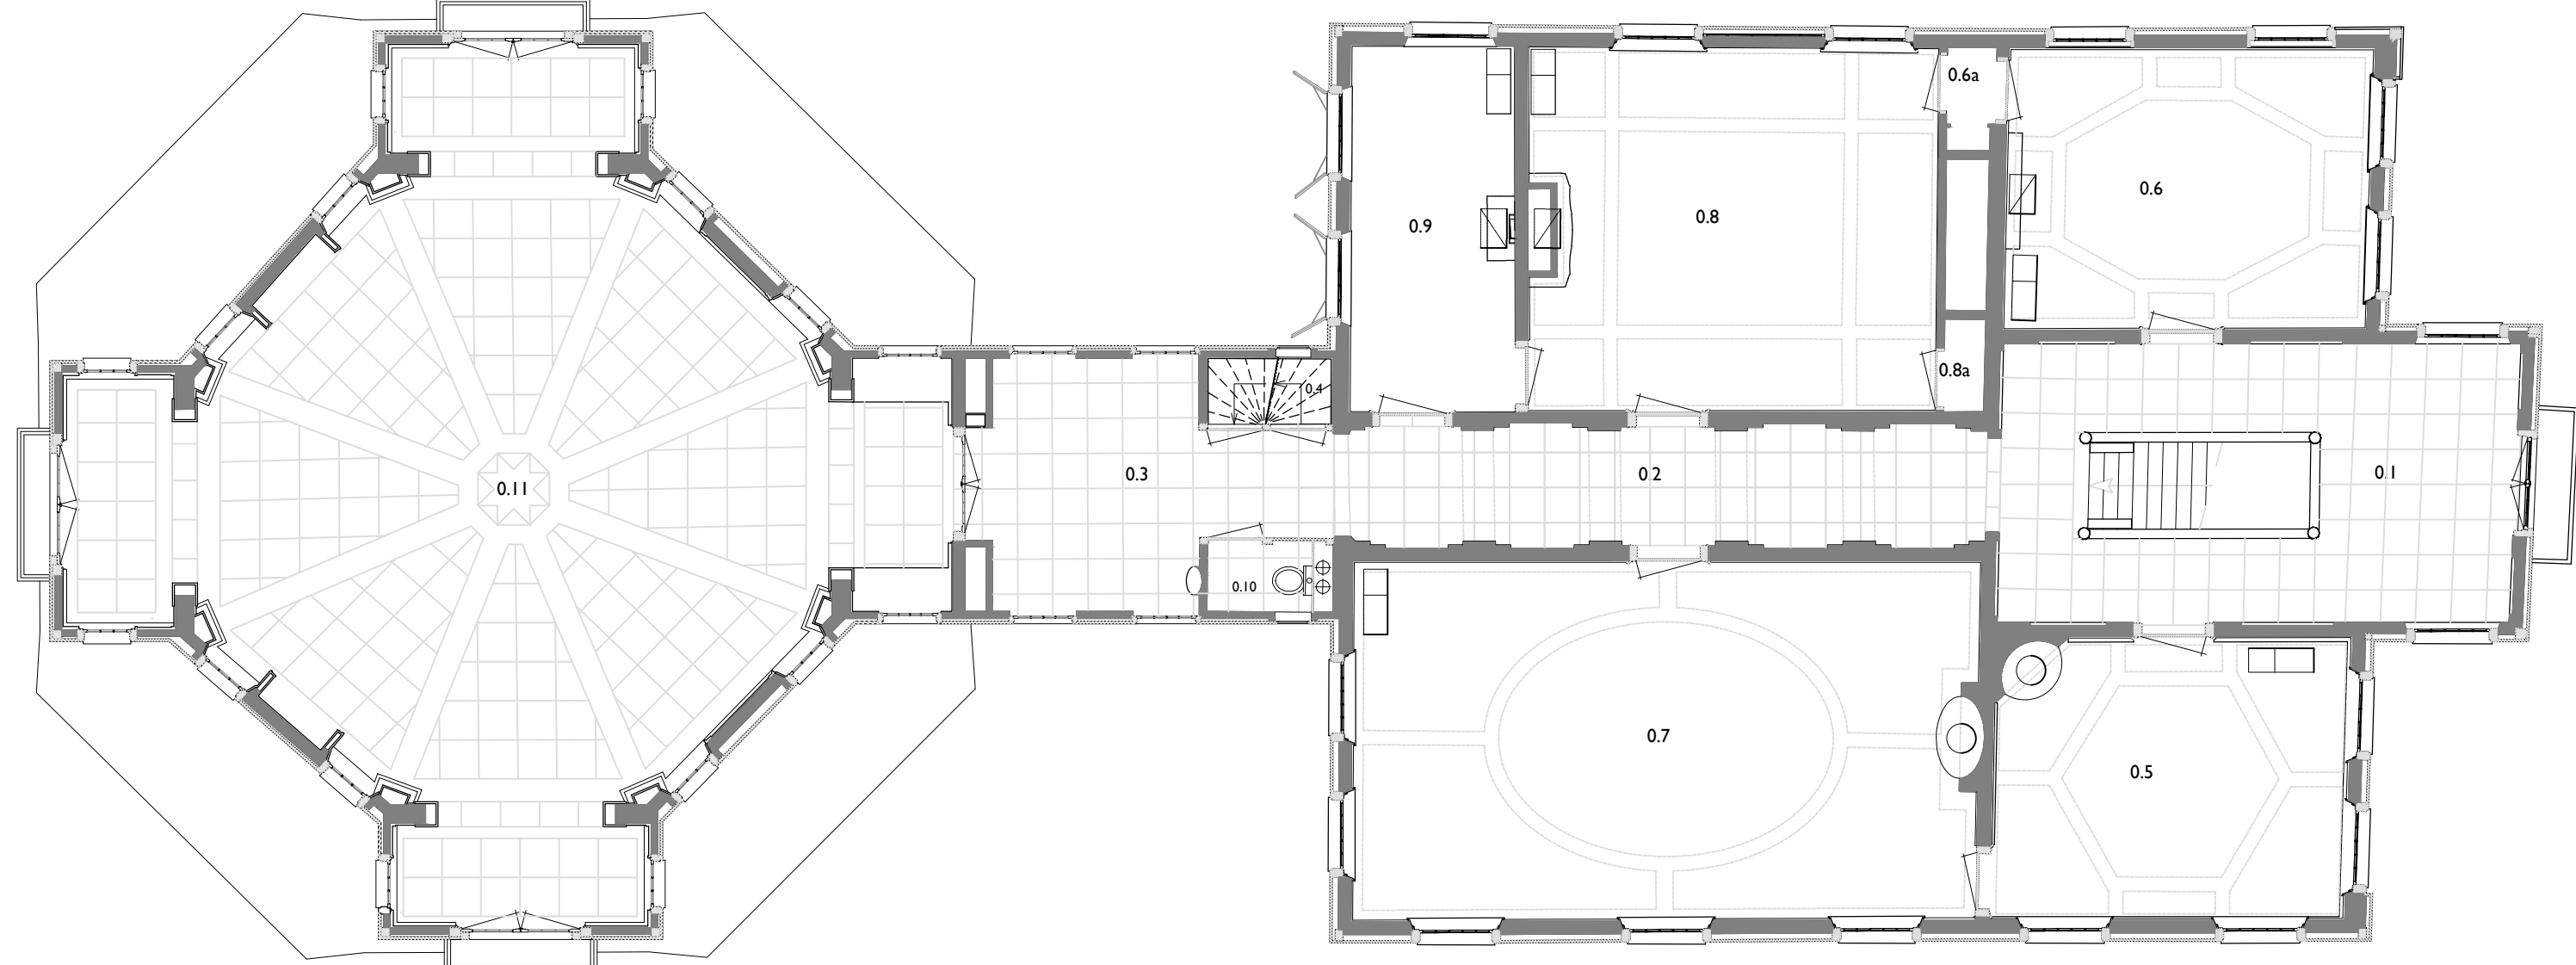


Bel Etage 1:100

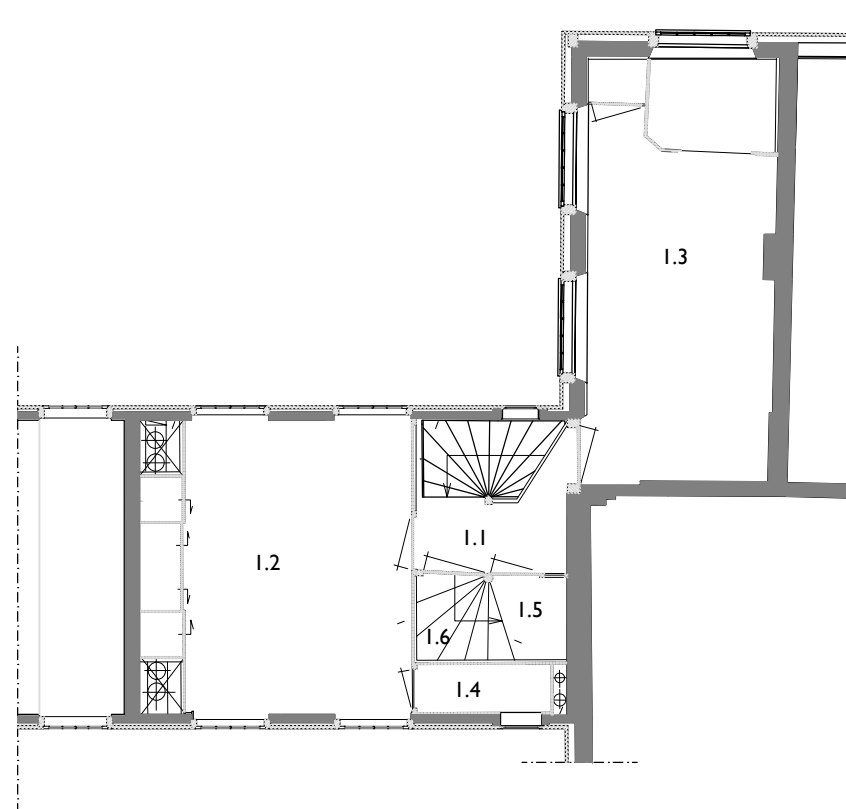


Insteeckverdieping 1:100

FUNCTIES	
Onderhuis	
FUNCTIES	
Bel etage	
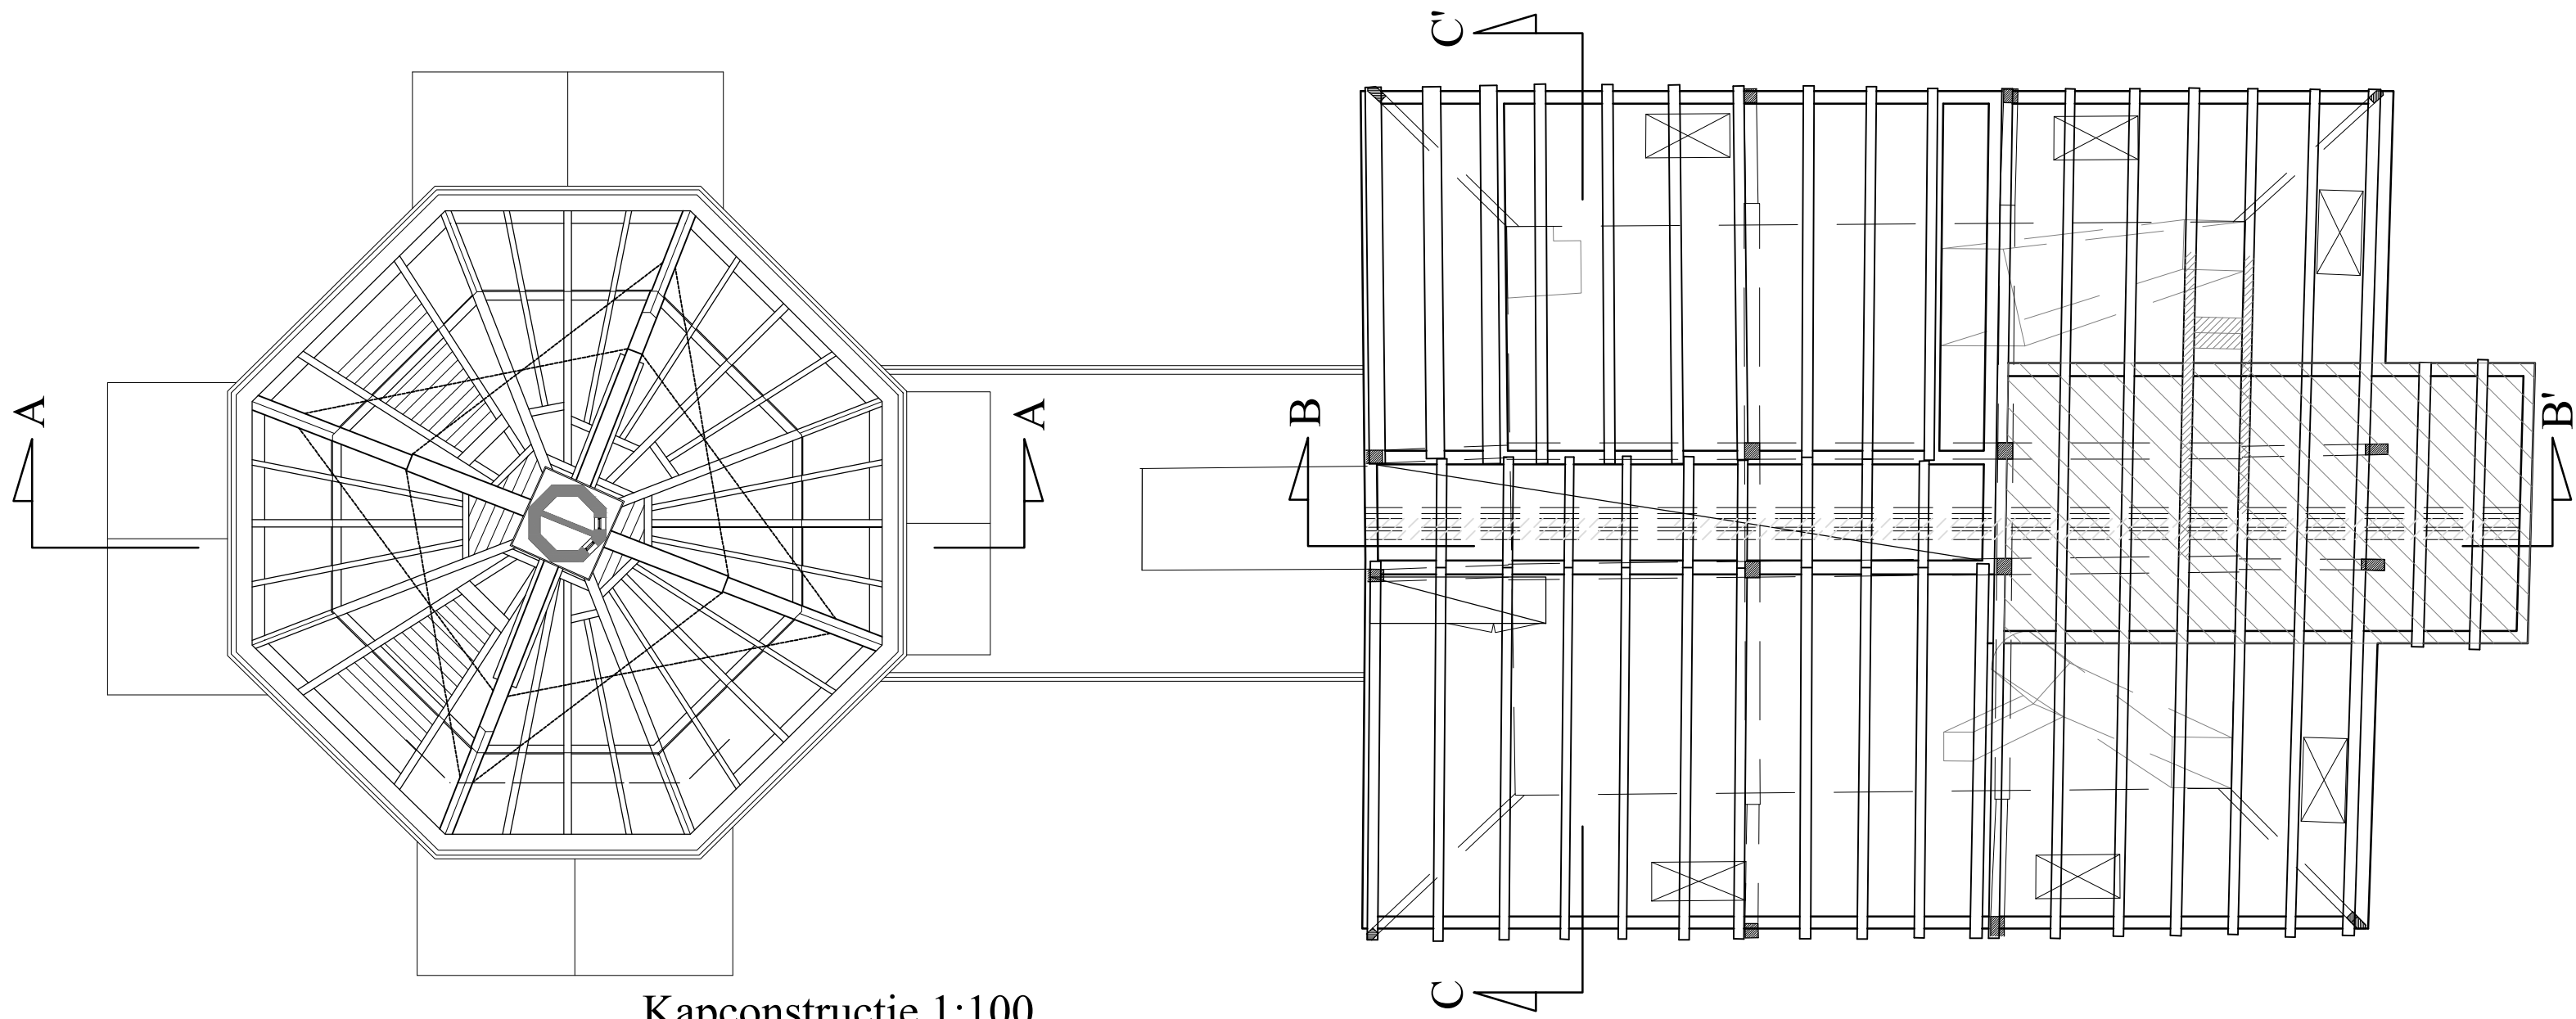


Kapconstructie 1:100

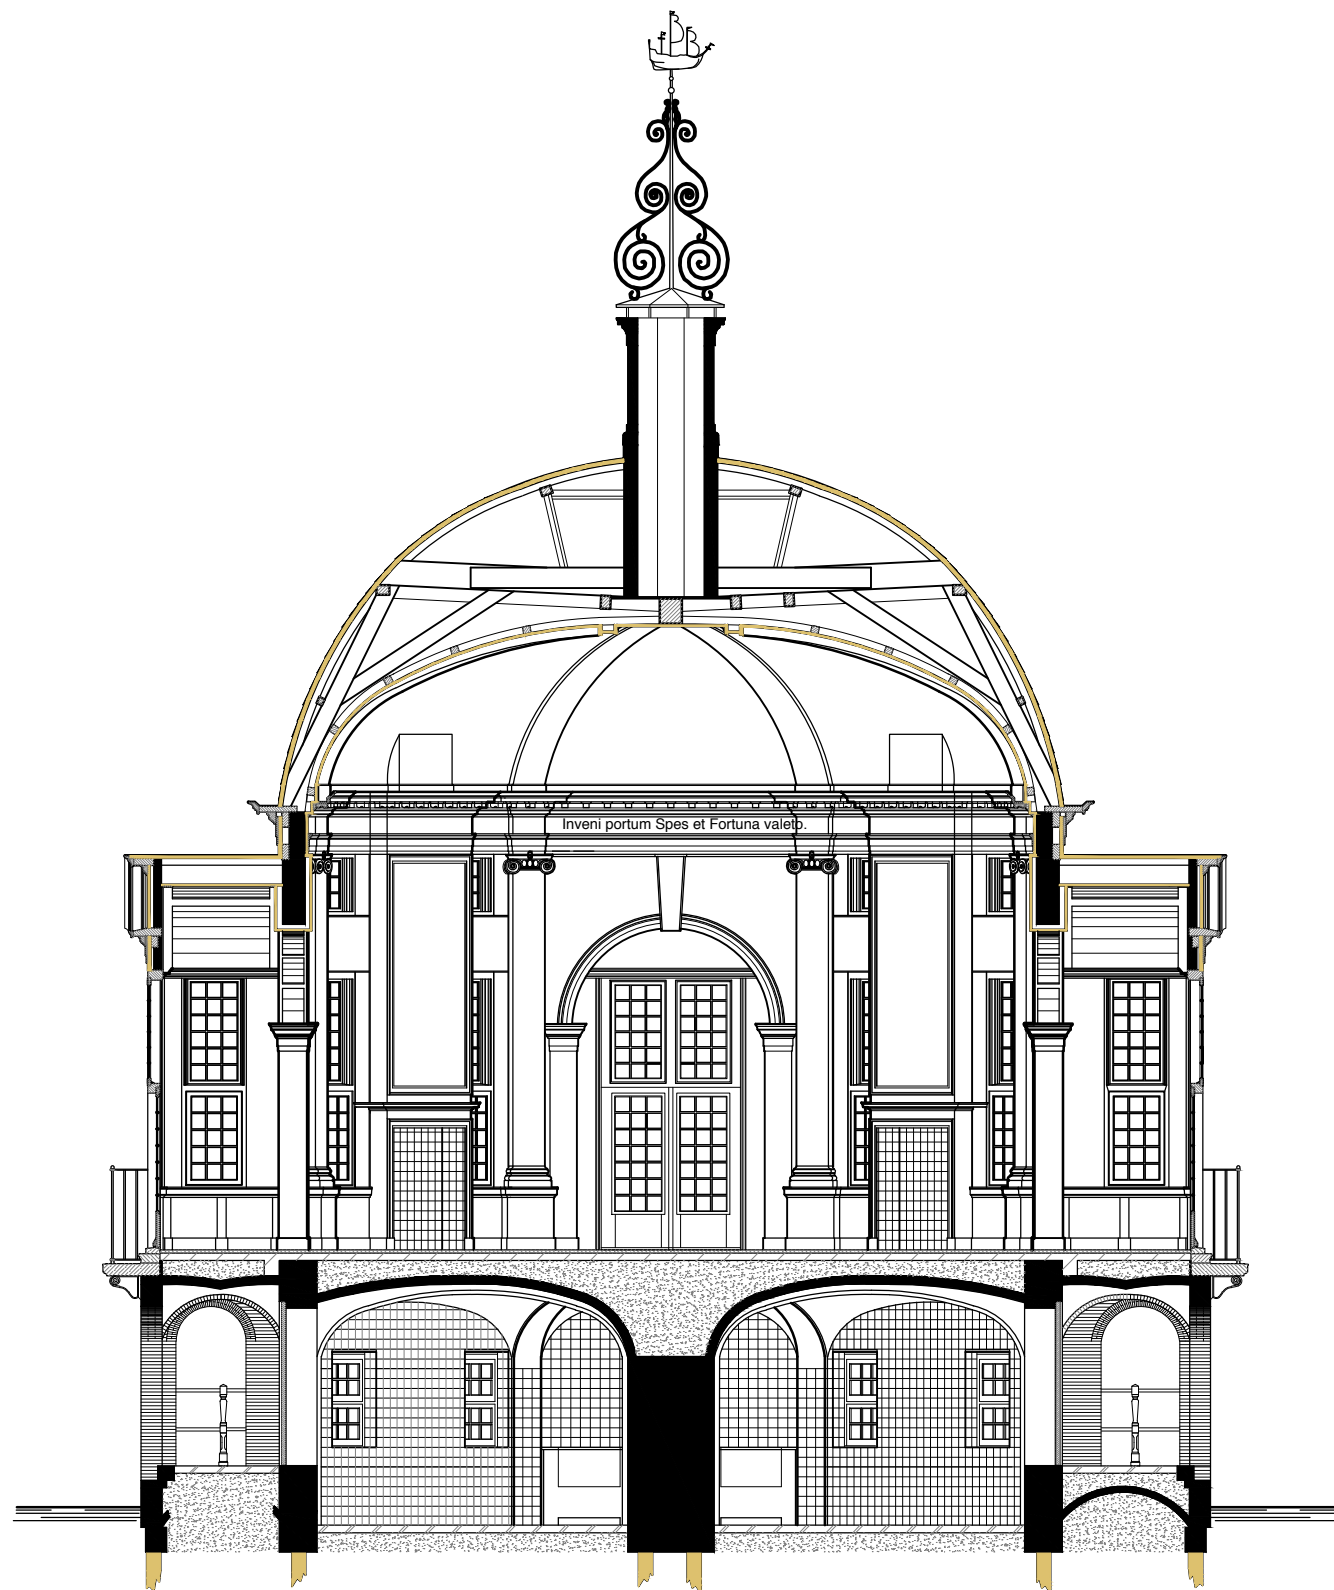

doorsnede A-A' 1:100




doorsnede B-B' 1:100

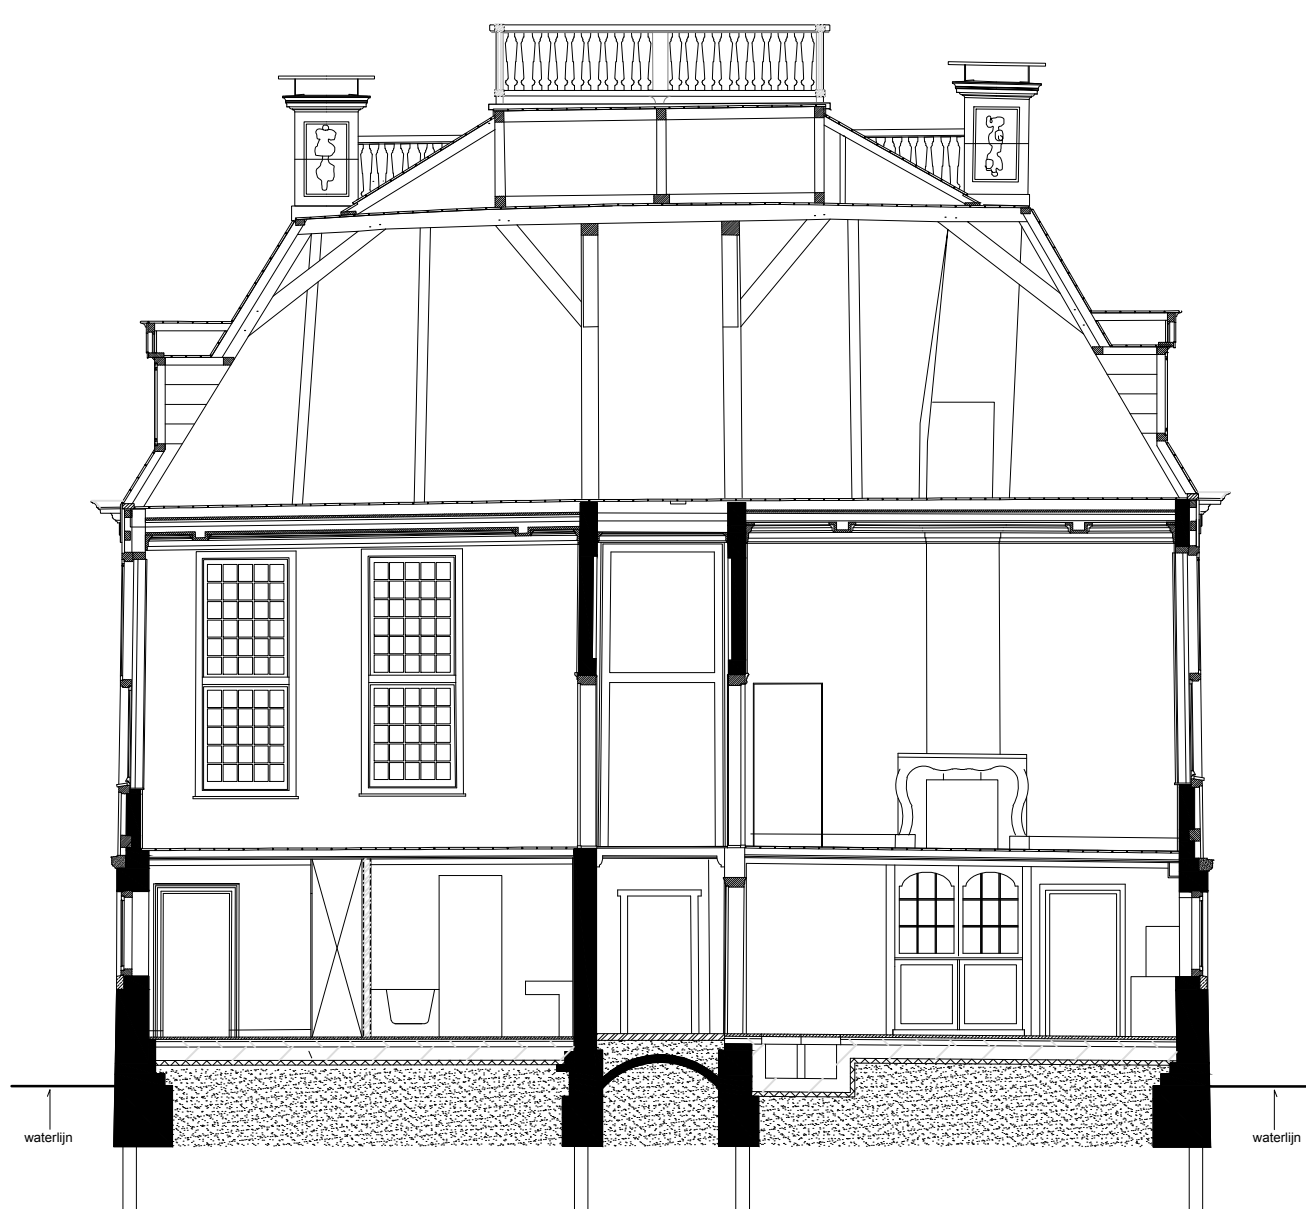


doorsnede C-C' 1:100




Noordgevel
1:200

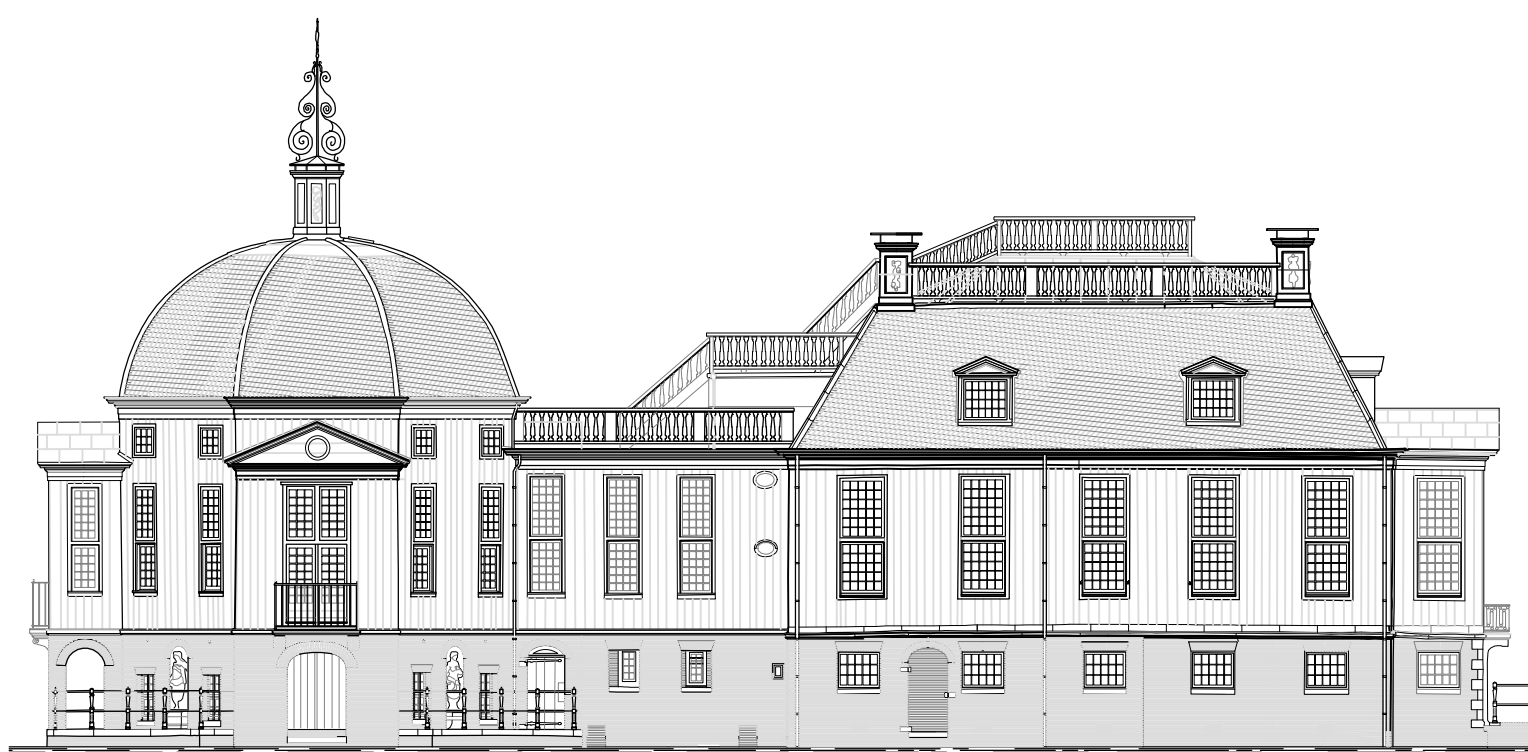


Zuidgevel

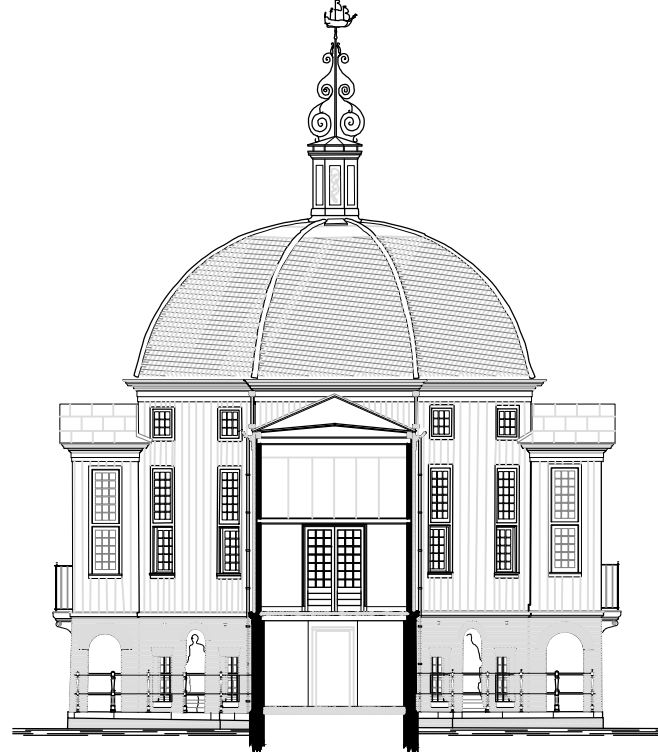

Oostgevel

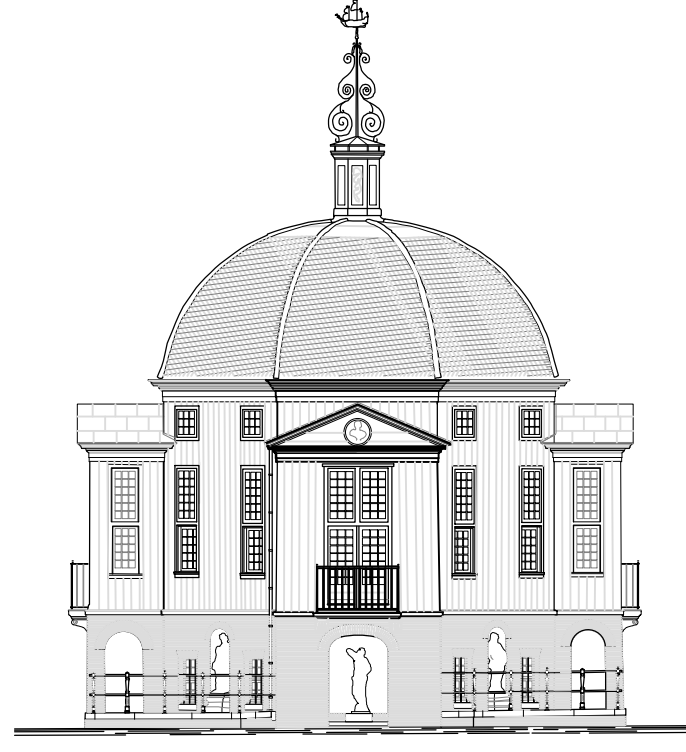

Westgevel

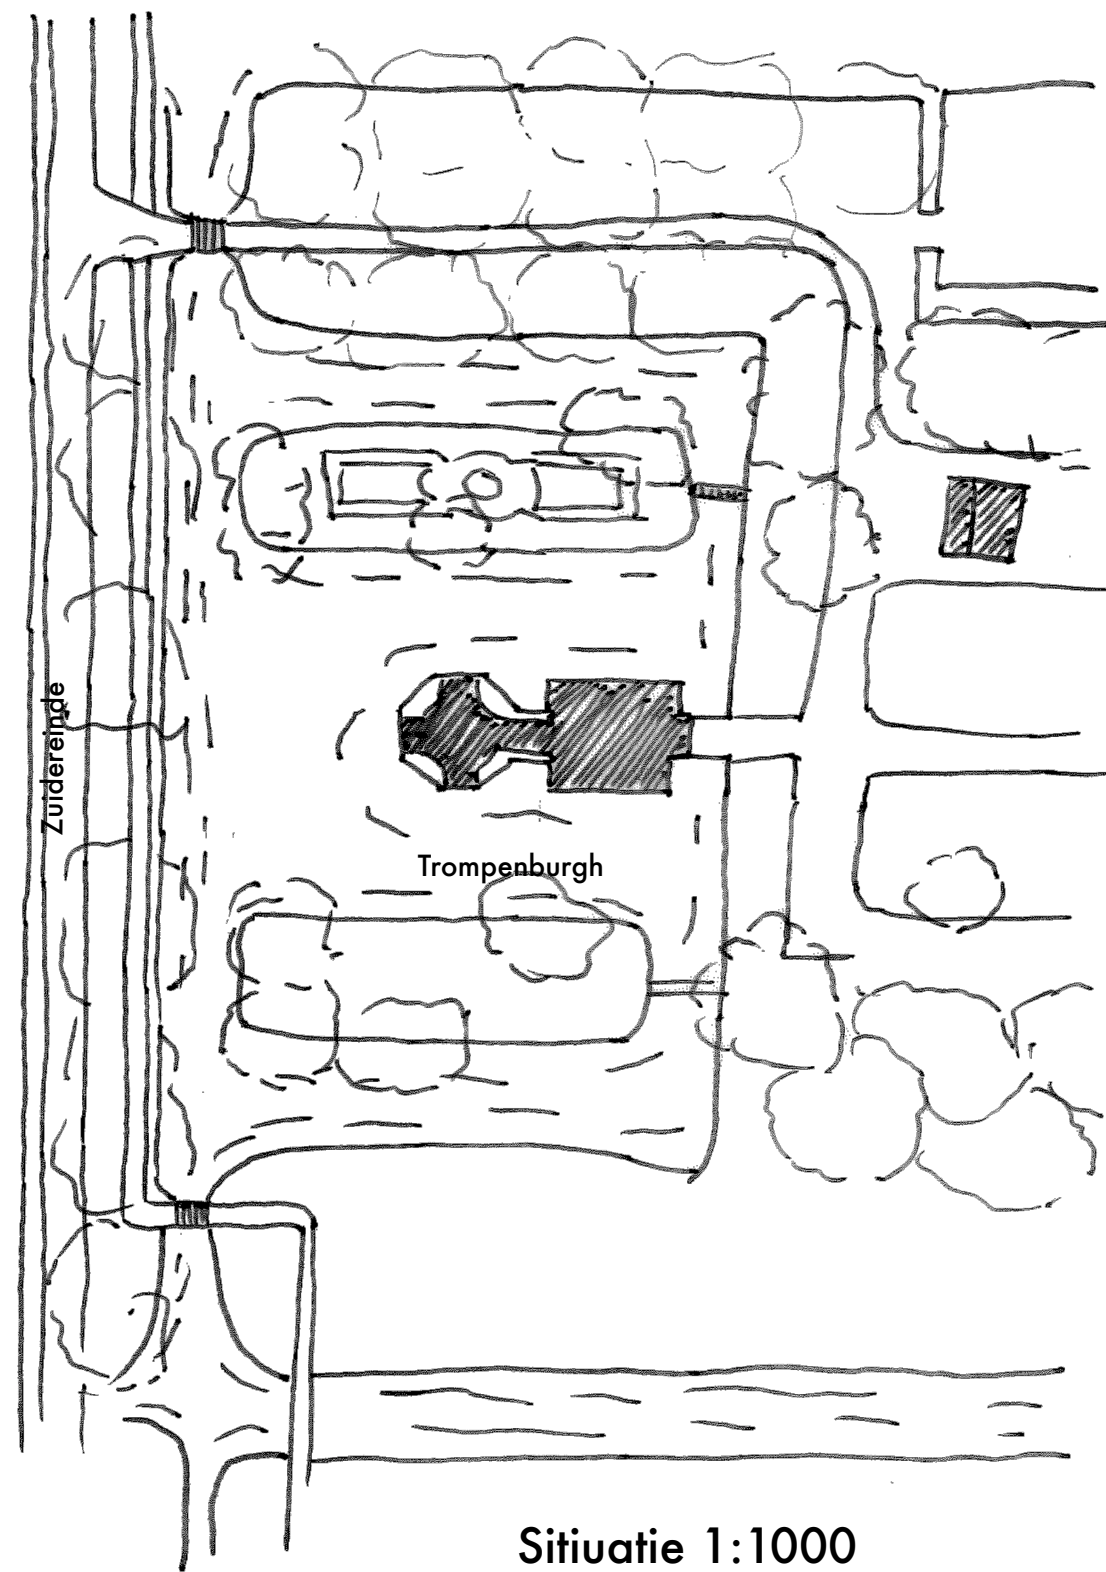

Situatie 1:1000

Stichting Monumenten Bezit
Doom Fockerdijk 22
3818 GJ Amersfoort
email: info@monumentenbezit.nl
tel: 033-2035075
website: www.monumentenbezit.nl

Werk:
Trompenburgh

Blad:
Overzicht:
Plattegronden/doorsneden/aanzichten

Datum:
29-01-2018
Gevraagd A:
Gevraagd B:
Gevraagd C:

Gekend:
RK



