


LDT F 1591

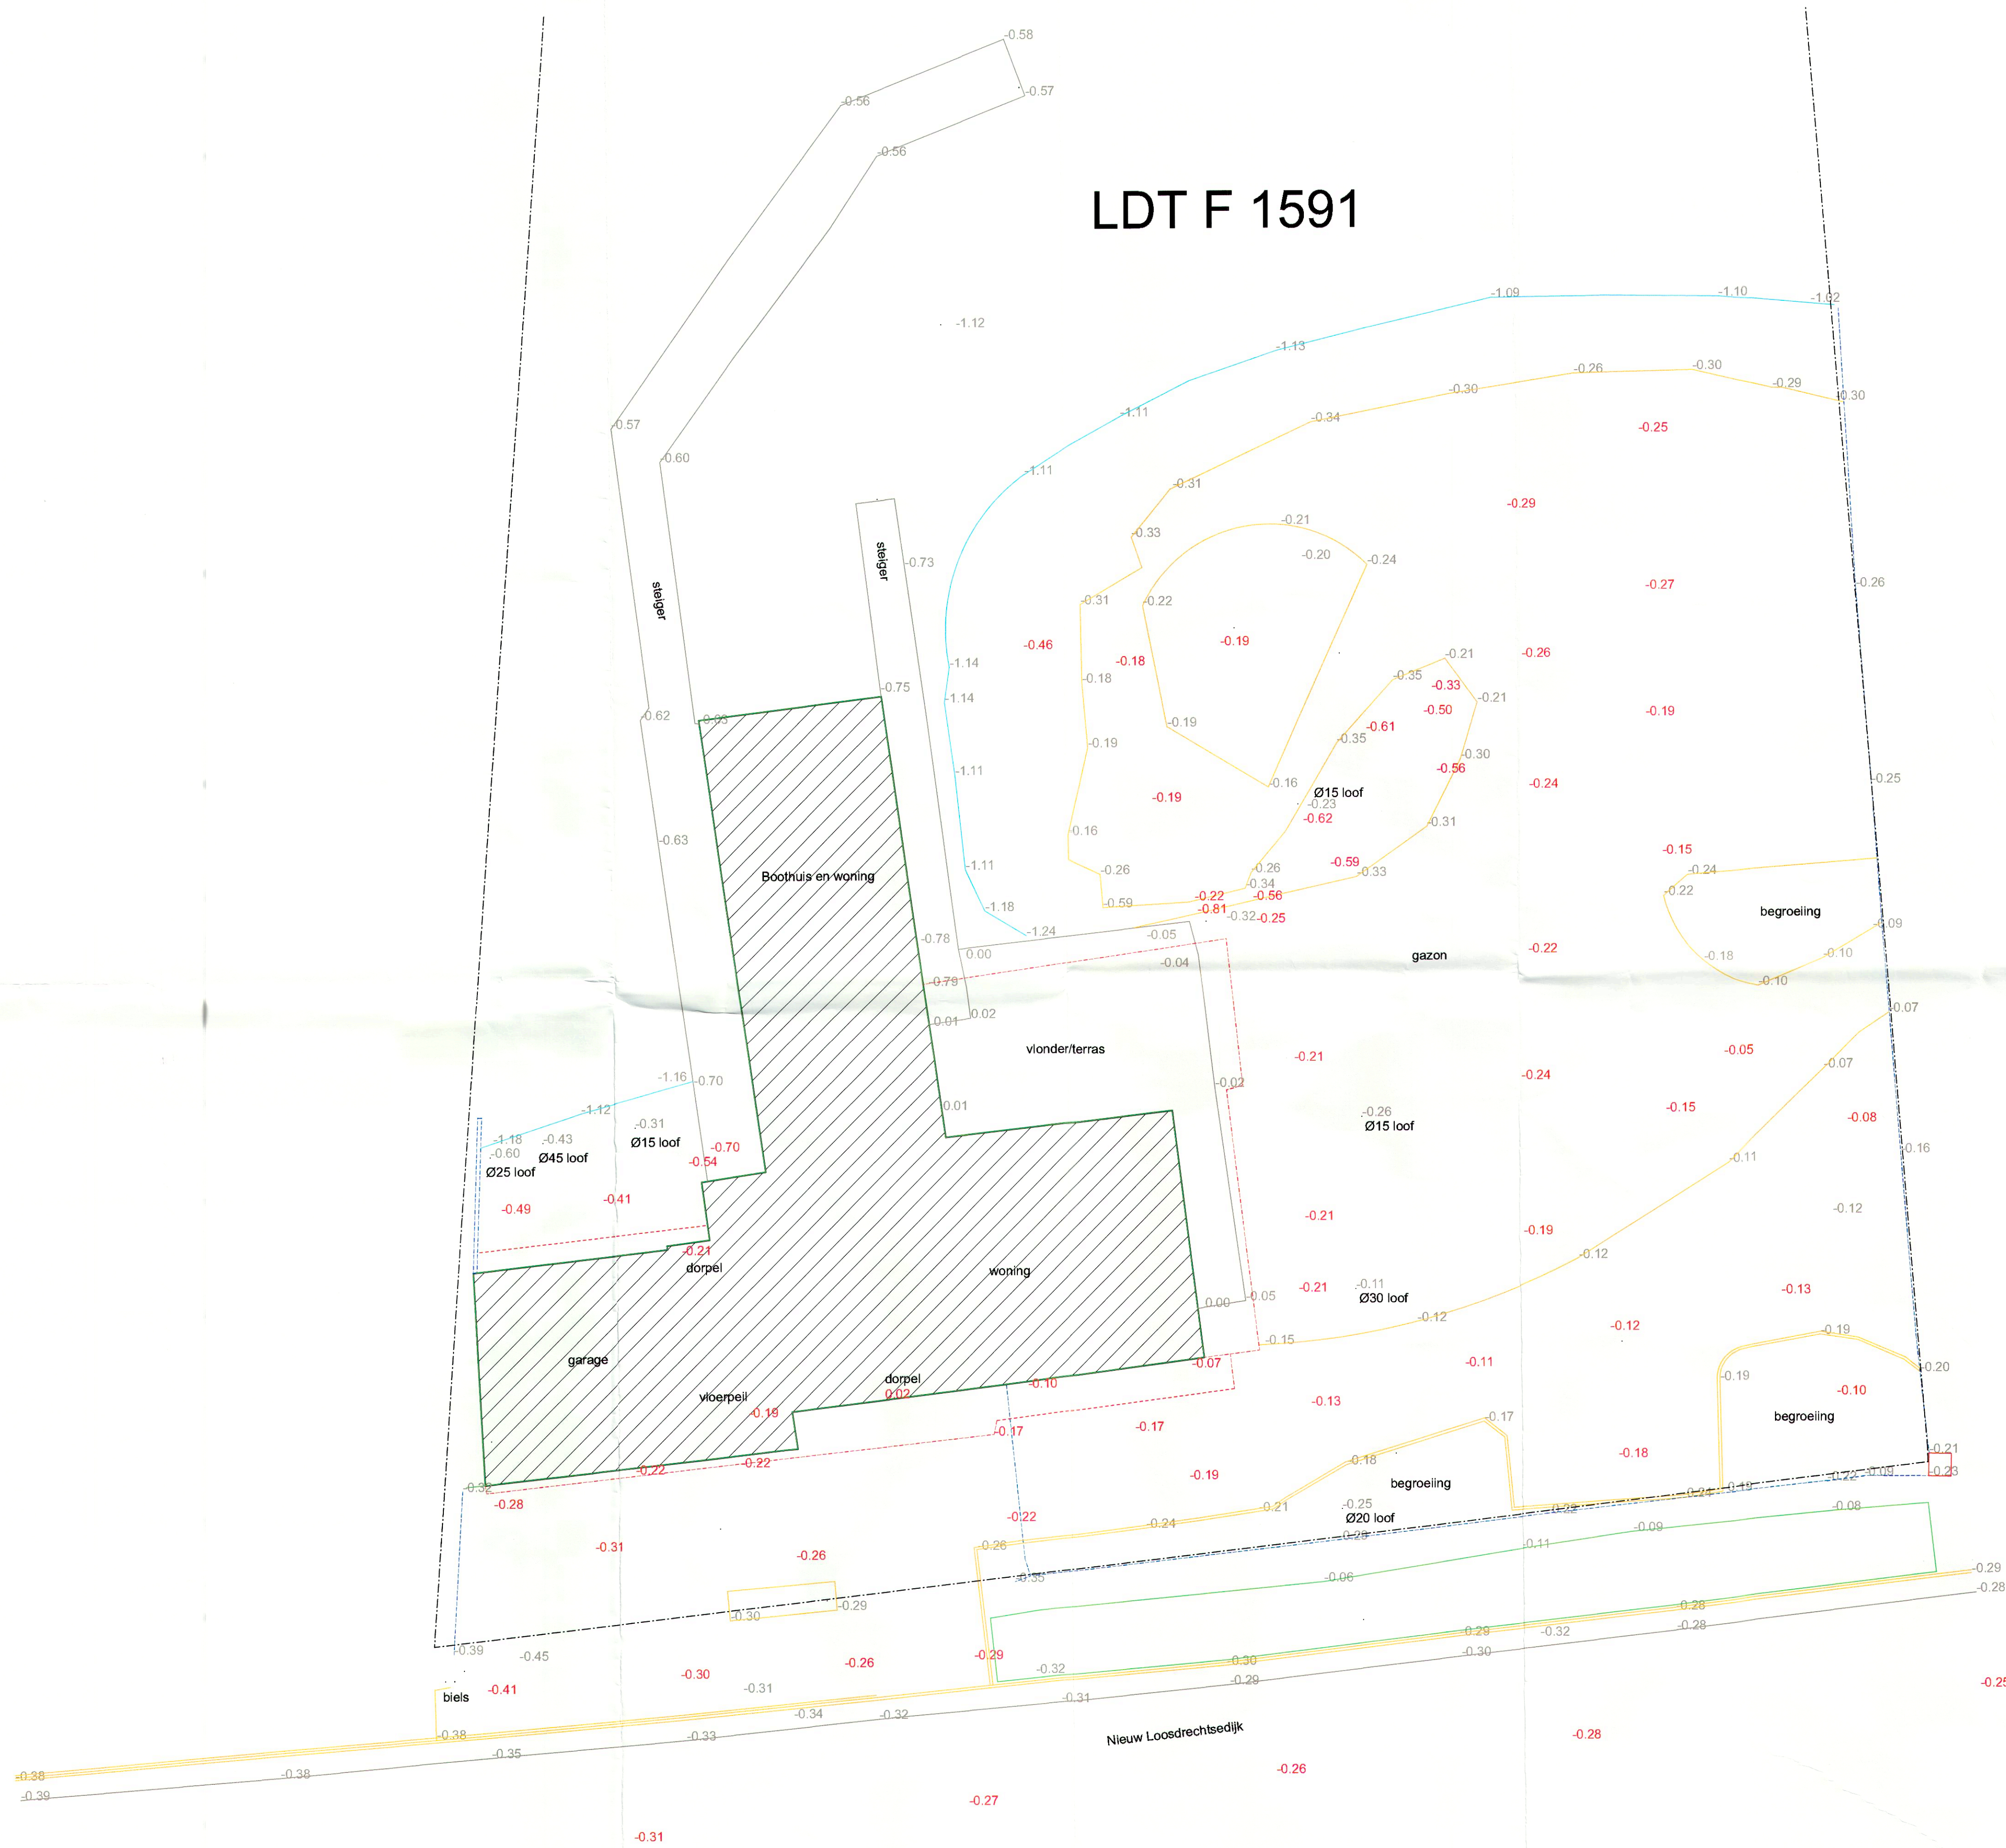


Behoort bij besluit d.d. 11 juli 2017 mbt de
oeverlijnverlegging op het perceel Nieuw-Loosdrecht
250a.
Mij bekend,

E.A.H. van der Biezen (is).

INGEKOMEN
13 JAN 2017
0001

Legenda:

- bebouwing (te slopen)
- overbouw
- vlakbegrenzing
- heg
- waterkant
- vloender
- hekwerk
- boom
- straatkol
- lantaarn
- inspectieput
- electra kast
- waterpeil
- klinkers

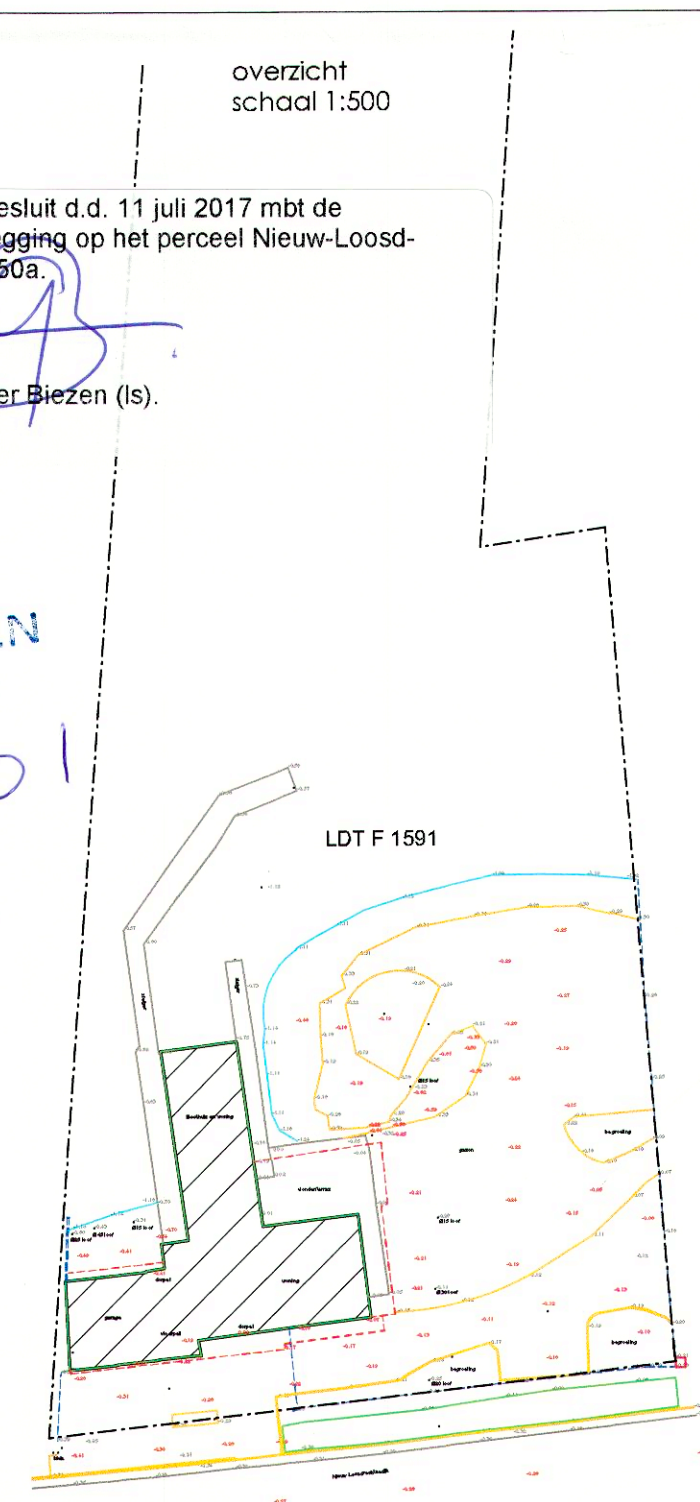


ARCHITECTENBUREO
DE VRIES

LOOSDRECHT - oud loosdrechtsedijk 254 1231 NJ - 035-5432460 - www.architectenburo-devries.nl

Opdrachtgever:	Fam. van Rooy	Schaal:	1:100
Formaat:	A1	Datum:	13-01-2017
Onderdeel:	bestaande situatie	Getekend:	er

© copyright architectenburo de Vries.
Dit ontwerp is beschermd krachtens de
auteurswet. Zonder voorafgaande
toestemming van architectenburo de Vries
is geheel of gedeeltelijke
openbaar-making en/of vervaelvoudiging
in welke vorm dan ook strafbaar.

gewijzigd:	Werknummer:
A:	1507
B:	Bladnummer:
C:	01
D:	
E:	

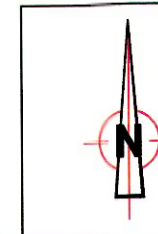

Opdracht:	116221	Gewijzigd:	
Schaal:	1:100	Gewijzigd:	
Datum:	14-10-2016	Gewijzigd:	
Getek.	A. Demir	Controle:	