
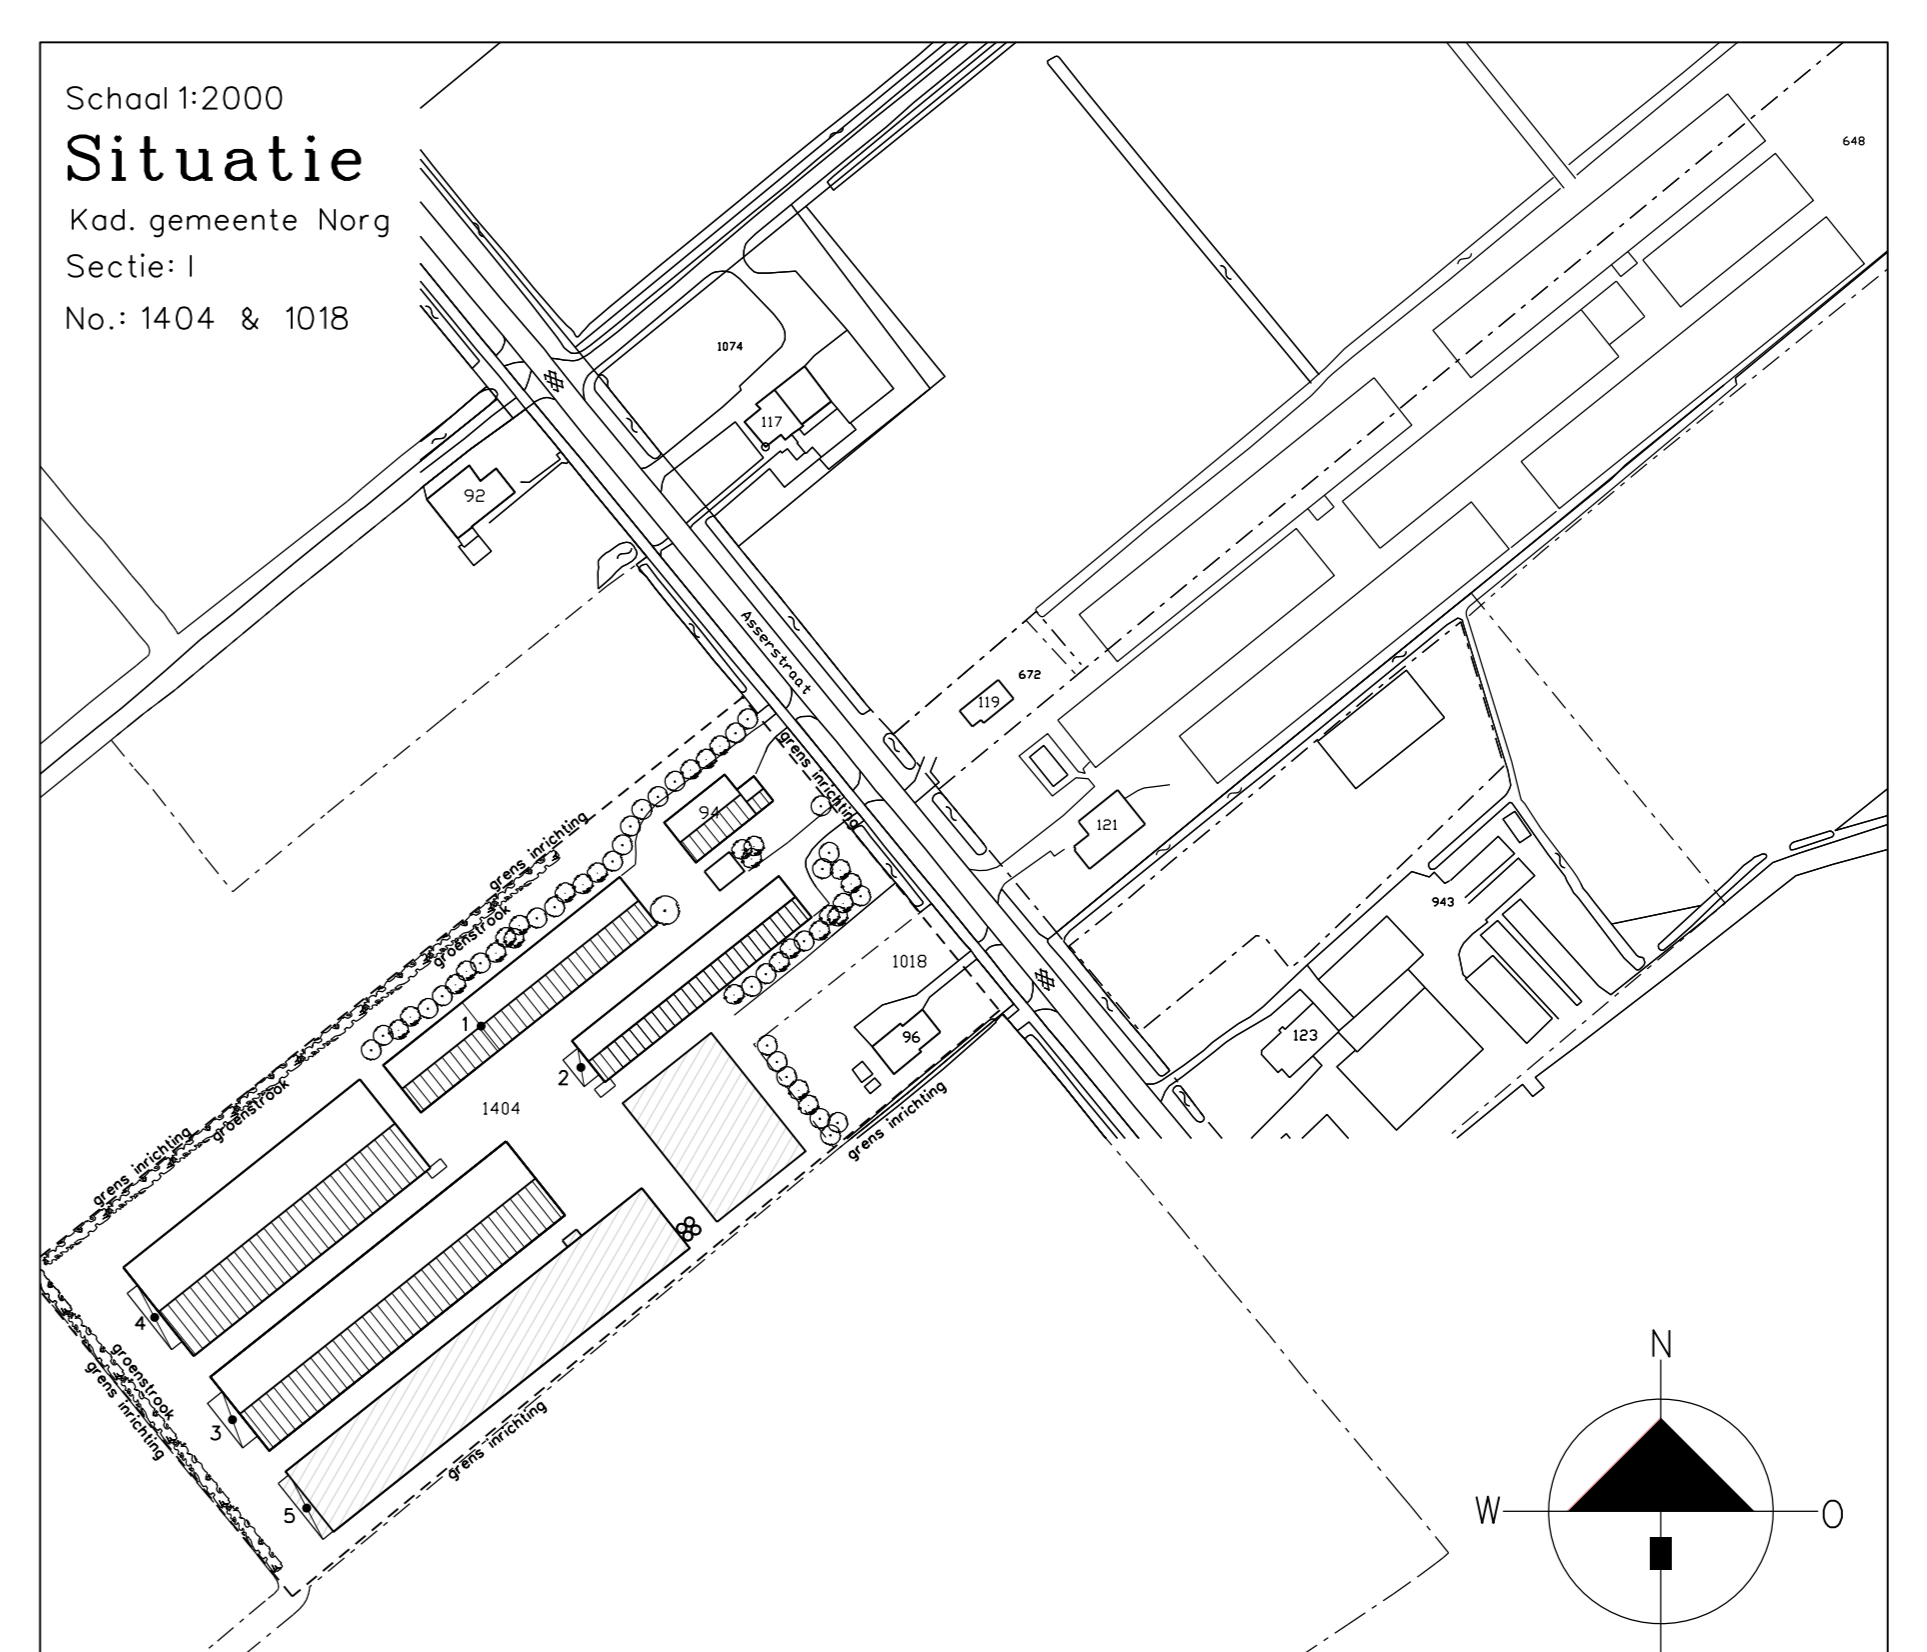


Coördinaten gebouwen		
gebouw	X-coördinaat	Y-coördinaat
1	228.024	560.770
2	228.024	560.780
3	227.958	560.425
4	227.939	560.444
5	227.879	560.594

Legenda				
symbool	omschrijving	hoeveelheid	eenheid	
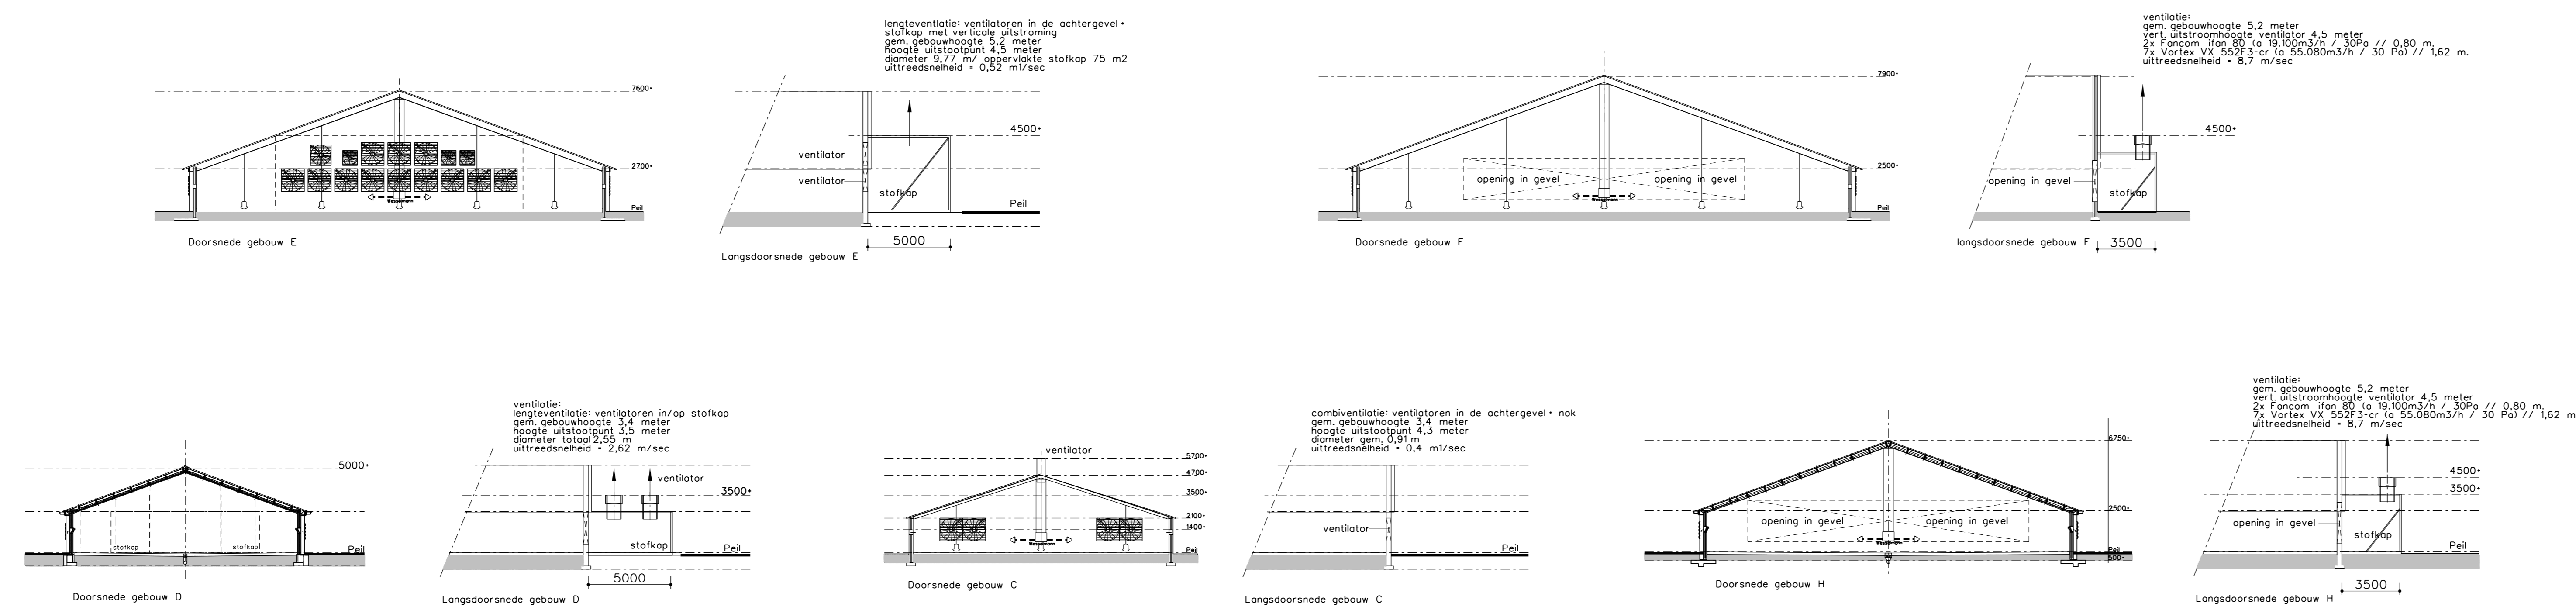

- Gebouwen**
- A bedrijfswoning/ deel
 - B de bedrijfswoning
 - C stal 29.000 st. vleeskukens E.5.10 BWL 2009.14.V5 verwarmingssysteem/ heaters en ventilatoren
 - D stal 20.000 st. vleeskukens E.5.10 BWL 2009.14.V5 verwarmingssysteem/ heaters en ventilatoren
 - E stal 59.000 st. vleeskukens E.5.10 BWL 2009.14.V5 verwarmingssysteem/ heaters en ventilatoren
 - F stal 59.500 st. vleeskukens E.5.10 BWL 2009.14.V5 verwarmingssysteem/ heaters en ventilatoren
 - G garage/ opslag/ berging
 - H stal 59.500 st. vleeskukens E.5.10 BWL 2009.14.V5 / BWL 2009.10 E.7.2 / verwarmingssysteem/ heaters en ventilatoren
 - I landbouwloods opslag 5000 m3

VAN WESTREENEN

PROJECT: Bedrijfslattingrond
 OPDRACHTGEVER: Maatschap Jansen Pluimveehouderij

SCHAAL: 1:200
 GETEKEND: AVX/G/TP
 DATUM: 13/07/2015

ONDERDEEL: milieutekening
 maats voor de uitvoering in het werk controleren

PROJEKTLEIDER: WM-JANSZ 2016
 BIJLAGE 1 van 1