



 

29
opslag bonassor-pluimveest
2500 m3 (opgesl.)

Legenda			
sym.	gebouw omschrijving	hoeveelheid	vermogen
1	voertuig met vijzel	4	1,1
2	voertuig met vijzel	4	1,1
3	voertuig met vijzel	16	1,1
4	voertuig met vijzel	3	1,1
5	voertuig met vijzel	3	1,1
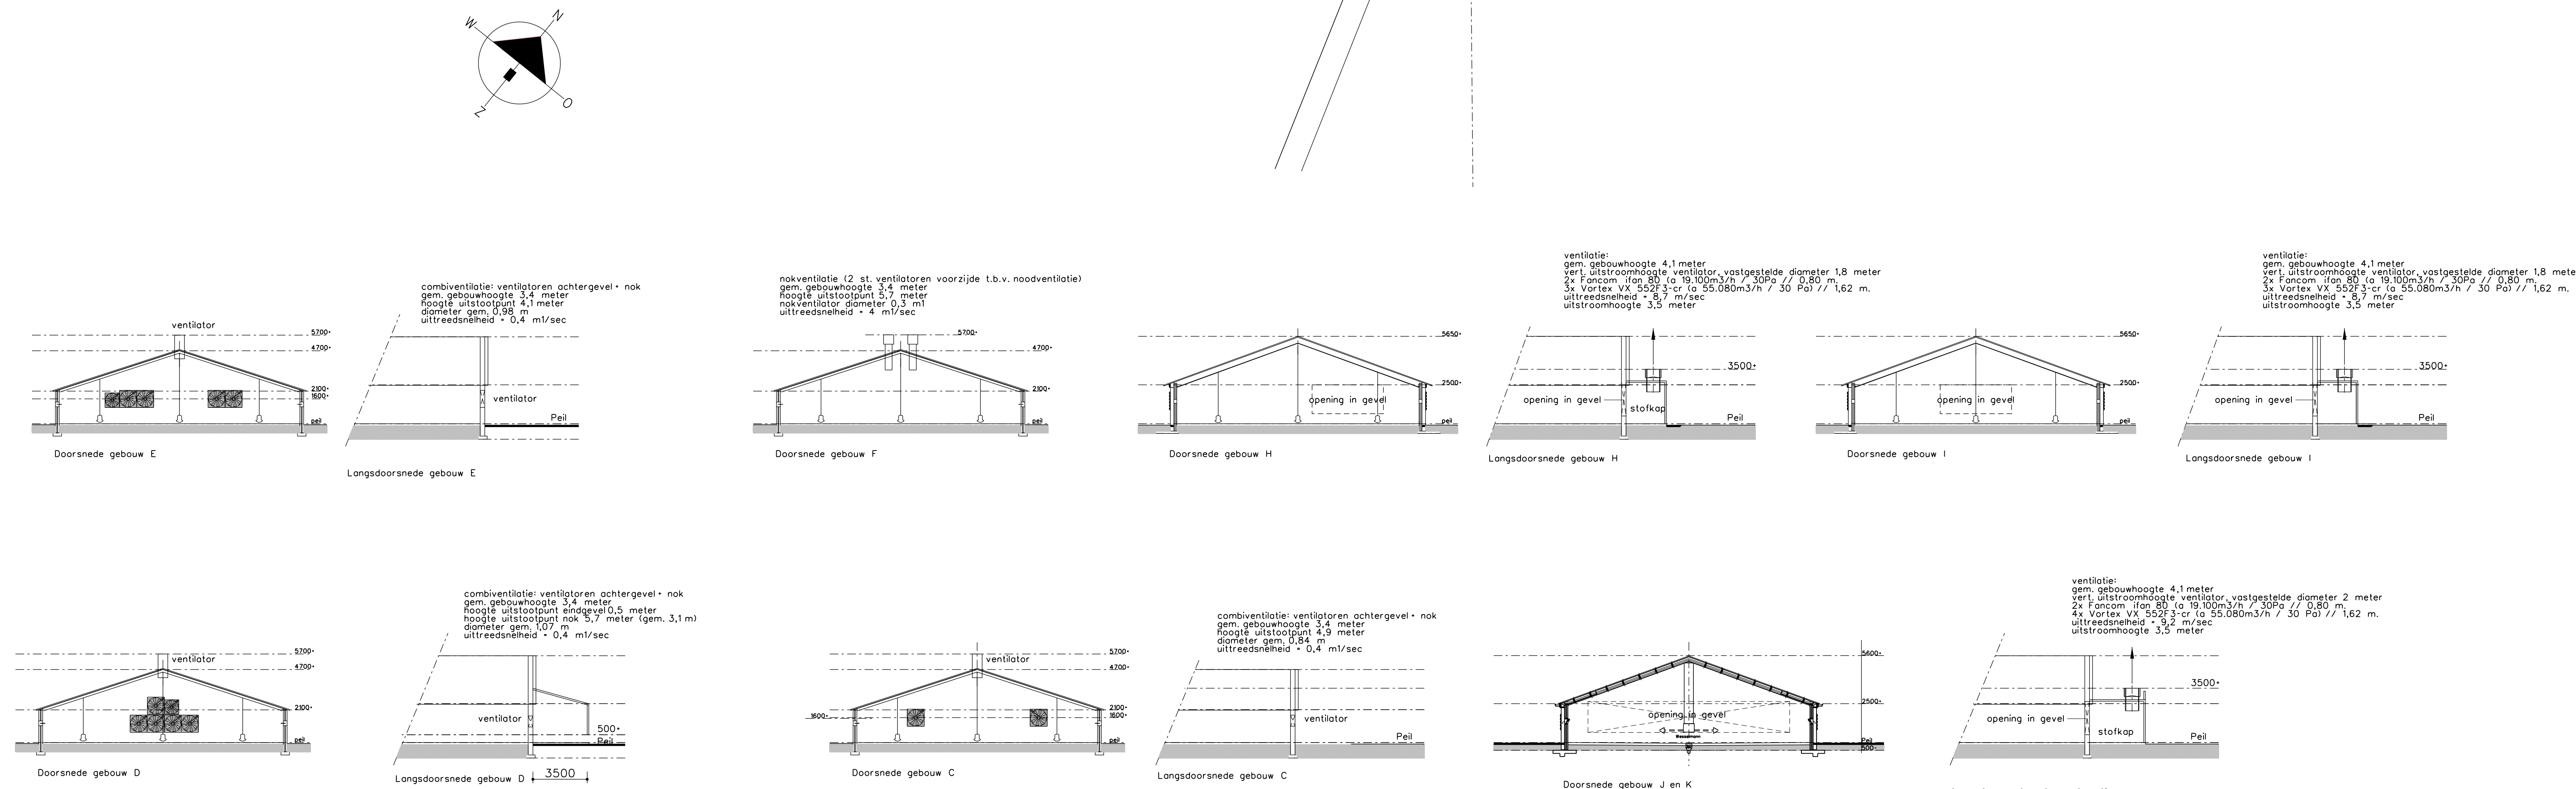

Coördinaten gebouwen		
gebouw	X - coördinaat	Y - coördinaat

Gebouwen

A bedrijfswoning
B 2e bedrijfswoning
C stal 32.500 al. vleeskuikens E.5.10 BWL 2009.14.V3
D stal 35.000 al. vleeskuikens E.5.10 BWL 2009.14.V3
E stal 32.500 al. vleeskuikens E.5.10 BWL 2009.14.V3
F stal 35.000 al. vleeskuikens E.5.10 BWL 2009.14.V3
G stal 35.000 al. vleeskuikens E.5.10 BWL 2009.14.V3
H stal 32.500 al. vleeskuikens E.5.10 BWL 2009.14.V3
I stal 35.000 al. vleeskuikens E.5.10 BWL 2009.14.V3
J stal 35.000 al. vleeskuikens E.5.10 BWL 2009.14.V3
K stal 35.000 al. vleeskuikens E.5.10 BWL 2009.14.V3

Situatie

Kust, gemeente Norg
Sectie 14
648, 672 & 1075 (ged.)

Van Westreenen

PROJECT: Bedrijfsplaattegrond
OPDRACHTGEVER: Ankehar Pluimvee B.V.
LOCATIE: Asserstraat 119 & 121 te Zuidwilde

SCHAAL: 1:200
GETEKEND: AVEG/RTP
FORMAAT: A4x1330
DATUM: 13/07/2015
WIJZIGING: 2017/06/10
PROJECTNUMMER: WM-ANKEHAI_2016
Blad 1 van 1