

WOONHUIS FAM. NOOT-WITTEMAN RODERESCH

1605-BA, 31 mei 2018

LOCATIE

Kaatsweg 1
9305 TA RODESCH

Perceel RDN01 P 747
kadastrale gemeente Roden
sectie P
perceelnummer 747
oppervlakte 9440m²

ARCHITECTUURSTUDIO SKA

Smidshornerweg 9
9822 AP, Niekerk (Grootevast)
t. 0594 500 806
e. info@studio-ska.nl

SWECO 
SWECO Nederland B.V. Rozenburglaan 11 9727 DL Groningen Postbus 7057 9701 JB Groningen T +31 88 811 6600
20-9-2018 Geen Bezwaar

RENVOOI

BUITENKOZIJNEN EN BEGLAZING

Alle kozijnen voorzien van binnenbeglazing, tenzij anders aangegeven.
 Veiligheidsbeglazing toepassen conform Bouwbesluit en NEN3569.
 In geval van tweezijdig bereikbare beglazing, tweezijdig veiligheidsglas toepassen.

INBRAAKWERENDHEID

Alle nieuwe deuren, ramen, kozijnen en daarmee gelijk te stellen constructieonderdelen in de uitwendige scheidingsconstructie, die volgens NEN5087 bereikbaar zijn voor inbraak hebben een weerstandsklasse 2 conform de norm gesteld in NEN5096.

CONSTRUCTIE

Gehele constructie conform statische berekening Kooij & Dekker ingenieursbureau
met datum 20-12-2017

GELUIDWERING

Bescherming tegen geluid van installaties, volgens afdeling 3.2 Bouwbesluit 2012 volgens NEN 5077 bepaald karakteristiek installatiegeluidsniveau van ten hoogste 30 dB.

Bescherming tegen geluidsoverlast tussen gebruiksfuncties en tussen ruimten in een woonfunctie, volgens afdeling 3.4 Bouwbesluit 2012.

Het volgens NEN 5077 bepaalde karakteristieke lucht-geluidniveauverschil voor de geluidsoverdracht van een verblijfsruimte naar een andere verblijfsruimte van dezelfde woonfunctie is niet kleiner dan 32 dB.

Het volgens NEN 5077 bepaalde gewogen contact-geluidniveau voor de geluidsoverdracht van een verblijfsruimte naar een andere verblijfsruimte van dezelfde woonfunctie is niet groter dan 79 dB.

MATERIALEN / KLEUREN

gevelbekleding	houten geveldelen	bruin/grijs
	metselwerk	bruin
	metselwerk	zwart genuanceerd
	gevelpannen	leikleur
afdekkers	aluminium	donkergrijs/zwart
binnenwanden	stucwerk, sausklaar afgewerkt	wit
buitenkozijnen	smartwin	donkergrijs / zwart
dakbedekking	vlakke pan	leikleur

TEKENINGEN

ARCHITECTUURSTUDIO SKA

no.	naam	schaal	datum	gewijzigd
1605-BA	voorblad/tekeningenlijst		20171222	20180531
1605-BA	materialen- en kleurgebruik		20171222	
1605-BA-001	situatie bestaand	1:250	20171222	
1605-BA-002	situatie nieuw	1:250	20171222	
1605-BA-101	plattegrond kelder	1:50	20171222	
1605-BA-102	plattegrond begane grond	1:50	20171222	
1605-BA-103	plattegrond verdieping	1:50	20171222	
1605-BA-201	principeddoorsnede AA'	1:50	20171222	
1605-BA-202	principeddoorsnede BB'	1:50	20171222	
1605-BA-203	principeddoorsnede CC'	1:50	20171222	
1605-BA-301	gevelaanzichten	1:100	20171222	
1605-BA-501	riolering kelder	1:50	20171222	
1605-BA-502	riolering begane grond	1:50	20171222	
1605-BA-503	riolering verdieping	1:50	20171222	
1605-BA-801	GO/ VG kelder	1:50		20180531
1605-BA-802	GO/ VG begane grond	1:50		20180531
1605-BA-803	GO/ VG verdieping	1:50		20180531
1605-BA-D01	details D01	1:10	20171222	

ADVISEURS E.D.

Kooij&Dekker	2514	constructietekeningen	20171220
Kooij&Dekker	2514	statische berekening	20171220
Sigma Bouw & Milieu	17-B4325	Geotechnisch onderzoek	20171116
H.F.C. Weijde	W2017.701	funderingsadvies	20171218
Project748	17-1179	EPC-, daglicht en ventilatie	20171122
Studio SKA	1605	Rc berekening	20180531

dakbedekking/gevel
vlakke dakpan, leikleur





gevel
metselwerk, zwart genuanceerd


gevelbeplating
verticale geveldelen, bruin/grijs





gevel
metselwerk, bruin

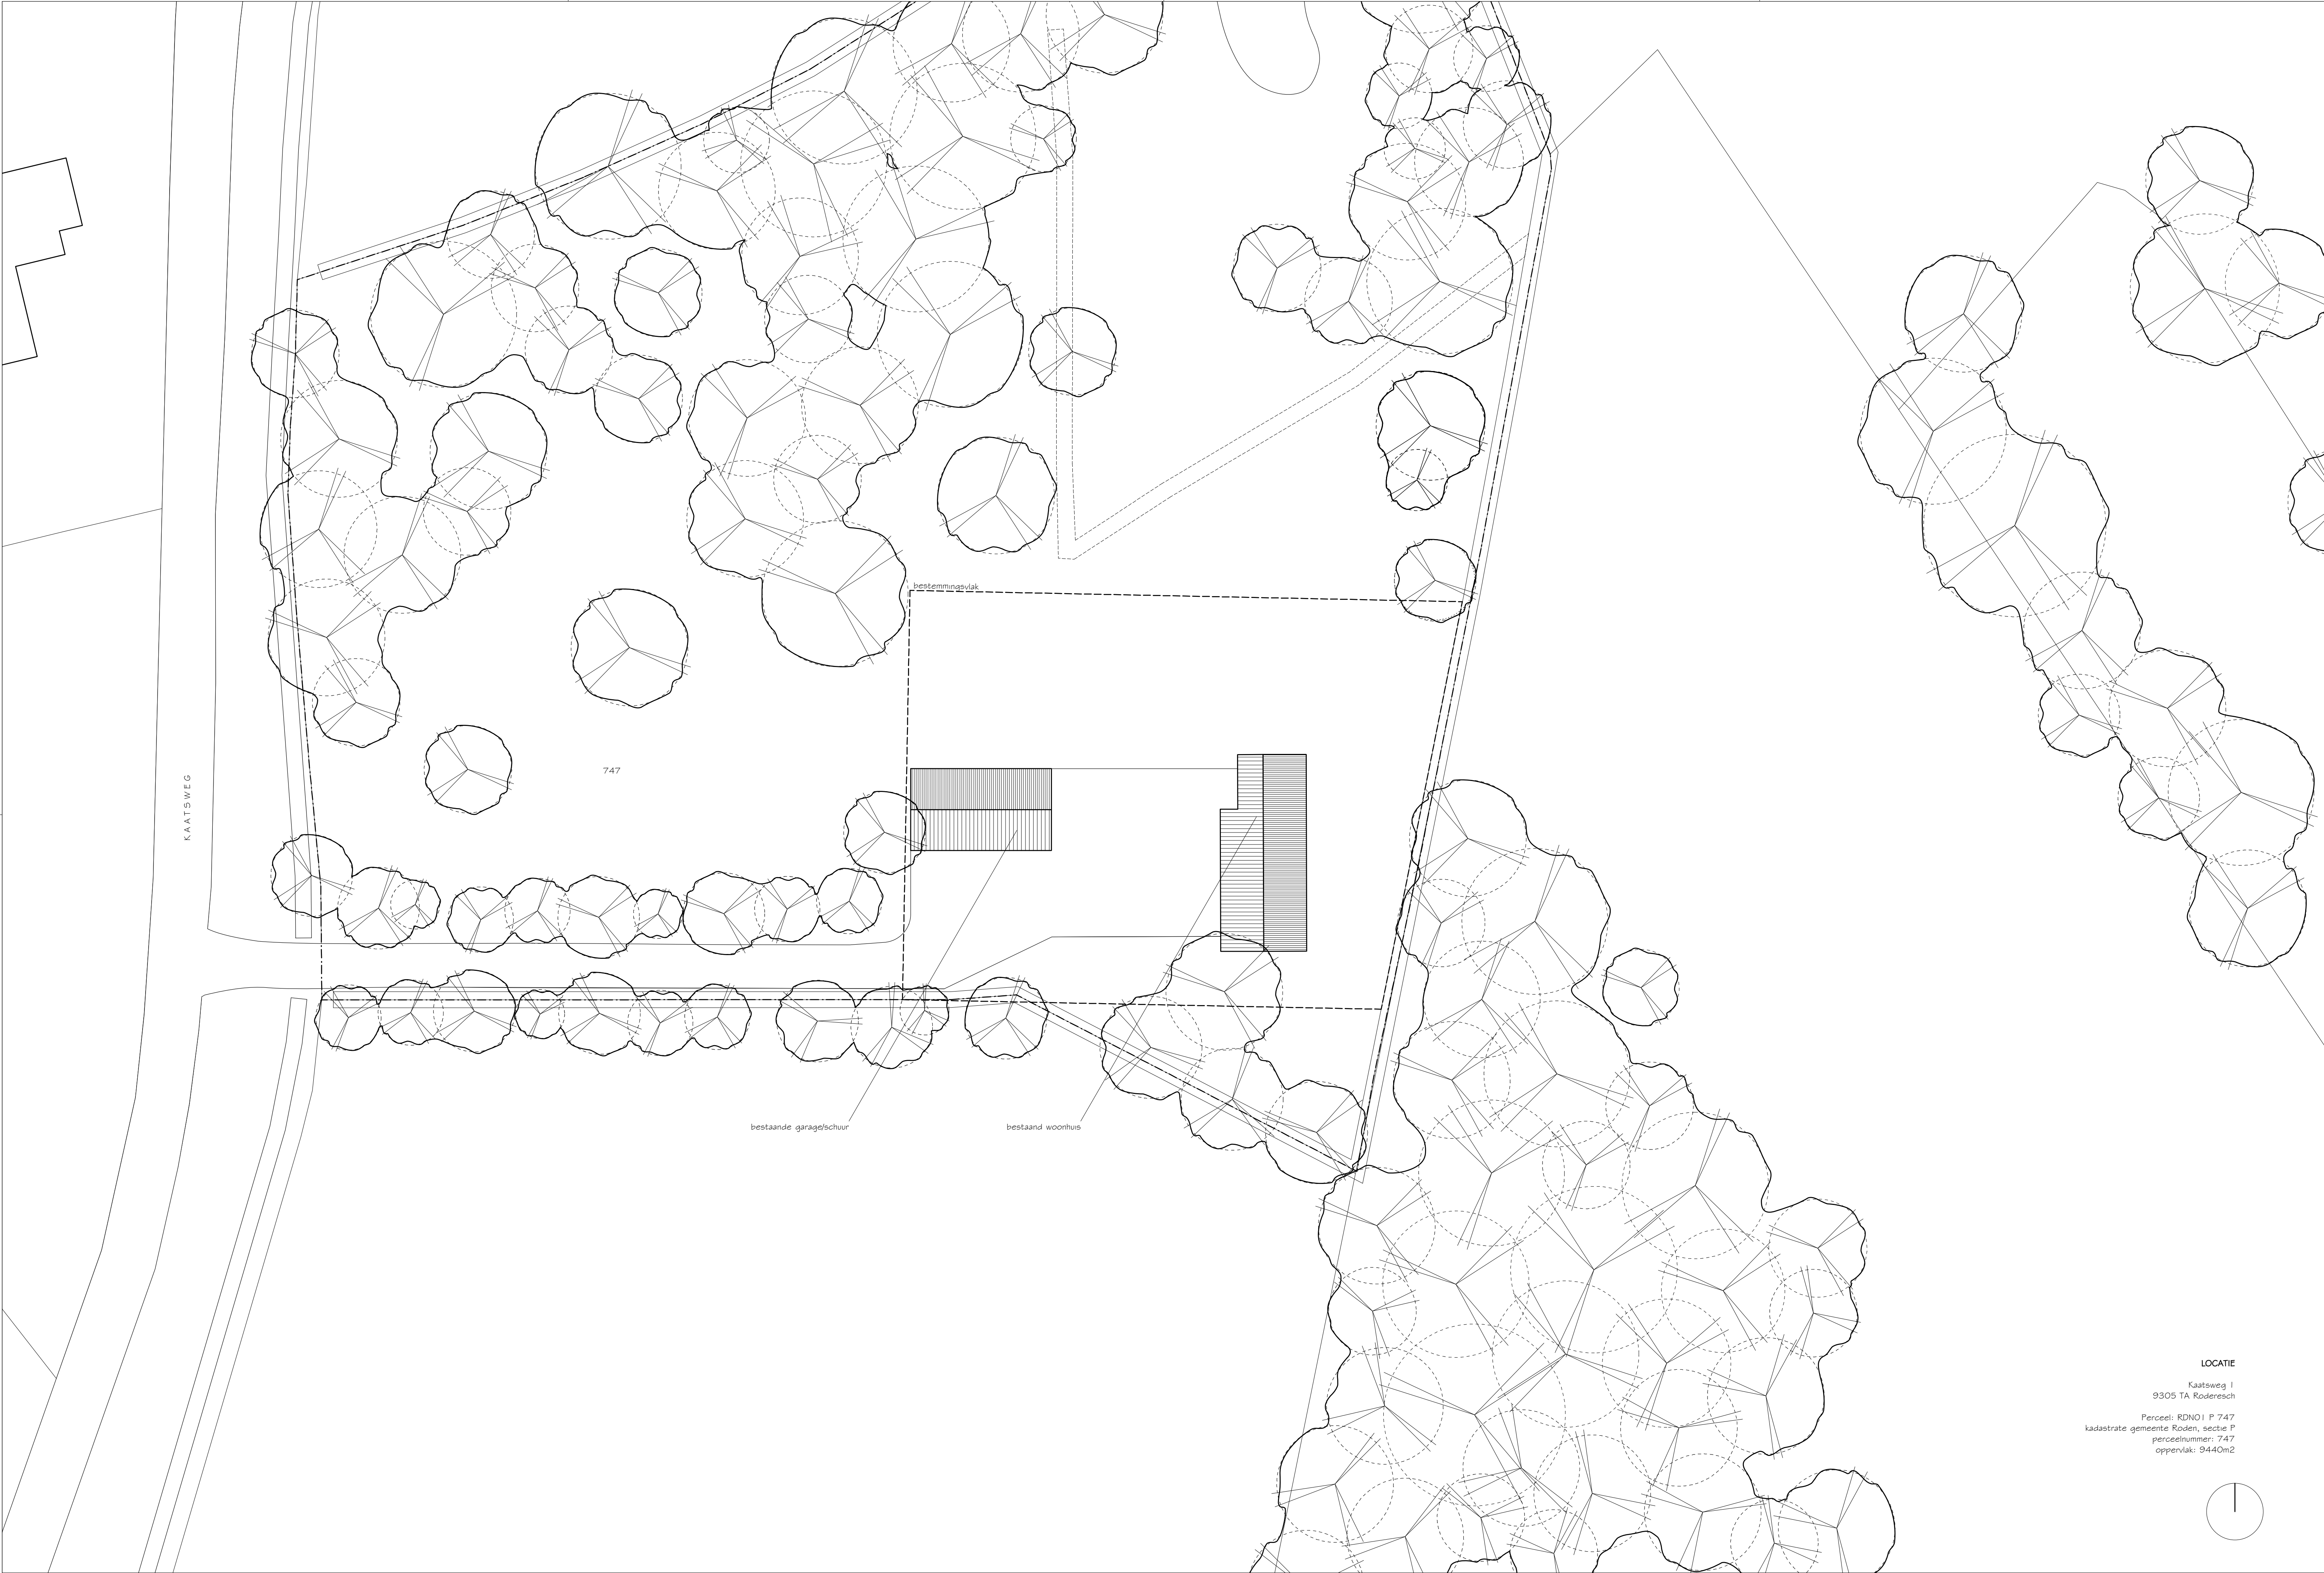


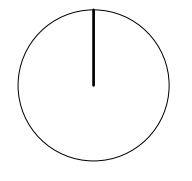


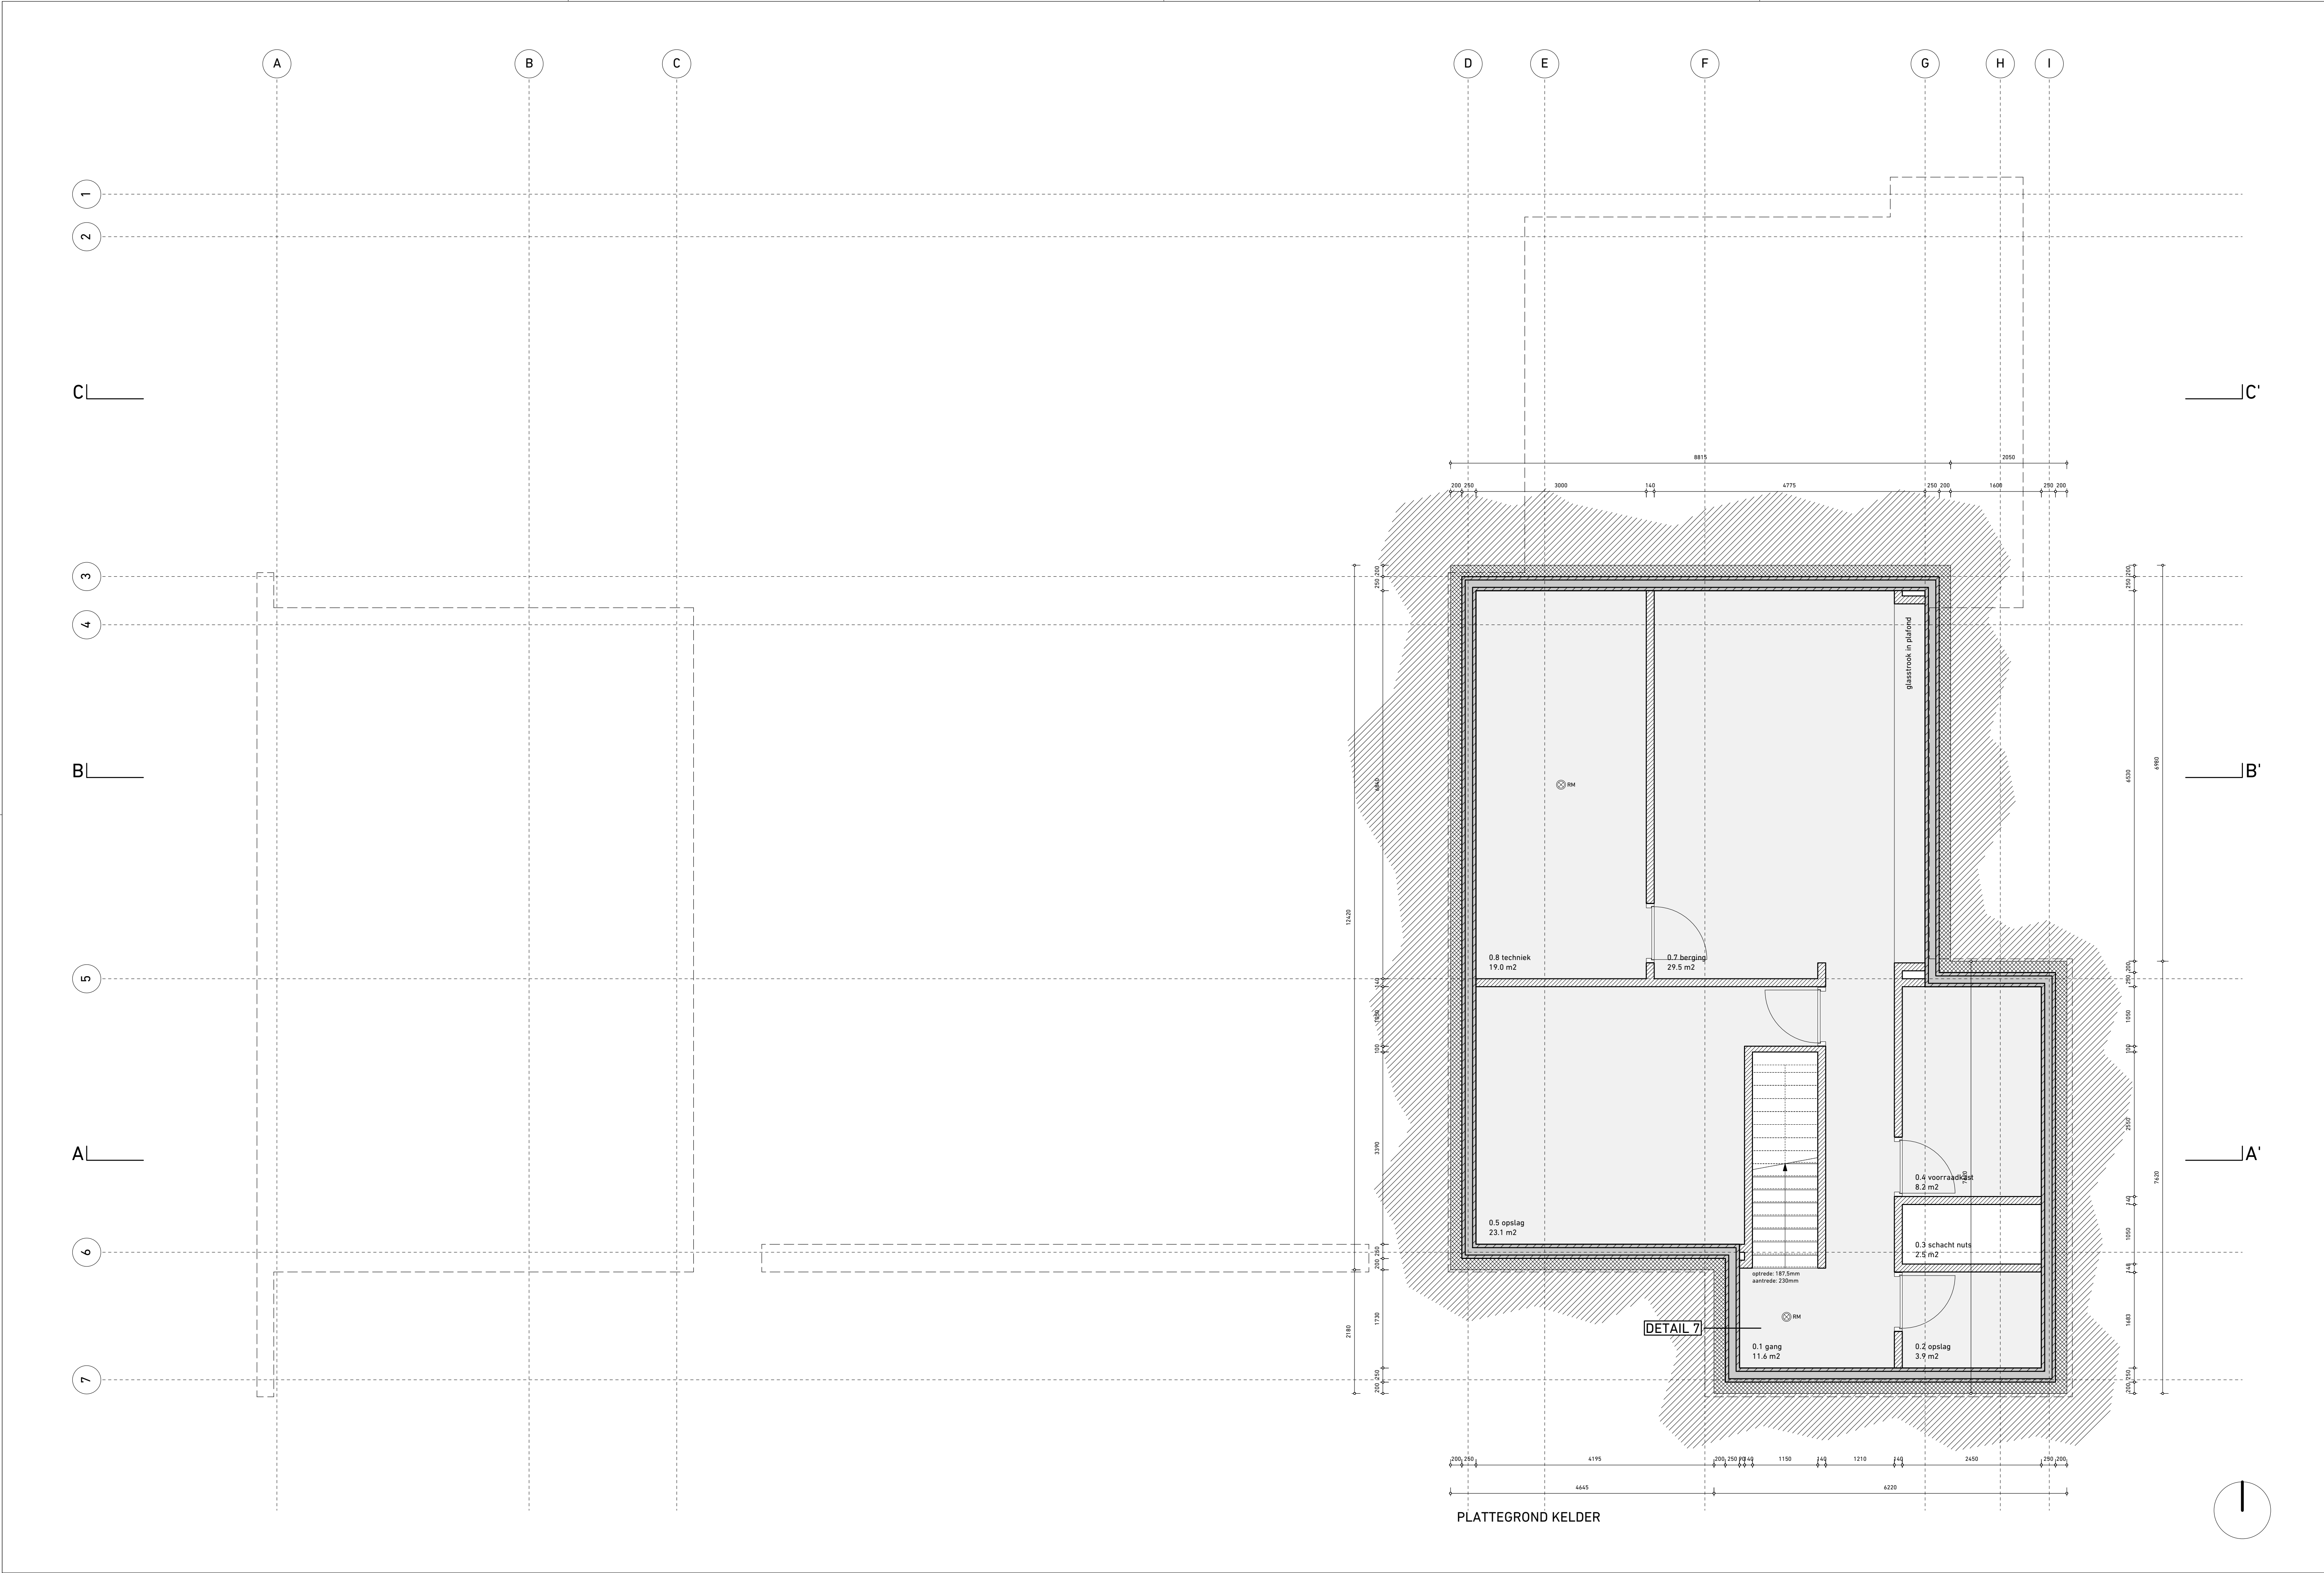


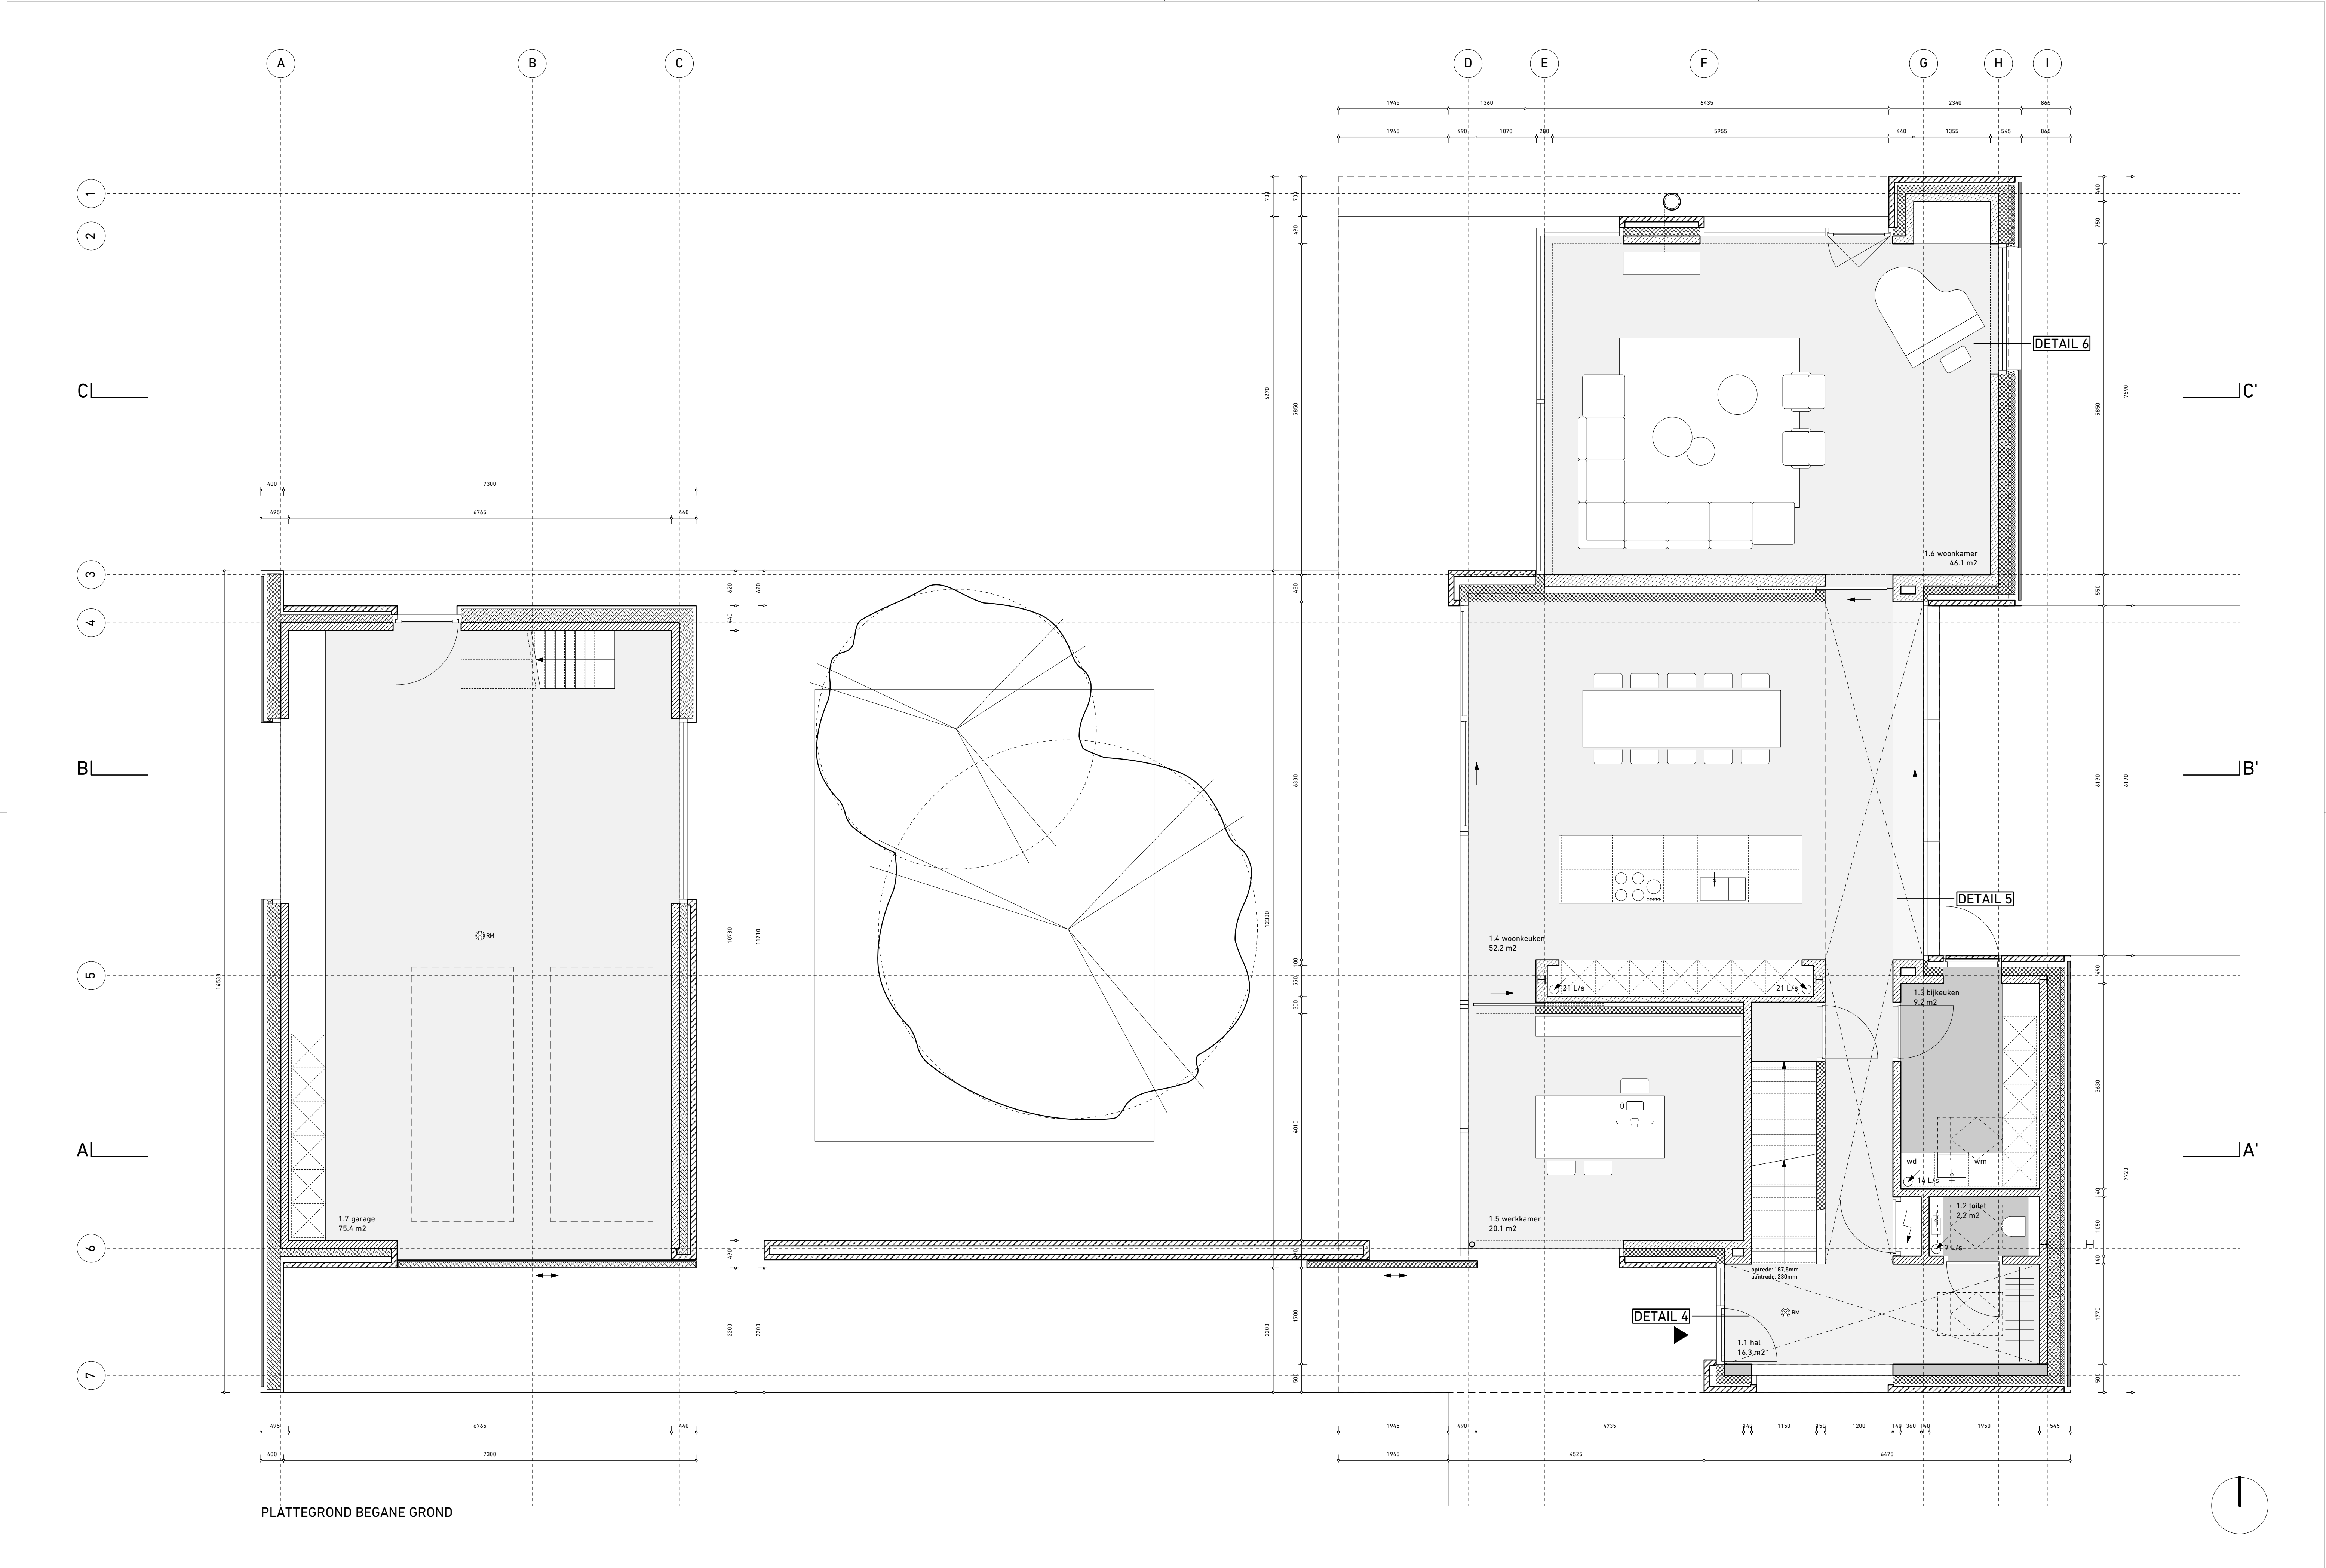

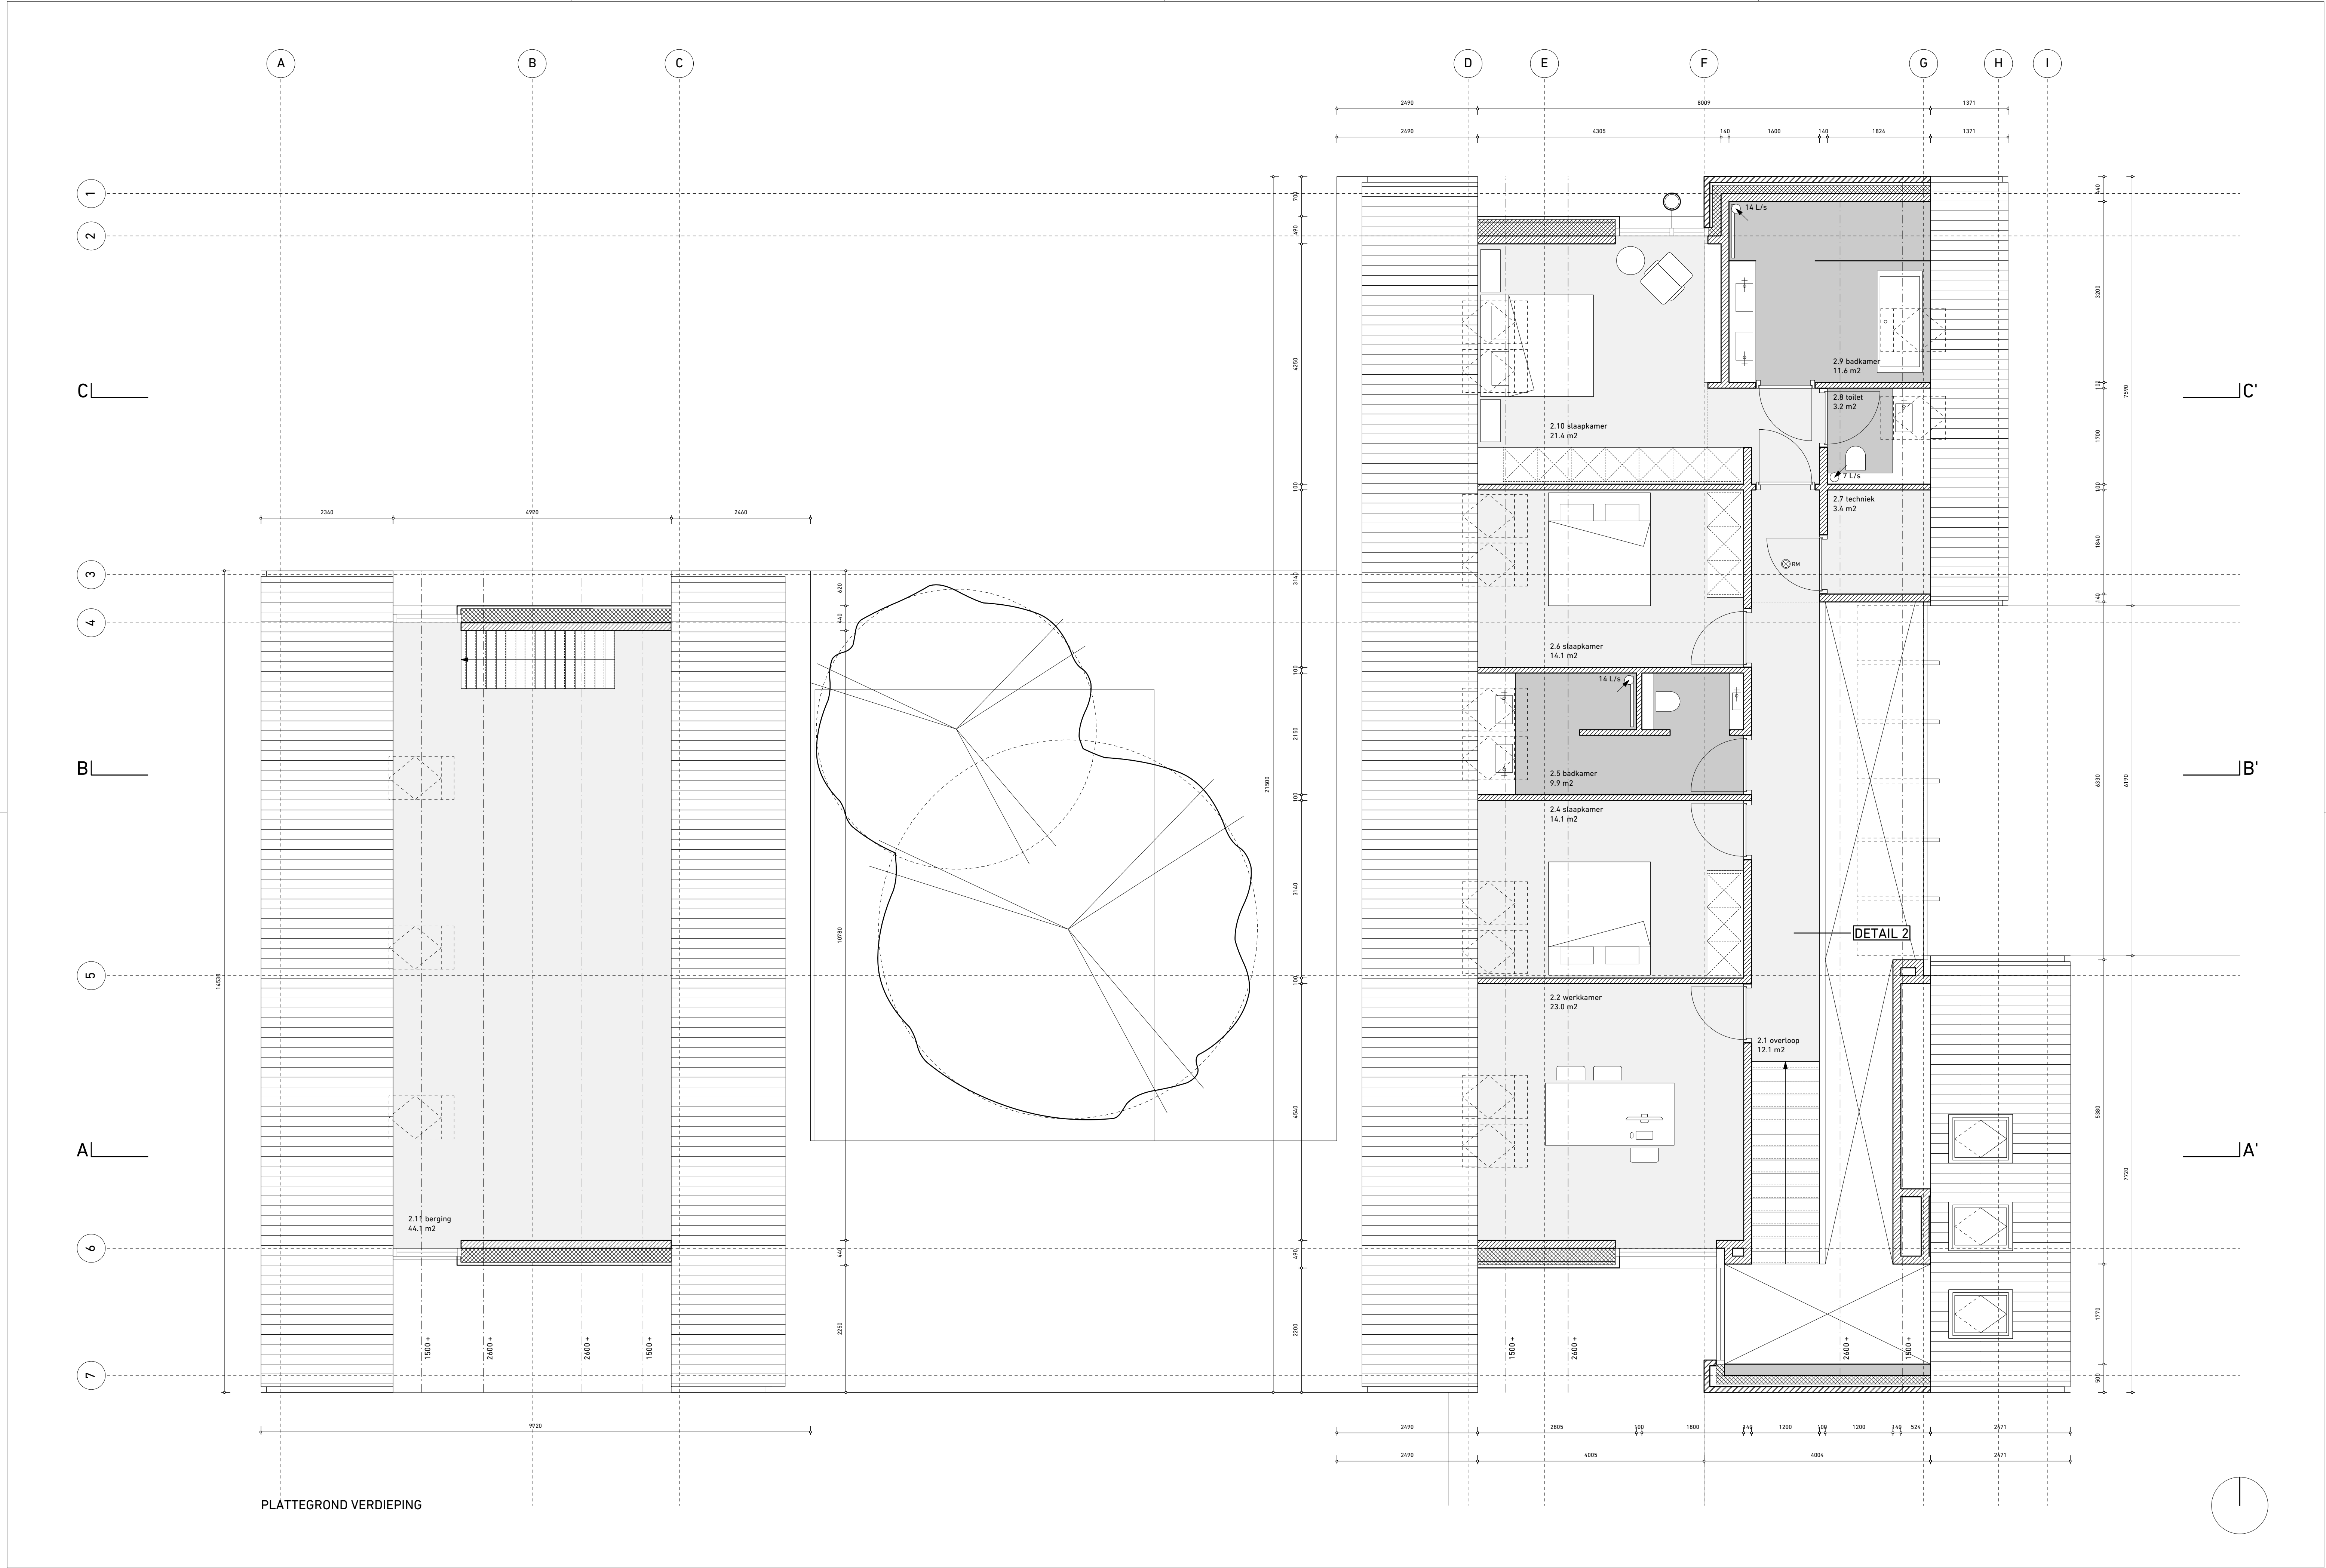

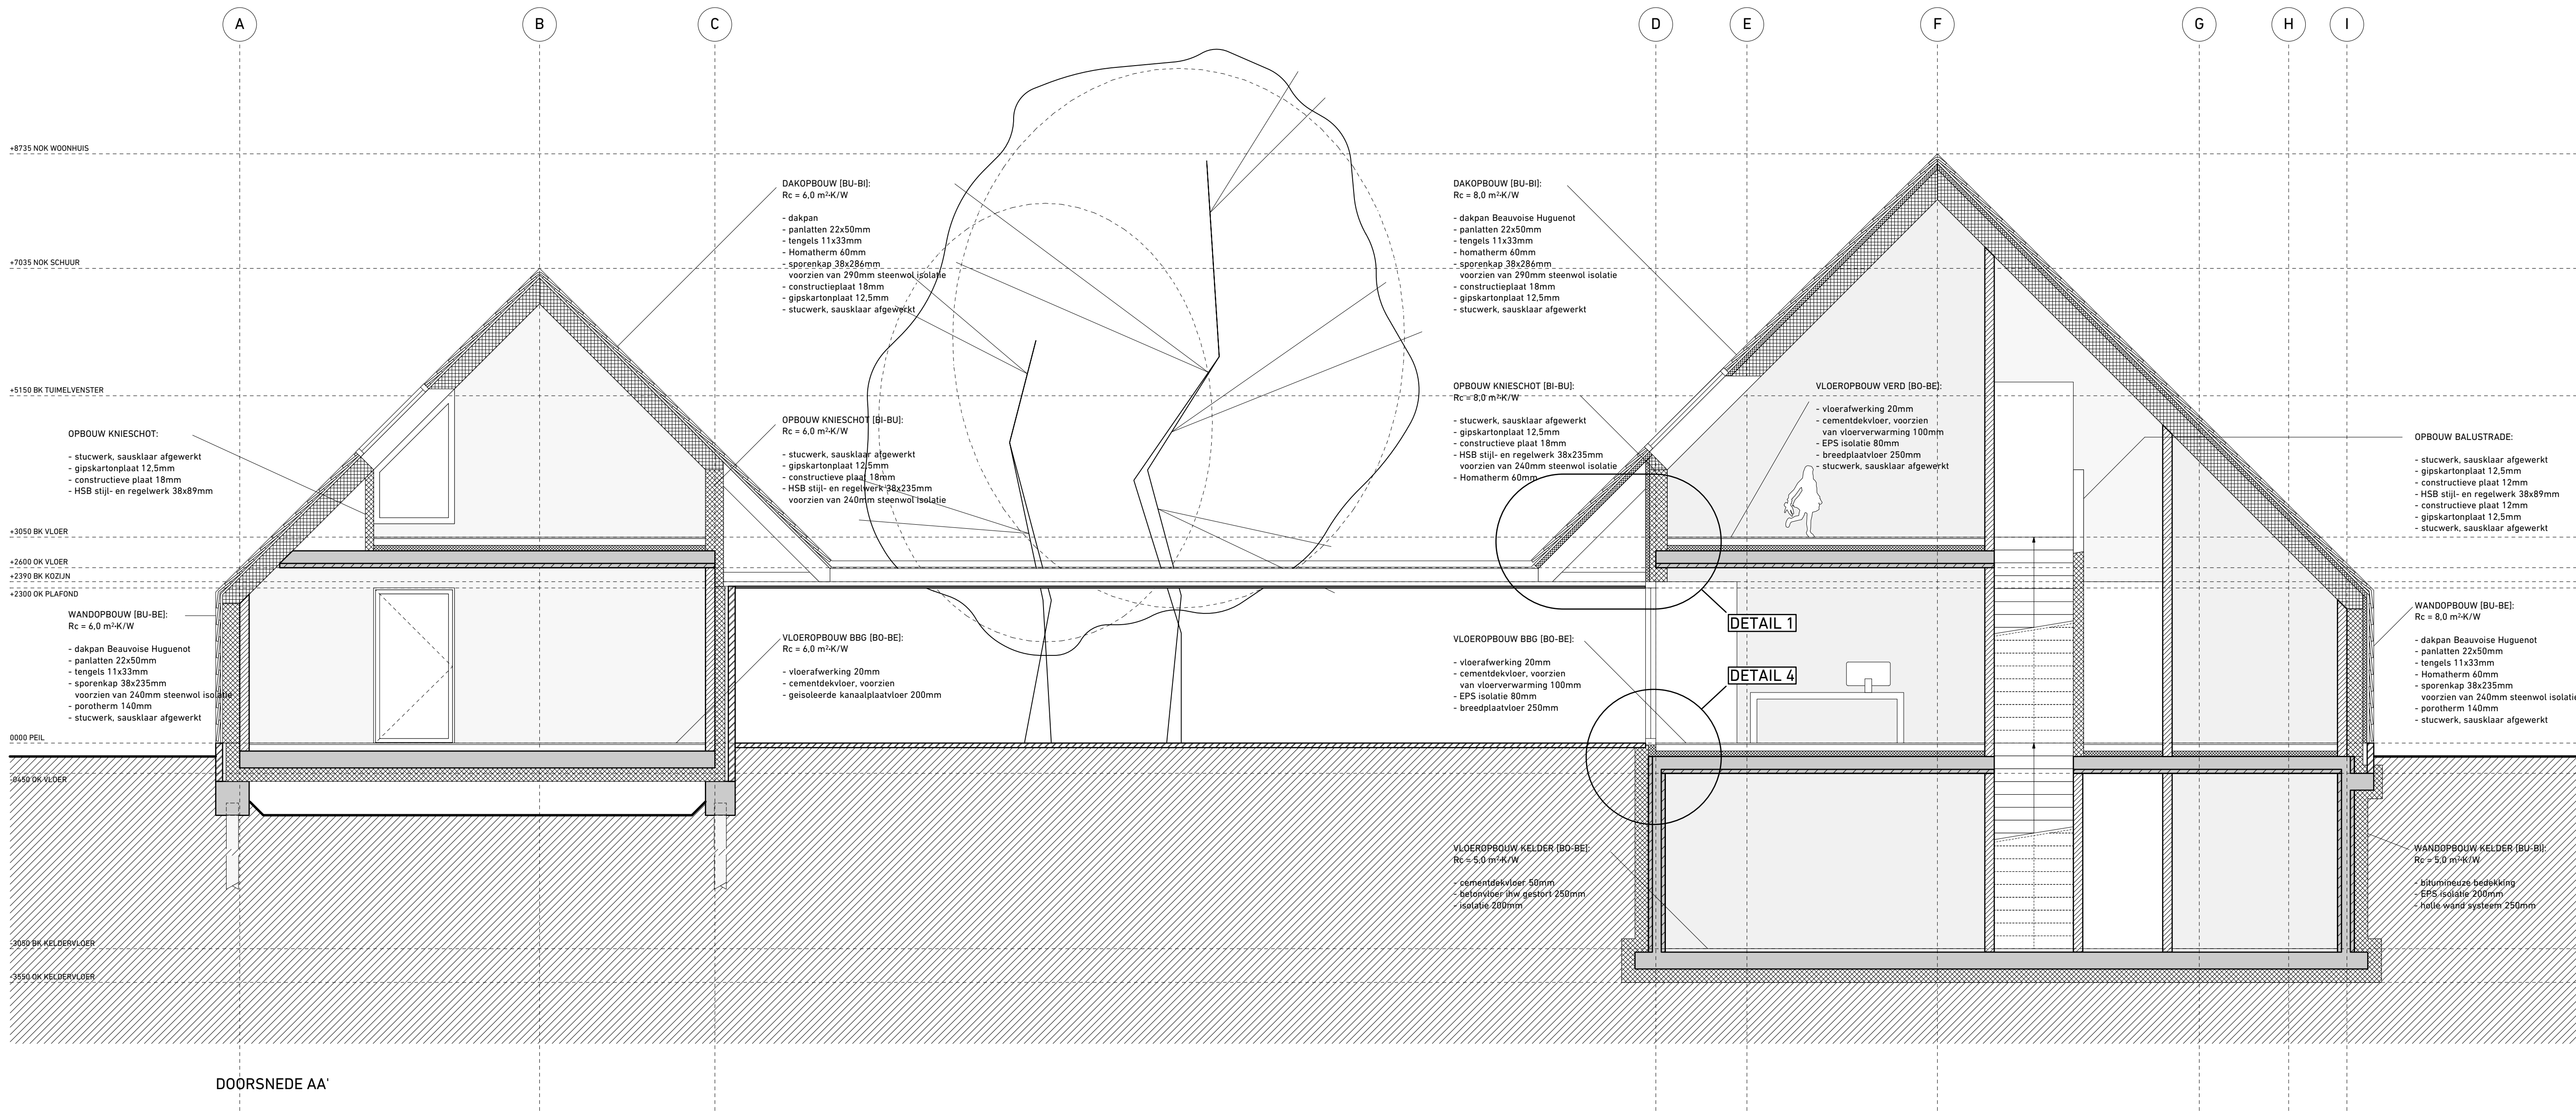

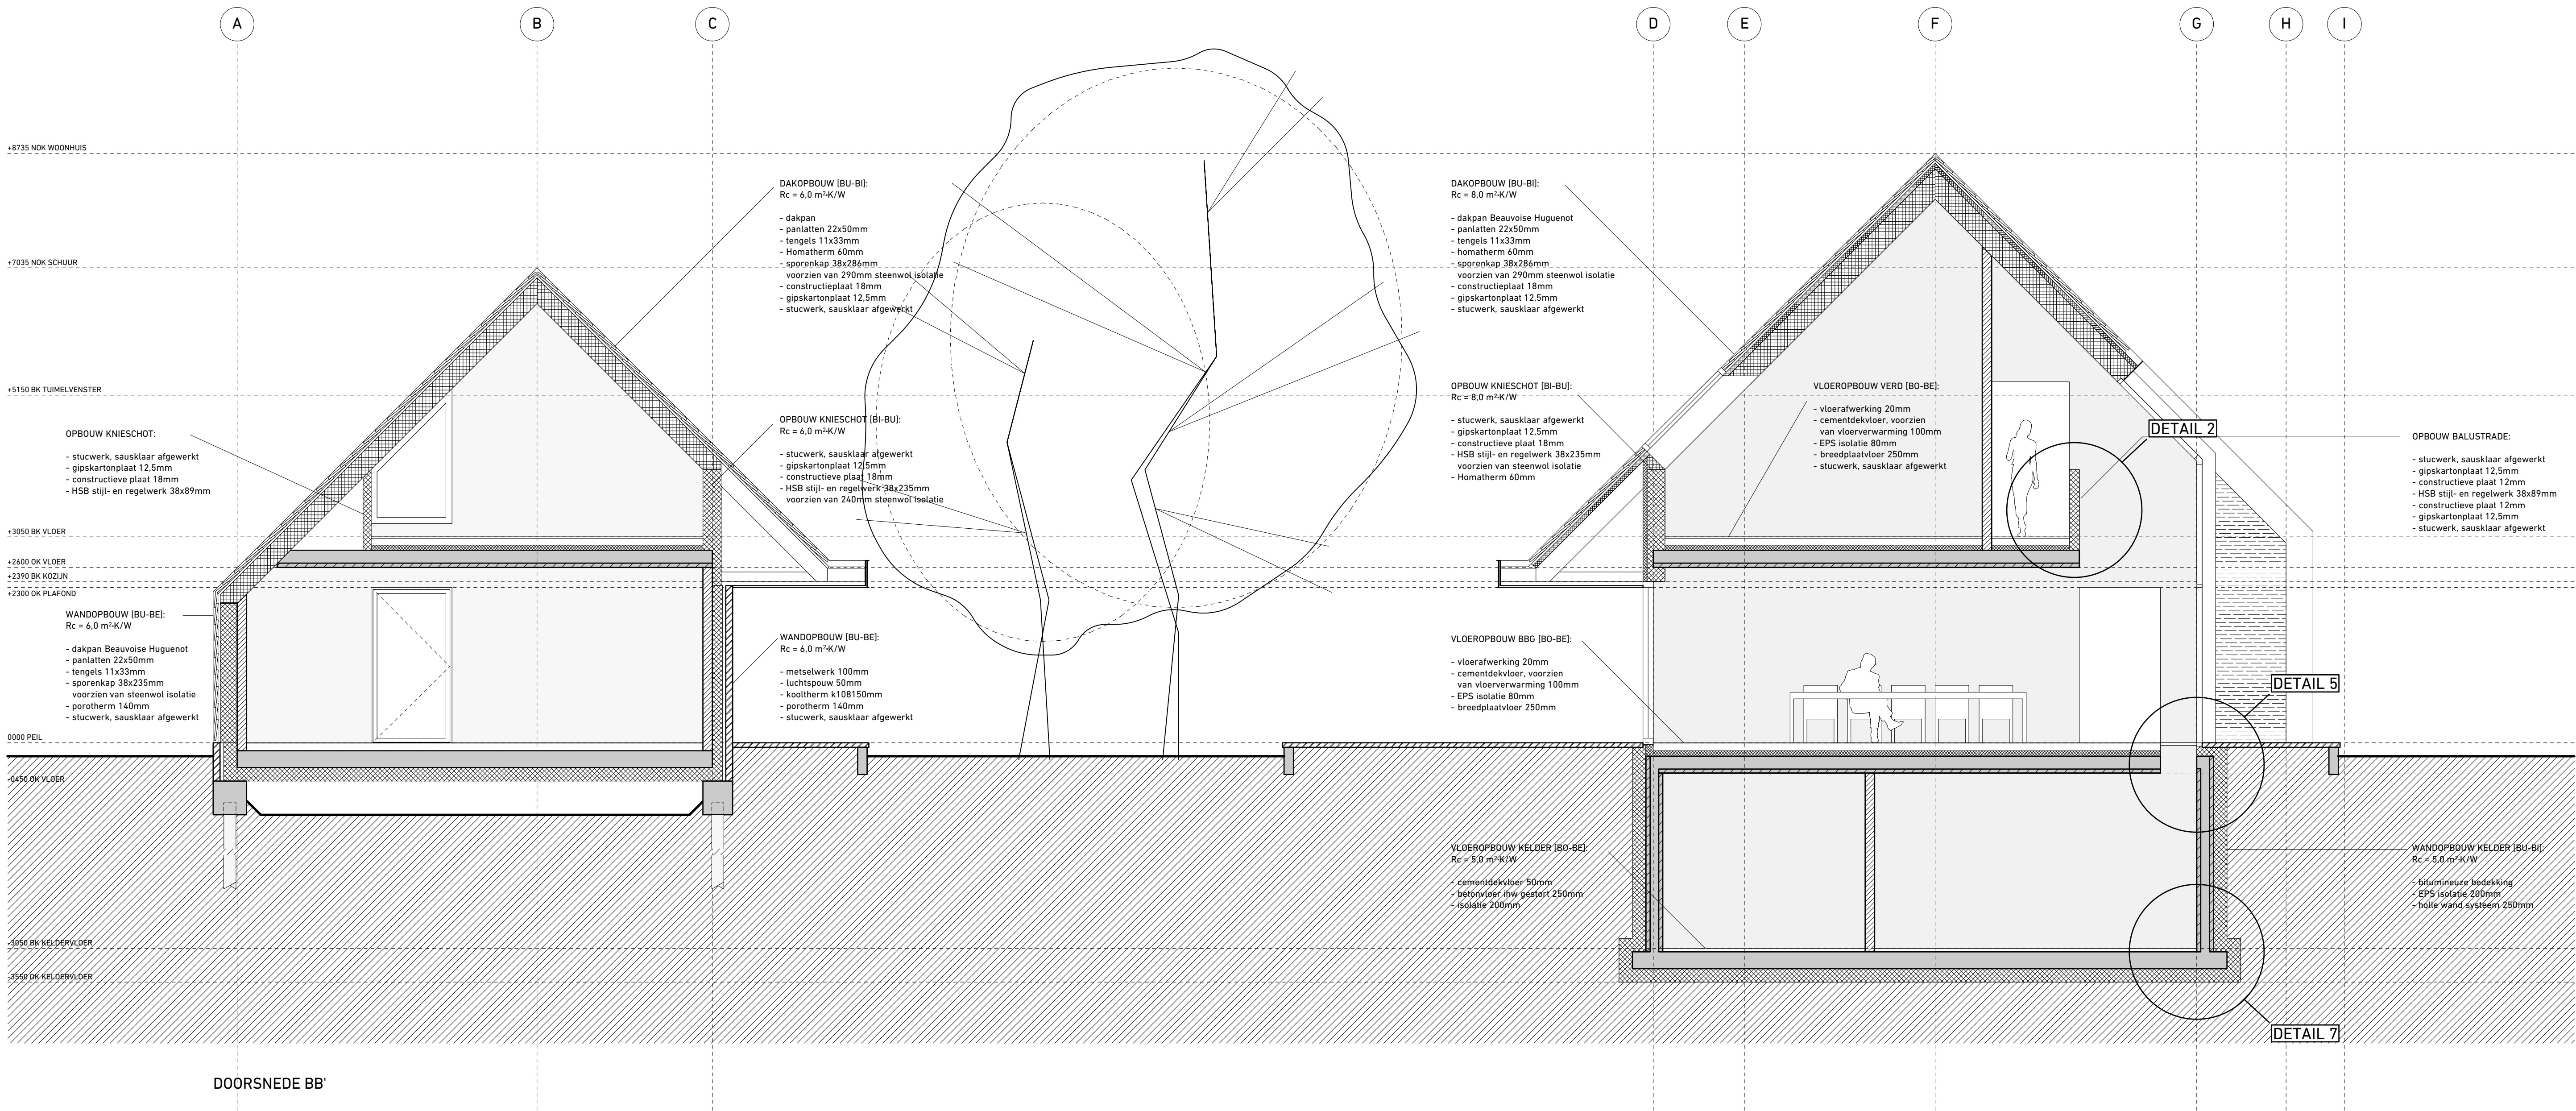

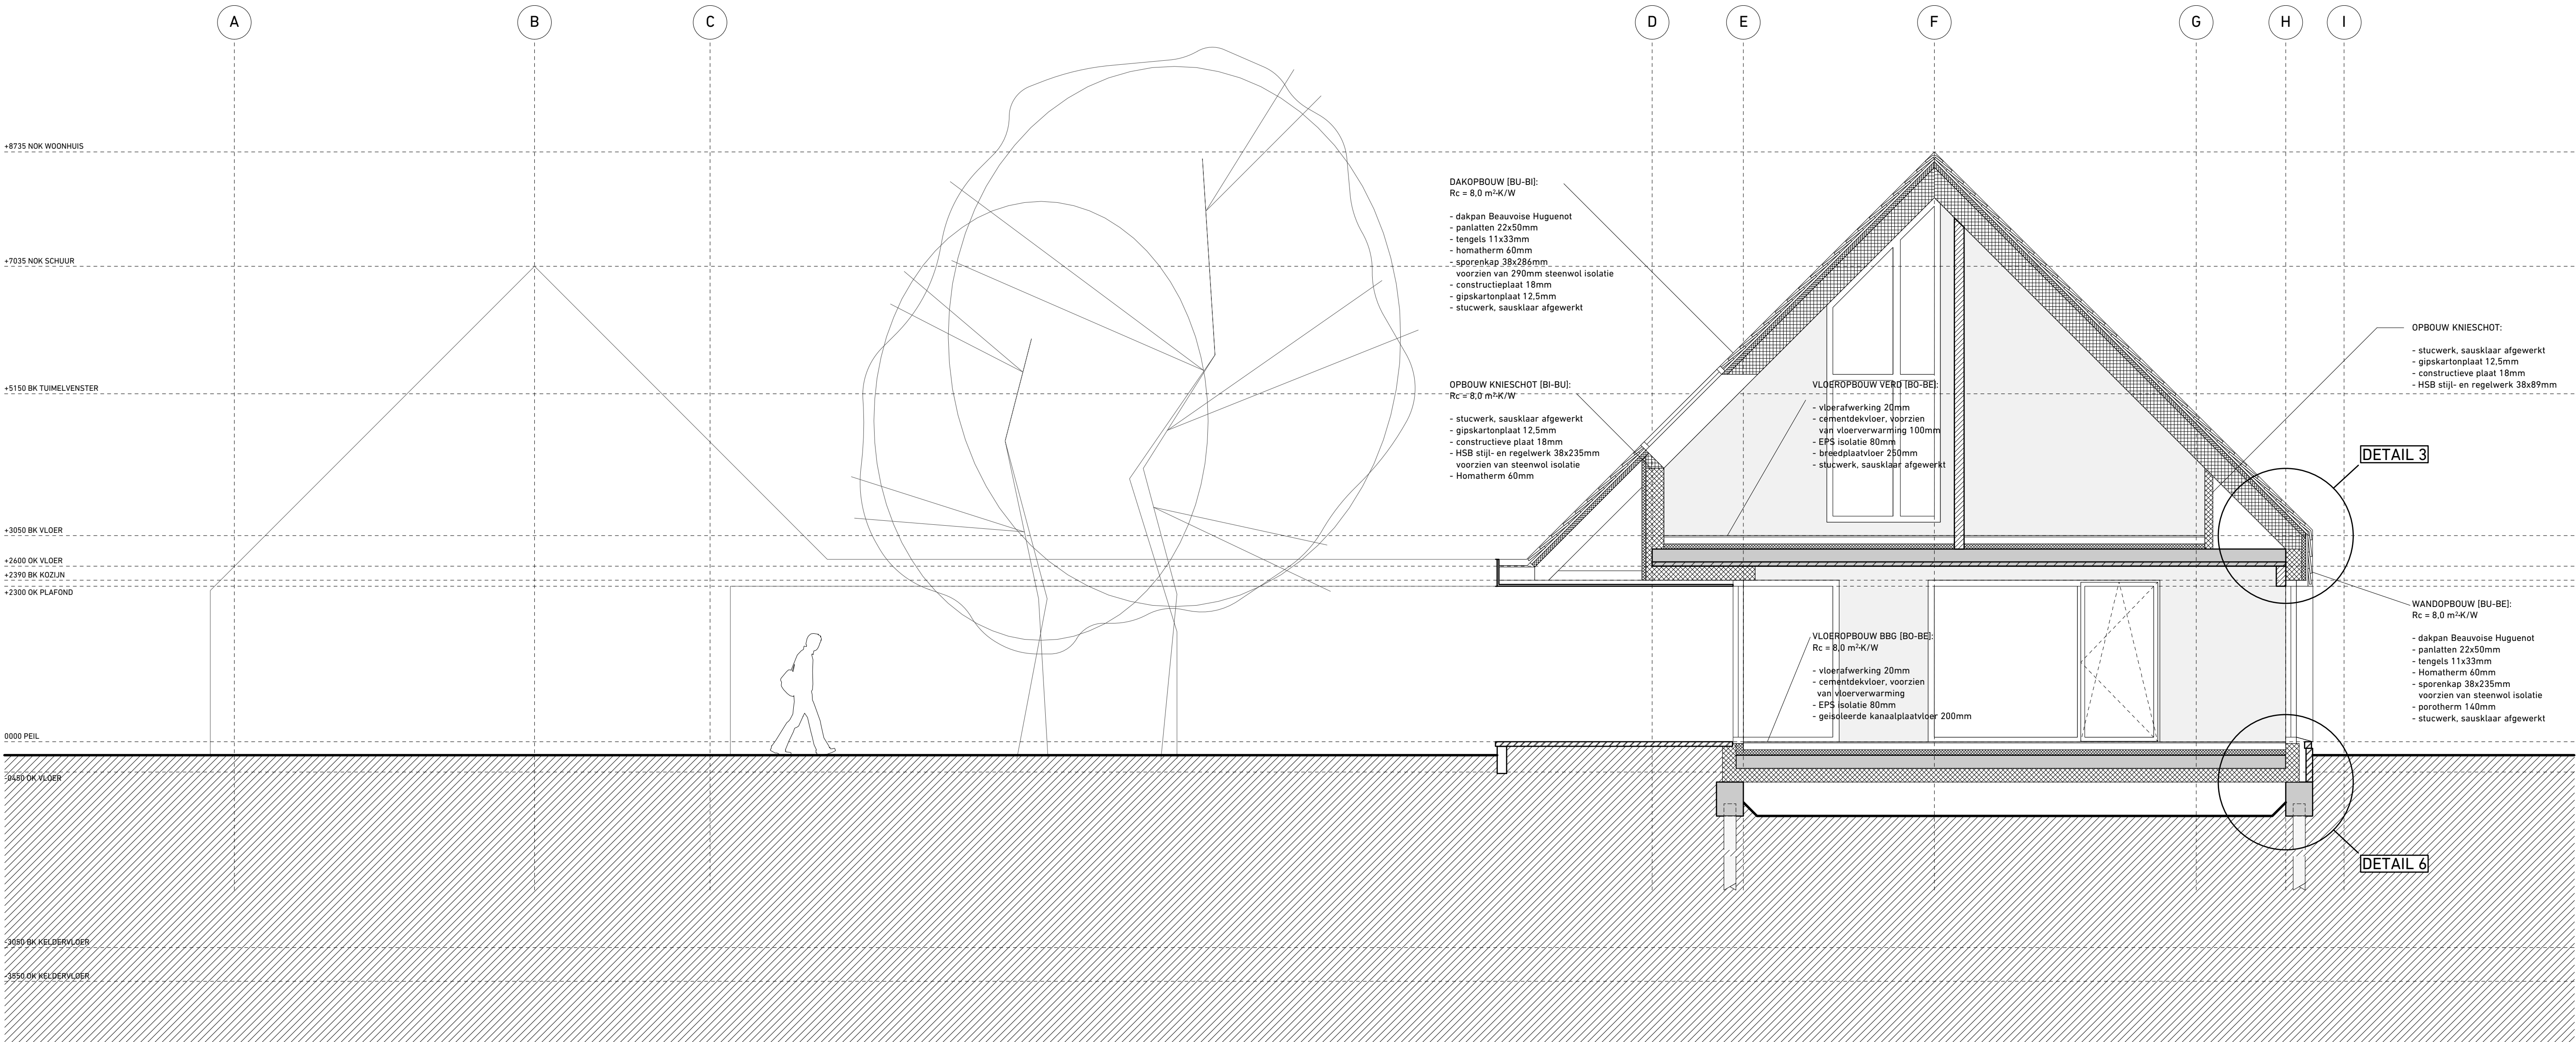

DOORSNEDE CC'

