


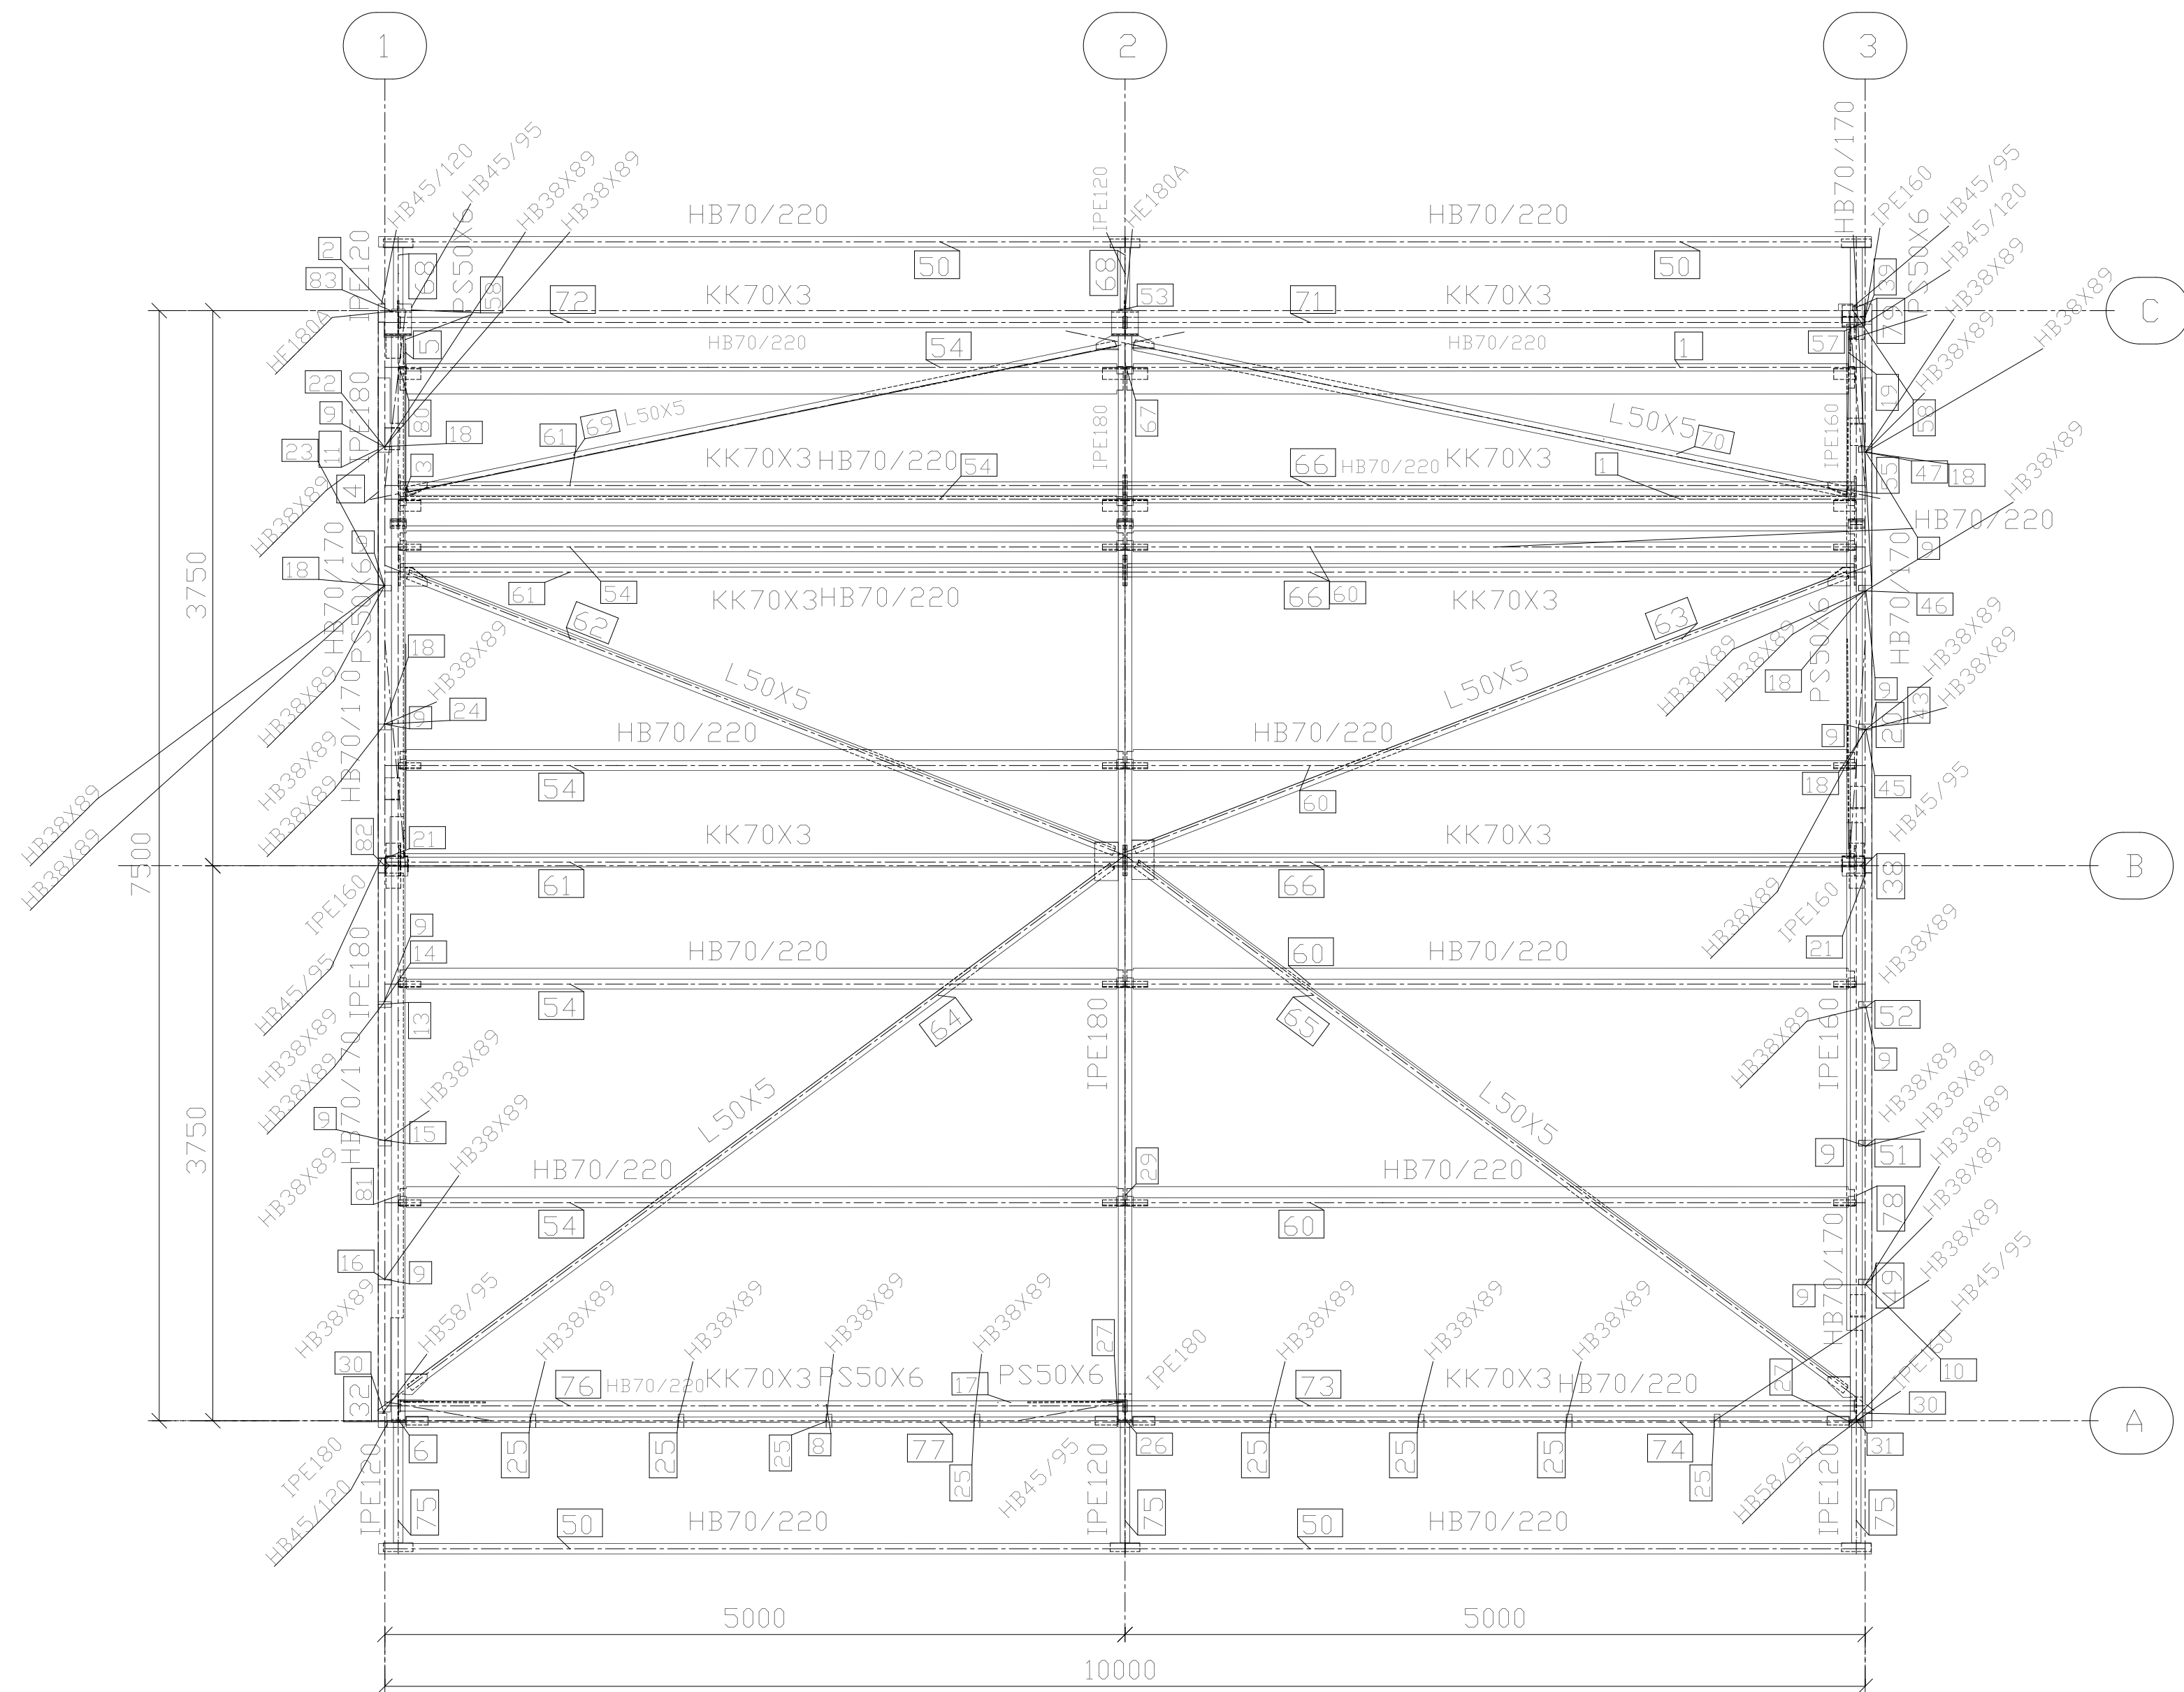

dakoverzicht

KLOEZE bv ENGINEERING		WERK Nieuwbouw schuur	
7921 AA Zuidwolde Zuider-Kerkes Industrieweg 3 7921 JP Zuidwolde		KLANT Venekamp	
TEKENAAR HD		LOKATIE Peest	
ISSUED		TEKENINGNUMMER	REVISIE
		9111	REVISIEDATUM
		dk	REVISIETIJD
			25/08/15 15:27

