



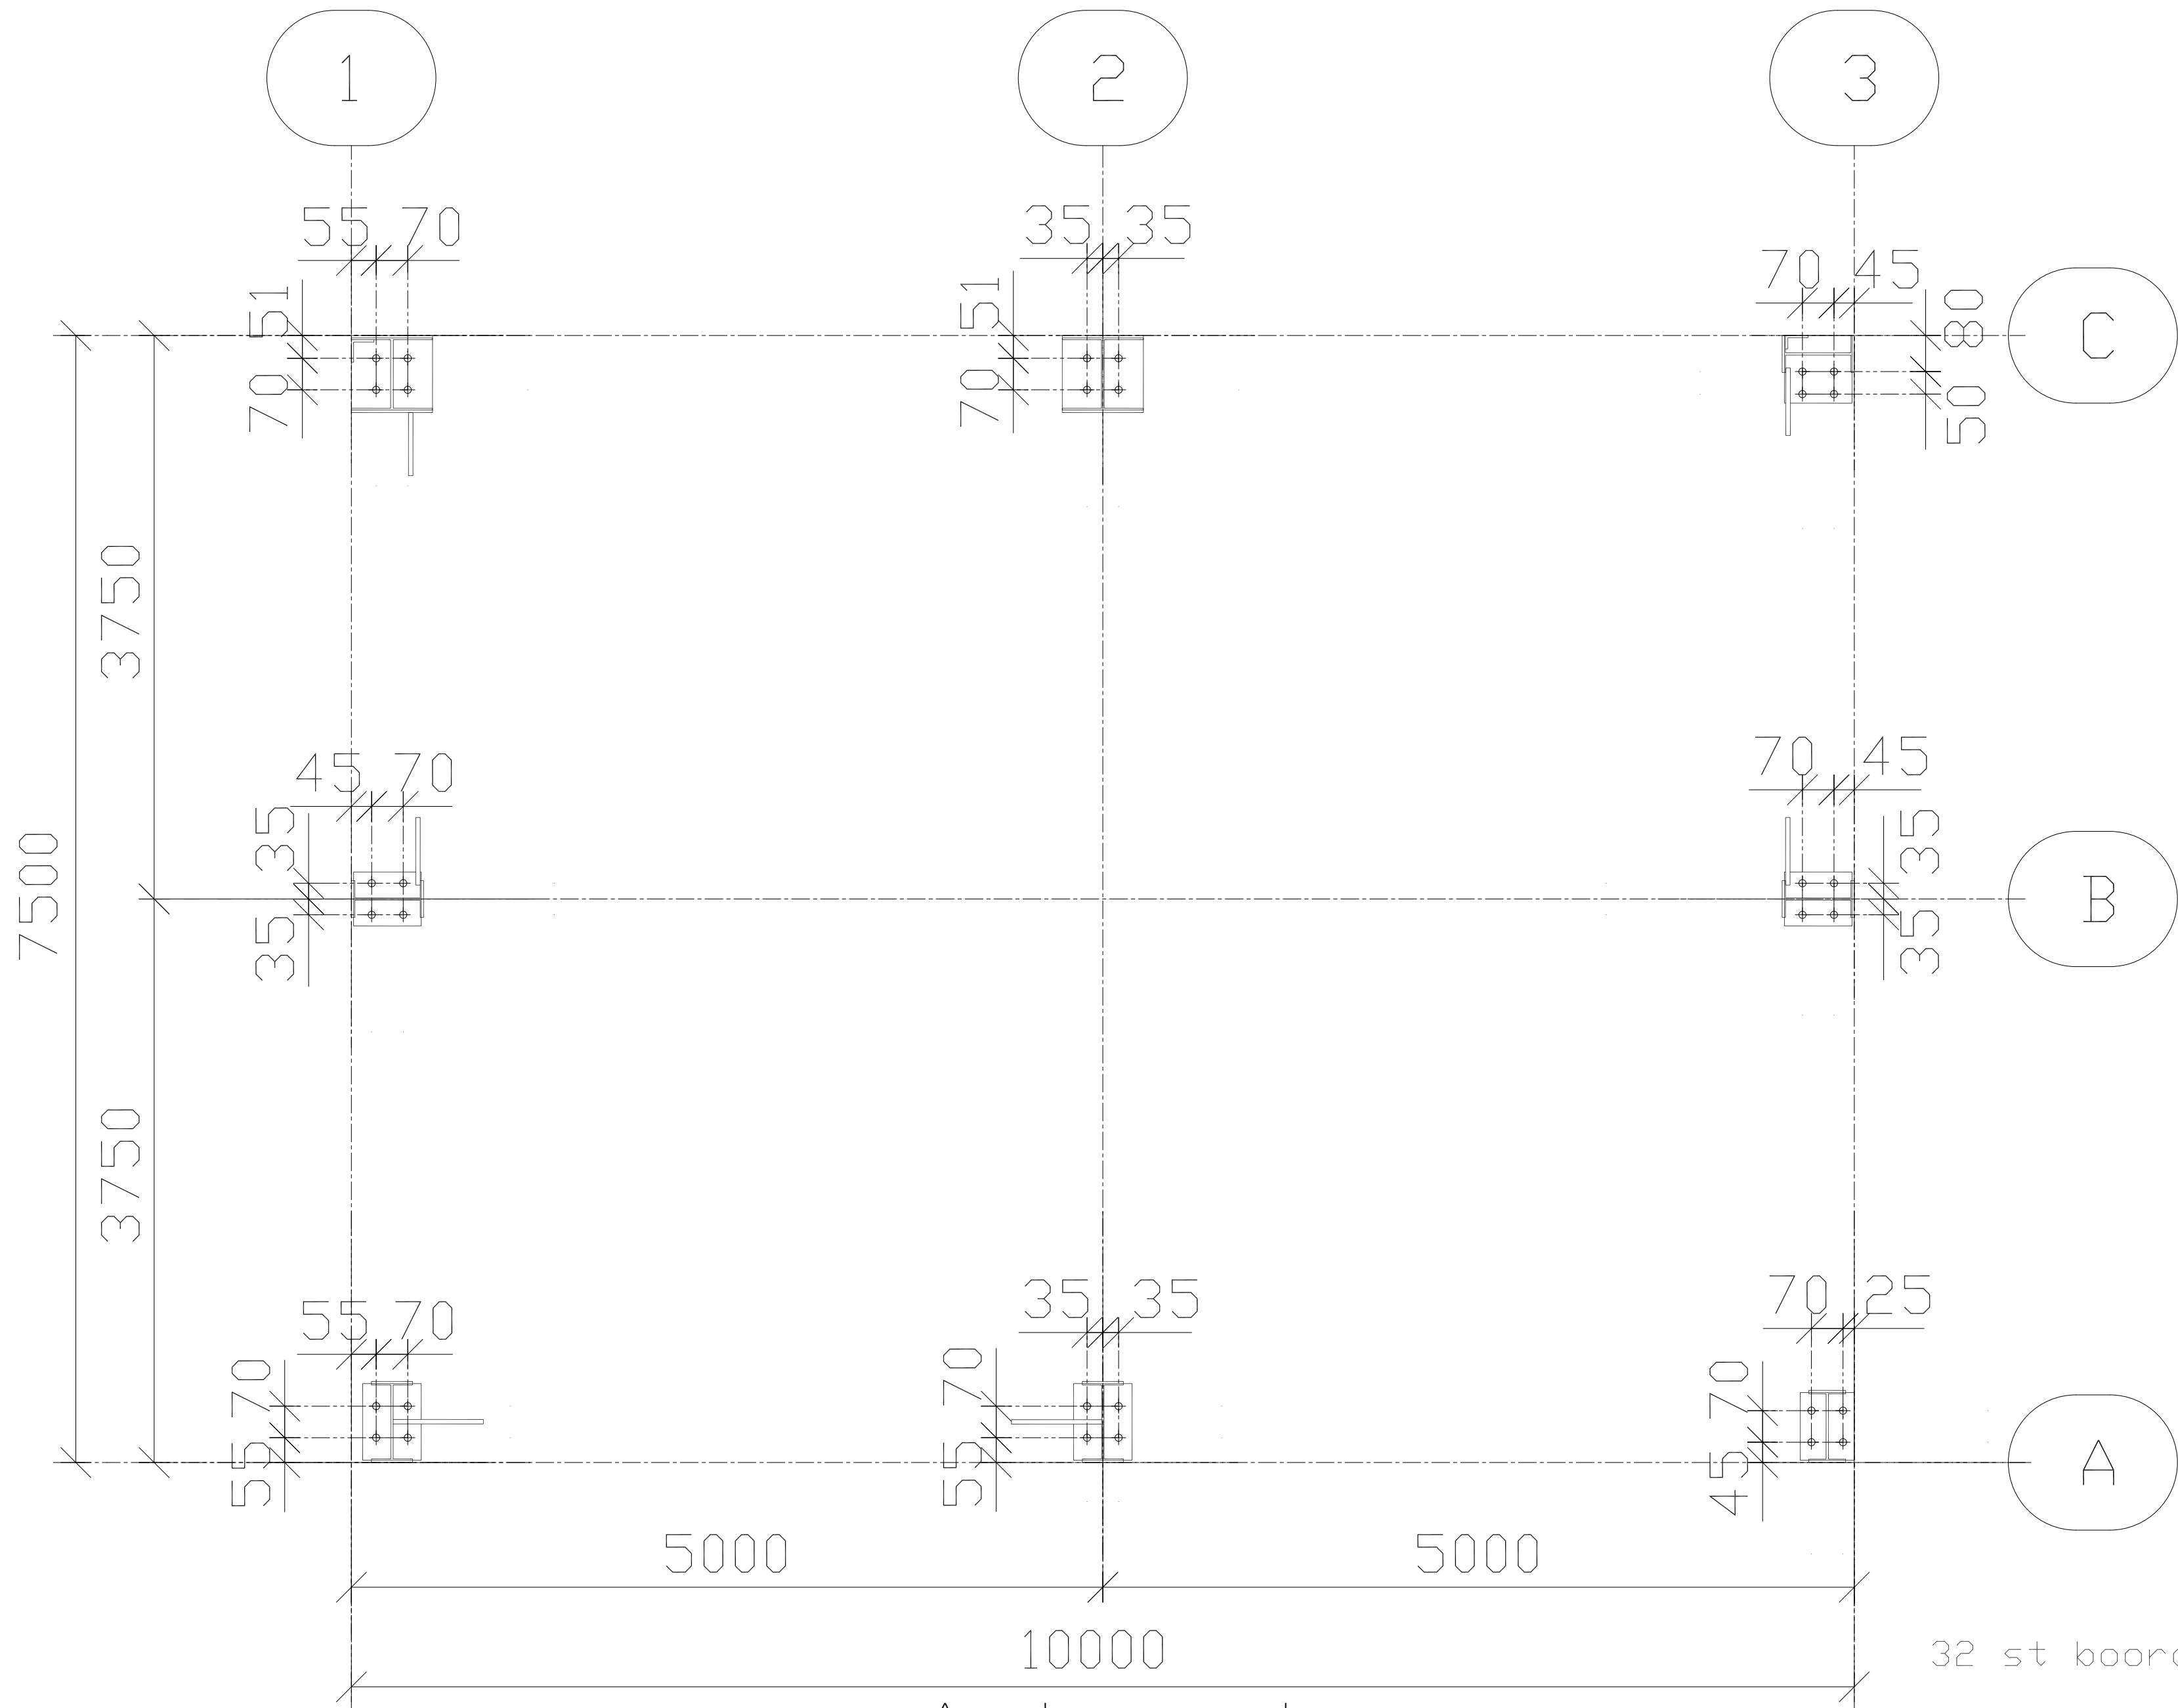

Ankerplan

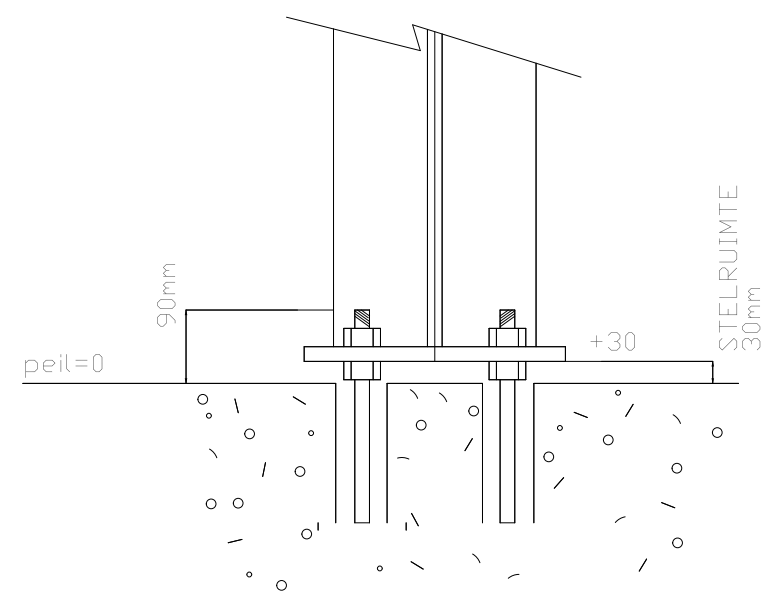

32 st booranker M16 + 64 st moeren M16

KLOEZE bv ENGINEERING		WERK Nieuwbouw schuur			
7921 AA Zuidwolde		KLANT Venekamp			
Zuiden-Kerkes		LIDKATIE Peest			
Industrieweg 3		TEKENINGNUMMER			
7921 JP Zuidwolde		REVISIE			
TEL 0528-374374		REVISIEDATUM			
FAX 0528-370909		REVISIETIJD			
TEKENAAR		03			
dhr Dennis Dalmolen		01/09/15			
ISSUED		15:19			
9111		A2			