


Planontwikkeling Peize-zuid

Stedenbouwkundige inrichting 1:1000

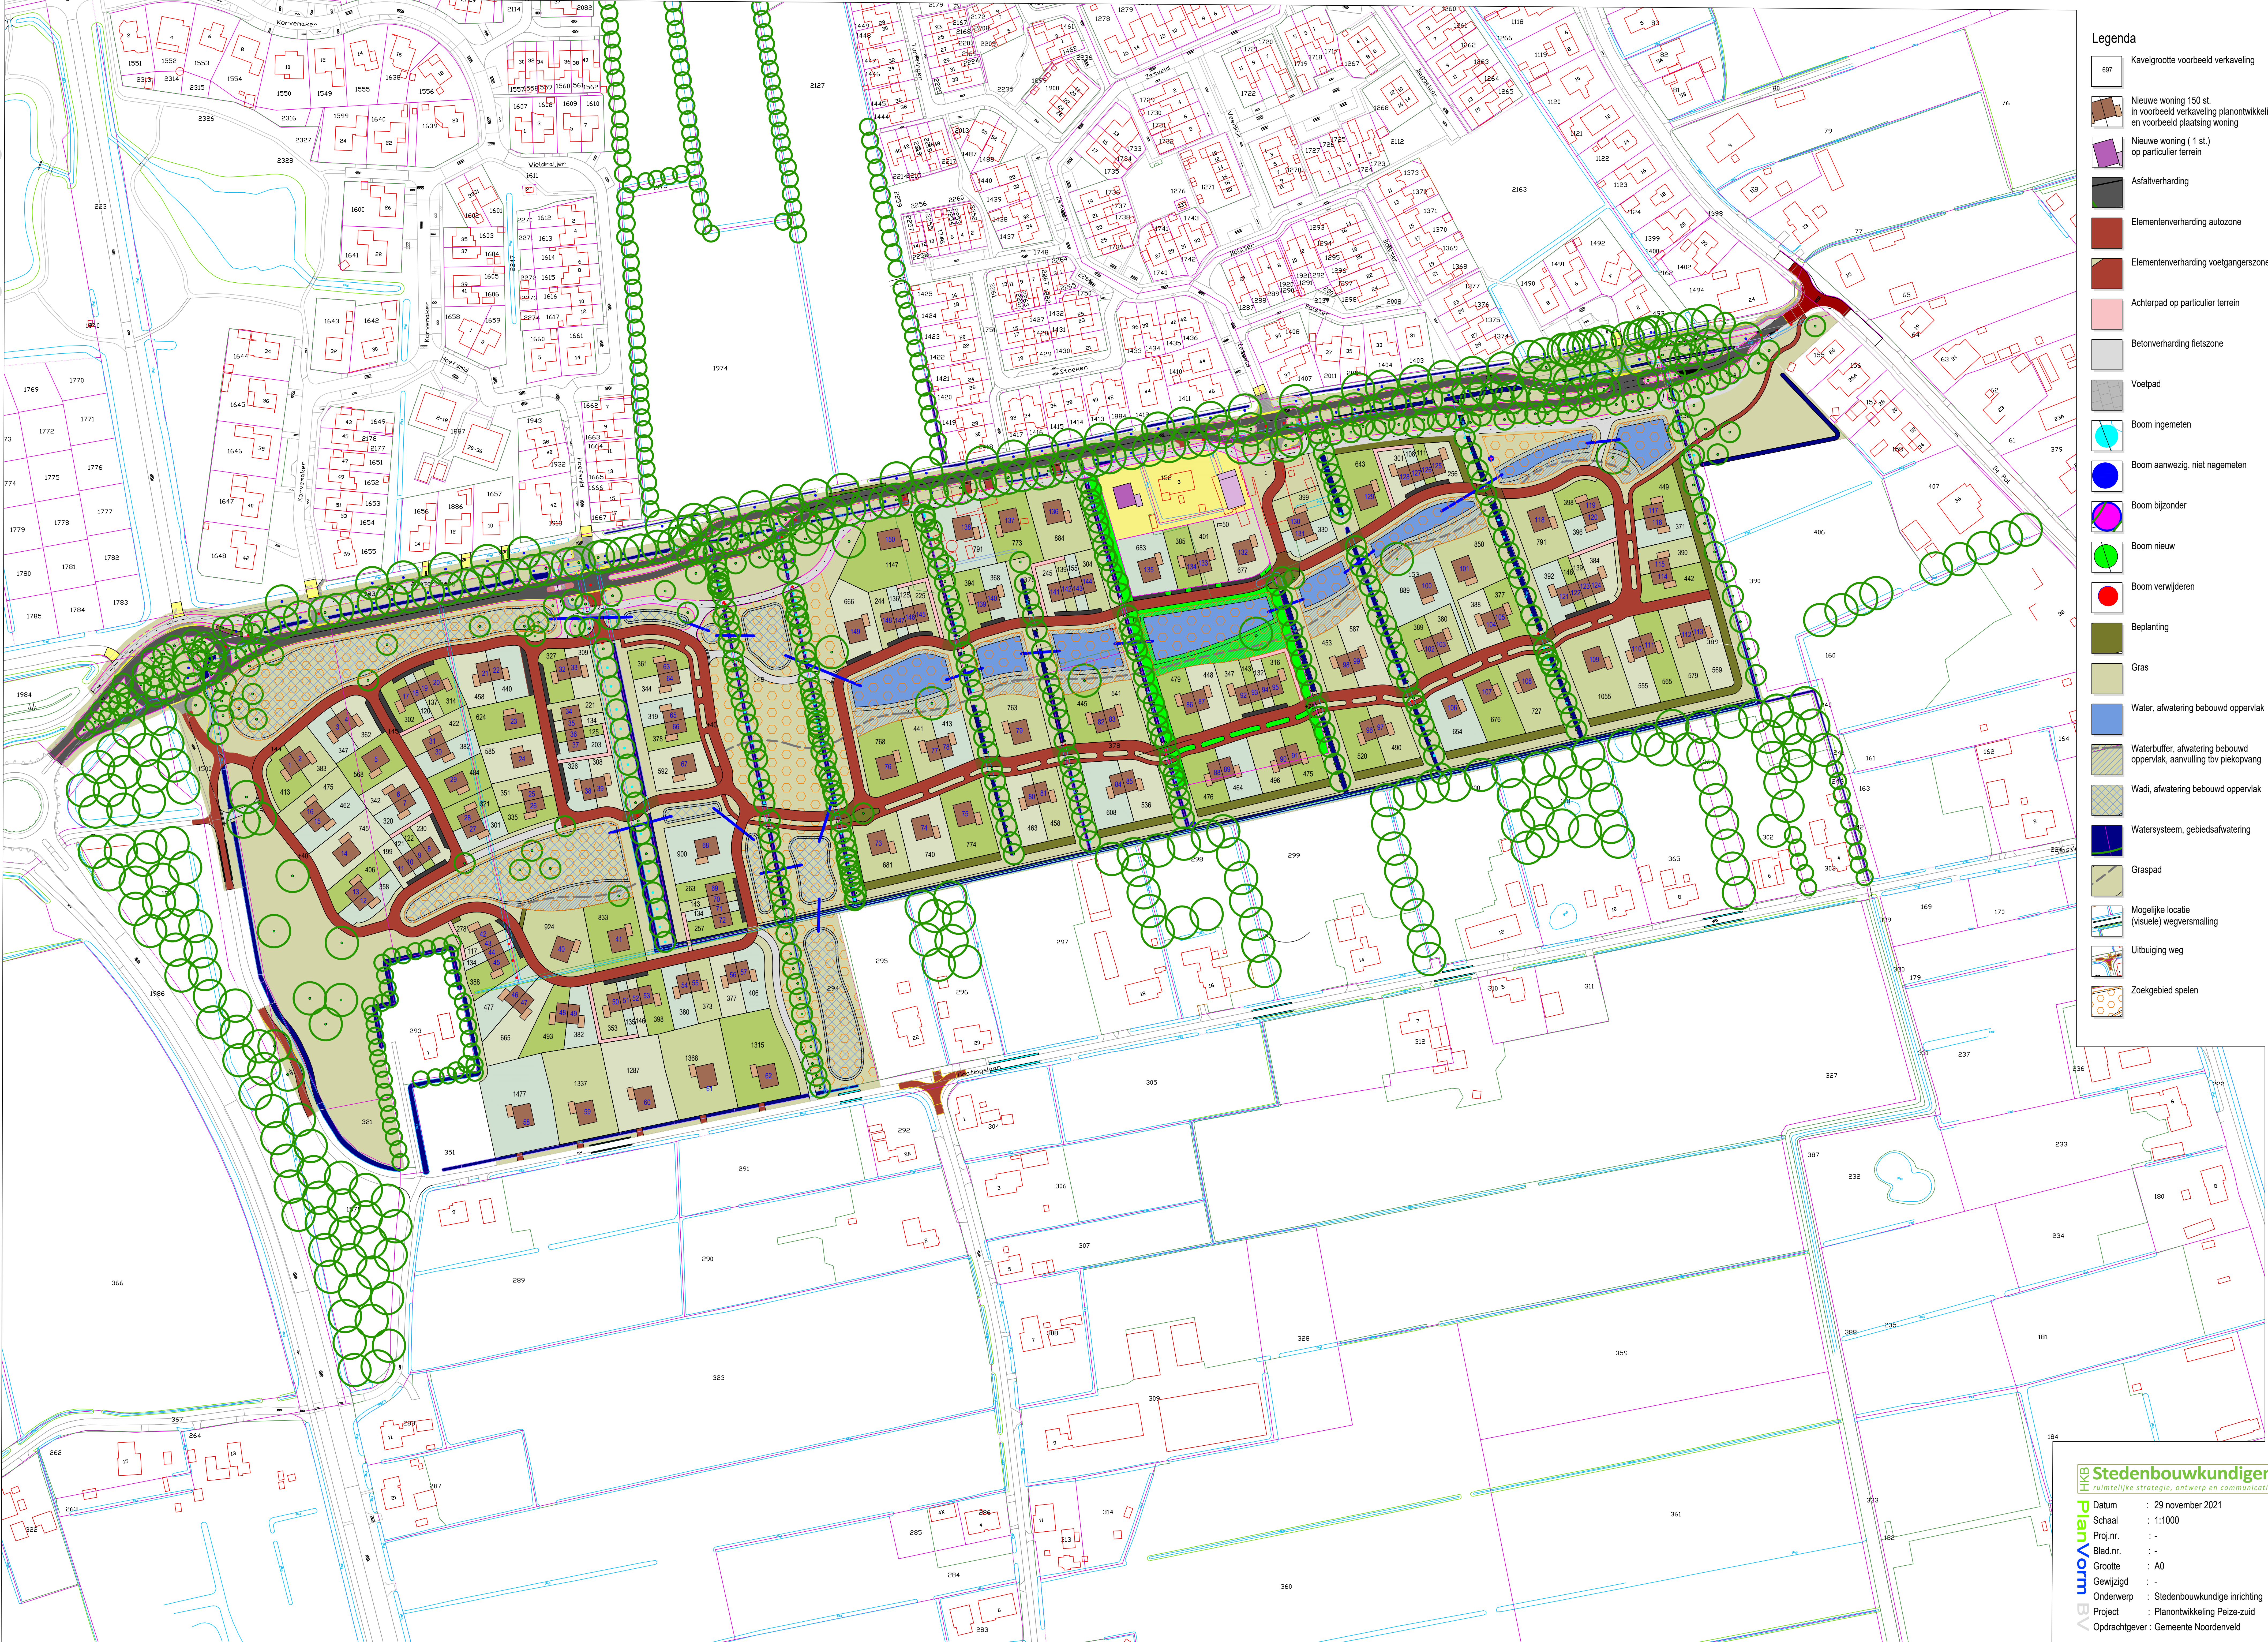

Legenda

697

Kavelgrootte voorbeeld verkaveling

Nieuwe woning 150 st.
in voorbeeld verkaveling planontwikkeling
en voorbeeld plaatsing woning

Nieuwe woning (1 st.)
op particulier terrein

Asfaltverharding

Elementenverharding autozone

Elementenverharding voetgangerszone

Achterpad op particulier terrein

Betonverharding fietszone

Voetpad

Boom ingemeten

Boom aanwezig, niet nagemeten

Boom bijzonder

Boom nieuw

Boom verwijderen

Beplanting

Gras

Water, afwatering bebouwd oppervlak

Waterbuffer, afwatering bebouwd
oppervlak, aanvulling tlv piekvang

Wadi, afwatering bebouwd oppervlak

Watersysteem, gebiedsafwatering

Graspad

Mogelijke locatie
(visuele) wegversmalling

Uitbuiing weg

Zoekgebied spelen

BK

Stedenbouwkundigen

ruimtelijke strategie, ontwerp en communicatie

Datum

: 29 november 2021

Schaal

: 1:1000

Proj.nr.

: -

Blad.nr.

: -

Grootte

: A0

Gewijzigd

: -

Onderwerp

: Stedenbouwkundige inrichting

Project

: Planontwikkeling Peize-zuid

Opdrachtgever

: Gemeente Noordenveld