



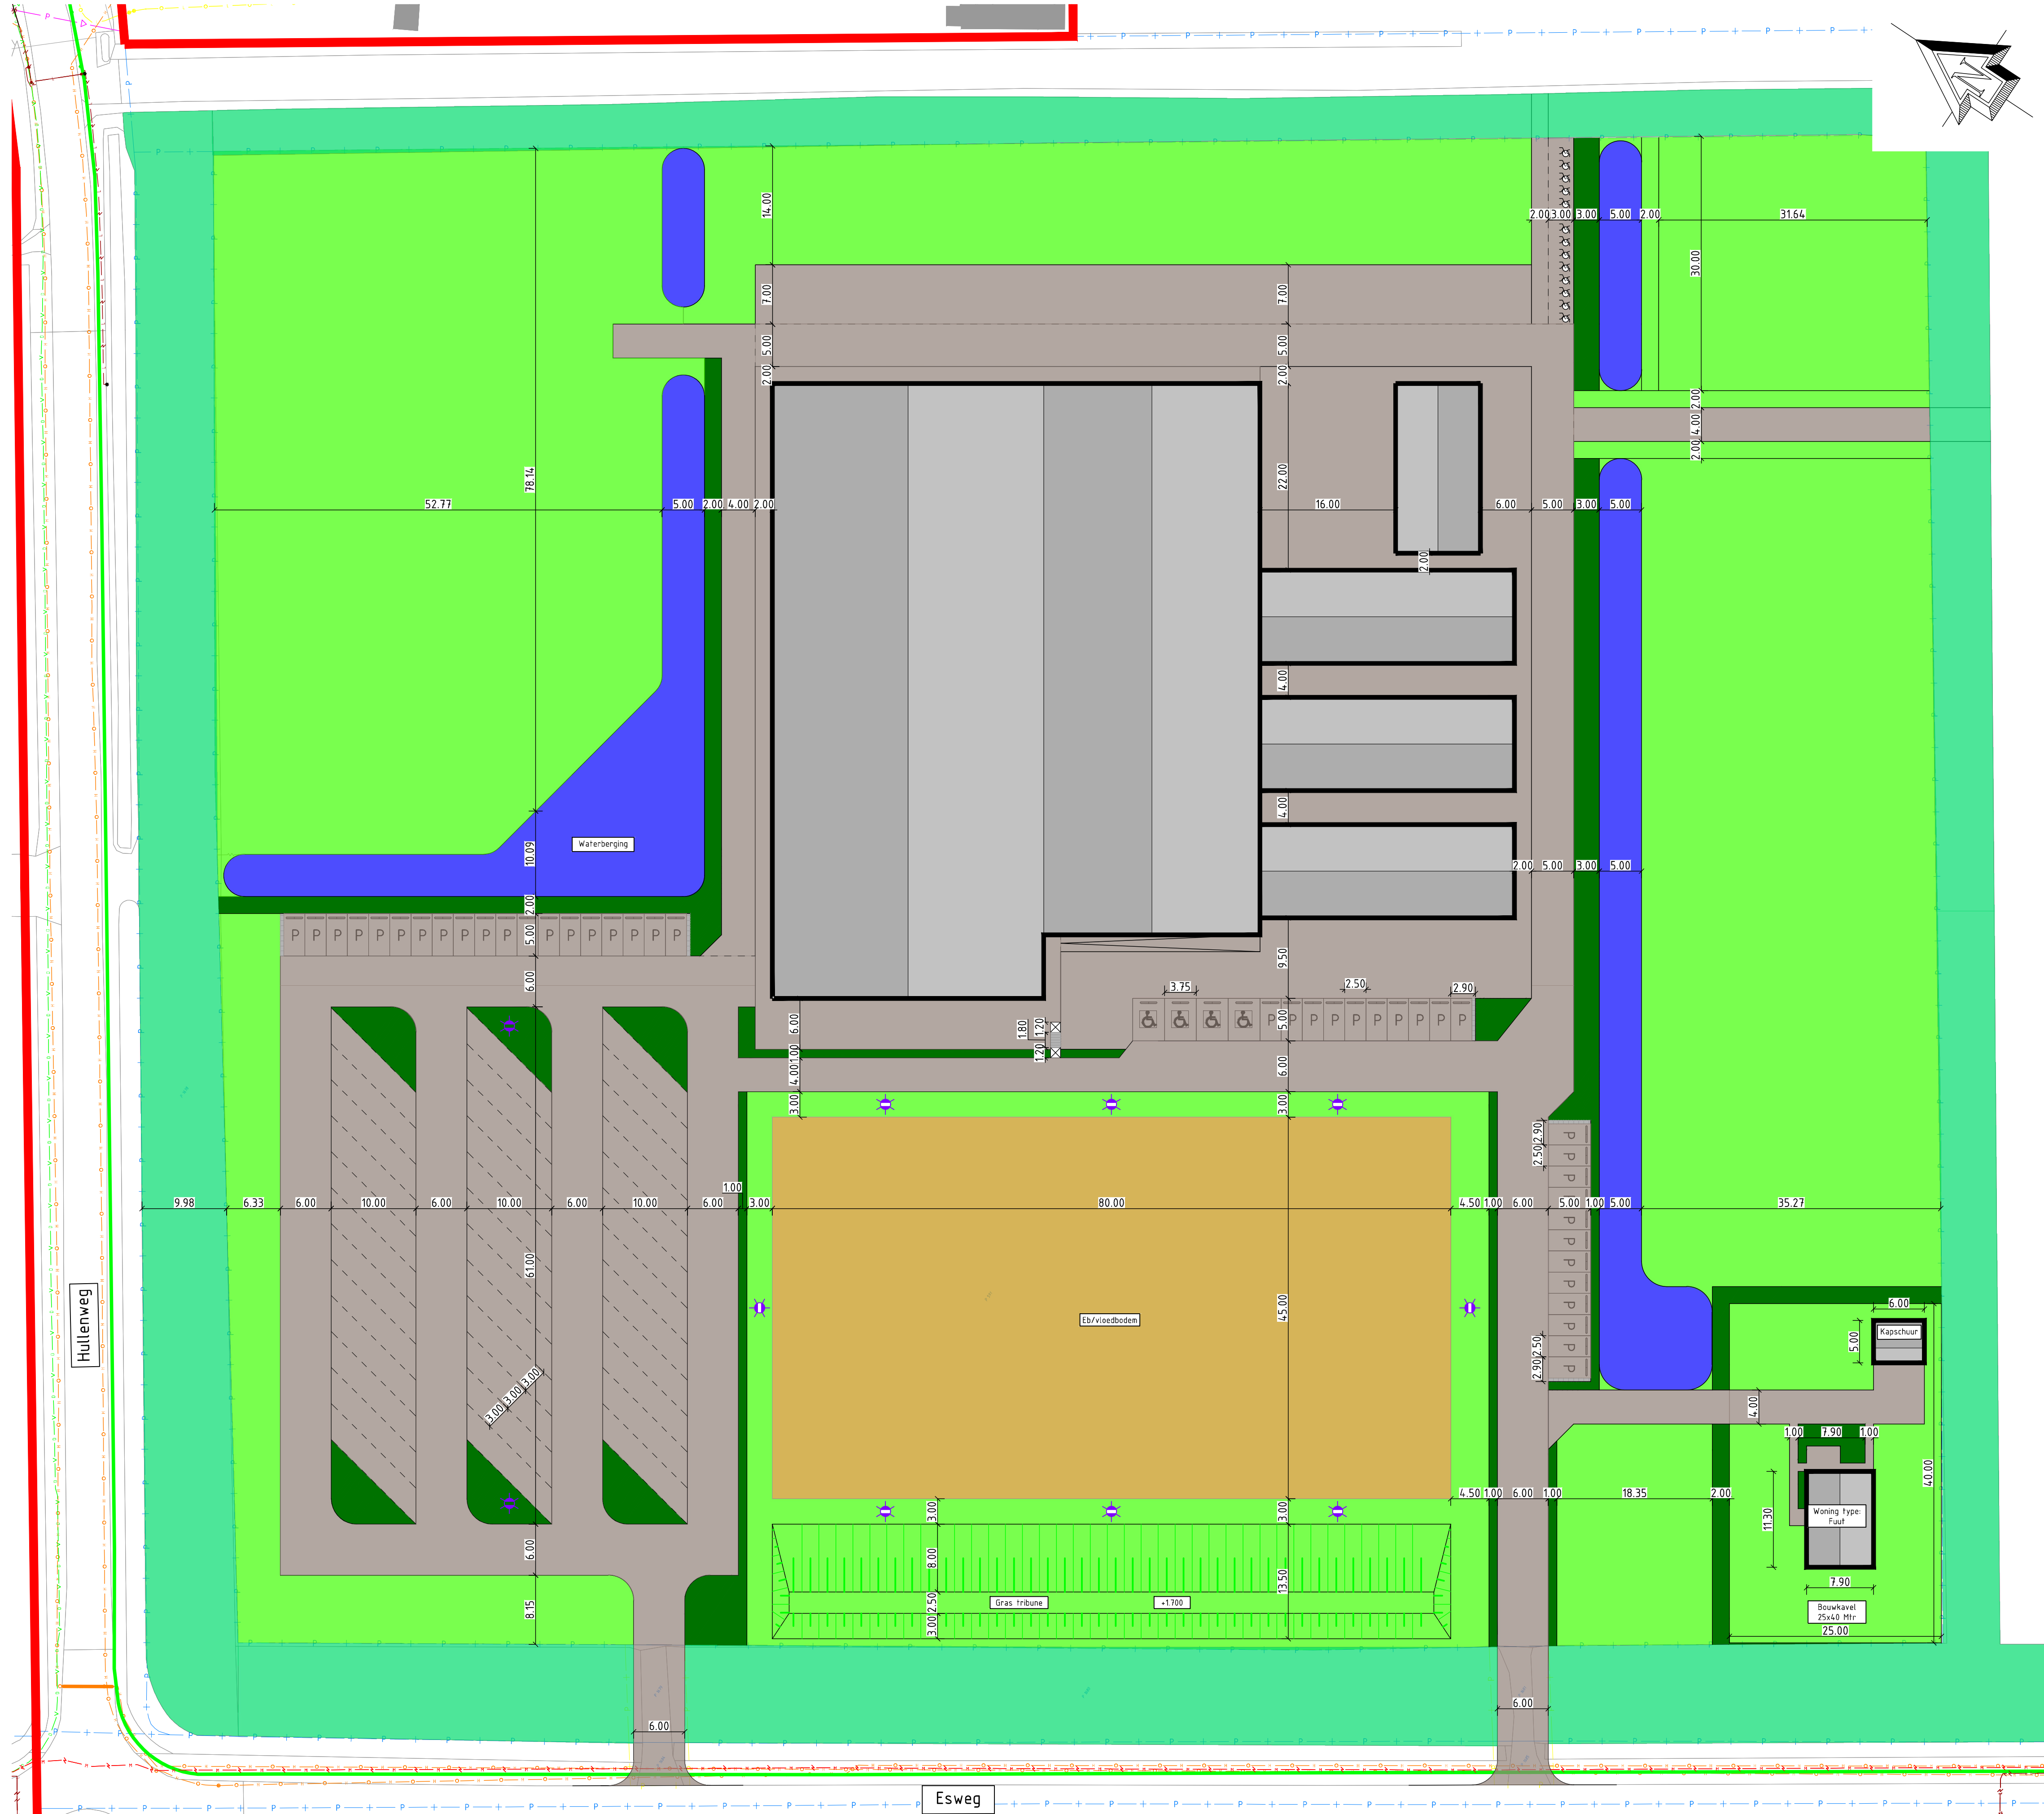

SITUATIE
SCHAAL 1 : 400

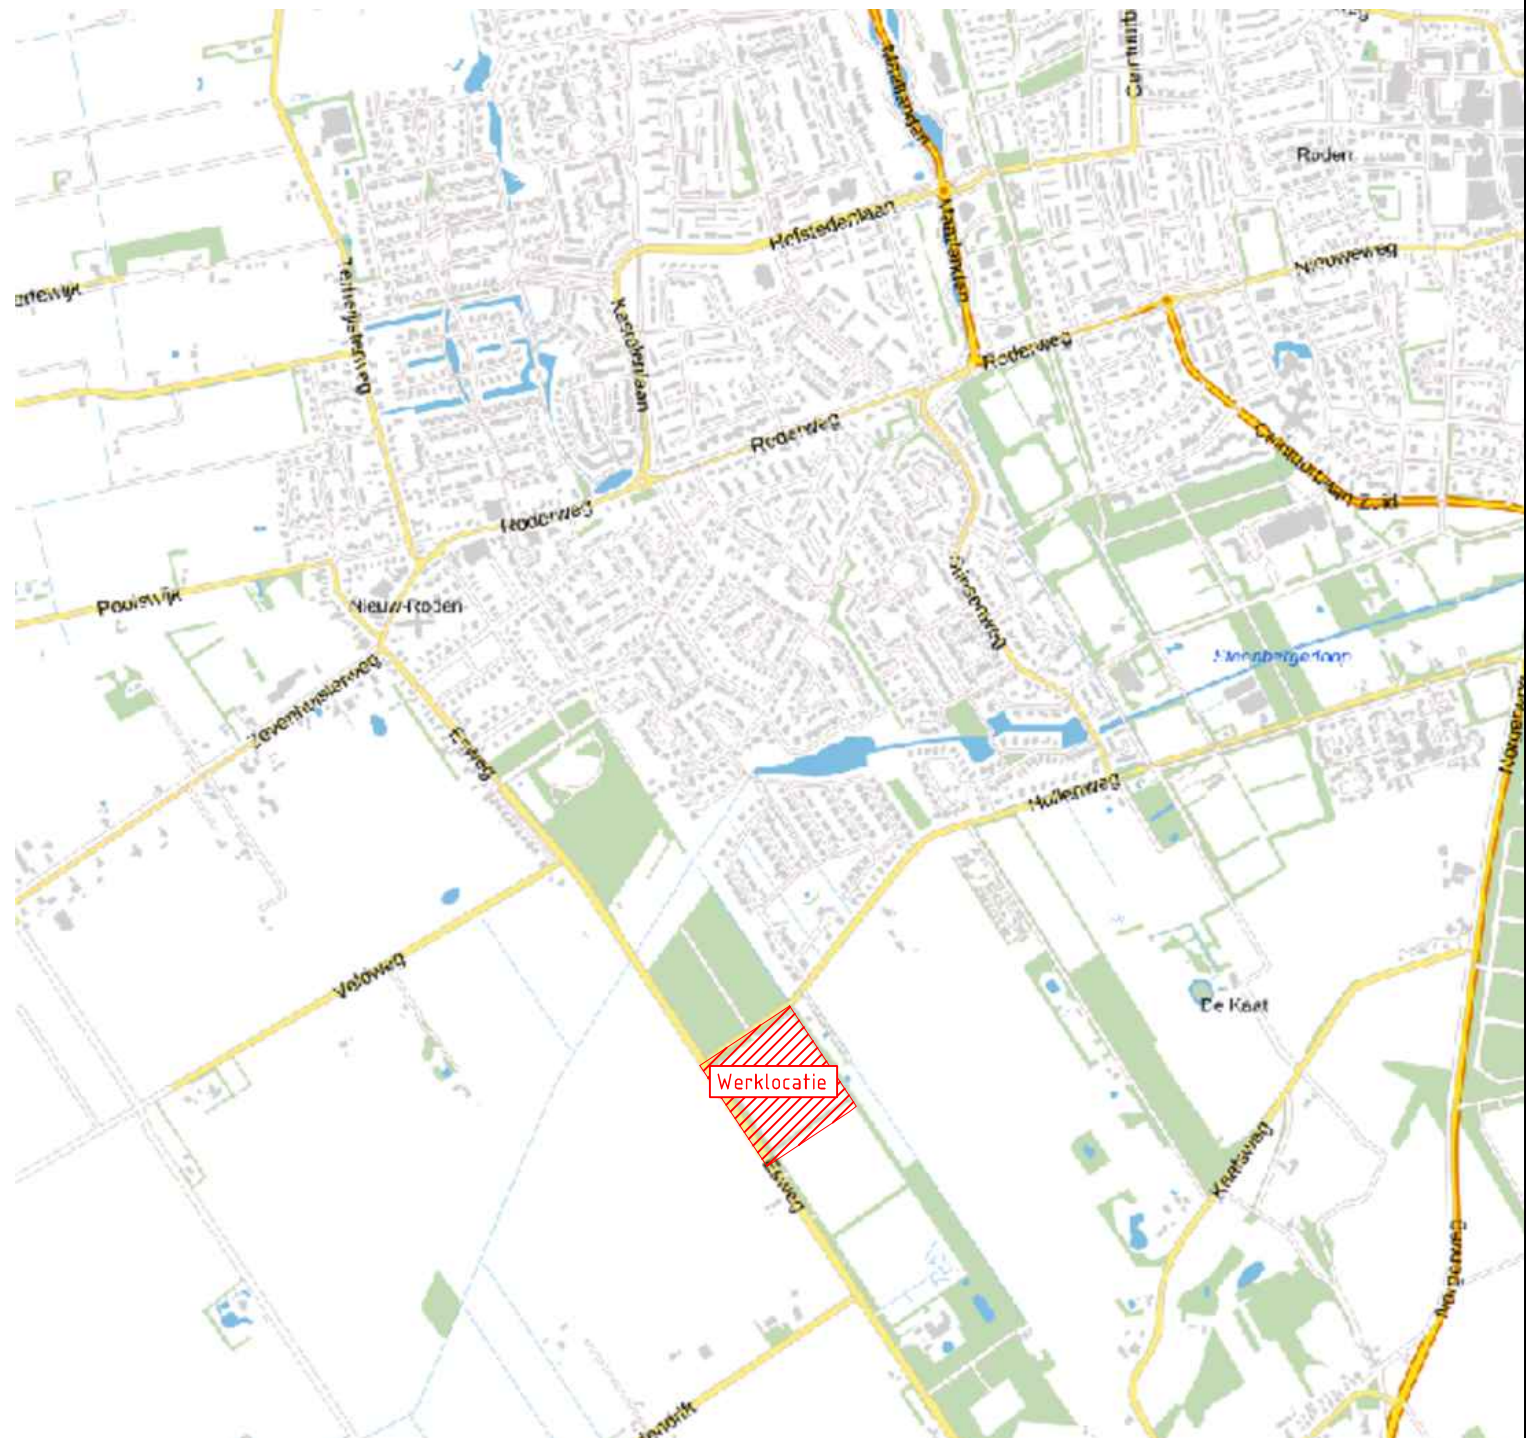

SITUATIE
SCHAAL 1 : 15000

LEGENDA

Bestaande situatie:

- Bebouwing met huisnummer
- Geometrie
- Kadastrale grens
- Boswal
- Grens bestemmingsplan (agrarisch + archeologie 2)
- Data kabel
- Gas leiding (hogedruk)
- Gas leiding (lagedruk)
- Middenspannings kabel
- Persleiding riool

Nieuwe situatie:

- Geometrie
- Materiaal grens
- Verharding
- Eb/vloedbodem (zand)
- Gras
- Beplanting/haag
- Sloot/waterpartij
- Lichtmast
- Fietsenrek
- Beton trap, 6 treden 120x30x16,5cm
Min. vrije ruimte boven- en onderaan de trap 120 cm
- Mindervalide parkeerplaats 500x375cm
- Parkeerplaats 500x250cm

0 4 8 12 16m
Schaal 1:400

Maten in meters, tenzij anders is vermeld
Peilmaten in meters t.o.v. N.A.P., tenzij anders is vermeld
Materiaalmaten in millimeters, tenzij anders is vermeld
Diameters in millimeters, tenzij anders is vermeld

2.0	Aanpassingen verwerken arceringen	J. de Leuw	A. Visser	A. Visser	13-11-2023
1.0	Eerste uitgave	J. de Leuw	A. Visser	A. Visser	03-11-2023
versie	omschrijving	getekend	gecontroleerd	vrijgave	datum
OPDRACHTGEVER					SCHAAL
Romke Fabriek Infra Advies & Management					Zie tek
PROJECTOMSCHRIJVING					FORMAAT
Nieuwbouw manege Esweg Roden					A1 (594x841)
TEKENINGOMSCHRIJVING					BLAD IN BLADEN
Situatietekening					01 van 01
TEKENINGNUMMER					PROJECTNUMMER
ROD-WE-SIT-V0-Manege-Romke-Fabriek-V2.0					2023056
STATUS					
Definitief					

www.ITA-Advies.nl