


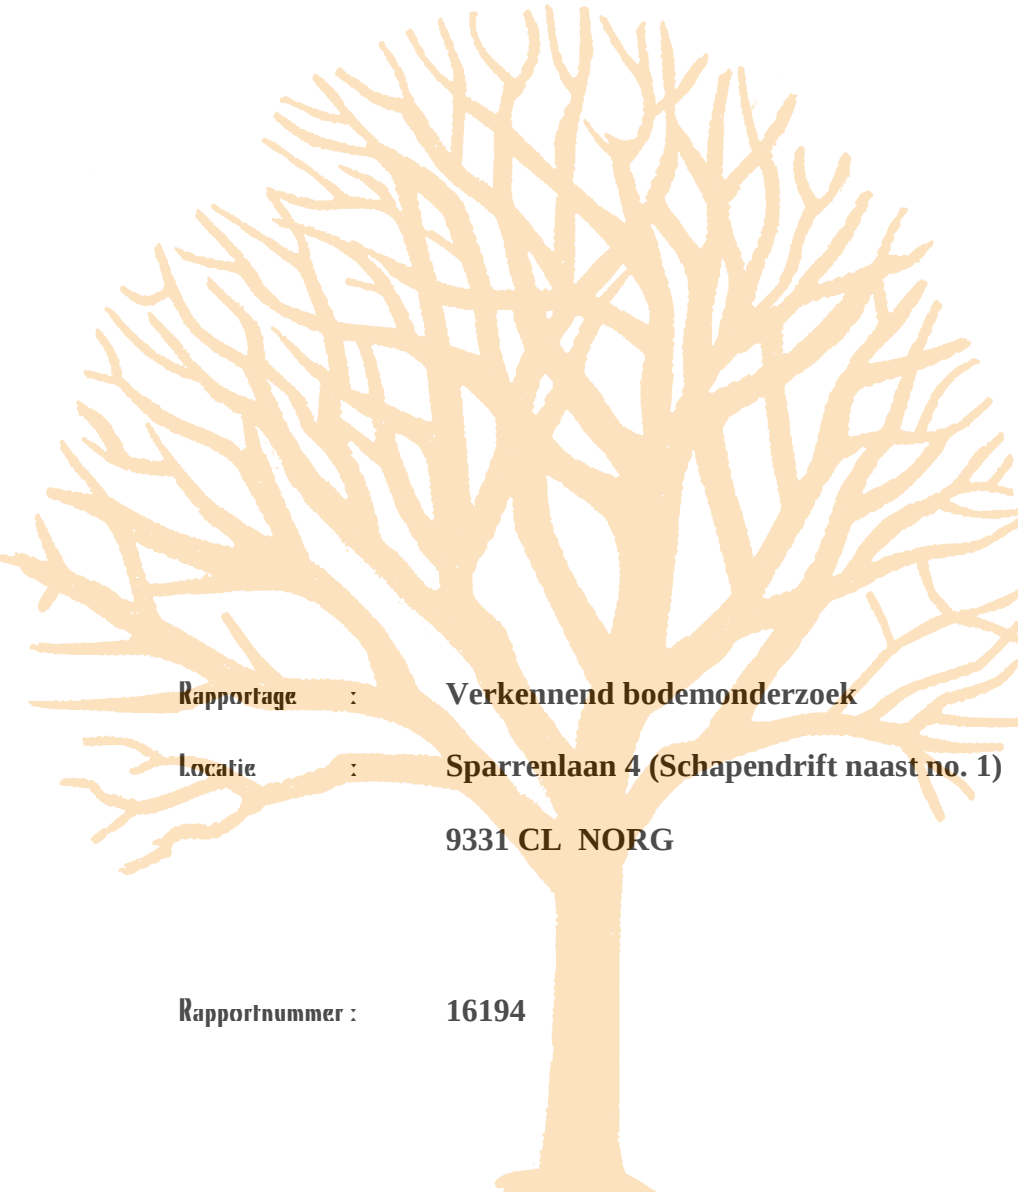

Rapportage : **Verkendend bodemonderzoek**

Locatie : **Sparrenlaan 4 (Schapendrift naast no. 1)**

9331 CL NORG

Rapportnummer : **16194**



Dit rapport is gedrukt op papier voorzien van het FSC-keurmerk

Colofon

Status	:	Definitief
Rapportnummer	:	16194
Datum rapport	:	9 december 2016
Auteur	:	Drs. Harm Dost
Handtekening	:	
Opdrachtgever	:	Dhr. J. van Zonneveld
Datum opdracht	:	21 november 2016

Onafhankelijkheid en certificering Terra bodemonderzoek B.V.

Terra Bodemonderzoek bv is een onafhankelijk adviesbureau en heeft geen organisatorische en/of juridische relatie met de opdrachtgever en is geen eigenaar van de onderzoekslocatie. Wij werken op basis van een ISO 9001 gecertificeerd kwaliteitsbeheersysteem. Verder zijn wij door de overheid erkend voor het uitvoeren van onderstaande werkzaamheden:

- ✓ **BRL SIKB 1000 Monsterneming voor partijkeuringen:**
Protocol 1001 Monsterneming grond voor partijkeuringen grond en baggerspecie.
- ✓ **BRL SIKB 2000 Veldwerk bij milieuhygiënisch bodem- en waterbodemonderzoek:**
Protocol 2001 Plaatsen van handboringen en peilbuizen, maken van boorbeschrijvingen, nemen van grondmonsters en waterpassen.
Protocol 2002 Het nemen van grondwatermonsters.
Protocol 2003 Veldwerk bij milieuhygiënisch waterbodemonderzoek.
Protocol 2018 Locatie-inspectie en monsterneming van asbest in bodem.
- ✓ **BRL SIKB 6000 Milieukundige begeleiding van (water-)bodemsaneringen en nazorg:**
Protocol 6001 Milieukundige begeleiding landbodemsanering met conventionele methoden en nazorg.

  ISO 9001	  BRL SIKB 1000	  BRL SIKB 2000	  BRL SIKB 6000
--	---	---	---

Inhoudsopgave

1. Inleiding	4
2. Vooronderzoek	4
2.1 Locatiegegevens	5
2.2 Kadaster	5
2.3 Overheid	5
2.4 Rijksdienst voor het Cultureel Erfgoed	6
2.5 Niet gesprongen explosieven	6
2.6 Bodemopbouw en geohydrologie	6
2.7 Conclusie vooronderzoek	6
3. Onderzoeksoepzet	7
3.1 Onderzoeksstrategie.....	7
3.2 Chemische analyses	7
4. Resultaten.....	7
4.1 Veldwerkgegevens en samenstelling mengmonsters.....	7
4.2 Analyseresultaten en toetsing	8
5. Samenvatting, conclusies en aanbevelingen.....	9
5.1 Onderzoeksresultaten grond en grondwater	9
5.2 Conclusies en aanbevelingen	10
5.3 Toelichting bodemonderzoek	10
 Bijlage I	Regionale ligging en uittreksel kadastrale kaart
Bijlage II	Ligging monsternamenpunten
Bijlage III	Profielbeschrijvingen en zintuiglijke waarnemingen
Bijlage IV	Analysecertificaten laboratorium
Bijlage V	Toetsingstabellen analyseresultaten:
	Va Toetsing Wet bodembescherming
	Vb Indicatieve toetsing Besluit bodemkwaliteit
Bijlage VI	Foto('s) onderzoekslocatie
Bijlage VII	Toelichting analyses en toetsingskader
Bijlage VIII	Werken in of met verontreinigde grond
Bijlage IX	Certificaten Terra bodemonderzoek

1. Inleiding

In opdracht van Dhr. J. van Zonneveld is een verkennend bodemonderzoek uitgevoerd op de locatie Sparrenlaan 4 (Schapendrift naast no. 1) te Norg.

Het bodemonderzoek is uitgevoerd conform de Nederlandse norm NEN 5740.

Het veldwerk is onder certificaat uitgevoerd op grond van beoordelingsrichtlijn BRL SIKB 2000. De protocollen 2001 en 2002 zijn van toepassing.

In bijlage IX zijn de certificaten van Terra Bodemonderzoek BV weergegeven.

Aanleiding voor het onderzoek vormen de voorgenomen nieuwbouwplannen.

Doel van dit onderzoek is, in verkennende zin, de milieuhygiënische kwaliteit van de bodem ter plaatse van de onderzoekslocatie vast te stellen.

De bemonsteringsstrategie is opgesteld op basis van het vooronderzoek en de veldwaarnemingen ter plaatse. In dit rapport komen de gekozen onderzoeksopzet en de onderzoeksresultaten aan de orde. Het rapport wordt afgesloten met een samenvatting, conclusies en aanbevelingen. Eventuele afwijkingen ten opzichte van de BRL SIKB 2000 worden in hoofdstuk 3 vermeld en toegelicht.

2. Vooronderzoek

Het vooronderzoek is uitgevoerd conform de NEN 5725 en heeft betrekking op de onderzoekslocatie en de hieraan grenzende percelen tot een afstand van maximaal circa 25 m. Het onderzoek is uitgevoerd op standaard niveau.

In dit hoofdstuk staan de bevindingen beschreven en in bijlage II is op tekening de situatie weergegeven. De informatie is verkregen middels het raadplegen van onderstaande bronnen:

- Kadaster:
 - regionale ligging en kadastrale kaart
 - grootschalige basiskaart van Nederland
- Opdrachtgever/eigenaar:
 - info voormalig/huidig/toekomstig gebruik
- Overheid:
 - digitaal bodeminformatiesysteem
 - informatie milieuambtenaar
 - bodemkwaliteitskaart
- TNO:
 - grondwaterkaart
 - Dino-loket
- Rijksdienst voor het Cultureel Erfgoed:
 - Indicatieve kaart archeologische waarden (IKAW)
 - Archeologische Monumentenkaart (AMK)
- Overige bronnen:
 - Terreininspectie
 - Toptijdreis

2.1 Locatiegegevens

Het perceel is momenteel volledig onbebouwd en is in gebruik als tuin. De locatie ligt in de bebouwde kom. Bij de terreininspectie zijn geen (asbestverdachte) materialen of andere bijzonderheden waargenomen die kunnen duiden op de aanwezigheid van bodemverontreiniging. Op basis van de website www.topotijdreis.nl was er in de perioden 1947 tot 1981 bebouwing op de locatie aanwezig.

Toekomstig gebruik

Op de locatie is nieuwbouw van een woning gepland. Foto's van de onderzoekslocatie zijn in bijlage VI weergegeven.

2.2 Kadaster

In bijlage I is de regionale ligging van de onderzoekslocatie weergegeven en is een uittreksel uit de kadastrale kaart opgenomen. De grootschalige basiskaart van Nederland en de kadastrale kaart zijn als ondergrond gebruikt voor de situatietekening zoals weergegeven in bijlage II.

Adres onderzoekslocatie : Sparrenlaan 4 (Schapendrift naast no. 1) (Schapendrift naast no. 1)
 Postcode en woonplaats : 9331 CL NORG
 Oppervlak onderzoekslocatie : 595 m²
 Gemeente : Noordenveld
 RD-coördinaten : X= 226632
 Y= 565268

TABEL 1: KADASTRALE GEGEVENS

Gemeente	Sectie	Nummer	Volledig onderzocht?
Norg	R	1129	ja

2.3 Overheid

Digitaal bodeminformatiesysteem

Bron: website provincie Drenthe www.bodemloket.nl

Onderzoekslocatie

Er is geen bodeminformatie aanwezig.

Belendende percelen

Op perceel Sparrenlaan 4 zou tot 1999 een ondergrondse HBO tank aanwezig zijn geweest.

Er hebben in het verleden, voor zover bekend, op de onderzoekslocatie geen bedrijfsactiviteiten plaatsgevonden. Er hebben in het verleden, voor zover bekend, geen ophogingen of dempingen met puinhoudende of asbestverdachte of andere bodembedreigende materialen plaatsgevonden. Momenteel is er op de locatie geen sprake van een inrichting die valt onder de Wet Milieubeheer. Er zijn bij de gemeente geen meldingen bekend inzake het Besluit Opslag Ondergrondse Tanks (BOOT).

Bodemkwaliteit

De locatie ligt binnen homogeen deelgebied wonen met tuin.

Op basis van de bodemkwaliteitskaart is de verwachtingswaarde in de bovengrond hoger dan de achtergrondwaarde, maar beneden de maximale waarde wonen.

2.4 Rijksdienst voor het Cultureel Erfgoed

Ter plaatse van de onderzoekslocatie is op basis van de AMK geen sprake van een archeologisch monument. De onderzoekslocatie is niet gekarteerd op de indicatieve kaart archeologische waarden.

De bovengenoemde informatie is afkomstig van landelijke kaarten. Voor aanvullende archeologische informatie wordt verwezen naar de gemeente.

2.5 Niet gesprongen explosieven

In ons land zijn er niet gesprongen explosieven (NGE) uit de Tweede Wereldoorlog in de grond achtergebleven. De (potentiële) aanwezigheid van niet gesprongen explosieven kan een bedreiging inhouden bij grondroerende werkzaamheden en kan tot vertraging leiden bij planvorming en uitvoering van werkzaamheden. NGE's worden met name aangetroffen ter plaatse van 'strategische doelen' zoals binnensteden, verbindingswegen, spoorwegen, bruggen en havens.

De gemeente is op basis van regelgeving verantwoordelijk voor het opsporen en ruimen van niet gesprongen explosieven uit de Tweede Wereldoorlog. Voor aanvullende informatie wordt verwezen naar de gemeente.

2.6 Bodemopbouw en geohydrologie

De gegevens met betrekking tot de bodemopbouw en geohydrologie zijn ontleend aan de Grondwaterkaart van Nederland. In tabel 2 is de globale regionale bodemopbouw weergegeven.

TABEL 2: REGIONALE BODEMOPBOUW

Traject (m-mv)	Samenstelling	Pakket
000 - 020	matig fijn tot grof zand	watervoerend pakket

Opmerking:

De lokale bodemopbouw kan afwijken van de hierboven weergegeven regionale bodemopbouw.

De locatie bevindt zich op ca. +9,0 m t.o.v. NAP. De grondwaterstand van het freatisch pakket bedraagt circa 2,2 m-mv. De regionale horizontale grondwaterstroming in het eerste watervoerend pakket is overwegend noordwestelijk gericht. Er is sprake van een potentieel wegzijgingsgebied. De stromingsrichting van het freatisch (oppervlakkig) grondwater is op de grondwaterkaart niet aangegeven. Deze wordt in de regel met name bepaald door lokale watergangen en voorkeursstromingen. Het onderzoeksgebied bevindt zich niet in een grondwaterbeschermingsgebied (25-jaarszone). Ter plaatse van de onderzoekslocatie is geen sprake van de aanwezigheid van brak of zout freatisch grondwater. De onderzoekslocatie grenst niet aan oppervlaktewater.

2.7 Conclusie vooronderzoek

Er kan worden geconcludeerd dat op de onderhavige locatie geen sprake is van (voormalige) potentieel bodembedreigende activiteiten.

Ter plaatse van de belendende percelen hebben, voor zover bekend, geen bodembedreigende activiteiten plaatsgevonden welke van invloed kunnen zijn op de bodemkwaliteit ter plaatse van de onderzoekslocatie.

Op basis van het vooronderzoek wordt de onderzoekslocatie aangemerkt als onverdacht.

3. Onderzoeksopzet

3.1 Onderzoeksstrategie

Gezien de aanleiding van het onderzoek is gekozen voor een verkennend bodemonderzoek met als richtlijn de Nederlandse Norm 5740 (NEN 5740, Onderzoek naar de milieuhygiënische kwaliteit van bodem en grond). Uit het vooronderzoek is gebleken dat de onderzoekslocatie als onverdacht onderzocht kan worden.

Op basis van de resultaten van het vooronderzoek is de onderzoeksstrategie in tabel 3 uitgewerkt.

TABEL 3: ONDERZOEKSSTRATEGIE

Locatie oppervlak in m ²	Monsternamenpunten	Analyses grond	Analyses grondwater
1.140 m ²	4 boringen tot ±0,5 m-mv 1 boring tot ±2,0 m-mv 1 boring met peilbuis tot ±3,6 m-mv	2x standaardpakket	1x standaardpakket

- 1) Toelichting chemische analyses (zie ook bijlage VII):
- standaard grond : zware metalen (Ba, Co, Mo, Pb, Ni, Zn, Cd, Cu en Hg), PCB's, PAK, minerale olie, lutum en humus;
 - standaard water : zware metalen, BTEXSN, chloorkoolwaterstoffen en minerale olie;
 - BTEXSN : benzeen, toluen, ethylbenzeen, xylenen, styreen en naftaleen.

Tijdens de veldwerkzaamheden is het opgeboorde materiaal zintuiglijk beoordeeld op milieuhygiënische aspecten. Hierbij is ook gekeken naar de aanwezigheid van asbestverdacht materiaal in de bodem. Er zijn geen afwijkingen t.o.v. de BRL SIKB 2000.

3.2 Chemische analyses

De analyses zijn verricht door het NEN-EN-ISO/IEC 17025 en AS 3000 geaccrediteerd milieulaboratorium Al-West B.V. te Deventer.

4. Resultaten

De veldwerkzaamheden zijn uitgevoerd op 28 november en 5 december 2016. De werkzaamheden zijn uitgevoerd door erkende veldwerkers dhr. Hans Peeters en dhr. Harm Dost.

4.1 Veldwerkgegevens en samenstelling mengmonsters

Een situatieschets met de plaats van de boringen en de peilbuis is opgenomen als bijlage II. Tijdens de veldwerkzaamheden is het opgeboorde materiaal zintuiglijk beoordeeld op bodemkundige samenstelling waaruit de lokale bodemopbouw is afgeleid. De boorbeschrijvingen zijn als bijlage III opgenomen. De globale bodemopbouw is weergegeven in tabel 4.

TABEL 4: GLOBALE BODEMOPBOUW

Traject (cm-mv)	Bodentype	Kleur	Opmerking
000 - 050	matig fijn zand	bruin/grijs	
050 - 150	fijn zand, leemhoudend	licht bruin	
150 - 500	fijn zand, leemhoudend	licht grijs	

Naast de bodemkundige samenstelling is het opgeboorde materiaal zintuiglijk op milieuhygiënische aspecten beoordeeld. Er zijn zintuiglijk geen waarnemingen (bijv. puinresten) gedaan welke op een verontreiniging zou kunnen duiden. Er is in de bodem geen asbestverdacht materiaal aangetroffen.

Op basis van de bodemopbouw en de zintuiglijke waarnemingen zijn grondmengmonsters samengesteld voor chemische analyse. Bij het samenstellen van grondmengmonsters wordt als uitgangspunt gehanteerd dat de deelmonsters min of meer dezelfde samenstelling dienen te hebben. De samenstelling van de grondmengmonsters is vermeld in tabel 5.

TABEL 5: SAMENSTELLING GROND(MENG)MONSTERS

Mengmonster	Boring	Traject (cm-mv)	Toelichting
Bovengrond: MM1	1 t/m 4 en 5	000 - 050	
	5	010 - 050	
Ondergrond: MM2	1	060 - 200	
	2	070 - 200	

Voorafgaand aan de monstername van het grondwater is de grondwaterstand gemeten. Tevens is de zuurgraad, het geleidingsvermogen en de troebelheid van het grondwater bepaald (zie tabel 6).

TABEL 6: METINGEN GRONDWATER (NEN 5744)

Peilbuis (traject in cm-mv)	GWS (cm-mv)	Zuurgraad (pH)	Geleidingsvermogen (µS/cm)	Troebelheid ¹⁾ (NTU)	Toestroming ²⁾	Monsters belucht? ³⁾	PID (ppm)
1 (390-490)	366	5,44	560	11,1	goed	nee	-

Toelichting:

- 1) De gangbare troebelheid voor natuurlijk stromend grondwater is 10 NTU of lager. Bij een verhoogde troebelheid worden de aan de gronddeeltjes gebonden verontreinigingen mee geanalyseerd. Hierdoor kan de concentratie aan organische verbindingen bij troebel grondwater beduidend hoger uitvallen. Bij anorganische verbindingen is deze verhoging, in principe, niet aanwezig omdat het grondwater in het veld wordt gefiltreerd.
- 2) Slechte toestroming: Bij een laag debiet (100 ml/min.) daalt het waterniveau meer dan 50 cm.
- 3) Monsters belucht: Tijdens de monstername staat het filter niet volledig onder het grondwaterniveau.

De gemeten pH- en EGV-waarden wijken niet af van de gangbare waarden in dit gebied.

De veldwaarnemingen en grondwatermetingen gaven geen aanleiding tot aanpassing van de onderzoeksopzet.

4.2 Analyseresultaten en toetsing

De analysecertificaten van de monsters zijn opgenomen in bijlage IV. Voor de toetsing van de aangetroffen concentraties aan verontreinigende stoffen is gebruik gemaakt van de toetsingswaarden uit de geldende Circulaire bodemsanering (1 juli 2013) en uit de geldende Regeling bodemkwaliteit (13 december 2007).

De toetsingswaarden van grondmonsters zijn afhankelijk gesteld van de percentages lutum en organische stof. Daarom zijn van de boven- en ondergrond deze percentages bepaald. In bijlage V zijn de getoetste analyseresultaten weergegeven. In bijlage VII worden de toetsingswaarden toegelicht.

5. Samenvatting, conclusies en aanbevelingen

In opdracht van Dhr. J. van Zonneveld heeft Terra Bodemonderzoek bv een verkennend bodemonderzoek uitgevoerd op de locatie Sparrenlaan 4 (Schapendrift naast no. 1) te Norg.

5.1 Onderzoeksresultaten grond en grondwater

In tabel 7 zijn de onderzoeksresultaten van de mengmonsters grond en van het grondwater samengevat.

TABEL 7: SAMENVATTING ONDERZOEKSRESULTATEN (OVERSCHRIJDINGEN TOETSINGSWAARDEN)

Toetsings- waarde	> Achtergrondwaarde > Streefwaarde		> Tussenwaarde		> Interventiewaarde		Indicatie Be- sluit bodem- kwaliteit
Index	0	0,25	0,5	0,75	1,0	2,0	
Boven- grond							
MM 1 (000-050)	-	-	-	-	-	-	Altijd toepas- baar
Onder- grond							
MM 2 (060 -200)	-	-	-	-	-	-	Altijd toepas- baar
Grondwa- ter							
Pb 1	-	-	-	-	-	-	n.v.t.

Toelichting:

- Achtergrondwaarden grond
- Streefwaarden grondwater
- Interventiewaarden grond en grondwater
- Tussenwaarden grond en grondwater
- Index
- Indicatie Besluit bodemkwaliteit
- Gehalten voor een goede bodemkwaliteit.
Verwaarloosbaar risico voor het ecosysteem.
De functionele eigenschappen van de bodem worden ernstig verminderd. Mogelijk is er sprake van een geval van ernstige bodemverontreiniging.
Informeel gehalte tussen achtergrondwaarde/streefwaarde en de interventiewaarde. Overschrijding van de tussenwaarde is veelal een indicatie dat er nader onderzoek nodig is.
Informeel waarde welke de mate van overschrijding van de streef-/achtergrondwaarde (index > 0) en de interventiewaarde (index > 1) aangeeft. Bij een index > 0,5 wordt de tussenwaarde overschreden.
Indicatie of grond altijd herbruikbaar, onder restricties herbruikbaar (Wonen/Industrie) of niet herbruikbaar is.

5.2 Conclusies en aanbevelingen

Onderzoekshypothese

De onderzoekshypothese "onverdacht" kan worden aanvaard. De gehalten van alle onderzochte parameters voldoen aan de achtergrondwaarden en de streefwaarden.

Zintuiglijke waarnemingen

Op het maaiveld zijn geen bijzonderheden waargenomen die duiden op de aanwezigheid van bodemverontreiniging. De onderzochte grond bevat geen puin.

Beoordeling grondkwaliteit

In de grond zijn geen verontreinigingen aangetroffen. Op basis van de *indicatieve* toetsing aan het Besluit bodemkwaliteit voldoet de onderzochte grond aan de achtergrondwaarden en valt de grond in de categorie 'altijd toepasbaar'.

Beoordeling grondwaterkwaliteit

In het grondwater zijn geen verontreinigingen aangetroffen.

Aanbevelingen

Het ontbreken van puinresten in de grond geeft geen aanleiding tot een asbestonderzoek. De aangetroffen verhoogde concentraties vormen geen risico's voor de volksgezondheid, het milieu en/of het ecosysteem.

Uit milieuhygiënisch oogpunt is er geen bezwaar tegen de voorgenomen nieuwbouwplannen.

Gesteld kan worden dat de aangetroffen concentraties geen aanleiding geven tot het instellen van een vervolgonderzoek.

Werken in of met verontreinigde grond

Omdat de onderzochte grond voldoet aan de achtergrondwaarde en/of kwaliteitsklasse wonen hoeven bij graafwerkzaamheden geen arbeidshygiënische maatregelen te worden getroffen (voor nadere informatie zie bijlage VIII).

5.3 Toelichting bodemonderzoek

Betrouwbaarheid

Bodemonderzoek is gebaseerd op een steekproef en betreft een momentopname. Hierdoor kan de bodemkwaliteit (plaatselijk) afwijken van de onderzoeksresultaten. In de Wet bodembescherming en het Besluit bodemkwaliteit wordt geen maximale geldigheidstermijn gesteld voor bodemonderzoek. Veelal wordt, afhankelijk van het bodemgebruik, een geldigheidstermijn van circa 5 jaar gehanteerd.


Asbest

Het bodemonderzoek betreft geen onderzoek naar asbest. Eventueel aangetroffen asbestverdacht materiaal staat wel in de rapportage vermeld.

Goed onderzoek naar asbest kan alleen plaatsvinden door het graven van sleuven (of bij relatief onverdachte locaties gaten) conform de NEN 5707 of de NEN 5897.

Partijkeuring


Het bodemonderzoek betreft geen partijkeuring conform de eisen van het Besluit bodemkwaliteit. Voor het definitief vaststellen van de hergebruiksmogelijkheden van vrijkomende grond en bouwstoffen is mogelijk een partijkeuring conform BRL SIKB 1000 (of een gelijkwaardige milieuhygiënische verklaring) noodzakelijk.

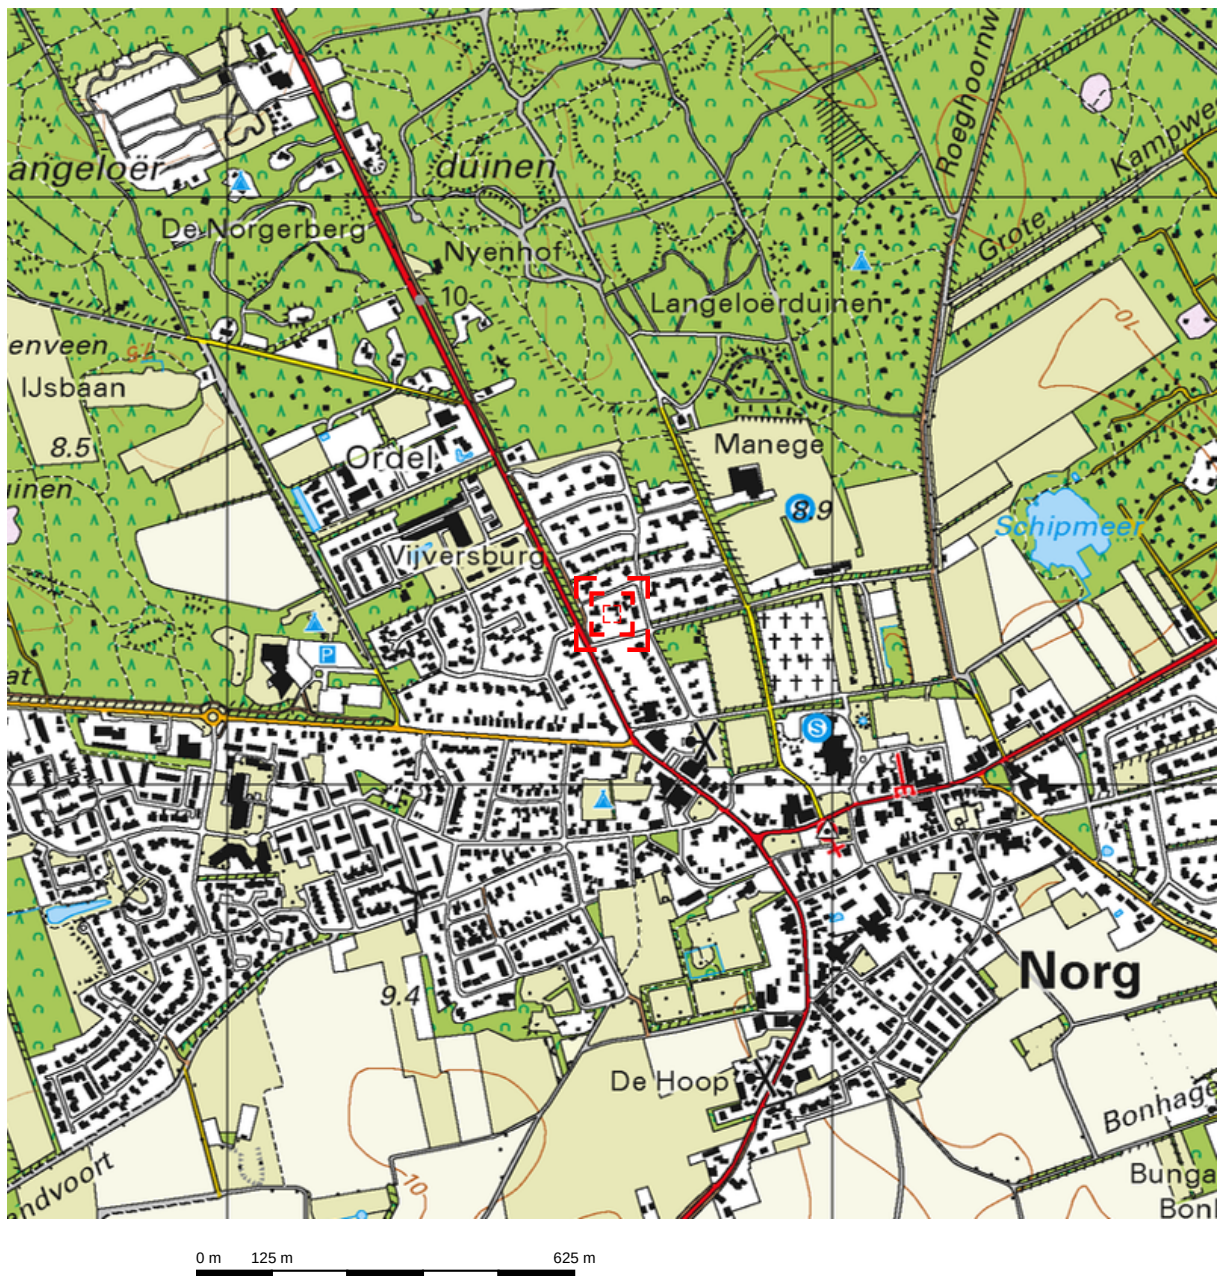

Deze kaart is noordgericht.

Schaal 1: 12500

 Hier bevindt zich Kadastraal object NORG R 158
Sparrenlaan 4, 9331 CL NORG
CC-BY Kadaster.

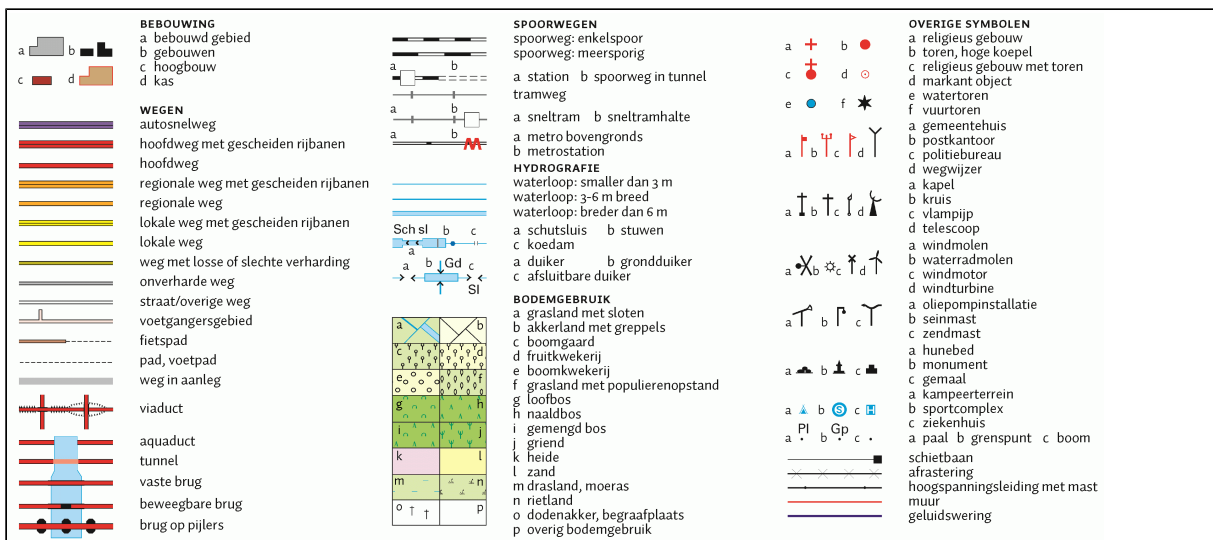



12345 25	Deze kaart is noordgericht Perceelnummer Huisnummer	Schaal 1:500	Kadastrale gemeente Sectie Perceel	NORG R 158		
— Vastgestelde kadastrale grens — Voorlopige kadastrale grens — Administratieve kadastrale grens — Bebouwing — Overige topografie	Voor een eensluitend uittreksel, Apeldoorn, 22 november 2016 De bewaarder van het kadaster en de openbare registers					Aan dit uittreksel kunnen geen betrouwbare maten worden ontleend. De Dienst voor het kadaster en de openbare registers behoudt zich de intellectuele eigendomsrechten voor, waaronder het auteursrecht en het databankenrecht.

Bijlage II: Ligging monsternamepunten



Legenda

- onderzoekslocatie; oppervlak ca. 595 m²
- boring tot ±0,5 m-mv
- +
 boring tot ±2,0 m-mv
- +
 boring met peilbuis
- kadastrale grens
- +
 foto(s), zie bijlage VI

0 2 4 6 8 10m




 bodemonderzoek bv		schaal: 1 : 250	formaat: A4
		datum: 07-12-2016	getekend: HP
project: Sparrenlaan 4 Norg		projectnr.: 16194	bijl. no.: II
Ligging monsternamepunten		coördinaten: X=226632 Y=565268	
		tekening gebaseerd op GBKN en kadastrale kaart	

Bijlage III: Boorprofielen en zintuiglijke waarnemingen


Boring: 001

Datum boring: 28-11-2016
X=226631,58 Y= 565264,51

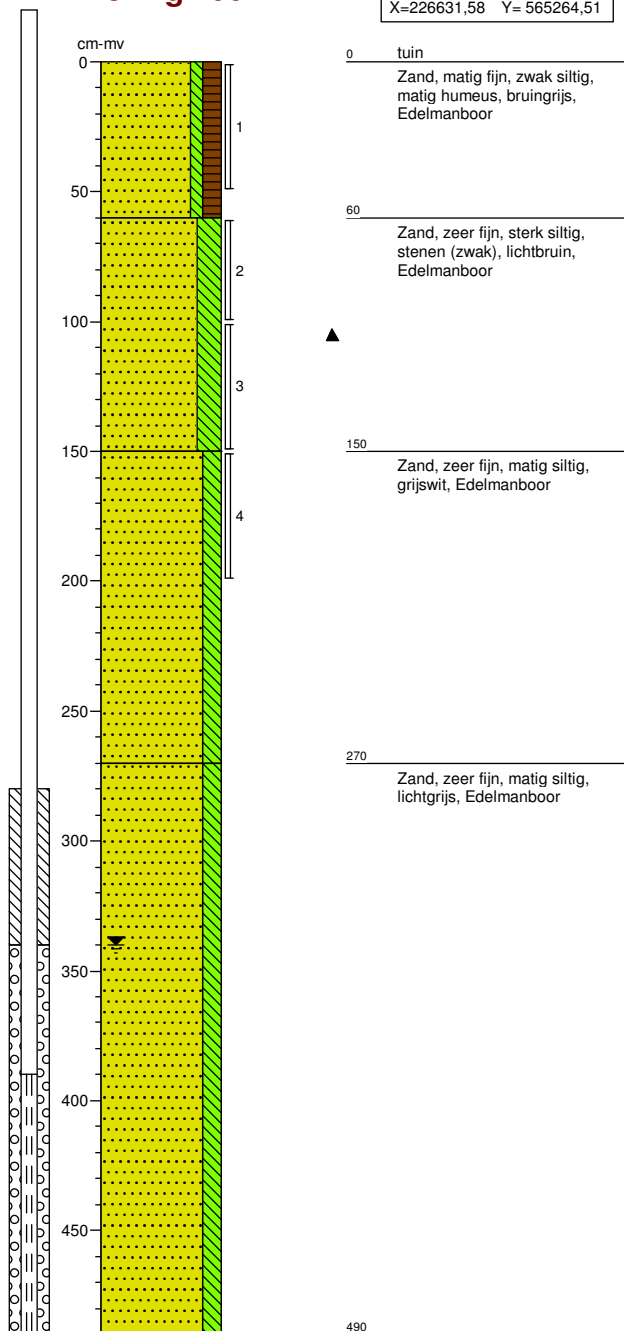


Boring: 002

Datum boring: 28-11-2016
X=226635,86 Y= 565276,57

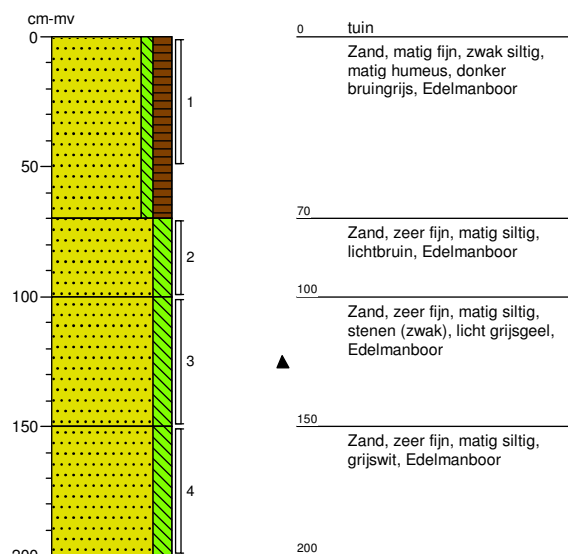


Boring: 003

Datum boring: 28-11-2016
X=226641,06 Y= 565262,99

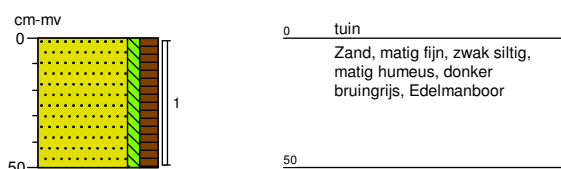

Boring: 004

Datum boring: 28-11-2016
X=226625,53 Y= 565258,54

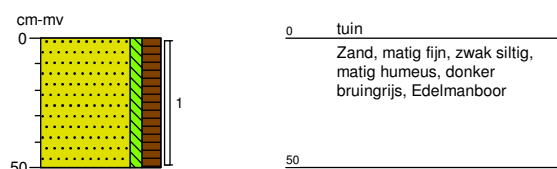

TERRA

bodemonderzoek bv

Project: Sparrenlaan 4 Norg

Projectcode: 16194

Erkend veldwerker: Hans Peeter

Getekend volgens NEN 5104

Printdatum: 07-12-2016


Schaal: 1: 30

Pagina 1 / 2

Bijlage III: Boorprofielen en zintuiglijke waarnemingen

Boring: 005


Datum boring: 28-11-2016
X=226622,74 Y= 565275,26

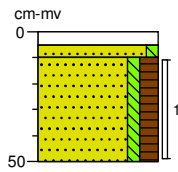

0 tuin
5
10 Edelmanboor
Zand, matig fijn, zwak siltig, licht grijsgeel, Edelmanboor
Zand, matig fijn, zwak siltig, matig humeus, donker bruingrijs, Edelmanboor
50

Boring: 006

Datum boring: 28-11-2016
X=226629,85 Y= 565280,93

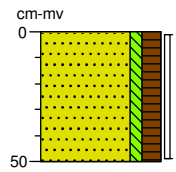

0 tuin
5
10 Zand, matig fijn, zwak siltig, matig humeus, donker bruingrijs, Edelmanboor
50

TERRA

bodemonderzoek bv

Project: Sparrenlaan 4 Norg

Getekend volgens NEN 5104

Schaal: 1: 30

Projectcode: 16194


Erkend veldwerker: Hans Peeter

Printdatum: 07-12-2016


Pagina 2 / 2

Legenda (conform NEN 5104)


grind

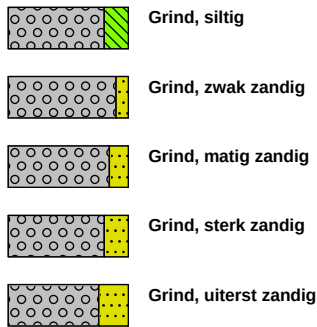


zand

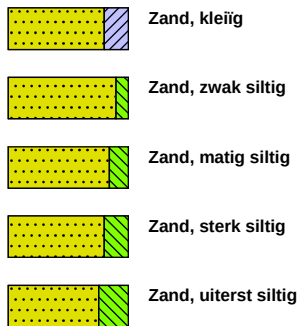

veen

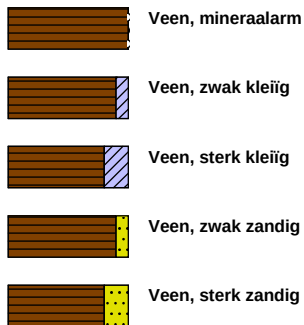


peilbuis

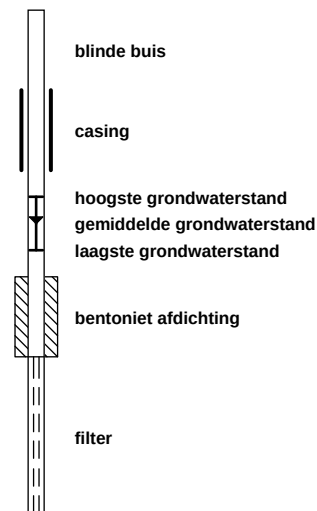


klei



leem

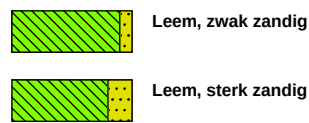


overige toevoegingen

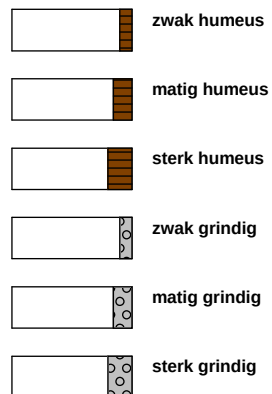


geur



olie

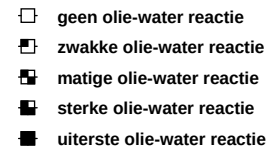


p.i.d.-waarde

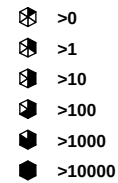

monsters



overig

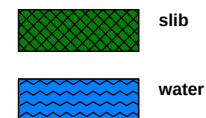

Bijlage IV: Analysecertificaten

AL-West B.V.

Dortmundstraat 16B, 7418 BH Deventer, the Netherlands
Postbus 693, 7400 AR Deventer
Tel. +31(0)570 788110, Fax +31(0)570 788108
e-Mail: info@al-west.nl, www.al-west.nl



TERRA BODEMONDERZOEK BV
H. Dost
HOOFDWEG 107
9484 TA OUDEMOLLEN

Datum 02.12.2016
Relatienr 35005863
Opdrachtnr. 624095

ANALYSERAPPORT

Opdracht 624095 Bodem / Eluaat

Opdrachtgever 35005863 TERRA BODEMONDERZOEK BV
Uw referentie 16194 Sparrenlaan 4 Norg
Opdrachtacceptatie 28.11.16
Monsternemer Opdrachtgever

Geachte heer, mevrouw,

Hierbij zenden wij U de resultaten van het door u aangevraagde laboratoriumonderzoek.
De analyses zijn geaccrediteerd volgens NEN-EN-ISO/IEC 17025, tenzij anders vermeld bij toegepaste methoden en uitgevoerd overeenkomstig de onderzoeksmethoden die worden genoemd in de meest actuele versie van onze verrichtingenlijst van de Raad voor Accreditatie, accreditatienummer L005.

De analyses zijn, tenzij anders vermeld, uitgevoerd overeenkomstig onze erkenning voor de werkzaamheid "Analyse voor milieuhygiënisch bodemonderzoek" van het Besluit Bodemkwaliteit.

Indien u gegevens wenst over de meetonzekerheden van een methode, kunnen wij u deze op verzoek verstrekken.

Dit rapport mag alleen in zijn geheel worden gereproduceerd. Eventuele bijlagen zijn onderdeel van het rapport.

Indien u nog vragen heeft of aanvullende informatie wenst, verzoeken wij u om contact op te nemen met Klantenservice.

Wij vertrouwen U met de toegezonden informatie van dienst te zijn.

Met vriendelijke groet,

AL-West B.V. Dhr. Laurens van Oene, Tel. +31/570788121
Klantenservice

AL-West B.V.

Dortmundstraat 16B, 7418 BH Deventer, the Netherlands
 Postbus 693, 7400 AR Deventer
 Tel. +31(0)570 788110, Fax +31(0)570 788108
 e-Mail: info@al-west.nl, www.al-west.nl



AGROLAB GROUP

Your labs. Your service.

Opdracht 624095 Bodem / Eluaat

Monsternr.	Monstername	Monsteromschrijving
792325	28.11.2016	MM1 001 (0-50) 002 (0-50) 003 (0-50) 004 (0-50) 005 (10-50) 006 (0-50)
792332	28.11.2016	MM2 001 (60-100) 001 (100-150) 001 (150-200) 002 (70-100) 002 (100-150) 002 (150-200)

Eenheid**792325****792332**

MM1 001 (0-50) 002 (0-50) 003 (0-50) 004 (0-50) 005 (10-50) 006 (0-50) MM2 001 (60-100) 001 (100-150) 001 (150-200) 002 (70-100) 002 (100-150) 002 (150-200)

Algemene monstervoorbehandeling

S	Voorbehandeling conform AS3000		++	++
S	Droge stof	%	85,1	93,2
	IJzer (Fe ₂ O ₃)	% Ds	<5,0	<5,0

Klassiek Chemische Analyses

S	Organische stof	% Ds	6,9 ^{xj}	3,0 ^{xj}
---	-----------------	------	-------------------	-------------------

Fracties (sedigraaf)

S	Fractie < 2 µm	% Ds	1,3	<1,0
---	----------------	------	-----	------

Voorbehandeling metalen analyse

S	Koningswater ontsluiting		++	++
---	--------------------------	--	----	----

Metalen (AS3000)

S	Barium (Ba)	mg/kg Ds	<20	<20
S	Cadmium (Cd)	mg/kg Ds	<0,20	<0,20
S	Kobalt (Co)	mg/kg Ds	<3,0	<3,0
S	Koper (Cu)	mg/kg Ds	6,2	<5,0
S	Kwik (Hg)	mg/kg Ds	<0,05	<0,05
S	Lood (Pb)	mg/kg Ds	20	<10
S	Molybdeen (Mo)	mg/kg Ds	<1,5	<1,5
S	Nikkel (Ni)	mg/kg Ds	<4,0	<4,0
S	Zink (Zn)	mg/kg Ds	23	<20

PAK (AS3000)

S	Anthraceen	mg/kg Ds	<0,050	<0,050
S	Benzo(a)anthraceen	mg/kg Ds	0,092	<0,050
S	Benzo(ghi)peryleen	mg/kg Ds	<0,050	<0,050
S	Benzo(k)fluorantheen	mg/kg Ds	0,073	<0,050
S	Benzo-(a)-Pyreen	mg/kg Ds	0,099	<0,050
S	Chryseene	mg/kg Ds	0,12	<0,050
S	Fenanthreen	mg/kg Ds	0,065	<0,050
S	Fluorantheen	mg/kg Ds	0,20	<0,050
S	Indeno-(1,2,3-c,d)pyreen	mg/kg Ds	0,085	<0,050
S	Naftaleen	mg/kg Ds	<0,050	<0,050
S	Som PAK (VROM) (Factor 0,7)	mg/kg Ds	0,84 ^{#j}	0,35 ^{#j}

Minerale olie (AS3000/AS3200)

S	Koolwaterstoffractie C10-C40	mg/kg Ds	<35	<35
---	------------------------------	----------	-----	-----

AL-West B.V.

Dortmundstraat 16B, 7418 BH Deventer, the Netherlands
 Postbus 693, 7400 AR Deventer
 Tel. +31(0)570 788110, Fax +31(0)570 788108
 e-Mail: info@al-west.nl, www.al-west.nl



AGROLAB GROUP

Your labs. Your service.

Opdracht 624095 Bodem / Eluaat

Eenheid 792325 792332

MM1 001 (0-50) 002 (0-50) 003 (0-50) 004 (0-50) 005 (10-50) 006 (0-50) 200 002 (70-100) 001 (100-150) 001 (150-200) 002 (100-150) 002 (150-200)

Minerale olie (AS3000/AS3200)

Koolwaterstof fractie C10-C12	mg/kg Ds	<3	<3
Koolwaterstof fractie C12-C16	mg/kg Ds	<3	<3
Koolwaterstof fractie C16-C20	mg/kg Ds	<4	<4
Koolwaterstof fractie C20-C24	mg/kg Ds	<5	<5
Koolwaterstof fractie C24-C28	mg/kg Ds	6	<5
Koolwaterstof fractie C28-C32	mg/kg Ds	11	<5
Koolwaterstof fractie C32-C36	mg/kg Ds	<5	<5
Koolwaterstof fractie C36-C40	mg/kg Ds	<5	<5

Polychloorbifenylen (AS3000)

S PCB 28	mg/kg Ds	<0,0010	<0,0010
S PCB 52	mg/kg Ds	<0,0010	<0,0010
S PCB 101	mg/kg Ds	<0,0010	<0,0010
S PCB 118	mg/kg Ds	<0,0010	<0,0010
S PCB 138	mg/kg Ds	<0,0010	<0,0010
S PCB 153	mg/kg Ds	<0,0010	<0,0010
S PCB 180	mg/kg Ds	<0,0010	<0,0010
S Som PCB (7 Ballschmitter) (Factor 0,7)	mg/kg Ds	0,0049 ^{#)}	0,0049 ^{#)}

Verklaring: "<" of n.a. betekent dat het gehalte van de component lager is dan de rapportagegrens.

x) Gehaltes beneden de rapportagegrens zijn niet mee inbegrepen.

#) Bij deze som zijn resultaten "<rapportagegrens" vermenigvuldigd met 0,7.

S) Erkend volgens AS SIKB 3000

Het organische stof gehalte wordt gecorrigeerd voor het lutum gehalte, als geen lutum bepaald is wordt gecorrigeerd als ware het lutum gehalte 5,4%

Begin van de analyses: 28.11.2016

Einde van de analyses: 02.12.2016

De onderzoeksresultaten hebben alleen betrekking op het aangeleverde monstermateriaal. Monsters met onbekende herkomst kunnen slechts beperkt gecontroleerd worden op plausibiliteit.

AL-West B.V. Dhr. Laurens van Oene, Tel. +31/570788121
Klantenservice

Dit elektronisch gegenereerde rapport is gecontroleerd en vrijgegeven. In overeenstemming met de vereisten van NEN EN ISO/IEC 17025:2005 voor eenvoudige rapportage is dit rapport met digitale handtekening rechtsgeldig.

AL-West B.V.

Dortmundstraat 16B, 7418 BH Deventer, the Netherlands
 Postbus 693, 7400 AR Deventer
 Tel. +31(0)570 788110, Fax +31(0)570 788108
 e-Mail: info@al-west.nl, www.al-west.nl

**Opdracht 624095 Bodem / Eluaat****Toegepaste methoden**Vaste stof

eigen methode: n) Koolwaterstoffractie C10-C12 Koolwaterstoffractie C12-C16 Koolwaterstoffractie C16-C20
 Koolwaterstoffractie C20-C24 Koolwaterstoffractie C24-C28 Koolwaterstoffractie C28-C32
 Koolwaterstoffractie C32-C36 Koolwaterstoffractie C36-C40

Gelijkwaardig aan NEN 5739: n) IJzer (Fe₂O₃)

NEN-EN12880; AS3000 en AS3200; Glw. NEN-ISO11465: Droge stof

Protocollen AS 3000: Organische stof Voorbehandeling conform AS3000 Kobalt (Co) Barium (Ba) Kwik (Hg) Lood (Pb) Nikkel (Ni)
 Zink (Zn) Koper (Cu) Cadmium (Cd) Molybdeen (Mo) Koolwaterstoffractie C10-C40
 Som PAK (VROM) (Factor 0,7) Som PCB (7 Ballschmitter) (Factor 0,7)

Protocollen AS 3000 / Protocollen AS 3200: Koningswater ontsluiting Fractie < 2 µm


n) Niet geaccrediteerd

AL-West B.V.

Dortmundstraat 16B, 7418 BH Deventer, the Netherlands
Postbus 693, 7400 AR Deventer
Tel. +31(0)570 788110, Fax +31(0)570 788108
e-Mail: info@al-west.nl, www.al-west.nl

CHROMATOGRAM for Order No. 624095, Analysis No. 792325, created at 01.12.2016 14:20:52

Monsteromschrijving: MM1 001 (0-50) 002 (0-50) 003 (0-50) 004 (0-50) 005 (10-50) 006 (0-50)

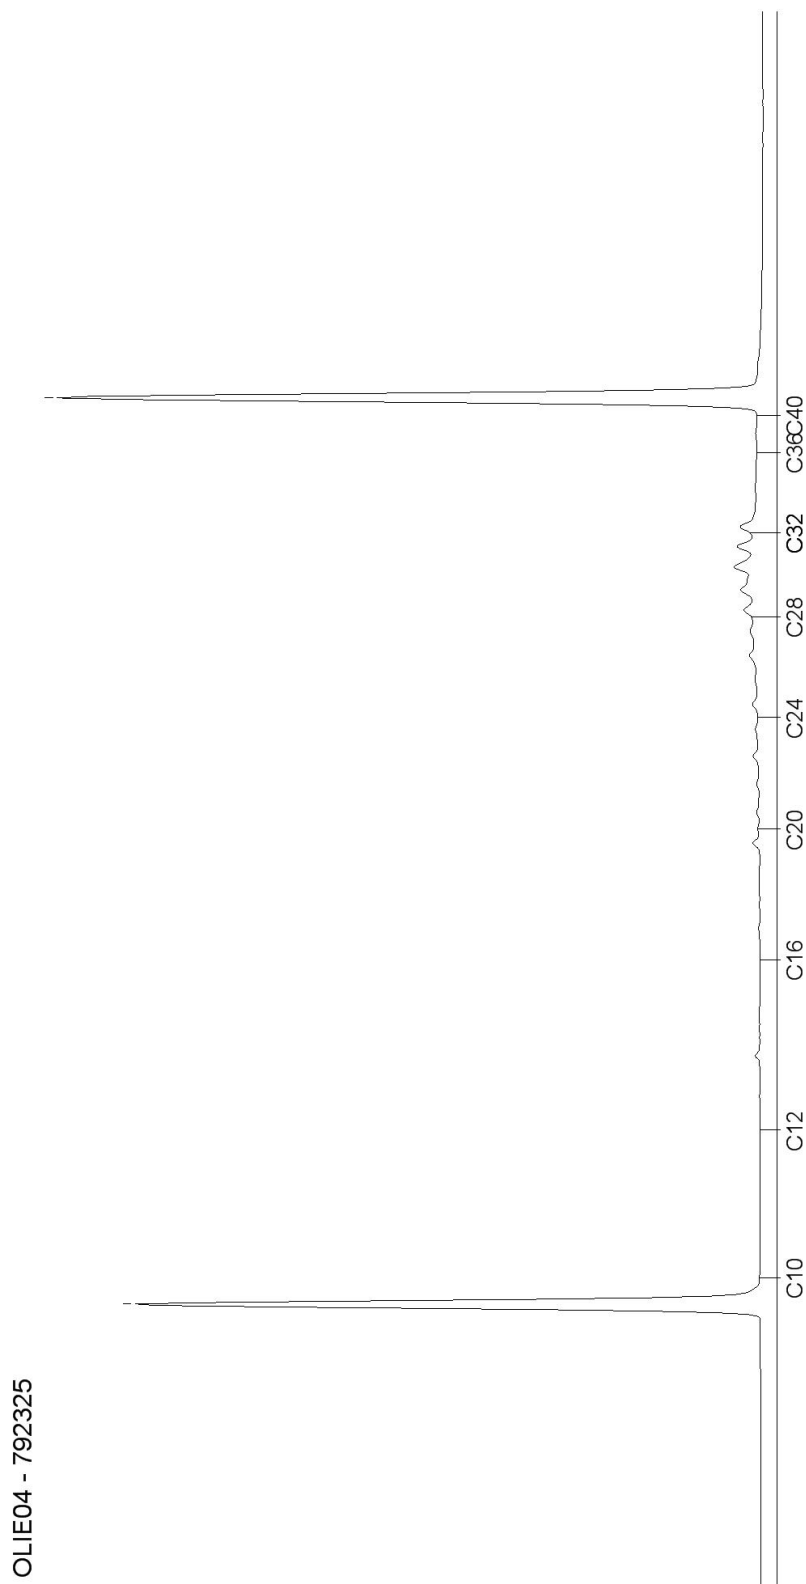

AL-West B.V.

Dortmundstraat 16B, 7418 BH Deventer, the Netherlands
Postbus 693, 7400 AR Deventer
Tel. +31(0)570 788110, Fax +31(0)570 788108
e-Mail: info@al-west.nl, www.al-west.nl

CHROMATOGRAM for Order No. 624095, Analysis No. 792332, created at 01.12.2016 11:40:03

Monsteromschrijving: MM2 001 (60-100) 001 (100-150) 001 (150-200) 002 (70-100) 002 (100-150) 002 (150-200)



Blad 2 van 2

AL-West B.V.

Dortmundstraat 16B, 7418 BH Deventer, the Netherlands
 Postbus 693, 7400 AR Deventer
 Tel. +31(0)570 788110, Fax +31(0)570 788108
 e-Mail: info@al-west.nl, www.al-west.nl



TERRA BODEMONDERZOEK BV
 H. Dost
 HOOFDWEG 107
 9484 TA OUDEMOLLEN

Datum 08.12.2016
 Relatienr 35005863
 Opdrachtnr. 625692

ANALYSERAPPORT**Opdracht 625692 Water**

Opdrachtgever 35005863 TERRA BODEMONDERZOEK BV
 Uw referentie 16194 Sparrenlaan 4 Norg
 Opdrachtacceptatie 05.12.16
 Monsternemer Opdrachtgever

Geachte heer, mevrouw,

Hierbij zenden wij U de resultaten van het door u aangevraagde laboratoriumonderzoek.
 De analyses zijn geaccrediteerd volgens NEN-EN-ISO/IEC 17025, tenzij anders vermeld bij toegepaste methoden en uitgevoerd overeenkomstig de onderzoeksmethoden die worden genoemd in de meest actuele versie van onze verrichtingenlijst van de Raad voor Accreditatie, accreditatienummer L005.

De analyses zijn, tenzij anders vermeld, uitgevoerd overeenkomstig onze erkenning voor de werkzaamheid "Analyse voor milieuhygiënisch bodemonderzoek" van het Besluit Bodemkwaliteit.

Indien u gegevens wenst over de meetonzekerheden van een methode, kunnen wij u deze op verzoek verstrekken.

Dit rapport mag alleen in zijn geheel worden gereproduceerd. Eventuele bijlagen zijn onderdeel van het rapport.

Indien u nog vragen heeft of aanvullende informatie wenst, verzoeken wij u om contact op te nemen met Klantenservice.

Wij vertrouwen U met de toegezonden informatie van dienst te zijn.

Met vriendelijke groet,

AL-West B.V. Dhr. Laurens van Oene, Tel. 31/570788121
Klantenservice


AGROLAB GROUP

Your labs. Your service.

AL-West B.V.

Dortmundstraat 16B, 7418 BH Deventer, the Netherlands
 Postbus 693, 7400 AR Deventer
 Tel. +31(0)570 788110, Fax +31(0)570 788108
 e-Mail: info@al-west.nl, www.al-west.nl

Opdracht 625692 Water

Monsternr.	Monsteromschrijving	Monstername	Monsternamepunt
800832	Pb 1 001 (390-490)	05.12.2016	

Eenheid **800832**
 Pb 1 001 (390-490)

Metalen (AS3000)

S	Barium (Ba)	µg/l	30
S	Cadmium (Cd)	µg/l	<0,20
S	Kobalt (Co)	µg/l	<2,0
S	Koper (Cu)	µg/l	4,0
S	Kwik (Hg)	µg/l	<0,05
S	Lood (Pb)	µg/l	<2,0
S	Molybdeen (Mo)	µg/l	<2,0
S	Nikkel (Ni)	µg/l	<3,0
S	Zink (Zn)	µg/l	45

Aromaten (AS3000)

S	Benzeen	µg/l	<0,20
S	Tolueen	µg/l	<0,20
S	Ethylbenzeen	µg/l	<0,20
S	<i>m,p</i> -Xyleen	µg/l	<0,20
S	<i>ortho</i> -Xyleen	µg/l	<0,10
S	Som Xylenen (Factor 0,7)	µg/l	0,21^{#)}
S	Naftaleen	µg/l	<0,020
S	Styreen	µg/l	<0,20

Chloorhoudende koolwaterstoffen (AS3000)

S	Dichloormethaan	µg/l	<0,20
S	Trichloormethaan (Chloroform)	µg/l	<0,20
S	Tetrachloormethaan (Tetra)	µg/l	<0,10
S	1,1-Dichloorethaan	µg/l	<0,20
S	1,2-Dichloorethaan	µg/l	<0,20
S	1,1,1-Trichloorethaan	µg/l	<0,10
S	1,1,2-Trichloorethaan	µg/l	<0,10
S	Vinylchloride	µg/l	<0,20
S	1,1-Dichlooretheen	µg/l	<0,10
S	<i>Cis</i> -1,2-Dichlooretheen	µg/l	<0,10
S	<i>trans</i> -1,2-Dichlooretheen	µg/l	<0,10
S	Som cis/trans-1,2-Dichlooretheen (Factor 0,7)	µg/l	0,14^{#)}
S	Som Dichlooretheen (Factor 0,7)	µg/l	0,21^{#)}

Blad 2 van 4

Kamer van Koophandel
 Nr. 08110898
 VAT/BTW-ID-Nr.:
 NL 811132559 B01

Directeur
 ppa. Marc van Gelder
 Dr. Paul Wimmer



AL-West B.V.

Dortmundstraat 16B, 7418 BH Deventer, the Netherlands
 Postbus 693, 7400 AR Deventer
 Tel. +31(0)570 788110, Fax +31(0)570 788108
 e-Mail: info@al-west.nl, www.al-west.nl

Opdracht 625692 Water

Eenheid 800832
 Pb 1 001 (390-490)

Chloorhoudende koolwaterstoffen (AS3000)

S	Trichlooretheen (Tri)	µg/l	<0,20
S	Tetrachlooretheen (Per)	µg/l	<0,10
S	1,1-Dichloorpropaan	µg/l	<0,20
S	1,2-Dichloorpropaan	µg/l	<0,20
S	1,3-Dichloorpropaan	µg/l	<0,20
S	Som Dichloorpropanen (Factor 0,7)	µg/l	0,42^{#)}

Broomhoudende koolwaterstoffen

S	Tribroommethaan (bromoform)	µg/l	<0,20
---	-----------------------------	------	-------

Minerale olie (AS3000/AS3200)

S	Koolwaterstoffractie C10-C40	µg/l	<50
	Koolwaterstoffractie C10-C12	µg/l	<10
	Koolwaterstoffractie C12-C16	µg/l	<10
	Koolwaterstoffractie C16-C20	µg/l	<5,0
	Koolwaterstoffractie C20-C24	µg/l	<5,0
	Koolwaterstoffractie C24-C28	µg/l	<5,0
	Koolwaterstoffractie C28-C32	µg/l	<5,0
	Koolwaterstoffractie C32-C36	µg/l	<5,0
	Koolwaterstoffractie C36-C40	µg/l	<5,0

Verklaring: "<" of n.a. betekent dat het gehalte van de component lager is dan de rapportagegrens.

#) Bij deze som zijn resultaten "<rapportagegrens" vermenigvuldigd met 0,7.

S) Erkend volgens AS SIKB 3000

Begin van de analyses: 05.12.2016

Einde van de analyses: 08.12.2016

De onderzoeksresultaten hebben alleen betrekking op het aangeleverde monstermateriaal. Monsters met onbekende herkomst kunnen slechts beperkt gecontroleerd worden op plausibiliteit.



AL-West B.V. Dhr. Laurens van Oene, Tel. 31/570788121
Klantenservice

Dit elektronisch gegenereerde rapport is gecontroleerd en vrijgegeven. In overeenstemming met de vereisten van NEN EN ISO/IEC 17025:2005 voor eenvoudige rapportage is dit rapport met digitale handtekening rechtsgeldig.

AL-West B.V.

Dortmundstraat 16B, 7418 BH Deventer, the Netherlands
 Postbus 693, 7400 AR Deventer
 Tel. +31(0)570 788110, Fax +31(0)570 788108
 e-Mail: info@al-west.nl, www.al-west.nl

**Opdracht 625692 Water****Toegepaste methoden**

eigen methode: n) Koolwaterstoffractie C10-C12 Koolwaterstoffractie C12-C16 Koolwaterstoffractie C16-C20
 Koolwaterstoffractie C20-C24 Koolwaterstoffractie C24-C28 Koolwaterstoffractie C28-C32
 Koolwaterstoffractie C32-C36 Koolwaterstoffractie C36-C40

Protocollen AS 3100: Molybdeen (Mo) Koper (Cu) Cadmium (Cd) Nikkel (Ni) Barium (Ba) Kwik (Hg) Kobalt (Co) Lood (Pb) Zink (Zn)
 Tribroommethaan (bromoform) Dichloormethaan Trichloormethaan (Chloroform) Benzeen Tolueen
 Tetrachloormethaan (Tetra) 1,1-Dichloorethaan Ethylbenzeen 1,2-Dichloorethaan Som Xylenen (Factor 0,7)
 Naftaleen 1,1,1-Trichloorethaan Styreen 1,1,2-Trichloorethaan Vinylchloride Som Dichlooretheen (Factor 0,7)
 Trichlooretheen (Tri) Tetrachlooretheen (Per) Som Dichloorpropanen (Factor 0,7) Koolwaterstoffractie C10-C40

Protocollen AS 3100: n) Som cis/trans-1,2-Dichlooretheen (Factor 0,7)


n) Niet geaccrediteerd

AL-West B.V.

Dortmundstraat 16B, 7418 BH Deventer, the Netherlands
Postbus 693, 7400 AR Deventer
Tel. +31(0)570 788110, Fax +31(0)570 788108
e-Mail: info@al-west.nl, www.al-west.nl

CHROMATOGRAM for Order No. 625692, Analysis No. 800832, created at 08.12.2016 07:29:18

Monsteromschrijving: Pb 1 001 (390-490)

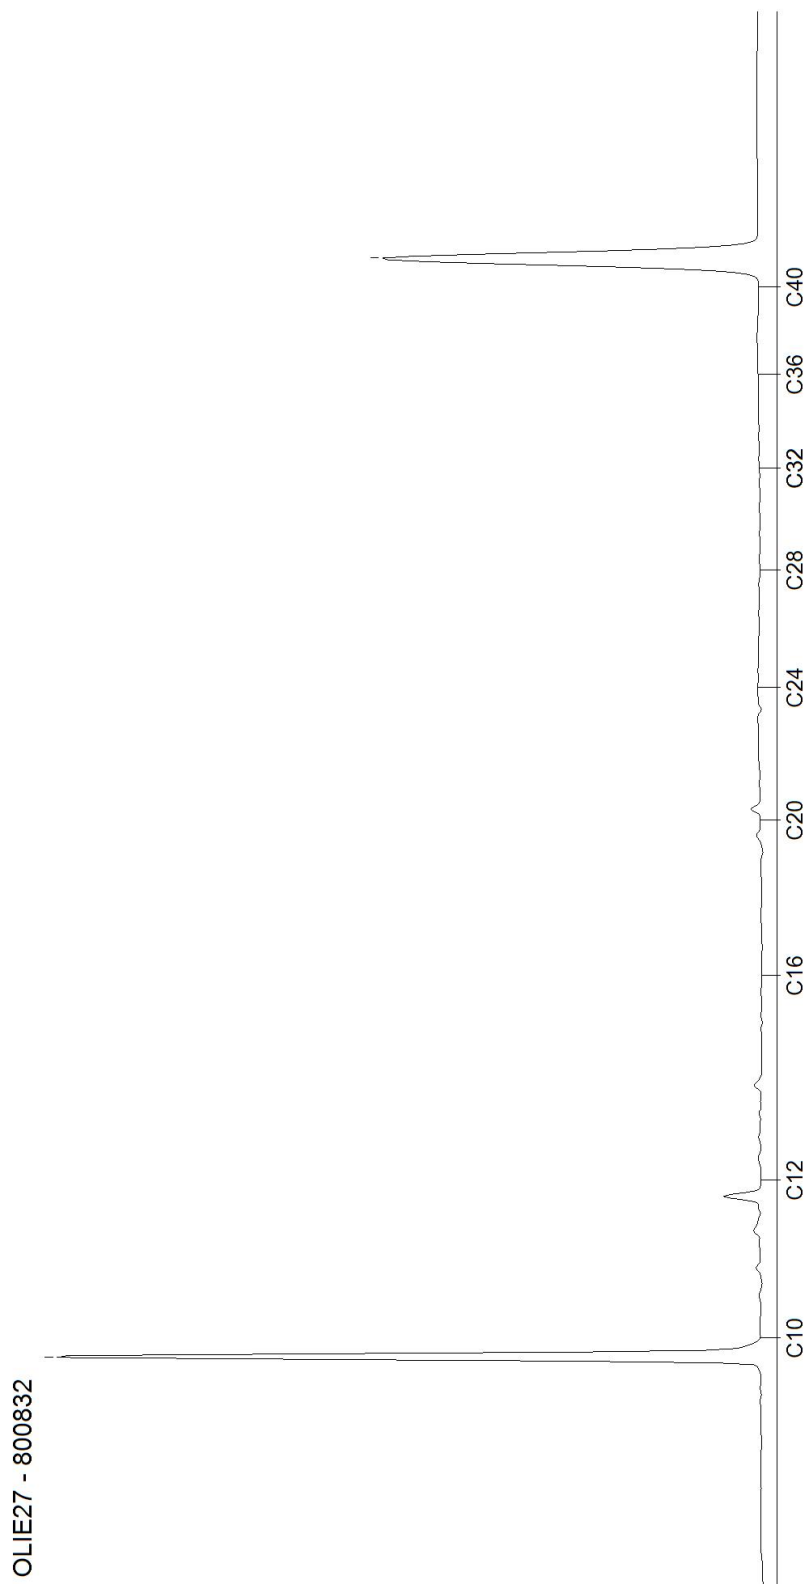

Bijlage Va: Toetsing analyseresultaten aan Wet bodembescherming



Tabel 1: Gemeten gehalten in grond met beoordeling conform de Wet Bodembescherming

Grondmonster		MM1	MM2
Certificaatcode		624095	624095
Boring(en)		001 t/m 006	001 en 002
Traject (m -mv)		0,00 - 0,50	0,60 - 2,00
Humus	% ds	6,9	3,0
Lutum	% ds	1,3	1,0
Datum van toetsing		8-12-2016	8-12-2016
Monsterconclusie		Voldoet aan Achtergrondwaarde	Voldoet aan Achtergrondwaarde
		Meetw GSSD Index	Meetw GSSD Index
METALEN			
IJzer [Fe]	% ds	<5,0 3,5 ⁽⁶⁾	<5,0 3,5 ⁽⁶⁾
Kobalt [Co]	mg/kg ds	<3,0 <7,4 -0,04	<3,0 <7,4 -0,04
Nikkel [Ni]	mg/kg ds	<4,0 <8,2 -0,41	<4,0 <8,2 -0,41
Koper [Cu]	mg/kg ds	6,2 11,0 -0,19	<5,0 <7,0 -0,22
Zink [Zn]	mg/kg ds	23 49 -0,16	<20 <32 -0,19
Molybdeen [Mo]	mg/kg ds	<1,5 <1,1 -0	<1,5 <1,1 -0
Cadmium [Cd]	mg/kg ds	<0,20 <0,20 -0,03	<0,20 <0,23 -0,03
Barium [Ba]	mg/kg ds	<20 <54 ⁽⁶⁾	<20 <54 ⁽⁶⁾
Kwik [Hg]	mg/kg ds	<0,05 <0,05 -0	<0,05 <0,05 -0
Lood [Pb]	mg/kg ds	20 29 -0,04	<10 <11 -0,08
PAK			
Pak-totaal (10 van VROM)	mg/kg ds	0,84	0,35
Naftaleen	mg/kg ds	<0,050 <0,035	<0,050 <0,035
Anthraceen	mg/kg ds	<0,050 <0,035	<0,050 <0,035
Fenanthreen	mg/kg ds	0,065 0,065	<0,050 <0,035
Fluorantheen	mg/kg ds	0,20 0,20	<0,050 <0,035
Chryseen	mg/kg ds	0,12 0,12	<0,050 <0,035
Benzo(a)anthraceen	mg/kg ds	0,092 0,092	<0,050 <0,035
Benzo(a)pyreen	mg/kg ds	0,099 0,099	<0,050 <0,035
Benzo(k)fluorantheen	mg/kg ds	0,073 0,073	<0,050 <0,035
Indeno-(1,2,3-c,d)pyreen	mg/kg ds	0,085 0,085	<0,050 <0,035
Benzo(g,h,i)peryleen	mg/kg ds	<0,050 <0,035	<0,050 <0,035
PAK 10 VROM	mg/kg ds	0,84 -0,02	<0,35 -0,03
GECHLOREERDE KOOLWATERSTOFFEN			
PCB (som 7)	mg/kg ds	0,0049 <0,0071 -0,01	0,0049 <0,016 -0
OVERIGE (ORGANISCHE) VERBINDINGEN			
Minerale olie C10 - C40	mg/kg ds	<35 <36 -0,03	<35 <82 -0,02
OVERIG			
Droge stof	%	85,1 85,1 ⁽⁶⁾	93,2 93,2 ⁽⁶⁾
Lutum	%	1,3	1,0
Organische stof (humus)	%	6,9	3,0

Symbool :
8,88 : <= Achtergrondwaarde
 >AW : > Achtergrondwaarde en <= T
 >T : > Tussenwaarde en <= I
8,88 : > Interventiewaarde
 6 : Heeft geen normwaarde
 # : verhoogde rapportagegrens
 GSSD : Gestandaardiseerde meetwaarde
 Index : (GSSD - AW) / (I - AW)

- Getoetst via de BoToVa service, versie 2.0.0 -

Tabel 2: Normwaarden conform de Wet Bodembescherming

		AW	WO	IND	I
METALEN					
Cadmium [Cd]	mg/kg ds	0,6	1,2	4,3	13
Kobalt [Co]	mg/kg ds	15	35	190	190
Koper [Cu]	mg/kg ds	40	54	190	190
Kwik [Hg]	mg/kg ds	0,15	0,83	4,8	36
Lood [Pb]	mg/kg ds	50	210	530	530
Molybdeen [Mo]	mg/kg ds	1,5	88	190	190
Nikkel [Ni]	mg/kg ds	35	39	100	100
Zink [Zn]	mg/kg ds	140	200	720	720
PAK					
PAK 10 VROM	mg/kg ds	1,5	6,8	40	40
GECHLOREERDE KOOLWATERSTOFFEN					
PCB (som 7)	mg/kg ds	0,02	0,04	0,5	1
OVERIGE (ORGANISCHE) VERBINDINGEN					
Minerale olie C10 - C40	mg/kg ds	190	190	500	5000

Tabel 3: Gemeten concentraties in grondwater met beoordeling conform de Wet Bodembescherming

Watermonster		Pb 1		
Datum		5-12-2016		
Filterdiepte (m -mv)		3,90 - 4,90		
Datum van toetsing		8-12-2016		
Monsterconclusie		Voldoet aan Streefwaarde		
Certificaatcode		625692		
		Meetw	GSSD	Index
METALEN				
Kobalt [Co]	µg/l	<2,0	<1,4	-0,23
Nikkel [Ni]	µg/l	<3,0	<2,1	-0,22
Koper [Cu]	µg/l	4,0	4,0	-0,18
Zink [Zn]	µg/l	45	45	-0,03
Molybdeen [Mo]	µg/l	<2,0	<1,4	-0,01
Cadmium [Cd]	µg/l	<0,20	<0,14	-0,05
Barium [Ba]	µg/l	30	30	-0,03
Kwik [Hg]	µg/l	<0,05	<0,04	-0,04
Lood [Pb]	µg/l	<2,0	<1,4	-0,23
AROMATISCHE VERBINDINGEN				
Benzeen	µg/l	<0,20	<0,14	-0
Ethylbenzeen	µg/l	<0,20	<0,14	-0,03
Tolueen	µg/l	<0,20	<0,14	-0,01
Styreen (Vinylbenzeen)	µg/l	<0,20	<0,14	-0,02
meta-/para-Xyleen (som)	µg/l	<0,20	<0,14	
ortho-Xyleen	µg/l	<0,10	<0,07	
Xylenen (som, 0.7 factor)	µg/l	0,21		
Xylenen (som)	µg/l		<0,21	0
Som 16 Aromatische oplosmiddelen	µg/l		<0,77 ^(2,14)	
Naftaleen	µg/l	<0,020	<0,014	0
GECHLOREERDE KOOLWATERSTOFFEN				
Dichloormethaan	µg/l	<0,20	<0,14	0
Trichloormethaan (Chloroform)	µg/l	<0,20	<0,14	-0,01
Tetrachloormethaan (Tetra)	µg/l	<0,10	<0,07	0,01
1,1-Dichloorethaan	µg/l	<0,20	<0,14	-0,01
1,2-Dichloorethaan	µg/l	<0,20	<0,14	-0,02
1,1,1-Trichloorethaan	µg/l	<0,10	<0,07	0
1,1,2-Trichloorethaan	µg/l	<0,10	<0,07	0
cis-1,2-Dichlooretheen	µg/l	<0,10	<0,07	
trans-1,2-Dichlooretheen	µg/l	<0,10	<0,07	
1,1-Dichlooretheen	µg/l	<0,10	<0,07	0,01
Dichloorethenen (som, 0.7 factor)	µg/l	0,21		
Trichlooretheen (Tri)	µg/l	<0,20	<0,14	-0,05
Tetrachlooretheen (Per)	µg/l	<0,10	<0,07	0
1,1-Dichloorpropaan	µg/l	<0,20	<0,14	
1,2-Dichloorpropaan	µg/l	<0,20	<0,14	
1,3-Dichloorpropaan	µg/l	<0,20	<0,14	
Dichloorpropanen (0,7 som, 1,1+1,2+1,3)	µg/l	0,42		
Dichloorpropaan	µg/l		<0,42	-0
Vinylchloride	µg/l	<0,20	<0,14	0,03
Tribroommethaan (bromoform)	µg/l	<0,20	<0,14 ⁽¹⁴⁾	
1,2-Dichloorethenen (som, 0.7 facto	µg/l	0,14		
cis + trans-1,2-Dichlooretheen	µg/l		<0,14	0,01
OVERIGE (ORGANISCHE) VERBINDINGEN				
Minerale olie C10 - C40	µg/l	<50	<35	-0,03

Symbol	:
8,88	: ≤ Streefwaarde
8,88	: > Streefwaarde
>T	: > Tussenwaarde en ≤ I
8,88	: > Interventiewaarde
11	: Enkele parameters ontbreken in de berekening van de somfractie
14	: Streefwaarde ontbreekt zorgplicht van toepassing
2	: Enkele parameters ontbreken in de som
6	: Heeft geen normwaarde
#	: verhoogde rapportagegrens
GSSD	: Gestandaardiseerde meetwaarde
Index	: $(GSSD - S) / (I - S)$

- Getoetst via de BoToVa service, versie 2.0.0 -

Tabel 4: Normwaarden conform de Wet Bodembescherming

		S	S Diep	Indicatief	I
METALEN					
Barium [Ba]	µg/l	50	200		625
Cadmium [Cd]	µg/l	0,4	0,06		6
Kobalt [Co]	µg/l	20	0,7		100
Koper [Cu]	µg/l	15	1,3		75
Kwik [Hg]	µg/l	0,05	0,01		0,3
Lood [Pb]	µg/l	15	1,7		75
Molybdeen [Mo]	µg/l	5	3,6		300
Nikkel [Ni]	µg/l	15	2,1		75
Zink [Zn]	µg/l	65	24		800
AROMATISCHE VERBINDINGEN					
Benzeen	µg/l	0,2			30
Ethylbenzeen	µg/l	4			150
Styreen (Vinylbenzeen)	µg/l	6			300
Tolueen	µg/l	7			1000
Xylenen (som)	µg/l	0,2			70
Som 16 Aromatische oplosmiddelen	µg/l			150	
PAK					
Naftaleen	µg/l	0,01			70
GECHLOREERDE KOOLWATERSTOFFEN					
Dichloormethaan	µg/l	0,01			1000
Trichloormethaan (Chloroform)	µg/l	6			400
Tetrachloormethaan (Tetra)	µg/l	0,01			10
1,1-Dichloorethaan	µg/l	7			900
1,2-Dichloorethaan	µg/l	7			400
1,1,1-Trichloorethaan	µg/l	0,01			300
1,1,2-Trichloorethaan	µg/l	0,01			130
1,1-Dichlooretheen	µg/l	0,01			10
Trichlooretheen (Tri)	µg/l	24			500
Tetrachlooretheen (Per)	µg/l	0,01			40
Dichloorpropaan	µg/l	0,8			80
Vinylchloride	µg/l	0,01			5
Tribroommethaan (bromoform)	µg/l				630
cis + trans-1,2-Dichlooretheen	µg/l	0,01			20
OVERIGE (ORGANISCHE) VERBINDINGEN					
Minerale olie C10 - C40	µg/l	50			600

Bijlage Vb: Indicatieve toetsing aan Besluit bodemkwaliteit



Tabel 1: Samenstellingwaarden en toetsing voor grond conform Besluit Bodemkwaliteit

Grondmonster		MM1		MM2	
Humus (% ds)		6,9		3,0	
Lutum (% ds)		1,3		1,0	
Datum van toetsing		8-12-2016		8-12-2016	
Monster getoetst als		partij		partij	
Bodemklasse monster		Altijd toepasbaar		Altijd toepasbaar	
Samenstelling monster					
Grondsoort		Zand		Zand	
		Meetw	GSSD	Meetw	GSSD
METALEN					
IJzer [Fe]	% ds	<5,0	3,5 ⁽⁶⁾	<5,0	3,5 ⁽⁶⁾
Kobalt [Co]	mg/kg ds	<3,0	<7,4	<3,0	<7,4
Nikkel [Ni]	mg/kg ds	<4,0	<8,2	<4,0	<8,2
Koper [Cu]	mg/kg ds	6,2	11,0	<5,0	<7,0
Zink [Zn]	mg/kg ds	23	49	<20	<32
Molybdeen [Mo]	mg/kg ds	<1,5	<1,1	<1,5	<1,1
Cadmium [Cd]	mg/kg ds	<0,20	<0,20	<0,20	<0,23
Barium [Ba]	mg/kg ds	<20	<54 ⁽⁶⁾	<20	<54 ⁽⁶⁾
Kwik [Hg]	mg/kg ds	<0,05	<0,05	<0,05	<0,05
Lood [Pb]	mg/kg ds	20	29	<10	<11
PAK					
Pak-totaal (10 van VROM)	mg/kg ds	0,84		0,35	
Naftaleen	mg/kg ds	<0,050	<0,035	<0,050	<0,035
Anthraceen	mg/kg ds	<0,050	<0,035	<0,050	<0,035
Fenanthreen	mg/kg ds	0,065	0,065	<0,050	<0,035
Fluorantheen	mg/kg ds	0,20	0,20	<0,050	<0,035
Chryseen	mg/kg ds	0,12	0,12	<0,050	<0,035
Benzo(a)anthraceen	mg/kg ds	0,092	0,092	<0,050	<0,035
Benzo(a)pyreen	mg/kg ds	0,099	0,099	<0,050	<0,035
Benzo(k)fluorantheen	mg/kg ds	0,073	0,073	<0,050	<0,035
Indeno-(1,2,3-c,d)pyreen	mg/kg ds	0,085	0,085	<0,050	<0,035
Benzo(g,h,i)peryleen	mg/kg ds	<0,050	<0,035	<0,050	<0,035
PAK 10 VROM	mg/kg ds	0,84		<0,35	
GECHLOREERDE KOOLWATERSTOFFEN					
PCB 28	mg/kg ds	<0,0010	<0,0010	<0,0010	<0,0023
PCB 52	mg/kg ds	<0,0010	<0,0010	<0,0010	<0,0023
PCB 101	mg/kg ds	<0,0010	<0,0010	<0,0010	<0,0023
PCB 118	mg/kg ds	<0,0010	<0,0010	<0,0010	<0,0023
PCB 138	mg/kg ds	<0,0010	<0,0010	<0,0010	<0,0023
PCB 153	mg/kg ds	<0,0010	<0,0010	<0,0010	<0,0023
PCB 180	mg/kg ds	<0,0010	<0,0010	<0,0010	<0,0023
PCB (som 7)	mg/kg ds	<0,0071		<0,016	
PCB (7) (som, 0.7 factor)	mg/kg ds	0,0049		0,0049	
OVERIGE (ORGANISCHE) VERBINDINGEN					
OVERIG					
Droge stof	%	85,1	85,1 ⁽⁶⁾	93,2	93,2 ⁽⁶⁾
Lutum	%	1,3		1,0	
Organische stof (humus)	%	6,9		3,0	

Symbool :
 > **AW** : > Achtergrondwaarde
 > **WO** : > Wonen
 > **Ind** : > Industrie
 > **I** : > Interventiewaarde
 6 : Heeft geen normwaarde
 # : verhoogde rapportagegrens
 GSSD : Gestandaardiseerde meetwaarde

- Getoetst via de BoToVa service, versie 2.0.0 -

Tabel 2: Normwaarden (mg/kg) conform Regeling Besluit Bodemkwaliteit

		AW	WO	IND	I
METALEN					
Cadmium [Cd]	mg/kg ds	0,6	1,2	4,3	13
Kobalt [Co]	mg/kg ds	15	35	190	190
Koper [Cu]	mg/kg ds	40	54	190	190
Kwik [Hg]	mg/kg ds	0,15	0,83	4,8	36
Lood [Pb]	mg/kg ds	50	210	530	530
Molybdeen [Mo]	mg/kg ds	1,5	88	190	190
Nikkel [Ni]	mg/kg ds	35	39	100	100
Zink [Zn]	mg/kg ds	140	200	720	720
PAK					
PAK 10 VROM	mg/kg ds	1,5	6,8	40	40
GECHLOREERDE KOOLWATERSTOFFEN					
PCB (som 7)	mg/kg ds	0,02	0,04	0,5	1
OVERIGE (ORGANISCHE) VERBINDINGEN					
Minerale olie C10 - C40	mg/kg ds	190	190	500	5000

Bijlage VI: Foto's

Foto 1:



Foto 2:



Bijlage VII: Toelichting analyses en toetsingskader

Standaard stoffenpakket

Voor de bepaling van de milieuhygiënische kwaliteit van de bodem, door middel van een verkennend (water)bodemonderzoek (NEN 5740 en NEN 5720), zijn voor grond en grondwater standaardstoffenpakketten samengesteld. In deze pakketten zijn de meest voorkomende bodembedreigende stoffen opgenomen.

De pakketten bestaan uit de navolgende analyses:

standaardpakket grond:

- zware metalen (barium, cadmium, kobalt, koper, lood, molybdeen, nikkel, zink, en kwik);
- minerale olie (GC);
- polycyclische aromatische koolwaterstoffen (PAK): de som van naftaleen, fenantreen, antracene, fluorantheen, chryseen, benzo(a)antracene, benzo(a)pyreen, benzo(k)fluorantheen, indeno(1,2,3 cd)pyreen en benzo(ghi)peryleen;
- Polychloorbifenylen (PCB's): som van PCB 28, PCB 52, PCB 101, PCB 118, PCB 138, PCB 153 en PCB 180).

standaardpakket grondwater:

- zware metalen (barium, cadmium, kobalt, koper, lood, molybdeen, nikkel, zink, en kwik);
- vluchtige aromatische koolwaterstoffen (BTEXSN): de som van benzeen, toluen, ethylbenzeen, som-xylenen (som o, m, p), styreen en naftaleen);
- vluchtige gehalogeneerde koolwaterstoffen (VOH/VOCL): de som van vinylchloride, 1,1-dichlooretheen, dichloormethaan, trans-1,2-dichlooretheen, cis -1,2-dichlooretheen, som 1,2-dichlooretheen, 1,1-dichloorethaan, chloroform, 1,1,1-trichloorethaan, tetrachloormethaan, 1,2 dichloorethaan, trichlooretheen, 1,2-dichloorpropaan, 1,1-dichloorpropaan, 1,3-dichloorpropaan, som dichloorpropanen, 1,1,2-trichloorethaan, tetrachlooretheen en bromoform.

Onderstaand wordt een samenvatting gegeven van mogelijke bronnen en toepassingen van deze bodembedreigende stoffen:

barium	:	papier- en papierwarenindustrie, rubberindustrie, boorspoeling.
cadmium	:	kunstmest, lood- en zinkfabrieken, batterijen.
kobalt	:	metaallegering, pigment, katalysator.
koper	:	drukkerijen, houtconservering, metaalgieterij, scheepsbouw, puin.
kwik	:	houtconservering, kleur- en verfstoffenindustrie, zuivelindustrie.
lood	:	drukkerijen, metaalfabrieken, scheepsbouw, verfstoffenindustrie, puin.
molybdeen	:	smederijen, afgewerkte olie, metaallegering, pigment.
nikkel	:	metaallegering, batterijen, plantaardige olie (katalysator).
zink	:	drukkerijen, kleur- en verfstoffen, rubber, betonindustrie, metaalgieterijen, metaalindustrie, puin.
minerale olie	:	brandstoffenhandel en -opslag, autoreparatiebedrijf, scheepsbouw.
PAK	:	verbrandingsresten, teerhoudende producten, gasfabrieken, puin.
PCB's	:	smederijen, transformatoren, hydraulische installaties, autosloperijen.
BTEXN	:	drukkerijen, kleur- en verfstoffenindustrie, autoreparatiebedrijven, gasfabrieken, brandstoffenhandel, oplosmiddelen.
VOH/VOCL	:	reinigings- en oplosmiddelen, drukkerijen, verfindustrie, metaalindustrie.

Circulaire bodemsanering per 1 juli 2013

Voor de toetsing van de aangetroffen concentraties aan verontreinigende stoffen is gebruik gemaakt van de geldende toetsingswaarden uit de Circulaire bodemsanering en de Regeling bodemkwaliteit. In de Circulaire bodemsanering en de Regeling bodemkwaliteit zijn de meest voorkomende bodembedreigende stoffen opgenomen. Het toetsen van de aangetroffen concentraties van de verschillende stoffen gebeurt aan de hand van de zogenaamde achtergrondwaarden, streefwaarden, tussenwaarden en interventiewaarden. Deze toetsingswaarden hebben de volgende betekenis:

Achtergrondwaarden (AW2000) / Streefwaarden

De achtergrondwaarden voor grond en de streefwaarden voor grondwater geven het niveau aan waarbij sprake is van een duurzame bodemkwaliteit. Beneden deze waarden is de bodem geschikt voor elke bodemfunctie. In de Regeling bodemkwaliteit is voor grond een aanvullende Toetsingsregel Achtergrondwaarden opgenomen. Bij de analyse van een standaardpakket grond houdt deze toetsingsregel in dat, indien maximaal 2 parameters zijn verhoogd tot maximaal 2 keer de Achtergrondwaarde en de waarde voor Wonen niet wordt overschreden, dan voldoet de grond alsnog aan de Achtergrondwaarden.

Interventiewaarden

De interventiewaarden bodemsanering geven het concentratieniveau voor verontreinigingen in grond en grondwater aan waarboven ernstige vermindering of dreigende vermindering optreedt van de functionele eigenschappen die de bodem heeft voor mens, plant of dier.

De normen zijn gebaseerd op de kennis over de effecten van stoffen in het milieu en op de mens. Soms zijn te weinig gegevens beschikbaar om een interventiewaarde af te kunnen leiden. Dan wordt alleen een indicatief niveau van ernstige verontreiniging bepaald.

Om van een 'geval van ernstige bodemverontreiniging' te spreken, dient voor ten minste één stof de gemiddelde gemeten concentratie van minimaal 25 m³ bodemvolume in het geval van grondverontreiniging of 100 m³ poriënverzadigd bodemvolume in het geval van grondwaterverontreiniging, hoger te zijn dan de interventiewaarde. Indien er sprake is van een 'geval van ernstige bodemverontreiniging' moet onderzocht worden of er onaanvaardbare risico's zijn voor mens en milieu. Zo is te beslissen of spoedige sanering nodig is.

Tussenwaarde

De tussenwaarde is het gemiddelde van de achtergrondwaarde/streefwaarde en de interventiewaarde. De tussenwaarde is een indicatie dat (plaatselijk) mogelijk ook de interventiewaarde wordt overschreden. Bij overschrijding van de tussenwaarde dient veelal een nader onderzoek te worden uitgevoerd om na te gaan of er sprake is van een geval van ernstige bodemverontreiniging. In de toetsingstabellen Wet bodembescherming (bijlage V) wordt gebruik gemaakt van de index-waarde. Bij een index > 0,5 is er sprake van overschrijding van de tussenwaarde.

Bodemtype correctie

De toetsingswaarden voor de grond zijn opgesteld voor standaardbodems (10% organische stof en 25% lutum). De normwaarden (streef- en interventiewaarden en maximale waarden Besluit bodemkwaliteit) zijn echter afhankelijk van het daadwerkelijk gemeten lutum- en organisch stofgehalte. Daarom is het nodig om bij de beoordeling van de kwaliteit van de (water)bodem of van een partij toe te passen grond of baggerspecie de standaard normwaarden uit de tabellen om te rekenen naar normwaarden voor de betreffende bodem of de betreffende (partij) grond of baggerspecie. De toetsingswaarden kunnen vervolgens met de gemeten gehalten worden vergeleken.

Besluit bodemkwaliteit

In januari 2008 is het Besluit bodemkwaliteit in werking getreden. Het besluit omvat regels voor de toepassing van grond, baggerspecie en bouwstoffen en stelt kwaliteitseisen aan de uitvoering van bodemwerkzaamheden. Naast het Besluit bodemkwaliteit is er een Regeling bodemkwaliteit met daarin de uitvoeringsbesluiten en normatieve invulling van het bodembeleid.

Kwaliteit ('Kwalibo')

Bodemwerkzaamheden mogen alleen nog door erkende bedrijven en personen worden uitgevoerd. Op de website van Rijkswaterstaat Leefomgeving zijn alle gecertificeerde bedrijven en personen weergegeven.

(<http://www.rwsleefomgeving.nl/onderwerpen/bodem-ondergrond/erkenningen/zoekmenu/>)

Bouwstoffen

Alleen steenachtige bouwmaterialen als beton, asfalt en bakstenen worden als bouwstof aangemerkt. Om de kwaliteit van bouw materiaal aan te tonen kan de toepasser van een bouwstof een partijkuring laten uitvoeren of gebruik maken van een erkende kwaliteitsverklaring dan wel een fabrikant-eigenverklaring.

Grond en baggerspecie

Als uitgangspunt geldt dat grond en baggerspecie welke voldoet aan de achtergrondwaarden altijd vrij toepasbaar is. Grond en baggerspecie welke ligt boven het niveau van het onaanvaardbare risico (saneringscriterium) mag nooit worden toegepast. Tussen deze 'altijd' en 'nooit' grenzen liggen de maximale waarden.

Voor toepassing op land zijn de generieke maximale waarden wonen en industrie vastgesteld.

Voor toepassing in oppervlaktewater zijn de maximale waarden klasse A en B vastgesteld.

Door gemeenten en waterkwaliteitsbeheerders kunnen ook lokale maximale waarden worden vastgesteld (binnen de 'altijd' en 'nooit' grens). Gebiedsspecifieke normen kunnen strenger of soepeler zijn dan de landelijke generieke normen.

Op land mag grond en baggerspecie alleen worden toegepast als de kwaliteit gelijk of beter is dan de ontvangende bodem én het materiaal voldoet aan de bodemfunctieklasse (industrie, wonen of achtergrondwaarde) van het toepassingsgebied.

Bij het toepassen van grond of baggerspecie in oppervlaktewater dient de kwaliteit gelijk of beter te zijn dan de actuele kwaliteit van de ontvangende waterbodem (klasse A of B).

Verspreiding van baggerspecie over aangrenzende percelen

Voor de verspreiding van baggerspecie over aangrenzende percelen gelden andere voorwaarden. De bovengrens voor de kwaliteit van baggerspecie die mag worden verspreid is gebaseerd op de ecologische risico's (zogenaamde msPAF toets) en mag verder de interventiewaarde niet overschrijden.

Grootschalige toepassingen

Voor grootschalige toepassingen (grote grondlichamen voor wegen, spoorwegen, terpen, dijken of geluidswallen) geldt geen toetsing aan de kwaliteit van de ontvangende bodem. In plaats daarvan gelden voor metalen emissiewaarden om te voorkomen dat ontoelaatbare uitlozing naar de bodem en het grondwater plaatsvindt. Een grootschalige toepassing moet worden afgedekt met een leeflaag van ten minste 0,5 meter.

Melding

Alle toepassingen van grond, baggerspecie en IBC bouwstoffen dienen te worden gemeld bij het Meldpunt Bodemkwaliteit (<https://meldpuntbodemkwaliteit.agentschapnl.nl>). Uitzondering hierop zijn het verspreiden van baggerspecie op het aangrenzende perceel, het toepassen van grond en bagger door particulieren en het toepassen van grond of bagger binnen één vestigingslocatie van een landbouwbedrijf. Ook het toepassen van schone grond en baggerspecie in hoeveelheden kleiner dan 50 m³ hoeft niet te worden gemeld.

Bijlage VIII: Werken in of met verontreinigde grond

Bij het werken in of met verontreinigde grond en verontreinigd grondwater dient rekening te worden gehouden met veiligheids- en gezondheidsaspecten. Een beschrijving van de benodigde deskundigheid, voorzieningen en maatregelen is weergegeven in CROW-publicatie 132 "Werken in of met verontreinigde grond en verontreinigd grondwater" (4e druk 2008).

In deze bijlage vindt u een beknopte samenvatting van de aspecten waarmee u dient rekening te houden.

Als de bodem voldoet aan de achtergrondwaarden en/of kwaliteitsklasse wonen, dan is geen veiligheidsklasse van toepassing en hoeven bij graafwerkzaamheden geen arbeidshygiënische maatregelen te worden getroffen.

Vanaf kwaliteitsklasse Industrie dient een V&G-plan te worden opgesteld en wordt de bodem ingedeeld in een veiligheidsklasse. Hierbij wordt onderscheid gemaakt tussen risico op blootstelling aan toxische stoffen (T-klasse) en risico op het ontstaan van brand of explosie (F-klasse):

- Als de concentratie valt in klasse Industrie of lager ligt dan de interventiewaarde, dan geldt de basisklasse.
- Bij concentraties boven de interventiewaarde dient de T&F-klasse te worden vastgesteld.

Voor validatie van de veiligheidsklasse en bepaling van de maatregelen is inzet van een veiligheidskundige vereist (middelbare of hogere veiligheidskundige MVK/HVK).

Samenvatting voorzieningen

Basisklasse

- Inzet deskundigen: MVK en DLP
- DLP-er tijdens uitvoering continu aanwezig (Deskundig Leidinggevend Persoon).
- Markeren verontreinigde zone (b.v. zwart-geel afzetlint).
- Basishygiëne: schaftruimte, (mobiel) toilet en wasgelegenheid dient aanwezig te zijn.
- Alle medewerkers moeten minimaal beschikken over PBM-pakket licht.
- Luchtmeting bij waarneming van (ongebruikelijke) geuren.

Aanvullend bij veiligheidsklassen T & F (in den droge)

- Inzet deskundigen: MVK of HVK (CMR-stoffen).
- Hekwerk rond verontreinigde zone met signaleringsborden (incl. strook van 10 m)
- Gebruik 3-traps saneringsunit of decontaminatie-unit, bij asbest aanvullend een buitendouche.
- Schoonmaken materieel bij verlaten verontreinigde zone (was-, borstel- of waadplaats).
- Transport met vloeistofdichte laadbak.
- Binnen de verontreinigde zone:
 - ✓ is eten, drinken en roken verboden, ook in cabines van materieel.
 - ✓ dienen alle medewerkers medisch gekeurd te zijn.
 - ✓ moet materieel voorzien zijn van een filteroverdruksysteem en klimaatbeheersing en dienen ramen en deuren gesloten te zijn.
 - ✓ beschikken medewerkers over PBM-pakket licht/matig of sterk.
- Luchtmetingen op basis van meetstrategie deskundige
- Bij asbest bodemvochtmetingen.

Persoonlijke beschermingsmiddelen

PBM-pakket-Licht

Van toepassing bij werken in Basisklasse en bij werken met niet-vluchtige stoffen in klasse 1T en 2T.

- Katoenen overall of wegwerpooverall (cat. 3 type 5 en 6) zonder zakken of doorsteken.
- Werkhandschoenen beschermingsniveau mechanisch 4,2,2,1 (EN 388).
- Chemisch resistente laarzen beschermingsklasse S5 (EN 345).
- Wegwerpsokken.
- Hoofdbescherming bij gevaar van vallende voorwerpen of stoten hoofd (EN 397).
- Gehoorbescherming bij geluidsniveau boven 85 dB(A).

PBM-pakket-Middel (aanvullend op pakket-Licht):

Van toepassing bij het werken met CMR-stoffen (incl. asbest), bij werken met vluchtige stoffen in klassen 1T en 2T en in alle gevallen in klasse 3T.

- Saneringsoveral cat. 3 type 4, 5 en 6).
- Werkhandschoenen van PVC volledig gecoat, beschermingsniveau mechanisch 4,2,2,1 (EN 388) en chemisch 6,6,6,2 (EN 374).

PBM-pakket-Zwaar (aanvullend op pakket-Middel):

Eventueel van toepassing bij vluchtige stoffen en in geval van stof- en aerosolvorming (afhankelijk van grenswaarde en gemeten concentratie).

- Afhankelijke of onafhankelijke adembescherming met de juiste filters.

CMR-stoffen: Carcinogeen (kankerverwekkend) en/of Mutageen (veranderingen in erfelijke eigenschappen inducerend) en/of Reproductie toxisch (schadelijk voor de voortplanting of het nageslacht).

Bijlage IX: Certificaten

ISO 9001: 2008

ISO 9001 Systeemcertificaat EC-KWA-01063

Eerland Certification B.V.
Postbus 275, 4190 CG Geldermalsen
telefoon: +31-345-585034
fax: +31-345-585025

Eerland Certification BV verklaart hierbij op basis van het certificatieonderzoek dat het kwaliteitsstelsel van:

Terra Bodemonderzoek B.V.

Vestigingslocatie(s):
Oudemolen

voldoet aan de voorwaarden gesteld in:

NEN-EN-ISO 9001:2008

voor het toepassingsgebied:

Het verrichten van milieu hygiënisch bodemonderzoek, monsterneming voor partijkeringen en milieukundige begeleiding van (in-situ/water) bodemsanering en nazorg of ingrepen in de waterbodem.

Datum uitgifte: 10-02-2018
Geldig tot: 15-09-2018
Geaccrediteerd sinds: 19-02-2007

Ing. E. Eerland
directie

Eerland Certification BV zal gedurende de looptijd van het certificaat regelmatig controles uitvoeren.

BRL SIKB 1000

BRL SIKB 1000 Procescertificaat EC-SIK-10004

Eerland Certification B.V.
Postbus 275, 4190 CG Geldermalsen
telefoon: +31-345-585034
fax: +31-345-585025

Eerland Certification verklaart hierbij op basis van het certificatieonderzoek dat het proces van:

Terra Bodemonderzoek B.V.

Vestiging(en):
OUDEMOLEN

Adres: Hoofdweg 107 Datum uitgifte: 19-02-2016
9484 TA OUDEMOLEN Geldig tot: 19-02-2019
Telefoon: 0592-231826 Geaccrediteerd sinds: 19-02-2007
Faxnummer: 0592-231730 KvK-nummer: 02062803
E-mail: info@terrabodemonderzoek.nl

voldoet aan de voorwaarden gesteld in:

Beoordelingsrichtlijn voor het SIKB procescertificaat monsterneming voor partijkeringen

voor het toepassingsgebied:

Protocol 1001: Monsterneming voor partijkeringen grond en baggerspecie

Procesbeschrijving
Het proces betreft de monsterneming ten behoeve van partijkeringen overeenkomstig de in dit certificaat genoemde protocollen. De bij de uitvoering betrokken individuele monsternemers staan geregistreerd bij Terra Bodemonderzoek B.V. en Eerland Certification B.V. Het proces omvat alleen de monsterneming en niet de beoordeling van analyseresultaten, de kwalificatie van de partij, het beheer van de partijen en de analyse van het monster.

Toewijzing en gebruik
Dit procescertificaat is gebaseerd op de eisen die gesteld zijn in het Besluit bodemkwaliteit dan wel Besluit milieuzaken voor de uitvoering van monsterneming. Dit is herkenbaar aan offertes, opdrachtbevestigingen en rapportages middels een afbeelding van het keurmerk. In de offerte of opdrachtbevestiging en in de rapportage naar de opdrachtgever zal een verwijzing naar de BRL SIKB 1000 Monsterneming worden gemaakt onder vermelding van het protocol dat voor de monsterneming is gekozen. In de rapportage zal daarnaast worden vermeld, dat de afnemer de genomen monsters dient aan te bieden aan een laboratorium en dat op grond van het accreditatieprogramma AP04 door de Ministers van Infrastructuur en Milieu is aangewezen. Tevens moeten de monsters conform dit programma worden onderzocht.

De opdrachtgever wordt zich in geval van klachten tot opdrachtgever en zo nodig tot de Certificatie-instelling.

Controleer of dit certificaat nog geldig is, informeer hiervoor bij Eerland Certification B.V. Controleer of het bedrijf op basis van dit certificaat door de Minister van Infrastructuur en Milieu is aangewezen in het kader van het besluit bodemkwaliteit.

Eerland Certification voert gedurende de looptijd van het certificaat regelmatig controles uit. Nadruk uitsluitend in het geheel toegestaan.

BRL SIKB 2000

BRL SIKB 2000 Procescertificaat EC-SIK-20266

Eerland Certification B.V.
Postbus 275, 4190 CG Geldermalsen
telefoon: +31-345-585034
fax: +31-345-585025

Eerland Certification verklaart hierbij op basis van het certificatieonderzoek dat het proces van:

Terra Bodemonderzoek B.V.

Vestiging(en):
Oudemolen

Adres: Hoofdweg 107 Datum uitgifte: 19-02-2016
9484 TA OUDEMOLEN Geldig tot: 19-02-2019
Telefoon: 0592-231826 Geaccrediteerd sinds: 19-02-2007
Faxnummer: 0592-231730 KvK-nummer: 02062803
E-mail: info@terrabodemonderzoek.nl

voldoet aan de voorwaarden gesteld in:

Beoordelingsrichtlijn voor het SIKB procescertificaat Veldwerk bij Milieuhygiënisch Bodem- en waterbodemonderzoek

voor het toepassingsgebied:

Protocol 2001: Plaatsen van handboringen en peilbuizen, maken van boorbeschrijvingen, nemen van grondmonsters en waterpassen
Protocol 2002: Het nemen van grondwatermonsters
Protocol 2003: Veldwerk bij milieuhygiënisch waterbodemonderzoek
Protocol 2018: Locatie-inspectie en monsterneming van asbest in bodem

Procesbeschrijving
Dit procescertificaat is op basis van BRL SIKB 2000, versie 5, afgegeven conform het Certificatiereglement van Eerland Certification BV voor het toepassingsgebied hierboven vermelde protocollen (zoals gedefinieerd in paragraaf 1.3 van deze beoordelingsrichtlijn).
Voor het Besluit bodemkwaliteit is dit een door de Minister van Infrastructuur en Milieu erkend certificaat, indien het certificaat is opgenomen in het overzicht van erkende bodemonderzoekers op de website van Bodem.nl: www.bodem.nl
Dit certificaat betreft een procescertificaat op basis van het systeem voor certificatie van processen ondersteund door audit van het management systeem (systeem 5), zoals beschreven in ISO/IEC Guide 87.

Ing. E. Eerland
directie

Eerland Certification voert gedurende de looptijd van het certificaat regelmatig controles uit. Dit certificaat bestaat uit 2 pagina's. Nadruk uitsluitend in het geheel toegestaan.

BRL SIKB 6000

BRL SIKB 6000 Procescertificaat EC-SIK-60071

Eerland Certification B.V.
Postbus 275, 4190 CG Geldermalsen
telefoon: +31-345-585034
fax: +31-345-585025

Eerland Certification verklaart hierbij op basis van het certificatieonderzoek dat het proces van:

Terra Bodemonderzoek B.V.

Vestiging(en):
Oudemolen

Adres: Hoofdweg 107 Datum uitgifte: 25-02-2016
9484 TA OUDEMOLEN Geldig tot: 25-02-2019
Telefoon: 0592-231826 Geaccrediteerd sinds: 25-02-2016
Faxnummer: 0592-231730 KvK-nummer: 02062803
E-mail: info@terrabodemonderzoek.nl

voldoet aan de voorwaarden gesteld in:

Beoordelingsrichtlijn voor het SIKB procescertificaat Milieukundige begeleiding van (water)bodemsaneringen, ingrepen in de waterbodem en nazorg

voor het toepassingsgebied:

Protocol 6001: Milieukundige begeleiding landbodemsanering met conventionele methoden en nazorg

PROCESBESCHRIJVING
Het proces betreft de milieukundige begeleiding en evaluatie van bodemsanering overeenkomstig de in dit certificaat genoemde protocollen. De bij de uitvoering betrokken individuele milieukundige begeleiders staan geregistreerd bij Terra Bodemonderzoek B.V. en Eerland Certification B.V. Het proces omvat de milieukundige begeleiding en evaluatie van (water)bodemsaneringen, ingrepen in de waterbodem en nazorg, lastbaar gemaakt in een evaluatieverslag / realisatieverslag en/of nazorg-evaluatieverslag.

De opdrachtgever tot milieukundige begeleiding en evaluatie van bodemsanering kan herkennen dat de opdracht onder certificaat wordt uitgevoerd, doordat de opdrachtgever in haar offerte en rapportage verwijst naar de "Beoordelingsrichtlijn BRL SIKB 6000" en bijbehorend protocol.

Milieukundige begeleiding en evaluatie van bodemsanering wordt uitgevoerd conform de richtlijnen in de bovenstaande protocollen van de Beoordelingsrichtlijn BRL SIKB 6000 voor het procescertificaat "Milieukundige begeleiding van (water)bodemsaneringen, ingrepen in de waterbodem en nazorg".

WIJZEN VOOR DE AFNEMER
• Inspecteer bij de aflevering of geleverd is wat is overeengekomen; het merk en afwijking van merken juist zijn; de producten (zie toelichting en gebruik) zijn correcte afleveringen.
• De opdrachtgever kan zich in geval van klachten tot Terra Bodemonderzoek B.V. wenden en zo nodig tot Eerland Certification B.V.
• Controleer of dit certificaat nog geldig is, informeer hiervoor bij Eerland Certification B.V. Controleer of het bedrijf op basis van dit certificaat door de Minister van Infrastructuur en Milieu is aangewezen in het kader van het besluit bodemkwaliteit.

Ing. E. Eerland
directie

Eerland Certification BV voert gedurende de looptijd van het certificaat regelmatig controles uit. Nadruk uitsluitend in het geheel toegestaan.

