




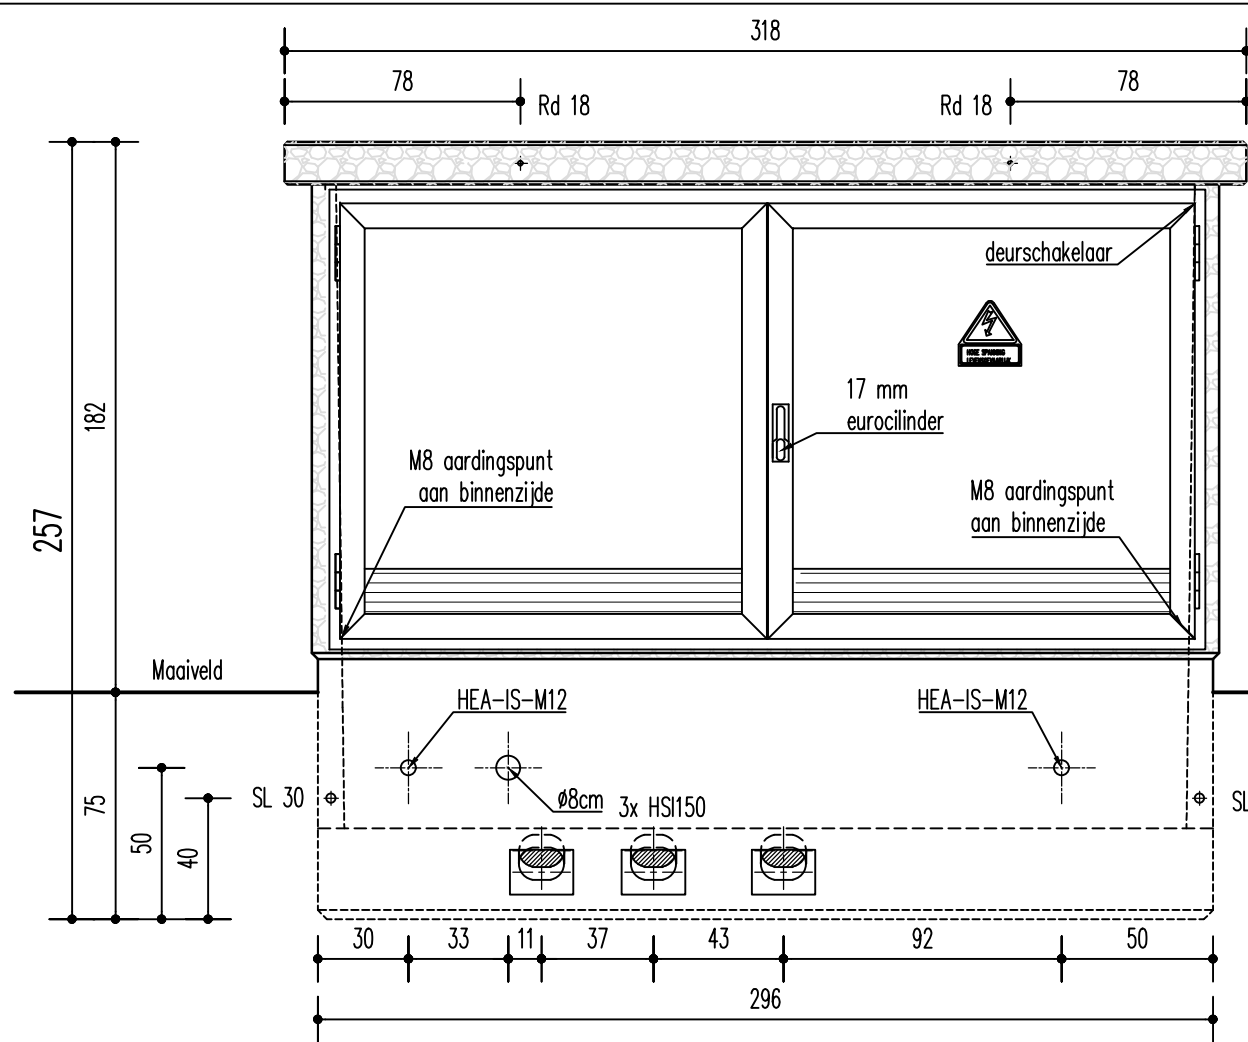


Aanzicht A

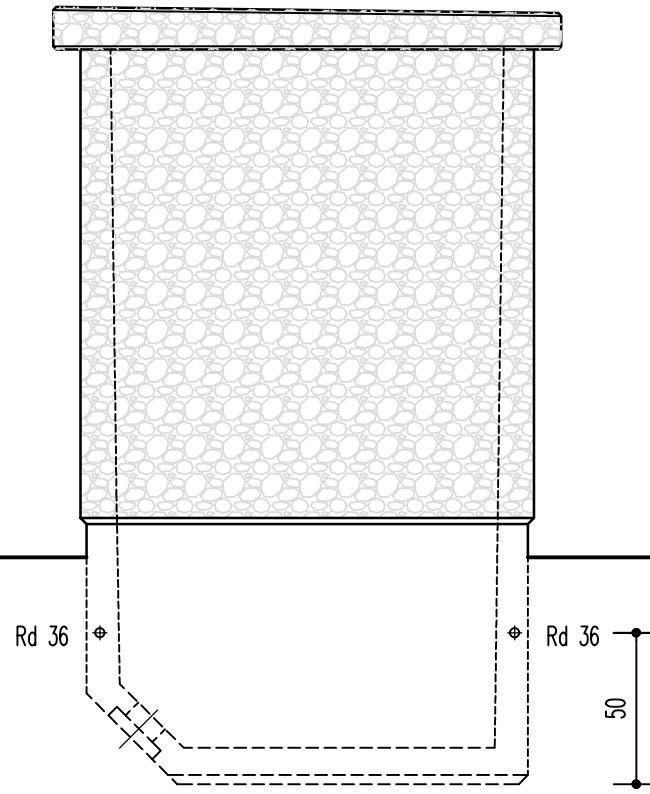


Aanzicht B

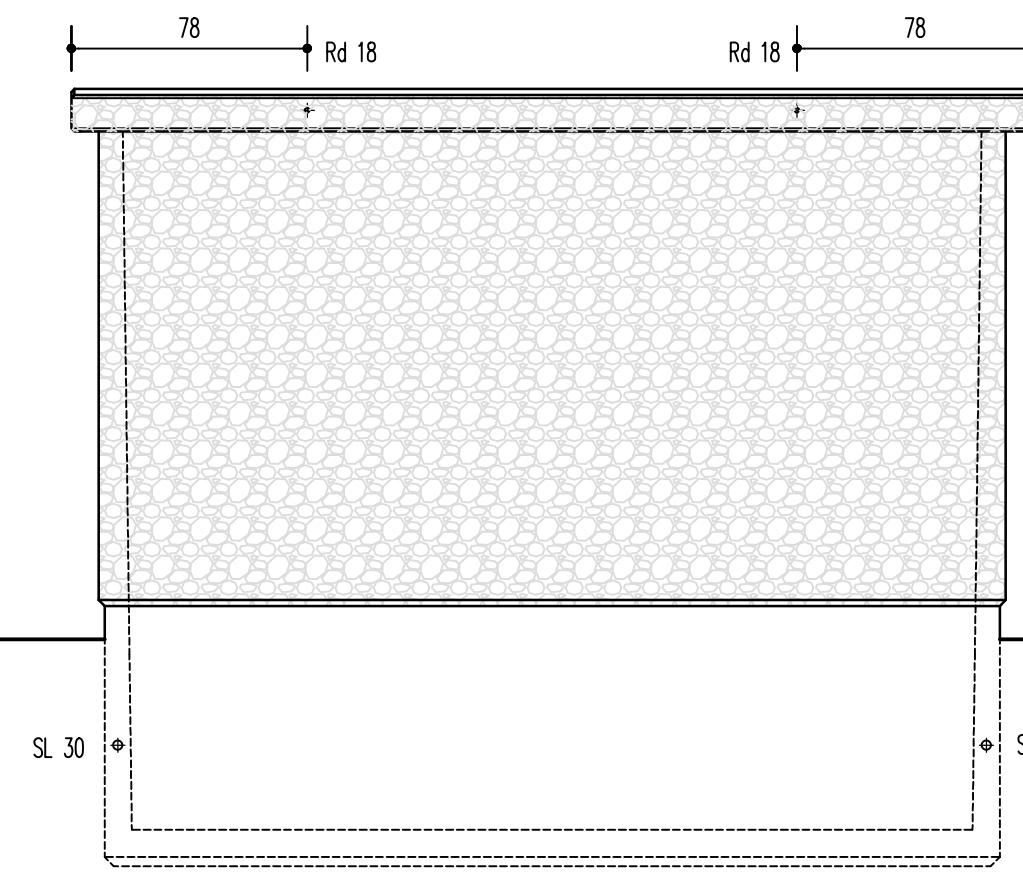


Aanzicht C

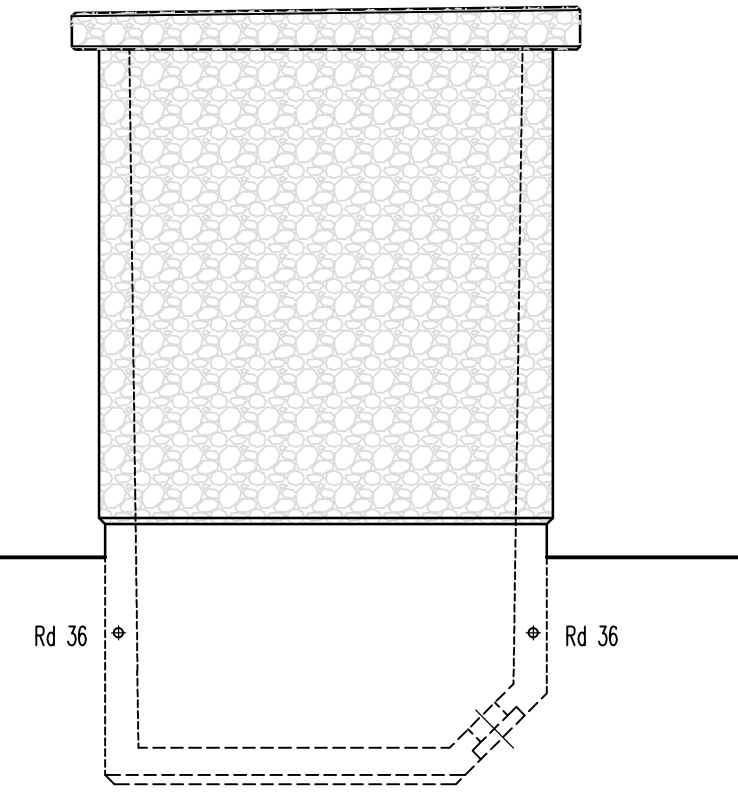


Aanzicht D

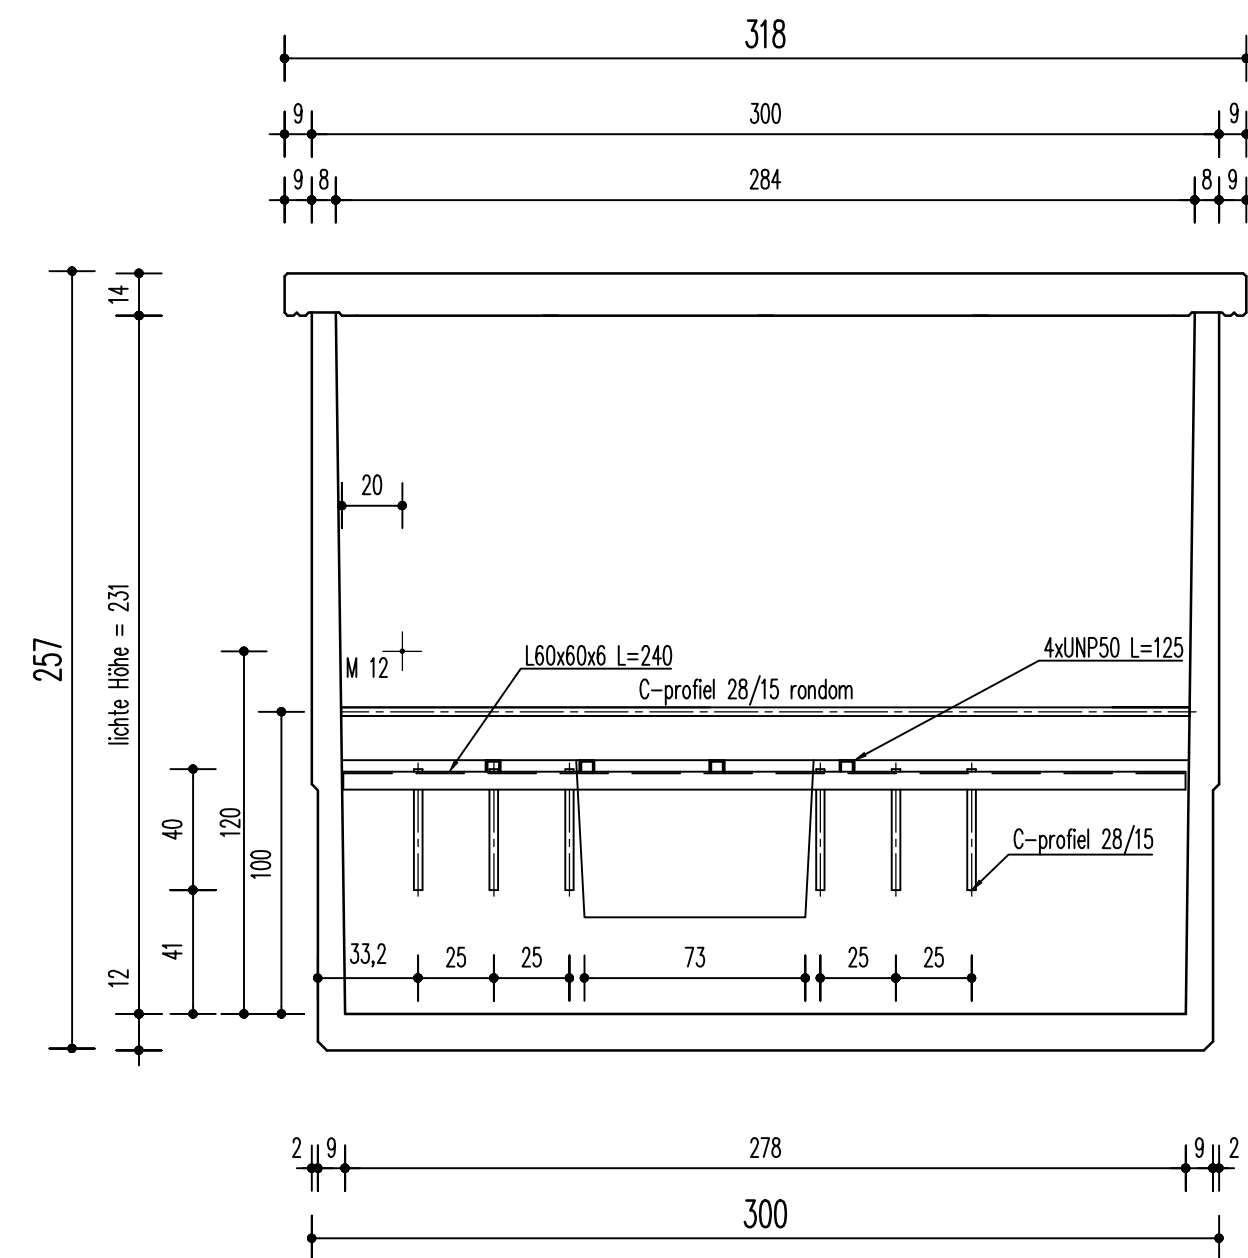


Doorsnede A-A

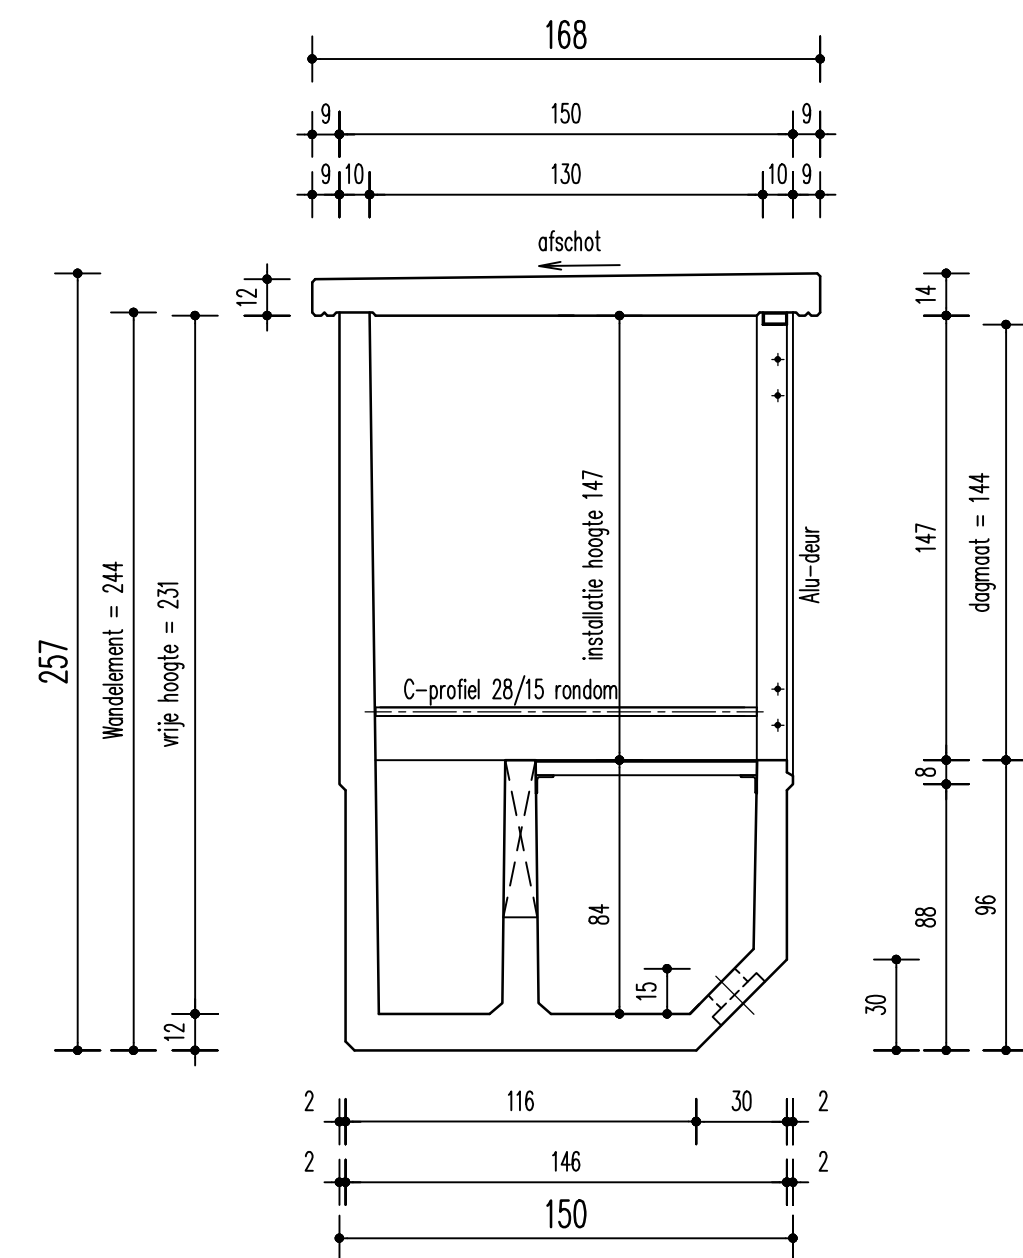


Doorsnede B-B

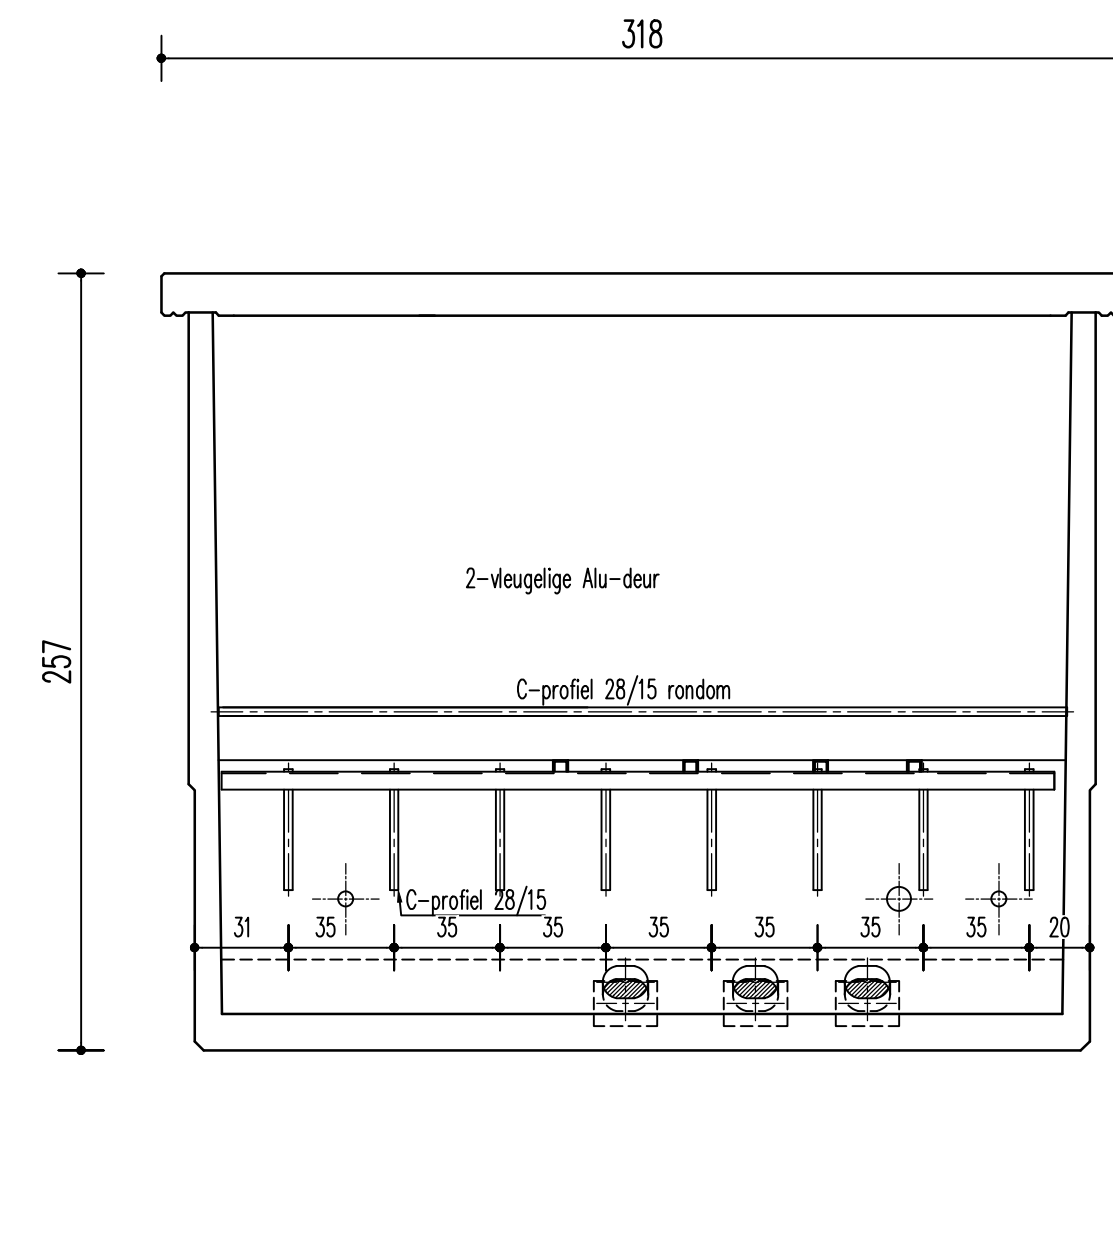


Doorsnede C-C

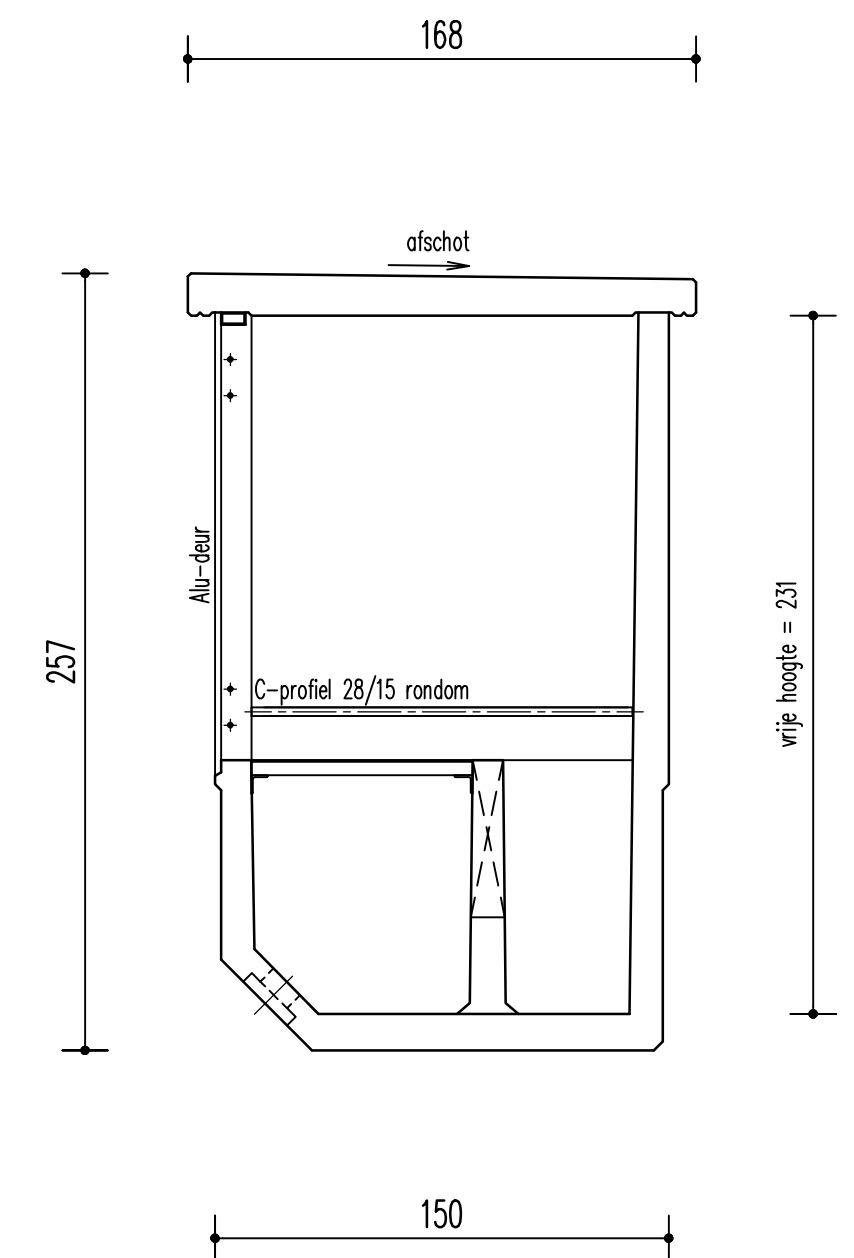


Doorsnede D-D

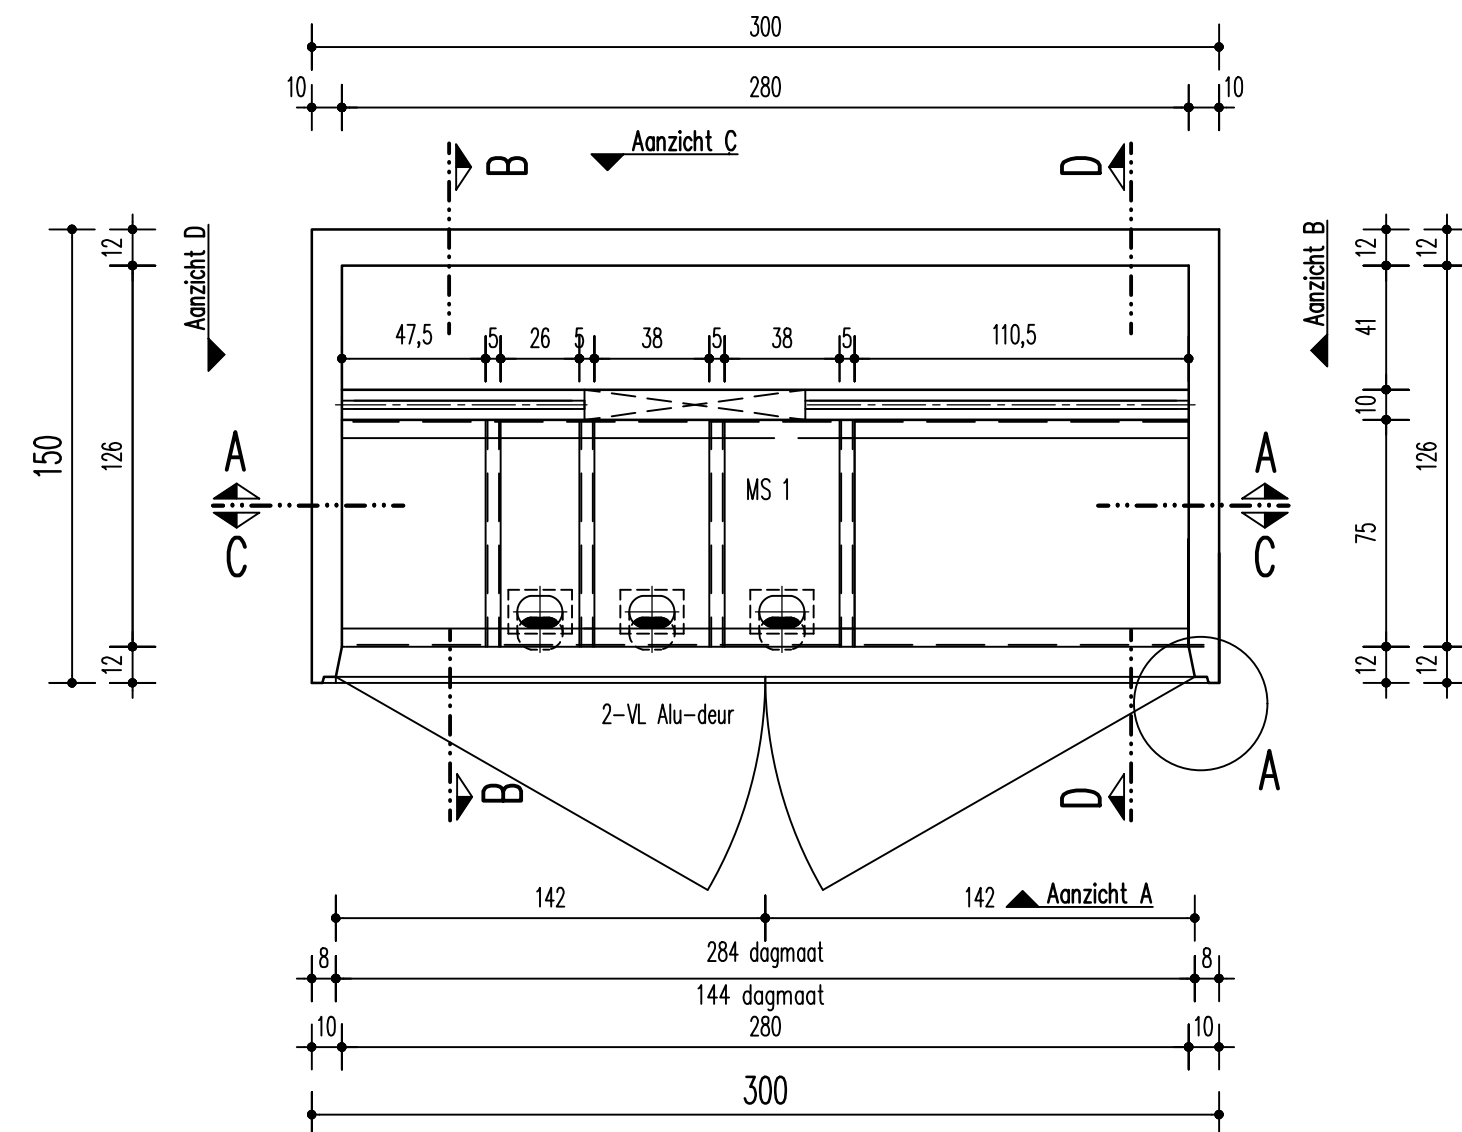


Plattegrond

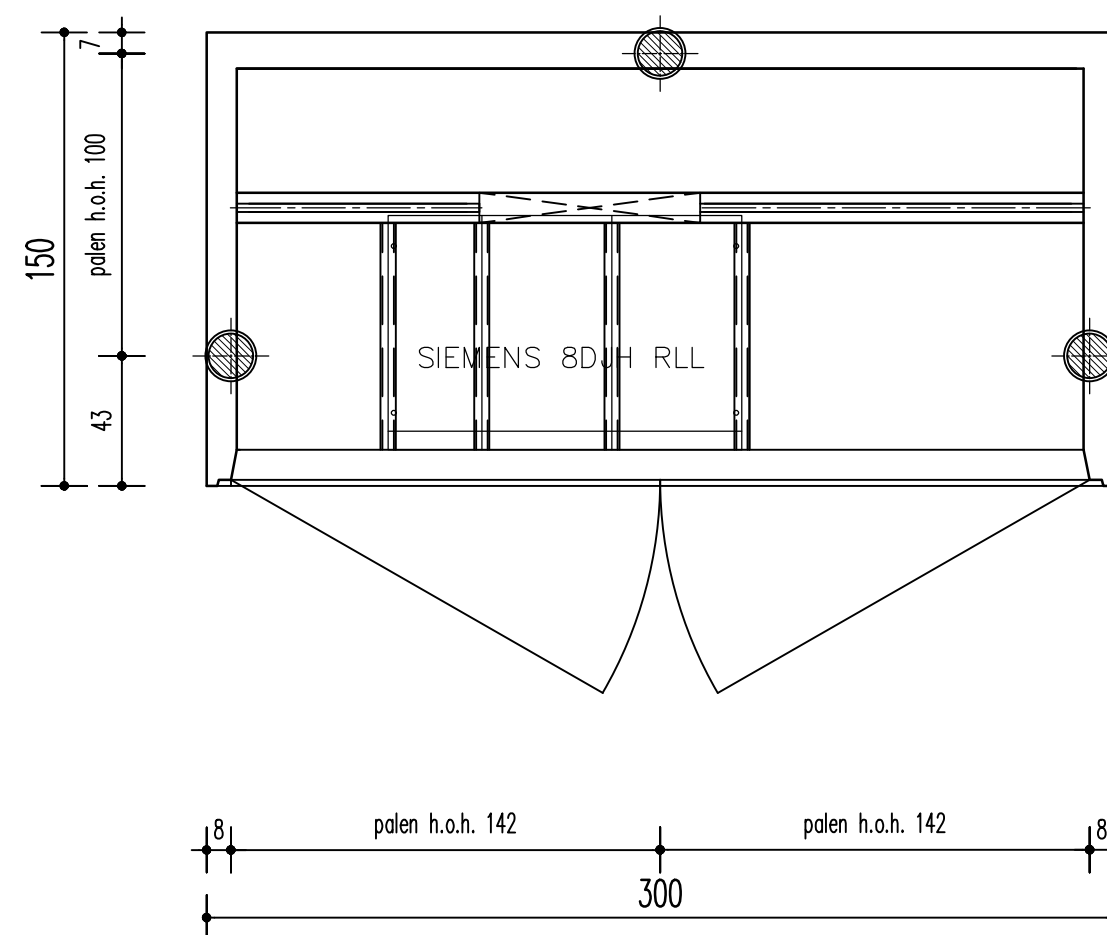

Installatie plattegrond en palenplan

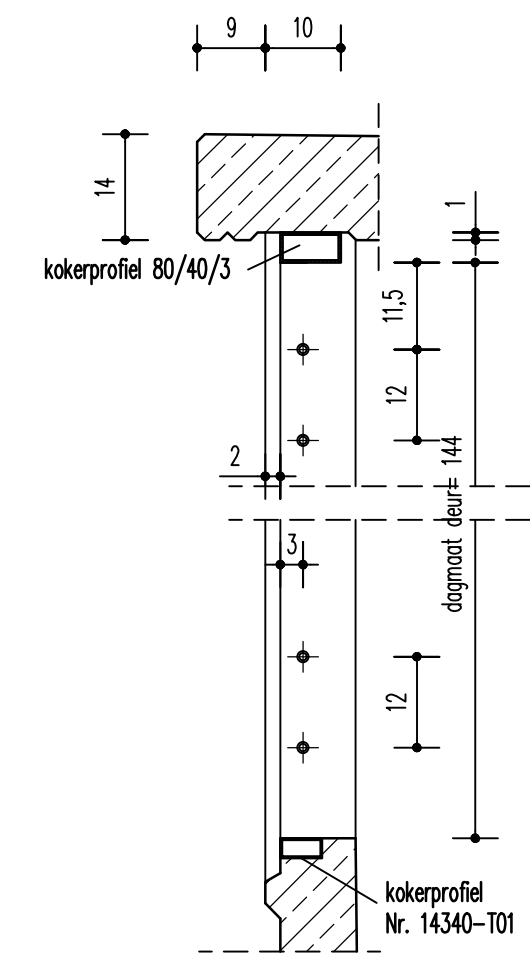

Detail 1:10
Alu-deur

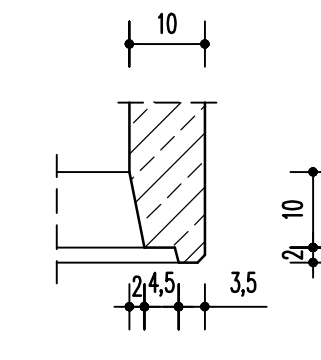

Detail A
M 1:10

Behoort bij beschikking/schrijven van
burgemeester en wethouders van de
gemeente Twenterand,
d.d. 5 februari 2020
nr. 2019.HZ_WABO.278

Team Omgeving

Legenda:

Gewicht:	± 5,7 ton (ledig)	± 6,5 ton (geïnstalleerd)
Betonkwaliteit:	Gewapend-geëtrild-beton C30/37	
UITVOERING UITWENDIG:		
Dak	uitgewassen grind	
Wanden	uitgewassen grind	
Kelder	onbehandeld	
UITVOERING INWENDIG:		
Wanden en plafond	Witte muurverf	
Kelder	Onbehandeld	
Deuren:	Aluminium transparant geëoxideerd	
Hijzankers station:	2 x 2 stuks PHILIPP SL 30	
Hijzankers dak:	2 x 2 stuks PHILIPP RD 18	
Transportankers:	2 x 2 stuks Rd 36	

			Nr.: 19-B-4099-00		
			AKA Projectnummer: 20191531-2		
			Schied: 1 : 25		
			Formaat: A1		
			Blad: 1-1		
			Wijziging:		
			Type Station:		
			HKKP L= 3,00 x B= 1,50 x H= 2,57		
			Gefabriceerd door:		
			M.C. Madsloeh		
			Project, Bouwplaats:		
			Dennenhofweg		
			Den Ham		
			Opdrachtgever:		
			Visser & Smit Hanab BV		
			Papendrecht		
			Omschrijving:		
			Plattegrond, doorsneden en geveelaanzichten		
			Dien tekening is het eigendom van Alberts & Kluit B.V. en mag niet worden verspreid of gebruikt voor andere doeleinden dan waarvoor deze is vervaardigd.		

AKA
Alberts & Kluit
Postbus 1434, 1300 BK Almere
Kraaijeveldweg 41, 1332 EJ Almere
Tel: +31(0) 36 54 400 40
E-Mail: info@akla.nl
Web: www.akla.nl