




WESTGEVEL

NOORDGEVEL




OOSTGEVEL

ZUIDGEVEL

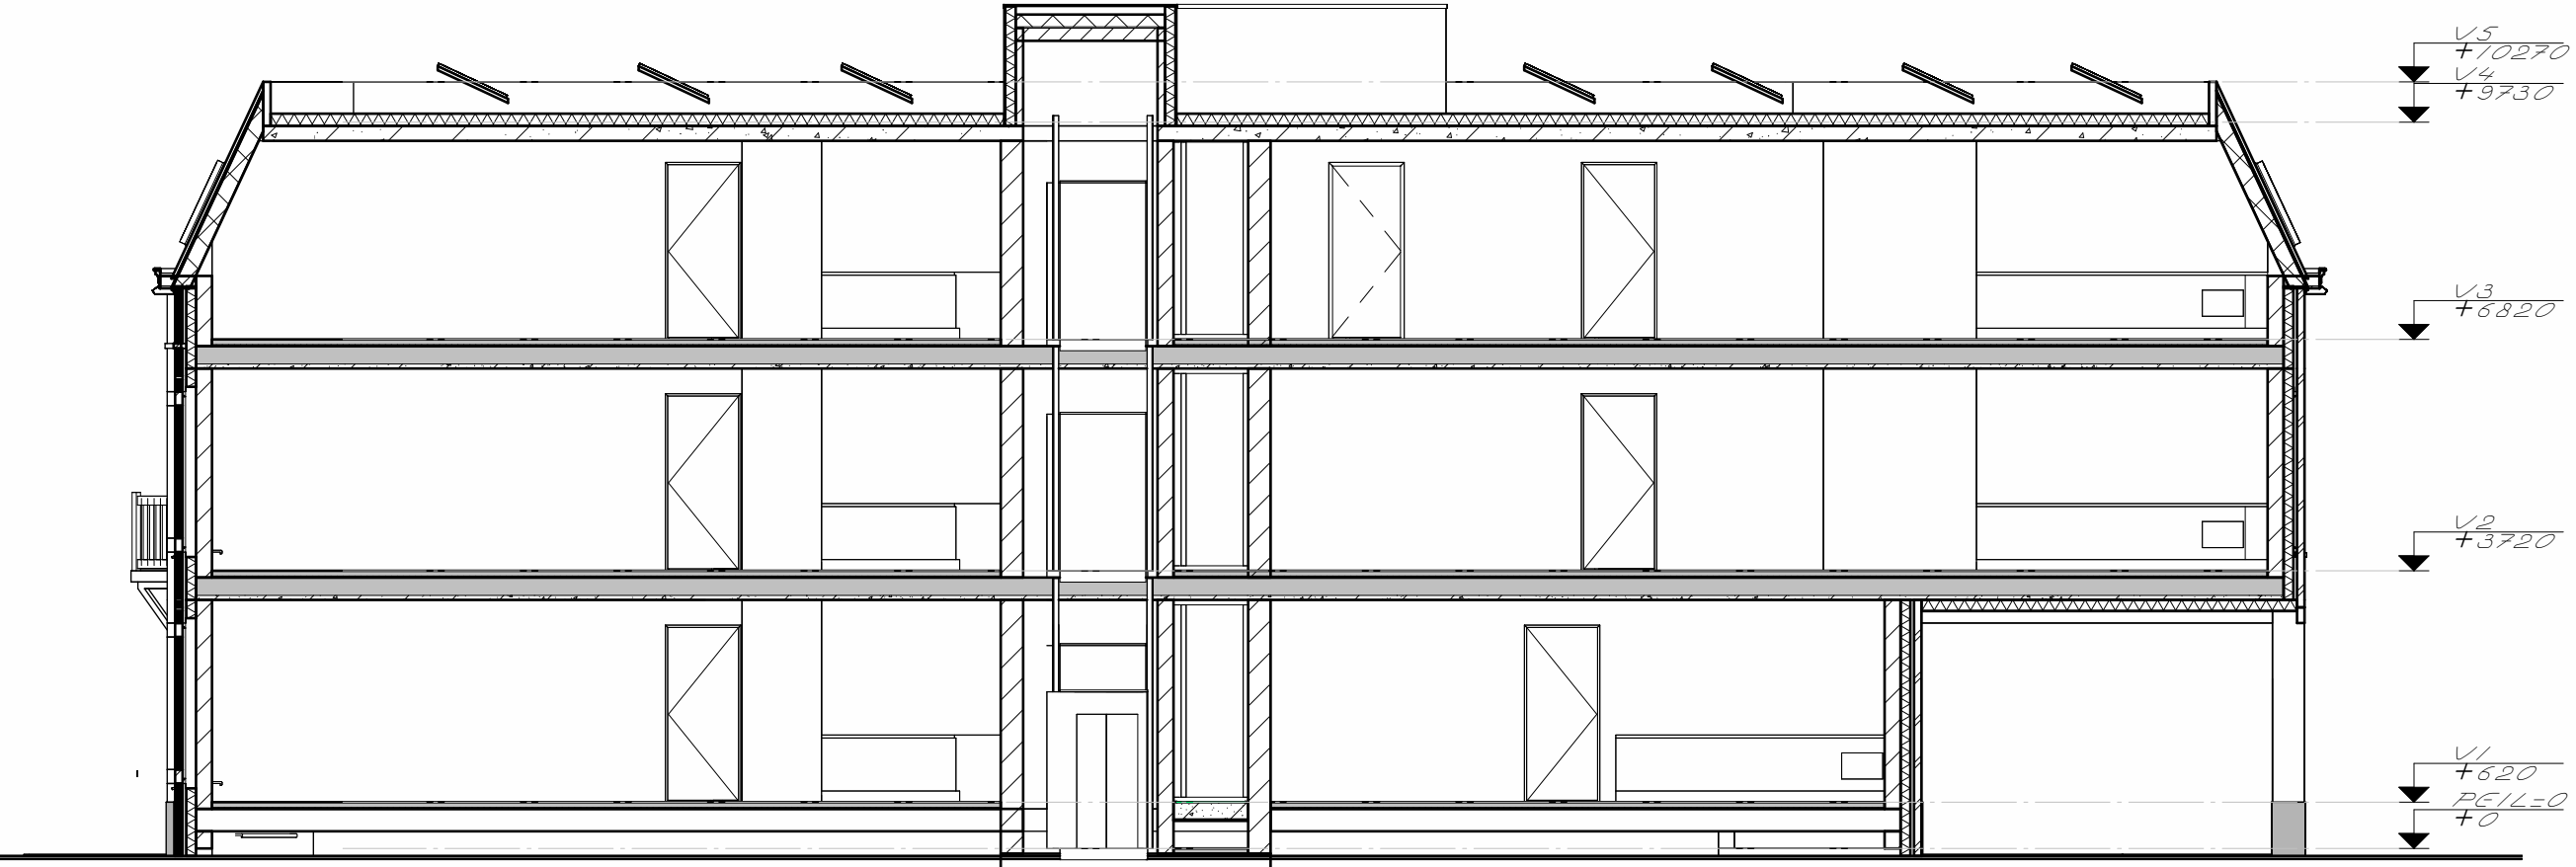

DOORSNEDEN A-A

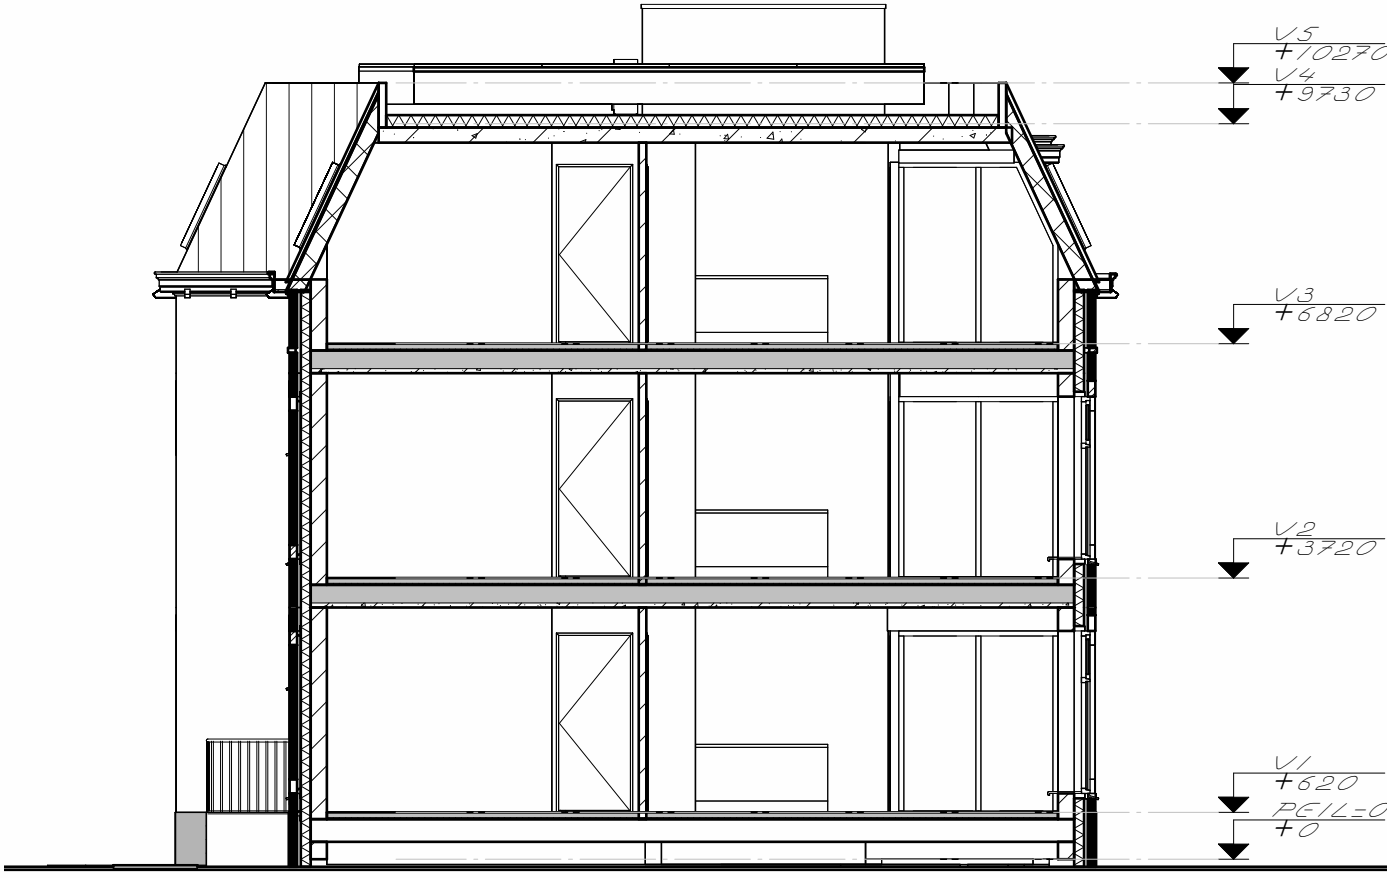

DOORSNEDEN B-B



ARTIST IMPRESSION

PLAN VOOR HET BOUWEN VAN APPARTEMENTEN		FORMAAT
OPDRACHTGEVER: MARQUETTE BOUW B.V. BEDRIJVENPARK TWENTIG 331, 7602 KL ALMELO		A1
GEVELBEELDEN		WERKNR.
		1916/B
		BLAD
		/
SCH. : 1:100		
GET. : S.A.		
D.D. : 27-08-2020		
GEV. : 07-10-2020		
03-03-2021, 20-07-2021		
04-05-2022, 05-05-2023		

Weghorst
ARCHITECTUUR
RUSSESESTRAAT 6 7642 EX WIERDEN
TEL. 0546-573333