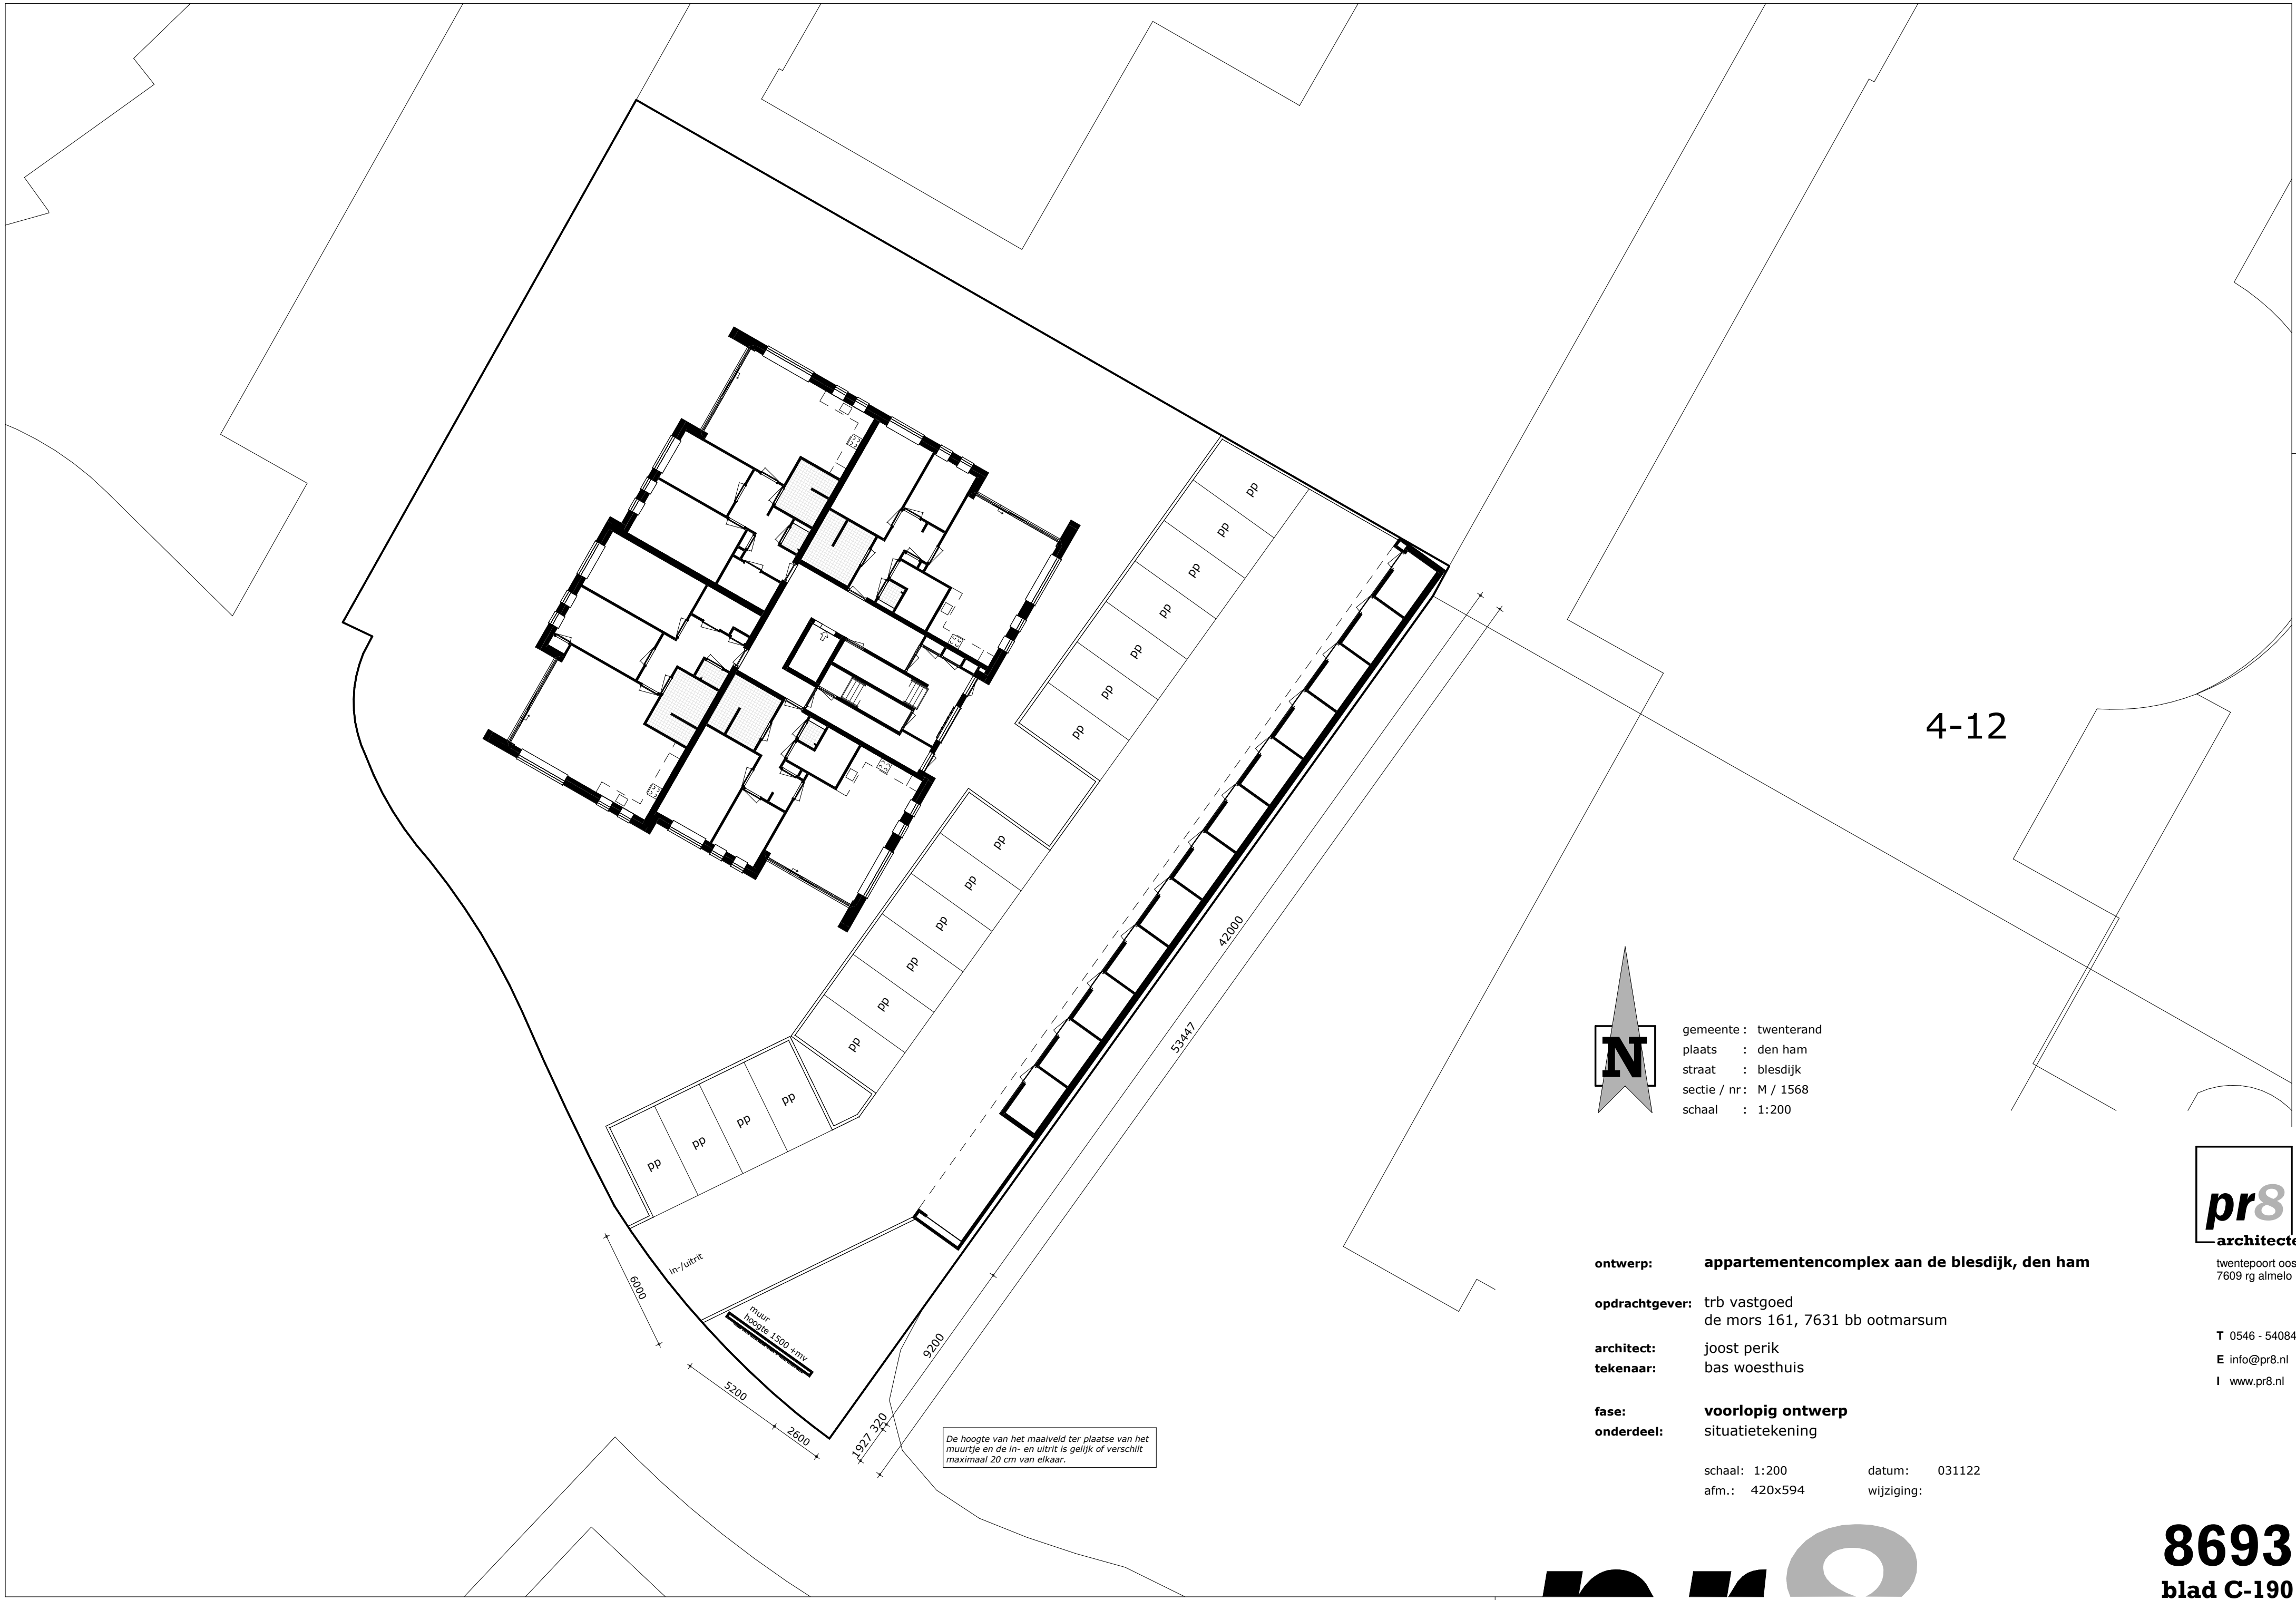


gemeente : twenterand
plaats : den ham
straat : blesdijk
sectie / nr: M / 1568
schaal : 1:200

ontwerp: appartementencomplex aan de blesdijk, den ham

opdrachtgever: trb vastgoed
de mors 161, 7631 bb ootmarsum

architect: joost perik
tekenaar: bas woesthuis

fase: voorlopig ontwerp
onderdeel: situatietekening

schaal: 1:200
afm.: 420x594

datum: 031122
wijziging:



twentepoort oost 34
7609 rg almelo

T 0546 - 540840
E info@pr8.nl
I www.pr8.nl

