


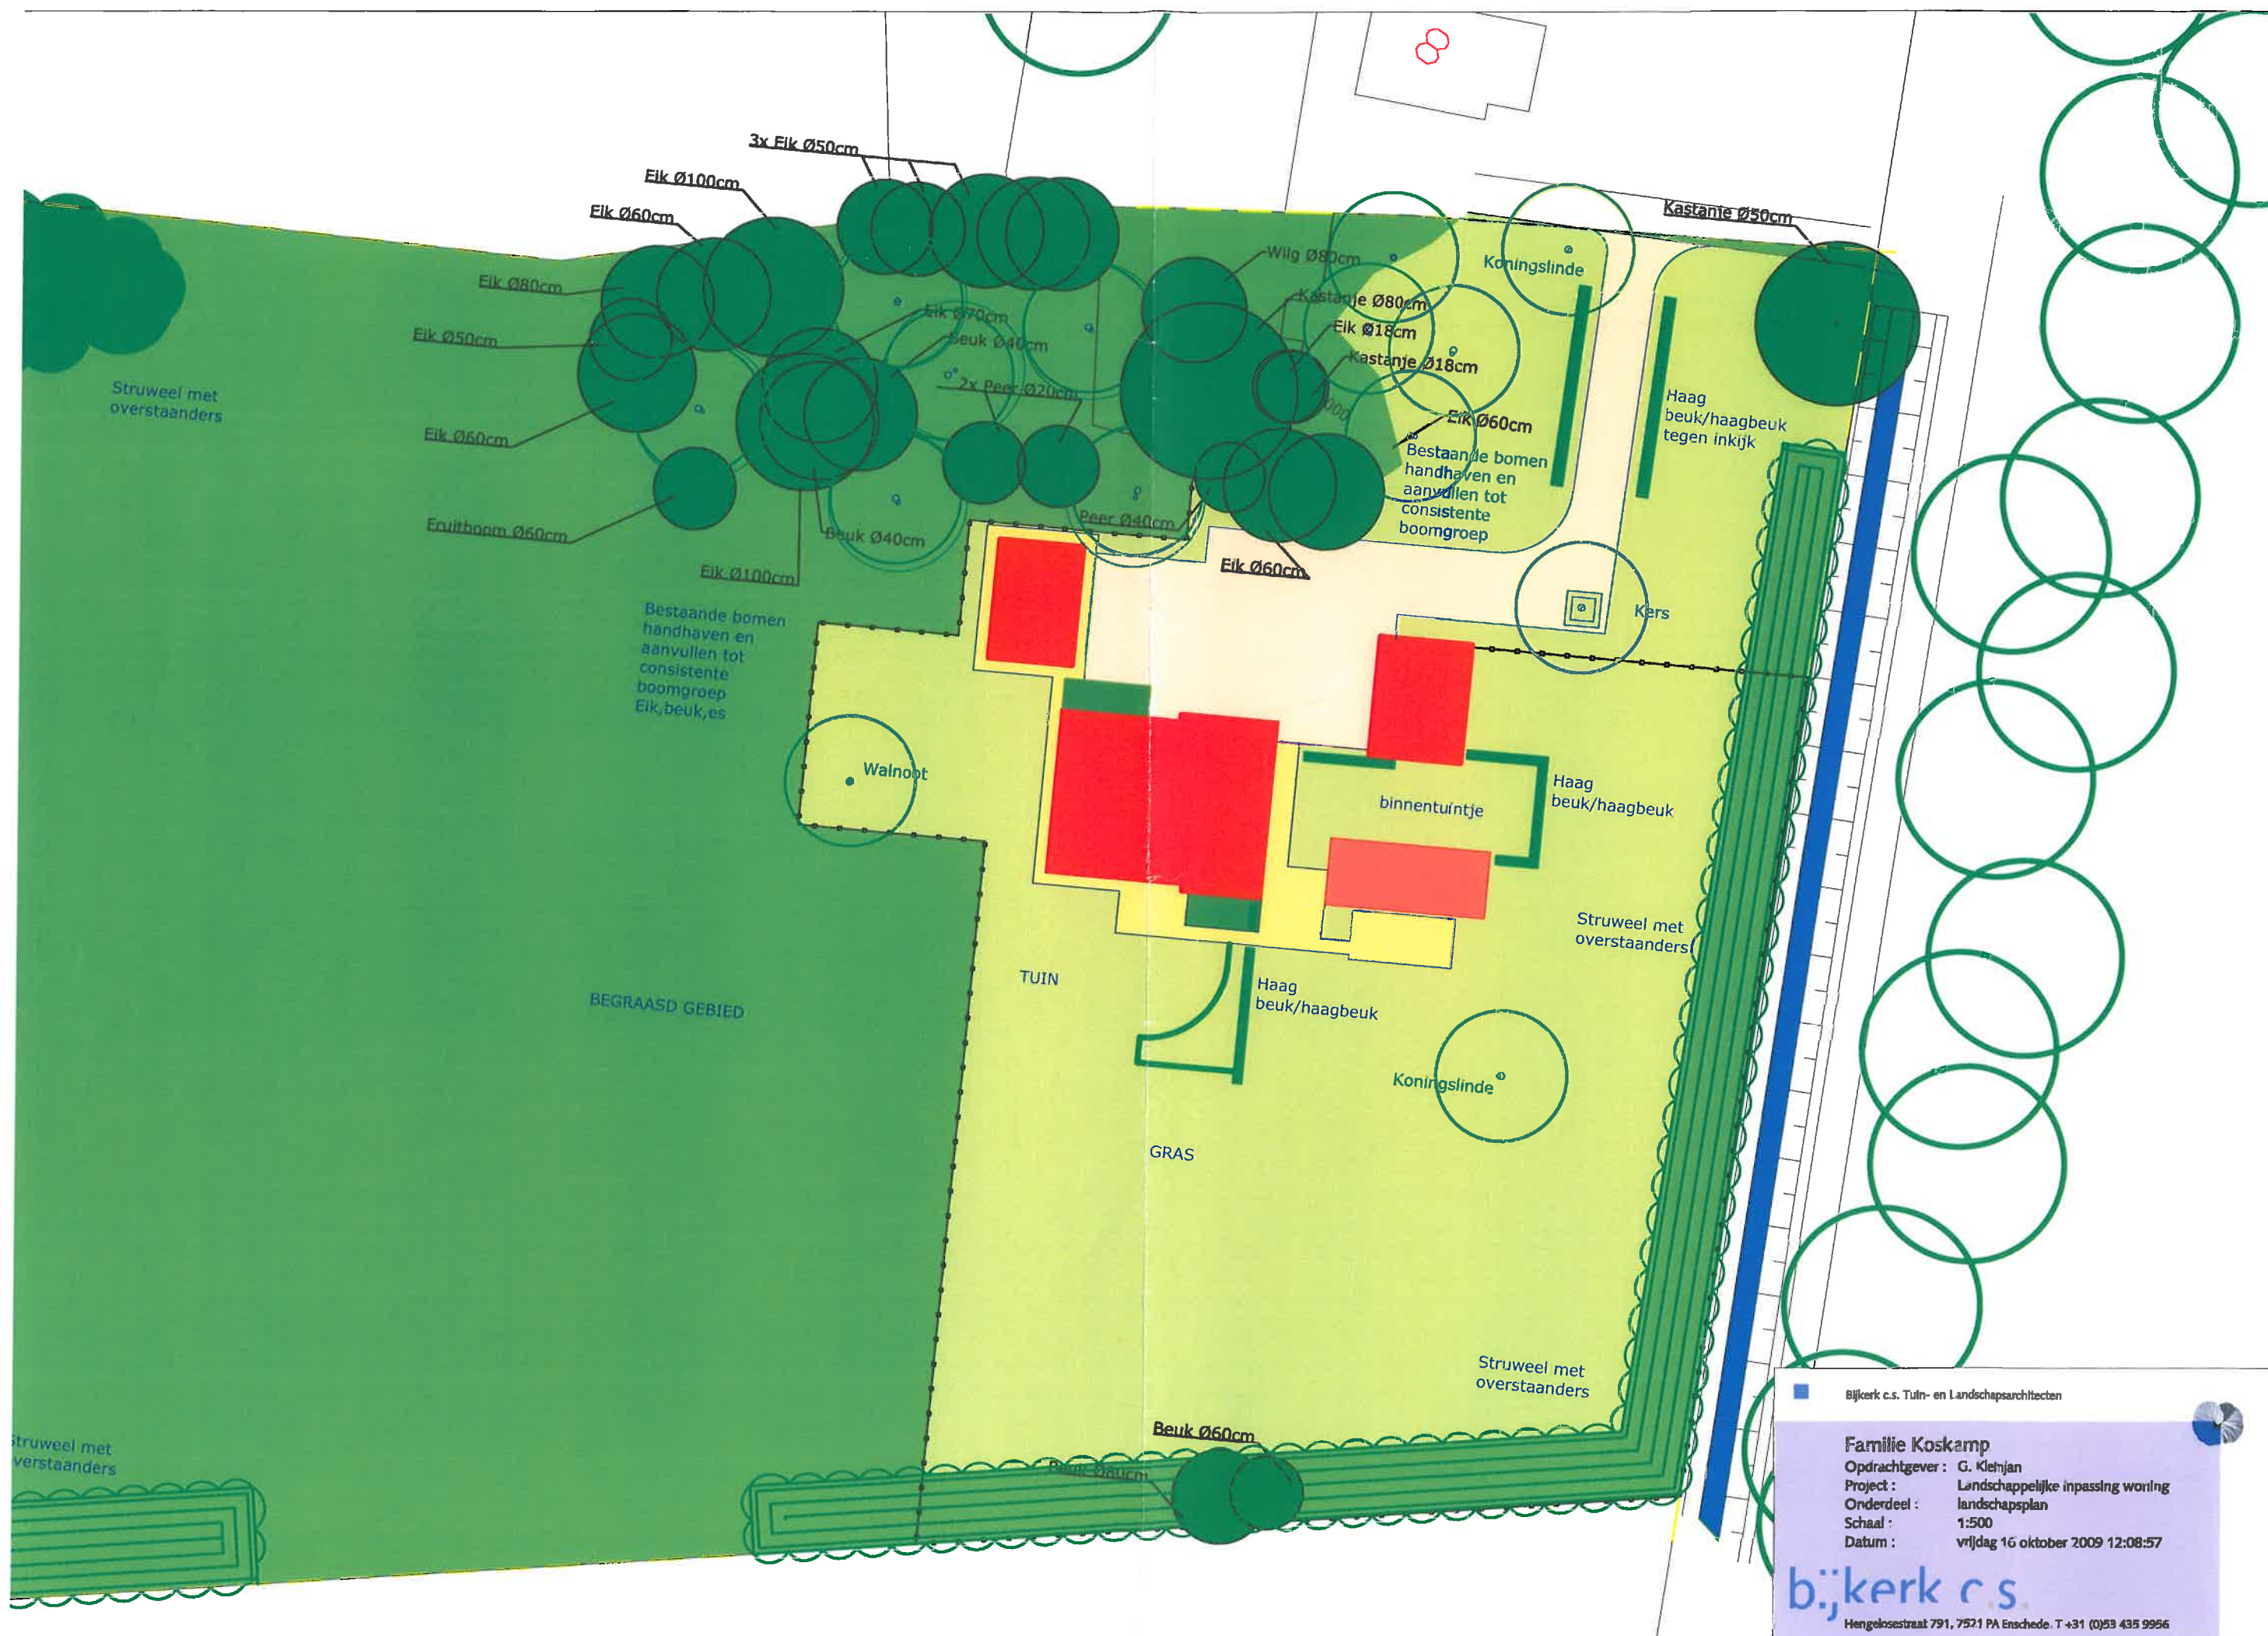

Bijkerk c.s. Tuin- en Landschapsarchitecten

Familie Koskamp

Opdrachtgever: G. Kleinjan

Project: Landschappelijke inpassing woning

Onderdeel: landschapsplan

Schaal: 1:500

Datum: vrijdag 16 oktober 2009 12:08:57

bijkerk c.s.

Hengelosestraat 791, 7521 PA Enschede. T +31 (0)53 435 9956



HANDON 006B5G0000

Bijkerk c.s. Tuin- en Landschapsarchitecten

Familie Koskamp

Opdrachtgever : G. Kleinjan

Project : Landschappelijke inpassing woning

Onderdeel : landschapsplan

Schaal : 1:1000

Datum : vrijdag 16 oktober 2009 12:09:07

bijkerk c.s.

Hengelostraat 791, 7521 PA Enschede. T +31 (0)53 435 9956