



Sigma Geo- & Milieutechniek B.V.
Phileas Foggstraat 153
7825 AW Emmen
Tel. (0591) 65 91 28
www.sigma-bm.nl
E-mail info@sigma-bm.nl

Onderwerp:	verkennend onderzoek asbest in grond Weitemansweg 45 te Vriezenveen
Projectnummer:	23-M11008
Opdrachtgever:	BJZ.nu
Datum:	09 november 2023

onderwerp	verkennd asbest in grond Weitemansweg 45 te Vriezenveen
datum	09 november 2023
projectnummer	23-M11008
in opdracht van	BJZ.nu Twentepoort Oost 16 7609 RG Almelo
uitgevoerd door	Sigma Geo- & Milieutechniek B.V. Phileas Foggstraat 153 7825 AW Emmen tel: (0591) 659128

Sigma Geo- & Milieutechniek B.V. is gecertificeerd volgens de norm NEN-EN-ISO 9001:2015, het uitvoeren van milieukundige bodemonderzoeken en geotechnische onderzoeken



Sigma Geo- & Milieutechniek B.V. is gecertificeerd volgens "Beoordelingsrichtlijn voor het procescertificaat Monsterneming Bouwstoffenbesluit SIKB 1000 protocol 1001: Monsterneming grond voor partijkeuringen"



Sigma Geo- & Milieutechniek B.V. is gecertificeerd volgens "Beoordelingsrichtlijn voor het procescertificaat Veldwerk bij milieuhygiënisch bodemonderzoek SIKB 2000, protocollen 2001, 2002 en 2018"

(het onderhavige onderzoek heeft uitsluitend betrekking op de beoordelingsrichtlijn BRL SIKB 2000, protocol 2001 en 2018 (uitgezonderd de maaiveldinspectie))

Niets uit deze uitgave mag worden vermenigvuldigd en/of openbaar worden gemaakt door middels van druk, fotokopie, microfilm of anderszins zonder voorafgaande, schriftelijke toestemming van de opdrachtgever of Sigma Geo- & Milieutechniek B.V..

Inhoud

1	INLEIDING	3
1.1	Algemeen.....	3
1.2	Aanleiding van het bodemonderzoek	3
1.3	Doel van het onderzoek.....	3
1.4	Referentiekader van het onderzoek	4
1.5	Opbouw van het rapport	4
2	VOORONDERZOEK	5
2.1	Hypothese en onderzoeksstrategie	11
3	VELDONDERZOEK	13
3.1	Uitvoering van het veldonderzoek	13
3.2	Resultaten van het veldonderzoek	15
4	CHEMISCH-ANALYTISCH ONDERZOEK	17
4.1	Onderzoeksprogramma chemisch-analytisch onderzoek	17
4.2	Toetsingscriteria asbest in grond.....	18
4.3	Analyseresultaten en interpretatie	20
5	CONCLUSIES EN AANBEVELINGEN	22
6	LITERTUURLIJST	26
	COLOFON	27

Bijlagen

1. Topografisch overzicht
 - 1A. Historisch topografisch overzicht
2. Onderzoekslocatie met boorplan (1:1.000)
3. Beschrijvingen inspectiegaten/boringen/foto's
4. Analysecertificaten
5. Onafhankelijkheidsverklaring
6. Verklarende woordenlijst

1 INLEIDING

1.1 Algemeen

In opdracht van BJZ.nu is in oktober 2023 door Sigma Geo- Milieutechniek B.V. een verkennd onderzoek asbest in grond volgens NEN-5707+C2 uitgevoerd op een deel van de locatie gelegen aan de Weitemansweg 45 te Vriezenveen (gemeente Twenterand). De plaats en situering van de onderzoekslocatie is weergegeven in bijlage 1 en 2.

In dit onderzoek worden allereerst de locatiegegevens, de historische gegevens ofwel het bodemgebruik in het verleden evenals de resultaten van eventuele voorgaande bodemonderzoeken besproken. Vervolgens wordt de bodemopbouw, geologie en geohydrologie besproken. Op basis van de resultaten van het vooronderzoek is een onderzoekshypothese opgesteld. Het verdere onderzoek is op basis van deze hypothese uitgevoerd.

De onderzoeksresultaten worden geïnterpreteerd. Aan de hand van de interpretatie van de onderzoeksresultaten wordt een eindconclusie geformuleerd.

kwaliteitsborging:

Sigma Geo- & Milieutechniek B.V. is gecertificeerd volgens de norm NEN-EN-ISO 9001:2015.

Het verkennd milieukundig bodemonderzoek is uitgevoerd volgens de richtlijnen uit het besluit uitvoeringskwaliteit Bodembeheer (KWALIBO). Zo is de gehanteerde onderzoeksstrategie opgesteld volgens de normen NEN-5725 en NEN-5707 en zijn de veld- en laboratoriumwerkzaamheden uitgevoerd volgens geldende beoordelingsrichtlijnen en accreditatieschema's.

De veldwerkzaamheden van Sigma Geo- & Milieutechniek B.V. zijn verricht onder het procescertificaat BRL SIKB 2000 (Veldwerk bij milieuhygiënisch bodemonderzoek) waarvoor Sigma Geo- & Milieutechniek B.V. is gecertificeerd en erkend door het ministerie van I&W. In het kader van het onderhavige onderzoek zijn de protocollen 2001 (plaatsen van handboringen en peilbuizen t.b.v. het nemen van grond- en grondwatermonsters) en 2018 (maaiveldinspectie en monsterneming van asbest in bodem) (uitgezonderd de maaiveldinspectie) van toepassing.

Sigma Geo- & Milieutechniek B.V. verklaart bij deze volledig onafhankelijk te zijn in de uitvoering van het onderzoek en op geen enkele wijze gerelateerd te zijn aan de eigenaar van het te onderzoeken terrein.

1.2 Aanleiding van het bodemonderzoek

Aanleiding tot de uitvoering van dit verkennd milieukundig bodemonderzoek vormt de geplande nieuwbouw van een woning op de onderzoekslocatie.

1.3 Doel van het onderzoek

Het verkennd onderzoek asbest in bodem volgens NEN-5707+C2 heeft tot doel om na te gaan of de locatie al dan niet verdacht is op het voorkomen van asbesthoudende materialen op of in de bodem.

1.4 Referentiekader van het onderzoek

Het verkennend bodemonderzoek asbest in grond is uitgevoerd volgens gebruikelijke inzichten en methoden volgens de NEN 5707+C2; Bodem - Inspectie, monsterneming en analyse van asbest in bodem en partijen grond; uitgifte december 2017 (literatuur 12).

1.5 Opbouw van het rapport

In het voorliggende rapport komen de volgende aspecten aan de orde:

- vooronderzoek, (hoofdstuk 2)
- veldonderzoek, (hoofdstuk 3)
- chemisch-analytisch onderzoek, (hoofdstuk 4)
- conclusies en aanbevelingen, (hoofdstuk 5).

2 VOORONDERZOEK

Het vooronderzoek wordt voorafgaand aan het feitelijke onderzoek (veld- en chemisch-analytisch onderzoek) uitgevoerd. Het vooronderzoek omvat het verzamelen van informatie over het vroegere en huidige gebruik van de onderzoekslocatie en de omgeving, onder meer gericht op het vinden van mogelijke bronnen van bodembelasting.

De uitwerking van het vooronderzoek is gebaseerd op de onderzoeksnorm NEN 5725, strategie voor het uitvoeren van milieuhygiënisch vooronderzoek (literatuur 9).

In de NEN-5725 (2017) zijn zeven aanleidingen tot vooronderzoek naar landbodems geformuleerd. Voor elke afzonderlijke aanleiding tot vooronderzoek dienen verschillende onderzoeksvragen te worden beantwoord. De verplicht te onderzoeken aspecten zijn per aanleiding omschreven in tabel 1.

tabel 1: onderzoeksaspecten milieuhygiënisch vooronderzoek

Onderzoeksaspecten		Aanleiding tot vooronderzoek						
		A	B	C	D	E	F	G
1. Locatiegegevens	Eigendomssituatie	0	0					
	Hoogteligging					✓		
2. Bodemopbouw en geohydrologie	Bodemopbouw	✓	✓	✓	✓	✓	✓	
	Antropogene lagen in de bodem	✓	✓	✓	✓	✓	✓	✓
	Geohydrologie	✓	✓					
3. Verwachting t.a.v. de bodemkwaliteit	Geval van ernstige bodemverontreiniging?	✓		✓	✓	✓	✓	✓
	Kwaliteit o.b.v. BKK	✓	0	✓	✓	✓	✓	✓
	O.b.v. uitgevoerde bodemonderzoeken	✓	✓	✓	✓	✓		✓
4. Gebruik en beïnvloeding van de locatie, verdachte situatie, activiteiten, ongewoon voorval		✓	0	✓	✓	✓		✓
	Voormalig							
	Huidig	✓	✓		✓	✓	✓	
	Toekomstig		✓		0			
	Asbestverdacht?	✓	✓	✓	✓	✓	✓	✓
5. Terreinverkenning								
✓ Verplicht onderzoeksaspect. Indien dit onderzoeksaspect niet van toepassing is, behoort dit in het rapport te worden vermeld en gemotiveerd								
0 Optioneel								

afbakening onderzoekslocatie

Het onderhavige onderzoek, het geografisch besluitvormingsgebied, betreft het onderzochte deel van de locatie zoals weergegeven in bijlage 2.

aanleiding vooronderzoek

Het onderhavige bodemonderzoek betreft een verkennd onderzoek asbest in grond in het kader van een de geplande nieuwbouw van een woning op de locatie.

Het vooronderzoek is uitgevoerd op basis van aanleiding A, conform paragraaf 6.2.1 "opstellen hypothese bodemkwaliteit ten behoeve van een bodemonderzoek" uit de NEN-5725 (2017).

geraadpleegde bronnen in het kader van het vooronderzoek

Voor het vooronderzoek zijn de volgende bronnen geraadpleegd:

- informatie verstrekt door de opdrachtgever/eigenaar;
- bij de gemeente Twenterand is op 18-03-2022 en 27-04-2022 (herhaald verzoek) historische bodeminformatie opgevraagd, er is geen reactie van de gemeente op het informatieverzoek gekomen, in dit onderzoek is uitgegaan dat de informatie op de provinciale bodematlas volledig is;
- informatie van de bodeminformatiekaart van de provincie Overijssel;
- Bodemloket.nl;
- Topotijdreis.nl;
- Kadaster/BAG Viewer;
- grondwaterkaart van Nederland;
- AHN.nl;
- Dinoloket.nl;
- handelsbestand van de Kamer van Koophandel;
- terreininspectie voorafgaand aan de veldwerkzaamheden.

Het uitgevoerde vooronderzoek heeft betrekking tot de onderhavige onderzoekslocatie alsmede de aangrenzende percelen binnen een straal van 25 meter.

De onderzoeksvragen voor het opstellen van de onderzoekshypothese en de gekozen onderzoeksstrategie zijn, voor zover relevant, in de onderstaande paragrafen nader uitgewerkt.

locatiegegevens

In tabel 2 is een overzicht van de basisinformatie/locatiegegevens weergegeven.

tabel 2: overzicht basisinformatie

Adres	Weitemansweg 45
Plaats	Vriezenveen
Gemeente	Twenterand
Topografisch overzicht	Zie bijlage 1
Coördinaten	X = 243,915 Y= 490,424
Kadastrale aanduiding	Gemeente Vriezenveen, perceel sectie D nr. 7061 (ged.)
Eigendomssituatie	Niet nagegaan.
Oppervlakte onderzoekslocatie (plangebied)	Ca. 1.710 m ²
Algemene omschrijving	De onderzoekslocatie betreft een gedeelte van de locatie gelegen aan de Weitemansweg nr. 45 te Vriezenveen (zie figuur 1).  <i>figuur 1: globale ligging onderzoeksgebied</i>

	Op het adres Weitemansweg nr. 45 te Vriezenveen bevindt zich een woning met bijgebouwen. Deze zullen behouden blijven en vallen buiten het onderzochte terreindeel. Achter deze gebouwen op nr. 45 bevindt zich een voormalige nertsenfokkerij. Op de locatie stonden 24 sheds. De sheds zijn onlangs afgebroken. Het onderzochte terreindeel, plangebied, betreft een deel van de voormalige sheds behorende bij de voormalige nertsenfokkerij. Inmiddels zijn deze sheds afgebroken en is het onderzoeksgebied braakliggend en onverhard. Vanaf 2021 is één schuur in gebruik door een hondenfokkerij. De opdrachtgever is voornemens om, ter plaatse van de vm. oostelijk gelegen sheds, de nieuwbouw van een woning met bijgebouw te realiseren. Het te bebouwen deel van de locatie is thans onderdeel van een grasland. Het onderhavige onderzoek heeft betrekking op het terreindeel t.p.v. de nieuw te bouwen woning met bijgebouw (plangebied). Het onderhavige onderzoek heeft betrekking op het terreindeel zoals opgenomen in bijlage 2.
Bebouwing en bouwjaar (Kadaster BAG)	De bestaande schuur t.p.v. de onderzoekslocatie dateert van 1972. De afgebroken sheds dateerde vanaf 1972.
Terreinverharding	De onderzoekslocatie, het beoogde plangebied, is onverhard.
Ondergrondse infrastructuur	Geen informatie, bij grondwerk dient een KLIC-melding gedaan te worden.
Archeologische waarden	De locatie heeft op basis van de archeologische waardenkaart (IKAW) de vermelding "lage trefkans".
Geplande herinrichting	De nieuwbouw van een woning met bijgebouw.
bijzonderheden: -	

bodemgebruik op basis van topografische kaarten

In de onderstaande tabel 3 is de beschikbare informatie weergegeven over het historisch, huidig en toekomstig gebruik van de onderzoekslocatie en de directe omgeving.

tabel 3: beschrijving bodemgebruik

Omschrijving	Gebruik	Potentieel bodembedreigende activiteiten en situaties
Onderzoekslocatie		
Historisch (op basis van topografische kaarten, Topotijdreis)	Op de topografische kaarten vanaf 1988 zijn de voormalige sheds te herkennen. Het onderzochte terreindeel (plangebied) ter plaatse van de nieuw te bouwen woning met bijgebouw is, voor zover bekend, tot 1988 niet eerder bebouwd geweest.	Geen.
Directe omgeving (<25 m)		
Historisch (op basis van topografische kaarten, Topotijdreis)	Op basis van de topografische kaarten vanaf rond 1850 is in de omgeving van de locatie reeds enige bebouwing te herkennen. De bebouwing is in de loop der jaren verder uitgebreid/ gewijzigd.	Geen.
Huidig en toekomstig	In de directe omgeving van de onderzoekslocatie bevinden zich voornamelijk boerderijen en agrarische grond. Noord- en oostzijde: Voshaarsweg en naastgelegen agrarische percelen; Zuidzijde: aangrenzende agrarische percelen; Westzijde: woningen en verderop gelegen agrarische percelen.	Het is op voorhand onbekend of activiteiten in de directe omgeving negatieve invloed hebben (gehad) op de bodemkwaliteit t.p.v. de onderhavige onderzoekslocatie.


bedrijfsmatige activiteiten, bodembedreigende activiteiten en calamiteiten

In tabel 4 staat een overzicht weergegeven van de potentieel bodembedreigende activiteiten en calamiteiten op basis van de beschikbare informatie.

tabel 4: overzicht potentieel bodembedreigende activiteiten en calamiteiten

Gebruik	In de huidige situatie is de onderzoekslocatie als grasland in gebruik. De opdrachtgever is voornemens om, ter plaatse van de vm. oostelijk gelegen sheds, de nieuwbouw van een woning met bijgebouw te realiseren. Het onderhavige onderzoek heeft betrekking op het terreindeel t.p.v. de nieuw te bouwen woning met bijgebouw (plangebied). Het onderhavige onderzoek heeft betrekking op het terreindeel zoals opgenomen in bijlage 2. Voor zover bekend is de onderzoekslocatie, het te bebouwen terreindeel, tot de bouw van de sheds rond 1988, in het verleden niet eerder bebouwd geweest en alleen in gebruik geweest als agrarisch perceel. Er is geen informatie beschikbaar omtrent evt. (voormalige) potentieel bodembedreigende activiteiten/calamiteiten (verbranding afval, opslag van gevaarlijke stoffen etc.) op de onderzoekslocatie.
Bouwvergunning	T.b.v. de bestaande en afgebroken gebouwen zijn bouwvergunningen verleend.
Milieuvergunning	Op de locatie was een nertsenfokkerij gevestigd.
Handelsregister	De locatie wordt in het handelsregister van de Kamer van Koophandel als volgt vermeld: ■ H.G. Veldhuis: nertsenfokkerij (uitgeschreven); ■ White House Bulldog: hondenfokkerij.
Aanwezigheid brandstoftanks	Er is geen informatie omtrent de eventuele aanwezigheid of voormalige aanwezigheid van boven- of ondergrondse brandstoftanks op de onderzoekslocatie. Er bestaat altijd de mogelijkheid dat boven- en ondergrondse brandstoftanks in het verleden geplaatst zijn zonder melding, de aanwezigheid van dergelijke tanks blijkt niet uit de verkregen informatie.

vervolg tabel 4: overzicht potentieel bodembedreigende activiteiten en calamiteiten

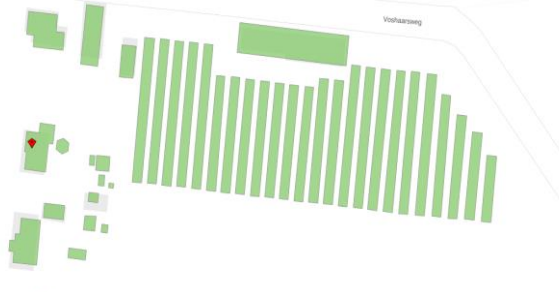Aanwezigheid asbest	De onderzoekslocatie is thans onbebouwd. Op het naastgelegen erf bevinden zich een woning en twee bijgebouwen. De daken van de omliggende gebouwen en de afgebroken sheds zijn/waren niet verdacht voor asbest (zie figuur 2).  <i>figuur 2: asbestdakenkaart provincie Overijssel</i> Er is geen informatie bekend omtrent de evt. aanwezigheid van asbest in de bodem t.p.v. het plangebied. Er bestaat altijd de mogelijkheid dat asbest (afval/puin) ed. is begraven. Op voorhand is hiervan geen informatie bekend.
Ophogingen/dempingen/stortingen	Er is geen informatie omtrent evt. met bodemvreemd materiaal gedempte watergangen/ sloten t.p.v. de onderzoekslocatie (binnen het onderzochte terreindeel). Er is geen informatie omtrent evt. opgebrachte gebiedsvreemde grond (ophogingen), verhardingsmateriaal, puinmateriaal en/of afval op de onderzoekslocatie.
Niet gesprongen explosieven	Geen informatie, in Nederland zijn er niet gesprongen explosieven (NGE) uit de Tweede Wereldoorlog in de grond achtergebleven. De (potentiële) aanwezigheid van niet gesprongen explosieven kan een bedreiging inhouden bij grondroerende werkzaamheden en kan tot vertraging leiden bij planvorming en uitvoering van werkzaamheden. NGE's worden met name aangetroffen ter plaatse van 'strategische doelen' zoals binnensteden, verbindingswegen, spoorwegen, bruggen en havens. De gemeente is op basis van regelgeving verantwoordelijk voor het opsporen en ruimen van niet gesprongen explosieven uit de Tweede Wereldoorlog. Voor aanvullende informatie wordt verwezen naar de gemeente.
PFAS-verdachtheid	Op of nabij de onderzoekslocatie bevinden zich geen locaties die de bodem verdacht maken voor PFAS en GenX verbindingen als gevolg van puntbronnen. De kans op verontreiniging met PFAS in de grond t.p.v. de onderzoekslocatie t.g.v. puntbronnen wordt gering geacht. De bovengrond, diepere geroerde bodemlagen en de waterbodem zijn op basis van het Tijdelijk Handelingskader PFAS in heel Nederland verdacht op het diffuus voorkomen van PFAS als gevolg van atmosferische depositie. Verwacht wordt dat de bodem van de onderzoekslocatie diffuus onverdacht is voor PFAS en onverdacht is op GenX. Hoewel PFAS diffuus verspreid in de bodem in Nederland voorkomt, en op veel plaatsen in gehalten boven de detectielimiet wordt aangetroffen, is op basis van het vooronderzoek geen informatie verkregen over de eventuele aanwezigheid van PFAS en GenX op de locatie. Ter plaatse zijn geen bronlocaties bekend. Bij evt. toekomstig grondverzet wordt geadviseerd alsnog onderzoek naar deze parameters uit te voeren.

vervolg tabel 4: overzicht potentieel bodembedreigende activiteiten en calamiteiten

Calamiteiten	Voor zover bekend is er geen informatie over evt. calamiteiten die hebben plaatsgevonden waarbij de bodem verontreinigd kan zijn geraakt.
Verdachte activiteiten < 25 m	In de directe omgeving van de locatie bevinden zich enkele woningen, boerderijen en agrarische grond. Het is op voorhand onbekend of activiteiten in de directe omgeving negatieve invloed hebben (gehad) op de bodemkwaliteit t.p.v. de onderhavige onderzoekslocatie.

voorgaande bodemonderzoeken

In tabel 5 is een overzicht van voorgaande bodemonderzoeken en informatie van de bodemkwaliteitskaart weergegeven.

tabel 5: overzicht voorgaande bodemonderzoeken en bodemkwaliteitskaart

	voorgaande bodemonderzoeken
Onderzoekslocatie	► verkennd bodemonderzoek d.d. 29-09-2022, ref. Sigma, 22-M10302 conclusies: bovengrond (0.0-0.5 m-mv) Bovengrondmengmonster MM1 bevat een verhoogd gehalte zink (zware metalen) t.o.v. de achtergrondwaarde.. ondergrond (0.5-2.0 m-mv) Ondergrondmengmonster MM2 bevat geen van de onderzochte componenten verhoogd t.o.v. de achtergrondwaarde en/of detectiewaarde.. grondwater peilbuis 1 (2.0-3.0 m-mv) Het grondwater ter plaatse van peilbuis 1 bevat een verhoogd gehalte zink (zware metalen) t.o.v. de tussenwaarde / bodemindex-waarde (>0.5) en een verhoogd gehalte barium (zware metalen) t.o.v. de streefwaarde.
Omgeving <25 m	► Verkennend bodemonderzoek NVN 5740 d.d. 01-01-1994, Weitemansweg nr. 43, MOS Rhon, ref. nr. onbekend. Beoordeling: onverdacht / niet verontreinigd
Vermoeden van (een geval van ernstige) bodemverontreiniging op de locatie of een deel daarvan	► Niet bekend.
informatie bodemkwaliteitskaart	► De locatie bevindt zich in de zone buitengebied.

bodemopbouw, geohydrologie en antropogene beïnvloeding

De ondiepe geologie in het onderzoeksgebied is afgeleid van de Grondwaterkaart van Nederland (Dienst grondwaterverkenning TNO/DGGV) en ontleend aan het dinoloket (www.dinoloket.nl).

De bovenste laag, de deklaag, heeft een hoogte van ca. 10-13 m+NAP.

In tabel 6 staat de geohydrologische opbouw weergegeven.

tabel 6: geohydrologische opbouw

diepte m-mv	beschrijving	formatie
0-3	zand, midden en fijn, weinig zandige klei en grof zand en een spoor klei, veen en grind	Boxtel
3-6	zand, grof en midden, weinig zandige klei, fijn zand en grind en een spoor klei	Drente
6-14	zand, grof en midden, weinig zandige klei, fijn zand en grind en een spoor klei	Appelscha

De stromingsrichting van het ondiepe grondwater van het eerste watervoerend is in het kader van dit onderzoek niet vastgesteld.

Opgemerkt dient te worden dat de stromingsrichting van het grondwater beïnvloed kan worden door drainagepatroon, ligging van sloten, riolering, kabels, leidingen en funderingen.

2.1 Hypothese en onderzoeksstrategie

Onderhavig onderzoek heeft tot doel om na te gaan of de bodem t.p.v. het plangebied al dan niet asbest verdacht is. Om vast te stellen of de bodem asbesthoudend is, is de onderzoekslocatie in dit onderzoek onderzocht op de aanwezigheid van asbesthoudend materiaal in grond (percentage bodemvreemd materiaal <50%).

Op basis van bovenstaande bodeminformatie is bekend dat de locatie reeds lange tijd door de mens in gebruik is. Op de locatie stonden in het verleden sheds. De daken van de afgebroken sheds waren op basis van de asbestdakenkaart niet verdacht voor asbest.

Er is vooraf geen andere concrete informatie bekend omtrent de evt. aanwezigheid van asbest in de bodem t.p.v. de onderzoekslocatie.

Op basis van de resultaten van het vooronderzoek, is de onderzoekslocatie vanwege het jaren lange gebruik, in eerste aanleg beschouwd als een mogelijk verdacht voor de aanwezigheid van asbest in de bodem.

Het onderhavige onderzoek heeft betrekking op een deel van de locatie zoals weergegeven in bijlage 2.

Het onderzoek t.p.v. de onderzoekslocatie is uitgevoerd volgens "verkennd onderzoek op een verdachte locatie met een diffuse bodembelasting, heterogeen verdeeld (verdachte bovengrond), volgens paragraaf 6.4.5. van de NEN-5707+C2.

Conform de gehanteerde onderzoeksopzet zijn de volgende werkzaamheden uitgevoerd:

- visuele inspectie van de toplaag;
- het graven van inspectiegaten van 30 * 30 cm tot tenminste ca.50 cm-mv.
- het plaatsen van boringen met een boordiameter van 12 cm, tot maximaal 2 m-mv.
- het visueel inspecteren van de ontgraven grond op de aanwezigheid van asbestverdachte materialen.
- het bemonsteren van evt. asbestverdachte materialen.
- het analyseren van evt. asbestverdachte materialen conform NEN 5896.
- het analyseren van de uitgezeefde grond (fractie <20 mm) conform NEN 5898 .

De toetsing van de in dit onderzoek gemeten gehalten asbest is geschied aan de interventiewaarde uit de circulaire bodemsanering. Hierin zijn een interventiewaarde en een restconcentratie van 100 mg/kg d.s. gewogen asbestconcentratie vastgelegd. De gewogen norm bestaat uit de serpentijnasbestconcentratie vermeerderd met 10 maal de amfiboolasbestconcentratie. De resultaten uit dit onderzoek worden geïnterpreteerd volgens NEN 5707+C2 (grond).

In tabel 7 is de gehanteerde onderzoeksstrategie weergegeven.

tabel 7: onderzoeksstrategie

(deel)locatie	mogelijke verontreiniging		onderzoeksstrategie
	grond	grondwater	
NEN-5707+C2			
onderzoekslocatie (ca. 1.710 m ²)	asbest	-	VED-HE (bovengrond)

3 VELDONDERZOEK

In dit hoofdstuk wordt het uitgevoerde veldwerkonderzoeksprogramma beschreven. Daarnaast worden de resultaten van het veldonderzoek weergegeven.

3.1 Uitvoering van het veldonderzoek

Het veldonderzoek is uitgevoerd onder procescertificaat BRL SIKB 2000 en conform de eisen uit de protocollen 2001 en 2018 (uitgezonderd de maaiveldinspectie).

In tabel 8 zijn de uitvoeringsaspecten opgenomen.

tabel 8: uitvoeringsaspecten

onderdeel:	uitgevoerd door:	datum:	bijzonderheden:
uitvoeren van boringen (protocol 2001)	dhr. A.D.M. van Wuykhuyse (erkend en geregistreerd) dhr. R. Dob (in opleiding)	11-10-2023	-
Het graven van inspectiegaten en het nemen van monsters (protocol 2018)	dhr. A.D.M. van Wuykhuyse (erkend en geregistreerd)	11-10-2023	-
locatie-inspectie	dhr. A.D.M. van Wuykhuyse (erkend en geregistreerd)	11-10-2023	-

Bedrijfs- en persoonserkenningen zijn weergegeven op de internetsite van Bodem+ (<https://www.bodemplus.nl/aanvragen/erkenningen/zoekmenu>). Een onafhankelijkheidsverklaring is opgenomen in bijlage 5.

Het onderzoeksprogramma is ruimtelijk weergegeven in bijlage 2. In deze bijlage zijn alle geplaatste boringen geprojecteerd.

De weersomstandigheden waren geen reden voor een verminderde visuele waarneming. Het was half-bewolkt weer en er was geen neerslag en weinig wind.

veiligheid

Bij een onderzoek asbest in bodem dienen de getroffen maatregelen inzake veiligheid en gezondheid in overeenstemming te zijn met de CROW-publicatie nr. 400 "Werken in en met verontreinigde bodem" vigerende versie.

Tijdens de uitvoering van de werkzaamheden zijn de veiligheidsvoorschriften uit protocol 2018 gehanteerd.

Voor de uitvoering van de werkzaamheden is het vochtgehalte in de bodem gemeten. Het vochtgehalte bedroeg in alle gevallen >10%. Bij een vochtpercentage van meer dan 10% zijn er geen risico's t.a.v. het vrijkomen van asbestvezels.

veldonderzoek

Het veldonderzoek heeft bestaan uit het inspecteren van de toplaag in combinatie met het graven van inspectiegaten en het uitvoeren van handboringen tot de ongeroerde bodemlaag.

Conform de NEN-5707+C2 wordt voor landbodemonderzoek onderscheid gemaakt tussen drie te onderzoeken bodemlagen:

- 1) het maaiveld
- 2) de bovengrond (tot 0.5 m-mv)
- 3) de ondergrond (tot 2.0 m-mv)

maaiveldinspectie

Voorafgaand aan het bodemonderzoek is t.p.v. de onderzoekslocatie een inspectie van het maaiveld uitgevoerd.

Tijdens de visuele inspectie van de toplaag is de locatie onderverdeeld in 'inspectie stroken' van maximaal 1.5 meter waarbij de toplaag strook voor strook in twee richtingen is geïnspecteerd.

Indien asbestverdacht materiaal wordt aangetroffen wordt de vindplaats gemarkeerd en wordt het materiaal verzameld.

Bij de visuele inspectie is geen grond geroerd of onder (vaste) obstakels gekeken. Bij het aantreffen van asbestverdachte materialen zijn deze bemonsterd (door middel van "hand-picking").

Tevens is de inspectie-efficiëntie ingeschat. De inspectie-efficiëntie is onder andere afhankelijk van de weersomstandigheden, de conditie van de toplaag (vochtig, vegetatie, vastgereden, plassen) en het type grond (zand, klei).

inspectiegaten

bovengrond (0.0-0.5 m-mv)

In het kader van het verkennd onderzoek asbest in grond t.p.v. de onderzoekslocatie is onderzoek verricht naar de aanwezigheid van asbest in de bovengrond.

In het kader van het verkennd onderzoek asbest in grond t.p.v. het onderzochte terreindeel zijn, teneinde een betrouwbare uitspraak te kunnen doen m.b.t. het voorkomen van asbest in de grond inspectiegaten van 0.3 m x 0.3 m tot max. 0.5 meter minus maaiveld, op a-selecte wijze, gegraven m.b.v. een schop.

Het onderzoeksprogramma is ruimtelijk weergegeven in bijlage 2. In deze bijlage zijn alle gegraven inspectiegaten geprojecteerd.

Het uitgegraven materiaal is volledig gezeefd over een 20 mm zeef en is gescreend op de volgende aspecten:

- asbestverdachte restanten;
- bodemsamenstelling;
- afval- en puinrestanten.

De evt. aanwezige (asbest)verdachte delen groter dan ca. 20 mm zijn per soort en per inspectiegat verzameld, gewogen en in gesloten plasticzakken aan het laboratorium aangeboden voor onderzoek op asbest.

Van het uitgezeefde materiaal is op basis van de NEN 5707+C2 zijn representatieve mengmonsters van tenminste ca. 10 kg uit de fractie <20 mm verzameld uit verschillende inspectiegaten. De bemonstering van de fijne fractie (deeltjes <20 mm) heeft plaatsgevonden volgens tabel 8, "Minimale greep- en monstergrootte", uit de NEN 5707+C2.

In tabel 9 is een overzicht van het veldwerkprogramma weergegeven.

tabel 9: veldwerkprogramma

Onderdeel	Aantal	Diepte (m-mv)	Nummers
onderzoekslocatie			
inspectiegaten (0.3x0.3)	10	Ca.0.5	G1 t/m G10
handboring (12 cm)	2	Ca.2.0	G3+G6

monstername grond en materialen

Het vrijkomende bodemmateriaal is zintuiglijk beoordeeld op bodemkundige eigenschappen, o.a. de korrelgrootteverdeling (textuur), kleur en eventueel aanwezige verontreinigingskenmerken.

Na de zintuiglijke beoordeling is het bodemmateriaal in trajecten van 0.5 meter of per afwijkende bodemlaag bemonsterd.

Grondmonsters zijn genomen conform de eisen uit het protocol 2001 en 2018.

De visueel aangetroffen asbestverdachte materialen zijn op een adequate wijze verpakt en als materiaalmonster aangeleverd aan het laboratorium.

Van het gezeefde materiaal <20 mm uit niet asbestverdachte inspectiegaten is een (meng)monster genomen bestaande uit twintig grepen van minimaal ca. 0.5 kg.

Evt. asbestverdachte inspectiegaten zijn afzonderlijk bemonsterd middels twintig grepen van ca. 0.5 kg. Na inspectie zijn de gaten weer gedicht met het uitgegraven materiaal.

3.2 Resultaten van het veldonderzoek

maaiveldinspectie

Voorafgaand aan het bodemonderzoek is t.p.v. het onderzoeksgebied een inspectie van het maaiveld uitgevoerd. Tijdens de visuele inspectie van de toplaag is een ruimtelijke eenheid onderverdeeld in 'inspectiestroken' van maximaal 1.5 meter waarbij de toplaag strook voor strook in twee richtingen is geïnspecteerd.

Door de aanwezigheid van vegetatie (gras) op de gehele locatie was een maaiveldinspectie conform de NEN 5707 (par. 7.2) en protocol 2018 niet mogelijk. De uitgevoerde maaiveldinspectie is daarom indicatief. Bij een inspectie-efficiëntie lager dan 50% is de waarde van een maaiveldinspectie onvoldoende om het verdachte gebied in te perken en een kwantitatieve uitspraak te doen over het asbestgehalte op het maaiveld. De maaiveldinspectie kan derhalve ook niet dienen om de onderzoekstrategie (eventueel) bij te stellen. Eventuele kleine asbestverdachte fragmenten kunnen vanwege de indicatieve maaiveldinspectie niet zijn opgemerkt.

De onderzoekslocatie betreft het deel van de locatie zoals opgenomen in bijlage 2.

In tabel 10 is de inspectie-efficiëntie van het maaiveld beschreven.

tabel 10: inspectie-efficiëntie maaiveld

deelgebied	inspectie-efficiëntie	conditie maaiveld
onderzoekslocatie	<50	gras (<25% van het maaiveld is inspecteerbaar)

Op basis van de indicatieve maaiveldinspectie is op het maaiveld op basis van zintuiglijke waarnemingen geen asbesthoudend materiaal waargenomen.

bodemopbouw

De profielbeschrijvingen van alle gegraven inspectiegaten en verrichte boringen met bijbehorende zintuiglijke waarnemingen zijn uitgewerkt en opgenomen in bijlage 3.

In tabel 11 is op basis van de waarnemingen de lokale bodemopbouw beschreven.

tabel 11: lokale bodemopbouw

bodemlaag m-mv	hoofdbestanddeel	toevoeging	kleur
0.0-0.4	zand	zwak siltig	bruin/grijs
0.4-0.9	veen	sterk zandig, plaatselijk zandlagen	donkerbruin
0.9-1.3	zand	zwak siltig	geel/grijs
1.3-3.0	zand	zwak siltig	grijs

In het veld is gebleken dat het percentage bodemvreemd materiaal, fractie > 20 mm, in bodemlaag van 0.0-ca.0.5 m-mv ter plaatse van alle inspectiegaten minder dan 50% bedraagt.

In de gevallen met een bijmenging van <50% bodemvreemd materiaal (fractie >20 mm) is de NEN 5707+C2 van toepassing.

zintuiglijke waarnemingen asbest

In tabel 12 is een overzicht opgenomen van de aangetroffen asbestverdachte materialen op het maaiveld en in de grond.

tabel 12: asbest op maaiveld en inspectiegaten

inspectiegat	asbestverdacht materiaal maaiveld	asbestverdacht materiaal grond in de fractie >20 mm	
		diepte (m-mv)	aantal gram
G1 t/m G10	nee	-	-

* = veldvochtig

zintuiglijke waarnemingen overig

Het bij de boringen vrijkomende bodemmateriaal is zintuiglijk beoordeeld op eventuele afwijkingen.

De zintuiglijke waarnemingen zijn omschreven en grafisch weergegeven in bijlage 3.

In onderstaande tabel 13 is een overzicht opgenomen van afwijkende waarnemingen t.a.v. aangetroffen overige bodemvreemde afwijkingen in de uitgegraven grond.

tabel 13: zintuiglijke waarnemingen overig

inspectiegat	diepte m-mv	zintuiglijke waarnemingen
G1 t/m G10	0.0-max. 0.65	baksteen- en betonresten, fractie >20 mm bodemvr. max. <5%

Op basis van een steekproef van het uitgegraven bodemmateriaal is een in-situ dichtheid van het bodemmateriaal bepaald van 1.680 kg/m³.

4 CHEMISCH-ANALYTISCH ONDERZOEK

In dit hoofdstuk worden de uitvoering, het toetsingskader en de resultaten van de chemische analyses besproken. Vervolgens worden de resultaten van het chemisch-analytisch onderzoek geïnterpreteerd

Het chemisch onderzoek van grond is uitgevoerd door het NEN-EN-ISO 17025 geaccrediteerde milieulaboratorium van SGS.

Alle analyses zijn geanalyseerd volgens het accreditatieschema AS3000 "laboratoriumanalyses voor milieuhygiënisch bodemonderzoek", waarvoor SGS is geaccrediteerd en erkend door het ministerie van I&W.

De conservering van grond- en grondwatermonsters is uitgevoerd conform SIKB protocol 3001 "conserveringsmethoden en conserveringstermijnen voor milieumonsters".

4.1 Onderzoeksprogramma chemisch-analytisch onderzoek

verkennd onderzoek asbest in grond

Het uitgezeefde materiaal, fractie <20 mm, is onderzocht volgens NEN 5707+C2 (asbest in de fijne fractie). In totaal zijn twee grondmengmonsters van de fractie <20 mm geanalyseerd op het gehalte asbest. Er zijn geen verzamelmateriaalmonster geanalyseerd op het gehalte asbest.

In onderstaande tabel 14 wordt de samenstelling van de grondmonsters, de monsternamediepte en de uitgevoerde analyses weergegeven.

tabel 14: analyseschema

monstercode	inspectiegaten	diepte (m-mv)	zintuigelijke waarnemingen	analysepakket
grond				
M1	G1 t/m G5	0.0-0.5	baksteen- en betonresten	asbest (NEN5898)
M2	G6 t/m G10	0.0-0.5	baksteen- en betonresten	asbest (NEN5898)

Opgemerkt wordt dat de fractie <500 µm in dit stadium van het onderzoek kwalitatief is gecontroleerd om te kunnen vaststellen of er aanleiding bestaat om een kwantitatieve bepaling van deze fractie uit te voeren.

4.2 Toetsingscriteria asbest in grond

De resultaten van het onderzoek asbest in grond worden getoetst aan de wetgeving inzake asbest in bodem en puin welke door de ministeries van SZW en I&M is vastgesteld. In het beleid is voor asbest een restconcentratienorm en een interventiewaarde opgenomen.

Voor asbest in grond is een interventiewaarde van 100 mg/kg d.s. vastgesteld. Aan deze waarde zijn de gewogen asbestconcentraties (mg/kg ds) getoetst. Gewogen betekent het gehalte serpentijnasbest (chrysotiel) vermeerderd met tienmaal het gehalte amfiboolasbest (amosiet, crocidoliet). Indien de gewogen asbestconcentratie in grond c.q. puin boven 100 mg/kg ds is vastgesteld, is sprake van met asbest verontreinigde grond c.q. puin.

De restconcentratienorm beschrijft de concentratie asbest, waaronder hergebruik nog is toegestaan. De interventiewaarde beschrijft de concentratie asbest in bodem, waarboven in principe gesaneerd dient te worden. Voor asbest is de restconcentratienorm gelijk aan de interventiewaarde en deze waarde bedraagt 100 mg/kg gewogen asbest. Indien asbest in de grond boven 100 mg/kg ds aanwezig is en deze verontreiniging vóór 1993 is ontstaan, is ongeacht de omvang van de verontreiniging sprake van een geval van ernstige bodemverontreiniging met asbest in grond. Indien overschrijding van de restconcentratienorm plaatsvindt, dan dienen werkzaamheden met de betreffende bodem/puinverharding plaats te vinden onder asbestcondities. Bij asbestconcentraties lager dan de restconcentratienorm zijn geen aanvullende maatregelen noodzakelijk bij be- en verwerking van de grond of puinverharding.

Voor puinverhardingen dient de asbestconcentratie te worden getoetst aan de normen uit het Besluit Asbestwegen Wet Milieugevaarlijke Stoffen (WMS). Hierin wordt tevens een restconcentratie van 100 mg/kg gewogen asbest genoemd.

Het resultaat van het verkennd onderzoek is een indicatieve uitspraak over de mogelijke verontreiniging van het toegepaste bouw- en sloopafval of recyclinggranulaat / bodem op basis van verzamelde stukken asbesthoudend materiaal en (meng)monsters. Aan de hand van het verkregen indicatieve gehalte aan asbest wordt nagegaan of nader onderzoek asbest al dan niet noodzakelijk is. Door de lagere onderzoeksintensiteit van het verkennd onderzoek kan in deze fase niet direct worden getoetst aan de grenswaarde. In het verkennd onderzoek wordt het gehalte getoetst aan de grenswaarde gecorrigeerd met een factor 2. Deze correctiefactor is een maat voor de betrouwbaarheid van het verkennd onderzoek in relatie tot het nader onderzoek. Bij een asbestgehalte groter dan de helft van de interventiewaarde is een nader onderzoek asbest verplicht. De hoogste bepaalde waarde binnen een (deel)locatie is hiervoor bepalend.

Alleen als in het verkennd onderzoek de onderzoeksintensiteit (hoeveelheid geïnspecteerd materiaal in de gaten en aantal analyses) op hetzelfde niveau zit als in het nader onderzoek is een directe toetsing aan de grenswaarde mogelijk.

Als het asbestgehalte kleiner is dan de helft van de grenswaarde is het statistisch aannemelijk dat ook in een nader onderzoekstraject de grenswaarde niet zal worden overschreden. In deze gevallen geldt er geen noodzaak tot het uitvoeren van een nader onderzoek asbest. Bij een asbestgehalte groter dan de helft van de grenswaarde is een nader onderzoek asbest verplicht. De hoogst bepaalde waarde binnen een(deel)locatie of (deel)partij is hiervoor bepalend.

Van de bodemlagen waarin zintuiglijk asbesthoudende materialen zijn aangetroffen in de fractie >20 mm is een berekening gemaakt van de asbestconcentratie. Hiertoe is gebruik gemaakt van de navolgende formule:

$$C_{mi} = \sum (M_k \times \%_{k,i} / 100) / M_{lok}$$

C_{mi} = De concentratie aan asbest van asbestsoort 'i' is afkomstig van de verzamelde asbesthoudende materialen van het type 'k', in mg/kg d.s.;

M_k = de massa verzamelde asbesthoudende materialen van het type 'k', in mg;

$\%_{k,i}$ = het percentage aan asbest van het asbestsoort 'i' in de verzamelde asbesthoudende materialen van het type 'k', in %;

M_{lok} = het drooggewicht van het verzamelmonster grond op locatie, in kg.

Als het gewicht van het geïnspecteerde monster (gat of sleuf) op locatie exact is gewogen, moet het drooggewicht van het monster uitgegraven materiaal op locatie worden bepaald volgens:

$$M_{loc} = M_{vloc} \times M_a / M_{va}$$

waarin:

M_{vloc} is de massa van het uitgegraven veldvochtige materiaal op locatie, in kg;

M_a is de massa van het gedroogde analysemonster, in kg;

M_{va} is de massa van het veldvochtige analysemonster, in kg.

Wanneer een groot monster (toplaag of sleuf of gat) is geïnspecteerd op locatie kan dit in principe niet worden gewogen. In deze gevallen moet het drooggewicht van het monster worden afgeleid volgens:

$$M_{loc} = (1\,000 \times V \times n_s) \times (\%E/100) \times M_a / M_{va}$$

waarin:

V is het volume van het geïnspecteerde monster op locatie, in m³;

n_s is de volumieke massa van het geconsolideerde materiaal op locatie, in kg/dm³;

$\%E$ is een schatting van de inspectie-efficiëntie, in %.

waarin:

V (in dm³) : volume (V) van de sleuf of het gegraven gat.

M_k (in mg) : massa van de verzamelde asbesthoudende materialen van het type "k" (bijvoorbeeld asbestplaatjes).

$\%_{k,i}$: gemiddeld % van asbestsoort "i" (bijv. chrysotiel) in de verzamelde asbesthoudende materialen van type "k".

N_s (in kg/dm³) : stortgewicht van de grond/puin.

ds : percentage droge stof

4.3 Analyseresultaten en interpretatie

In deze paragraaf zijn de resultaten van de chemische analyses van de grondmonsters, gerelateerd aan toetsingswaarden weergegeven in tabelvorm. Na elke tabel worden de onderzoeksresultaten besproken.

In bijlage 4 zijn van alle uitgevoerde analyses de analysecertificaten opgenomen.

De totale concentratie aan asbest per inspectiegat wordt conform NEN-5707+C2 bepaald door de concentratie visueel zichtbaar asbest in de grove zeeffractie (fractie >20 mm) te sommeren met de concentratie visueel niet zichtbaar asbest in de fijne zeeffractie (fractie <20 mm).

Door het gewicht te bepalen van de evt. handmatig verzamelde asbesthoudende materialen en dit te delen door de massa (inhoud / soortelijk gewicht) van het betreffende inspectiegat wordt de concentratie asbestverdacht materiaal in het inspectiegat bepaald. Deze concentratie moet echter nog worden gecorrigeerd voor het percentage asbest in de materiaalmonsters dat door het laboratorium is bepaald.

Op basis van de zintuiglijke waarnemingen is in het uitgegraven bodemmateriaal uit de inspectiegaten G1 t/m G10 in de fractie <20 mm geen asbestverdacht materiaal waargenomen.

De analyseresultaten van de grondmengmonsters zijn samen met de interpretatie opgenomen in de tabellen 15 t/m 17.

tabel 15: resultaten asbestanalyse materiaal verzamel monsters in de fractie > 20 mm (absoluut gewicht)

Monsteromschrijving (inspectiegat)	Vorm	Asbestgehalte (%)		
		Serpentijn	Amfibool	
		chrysotiel	Amosiet	crocidoliet
		(mg)	(mg)	(mg)
G1 t/m G10	-	-	-	-

Toelichting

HB = hecht gebonden

tabel 16: resultaten asbestanalyses grondmengmonsters uit de fractie <20 mm

inspectiegat	monstercode	diepte in m-mv	gewogen asbestconcentratie < 20 mm			
			serpentijn	amfibool		asbest (gewogen)
			crysotiel	amosiet	crocidoliet	mg/kg
G1 t/m G5	M1	0.0-0.5	0.451	-	-	0.451
G6 t/m G10	M2	0.0-0.5	-	0.159	-	1.91

Op de analysecertificaten staan de bovengrenzen van de analyses vermeld. Deze gelden als detectiegrenzen en zijn qua hoogte afhankelijk van de onderzochte monstervolumes en de samenstelling van de monsters.

tabel 17: overschrijdingstabel resultaten totaal asbestanalyses

inspectiegat (m-mv)	Berekende asbestconcentratie (fractie > 20 mm) mg/kg d.s. (gewogen)			Asbestconcentratie (fractie < 20 mm) mg/kg d.s. (gewogen)			Totale asbestconcentratie mg/kg d.s. (gewogen)		
	gem. conc.	ondergrens	bovengrens	gem. conc.	ondergrens	bovengrens	gem. conc.	onder grens	boven- grens
G1t/m G5 (0.0-0.5)	-	-	-	0.451	0.36	0.541	0.451 (+/-)	0.36	0.541
G6 t/m G10 (0.0-0.5)	-	-	-	1.91	1.31	2.5	1.91 (+/-)	1.31	2.5

toelichting

- =geen asbest aangetoond (concentratie beneden of gelijk aan de bepalingsgrens)

+/- =concentratie boven de bepalingsgrens en beneden of gelijk aan de interventiewaarde: licht verhoogd

+ =concentratie boven de interventiewaarde: sterk verhoogd

interpretatie resultaten

maaiveld

Op basis van de indicatieve maaiveldinspectie is op het maaiveld op basis van zintuiglijke waarnemingen geen asbesthoudend materiaal waargenomen.

bovengrond (0.0 max. 0.5 m-mv)

Ter plaatse van de inspectiegaten G1 t/m G5 is in de uitgegraven bovengrond (bodemiaag tussen 0.0-max. 0.5 m-mv) in de fractie >20 mm zintuiglijk geen asbestverdacht materiaal waargenomen.

In het geanalyseerde bovengrondmengmonster M1 (zeef fractie < 20 mm) van de inspectiegaten G1 t/m G5 uit de bodemiaag tussen 0.0-max. 0.5 m-mv is een gemiddeld gewogen concentratie asbest gemeten van 0.451 mg/kg d.s.

Het totale gemiddeld indicatief gewogen gehalte asbest (fractie <20 mm + fractie >20 mm) in de bovengrond t.p.v. de inspectiegaten G1 t/m G5 bedraagt 0.451 mg /kg d.s en is daarmee verhoogd t.o.v. de bepalingsgrens. Het gemeten gehalte overschrijdt het criterium voor nader onderzoek (> 50 mg/kg d.s.) niet.

Ter plaatse van de inspectiegaten G6 t/m G10 is in de uitgegraven bovengrond (bodemiaag tussen 0.0- max. 0.5 m-mv) in de fractie >20 mm zintuiglijk geen asbestverdacht materiaal waargenomen.

In het geanalyseerde bovengrondmengmonster M2 (zeef fractie < 20 mm) van de inspectiegaten G6 t/m G10 uit de bodemiaag tussen 0.0-max. 0.5 m-mv is een gemiddeld gewogen concentratie asbest gemeten van 1.91 mg/kg d.s.

Het totale gemiddeld indicatief gewogen gehalte asbest (fractie <20 mm + fractie >20 mm) in de bovengrond t.p.v. de inspectiegaten G6 t/m G10 bedraagt 1.91 mg /kg d.s en is daarmee verhoogd t.o.v. de bepalingsgrens. Het gemeten gehalte overschrijdt het criterium voor nader onderzoek (> 50 mg/kg d.s.) niet.

ondergrond (0.5-2.0 m-mv)

fractie >20 mm

Op basis van de uitgevoerde inspectie van het opgeboorde materiaal uit de inspectiegat G1 en G3 zijn vanaf ca. 0.5-2.0 m-mv visueel geen asbestverdachte materialen waargenomen.

fractie <20 mm

Van de ongeroerde ondergrond (dieper dan 0.5 m-mv) zijn in deze fase van het onderzoek geen grondmonsters geanalyseerd op de fractie <20 mm. Omdat geen asbestverdacht materiaal (met fractie > 20 mm) in de ongeroerde ondergrond is aangetroffen is de verwachting dat er geen asbest met fractie < 20 mm in de ongeroerde ondergrond aanwezig is.

5 CONCLUSIES EN AANBEVELINGEN

Naar aanleiding van de resultaten van het verkennend onderzoek asbest in grond worden de volgende conclusies getrokken en aanbevelingen gedaan.

maaiveld

Op basis van de indicatieve maaiveldinspectie is op het maaiveld op basis van zintuiglijke waarnemingen geen asbestverdacht materiaal waargenomen.

bovengrond (0.0 max. 0.5 m-mv)

Ter plaatse van de inspectiegaten G1 t/m G5 is in de uitgegraven bovengrond (bodemiaag tussen 0.0- max. 0.5 m-mv) in de fractie >20 mm zintuiglijk geen asbestverdacht materiaal waargenomen. Het totale gemiddeld indicatief gewogen gehalte asbest (fractie <20 mm + fractie >20 mm) in de bovengrond t.p.v. de inspectiegaten G1 t/m G5 bedraagt 0.451 mg /kg d.s en is daarmee verhoogd t.o.v. de bepalingsgrens. Het gemeten gehalte overschrijdt het criterium voor nader onderzoek (> 50 mg/kg d.s.) niet.

Ter plaatse van de inspectiegaten G6 t/m G10 is in de uitgegraven bovengrond (bodemiaag tussen 0.0- max. 0.5 m-mv) in de fractie >20 mm zintuiglijk geen asbestverdacht materiaal waargenomen. Het totale gemiddeld indicatief gewogen gehalte asbest (fractie <20 mm + fractie >20 mm) in de bovengrond t.p.v. de inspectiegaten G6 t/m G10 bedraagt 1.91 mg /kg d.s en is daarmee verhoogd t.o.v. de bepalingsgrens. Het gemeten gehalte overschrijdt het criterium voor nader onderzoek (> 50 mg/kg d.s.) niet.

ondergrond (0.5-2.0 m-mv)

fractie >20 mm

Op basis van de uitgevoerde inspectie van het opgeboorde materiaal uit de inspectiegat G3 en G6 zijn vanaf ca. 0.5-2.0 m-mv visueel geen asbestverdachte materialen waargenomen.

fractie <20 mm

Van de ongeroerde ondergrond (dieper dan 0.5 m-mv) zijn in deze fase van het onderzoek geen grondmonsters geanalyseerd op de fractie <20 mm. Omdat geen asbestverdacht materiaal (met fractie > 20 mm) in de ongeroerde ondergrond is aangetroffen is de verwachting dat er geen asbest met fractie < 20 mm in de ongeroerde ondergrond aanwezig is.

toetsing hypothese

Op basis van de vooraf gestelde hypothese is de onderzoekslocatie in eerste aanleg als verdacht voor asbest aangemerkt.

Uit het onderzoek is gebleken dat de bovengrond t.p.v. de gegraven inspectiegaten verhoogde gehalten asbest bevatten t.o.v. de bepalingsgrens. De grens voor nader onderzoek wordt niet overschreden.

Op basis van de onderzoeksresultaten wordt de vooraf gestelde onderzoekshypothese "verdacht" aanvaard.

afwijkingen t.o.v. de normen en werkzaamheden

In afwijking van protocol 2018 en NEN-5707 is de maaiveldinspectie vanwege aanwezige vegetatie indicatief uitgevoerd.

Door de begroeiing en bedekking van het maaiveld was de inspectie-efficiëntie laag. Door de bedekking van het maaiveld was het niet mogelijk een maaiveldinspectie volgens het protocol 2018 uit te voeren. Door een lage inspectie-efficiëntie kan asbest gelegen op het maaiveld gemist zijn.

Het risico van deze afwijking wordt als laag beoordeeld, omdat de gemeten gehalten laag zijn (<2 mg/kg.ds. Daarnaast geldt dat evt. op het maaiveld aanwezig asbesthoudend materiaal niet mee weegt in de concentraties van de bovengrond.

Er hebben bij de uitvoering van veldwerkzaamheden geen andere afwijkingen plaatsgevonden t.o.v. de geldende protocollen BRL SIKB 2001 en 2018.

Er hebben bij de uitvoering van analysewerkzaamheden geen afwijkingen plaatsgevonden t.o.v. de geldende protocollen AS3000 en/of overige geldende analysemethoden.

Aanbevelingen

1•)

In de grond zijn plaatselijk baksteen- en betonresten waargenomen. Bij het bouwrijp maken van het terrein dient rekening gehouden te worden met de aanwezigheid van deze bijmengingen. Bij ontgraving en verwerking van (puinhoudende) grond dient men altijd alert te zijn op de eventuele aanwezigheid van asbest(nesten) welke niet in dit onderzoek zijn ontdekt. Bij het aantreffen van asbest tijdens grondwerk dienen veiligheidsmaatregelen getroffen te worden.

2•)

Indien de grond ontgraven gaat worden, bijvoorbeeld ten behoeve van bouwwerkzaamheden, is het Besluit Bodemkwaliteit van toepassing.

Indien grond van het eigen terrein moet worden afgevoerd zal deze verwerkt dienen te worden conform de eisen van het Besluit Bodemkwaliteit. De mogelijkheden hiertoe kunnen worden vastgesteld na overleg met de betrokken overheidsinstanties.

Volledige duidelijkheid omtrent de bodemkwaliteitsklasse van vrijkomende grond wordt pas verkregen op basis van een partijkeuring conform het Besluit Bodemkwaliteit.

Opgemerkt dient te worden dat de vertaalslag van verkennend bodemonderzoek naar hergebruik van grond volgens het Besluit Bodemkwaliteit, veelal, niet mogelijk is. In de meeste gevallen zijn aanvullende gegevens noodzakelijk, het bevoegd gezag (de gemeente waarin de grond wordt toegepast) kan hier uitsluitel over geven.

Op 8 juli 2019 heeft het Ministerie van Infrastructuur en Milieu een tijdelijk handelingskader vastgesteld voor hergebruik van PFAS-houdende grond en baggerspecie. Vanaf 8 juli 2019 is het verplicht om onderzoek naar de stofgroep PFAS uit te voeren bij o.a. partijkeuringen in het kader van afvoer van grond.

In dit verkennend bodemonderzoek is geen onderzoek uitgevoerd naar PFAS stoffen in de bodem.

De in dit onderzoek opgenomen indicatieve toetsing aan het Besluit Bodemkwaliteit is excl. onderzoek naar PFAS-stoffen, onderzoek naar deze verbindingen is bij definitieve beoordeling van evt. hergebruiksmogelijkheden van evt. af te voeren grond alsnog nodig.

Indien het noodzakelijk is dat er grond afgevoerd moet worden van de locatie zal er een melding grondverzet gedaan moeten worden via het landelijk meldpunt: www.meldpuntbodemkwaliteit.nl.

Opgemerkt wordt dat evt. afvoer van grond met de bodemkwaliteitsklasse "wonen", "industrie" en "niet toepasbare grond" meer kosten met zich meebrengt dan de afvoer van schone grond "achtergrondwaarde".

Mocht grondwater onttrokken worden t.b.v. bemaling, dient bekeken te worden in hoeverre de grondwaterkwaliteit de lozingsnormen overschrijdt.

Algemeen/opmerkingen/betrouwbaarheid/uitsluitingen

Het onderhavige onderzoek heeft betrekking gehad op een deel van de locatie gelegen aan de Weitemansweg 45 te Vriezenveen (zie bijlage 2). Op basis van het onderhavige onderzoek kan alleen een uitspraak worden gedaan omtrent de bodemkwaliteit van het onderzochte terreindeel, zie bijlage 2.

Op basis van het onderhavige onderzoek kan geen uitspraak worden gedaan omtrent de evt. aanwezigheid van asbesthoudend materiaal in de bodem t.p.v. niet onderzochte terreindelen, onder gesloten verharding en onder aanwezige bebouwing en in niet verkende/onderzochte bodemlagen etc.

T.a.v. historische informatie van de locatie wordt opgemerkt dat de geraadpleegde bronnen niet altijd zonder fouten en volledig zijn. Voor het verkrijgen van historische informatie is Sigma Geo- & Milieutechniek B.V. afhankelijk van deze bronnen, waardoor Sigma Geo- & Milieutechniek B.V. niet kan instaan voor de juistheid en volledigheid van de verzamelde historische informatie. In algemene zin wordt opgemerkt dat bij analyse van mengmonsters de gehalten in de individuele deelmonsters zowel hoger als lager kunnen zijn dan de aangetoonde gehalten in het betreffende mengmonster.

Dit bodemonderzoek is op zorgvuldige wijze uitgevoerd conform de toepasselijke en van kracht zijnde regelgeving. Een bodemonderzoek wordt in zijn algemeenheid echter uitgevoerd door het steekproefsgewijs bemonsteren van de bodem, waardoor het, op basis van de resultaten van een bodemonderzoek, onmogelijk is om garanties af te geven ten aanzien van de milieuhygiënische bodemkwaliteit.

Asbestonderzoek wordt in zijn algemeenheid uitgevoerd middels het steekproefsgewijs bemonsteren van al dan niet verdachte bodemlagen. Vanwege de steekproefsgewijze benadering is niet uit te sluiten dat er lokaal afwijkingen voorkomen. Hoewel tijdens het onderzoek naar een zo groot mogelijke representativiteit is gestreefd, is steeds het risico aanwezig dat eventuele lokale verontreinigingen met asbest niet in dit onderzoek zijn aangetroffen. Het kan op basis van dit onderzoek niet uitgesloten worden dat zich op de locatie asbestverontreiniging bevindt welke in dit onderzoek niet is aangetroffen.

Het onderzoek is namelijk gebaseerd op een beperkt aantal inspectiegaten en een beperkt aantal analyses. Hierbij moet in aanmerking worden genomen dat vooral asbestverontreinigingen zeer heterogeen verdeeld kunnen zijn. Bij asbestverontreinigingen is de kans een verontreinigingskern te missen daarom groot. Er is derhalve altijd een zeker risico op het onverwacht aantreffen van hogere concentraties asbest.

Een verkennend bodemonderzoek asbest in grond geeft nooit volledige zekerheid omtrent de aan- of afwezigheid van asbest in de bodem ter plaatse van een locatie.

Het kan op basis van dit onderzoek mede gezien het heterogene karakter van het onderzoek niet worden uitgesloten dat binnen het onderzoeksgebied plaatselijk kernen met verhoogde asbestconcentraties (asbestnesten, begraven asbesthoudend materiaal ed.) aanwezig zijn.

Het uitgevoerde bodemonderzoek is dan ook indicatief en een momentopname. De resultaten van het onderzoek kunnen minder representatief worden naarmate de tijd verstrijkt. Indien asbest in de bodem verweerd of beschadigd, kan dit van invloed zijn op de huidige risicobeoordeling en geschiktheid van de locatie.

Sigma Geo- & Milieutechniek B.V. aanvaardt derhalve op generlei wijze aansprakelijkheid voor de gevolgen/schade dan wel enige andere indirecte incidentele of gevolgschade welke voortvloeien uit beslissingen welke worden genomen op basis van de onderzoeksresultaten van het onderhavige onderzoek als in de praktijk blijkt dat de verontreinigingssituatie anders is dan in dit onderzoek vermeld.

6 LITERTUURLIJST


1. Bodemonderzoeksstrategie bij verkennend bodemonderzoek volgens de Nederlandse norm, NEN 5740+A1 (NNI, april 2016).
2. Boringen zijn geplaatst volgens de eisen uit het SIKB-protocol 2001 (vigerende versie).
3. Grondmonsters zijn genomen volgens de eisen uit het SIKB-protocol 2001 (vigerende versie), grondwatermonsters zijn genomen volgens de eisen uit het SIKB-protocol 2002 (vigerende versie).
4. De conservering van monsters in het veld is uitgevoerd volgens de eisen uit de SIKB-protocollen 2001 en 2002 (vigerende versie).
5. Regeling Bodemkwaliteit" (zie vigerende versies op www.wetten.overheid.nl of www.rwsleefomgeving.nl)
6. Circulaire Bodemsanering (zie vigerende versies op www.wetten.overheid.nl of www.rwsleefomgeving.nl)
7. Classificatie van onverharde grondmonsters, NEN 5104, september 1989.
8. Geologische overzichtskaarten van Nederland, Rijks Geologische Dienst, 1995.
9. Grondwaterstromingsstelsels in Nederland, Ministerie van Landbouw, Natuurbeheer en Visserij, 1989.
10. Strategie voor het uitvoeren van vooronderzoek bij verkennend en nader bodemonderzoek, NEN 5725, (oktober 2017).
11. Bodem-Monsterneming van grondwater, NEN 5744, (NNI maart 2011).
12. NEN 5707+C2; Bodem - Inspectie, monsterneming en analyse van asbest in bodem en partijen grond; uitgifte december 2017.
13. NTA 5755, Strategie voor het uitvoeren van nader onderzoek, NNI, juli 2010).

COLOFON

opdrachtgever : **BJZ.nu**
project : **verkennend onderzoek asbest in grond Weitemansweg 45 te Vriezenveen**
omvang rapport : **27 blz.**
datum : **09 november 2023**
projectleider : **ing. A.D.M. van Wuykhuyse**

Auteur	Paraaf	Gecontroleerd door	Paraaf	Datum	Status
Ing. A.D.M. van Wuykhuyse		ing. M.J.A. van Wuykhuyse		09 november 2023	definitief

BIJLAGE 1 TOPOGRAFISCH OVERZICHT

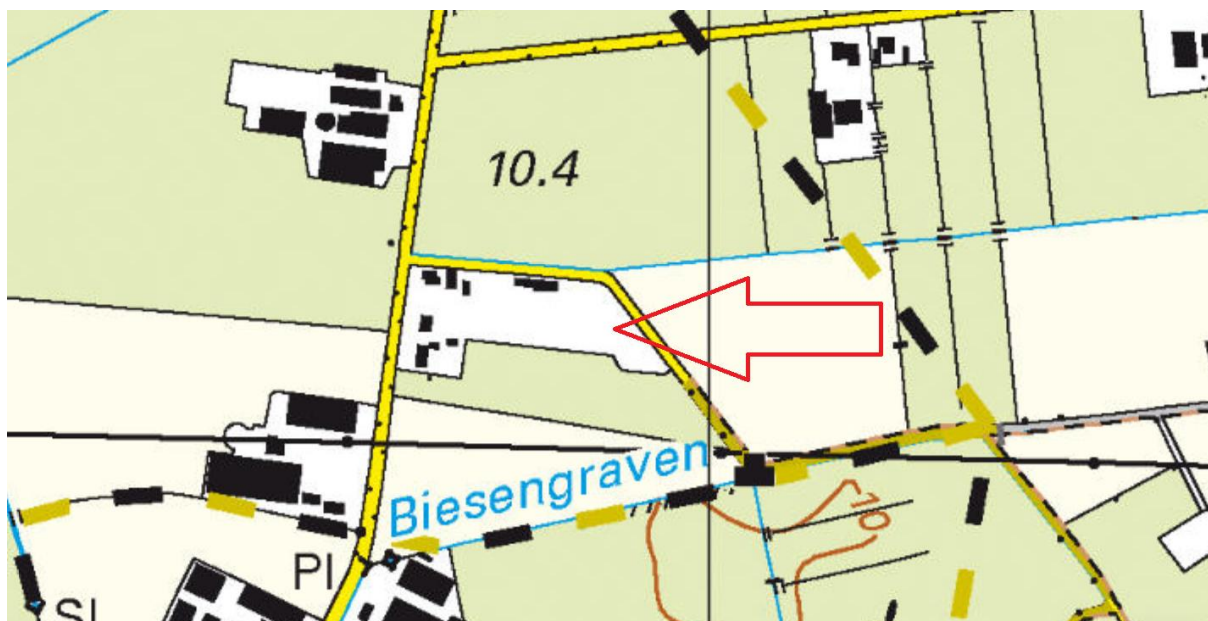

2021



Adviesgroepen:


- ☐ Bouw
- ☐ Milieu

Sigma Bouw & Milieu
Phileas Foggstraat 153
7825 AW Emmen
Tel. (0591) 65 91 28
Fax (0591) 65 93 25

<http://www.sigma-bm.nl>

email: info@sigma-bm.nl

BIJLAGE 1 TOPOGRAFISCH OVERZICHT (HISTORISCH)

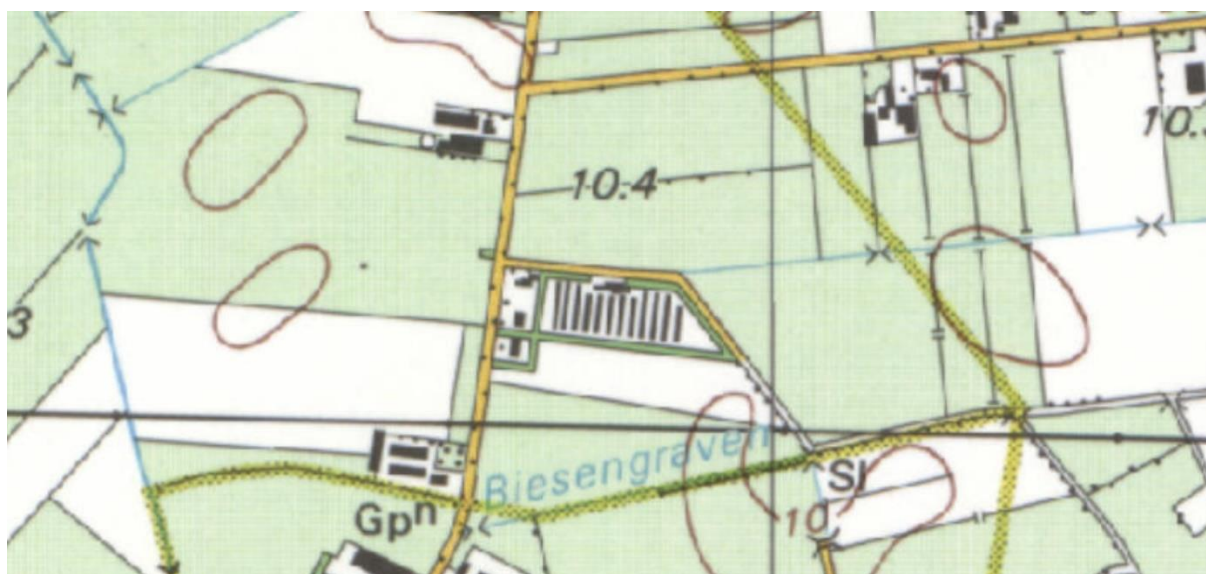

1995



1980



1960



1940



Adviesgroepen:

- ☐ Bouw
- ☐ Milieu

Sigma Bouw & Milieu
 Phileas Foggstraat 153
 7825 AW Emmen
 Tel. (0591) 65 91 28
 Fax (0591) 65 93 25

<http://www.sigma-bm.nl>


email: info@sigma-bm.nl



1925



1890

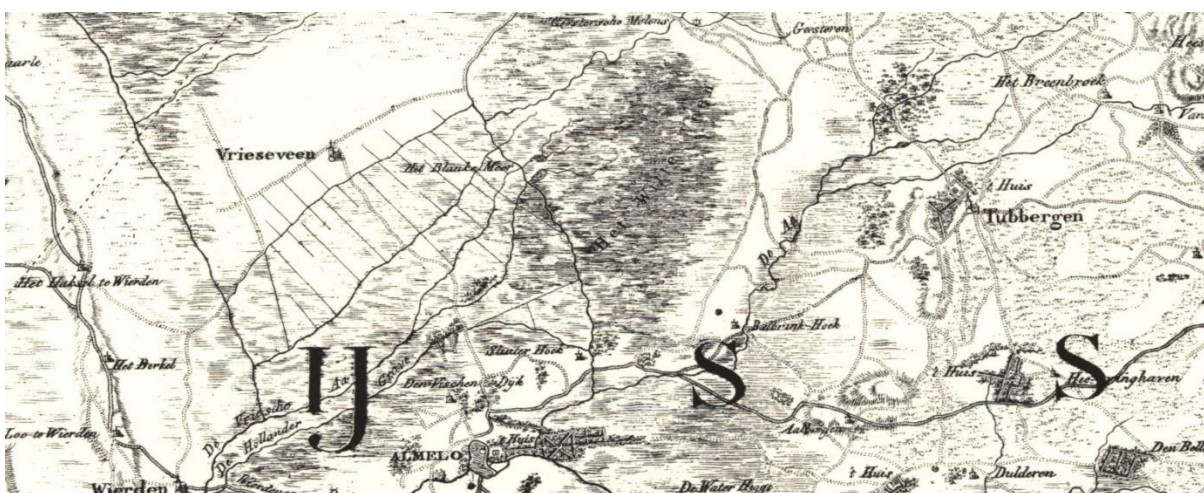

1840



Adviesgroepen:


- ☐ Bouw
- ☐ Milieu

Sigma Bouw & Milieu
Phileas Foggstraat 153
7825 AW Emmen
Tel. (0591) 65 91 28
Fax (0591) 65 93 25

<http://www.sigma-bm.nl>

email: info@sigma-bm.nl


BIJLAGE 2 ONDERZOEKSLOCATIE

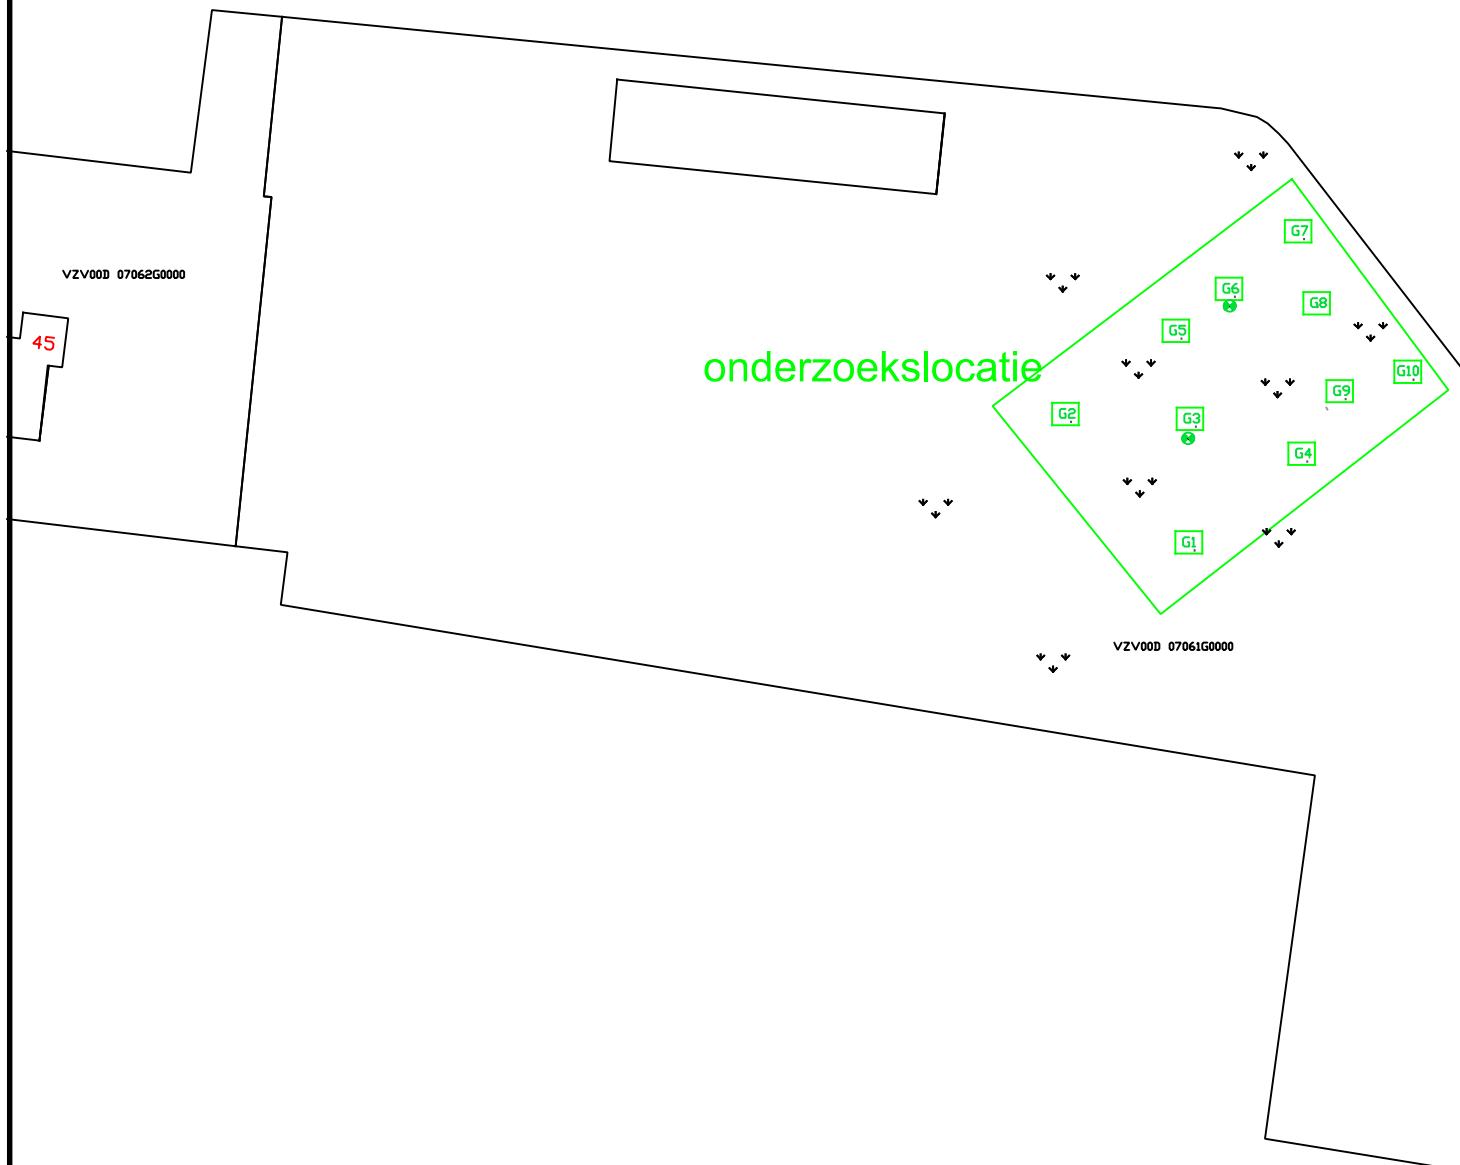

G3 = inspectiegat 0.3x0.3 m

✚✚ gras/braak	XXXX tegels
XXXX grind, split ed.	XXXX asfalt
XXXX klinkers	XXXX beton

♂ = combinatie boring/peilbuis
x = boring tot 0.5 m -mv.
* = boring tot 1.0 m -mv.
⊗ = boring tot 2.0 m -mv.

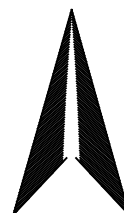

Phileas Foggstraat 153
7825 AW EMMEN
tel. (0591) 65 91 28

<http://www.sigma-bm.nl>

project: Weitemansweg 45 te Vriezenveen

opdrachtgever: BJZ.nu


onderdeel: Bijlage

datum: 09-11-2023



schaal: 1: 1.000

werknr.: 23-M11008

bladnr.: 1

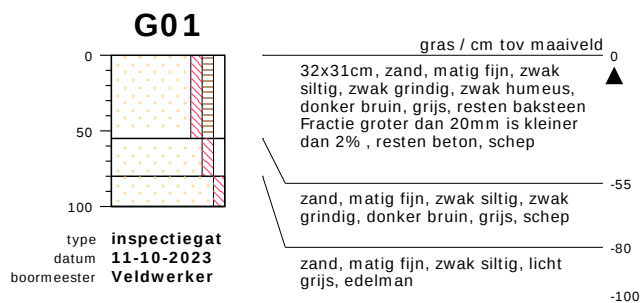


meetpunt G1, laag 0-55
522524129

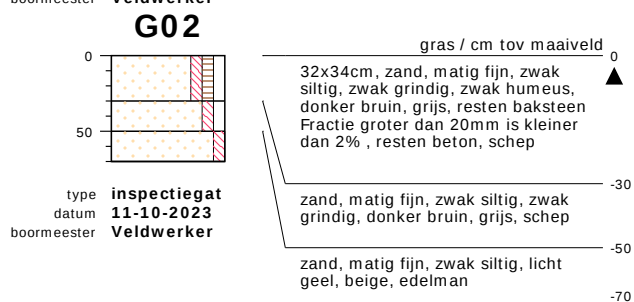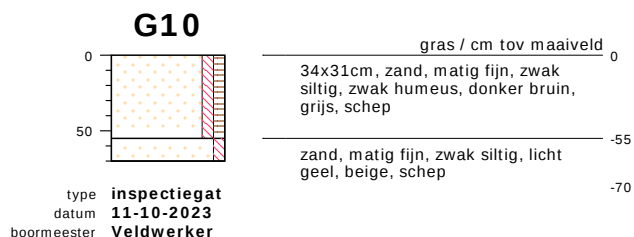


bodemprofielen **BIJLAGE 3: PROFIELEN**

onderzoek **Weitemansweg 45, Vriezenveen**
projectcode **23-M11008**
getekend conform **NEN 5104**

G03

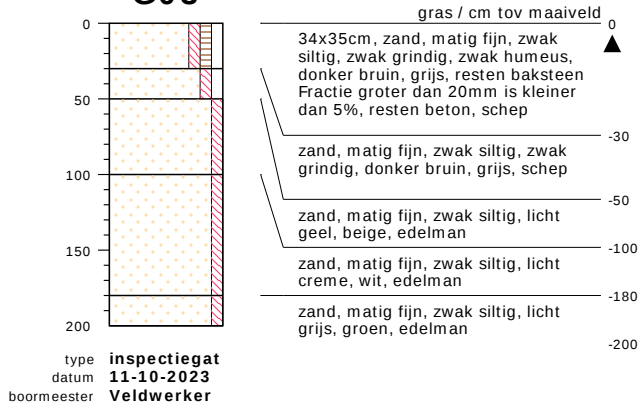


G04

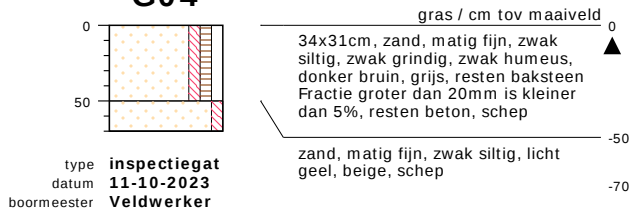

meetpunt G4, laag 0-50, bijz. undefined
522524133


G05

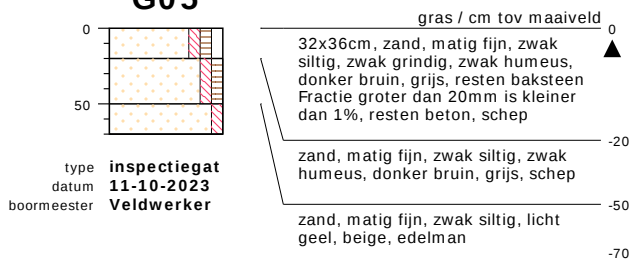


bodemprofielen BIJLAGE 3: PROFIELEN

onderzoek Weitemansweg 45, Vriezenveen
projectcode 23-M11008
getekend conform NEN 5104

G06

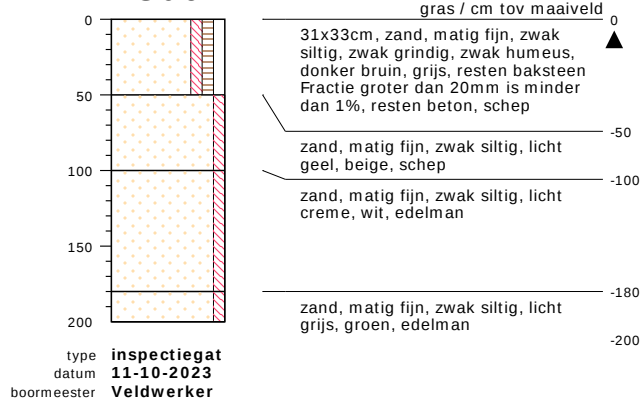


G07

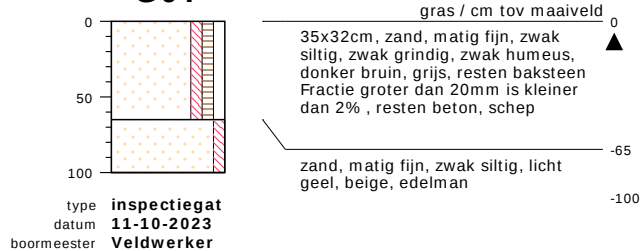

meetpunt G7, laag 0-65, bijz. undefined
522524136


G08

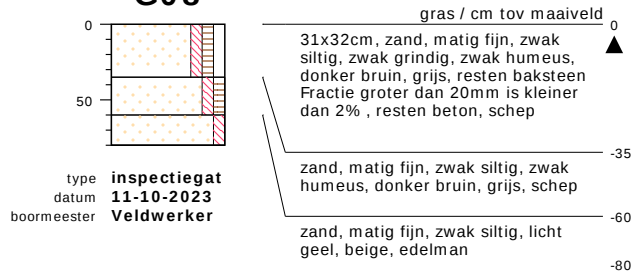

bodemprofielen BIJLAGE 3: PROFIELEN

onderzoek Weitemansweg 45, Vriezenveen
projectcode 23-M11008
getekend conform NEN 5104

G09

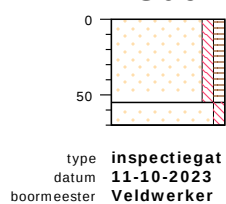


gras / cm tov maaiveld	
0	34x31cm, zand, matig fijn, zwak siltig, zwak humeus, donker bruin, grijs, schep
-55	
-70	zand, matig fijn, zwak siltig, licht geel, beige, schep

bodemprofielen **BIJLAGE 3: PROFIELEN**

onderzoek **Weitemansweg 45, Vriezenveen**
projectcode **23-M11008**
getekend conform **NEN 5104**

PEILBUIS

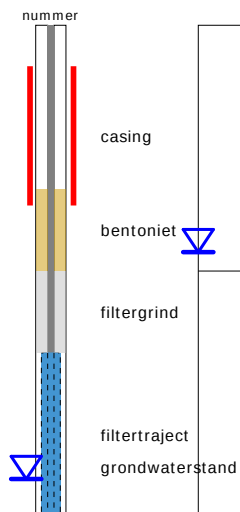


BORING




links= cm-maaiveld

rechts= cm + NAP

OLIE OP WATER REACTIE

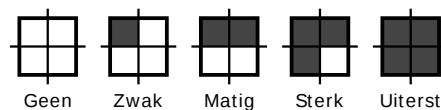

GEUR INTENSITEIT

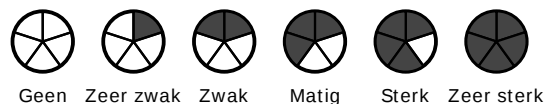


GRONDSOORTEN




GRIND, grindig (G,g)




ZAND, zandig (Z,z)

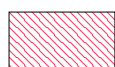


LEEM, siltig (L,s)

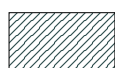

KLEI, kleiig (K,k)

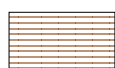

VEEN, humeus (V,h)

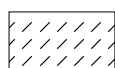

slib

MATE VAN BIJMENGING



zwak - (0-5%)



matig - (5-15%)



sterk - (15-50%)



uiterst - (> 50%)

VERHARDINGEN



asfalt, beton, klinkers, tegels
stelconplaat, ondoordringbare laag


GRADATIE ZAND

uf = uiterst fijn (63-105 um)
zf = zeer fijn (105-150 um)
mf = matig fijn (150-210 um)
mg = matig grof (210-300 um)
zg = zeer grof (300-420 um)
ug = uiterst grof (420-2000 um)

OVERIG



bodemvreemde bestanddelen aanwezig

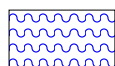

water

GRADATIE GRIND

f = fijn (2-5.6 mm)
mg = matig grof (5.6-16 mm)
zg = zeer grof (16-63 mm)

BESCHRIJVING BODEMLAAG

pid = foto ionisatie detector
bv = bodemvocht
ow = olie op water



onderzoek



onderzoek



onderzoek



onderzoek



meetpunt G1, laag 0-55



meetpunt G4, laag 0-50, bijz. undefined



meetpunt G7, laag 0-65, bijz. undefined

Analyserapport

Sigma Geo- & Milieutechniek B.V.

Bodem-Sigma

Phileas Foggstraat 153

7825 AW EMMEN

Blad 1 van 5

Uw projectnaam : Weitemansweg 45, Vriezenveen
Uw projectnummer : 23-M11008
SGS rapportnummer : 13956241, versienummer: 1.

Rotterdam, 20-10-2023

Geachte heer/mevrouw,

Hierbij ontvangt u de analyse resultaten van het laboratoriumonderzoek ten behoeve van uw project 23-M11008. Het onderzoek werd uitgevoerd conform uw opdracht. De gerapporteerde resultaten hebben uitsluitend betrekking op de door SGS geteste monsters en zoals door SGS ontvangen zijn. De door u aangegeven omschrijvingen voor de monsters, het project en de monsternamedatum (indien aangeleverd) zijn overgenomen in dit analyserapport. SGS is niet verantwoordelijk voor de gegevens verstrekt door de opdrachtgever.


Het onderzoek is uitgevoerd door SGS Environmental Analytics, gevestigd aan de Steenhouwerstraat 15 in Rotterdam (NL). Indien het onderzoek is uitgevoerd door derden is dit in het rapport aangegeven.

Dit analyserapport bestaat inclusief bijlagen uit 5 pagina's. In geval van een versienummer van '2' of hoger vervallen de voorgaande versies. Alle bijlagen maken onlosmakelijk onderdeel uit van het rapport. Alleen vermenigvuldiging van het hele rapport is toegestaan.

Voor meer informatie, omtrent bijvoorbeeld meetonzekerheid of gebruikte analysemethoden, kunt u contact opnemen met de afdeling Customer Support.

Wij vertrouwen er op u met deze informatie van dienst te zijn.

Hoogachtend,

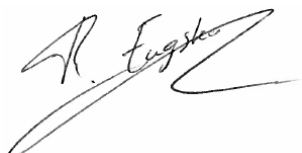

René Eugster
Business Unit Manager

Analyserapport

Sigma Geo- & Milieutechniek B.V.

Bodem-Sigma

Projectnaam Weitemansweg 45, Vriezenveen

Projectnummer 23-M11008

Rapportnummer 13956241 - 1

Orderdatum 12-10-2023

Startdatum 12-10-2023

Rapportagedatum 20-10-2023

Nummer	Monstersoort	Monsterspecificatie
001	Asbestverdachte grond AS3000	M1 M1, M1: 0-0
002	Asbestverdachte grond AS3000	M2 M2, M2: 0-0

Analyse	Eenheid	Q	001	002
VOORBEREIDENDE RESULTATEN				
totaal aangeleverd monster	kg		13.25	13.57
in behandeling genomen gewicht	kg		13.25	13.57
Mengmonster samengesteld			nee	nee
totaal gewicht <20 mm na drogen	g		11528	11745
droge stof	gew.-%		87.0	86.6
KWANTITATIEF ASBESTONDERZOEK				
gemeten totaal asbestconcentratie	mg/kgds	S	0.45	0.48
gemeten hechtgebonden-asbestconcentratie	mg/kgds	S	0.45	0.32
gemeten niet-hechtgebonden-asbestconcentratie	mg/kgds	S	<2	0.16
ondergrens (95% betrouw.b.interval)	mg/kgds	S	0.36	0.36
bovengrens (95% betrouw.b.interval)	mg/kgds	S	0.54	0.6
gemeten hechtgebonden Serpentin-asbestgehalte	mg/kgds	S	0.45	0.32
gemeten niet-hechtgebonden Serpentin-asbestgehalte	mg/kgds	S	<2	<2
gemeten hechtgebonden Amfibool-asbestgehalte	mg/kgds	S	<2	<2
gemeten niet-hechtgebonden Amfibool-asbestgehalte	mg/kgds	S	<2	0.16
berekende bepalingsgrens	mg/kgds	S	0.83	1.9
gewogen asbestconcentratie	mg/kgds	S	0.451	1.91

De met S gemerkte analyses zijn geaccrediteerd en vallen onder de AS3000-erkenning.

Paraaf :



Analyserapport

Sigma Geo- & Milieutechniek B.V.

Bodem-Sigma

Projectnaam Weitemansweg 45, Vriezenveen

Projectnummer 23-M11008

Rapportnummer 13956241 - 1

Orderdatum 12-10-2023

Startdatum 12-10-2023

Rapportagedatum 20-10-2023

Analyse	Monstersoort	Relatie tot norm
totaal aangeleverd monster	Asbestverdachte grond AS3000	AS3070-1 en NEN 5898
totaal gewicht <20 mm na drogen	Asbestverdachte grond AS3000	Idem
droge stof	Asbestverdachte grond AS3000	Idem
gemeten totaal asbestconcentratie	Asbestverdachte grond AS3000	Idem
ondergrens (95% betrouw.intervall)	Asbestverdachte grond AS3000	Idem
bovengrens (95% betrouw.intervall)	Asbestverdachte grond AS3000	Idem
gemeten hechtgebonden Serpentiin-asbestgehalte	Asbestverdachte grond AS3000	Idem
gemeten niet-hechtgebonden Serpentiin-asbestgehalte	Asbestverdachte grond AS3000	Idem
gemeten hechtgebonden Amfibool-asbestgehalte	Asbestverdachte grond AS3000	Idem
gemeten niet-hechtgebonden Amfibool-asbestgehalte	Asbestverdachte grond AS3000	Idem
berekende bepalingsgrens	Asbestverdachte grond AS3000	Idem

Monster	Barcode	Aanlevering	Monstername	Verpakking
001	E2219493	12-10-2023	11-10-2023	ALC291
002	E2219494	12-10-2023	11-10-2023	ALC291

Paraaf :



Analyserapport bepaling van asbest conform NEN 5898

SGSnummer: 13956241-001

Datum analyse: 20-10-2023

Projectnummer: 23M11008

Projectnaam: 23-M11008

Monsteromschrijving: M1

Labomonster	Concentratie (mg/kgds) **	Ondergrens (mg/kgds) **	Bovengrens (mg/kgds) **
Gemeten concentraties			
gemeten serpentijn-asbestconcentratie	0.45	0.36	0.54
gemeten amfibool-asbestconcentratie	<2	<2	<2
gemeten hechtgebonden-asbestconcentratie	0.45	0.36	0.54
gemeten niet-hechtgebonden-asbestconcentratie	<2	<2	<2
gemeten totaal asbestconcentratie	0.45	0.36	0.54
berekende bepalingsgrens	0.83		

Gewogen concentraties*			
gewogen asbestconcentratie	0.451	0.36	0.541
gewogen niet-hechtgebonden asbestconcentratie	<2		

Vorbereidende resultaten			
totaal gewicht na drogen	11528	g	
totaal gewicht <20 mm na drogen	11528	g	
totaal gewicht voor drogen	13248	g	
droge stof	87.0	gew.-%	

Analyseresultaten

Soort materiaal	Hechtgebondenheid ***	Chrysotiel % (m/m)	Amosiet % (m/m)	Crocidoliet % (m/m)	Anthophylliet %(m/m)	Tremoliet % (m/m)	Actinoliet % (m/m)
Plaat	hechtgebonden	10-15	-	-	-	-	-

Fractie (mm)	massa zee fractie (g)	percentage onderzocht (m/m)	Chrysotiel	Amosiet	Crocidoliet	Anthophylliet	Tremoliet	Actinoliet	Soort materiaal	Aantal deeltjes	Massa deeltjes in onderzochte fractie (g)	Concentratie hechtgebonden (mg/kgds)	Concentratie niet hechtgebonden (mg/kgds)	Ondergrens (mg/kgds)	Bovengrens (mg/kgds)	Bepalingsgrens (mg/kgds)****
>31.5	0	100														
20-31.5	0	100														
8-20	467	100														
4-8	274	100														
2-4	138	100	X						Plaat	2	0.0416	0.451		0.361	0.541	
1-2	204	27.8														0.5
0.5-1	462	10.7														0.3
<0.5	9984															

Gevonden vezels in de fractie <0.5mm d.m.v. kwalitatief onderzoek m.b.v. stereo microscopie

bundels Chrysotiel	0
bundels Amosiet	0
bundels Crocidoliet	0
bundels Anthophylliet	0
bundels Tremoliet	0
bundels Actinoliet	0

* De gewogen concentratie is de concentratie serpentijn + 10 maal de concentratie amfibool. "Circulaire Bodemsanering, Staatscourant nr. 16675, 1 juli 2013".

De gewogen concentratie wordt niet afgerond, maar afgebroken gerapporteerd.

** Alle afrondingen gebeuren vanaf het ruwe resultaat volgens tabel 5 uit NEN5898:2015.

*** De mate van hechtgebondenheid betreft een indicatieve weergave, welke is afgeleid van tabel 1 uit NEN5898:2015.

**** De bepalingsgrens wordt alleen bepaald voor de zee fracties < 4 mm, indien hierin geen asbest is aangetroffen. De totale bepalingsgrens is verkregen door de bepalingsgrenzen van de afzonderlijke zee fracties bij elkaar op te tellen.

Analyserapport bepaling van asbest conform NEN 5898

SGSnummer: 13956241-002

Datum analyse: 20-10-2023

Projectnummer: 23M11008

Projectnaam: 23-M11008

Monsteromschrijving: M2

Labomonster			
Gemeten concentraties	Concentratie (mg/kgds) **	Ondergrens (mg/kgds) **	Bovengrens (mg/kgds) **
gemeten serpentijn-asbestconcentratie	0.32	0.26	0.39
gemeten amfibool-asbestconcentratie	0.16	0.11	0.21
gemeten hechtgebonden-asbestconcentratie	0.32	0.26	0.39
gemeten niet-hechtgebonden-asbestconcentratie	0.16	0.11	0.21
gemeten totaal asbestconcentratie	0.48	0.36	0.6
berekende bepalingsgrens	1.9		
Gewogen concentraties*			
gewogen asbestconcentratie	1.91	1.31	2.5
gewogen niet-hechtgebonden asbestconcentratie	1.59		
Vorbereidende resultaten			
totaal gewicht na drogen	11745	g	
totaal gewicht <20 mm na drogen	11745	g	
totaal gewicht voor drogen	13569	g	
droge stof	86.6	gew.-%	

Analyseresultaten

Soort materiaal	Hechtgebondenheid ***	Chrysotiel % (m/m)	Amosiet % (m/m)	Crocidoliet % (m/m)	Anthophylliet %(m/m)	Tremoliet % (m/m)	Actinoliet % (m/m)
Pical	niet hechtgebonden	-	15-30	-	-	-	-
Plaat	hechtgebonden	10-15	-	-	-	-	-

Fractie (mm)	massa zee fractie (g)	percentage onderzocht (m/m)	Chrysotiel	Amosiet	Crocidoliet	Anthophylliet	Tremoliet	Actinoliet	Soort materiaal	Aantal deeltjes	Massa deeltjes in onderzochte fractie (g)	Concentratie hechtgebonden (mg/kgds)	Concentratie niet hechtgebonden (mg/kgds)	Ondergrens (mg/kgds)	Bovengrens (mg/kgds)	Bepalingsgrens (mg/kgds)****
>31.5	0	100														
20-31.5	0	100														
8-20	416	100														
4-8	157	100														
2-4	93	100	X						Plaat	1	0.0302	0.321		0.257	0.386	
2-4	93	100		X					Pical	1	0.0083		0.159	0.106	0.212	
1-2	156	38.9														0.6
0.5-1	385	5.4														1.3
<0.5	10538															

Gevonden vezels in de fractie <0.5mm d.m.v. kwalitatief onderzoek m.b.v. stereo microscopie

bundels Chrysotiel	0
bundels Amosiet	0
bundels Crocidoliet	0
bundels Anthophylliet	0
bundels Tremoliet	0
bundels Actinoliet	0

* De gewogen concentratie is de concentratie serpentijn + 10 maal de concentratie amfibool. "Circulaire Bodemsanering, Staatscourant nr. 16675, 1 juli 2013".

De gewogen concentratie wordt niet afgerond, maar afgebroken gerapporteerd.

** Alle afrondingen gebeuren vanaf het ruwe resultaat volgens tabel 5 uit NEN5898:2015.

*** De mate van hechtgebondenheid betreft een indicatieve weergave, welke is afgeleid van tabel 1 uit NEN5898:2015.

**** De bepalingsgrens wordt alleen bepaald voor de zee fracties < 4 mm, indien hierin geen asbest is aangetroffen. De totale bepalingsgrens is verkregen door de bepalingsgrenzen van de afzonderlijke zee fracties bij elkaar op te tellen.

Verklaring van onafhankelijkheid voor de kritische functie:


“veldwerk t.b.v. milieuhygiënisch bodemonderzoek”

“milieukundige begeleiding van bodemsanering (processturing / verificatie)”

Hierbij verklaren de navolgend genoemde veldwerkers / milieukundig begeleiders het veldwerk / de processturing en/of de verificatie t.a.v. onderhavig onderzoek conform de eisen van de BRL SIKB 2000 / BRL SIKB 6000 te hebben uitgevoerd, onafhankelijk van de opdrachtgever en/of eigenaar (zijnde degene die een persoonlijk of zakelijk recht heeft op de bodem / locatie).

Naam geregistreerde veldwerker(s)/MKB'ers Handtekening geregistreerde veldwerker(s)/MKB'ers

A.D.M. van Wuykhuyse

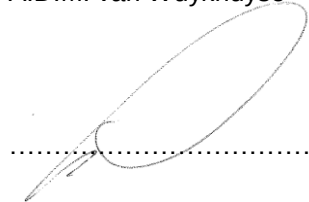A handwritten signature in black ink, appearing to be 'A.D.M. van Wuykhuyse', written over a dotted line.

.....

.....

Datum: 11-10-2023

hechtgebonden asbest

Hechtgebonden asbest is asbesthoudend materiaal waarin de asbestvezels zodanig goed zijn gebonden dat ze onder normale omstandigheden niet of nauwelijks vrijkomen. Voorbeelden hiervan zijn asbestcement golfplaten, asbestboard en asbesthoudende vinyltegels. Volgens de NEN5707 is hechtgebondenheid een factor die aangeeft hoe goed (slecht) asbestvezels in een materiaal zijn gebonden. De hechtgebondenheid wordt uitgedrukt in een kwaliteitsfactor die wordt bepaald d.m.v. de zogenaamde glasparelttest (zie hiervoor de NEN5896). In hoofdstuk 10 van de NEN5707 wordt de analyse op asbest beschreven. Hierin wordt aangegeven dat de hechtgebondenheid wordt bepaald door aangetroffen asbesthoudende materialen te vergelijken met referentiemateriaal waarvan de hechtgebondenheid bekend is. Dit veronderstelt dat vastgesteld kan worden wat het uitgangsmateriaal was. Vaak is dit in de bodem niet meer herkenbaar.

niet-hechtgebonden asbest

Niet-hechtgebonden asbest is asbesthoudend materiaal waarin de asbestvezel zodanig slecht is gebonden dat ze onder normale omstandigheden makkelijk vrij kunnen komen. Voorbeelden hiervan zijn spuitasbest, asbesthoudend isolatie- en pakkingsmateriaal en de onderlaag van asbesthoudend vinylzeil.

serpentine asbest:

Tot deze groep asbestsoorten hoort chrysotiel (wit asbest). De chrysotiel structuur bestaat uit een dubbellaag. De beide lagen passen niet exact op elkaar, waardoor de structuur enigszins oprolt om lange, holle buizen te vormen (fibrillen). De verbindingen tussen de lagen zijn zwak, waardoor chrysotiel asbestvezels een goede flexibiliteit bezitten. De chrysotiel vezel heeft de neiging om in de breedte te splitsen. De vezel wordt dan korter, maar houdt dezelfde diameter.

amfibool asbest:

Tot deze groep horen onder meer crocidoliet (blauw asbest) en amosiet (bruin asbest). Ze hebben een andere vezelstructuur dan chrysotiel. Amfiboolvezels zijn massief, ruitvormig van doorsnede en minder flexibel dan de chrysotiele vezels. Ze hebben de neiging tot het afsplitsen van kleine, zeer scherpe splinters. De amfibole vezels hebben eerder de neiging om in de lengterichting af te splitsen. Daardoor ontstaan vezels met dezelfde lengte maar met een kleinere diameter.

schadelijke vezel

Vezels vormen een gevaar voor de gezondheid als ze bepaalde afmetingen hebben. Het gaat om vezels die:

- langer zijn dan 5 µm
- dunner zijn dan 3 µm
- een lengte-dikte verhouding hebben van minimaal 3:1

Losse asbestvezels vormen een groter risico voor de volksgezondheid omdat de vezels makkelijk het lichaam kunnen binnendringen via de longwand. Met name de amfibole vezels zijn dermate scherp zijn dat ze de cellen van de longwand voortdurend irriteren. De schadelijke vezels kunnen niet ingekapseld worden door het lichaam om afgevoerd te worden.

boven- en ondergrens

Iedere onderzochte zeeffractie wordt, na drogen, gewogen. De aanwezige fragmenten asbest worden geïdentificeerd. Bij de identificatie van het asbest wordt een concentratierange (onder- en bovengrens) gerapporteerd (bijv. 30-45 % CHR). Het gemiddelde van deze range (37,5 %) bepaalt het totale asbestgehalte in de grond. De laagste concentratie (30 %) bepaalt de ondergrens en de hoogste concentratie (45 %) de bovengrens.

Naast de benadering van het asbestgehalte in een asbesthoudend materiaal is tevens het aantal asbesthoudende deeltjes in de zeeffracties van invloed op de bepalingsgrenzen. Middels de Poissonstatistiek wordt de kans dat aanwezige asbestdeeltjes niet gedetecteerd worden bij de screening, ondervangen. Dit wordt uitgedrukt in een bepalingsondergrens en -bovengrens. Indien er in de onderzochte zeeffracties geen asbest is aangetoond, wordt van de zeeffracties kleiner dan 8 mm de bovengrens van het 95 % betrouwbaarheidsinterval berekend. Als standaard asbestdeeltje wordt asbestcement met 10-15 % gewichtsprocent chrysotiel gebruikt.

polarisatiemicroscop

Een lichtmicroscop waarmee asbestvezels worden gekarakteriseerd op grond van kenmerkende optische eigenschappen zoals: brekingsindex, dubbelbreking, dispersie en het gedrag in gepolariseerd licht. De polarisatiemicroscop werkt met doervallend licht bij vergrotingen van 100 tot 500 maal; bij dergelijke vergrotingen kunnen afzonderlijke vezels of vezelbundels worden waargenomen (conform NEN5896).

stereomicroscop

Een lichtmicroscop waardoor het object met opvallend licht wordt bekeken via twee objectieven en oculairs, elk onder een iets afwijkende hoek bij vergrotingen van 10 tot 60 maal. Verschillende beeldpunten worden op het netvlies samengevoegd, hetgeen een stereoscopisch beeld geeft.

scanning Elektronen Microscopie in combinatie met röntgenmicroanalyse (SEM/EDX)

SEM/EDX is een methode voor de detectie en identificatie van asbestvezels. Met SEM/EDX kunnen asbestvezels worden gekarakteriseerd op grond van morfologische kenmerken en elementensamenstelling. Daarnaast kunnen vezeltellingen worden uitgevoerd op goud gecoate 'Nuclepore'-filters, waarbij op een aantal willekeurig over het oppervlak gekozen beeldvelden de aanwezige vezels worden geteld, gemeten en geïdentificeerd.

NEN5707 (fijne fractie)

Alle mengmonsters (fijne fractie) zijn in het laboratorium volledig in behandeling genomen en kwantitatief middels stereo- en polarisatie-microscopie conform NEN5707 geanalyseerd op de aanwezigheid van asbest(houdende materialen). De voorbehandeling is uitgevoerd conform AP04. Bij een kwantitatief onderzoek van grondmonsters conform NEN5707 worden de mengmonsters in een oven gedroogd tot constant gewicht en vervolgens gewogen. De monsters worden gezeefd over 6 zeven met maaswijdtes van 16 mm, 8 mm, 4 mm, 2 mm, 1 mm en 500 µm. De zeeffracties worden met behulp van optische microscopie (gedeeltelijk) gescreend op de aanwezigheid van asbesthoudende materialen en asbestvezelbundels. Bij aantreffen van verdachte materialen en vezelbundels worden deze gewogen en conform NEN5896 geanalyseerd middels optische microscopie. Vervolgens wordt het gehalte aan asbestvezels per kg droge grond bepaald.

NEN5897 (fijne fractie)

Alle mengmonsters (fijne fractie) zijn in het laboratorium volledig in behandeling genomen en kwantitatief middels stereo- en polarisatie-microscopie conform NEN5897 geanalyseerd op de aanwezigheid van asbest(houdende materialen). De voorbehandeling is uitgevoerd conform AP04. Bij een kwantitatief onderzoek van grondmonsters conform NEN5707 worden de mengmonsters in een oven gedroogd tot constant gewicht en vervolgens gewogen. De monsters worden gezeefd over 6 zeven met maaswijdtes van 16 mm, 8 mm, 4 mm, 2 mm, 1 mm en 500 µm. De zeeffracties worden met behulp van optische microscopie (gedeeltelijk) gescreend op de aanwezigheid van asbesthoudende materialen en asbestvezelbundels. Bij aantreffen van verdachte materialen en vezelbundels worden deze gewogen en conform NEN5896 geanalyseerd middels optische microscopie. Vervolgens wordt het gehalte aan asbestvezels per kg droge grond bepaald.

NEN5896 (materiaal(verzamel)monsters)

Alle materiaal(verzamel)monsters (grote fractie) zijn in het laboratorium middels optische technieken conform NEN5896 geanalyseerd. De optische analysetechniek maakt gebruik van dispersiekleuring van één of meerdere uit de matrix (lijm, cement, stof etc.) geïsoleerde vezelbundels. Na de kleuring wordt een vezelbundel met behulp van polarisatiemicroscopie volgens de Mc Crone methode geïdentificeerd naar soort asbest. Het percentage asbest dat in het asbesthoudende materiaal aanwezig is, wordt stereomicroscopisch afgeschat. Daarnaast wordt de massa van de monsters bepaald.

NEN5707 (respirabele fractie)

De kleinste zeeffractie (respirabele fractie) van een gedroogd en gezeefd representatief mengmonster dat met behulp van Scanning Electron Microscopie (SEM) onderzocht op de aanwezigheid van visueel niet-waarneembare asbestvezels.