



Akoestisch onderzoek woning

Dorpsstraat 19 Den Ham.

Adviseur : ing. Wim Buijvoets

Opdrachtgever : BJZ.NU
Twentepoort Oost 16a
7609 RG Almelo

Contactpersoon : dhr. Wim Bekke

Datum : 13 september 2011

Werknummer : 11.156



INHOUDSOPGAVE

INHOUDSOPGAVE	I
1 INLEIDING	1
1.1 Wijzigen bestemmingsplan t.b.v. het bouwplan en de Wet geluidhinder	1
1.2 Grenswaarden	1
1.3 Berekening geluidbelasting	2
2 GELUIDBELASTING	3
2.1 Verkeerscijfers	3
2.2 Berekende geluidbelasting en toetsing	3
2.3 Rekenmodel en resultaten	3
BIJLAGEN	

bladzijde



1 INLEIDING

In opdracht van de BJZ.NU is een akoestisch onderzoek ingesteld naar de geluidbelasting door wegverkeerslawaai op de gevels van de geplande woning tussen de nummers 17 en 21 van de Dorpsstraat te Den Ham, gemeente Twenterand, binnen de geluidszone van de Dorpsstraat. De situatie met woning is weergegeven in bijlage I.

1.1 Wijzigen bestemmingsplan t.b.v. het bouwplan en de Wet geluidhinder

Op basis van artikel 77 van de Wet geluidhinder (Wgh) dient bij vaststelling of herziening van een bestemmingsplan of vaststelling van een Wro-procedure een akoestisch onderzoek te worden ingesteld. Het akoestisch onderzoek bepaalt de geluidsbelasting aan de gevel van de geluidsgevoelige bestemming die vanwege de weg wordt ondervonden. Het onderzoek is alleen noodzakelijk als de geluidsgevoelige bestemming binnen de wettelijke geluidszone van de weg gesitueerd is. In artikel 74.1 van de Wgh is aangegeven dat wegen aan weerszijden van de weg een wettelijke geluidszone hebben waarvan de grootte is opgenomen in onderstaande tabel.

Wettelijke geluidszones van wegen :

Aantal rijstroken	stedelijk gebied	buitenstedelijk gebied
1 of 2 rijstroken	200 m	250 m
3 of 4 rijstroken	350 m	400 m
5 of meer rijstroken	350 m	600 m

De "Regeling bepaling geluidzones langs wegen" van 30 maart 1993 geeft aan waar de zone van een weg begint. De zone is gelegen aan weerszijden van de weg en begint naast de buitenste rijstrook. Eventuele parkeerstroken, voet- of fietspaden en vluchtstroken worden niet tot de weg gerekend en vallen binnen de zone. De onderstaande figuur licht dit toe.

De zone langs een weg omvat het gebied waarbinnen extra aandacht moet worden geschonken aan het geluid afkomstig van de betrokken weg. Binnen een zone moet worden gestreefd naar een akoestisch optimale situatie. Dit betekent dat er bij nieuwe ontwikkelingen, zoals het opstellen van bestemmingsplannen, het verlenen van (individuele) bouwvergunningen en het aanleggen van infrastructurele werken, het akoestische aspect van de plannen direct in kaart moet worden gebracht. Zodoende kan in een vroeg stadium worden onderkend of plannen doorgang kunnen vinden danwel of maatregelen nodig zijn om een akoestisch gunstig klimaat te creëren.

De hiervoor genoemde zones gelden niet voor :

- wegen die zijn aangeduid als woonerf (art 74.2);
- wegen waarvoor een maximumsnelheid van 30 km/uur geldt (art 74.2);

De geplande woning ligt in "stedelijk" gebied binnen de wettelijk vastgestelde geluidszone, als bedoeld in art. 74 van de Wet geluidhinder, van de Dorpsstraat.

De Slingerweg (30 km/uur) met alleen bestemmingsverkeer heeft geen geluidszone, is voor de belasting niet relevant (<48 dB) en is buiten beschouwing gelaten.

1.2 Grenswaarden

De voorkeursgrenswaarde voor de geluidbelasting L_{DEN} op de gevels van een woning t.g.v. een weg bedraagt 48 dB.



Onder bepaalde voorwaarden kan, indien voor de geplande bouw een bestemmingsplanwijziging noodzakelijk is, door het gemeentebestuur een ontheffing worden verleend tot een hogere grenswaarde afhankelijk van het gebiedstype.

De gemeente Twenterand heeft door adviesbureau DGMR de “nota hogere grenswaardenbeleid” laten opstellen op basis van de nieuwe Wet geluidhinder waarin de ontheffingscriteria en aandachtspunten voor de uitvoeringspraktijk worden beschreven.

Twenterand hanteert een gebiedsgericht geluidbeleid waarin 6 gebiedstypen kunnen worden onderscheiden.

Het onderhavige bouwplan ligt in het gebiedstype “woongebieden” langs wegen met een verkeersfunctie met een ambitie en bovengrens voor de geluidsklasse van respectievelijk “redelijk rustig” en “zeer onrustig”. De maximale grenswaarde voor de geluidsklasse “zeer onrustig” bedraagt 58 dB.

1.3 Berekening geluidbelasting

De op de uitbreiding invallende geluidbelasting L_{DEN} kan worden bepaald met een rekenmodel, volgens het Reken- en Meetvoorschrift Wegverkeerslawaaï 2002, standaardmethode I of II. In deze situatie is binnen de randvoorwaarden gebruik gemaakt van de rekenmethode II.

Deze methoden zijn gebaseerd op het berekenen van de geluidemissie (afhankelijk van het aantal en type voertuigen, het soort wegdek, de rijsnelheid en enkele correctiefactoren) en de geluidoverdracht tussen de weg en de immissiepunten (geplande woninggevel).



2 GELUIDBELASTING

2.1 Verkeerscijfers

Bij het berekenen van de geluidbelasting wordt rekening gehouden met een prognose van de verkeersgegevens in de toekomstige situatie over 10 jaar (2020). Voor het jaar 2021 zijn de cijfers van 2020 aangehouden omdat de groei verwaarloosbaar klein is.

De weg- en verkeersgegevens zijn afkomstig van de gemeente Twenterand als in de bijlage I opgenomen (notitie 16-4-09).

TABEL I : overzicht weg- en verkeersgegevens	
omschrijving	Dorpsstraat
- etmaalintensiteit jaar 2020 weekdag	6079
- dag/avond/nachtuurintensiteit %	6.53/3.76/0.83
- percentage lichte motorvoertuigen D/A/N	88/93.2/85.4
- percentage middelzw vrachtw. D/A/N	7.80/4.20/10.40
- percentage zware vrachtwagens D/A/N	4.20/2.60/4.20
- wettelijke rijsnelheid km/uur	50
- wegdektype	DAB

2.2 Berekende geluidbelasting en toetsing

Berekend is de invallende geluidbelasting L_{DEN} bij de geplande uitbreiding, dat is de gemiddelde geluidbelasting van de dag, avond en nachtperiode.

Alvorens de geluidbelasting te toetsen aan de voorkeursgrenswaarde van 48 dB mag de berekende waarde op grond van art. 110g van de Wgh. worden verminderd met 5 dB voor wegen met een snelheid tot 70 km/uur.

2.3 Rekenmodel en resultaten

De geluidbelasting is berekend conform het gestelde in het "Reken- en meetvoorschrift geluidhinder 2006" ex art 110d van de wet geluidhinder. De berekening van de geluidbelasting is gemaakt volgens de standaard rekenmethode II.

In het rekenmodel (DGMR-Geonoise V1.81) zijn schematisch opgenomen :

- de weg met intensiteiten,
- de woning, objecten en zachte bodemgebieden,
- 2 waarneempunten met een waarneemhoogte van 1.5 m boven de vloer op een hoogte van 1.5 en 4.5 boven het maaiveld.

In de onderstaande tabel I is de geluidbelasting L_{DEN} opgenomen. Voor de rekeninvoergegevens wordt verwezen naar de berekening in bijlage I.

TABEL II: overzicht berekende invallende geluidbelasting L_{DEN} incl. aftrek			
Waarneemhoogte	Punt 1	Punt 2	overschrijding grenswaarde
$H_w = 1.5$	37	43	nvt
$H_w = 4.5$	42	46	nvt



De voorkeursgrenswaarde van 48 dB wordt niet overschreden, voor het aspect geluid is sprake van een goede ruimtelijke ordening.


Ing. Wim Buijvoets.



Bijlage I
Gegevens rekenmodel
en resultaten

Doorsnede B - B

kelder

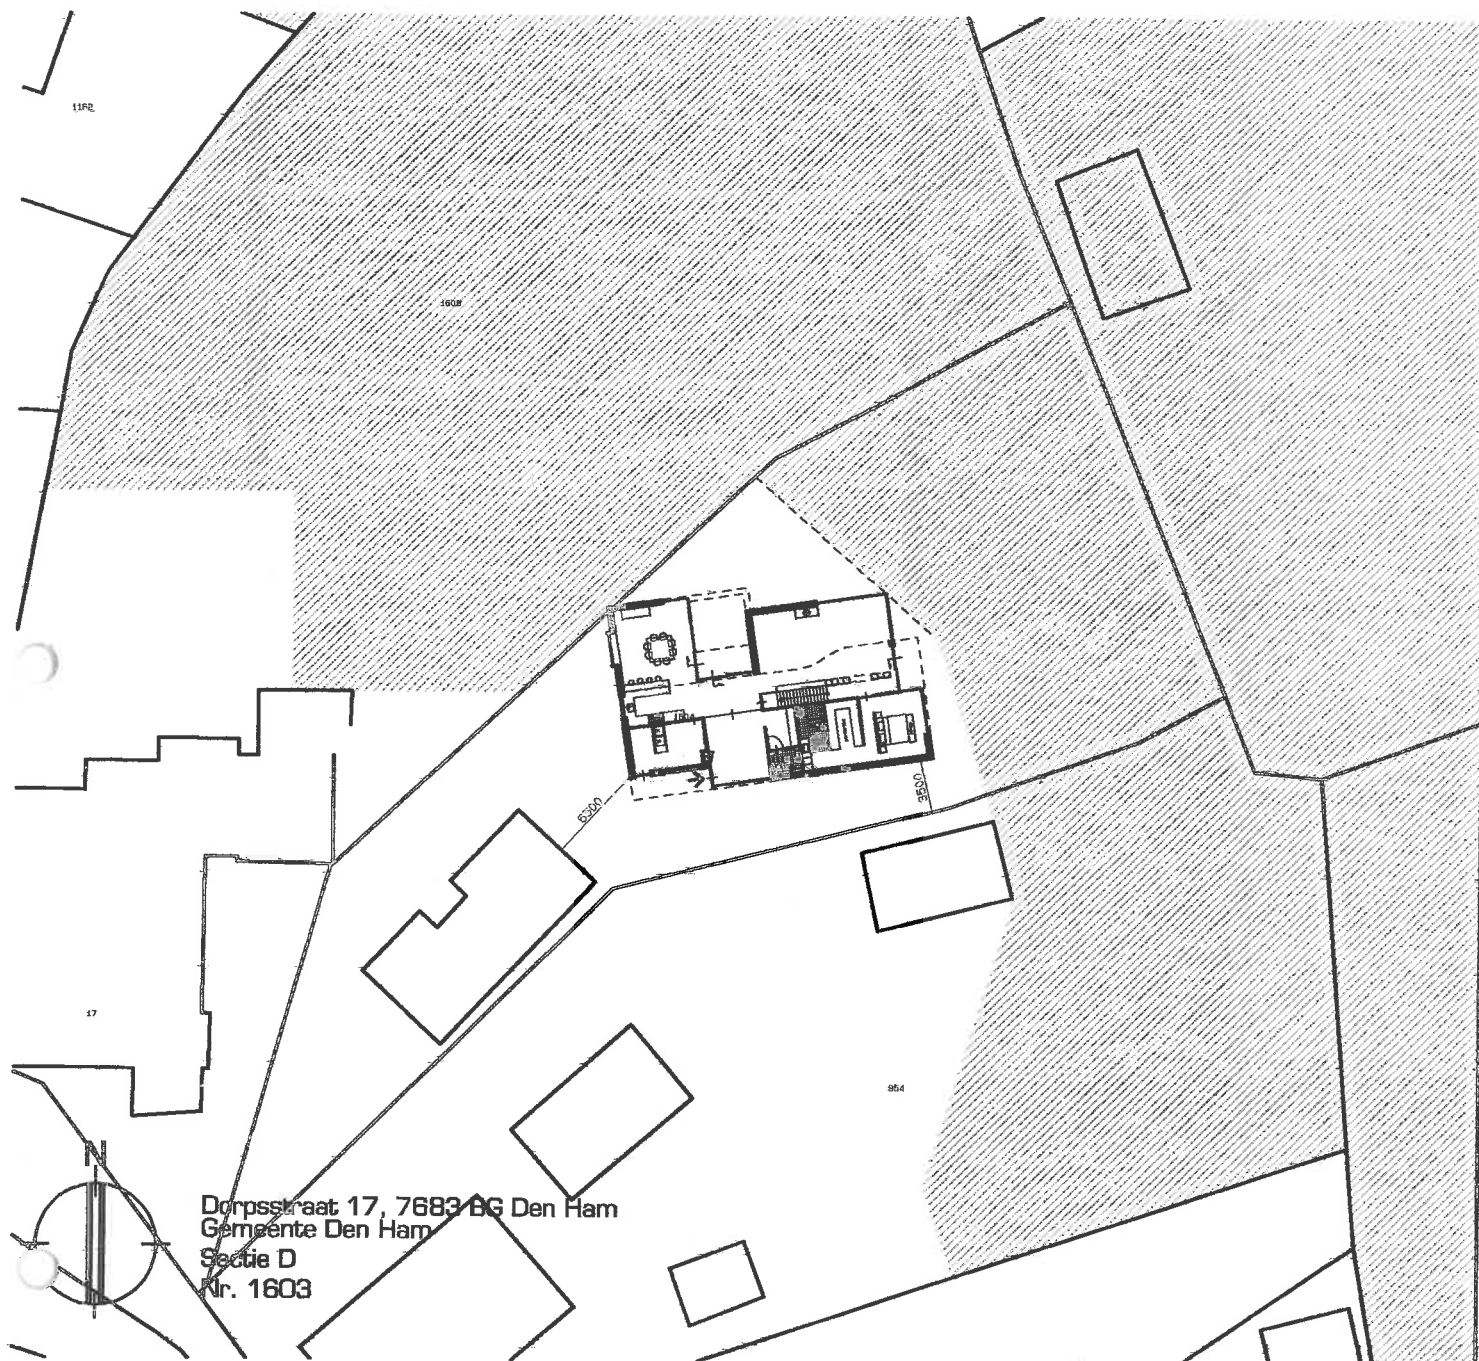

Dorpsstraat 17, 7683 BG Den Ham
Gemeente Den Ham
Sectie D
Nr. 1603



hamhuis architecten


bna

schaal	1:100	gewijzigd
getekend	acm	
formaat	60x90	
datum	21-04-2011	

opdrachtgever	Dhr. J.D.F.J. Hartgers
werk	Verbouw schuur / nieuwbouw woning
onderdeel	Voorlopig ontwerp
	nieuwbouw woning

hamhuis architecten bv
kantoor gramsbergerweg 14
postbus 140
7770 ac hardenber
telefoon 0523 261331
telefax 0523 260057
email: info@hamhuisarchitecten.nl
www.hamhuisarchitecten.nl

werknummer	11-05
tekeningnummer	VO-04

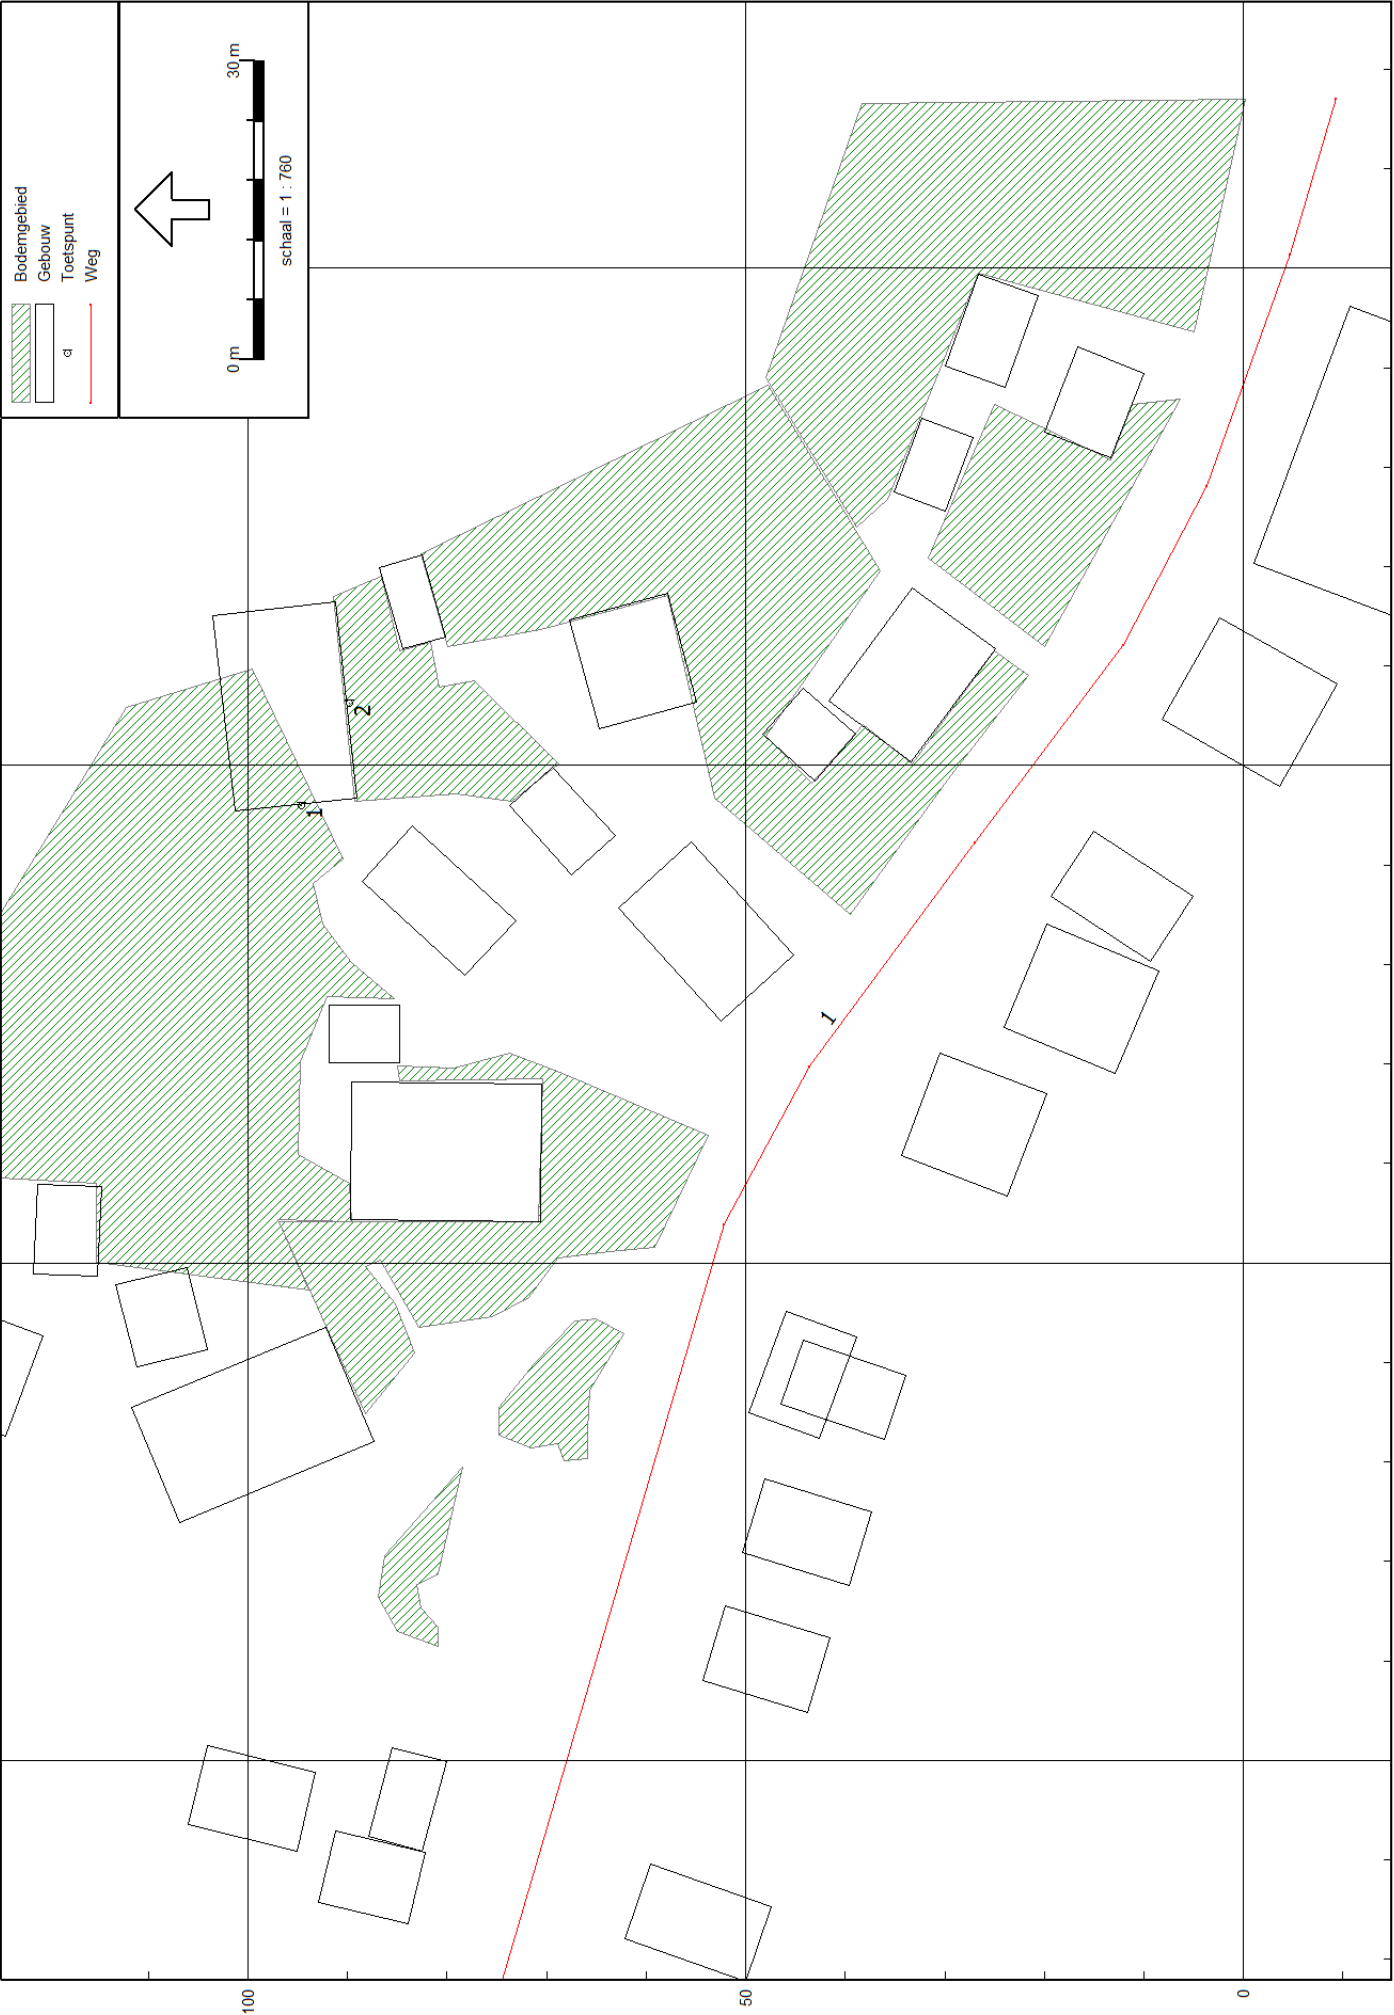

rekenparameters

Rapport: Lijst van model eigenschappen
Model: eerste model

Model eigenschap	
Omschrijving	eerste model
Verantwoordelijke	Werkplek 2
Rekenmethode	RMW-2006
Modelgrenzen	(0,00, 0,00) - (1000,00, 1000,00)
Aangemaakt door	Werkplek 2 op 25-8-2011
Laatst ingezien door	Werkplek 2 op 13-9-2011
Model aangemaakt met	Geomilieu V1.81
Origineel project	Niet van toepassing
Originele omschrijving	Niet van toepassing
Geïmporteerd door	Niet van toepassing
Definitief	Niet van toepassing
Definitief verklaard door	Niet van toepassing
Standaard maaiveldhoogte	0
Rekenhoogte contouren	5
Detailniveau toetspunt resultaten	Bronresultaten
Detailniveau resultaten grids	Groepsresultaten
Standaard bodemfactor	0,00
Zichthoek [grd]	2
Meteorologische correctie	Standaard RMW-2006, SRM II
C0 waarde	3,50
Maximum aantal reflecties	1
Reflectie in woonwijken	Ja
Aandachtsgebied	--
Max. refl.afstand van bron	--
Max. refl.afstand van rekenpunt	--
Luchtdemping	Standaard RMW-2006, SRM II
Luchtdemping [dB/km]	0,00; 0,00; 1,00; 2,00; 4,00; 10,00; 23,00; 58,00

modelgegevens

Model: eerste model
versie van Gebied - Gebied
Groep: (hoofdgroep)
Lijst van Bodemgebieden, voor rekenmethode Wegverkeerslawaaï - RMW-2006

Naam	Omschr.	Bf
1	groen	0,80
2	groen	0,80
3	groen	0,80
4	groen	0,80
5	groen	0,80
6	groen	0,80
7	groen	0,80
8	groen	0,80

modelgegevens

Model: eerste model
 versie van Gebied - Gebied
 Groep: (hoofdgroep)
 Lijst van Gebouwen, voor rekenmethode Wegverkeerslawaai - RMW-2006

Naam	Omschr.	Hoogte	Maaiveld	HDef.	Cp	Zwevend	Refl. 63	Refl. 125	Refl. 250	Refl. 500	Refl. 1k	Refl. 2k	Refl. 4k	Refl. 8k
1	woningen	5,00	0,00	Relatief	0 dB	False	0,80	0,80	0,80	0,80	0,80	0,80	0,80	0,80
2	woningen	5,00	0,00	Relatief	0 dB	False	0,80	0,80	0,80	0,80	0,80	0,80	0,80	0,80
3	woning	5,00	0,00	Relatief	0 dB	False	0,80	0,80	0,80	0,80	0,80	0,80	0,80	0,80
4	schuur	4,00	0,00	Relatief	0 dB	False	0,80	0,80	0,80	0,80	0,80	0,80	0,80	0,80
5	schuur	3,00	0,00	Relatief	0 dB	False	0,80	0,80	0,80	0,80	0,80	0,80	0,80	0,80
6	schuur	3,00	0,00	Relatief	0 dB	False	0,80	0,80	0,80	0,80	0,80	0,80	0,80	0,80
7	woning	5,00	0,00	Relatief	0 dB	False	0,80	0,80	0,80	0,80	0,80	0,80	0,80	0,80
8	schuur	4,00	0,00	Relatief	0 dB	False	0,80	0,80	0,80	0,80	0,80	0,80	0,80	0,80
9	bijbouw	4,00	0,00	Relatief	0 dB	False	0,80	0,80	0,80	0,80	0,80	0,80	0,80	0,80
10	woningen	5,00	0,00	Relatief	0 dB	False	0,80	0,80	0,80	0,80	0,80	0,80	0,80	0,80
11	bijgebouw	4,00	0,00	Relatief	0 dB	False	0,80	0,80	0,80	0,80	0,80	0,80	0,80	0,80
12	bijgebouw	4,00	0,00	Relatief	0 dB	False	0,80	0,80	0,80	0,80	0,80	0,80	0,80	0,80
13	woning	5,00	0,00	Relatief	0 dB	False	0,80	0,80	0,80	0,80	0,80	0,80	0,80	0,80
14	woning	5,00	0,00	Relatief	0 dB	False	0,80	0,80	0,80	0,80	0,80	0,80	0,80	0,80
15	woning	5,00	0,00	Relatief	0 dB	False	0,80	0,80	0,80	0,80	0,80	0,80	0,80	0,80
16	woning	5,00	0,00	Relatief	0 dB	False	0,80	0,80	0,80	0,80	0,80	0,80	0,80	0,80
17	woning	5,00	0,00	Relatief	0 dB	False	0,80	0,80	0,80	0,80	0,80	0,80	0,80	0,80
18	woning	5,00	0,00	Relatief	0 dB	False	0,80	0,80	0,80	0,80	0,80	0,80	0,80	0,80
19	woning	5,00	0,00	Relatief	0 dB	False	0,80	0,80	0,80	0,80	0,80	0,80	0,80	0,80
20	woning	5,00	0,00	Relatief	0 dB	False	0,80	0,80	0,80	0,80	0,80	0,80	0,80	0,80
21	woning	5,00	0,00	Relatief	0 dB	False	0,80	0,80	0,80	0,80	0,80	0,80	0,80	0,80
22	gebouw	4,00	0,00	Relatief	0 dB	False	0,80	0,80	0,80	0,80	0,80	0,80	0,80	0,80
23	gebouw	4,00	0,00	Relatief	0 dB	False	0,80	0,80	0,80	0,80	0,80	0,80	0,80	0,80
24	geplande woning	5,00	0,00	Relatief	0 dB	False	0,80	0,80	0,80	0,80	0,80	0,80	0,80	0,80
25	winkel beggr	2,80	0,00	Relatief	0 dB	False	0,80	0,80	0,80	0,80	0,80	0,80	0,80	0,80
26	woning	5,00	0,00	Relatief	0 dB	False	0,80	0,80	0,80	0,80	0,80	0,80	0,80	0,80
27	schuur	4,00	0,00	Relatief	0 dB	False	0,80	0,80	0,80	0,80	0,80	0,80	0,80	0,80
28	schuur	3,00	0,00	Relatief	0 dB	False	0,80	0,80	0,80	0,80	0,80	0,80	0,80	0,80
29	gebouw	5,00	0,00	Relatief	0 dB	False	0,80	0,80	0,80	0,80	0,80	0,80	0,80	0,80
30	gebouw	5,00	0,00	Relatief	0 dB	False	0,80	0,80	0,80	0,80	0,80	0,80	0,80	0,80

modelgegevens

Model: eerste model
versie van Gebied - Gebied
Groep: (hoofdgroep)
Lijst van Toetspunten, voor rekenmethode Wegverkeerslawaaai - RMW-2006

Naam	Omschr.	Maaiveld	HDef.	Hoogte A	Hoogte B	Hoogte C	Hoogte D	Hoogte E	Hoogte F	Gevel
1	voorgevel	0,00	Relatief	1,50	4,50	--	--	--	--	Ja
2	zijgevel	0,00	Relatief	1,50	4,50	--	--	--	--	Ja

modelgegevens

Model: eerste model
versie van Gebied - Gebied
Groep: (hoofdgroep)
Lijst van Wegen, voor rekenmethode Wegverkeerslawaaï - RMW-2006

Naam	Omschr.	ISO H	ISO M	HDef.	Invoertype	Hbron	Helling	Wegdek	V(MR)	V(LV)	V(MV)	V(ZV)	Totaal aantal	%Int.(D)	%Int.(A)	%Int.(N)	%Int.(P4)
1	Dorpsstraat	0,00	0,00	Relatief	Verdeling	0,75	0	W0	--	50	50	50	6079,00	6,53	3,76	0,83	--

modelgegevens

Model: eerste model
versie van Gebied - Gebied
Groep: (hoofdgroep)
Lijst van Wegen, voor rekenmethode Wegverkeerslawaaai - RMW-2006

Naam	%MR(D)	%MR(A)	%MR(N)	%MR(P4)	%LV(D)	%LV(A)	%LV(N)	%LV(P4)	%MV(D)	%MV(A)	%MV(N)	%MV(P4)	%ZV(D)	%ZV(A)	%ZV(N)	%ZV(P4)	MR(D)	MR(A)	MR(N)	MR(P4)	LV(D)
1	--	--	--	--	88,00	93,20	85,40	--	7,80	4,20	10,40	--	4,20	2,60	4,20	--	--	--	--	--	349,32

modelgegevens

Model: eerste model
versie van Gebied - Gebied
Groep: (hoofdgroep)
Lijst van Wegen, voor rekenmethode Wegverkeerslawaaï - RMW-2006

Naam	LV(A)	LV(N)	LV(P4)	MV(D)	MV(A)	MV(N)	MV(P4)	ZV(D)	ZV(A)	ZV(N)	ZV(P4)	LE (D) 63	LE (D) 125	LE (D) 250	LE (D) 500	LE (D) 1k
1	213,03	43,09	--	30,96	9,60	5,25	--	16,67	5,94	2,12	--	85,11	91,43	98,19	101,00	105,93

modelgegevens


Model: eerste model
versie van Gebied - Gebied
Groep: (hoofdgroep)
Lijst van Wegen, voor rekenmethode Wegverkeerslawaaï - RMW-2006

Naam	LE (D) 2k	LE (D) 4k	LE (D) 8k	LE (A) 63	LE (A) 125	LE (A) 250	LE (A) 500	LE (A) 1k	LE (A) 2k	LE (A) 4k	LE (A) 8k	LE (N) 63	LE (N) 125	LE (N) 250	LE (N) 500
1	104,26	96,73	89,70	82,14	88,00	94,29	97,53	103,04	101,52	93,81	86,53	76,34	82,87	89,79	92,31

modelgegevens

Model: eerste model
versie van Gebied - Gebied
Groep: (hoofdgroep)
Lijst van Wegen, voor rekenmethode Wegverkeerslawaaï - RMW-2006

Naam	LE (N) 1k	LE (N) 2k	LE (N) 4k	LE (N) 8k	LE (P4) 63	LE (P4) 125	LE (P4) 250	LE (P4) 500	LE (P4) 1k	LE (P4) 2k	LE (P4) 4k	LE (P4) 8k
1	97,12	95,42	87,95	81,03	--	--	--	--	--	--	--	--

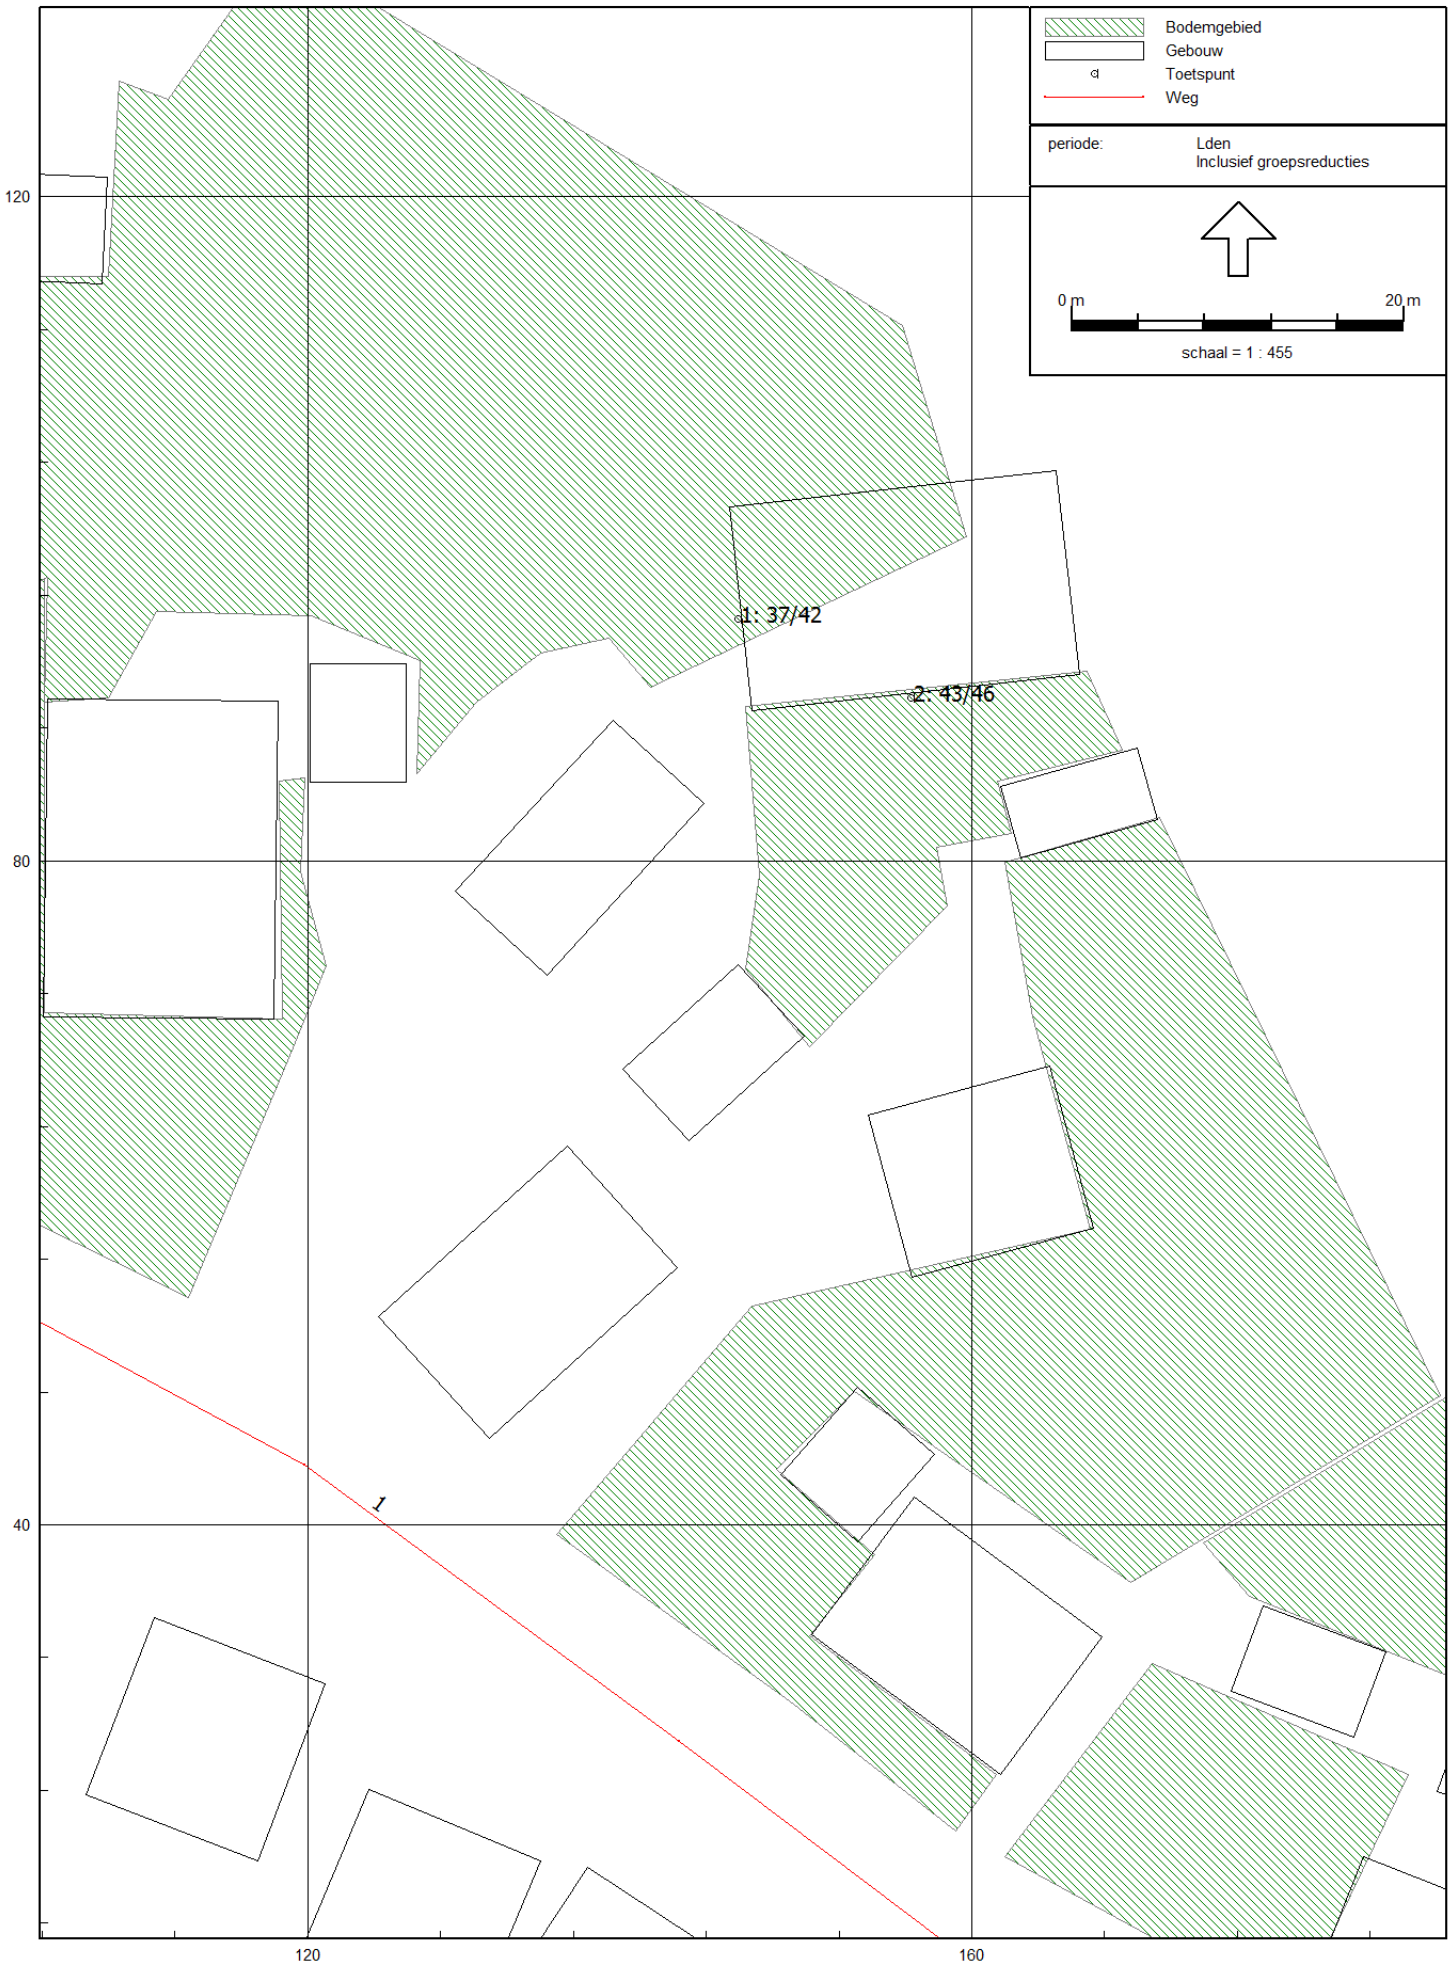

resultaten met aftrek

Rapport: Resultatentabel
Model: eerste model
L_{Aeq} totaalresultaten voor toetspunten
(hoofdgroep)
Groep:
Groepsreductie: Ja

Naam						
Toetspunt	Omschrijving	Hoogte	Dag	Avond	Nacht	Lden
1_A	voorgevel	1,50	36,6	33,6	27,9	37,4
1_B	voorgevel	4,50	40,9	37,8	32,1	41,7
2_A	zijgevel	1,50	42,3	39,3	33,5	43,1
2_B	zijgevel	4,50	44,9	41,9	36,1	45,7

Alle getoonde dB-waarden zijn A-gewogen