




VOORGEVEL


RECHTERZIJGEVEL

ACHTERGEVEL


LINKERZIJGEVEL

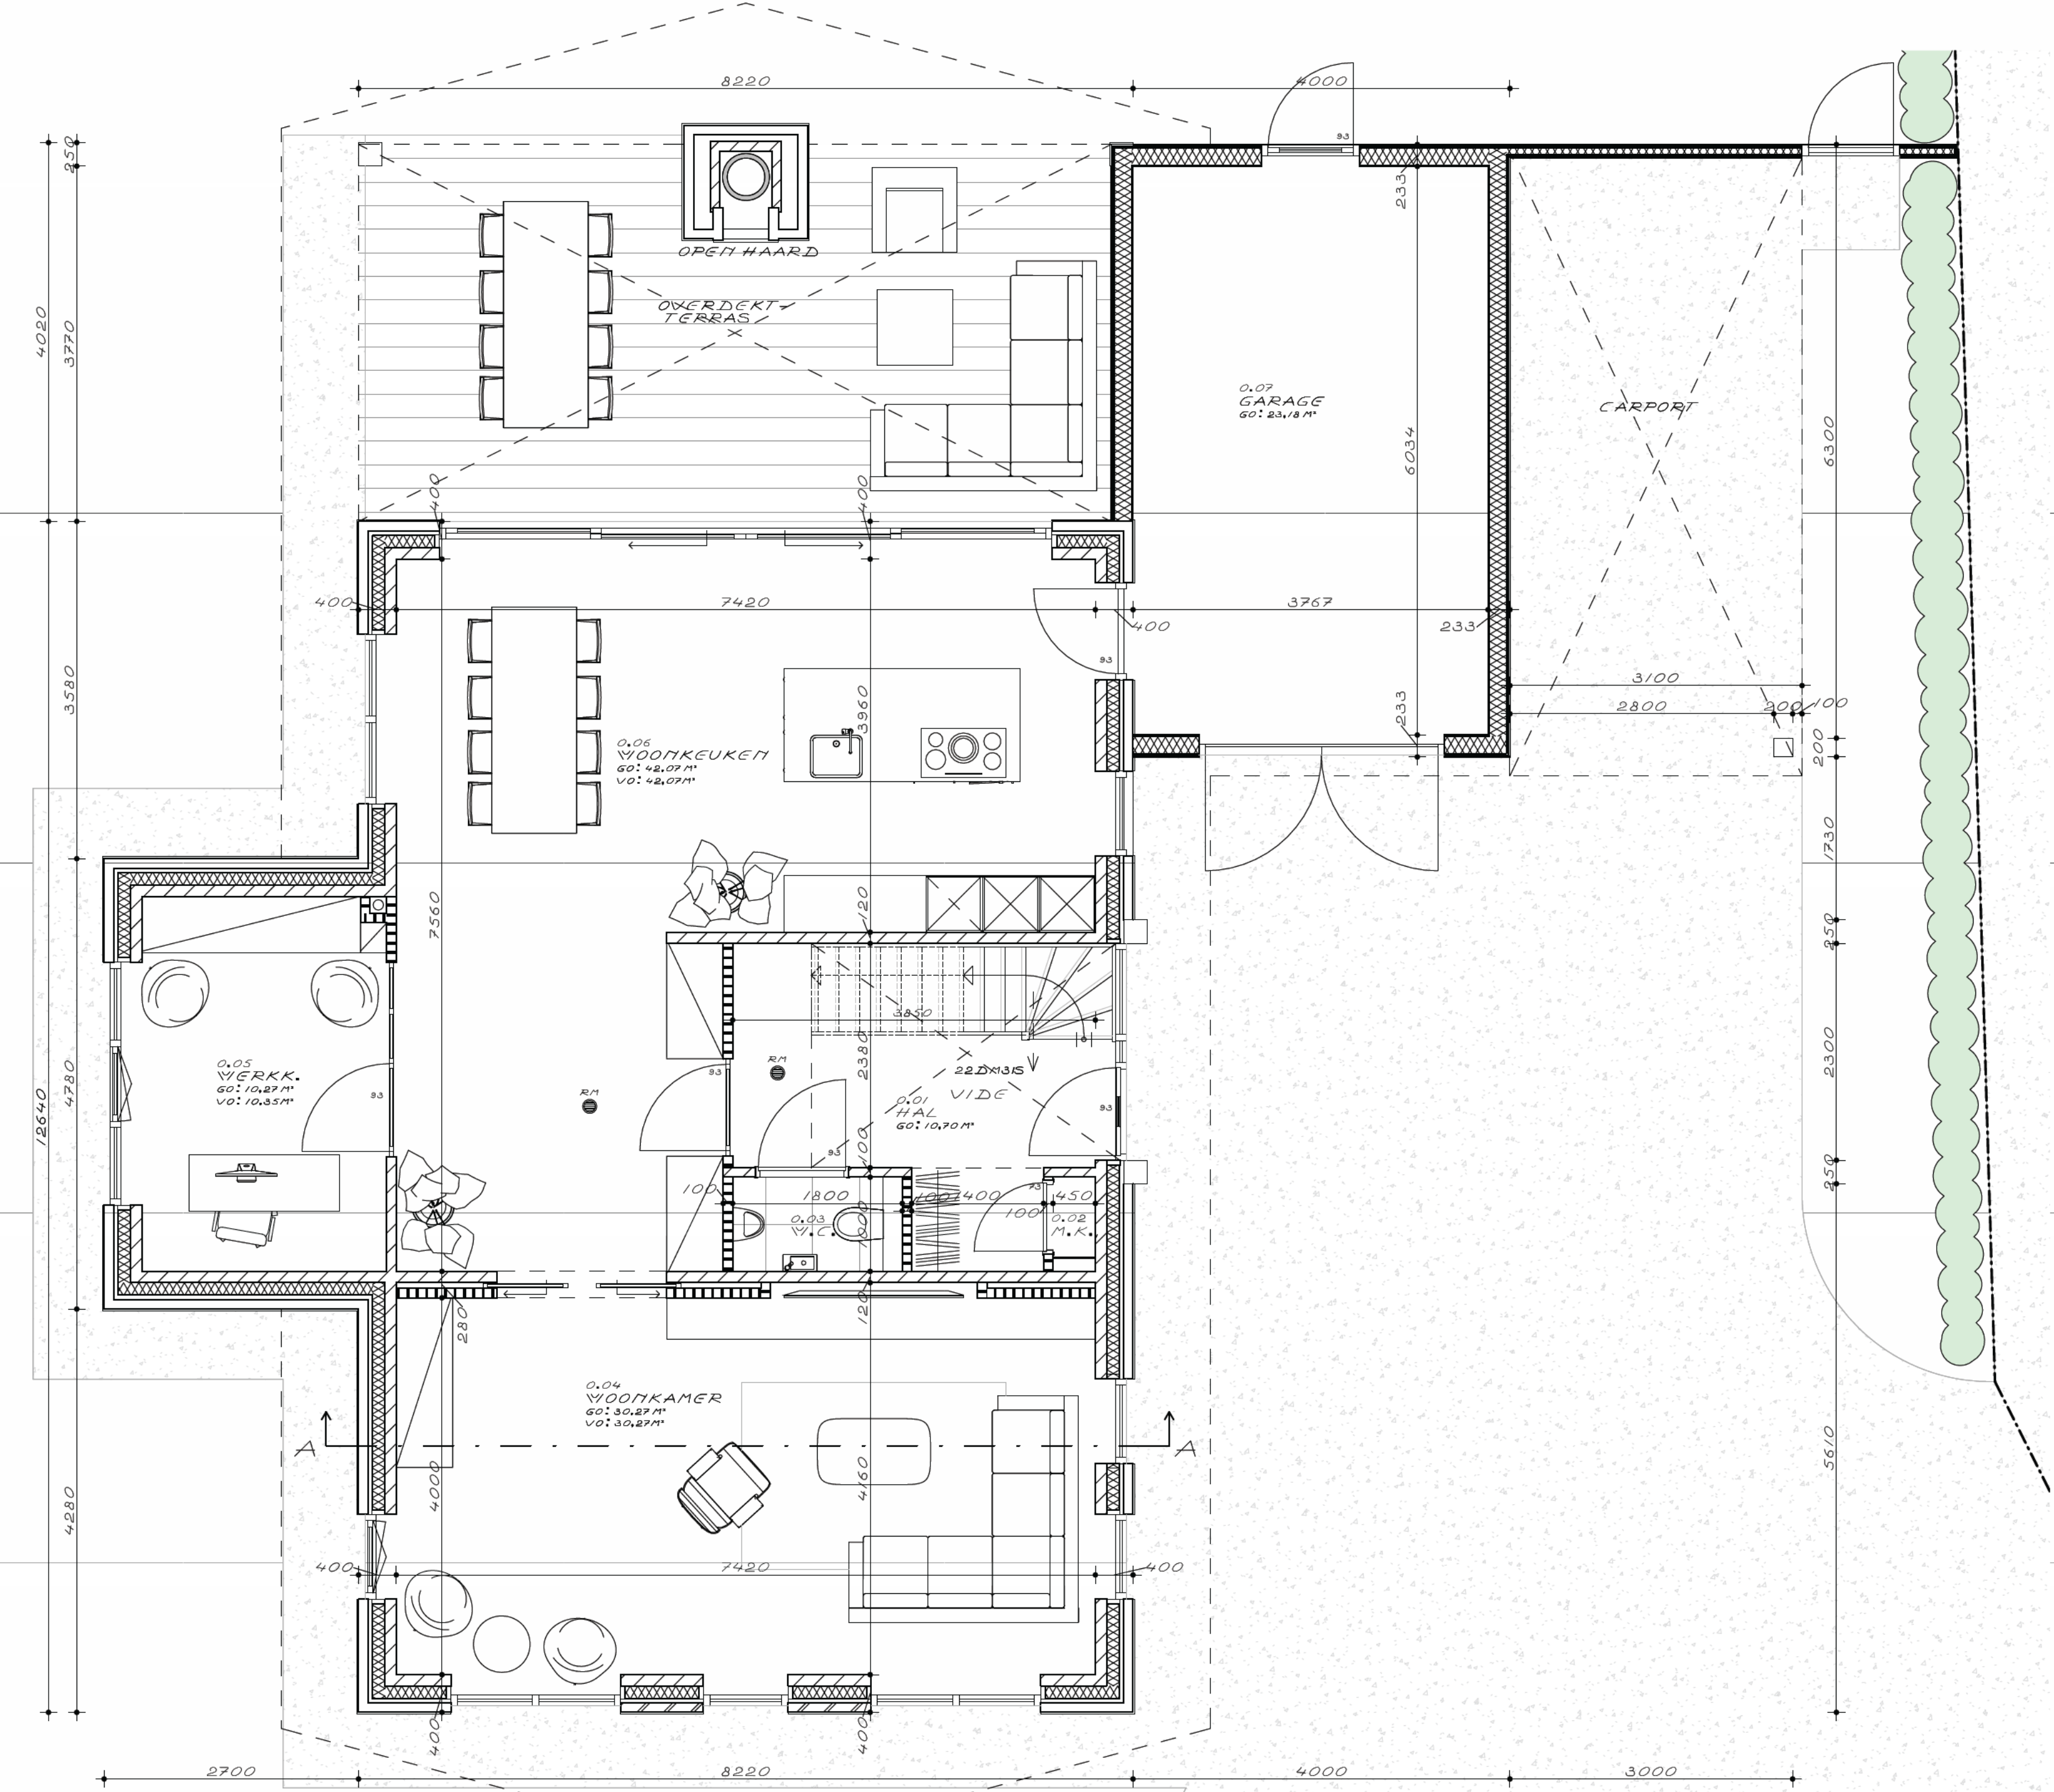

BEGANE GROND

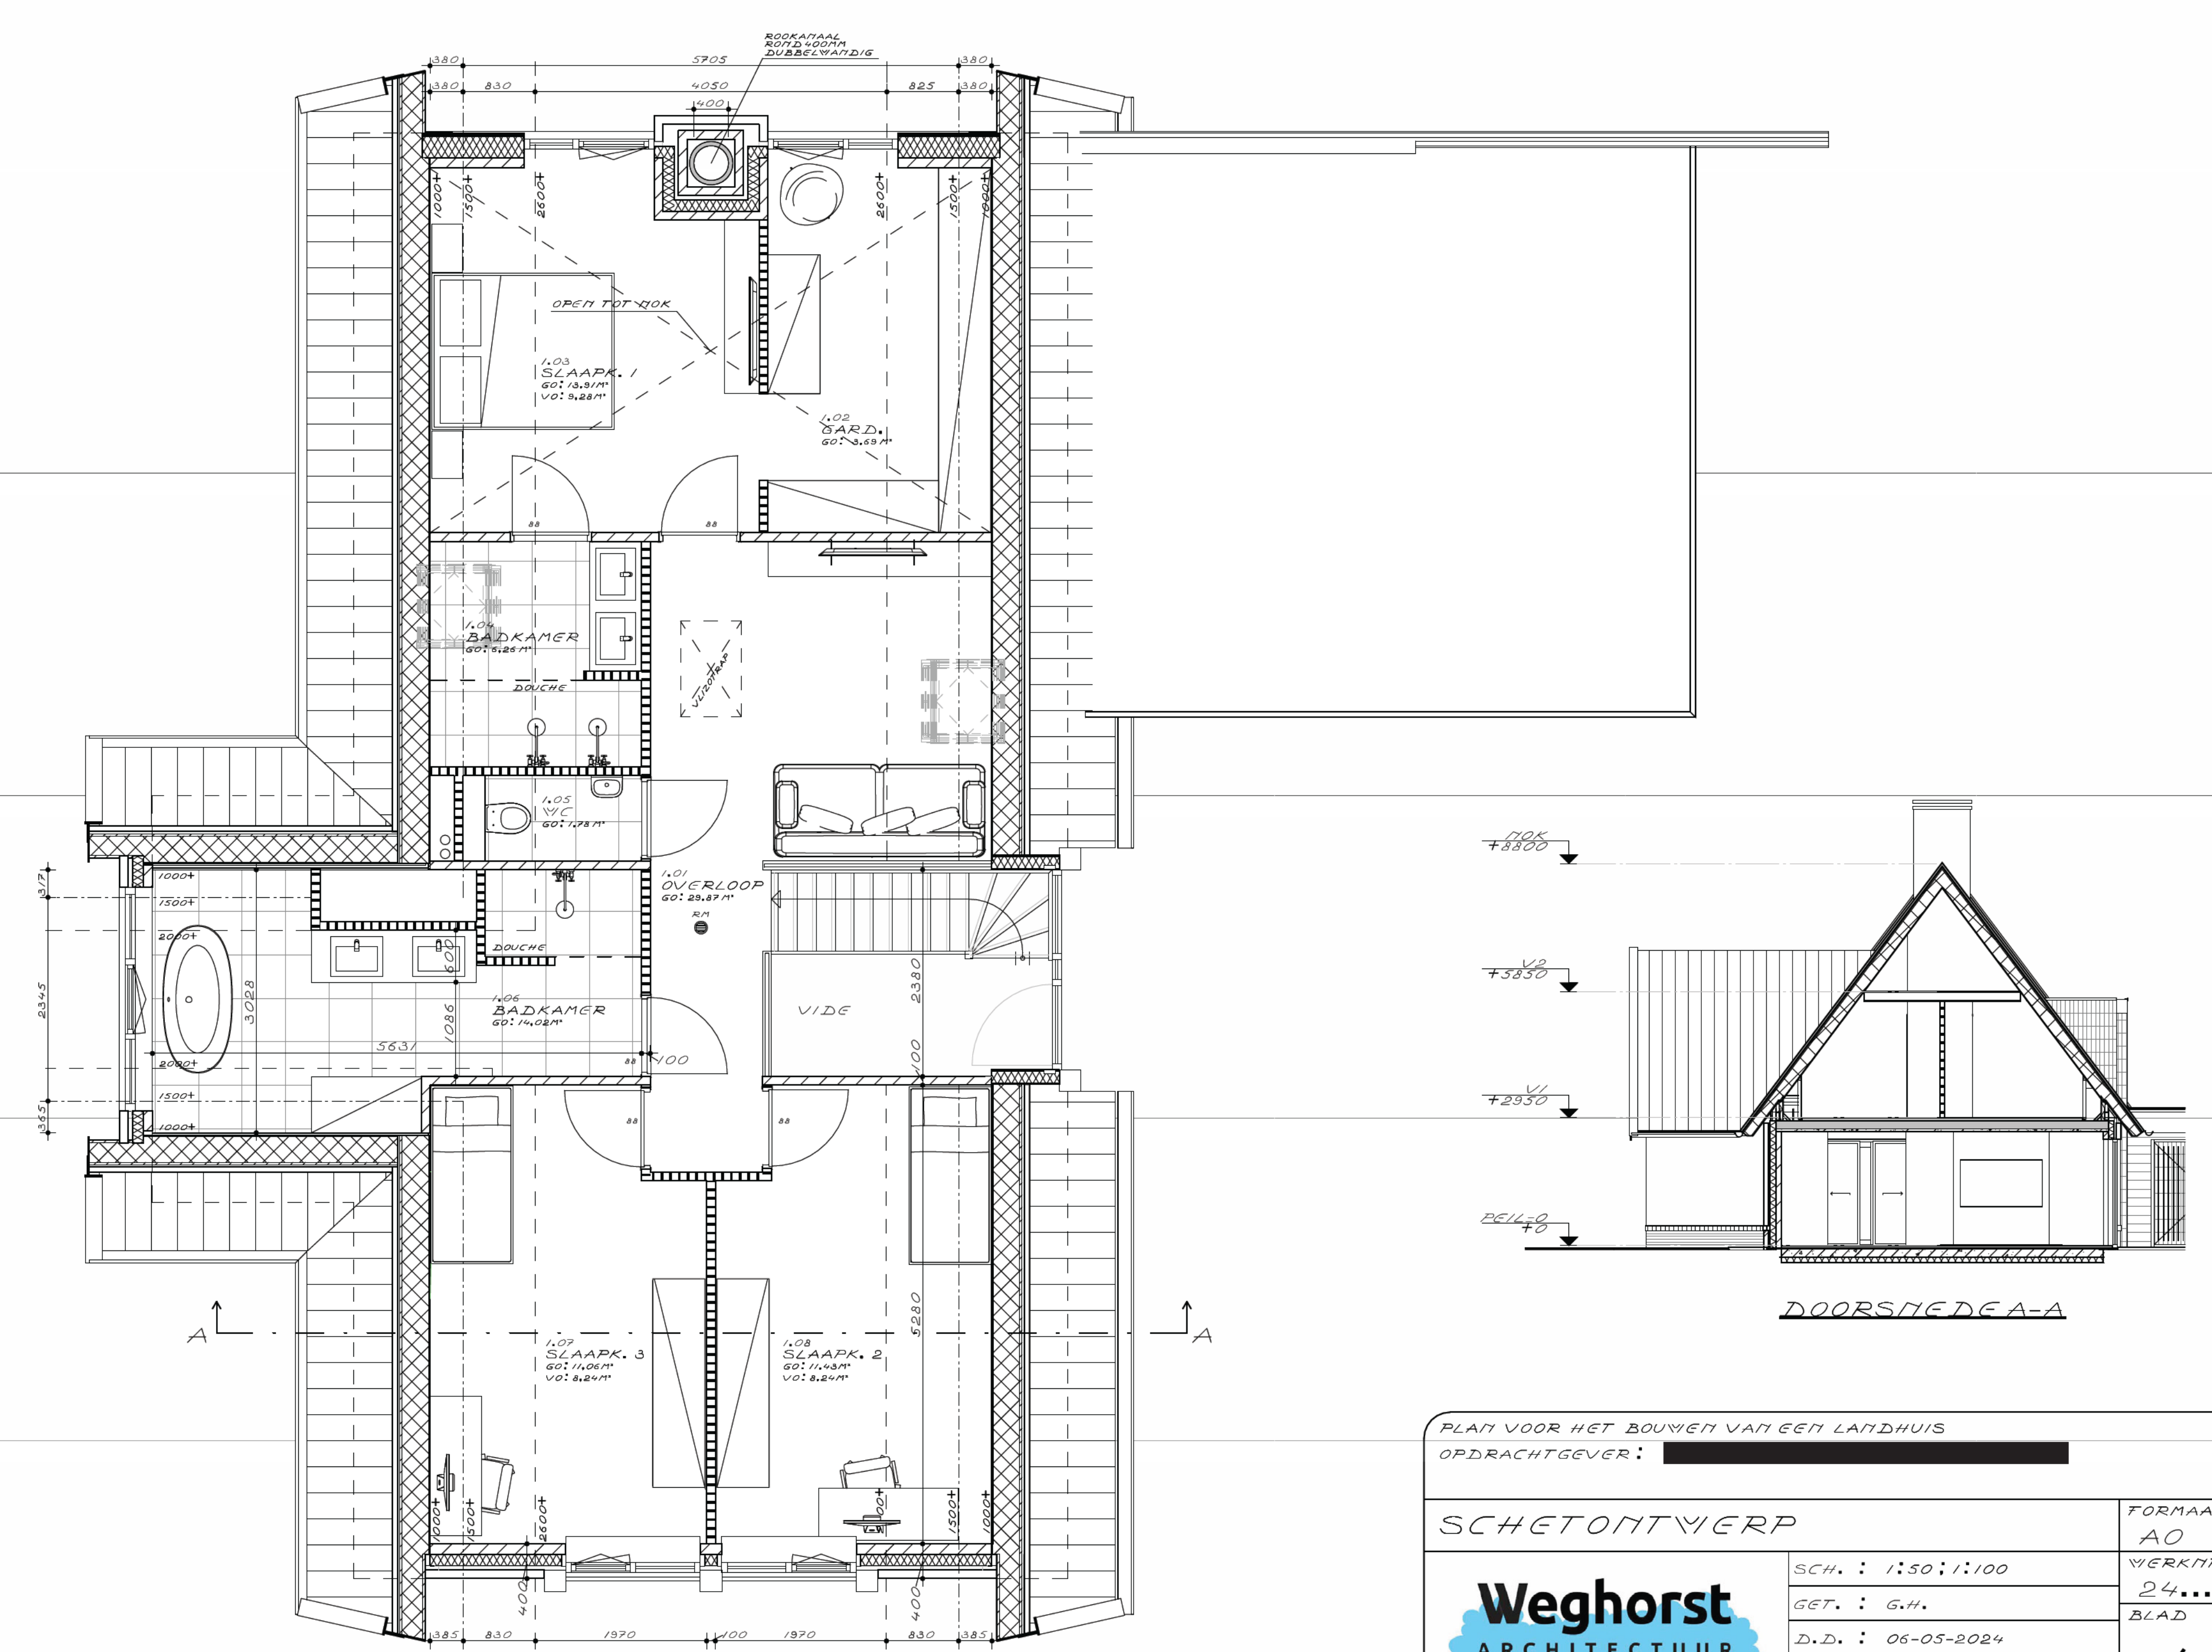

1e VERDIEPING

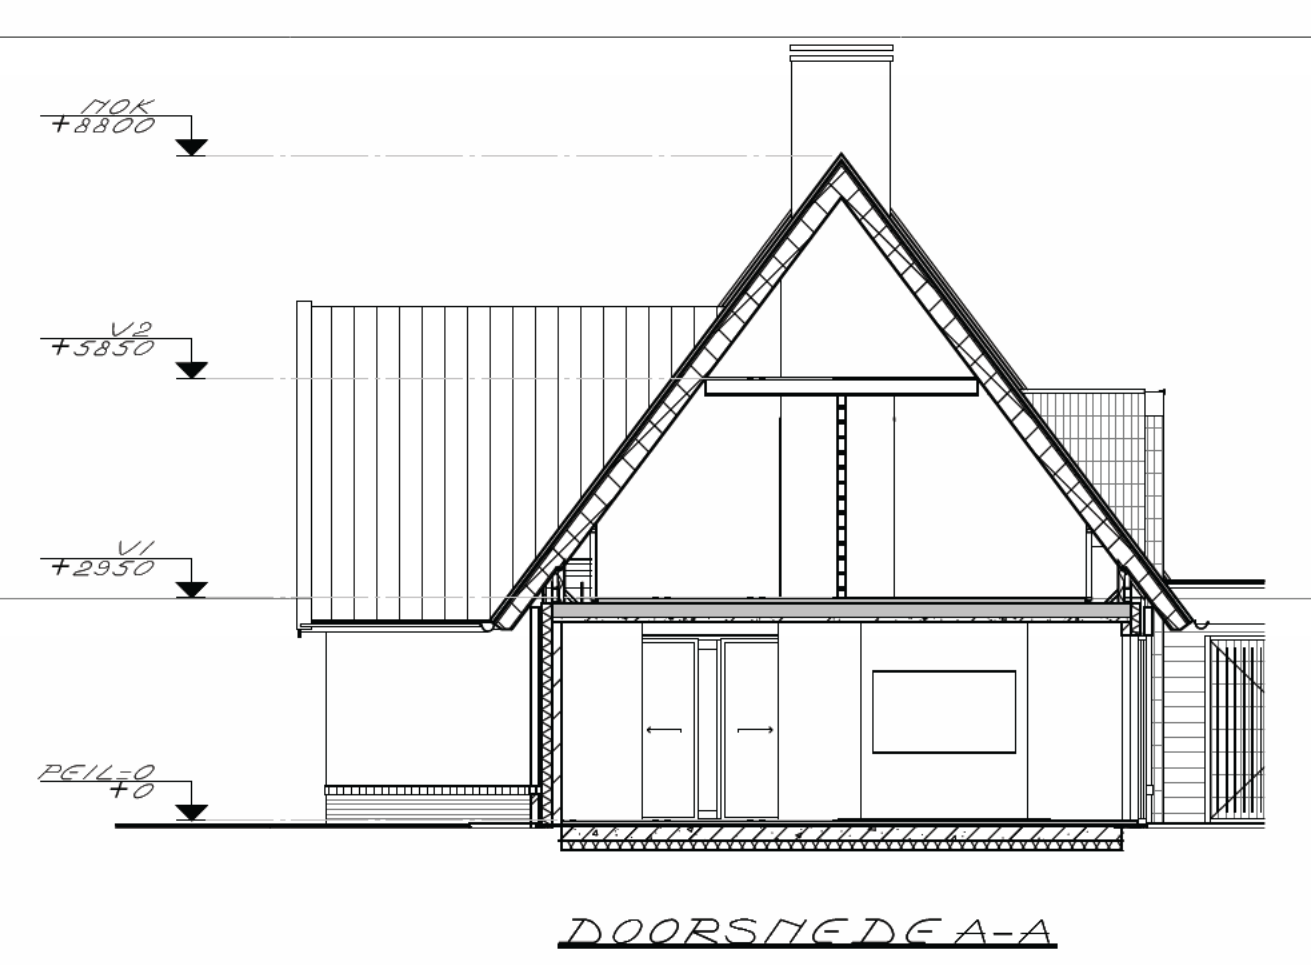

DOORSNEDENA-A

PLAN VOOR HET BOUWEN VAN EEN LANDHUIS	
OPDRACHTGEVER: [REDACTED]	
SCHETONTWERP	
FORMAAT A0	
VERK.NR. 24...	
BLAD	
Weghorst ARCHITECTUUR	
SCH. : 1:50 ; 1:100	GEV. : 17-05-2024
GET. : G.H.	D.D. : 06-05-2024
Rijssen/De Straat 6 7642 CX Wierden TEL. 0546-573333	