

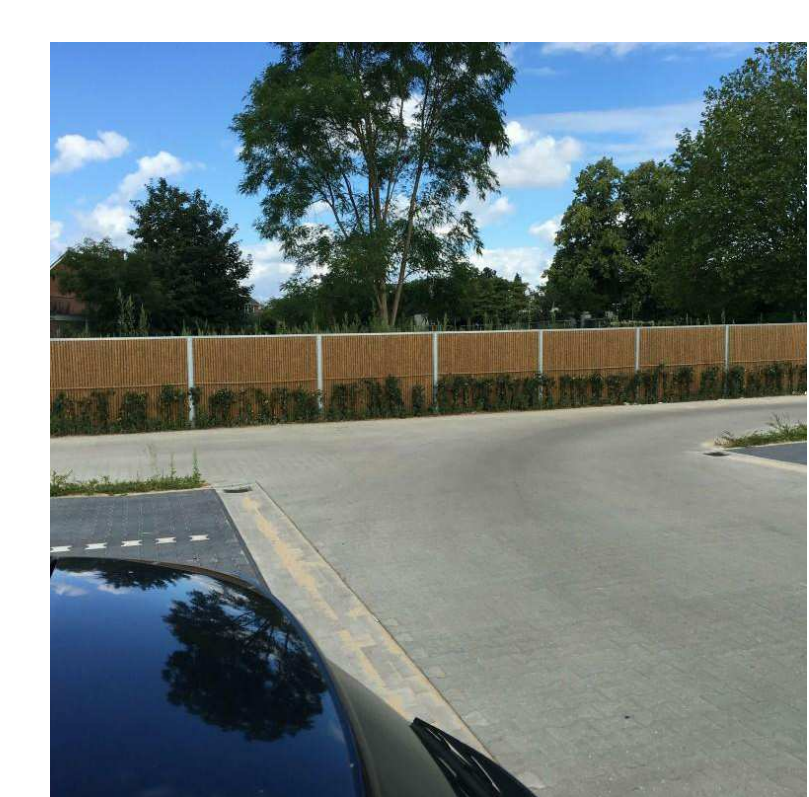


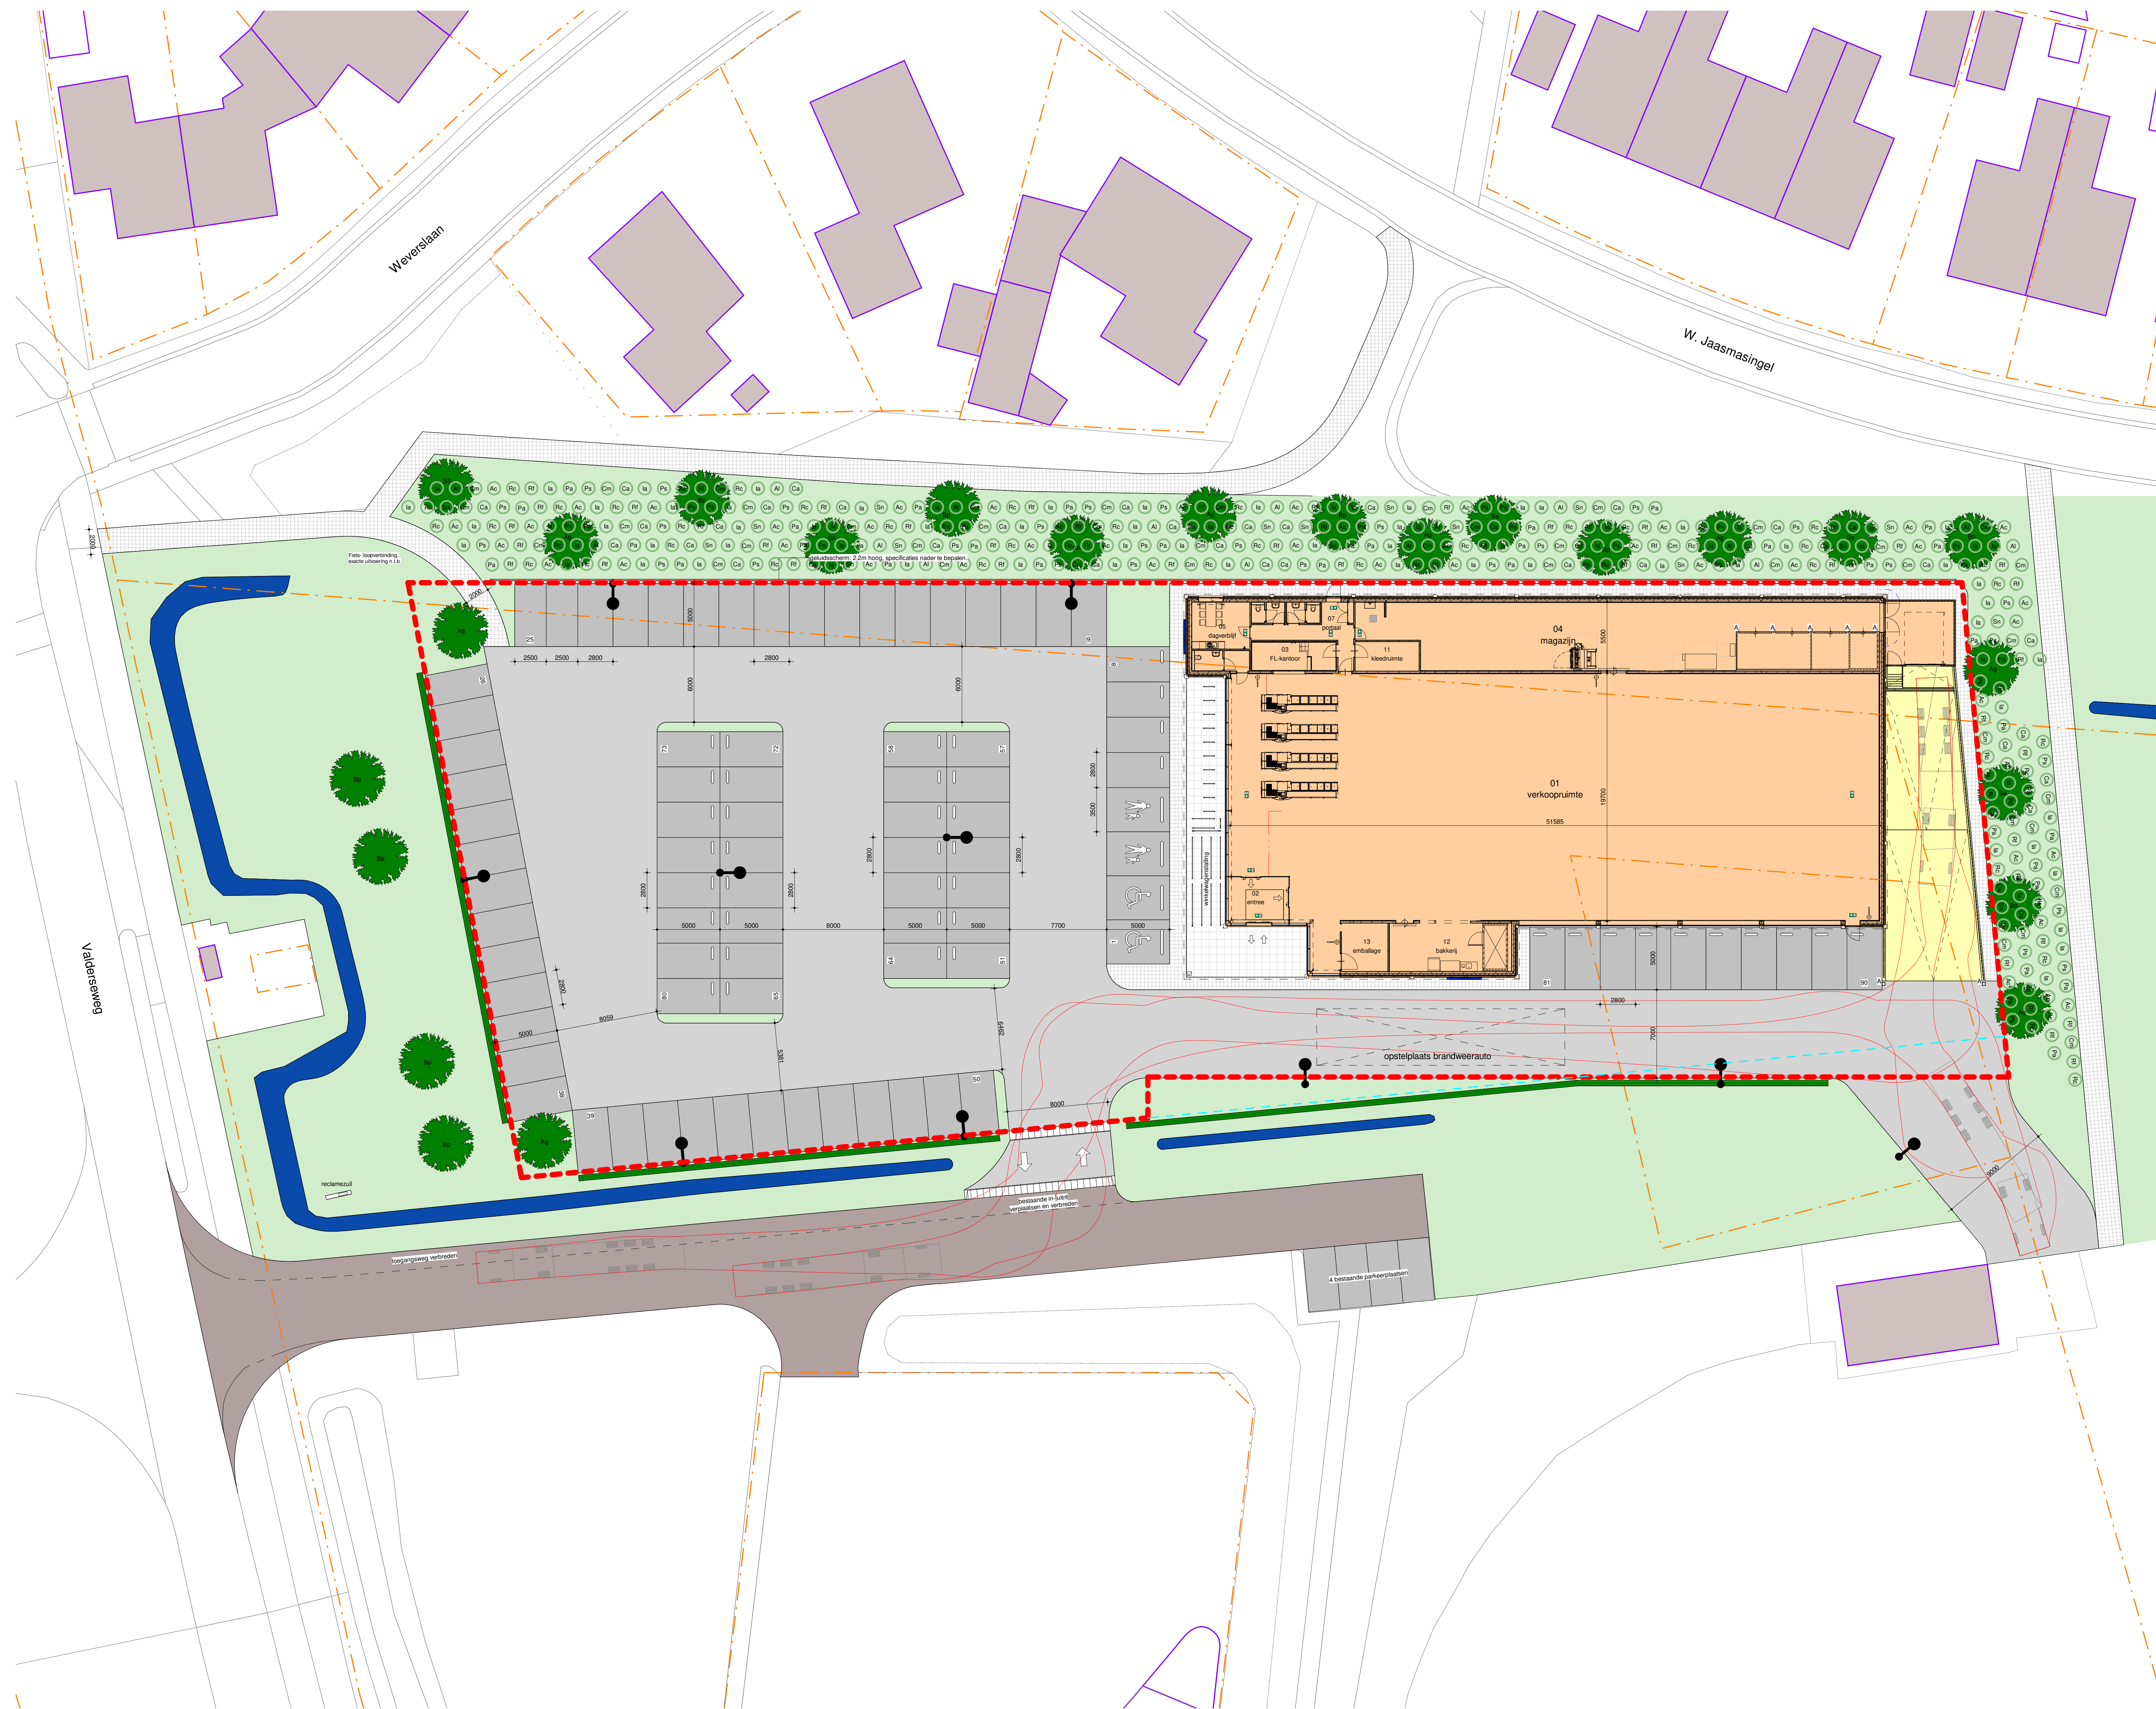

Sfeerbeelden geluidsscherm

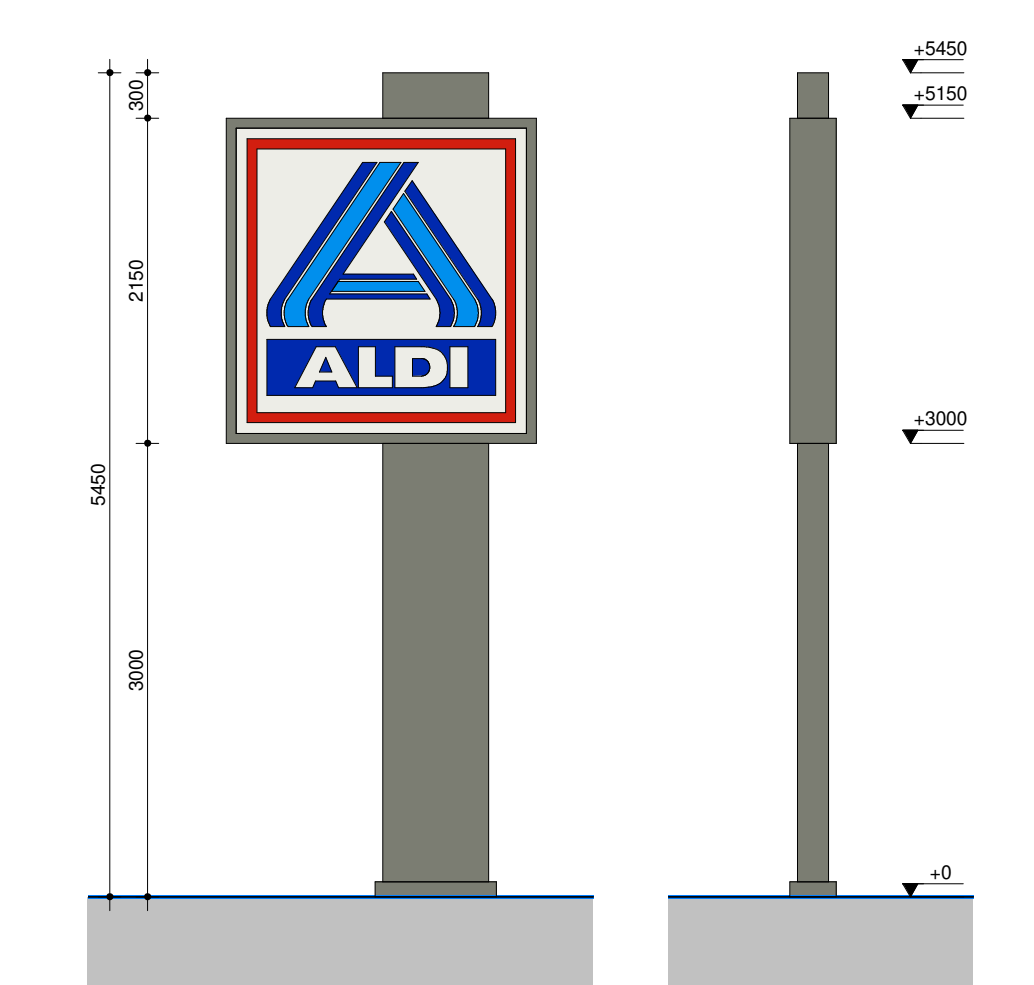


Reclamezuil
1 : 50

Renvooi bosplantsoen en bomen				
Soort bosplantsoen:	Nederlandse naam:	Afkorting	Percentage	Aantal
Amelanchier lamarkii	Krent	Al	5%	20 st.
Corylus avellana	Hazelaar	Ca	9%	40 st.
Crataegus monogyna	Mesdoorn	Cm	10%	42 st.
Prunus spinosa	Sleedoorn	Ps	11%	45 st.
Prunus avium	Zoete kers	Pa	10%	41 st.
Ilex aquifolium	Hulst	Ia	20%	85 st.
Sambucus nigra	Vlier	Sn	4%	17 st.
Rhamnus frangula	Vulboom	Rf	11%	46 st.
Rosa canina	Hondsdoo	Rc	11%	45 st.
Acer campestre	Veldesdoorn	Ac	11%	47 st.
Soort bomen:	Nederlandse naam:	Afkorting	Percentage	Aantal
Sorbus aucuparia	Lijsterbes	Sa	25%	6 st.
Pinus quinquiflora	Elk	Ag	33%	8 st.
Betula pubescens	Zachte berk	Bp	42%	10 st.
Total aantal bossingel Aldi Dwingeloo				
428 bosplantsoen				
24 bomen				

OPPERVLAKTE	
Verkoopruimte	: 1028 m²
Magazijn	: 296 m²
Nevenruimten	: 70 m²
Totaal	: 1394 m²
Bruto vloeroppervlakt	: 1462 m²
Terreinoppervlakt	: 5056 m²

RENVOOI	
perceelgrens kadaster	
omgevingsbebouwing	
oude plangrens	
plangrens	
rijroute vrachtwagen	
PARKERPLAATSEN	
90 st.	: eigen 2.800 x 5000
4 st.	: gedeeld

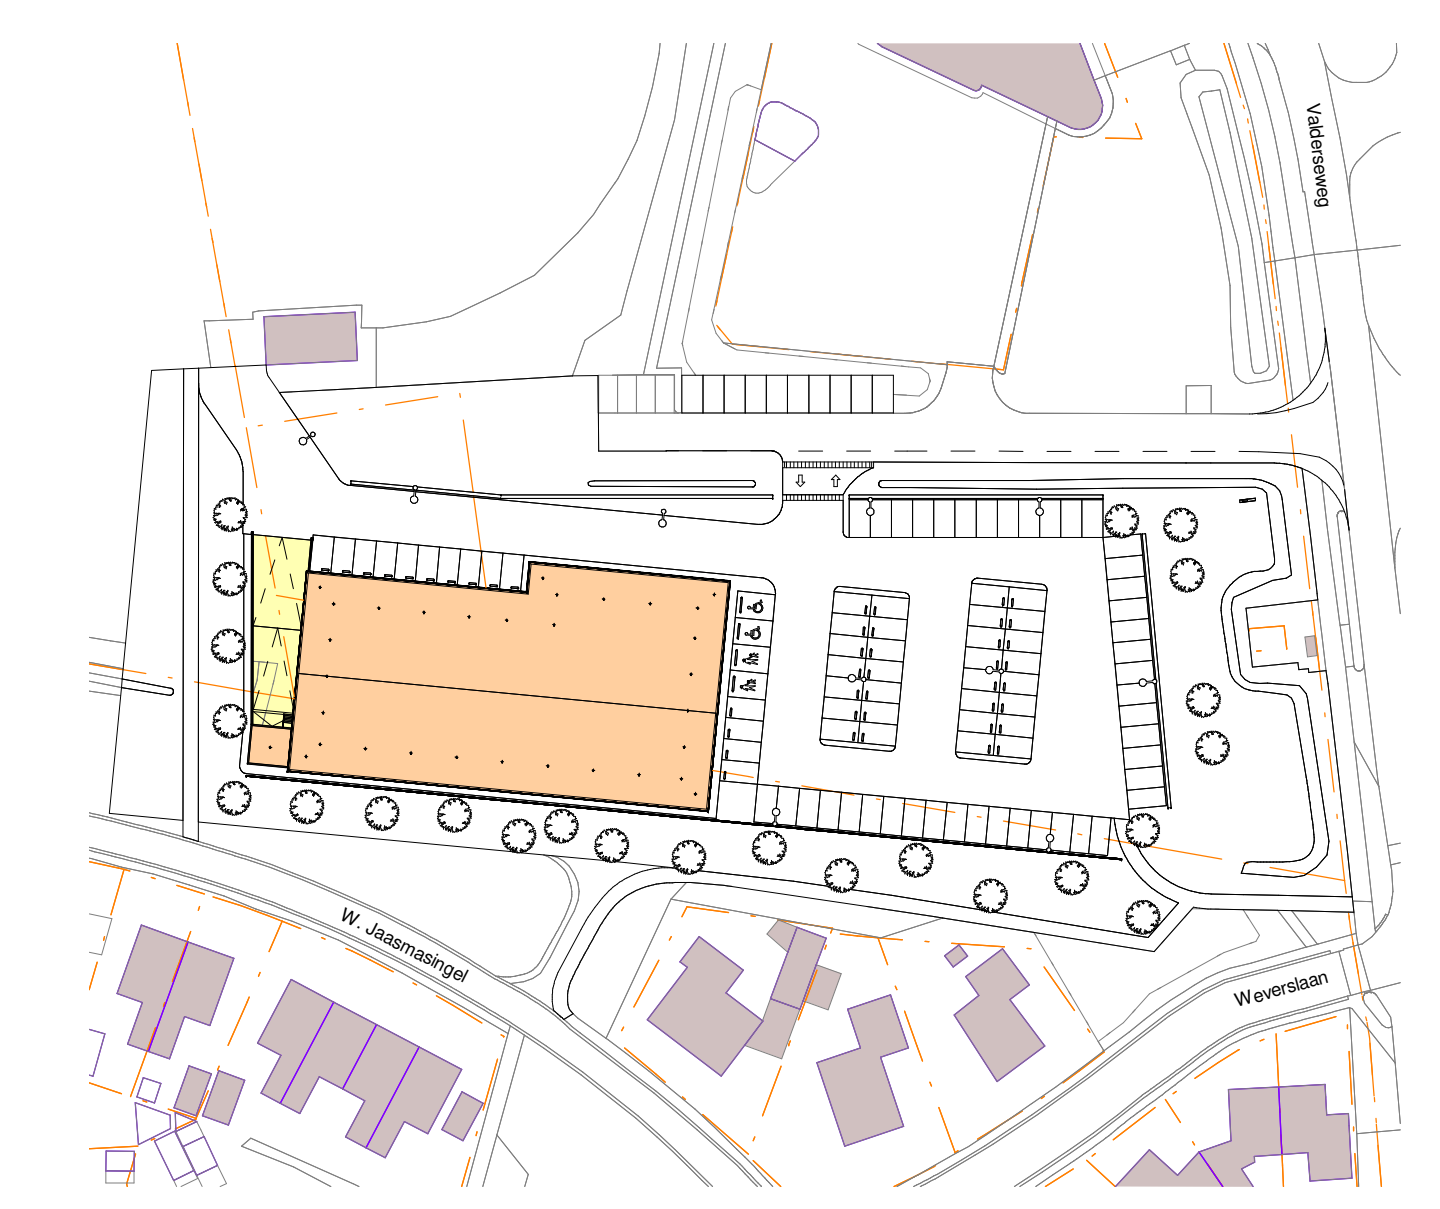

KADASTRAAL BEKEND	
Gemeente	: Westerveld
Sectie	: M
Nummer	: 34, 2091, 2692

DEFINITIEF ONTWERP

Aanvraag Omgevingsvergunning

 Twentepoort Oost 29 7900 RG Alveste tel. 0546 455 100 fax. 0546 455 660 email. info@kienhuis.nl	plan:	Nieuwbouw Aldi s/d Valdersweg te Dwingeloo	
	opdrachtgever:	Aldi Vastgoed B.V.	
	onderwerp:	Terreintekening	
	projectnr.:	15_086-1	formaat: A0
projectleider: ing. J.B.J. ten Berge ass.projectleider: M. Hunjens tekenaar: M. Hunjens	datum:	16-12-2020	schaal: 1:200
	gewijzigd: a:	16-02-2021 JK	gecontr.:
	b:	22-06-2021 JK	
	c:		blad: 01