

VOORONDERZOEK

SCHOLENLOCATIE (DEKEN  
MOLMANSTRAAT)

TE SINT ANTHONIS

GEMEENTE SINT ANTHONIS



- ✿ Bodem
- ✿ Waterbodem
- ✿ Water
- ✿ Archeologie
- ✿ Ecologie
- ✿ Milieu

Bodem

## Vooronderzoek Scholenlocatie (Deken Molmanstraat) te Sint Anthonis in de gemeente Sint Anthonis

|                           |                                                                                     |
|---------------------------|-------------------------------------------------------------------------------------|
| <b>Opdrachtgever</b>      | Buro SRO<br>Sweerts de Landasstraat 50<br>6814 DG Arnhem                            |
| <b>Project</b>            | ANT.SRO.HIS                                                                         |
| <b>Rapportnummer</b>      | 13093672                                                                            |
| <b>Versienummer</b>       | D1                                                                                  |
| <b>Status</b>             | Eindrapportage                                                                      |
| <b>Datum</b>              | 7 februari 2014                                                                     |
| <b>Vestiging</b>          | Boxmeer                                                                             |
| <b>Opsteller</b>          | Ir. F.F.J.M. Top                                                                    |
| <b>Paraaf</b>             |  |
| <b>Kwaliteitscontrole</b> | Ing. R.A.J. Pijnenburg                                                              |
| <b>Paraaf</b>             |  |



### *Kwaliteitszorg*

Econsultancy is lid van de Vereniging Kwaliteitsborging Bodembeheer (VKB). De VKB is een vereniging van bodemadvies- en -onderzoeksbureaus en heeft als doel kwaliteitsborging en continue verbetering van de dienstverlening van haar leden op het gebied van bodembeheer. Het VKB keurmerk geeft opdrachtgevers de zekerheid dat het uitvoerend bureau werkt conform de eisen die de VKB aan haar leden stelt op het gebied van competenties en integriteit van medewerkers en het toepassen van vigerende normen en onderzoeksprotocollen.

Econsultancy werkt volgens een dynamisch kwaliteitssysteem, zoals beschreven in het kwaliteitshandboek. Ons kwaliteitssysteem is gecertificeerd volgens de kwaliteitsborgingsnormen van de NEN-EN-ISO 9001:2008.

### *Betrouwbaarheid*

Opgemerkt wordt dat geraadpleegde bronnen niet altijd zonder fouten en volledig zijn. Daar Econsultancy voor het verkrijgen van historische informatie afhankelijk is van deze bronnen, kan Econsultancy niet instaan voor de juistheid en volledigheid van deze informatie.

## INHOUDSOPGAVE

|     |                                                               |   |
|-----|---------------------------------------------------------------|---|
| 1.  | INLEIDING .....                                               | 1 |
| 2.  | GERAADPLEEGDE BRONNEN.....                                    | 1 |
| 3.  | AFBAKENING ONDERZOEKSLOCATIE VOORONDERZOEK .....              | 2 |
| 3.1 | Algemeen.....                                                 | 2 |
| 3.2 | Toekomstige situatie.....                                     | 2 |
| 4.  | GEBRUIK ONDERZOEKSLOCATIE .....                               | 3 |
| 5.  | CALAMITEITEN.....                                             | 4 |
| 6.  | UITGEVOERD(E) BODEMONDERZOEK(EN) OP DE ONDERZOEKSLOCATIE..... | 4 |
| 7.  | BELENDENDE PERCELEN/TERREINDELEN .....                        | 4 |
| 8.  | INFORMATIE LOKALE/REGIONALE ACHTERGRONDGEHALTEN.....          | 4 |
| 9.  | BODEMOPBOUW EN GEOHYDROLOGIE .....                            | 4 |
| 9.1 | Bodemopbouw.....                                              | 4 |
| 9.2 | Geohydrologie .....                                           | 5 |
| 10. | TERREININSPECTIE .....                                        | 5 |
| 11. | SAMENVATTING EN CONCLUSIES .....                              | 6 |

### BIJLAGEN:

1. - Topografische ligging van de locatie
- 2a. - Locatieschets
- 2b. - Foto's onderzoekslocatie
3. - Geraadpleegde bronnen

## **1. INLEIDING**

Econsultancy heeft van Buro SRO opdracht gekregen voor het uitvoeren van een vooronderzoek ter plaatse van plangebied "Scholenlocatie" (Deken Molmanstraat) te Sint Anthonis in de gemeente Sint Anthonis.

Het bodemonderzoek is uitgevoerd in het kader van de voorgenomen bestemmingsplanwijziging.

Het vooronderzoek heeft tot doel te bepalen of er aanleiding bestaat voor het uitvoeren van een bodemonderzoek conform de NEN 5740, door middel van een archiefonderzoek, een interview met de eigenaar/gebruiker en een terreininspectie.

Het vooronderzoek is verricht conform de NEN 5725:2009 "Bodem - Landbodemonderzoek - Strategie voor het uitvoeren van vooronderzoek bij verkennend en nader onderzoek".

## **2. GERAADPLEEGDE BRONNEN**

De informatie over de onderzoekslocatie is gebaseerd bij de Omgevingsdienst Brabant Noord aanwezige informatie (bron: <http://bodemloket.odbn.nl>), informatie verkregen van de opdrachtgever (de heer M. Geerts) en informatie verkregen uit de op 9 december 2013 uitgevoerde terreininspectie.

Van de locatie en de directe omgeving zijn uit verschillende informatiebronnen gegevens verzameld over:

- het historische, huidige en toekomstige gebruik;
- eventuele calamiteiten;
- eventueel eerder uitgevoerde bodemonderzoeken;
- de bodemopbouw en geohydrologie;
- verhardingen, kabels en leidingen.

Bijlage 3 geeft een overzicht van de geraadpleegde bronnen.

### 3. AFBAKENING ONDERZOEKSLOCATIE VOORONDERZOEK

#### 3.1 Algemeen

De onderzoekslocatie ( $\pm 14.300 \text{ m}^2$ ) bestaat uit twee voormalige schoollocaties gelegen aan Deken Molmansstraat 8 en Peter Zuidstraat 18 en 20. Het perceel Deken Molmansstraat 10, gelegen tussen de schoollocaties, maakt geen deel uit van de onderzoekslocatie.

De onderzoekslocatie ligt circa 250 meter ten noorden van de kern van Sint Anthonis in de gemeente Sint Anthonis (zie bijlage 1). De onderzoekslocatie is kadastraal bekend gemeente Sint Anthonis, sectie B, nummers 2491 en 3939 (ged.).

Volgens de topografische kaart van Nederland zijn de coördinaten van de onderzoekslocatie  $X = 189.365$ ,  $Y = 404.560$ . Het maaiveld bevindt zich op een hoogte van circa 19 m +NAP (bron: [www.gpscoordinaten.nl](http://www.gpscoordinaten.nl)).

#### 3.2 Toekomstige situatie

De initiatiefnemer is voornemens op de onderzoekslocatie nieuwbouwwoningen te realiseren. Afbeelding 1 betreft een plantekening met de voorgenomen ontwikkeling.



Afbeelding 1: voorgenomen planontwikkeling

#### 4. GEBRUIK ONDERZOEKSLOCATIE

Volgens historisch kaartmateriaal (bron: [www.watwaswaar.nl](http://www.watwaswaar.nl)) uit de periode 1845 was de locatie, alsmede de omgeving ervan, destijds grotendeels in agrarisch gebruik (weide). Op het oostelijke terreindeel bevond zich een waterloop (zie afbeelding 1). Op het westelijke terreindeel van de onderzoekslocatie was destijds kleinschalige bebouwing aanwezig. Tot circa 1960 is dit gebruik van de onderzoekslocatie niet wezenlijk veranderd. Rond 1960 is op het westelijke terreindeel bebouwing gerealiseerd (vermoedelijk een schoolgebouw). Vervolgens is omstreeks 1975 op het oostelijke terreindeel bebouwing gerealiseerd (vermoedelijk een schoolgebouw) en is de agrarische functie komen te vervallen. De waterloop op het oostelijke terreindeel is in deze periode gedempt. Er is geen informatie beschikbaar omtrent de aard van het dempingsmateriaal. Rond 1987 zijn de gebouwen uitgebreid. Recentelijk is de bebouwing op de onderzoekslocatie verwijderd.

De onderzoekslocatie is momenteel grotendeels in gebruik als grasland en speelveld. De onderzoekslocatie is onbebouwd en grotendeels onverhard. In het midden van de onderzoekslocatie bevindt zich een halfverhard pad. Afbeelding 2 betreft een luchtfoto van het plangebied en de directe omgeving, alsmede de ligging van het halfverhard pad.



Afbeelding 2: luchtfoto plangebied ([googlemaps.nl](http://googlemaps.nl))

Uit informatie van Bodemloket blijkt dat op het oostelijke terreindeel mogelijk een ondergrondse brandstoftank aanwezig is of is geweest. Uit informatie van de gemeente Sint Anthonis en de omgevingsdienst Brabant Noord blijkt echter niet dat op de onderzoekslocatie een ondergrondse brandstoftank gelegen heeft. Er wordt vooralsnog aangenomen dat op de onderzoekslocatie geen ondergrondse brandstoftank aanwezig is of is geweest. Verder zijn er geen andere gegevens bekend omtrent overige potentieel bodembedreigende activiteiten op de onderzoekslocatie.

In bijlage 2a is de huidige situatie op een locatieschets weergegeven. Bijlage 2b bevat enkele foto's van de onderzoekslocatie.



## **5. CALAMITEITEN**

Voor zover bij de opdrachtgever bekend hebben zich op de onderzoekslocatie in het verleden geen calamiteiten met een bodembedreigend karakter voorgedaan. Ook uit informatie van de gemeente Sint Anthonis en de omgevingsdienst Brabant Noord blijkt niet dat er zich in het verleden bodembedreigende calamiteiten hebben voorgedaan.

## **6. UITGEVOERD(E) BODEMONDERZOEK(EN) OP DE ONDERZOEKSLOCATIE**

Op tussenliggende perceel (Deken molmansstraat 10) is in 1998 door G & O Consult een verkennend bodemonderzoek uitgevoerd (rapportnummer: onbekend, d.d. 13 juli 1998). Destijds is een lichte verontreiniging met minerale olie in de bovengrond aangetroffen. In het grondwater is destijds een lichte verontreiniging met chroom aangetroffen. Verder zijn destijds geen verontreinigingen geconstateerd.

Op het aangrenzende perceel (Kleine Beekstraat 35) is in mei 1993 een verkennend onderzoek uitgevoerd door adviesbureau Inpijn-Blokpoel (rapportnummer MB-0296, d.d. 25 mei 1993). Uit de gemeentelijke informatie blijkt niet dat destijds (sterke) verontreinigingen zijn aangetoond.

## **7. BELENDEDE PERCELEN/TERREINDELEN**

De onderzoekslocatie is gelegen in de bebouwde kom van Sint Anthonis. In bijlage 3 zijn de geraadpleegde informatiebronnen voor de belendende percelen opgenomen. De onderzoekslocatie grenst aan alle zijden aan wegen, woningen en siertuinen;

Uit informatie van Bodemloket en de Omgevingsdienst Brabant-Noord blijkt dat ter plaatse van Deken molmansstraat 10 een ondergrondse brandstoftank heeft gelegen. De exacte ligging van de tank is niet bekend.

Uit de verzamelde informatie blijkt dat er vanuit de omliggende percelen geen andere grensoverschrijdende verontreinigingen zijn te verwachten. De huidige eigenaar van de onderzoekslocatie is niets bekend omtrent potentieel bodembedreigende activiteiten op aangrenzende percelen. Er vinden geen industriële activiteiten in de directe omgeving van de onderzoekslocatie plaats.

## **8. INFORMATIE LOKALE/REGIONALE ACHTERGRONDGEHALTEN**

De gemeente Sint Anthonis heeft een bodemfunctieklassenkaart opgesteld, waaruit blijkt dat de onderzoekslocatie onder bodemfunctieklasse Wonen is ingedeeld.

## **9. BODEMOPBOUW EN GEOHYDROLOGIE**

### **9.1 Bodemopbouw**

De originele bodem bestaat volgens de bodemkaart van Nederland, kaartblad 46 Oost/West, 1976 (schaal 1:50.000), uit een hoge zwarte enkeerdgrond, die volgens de Stichting voor Bodemkartering voornamelijk is opgebouwd uit zwak lemig zand. De afzettingen, waarin deze bodem is ontstaan, behoren geologisch gezien tot de Formatie van Bortel.

## 9.2 Geohydrologie

Het eerste watervoerend pakket heeft een dikte van  $\pm 30\text{-}50\text{ m}$  en wordt gevormd door de grove en grindrijke zanden van de Formatie van Boxtel. Het eerste watervoerend pakket wordt aan de onderzijde begrensd door kleiafzettingen van de Formatie van Breda.

De gemiddelde stand van het freatisch grondwater bedraagt  $\pm 14,5\text{ m +NAP}$ , waardoor het grondwater zich op  $\pm 4,5\text{ m -mv}$  zou bevinden. Het water van het eerste watervoerend pakket stroomt volgens de isohypsenkaart van de Dienst Grondwaterverkenning van TNO, kaartblad 46 Oost/West, 1972 (schaal 1:50.000), in noordoostelijke richting.

Er liggen geen pompstations in de buurt van de onderzoekslocatie die van invloed zouden kunnen zijn op de grondwaterstroming ter plaatse van de onderzoekslocatie. De onderzoekslocatie ligt niet in een grondwaterbeschermings- en/of grondwaterwingebied.

## 10. TERREININSPECTIE

Op 9 december 2013 is een terreininspectie uitgevoerd. Deze is gericht op de identificatie van bronnen, die mogelijk hebben geleid of kunnen leiden tot een grond- en/of grondwaterverontreiniging.

De tijdens de terreininspectie aangetroffen situatie komt overeen met de locatiegegevens, zoals deze zijn opgenomen in hoofdstuk 4.

Afgezien van de potentiële bronnen voor een grond- en/of grondwaterverontreiniging, die in de voorgaande paragrafen zijn beschreven, zijn er tijdens de terreininspectie geen aanvullende potentiële bronnen aangetroffen.



## 11. **SAMENVATTING EN CONCLUSIES**

Econsultancy heeft in opdracht van Buro SRO een vooronderzoek uitgevoerd ter plaatse van plangebied de scholenlocatie (Deken Molmanstraat) te Sint Anthonis in de gemeente Sint Anthonis.

Het bodemonderzoek is uitgevoerd in het kader van de voorgenomen bestemmingsplanwijziging.

Ter plaatse van zowel de voormalige waterloop, alsmede het halfverhard pad op de onderzoekslocatie is sprake van een voormalige en/of huidige bodembelasting, waardoor het vermoeden van bodemverontreiniging aanwezig is. De kern van de verwachte verontreinigingen is duidelijk. Verwacht wordt, dat er verspreid over de locatie wisselende gehalten aan verontreinigende stoffen voorkomen. De verwachte verontreinigende stoffen voor deze situatie zijn metalen, PAK, minerale olie en asbest.

Op basis van het vooronderzoek is geconcludeerd, dat de onderzoekslocatie ter plaatse van de voormalige waterloop, alsmede het halfverhard pad, dienen in het kader van de bestemmingsplanwijziging onderzocht te worden volgens de strategie voor een "verdachte locatie met diffuse bodembelasting en een heterogene verontreiniging op schaal van monsterneming" (VED-HE). Het doel van het verkennend bodemonderzoek in deze situatie is het bepalen van de aard van de heterogeen verdeelde verontreinigende stof op schaal van monsterneming. Tevens wordt vastgesteld of de vermoede verontreinigende stof de achtergrondwaarde of het geldend achtergrondgehalte overschrijdt.


Uit het vooronderzoek blijkt, dat er op het overig deel van de onderzoekslocatie geen sprake is van bodembelasting anders dan een regionale of landelijke diffuse achtergrondbelasting in de grond en het grondwater. Op dit deel van de onderzoekslocatie worden geen verontreinigende stoffen verwacht in gehalten boven de achtergrondwaarde of boven het in het betreffende gebied geldende achtergrondgehalte. Dit geldt zowel voor natuurlijke achtergrondgehalten als voor "antropogene" achtergrondgehalten waarvan de oorzaak niet eenduidig is aan te wijzen.

Op basis van het vooronderzoek is geconcludeerd dat er op dit deel van de onderzoekslocatie geen (ernstige) verontreinigingen worden verwacht.

Econsultancy adviseert in het kader van de bestemmingsplanwijziging ter plaatse van de voormalige waterloop, alsmede ter plaatse van het halfverhard pad een verkennend bodemonderzoek uit te voeren. Ter plaatse van het overige onverdachte deel van de onderzoekslocatie wordt niet verwacht dat sprake is van (ernstige) bodemverontreinigingen, welke vanuit milieuhygiënisch oogpunt de haalbaarheid van het plan zullen belemmeren. In dit wordt het uitvoeren van een veld- en laboratoriumonderzoek niet noodzakelijk geacht.

In het kader van de omgevingsvergunning bouwen is het wellicht wel noodzakelijk (ter beoordeling aan de gemeente Sint Anthonis) een locatiedekkend veld- en laboratoriumonderzoek (verkennend bodemonderzoek) uit te voeren.

## Bijlage 1 Topografische ligging van de locatie

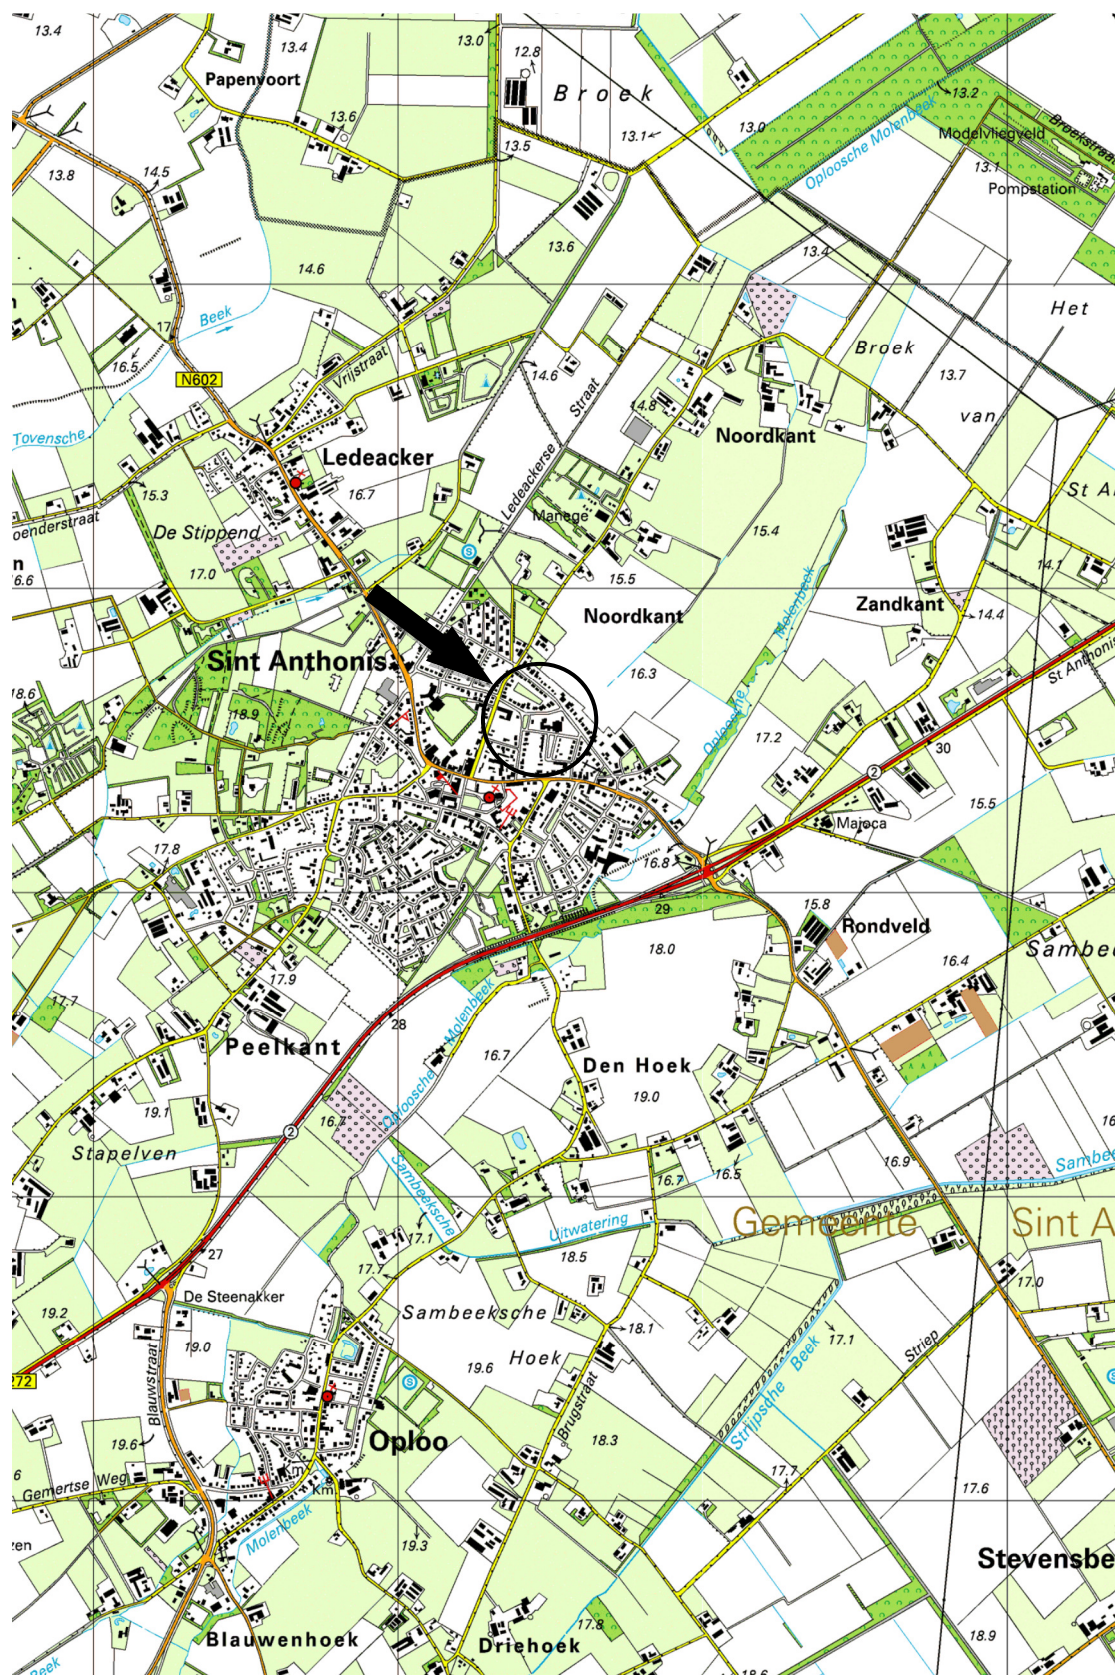

Schaal 1:25.000





**Legenda**

- halfverharding
- parkeerplaats
- fotoname
- hekwerk
- locatiegrens

**Titel:** locatieschets

PROJECT: ANT.SRO.HIS NUMMER: 13093672

SCHAAL: 1:1.000 DATUM: 7-2-2014

GETEKEND: RNa BIJLAGE: 2a



## Bijlage 2b Foto's onderzoekslocatie



Foto 1. Halfverhard pad



Foto 2. Oostelijk terreindeel



## Bijlage 2b Foto's onderzoekslocatie



Foto 3. Oostelijk terreindeel



Foto 4. Westelijk terreindeel

## Bijlage 2b Foto's onderzoekslocatie



Foto 5. Westelijk terreindeel



## Bijlage 3 Geraadpleegde bronnen

| Informatiebron                                                    | Geraadpleegd (ja/nee) | Toelichting                       |                       |   |
|-------------------------------------------------------------------|-----------------------|-----------------------------------|-----------------------|---|
|                                                                   |                       | Datum kaartmateriaal              |                       | Opmerkingen                                                                                                |
| <b>Informatie uit kaartmateriaal etc.</b>                         |                       |                                   |                       |   |
| Historische topografische kaart                                   | ja                    | 1845-1990                         |                       | www.watwaswaar.nl                                                                                          |
| Luchtfoto                                                         | ja                    | 2010                              |                       | Bing maps                                                                                                  |
| <b>Informatie uit themakaarten</b>                                |                       | <b>Datum bron/ kaartmateriaal</b> |                       | <b>Opmerkingen</b>                                                                                         |
| Bodemkaart Nederland                                              | ja                    | 1976                              |                       | Kaarblad 46 Oost/West                                                                                      |
| Grondwaterkaart Nederland                                         | ja                    | 1972                              |                       | Kaarblad 46 Oost/West                                                                                      |
| Bodemloket.nl                                                     | ja                    | 2010                              |                       |   |
| <b>Informatie van eigenaar / terreingebruiker / opdrachtgever</b> |                       | <b>Datum uitgevoerd</b>           | <b>Contactpersoon</b> | <b>Opmerkingen</b>                                                                                         |
| Historisch gebruik locatie                                        | ja                    | 6 januari 2014                    |                       |   |
| Huidig gebruik locatie                                            | ja                    |                                   |                       |   |
| Huidig gebruik belendende percelen (vanuit onderzoekslocatie)     | ja                    |                                   |                       |   |
| Toekomstig gebruik locatie                                        | ja                    |                                   |                       |   |
| Calamiteiten/resultaten voorgaande bodemonderzoeken               | ja                    |                                   |                       |   |
| Verhardingen/kabels en leidingen locatie                          | ja                    |                                   |                       |   |
| <b>Informatie van gemeente</b>                                    |                       | <b>Datum uitgevoerd</b>           | <b>Contactpersoon</b> | <b>Opmerkingen</b>                                                                                         |
| Archief Bouw- en woningtoezicht                                   | ja                    | 6 januari 2014                    | -                     | Bodemrapportage-tool Omgevingsdienst Brabant Noord)<br><br>(bron: rapportages.milieu-info.nl/rmbodemloket) |
| Archief Wet milieubeheer en Hinderwet                             | ja                    |                                   |                       |   |
| Archief ondergrondse tanks                                        | ja                    |                                   |                       |   |
| Archief bodemonderzoeken                                          | ja                    |                                   |                       |   |
| Gemeenteambtenaar milieuzaken                                     | ja                    |                                   |                       |   |
| <b>Informatie uit terreininspectie</b>                            |                       | <b>Datum uitgevoerd</b>           |                       | <b>Opmerkingen</b>                                                                                         |
| Historisch gebruik locatie                                        | ja                    | 9 december 2013                   |                       |   |
| Huidig gebruik locatie                                            | ja                    |                                   |                       |   |
| Huidig gebruik belendende percelen (vanuit onderzoekslocatie)     | ja                    |                                   |                       |   |
| Verhardingen                                                      | ja                    |                                   |                       |   |



**Econsultancy is een onafhankelijk adviesbureau.** Wij bieden realistisch advies en concrete oplossingen voor milieuvraagstukken en willen daarmee een bijdrage leveren aan een duurzaam en verantwoord gebruik van onze leefomgeving.

#### **werkwijze**

Inzet en professionele betrokkenheid kenmerken onze diensten. De verantwoordelijke projectleider is het eenduidige aanspreekpunt voor de klant en is verantwoordelijk voor alle aspecten van het project: kwaliteit, tijd, geld, communicatie en organisatie. De kernwaarden deskundig, vertrouwd, betrokken, flexibel, zorgvuldig en vernieuwend zijn een belangrijke leidraad in ons handelen.

Kenmerkend voor onze werkwijze is dat we altijd in dialoog met de opdrachtgever tot concrete en direct toepasbare oplossingen komen. In onze manier van werken willen wij graag vier kernkwaliteiten centraal stellen: kennis, creativiteit, pro-actief handelen en partnerschap.

#### **kennis**

Het deskundig begeleiden van onze opdrachtgevers vraagt om betrokkenheid bij en kennis van de bedoelingen van de opdrachtgever. Het vereist ook gedegen en actuele vakinhoudelijke kennis. Kenmerkend voor Econsultancy vinden wij dat wij alle beschikbare kennis snel en effectief inzetten. Onze medewerkers vormen ons belangrijkste kapitaal. Ook persoonlijke en inhoudelijke ontwikkeling staat centraal want ons werk vraagt steeds om nieuwe kennis en nieuwe verantwoordelijkheden.

#### **creativiteit**

Medewerkers van Econsultancy zijn in staat om buiten de geijkte kaders een oplossing te zoeken met in achtname van de geldende wet- en regelgeving. Oplossingen die bedoeld zijn om snel en efficiënt het doel van de opdrachtgever te bereiken. Dit vraagt om flexibiliteit en betrokkenheid.

#### **kwaliteit**

Continue wordt door ons gestreefd naar het verhogen van de professionaliteit van de dienstverlening. Het leveren van diensten wordt intern op een dusdanige wijze georganiseerd dat het gevraagde resultaat daadwerkelijk op een zo effectief en efficiënt mogelijke wijze wordt voortgebracht. Hierbij staat de klanttevredenheid centraal. Het kwaliteitssysteem van Econsultancy voldoet aan de NEN-EN-ISO 9001: 2000. Tevens is Econsultancy gecertificeerd voor diverse protocollen en beoordelingsrichtlijnen.

#### **opdrachtgevers**

Econsultancy heeft sinds haar oprichting in 1996 al meer dan tienduizend projecten uitgevoerd. Dat kan in bijvoorbeeld het werkveld bodem gaan van een klein (verkennend bodemonderzoek voor een woonhuis) tot groot (het in kaart brengen van de bodemvervuiling van een geheel vliegveld) project. Projecten in opdracht van de rijksoverheid tot de particulier, van het bedrijfsleven tot non-profit organisaties. De projecten kennen een grote diversiteit en hebben in sommige gevallen uitsluitend een onderzoekend karakter en zijn in andere gevallen meer adviserend.

Steeds vaker wordt ook onderzoek binnen meerdere disciplines door onze opdrachtgevers verlangd. Onze medewerkers zijn in staat dit voor de opdrachtgever te coördineren en zelf (deel)onderzoeken uit te voeren. Ter illustratie van de veelvoud en veelzijdigheid van de projecten kan, indien gewenst, een uitgebreide referentielijst worden verschaft.

#### **Vestiging Limburg**

Rijksweg Noord 39  
6071 KS Swalmen  
Tel. 0475 - 504961  
[Swalmen@Econsultancy.nl](mailto:Swalmen@Econsultancy.nl)

#### **Vestiging Gelderland**

Fabrieksstraat 19c  
7005 AP Doetinchem  
Tel. 0314 - 365150  
[Doetinchem@Econsultancy.nl](mailto:Doetinchem@Econsultancy.nl)

#### **Vestiging Brabant**

Rapenstraat 2  
5831 GJ Boxmeer  
Tel. 0485 - 581818  
[Boxmeer@Econsultancy.nl](mailto:Boxmeer@Econsultancy.nl)

