

Naam van de berekening: Nog niet bekend

Gemaakt op: 2-08-2013 13:12:49

Rekentijd: 0:00:09

Naam van het bedrijf: Aben broeksteen 3 aanvraag 7-02-2012

Berekende ruwheid: 0,12 m

Meteo station: Eindhoven


Brongegevens:

Volgnr.	BronID	X-coord.	Y-coord.	EP Hoogte	Gem.geb. hoogte	EP Diam.	EP Uitr. snelh.	E-Aanvraag
1	stal 1	185 458	409 310	5,8	5,0	4,39	1,14	6 993
2	stal 2/3	185 460	409 262	8,5	5,2	0,77	4,00	42 316
3	stal 4	185 434	409 236	8,6	5,3	2,59	3,98	43 712
4	stal 5	185 379	409 228	5,8	5,4	4,98	1,15	8 914


Geur gevoelige locaties:

Volgnummer	GGLID	Xcoördinaat	Ycoördinaat	Geurnorm	Geurbelasting
5	broekkant 13	185 346	408 621	14,0	2,8
6	verlorenhoek 7	184 993	408 429	14,0	2,2
7	verlorenhoek 6	184 847	408 360	3,0	1,8
8	hapseweg 35	185 148	408 219	3,0	1,4
9	hapseweg 31	185 139	408 040	3,0	1,2
10	hapseweg 14	185 197	408 055	3,0	1,1
11	hapseweg 33	185 211	408 144	3,0	1,3
12	hapseweg 37	185 528	408 403	14,0	1,8
13	hapseweg 41	185 634	408 492	14,0	1,9
14	broekkant 10	185 664	408 643	14,0	2,4
15	hapsedijk 8	185 045	408 968	12,0	6,1

16	ijzerbroekseweg 28	185 418	409 835	12,0	5,5
17	voortsestraat 29	184 862	409 444	12,0	3,5
18	voortsestraat 40	184 968	409 117	12,0	5,9

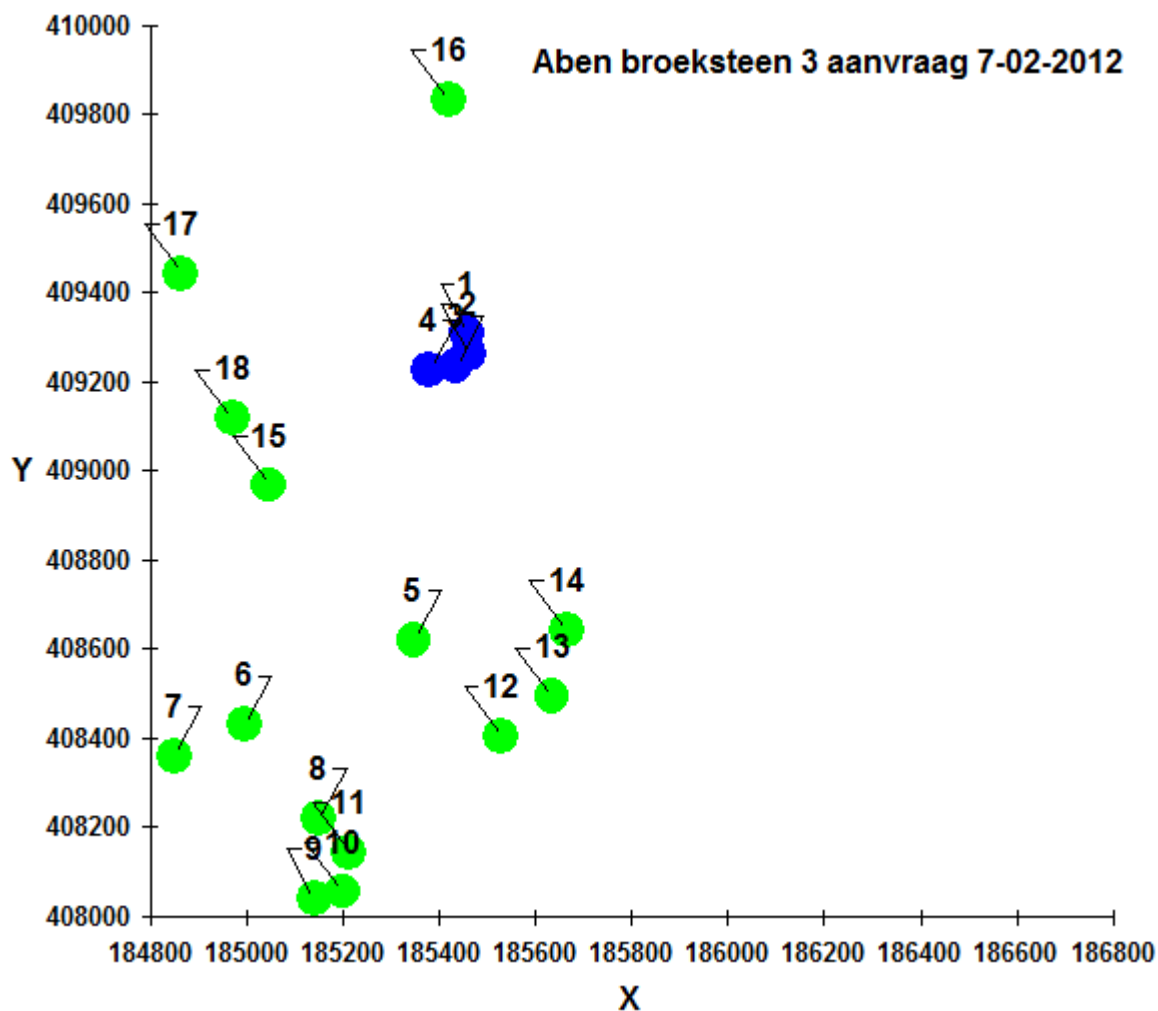

Geuronderzoek Broeksteen 3 te Wanroij - Vergunde situatie

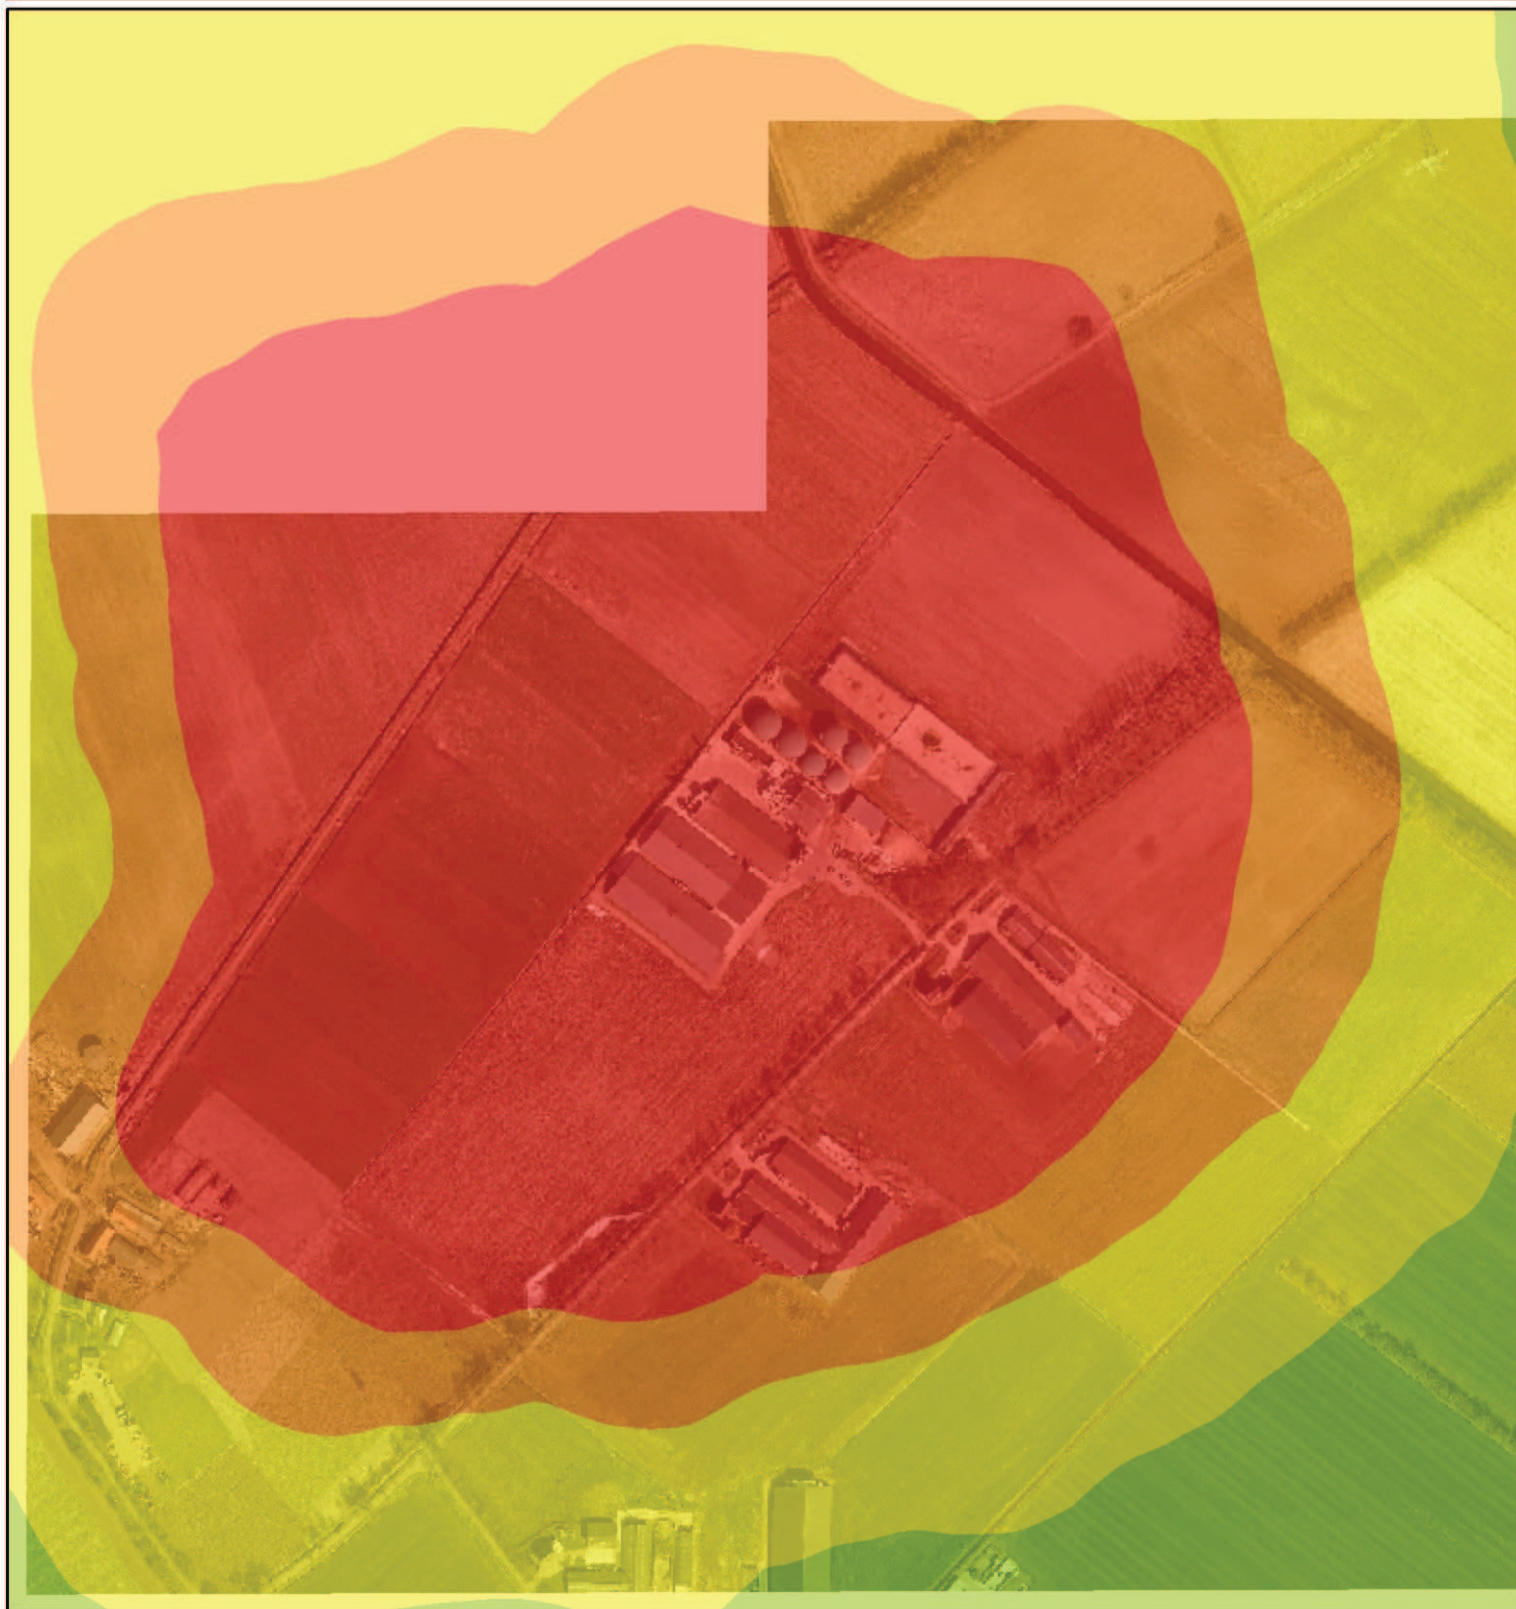

Geurcontouren (OUe/m3)




Schaal
1:5.000



0 25 50 100 150 200 250
Meter

Geling Advies
Agrarisch Advies- en bemiddelingsbureau

Geuronderzoek Broeksteen 3 te Wanroij - Aangevraagde situatie

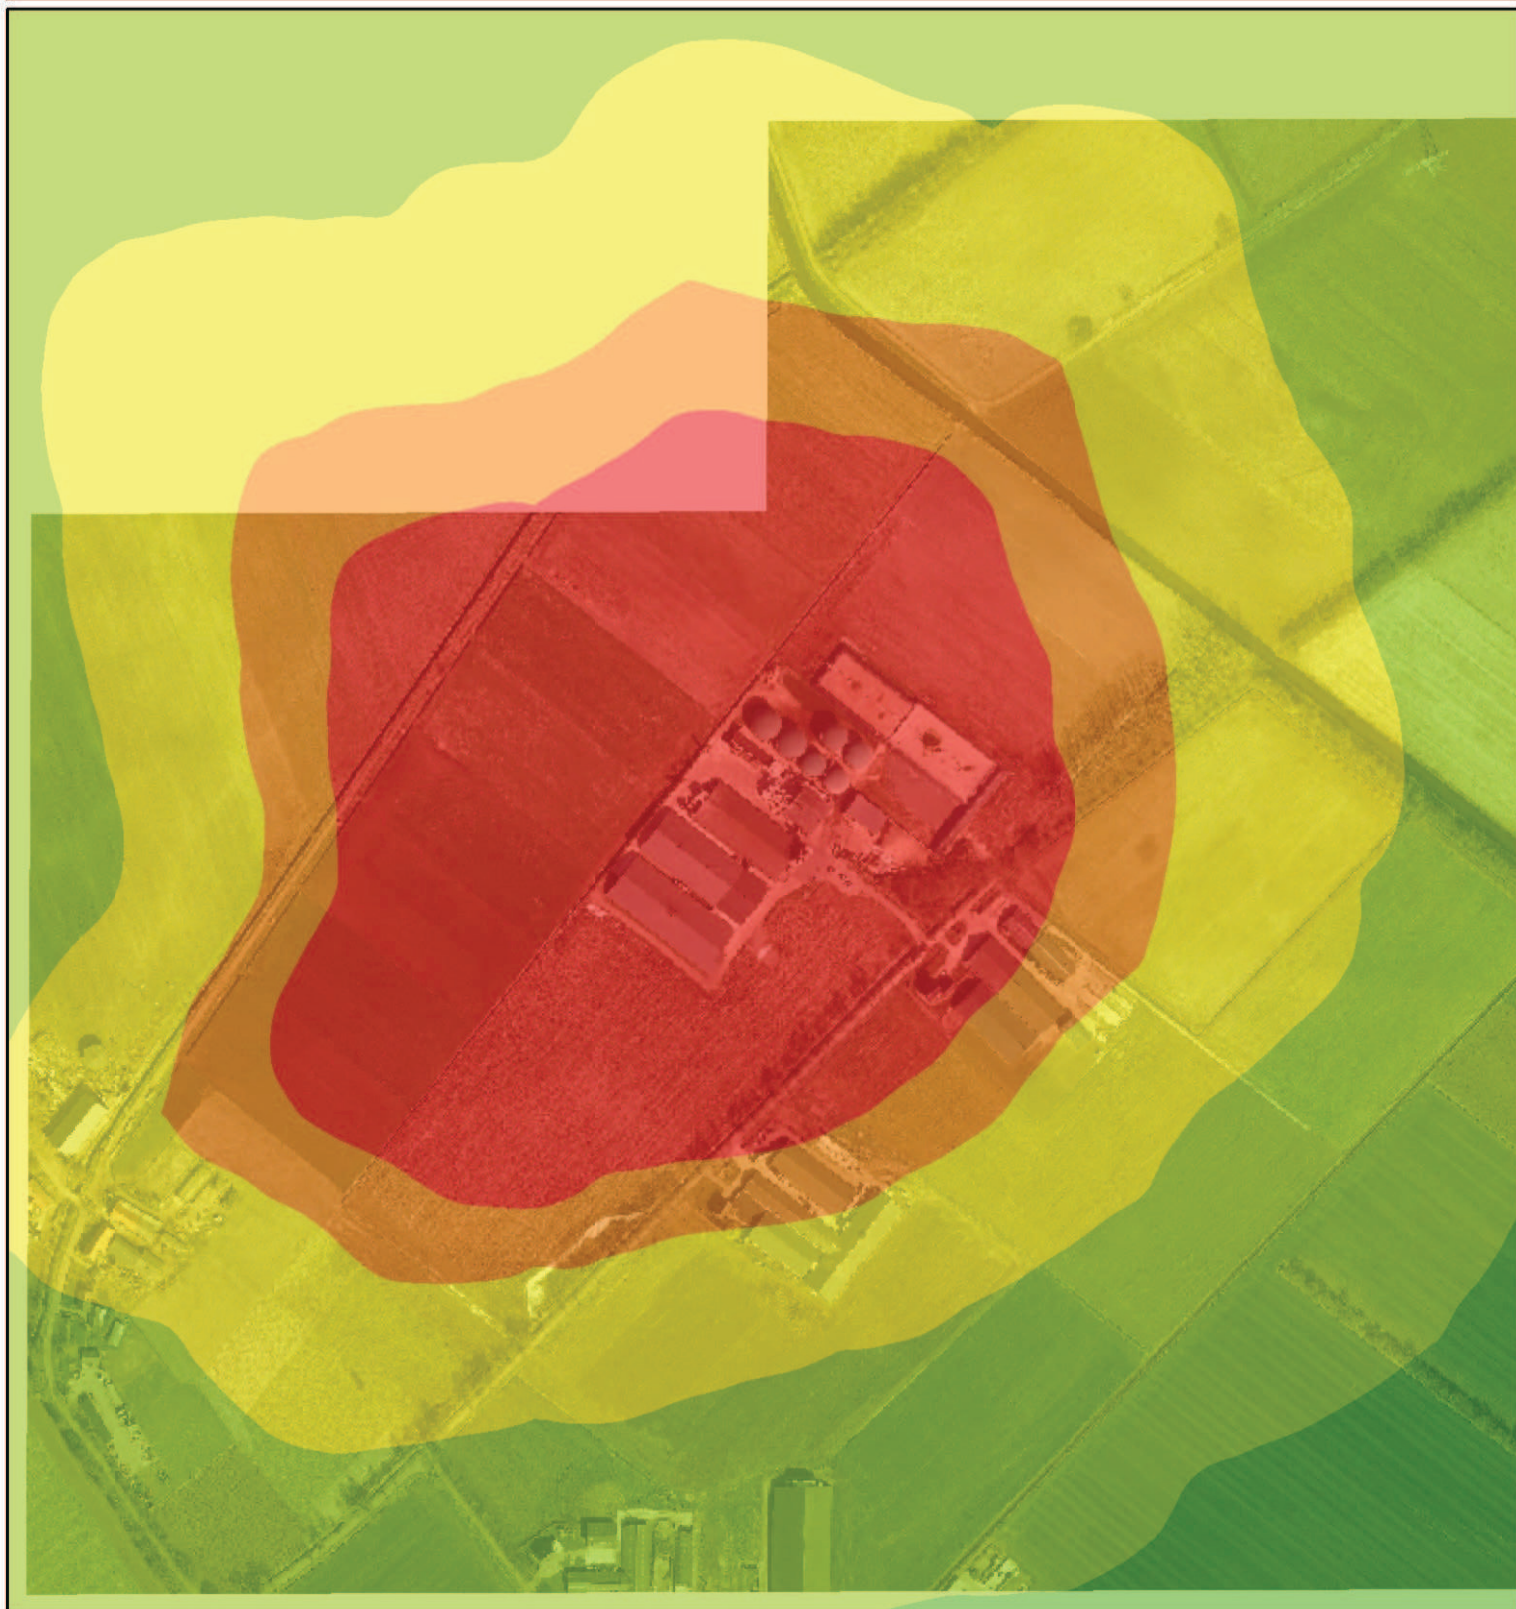

Geurcontouren (OUe/m3)




Schaal
1:5.000



0 25 50 100 150 200 250
Meter

Geling Advies
Agrarisch Advies- en bemiddelingsbureau

Geuronderzoek Broeksteen 3 te Wanroij - Cumulatieve geurhinder

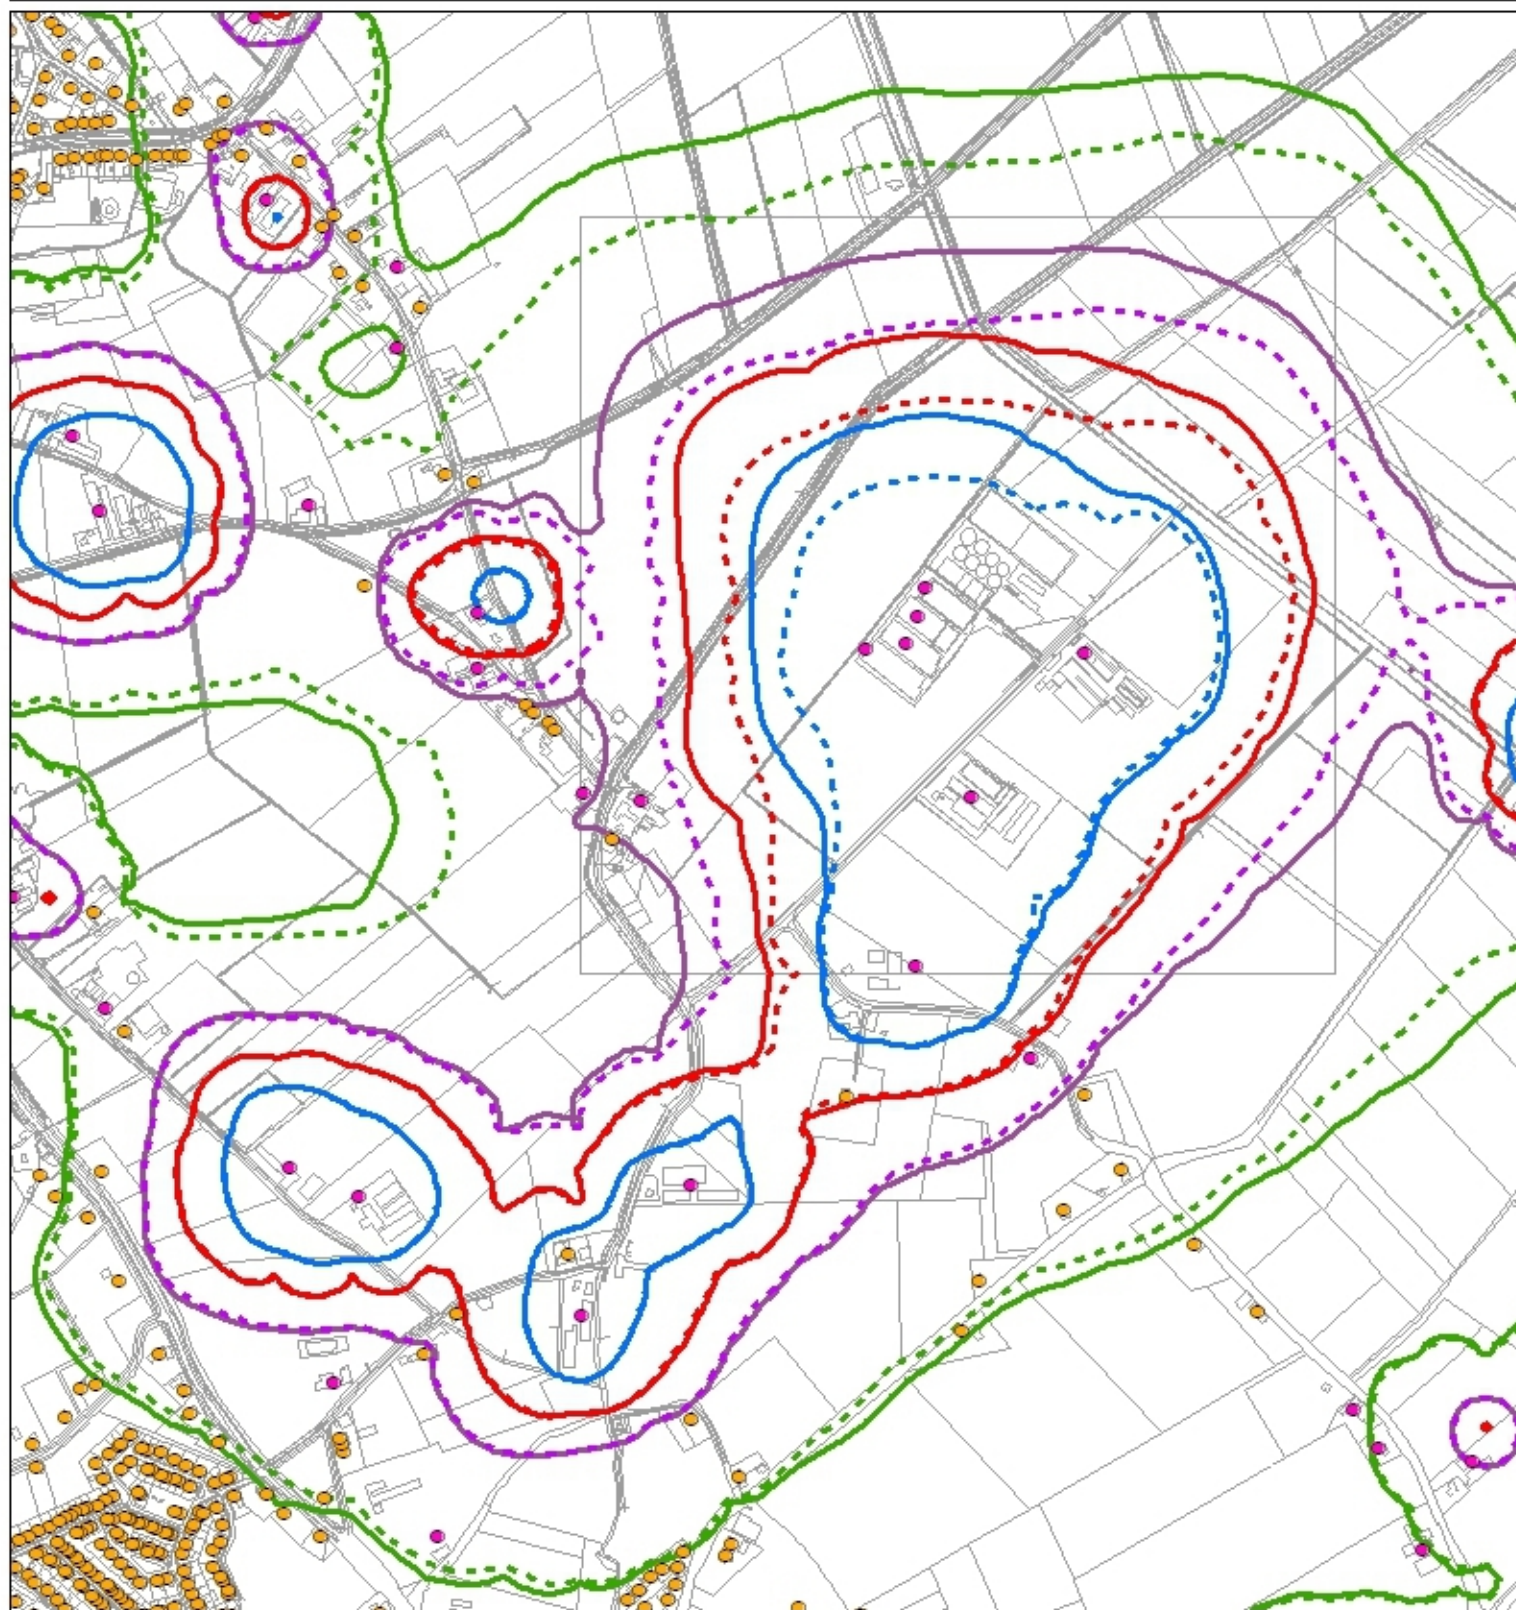

- Emissiepunten veehouderijen
- Relevante geurgevoelige objecten

Contouren vergunde situatie

(Aangevraagde situatie met stippellijn)

- 10 OUe/m³
- 15 OUe/m³
- 20 OUe/m³
- 30 OUe/m³

Schaal
1:10.000



0 50 100 200 300 400 500
Meter

Geling Advies
Maatgevend in bedrijfsontwikkeling

ID	X	Y	ADRES	NORM_OU	NORM_AG	VERGUND	AANVRAAG	TOENAME
30	185354	408638	Broekkant 13 5446 PN WANROIJ	14	20	20,028	19,858	-0,170
97	184987	408429	Verlorenhoek 7 5446 XL WANROIJ	14	20	30,638	30,638	0,000
100	184838	408349	Verlorenhoek 6 5446 XL WANROIJ	3	10	15,821	15,680	-0,141
33	185148	408211	Hapseweg 35 5446 PP WANROIJ	3	10	13,329	13,081	-0,248
102	185139	408035	Hapseweg 31 5446 XM WANROIJ	3	10	9,811	9,763	-0,048
103	185202	408045	Hapseweg 14 5446 XM WANROIJ	3	10	9,383	9,345	-0,038
32	185211	408134	Hapseweg 33 5446 PP WANROIJ	3	10	10,286	10,204	-0,082
34	185530	408394	Hapseweg 37 5446 PP WANROIJ	14	20	10,541	10,383	-0,158
35	185641	408486	Hapseweg 41 5446 PP WANROIJ	14	20	11,481	10,987	-0,494
31	185669	408639	Broekkant 10 5446 PN WANROIJ	14	20	14,200	14,013	-0,187
197	185044	408977	Hapsedijk 8 5454 NR SINT HUBERT	12	20	14,327	12,746	-1,581
229	186004	410184	IJzerbroekseweg 30 5454 PG SINT HUBERT	12	20	7,203	6,542	-0,661
191	184862	409451	Voortsestraat 29 5454 NP SINT HUBERT	12	20	12,605	11,752	-0,853
196	184968	409123	Voortsestraat 40 5454 NP SINT HUBERT	12	20	13,226	11,781	-1,445

SG21 - Gebied wijzigen

Naam: 1333bs0208 AG Broeksteen 3

Meteo Station: Eindhoven

Perc Rekenuren: 20 %

Maximale afstand tussen receptorpunt en bron: 2 000 m

120

Gebied

Raster Breedte Y: 4 200 m

Aantal Gridpunten: 43

Rasterpunt Linksonder:

Raster X: 183 400 m

Raster Y: 407 100 m

Raster Lengte X: 4 200 m

Aantal Gridpunten: 43

☐ Gebruik kaart (optioneel)

Bron File Naam: G:\Klanten\1333 Aben\BS02\Geur\Vstacks\input\Bronnen_4km_vergund.dat

Receptor File Naam: G:\Klanten\1333 Aben\BS02\Geur\Vstacks\input\GGO_2km.dat

Uitvoer Directory: G:\Klanten\1333 Aben\BS02\Geur\Vstacks\output

☐ Eigen ruwheid

Berekende ruwheid 0.21 m

Bereken ruwheid

Afbreken

Bewaren

Bronnenbestand Broeksteen 3 Wanroij vergund

IDNR	X_COORDINA	Y_COORDINA	EP_hoogte	gemgeelhoog	EP_diamete	EP_uittree	Evergund	EmaxVergun	Gemeente	Straat		
Huisnummer	Postcode	Plaats										
34761	185662	405764	6	6	0.5	4	32300	32300	Sint Anthonis	Peelsteeg4	5446NC	WANROIJ
30437	186144	405923	6	6	0.5	4	37154	37154	Sint Anthonis	Peelsteeg5	5446NC	WANROIJ
30438	184831	407242	6	6	0.5	4	18126	18126	Sint Anthonis	Hoevensestraat	15	5446PA WANROIJ
30441	183679	406688	6	6	0.5	4	42145	42145	Sint Anthonis	Kuilsendijk	1EN 3	5446PB WANROIJ
30444	183314	406818	6	6	0.5	4	5020	5020	Sint Anthonis	Zoetendaal	1	5446PC WANROIJ
30447	185177	406345	6	6	0.5	4	34145	34145	Sint Anthonis	Peelkant 13	5446PE	WANROIJ
30445	185039	406235	6	6	0.5	4	53046	53046	Sint Anthonis	Peelkant 6	5446PE	WANROIJ
30446	184684	406328	6	6	0.5	4	735	735	Sint Anthonis	Peelkant 7	5446PE	WANROIJ
30449	185604	405725	6	6	0.5	4	18667	18667	Sint Anthonis	Park 13	5446PH	WANROIJ
30450	185791	405367	6	6	0.5	4	16882	16882	Sint Anthonis	Park 17	5446PH	WANROIJ
30452	185224	406136	6	6	0.5	4	14240	14240	Sint Anthonis	Park 2	5446PH	WANROIJ
30453	185299	406209	6	6	0.5	4	2300	2300	Sint Anthonis	Park 3	5446PH	WANROIJ
30454	185303	406123	6	6	0.5	4	14996	14996	Sint Anthonis	Park 5	5446PH	WANROIJ
30455	185457	405758	6	6	0.5	4	712	712	Sint Anthonis	Park 6B	5446PH	WANROIJ
30456	185368	406008	6	6	0.5	4	67256	67256	Sint Anthonis	Park 7	5446PH	WANROIJ
30458	185436	405929	6	6	0.5	4	26888	26888	Sint Anthonis	Park 9	5446PH	WANROIJ
30459	185240	406639	6	6	0.5	4	2829	2829	Sint Anthonis	Peelstraat	10	5446PJ WANROIJ
30460	185476	406981	6	6	0.5	4	31404	31404	Sint Anthonis	Peelstraat	11	5446PJ WANROIJ
30462	185430	406752	6	6	0.5	4	10644	10644	Sint Anthonis	Peelstraat	17	5446PJ WANROIJ
30463	185314	406568	6	6	0.5	4	14240	14240	Sint Anthonis	Peelstraat	21	5446PJ WANROIJ
30465	185379	406921	6	6	0.5	4	56363	56363	Sint Anthonis	Peelstraat	4B	5446PJ WANROIJ
30467	185389	407245	6	6	0.5	4	32585	32585	Sint Anthonis	Oosteind 2	5446PM	WANROIJ
30468	186028	407753	6	6	0.5	4	17426	17426	Sint Anthonis	Oosteind 4	5446PM	WANROIJ
30470	185445	408810	6	6	0.5	4	40470	40470	Sint Anthonis	Broekkant	12	5446PN WANROIJ
30471	186182	408153	6	6	0.5	4	9430	9430	Sint Anthonis	Broekkant	2	5446PN WANROIJ
30473	186026	408223	6	6	0.5	4	117	117	Sint Anthonis	Broekkant	4	5446PN WANROIJ
30474	185598	408687	6	6	0.5	4	1780	1780	Sint Anthonis	Broekkant	9	5446PN WANROIJ
30475	186312	409106	6	6	0.5	4	32118	32118	Sint Anthonis	Hapseweg	22	5446PP WANROIJ
30480	186432	407196	6	6	0.5	4	37199	37199	Sint Anthonis	Hulsbeek 2	5446PR	WANROIJ
30482	186320	407811	6	6	0.5	4	4313	4313	Sint Anthonis	Hulsbeek 9	5446PR	WANROIJ
35195	186653	408655	6	6	0.5	4	42862	42862	Sint Anthonis	Broek 1B	5446PS	WANROIJ
30487	186966	408885	6	6	0.5	4	3450	3450	Sint Anthonis	Broek 2	5446PS	WANROIJ
30488	187033	409144	6	6	0.5	4	8971	8971	Sint Anthonis	Broek 2A	5446PS	WANROIJ
30489	187466	409137	6	6	0.5	4	13432	13432	Sint Anthonis	Broek 6	5446PS	WANROIJ
30491	186393	406552	6	6	0.5	4	57610	57610	Sint Anthonis	Lamperen	12	5446PT WANROIJ
30490	186398	406484	6	6	0.5	4	65913	65913	Sint Anthonis	Lamperen	12A	5446PT WANROIJ
30866	186358	406392	6	6	0.5	4	8142	8142	Sint Anthonis	Lamperen	14	5446PT WANROIJ
30492	186353	406363	6	6	0.5	4	17280	17280	Sint Anthonis	Lamperen	16	5446PT WANROIJ
30498	186445	405997	6	6	0.5	4	22233	22233	Sint Anthonis	Lamperen	26	5446PT WANROIJ
30501	186561	405976	6	6	0.5	4	16032	16032	Sint Anthonis	Lamperen	5	5446PT WANROIJ
30502	186333	406849	6	6	0.5	4	62228	62228	Sint Anthonis	Lamperen	6EN 8	5446PT WANROIJ
300450	186750	407837	6	6	0.5	4	42396	42396	Sint Anthonis	Verkavelingsweg	1	5446PV WANROIJ
30506	186950	407835	6	6	0.5	4	103702	103702	Sint Anthonis	Verkavelingsweg	4	5446PV WANROIJ
30508	183192	406258	6	6	0.5	4	95620	95620	Sint Anthonis	Klef 1A	5446PX	WANROIJ
30878	183103	406312	6	6	0.5	4	53337	53337	Sint Anthonis	6	5446PX	
30516	183396	407289	6	6	0.5	4	61438	61438	Sint Anthonis	Noordstraat	24	5446XB WANROIJ
30868	183360	407258	6	6	0.5	4	21373	21373	Sint Anthonis	Noordstraat	24A	5446XB WANROIJ
30518	183993	407666	6	6	0.5	4	1744	1744	Sint Anthonis	Noordstraat	17	5446XC WANROIJ

30519	183526	407210	6	6	0.5	4	904	904	Sint Anthonis	Noordstraat	23	5446XC	WANROIJ
30520	182822	406708	6	6	0.5	4	641	641	Sint Anthonis	Noordstraat	25	5446XC	WANROIJ
34434	183789	407740	6	6	0.5	4	17405	17405	Sint Anthonis	Hank 50A	5446XG	WANROIJ	
30525	184814	408055	6	6	0.5	4	390	390	Sint Anthonis	Millseweg20	5446XK	WANROIJ	
30528	185148	408520	6	6	0.5	4	27600	27600	Sint Anthonis	Verlorenhoek	10	5446XL	WANROIJ
30529	184710	408506	6	6	0.5	4	31634	31634	Sint Anthonis	Verlorenhoek	3	5446XL	WANROIJ
30531	184617	408543	6	6	0.5	4	30598	30598	Sint Anthonis	Verlorenhoek	5	5446XL	WANROIJ
30532	185004	408347	6	6	0.5	4	31558	31558	Sint Anthonis	Verlorenhoek	7A	5446XL	WANROIJ
30535	185407	407648	6	6	0.5	4	6045	6045	Sint Anthonis	0	5446XN		
30537	185519	409033	6	6	0.5	4	66659	66659	Sint Anthonis	Broeksteen	2	5446XR	WANROIJ
305381	185458	409310	7.5	5.0	5.33	0.72	32168	32168	Sint Anthonis	Broeksteen	3	5446XR	WANROIJ
305382	185448	409272	8.5	5.2	2.07	6.16	40855	40855	Sint Anthonis	Broeksteen	3	5446XR	WANROIJ
305383	185434	409236	8.6	5.3	2.59	3.98	43712	43712	Sint Anthonis	Broeksteen	3	5446XR	WANROIJ
305384	185402	409213	8.0	5.4	2.48	4.57	43862	43862	Sint Anthonis	Broeksteen	3	5446XR	WANROIJ
30539	185670	409224	6	6	0.5	4	60206	60206	Sint Anthonis	Broeksteen	4	5446XR	WANROIJ
30558	188108	406849	6	6	0.5	4	20123	20123	Sint Anthonis	Papenvoortsedijk	1	5447NG	RIJKEVOORT
34435	188450	406535	6	6	0.5	4	31766	31766	Sint Anthonis	Papenvoortsesteeg	6	5449AB	RIJKEVOORT-DE WALCERT
34508	186970	407350	6	6	0.5	4	266	266	Sint Anthonis	Walsert 1	5449AD	RIJKEVOORT-DE WALCERT	
30548	187846	407090	6	6	0.5	4	1758	1758	Sint Anthonis	Walsert 11	5449AD	RIJKEVOORT-DE WALCERT	
30549	187762	407009	6	6	0.5	4	53722	53722	Sint Anthonis	Walsert 12	5449AD	RIJKEVOORT-DE WALCERT	
30550	186989	407227	6	6	0.5	4	34500	34500	Sint Anthonis	Walsert 2	5449AD	RIJKEVOORT-DE WALCERT	
34190	187320	407175	6	6	0.5	4	849	849	Sint Anthonis	Walsert 6	5449AD	RIJKEVOORT-DE WALCERT	
30554	187344	407349	6	6	0.5	4	17859	17859	Sint Anthonis	Walsert 7	5449AD	RIJKEVOORT-DE WALCERT	
30555	187415	406990	6	6	0.5	4	31548	31548	Sint Anthonis	Walsert 8	5449AD	RIJKEVOORT-DE WALCERT	
30556	187375	407190	6	6	0.5	4	21358	21358	Sint Anthonis	Walsert 9	5449AD	RIJKEVOORT-DE WALCERT	
28101	182992	410445	6	6	0.5	4	6619	6619	Mill en Sint Hubert	Molenkuilweg	16	5451HB	MILL
28104	183449	411118	6	6	0.5	4	5126	5126	Mill en Sint Hubert	Voordijk 7	5451HR	MILL	
300043	183495	411070	6	6	0.5	4	5447	5447	Mill en Sint Hubert	Voordijk 7A	5451HR	MILL	
28105	183572	410911	6	6	0.5	4	54577	54577	Mill en Sint Hubert	Voordijk 9	5451HR	MILL	
28262	183943	412324	6	6	0.5	4	7212	7212	Mill en Sint Hubert	Achterdijk	32	5451NN	MILL
28132	184074	412255	6	6	0.5	4	7120	7120	Mill en Sint Hubert	Achterdijk	38	5451NN	MILL
28134	184139	412165	6	6	0.5	4	356	356	Mill en Sint Hubert	Achterdijk	42	5451NN	MILL
28263	184403	411841	6	6	0.5	4	390	390	Mill en Sint Hubert	Achterdijk	58	5451NN	MILL
28136	184452	411677	6	6	0.5	4	11500	11500	Mill en Sint Hubert	Achterdijk	64	5451NN	MILL
300306	184313	412195	6	6	0.5	4	363	363	Mill en Sint Hubert	Cuijksedijk	5	5451NP	MILL
28140	184370	412265	6	6	0.5	4	1246	1246	Mill en Sint Hubert	Cuijksedijk	9	5451NP	MILL
28143	183135	411367	6	6	0.5	4	30268	30268	Mill en Sint Hubert	Kolkweg 25	5451NT	MILL	
28144	183222	411320	6	6	0.5	4	22748	22748	Mill en Sint Hubert	Kolkweg 26	5451NT	MILL	
28145	183209	411375	6	6	0.5	4	11729	11729	Mill en Sint Hubert	Kolkweg 27	5451NT	MILL	
28146	183324	411515	6	6	0.5	4	83067	83067	Mill en Sint Hubert	Wollenbergseweg	1	5451NV	MILL
28147	183732	411677	6	6	0.5	4	32096	32096	Mill en Sint Hubert	Wollenbergseweg	4B	5451NV	MILL
28148	183112	411038	6	6	0.5	4	23887	23887	Mill en Sint Hubert	Brandsestraat	28	5451NW	MILL
28238	183255	410512	6	6	0.5	4	25632	25632	Mill en Sint Hubert	Sint Hubertse Binnenweg	23	5451PB	MILL
28150	183354	410413	6	6	0.5	4	60271	60271	Mill en Sint Hubert	Sint Hubertse Binnenweg	25	5451PB	MILL
28243	184346	410230	6	6	0.5	4	17324	17324	Mill en Sint Hubert	Voordijk 37	5454GB	SINT HUBERT	
28244	184573	410066	6	6	0.5	4	11458	11458	Mill en Sint Hubert	Pastoor Jacobsstraat	67	5454GM	SINT HUBERT
34834	183609	409833	6	6	0.5	4	15573	15573	Mill en Sint Hubert	Kievitsdwarsweg	6	5454GP	SINT HUBERT
28245	184759	409734	6	6	0.5	4	936	936	Mill en Sint Hubert	Voortsestraat	15	5454GR	SINT HUBERT
28246	184761	409628	6	6	0.5	4	1840	1840	Mill en Sint Hubert	Voortsestraat	24	5454GR	SINT HUBERT
28248	184587	409823	6	6	0.5	4	13271	13271	Mill en Sint Hubert	Voortsestraat	8	5454GR	SINT HUBERT
28250	183902	409472	6	6	0.5	4	78	78	Mill en Sint Hubert	Klompensmakersweg	8	5454GW	SINT HUBERT

28251	184330	409510	6	6	0.5	4	2484	2484	Mill en Sint Hubert Zandbergseweg	30	5454GX	SINT HUBERT
28098	183908	409083	6	6	0.5	4	2255	2255	Mill en Sint Hubert Wanroijseweg	64	5454NE	SINT HUBERT
28254	184217	408959	6	6	0.5	4	5520	5520	Mill en Sint Hubert Boersestraat	3	5454NG	SINT HUBERT
28255	184251	408902	6	6	0.5	4	12006	12006	Mill en Sint Hubert Boersestraat	7	5454NG	SINT HUBERT
28256	183496	409186	6	6	0.5	4	58	58	Mill en Sint Hubert de Witweg	10	5454NL	SINT HUBERT
28257	184644	409420	6	6	0.5	4	2278	2278	Mill en Sint Hubert IJzerbroekseweg	1	5454NP	SINT HUBERT
28258	184867	409277	6	6	0.5	4	18872	18872	Mill en Sint Hubert Voortsestraat	34	5454NP	SINT HUBERT
28259	185007	409039	6	6	0.5	4	562	562	Mill en Sint Hubert Voortsestraat	44	5454NP	SINT HUBERT
28302	185083	409029	6	6	0.5	4	3050	3050	Mill en Sint Hubert Hapsedijk	6	5454NR	SINT HUBERT
28261	184775	410500	6	6	0.5	4	11592	11592	Mill en Sint Hubert Achterdijk	110	5454NT	SINT HUBERT
28265	185693	411344	6	6	0.5	4	9755	9755	Mill en Sint Hubert Scheiwalweg	34	5454NV	SINT HUBERT
28266	184367	409411	6	6	0.5	4	46764	46764	Mill en Sint Hubert Kromme Bergweg	25	5454NX	SINT HUBERT
28269	184169	409312	6	6	0.5	4	356	356	Mill en Sint Hubert Lange Schoolstraat	47	5454NZ	SINT HUBERT
28268	183716	410429	6	6	0.5	4	2294	2294	Mill en Sint Hubert Koekoekseweg	5	5454NZ	SINT HUBERT
28271	185150	410615	6	6	0.5	4	31280	31280	Mill en Sint Hubert Middenweg	3	5454PH	SINT HUBERT
28287	182550	406756	6	6	0.5	4	9680	9680	Mill en Sint Hubert Noordstraat	64	5455RA	WILBERTOORD
28291	182741	406950	6	6	0.5	4	10037	10037	Mill en Sint Hubert Tipweg	72	5455RC	WILBERTOORD
28292	182418	406943	6	6	0.5	4	8522	8522	Mill en Sint Hubert Amansweg	16	5455RD	WILBERTOORD
28293	182539	407017	6	6	0.5	4	33807	33807	Mill en Sint Hubert Amansweg	20	5455RD	WILBERTOORD
23479	185706	413334	6	6	0.5	4	749	749	Cuijk Grensweg	10	5437NH	BEERS NB
23509	187463	411545	6	6	0.5	4	11895	11895	Cuijk Beerseweg	14	5443BE	HAPS
23510	187637	412186	6	6	0.5	4	5727	5727	Cuijk Kalkhofseweg	16A	5443NA	HAPS
23514	187508	412436	6	6	0.5	4	1424	1424	Cuijk Kalkhofseweg	49A	5443NB	HAPS
23521	186911	410008	6	6	0.5	4	638	638	Cuijk Wanroijseweg	5	5443NE	HAPS
300493	186225	411645	6	6	0.5	4	12469	12469	Cuijk Kampsestraat	49	5443NJ	HAPS
35309	186364	411464	6	6	1.9	4	46299	46299	Cuijk Steenakkerstraat	19	5443NK	HAPS
23526	186266	411127	6	6	0.5	4	20066	20066	Cuijk Steenakkerstraat	7	5443NK	HAPS
23527	187363	411400	6	6	0.5	4	24007	24007	Cuijk Beerseweg	19	5443NL	HAPS
23530	186503	411966	6	6	0.5	4	119133	119133	Cuijk Beerseweg	26	5443NL	HAPS
23531	187007	411502	6	6	0.5	4	9724	9724	Cuijk Beerseweg	27B	5443NL	HAPS
23532	186757	411644	3	5	3.1	1	36527	36527	Cuijk Beerseweg	29A EN B	5443NL	HAPS
23533	186199	412071	6	6	0.5	4	15780	15780	Cuijk Beerseweg	33A	5443NL	HAPS
23535	186433	412259	6	6	0.5	4	392	392	Cuijk Beverskolksestraat	4	5443NM	HAPS
23536	186800	411894	6	6	0.5	4	1566	1566	Cuijk Cinquant 2	5443NN	HAPS	
23537	186809	412816	6	6	0.5	4	7934	7934	Cuijk Cinquant 4	5443NN	HAPS	
23538	186851	412816	6	6	0.5	4	356	356	Cuijk Hoefseweg	2	5443NP	HAPS
23539	185786	412677	6	6	0.5	4	356	356	Cuijk Hoefseweg	6	5443NP	HAPS
23541	186358	412964	6	6	0.5	4	22026	22026	Cuijk Dorsheseweg	1	5443NR	HAPS
23540	186501	413076	6	6	0.5	4	35904	35904	Cuijk Dorsheseweg	2A	5443NR	HAPS
23550	187850	412443	6	6	0.5	4	34448	34448	Cuijk Haringsestraat	10A	5443PD	HAPS
23553	188755	409926	6	6	0.5	4	26764	26764	Cuijk Lokkantseweg	10	5443PE	HAPS
23555	188801	410456	6	6	0.5	4	195	195	Cuijk Lokkantseweg	12	5443PE	HAPS
23557	188455	410451	6	6	0.5	4	2136	2136	Cuijk Lokkantseweg	4	5443PE	HAPS
23558	188366	410553	6	6	0.5	4	188	188	Cuijk Lokkantseweg	5	5443PE	HAPS
23559	188545	410436	6	6	0.5	4	1780	1780	Cuijk Lokkantseweg	6	5443PE	HAPS
23560	188841	410543	6	6	0.5	4	498	498	Cuijk Lokkantseweg	9	5443PE	HAPS
23561	189318	410173	6	6	0.5	4	10942	10942	Cuijk Rijkevoortseweg	7	5443PG	HAPS
23565	188844	411414	6	6	0.5	4	10	10	Cuijk Oeffeltseweg	16	5443PJ	HAPS
22561	188956	408856	6	6	0.5	4	46000	46000	Boxmeer Hapsedijk	27B	5447BB	RIJKEVOORT
22566	188888	407370	6	6	0.5	4	20760	20760	Boxmeer Papenvoortsedijk	1B	5447NG	RIJKEVOORT
22567	188631	406907	6	6	0.5	4	3026	3026	Boxmeer Papenvoortsedijk	4	5447NG	RIJKEVOORT

22574	188687	407901	6	6	0.5	4	178	178	Boxmeer	Laageindsbroek	17	5447NL	RIJKEVOORT
22576	188563	409348	6	6	0.5	4	105138	105138	Boxmeer	Hoekstraat	14	5447PA	RIJKEVOORT
22578	189168	409693	6	6	0.5	4	3560	3560	Boxmeer	Hoekstraat	2	5447PA	RIJKEVOORT
22581	188750	408230	6	6	0.5	4	18236	18236	Boxmeer	Laageindsedijk	41	5447PB	RIJKEVOORT
22585	188053	408673	6	6	0.5	4	39	39	Boxmeer	Laageindsedijk	55	5447PB	RIJKEVOORT
22587	189096	408263	6	6	0.5	4	24524	24524	Boxmeer	Laageindsedijk	24A	5447PC	RIJKEVOORT

Bronnenbestand Broeksteen 3 Wanroij aangevraagd

IDNR	X_COORDINA	Y_COORDINA	EP_hoogte	gemgebhoog	EP_diamete	EP_uittree	Evergund	EmaxVergun	Gemeente	Straat		
Huisnummer	Postcode	Plaats										
34761	185662	405764	6	6	0.5	4	32300	32300	Sint Anthonis	Peelsteeg4	5446NC	WANROIJ
30437	186144	405923	6	6	0.5	4	37154	37154	Sint Anthonis	Peelsteeg5	5446NC	WANROIJ
30438	184831	407242	6	6	0.5	4	18126	18126	Sint Anthonis	Hoevensestraat	15	5446PA WANROIJ
30441	183679	406688	6	6	0.5	4	42145	42145	Sint Anthonis	Kuilsendijk	1EN 3	5446PB WANROIJ
30444	183314	406818	6	6	0.5	4	5020	5020	Sint Anthonis	Zoetendaal	1	5446PC WANROIJ
30447	185177	406345	6	6	0.5	4	34145	34145	Sint Anthonis	Peelkant 13	5446PE	WANROIJ
30445	185039	406235	6	6	0.5	4	53046	53046	Sint Anthonis	Peelkant 6	5446PE	WANROIJ
30446	184684	406328	6	6	0.5	4	735	735	Sint Anthonis	Peelkant 7	5446PE	WANROIJ
30449	185604	405725	6	6	0.5	4	18667	18667	Sint Anthonis	Park 13	5446PH	WANROIJ
30450	185791	405367	6	6	0.5	4	16882	16882	Sint Anthonis	Park 17	5446PH	WANROIJ
30452	185224	406136	6	6	0.5	4	14240	14240	Sint Anthonis	Park 2	5446PH	WANROIJ
30453	185299	406209	6	6	0.5	4	2300	2300	Sint Anthonis	Park 3	5446PH	WANROIJ
30454	185303	406123	6	6	0.5	4	14996	14996	Sint Anthonis	Park 5	5446PH	WANROIJ
30455	185457	405758	6	6	0.5	4	712	712	Sint Anthonis	Park 6B	5446PH	WANROIJ
30456	185368	406008	6	6	0.5	4	67256	67256	Sint Anthonis	Park 7	5446PH	WANROIJ
30458	185436	405929	6	6	0.5	4	26888	26888	Sint Anthonis	Park 9	5446PH	WANROIJ
30459	185240	406639	6	6	0.5	4	2829	2829	Sint Anthonis	Peelstraat	10	5446PJ WANROIJ
30460	185476	406981	6	6	0.5	4	31404	31404	Sint Anthonis	Peelstraat	11	5446PJ WANROIJ
30462	185430	406752	6	6	0.5	4	10644	10644	Sint Anthonis	Peelstraat	17	5446PJ WANROIJ
30463	185314	406568	6	6	0.5	4	14240	14240	Sint Anthonis	Peelstraat	21	5446PJ WANROIJ
30465	185379	406921	6	6	0.5	4	56363	56363	Sint Anthonis	Peelstraat	4B	5446PJ WANROIJ
30467	185389	407245	6	6	0.5	4	32585	32585	Sint Anthonis	Oosteind 2	5446PM	WANROIJ
30468	186028	407753	6	6	0.5	4	17426	17426	Sint Anthonis	Oosteind 4	5446PM	WANROIJ
30470	185445	408810	6	6	0.5	4	40470	40470	Sint Anthonis	Broekkant	12	5446PN WANROIJ
30471	186182	408153	6	6	0.5	4	9430	9430	Sint Anthonis	Broekkant	2	5446PN WANROIJ
30473	186026	408223	6	6	0.5	4	117	117	Sint Anthonis	Broekkant	4	5446PN WANROIJ
30474	185598	408687	6	6	0.5	4	1780	1780	Sint Anthonis	Broekkant	9	5446PN WANROIJ
30475	186312	409106	6	6	0.5	4	32118	32118	Sint Anthonis	Hapseweg	22	5446PP WANROIJ
30480	186432	407196	6	6	0.5	4	37199	37199	Sint Anthonis	Hulsbeek 2	5446PR	WANROIJ
30482	186320	407811	6	6	0.5	4	4313	4313	Sint Anthonis	Hulsbeek 9	5446PR	WANROIJ
35195	186653	408655	6	6	0.5	4	42862	42862	Sint Anthonis	Broek 1B	5446PS	WANROIJ
30487	186966	408885	6	6	0.5	4	3450	3450	Sint Anthonis	Broek 2	5446PS	WANROIJ
30488	187033	409144	6	6	0.5	4	8971	8971	Sint Anthonis	Broek 2A	5446PS	WANROIJ
30489	187466	409137	6	6	0.5	4	13432	13432	Sint Anthonis	Broek 6	5446PS	WANROIJ
30491	186393	406552	6	6	0.5	4	57610	57610	Sint Anthonis	Lamperen	12	5446PT WANROIJ
30490	186398	406484	6	6	0.5	4	65913	65913	Sint Anthonis	Lamperen	12A	5446PT WANROIJ
30866	186358	406392	6	6	0.5	4	8142	8142	Sint Anthonis	Lamperen	14	5446PT WANROIJ
30492	186353	406363	6	6	0.5	4	17280	17280	Sint Anthonis	Lamperen	16	5446PT WANROIJ
30498	186445	405997	6	6	0.5	4	22233	22233	Sint Anthonis	Lamperen	26	5446PT WANROIJ
30501	186561	405976	6	6	0.5	4	16032	16032	Sint Anthonis	Lamperen	5	5446PT WANROIJ
30502	186333	406849	6	6	0.5	4	62228	62228	Sint Anthonis	Lamperen	6EN 8	5446PT WANROIJ
300450	186750	407837	6	6	0.5	4	42396	42396	Sint Anthonis	Verkavelingsweg	1	5446PV WANROIJ
30506	186950	407835	6	6	0.5	4	103702	103702	Sint Anthonis	Verkavelingsweg	4	5446PV WANROIJ
30508	183192	406258	6	6	0.5	4	95620	95620	Sint Anthonis	Klef 1A	5446PX	WANROIJ
30878	183103	406312	6	6	0.5	4	53337	53337	Sint Anthonis	6	5446PX	
30516	183396	407289	6	6	0.5	4	61438	61438	Sint Anthonis	Noordstraat	24	5446XB WANROIJ
30868	183360	407258	6	6	0.5	4	21373	21373	Sint Anthonis	Noordstraat	24A	5446XB WANROIJ
30518	183993	407666	6	6	0.5	4	1744	1744	Sint Anthonis	Noordstraat	17	5446XC WANROIJ

30519	183526	407210	6	6	0.5	4	904	904	Sint Anthonis	Noordstraat	23	5446XC	WANROIJ
30520	182822	406708	6	6	0.5	4	641	641	Sint Anthonis	Noordstraat	25	5446XC	WANROIJ
34434	183789	407740	6	6	0.5	4	17405	17405	Sint Anthonis	Hank 50A	5446XG	WANROIJ	
30525	184814	408055	6	6	0.5	4	390	390	Sint Anthonis	Millseweg20	5446XK	WANROIJ	
30528	185148	408520	6	6	0.5	4	27600	27600	Sint Anthonis	Verlorenhoek	10	5446XL	WANROIJ
30529	184710	408506	6	6	0.5	4	31634	31634	Sint Anthonis	Verlorenhoek	3	5446XL	WANROIJ
30531	184617	408543	6	6	0.5	4	30598	30598	Sint Anthonis	Verlorenhoek	5	5446XL	WANROIJ
30532	185004	408347	6	6	0.5	4	31558	31558	Sint Anthonis	Verlorenhoek	7A	5446XL	WANROIJ
30535	185407	407648	6	6	0.5	4	6045	6045	Sint Anthonis	0	5446XN		
30537	185519	409033	6	6	0.5	4	66659	66659	Sint Anthonis	Broeksteen	2	5446XR	WANROIJ
305381	185458	409310	5.8	5.0	4.39	1.14	6993	6993	Sint Anthonis	Broeksteen	3	5446XR	WANROIJ
305382	185448	409272	8.5	5.2	0.77	4	42316	42316	Sint Anthonis	Broeksteen	3	5446XR	WANROIJ
305383	185434	409236	8.6	5.3	2.59	3.98	43712	43712	Sint Anthonis	Broeksteen	3	5446XR	WANROIJ
305384	185379	409228	5.8	5.4	4.98	1.15	8914	8914	Sint Anthonis	Broeksteen	3	5446XR	WANROIJ
30539	185670	409224	6	6	0.5	4	60206	60206	Sint Anthonis	Broeksteen	4	5446XR	WANROIJ
30558	188108	406849	6	6	0.5	4	20123	20123	Sint Anthonis	Papenvoortsedijk	1	5447NG	RIJKEVOORT
34435	188450	406535	6	6	0.5	4	31766	31766	Sint Anthonis	Papenvoortsesteeg	6	5449AB	RIJKEVOORT-DE WALSSERT
34508	186970	407350	6	6	0.5	4	266	266	Sint Anthonis	Walsert 1	5449AD	RIJKEVOORT-DE WALSSERT	
30548	187846	407090	6	6	0.5	4	1758	1758	Sint Anthonis	Walsert 11	5449AD	RIJKEVOORT-DE WALSSERT	
30549	187762	407009	6	6	0.5	4	53722	53722	Sint Anthonis	Walsert 12	5449AD	RIJKEVOORT-DE WALSSERT	
30550	186989	407227	6	6	0.5	4	34500	34500	Sint Anthonis	Walsert 2	5449AD	RIJKEVOORT-DE WALSSERT	
34190	187320	407175	6	6	0.5	4	849	849	Sint Anthonis	Walsert 6	5449AD	RIJKEVOORT-DE WALSSERT	
30554	187344	407349	6	6	0.5	4	17859	17859	Sint Anthonis	Walsert 7	5449AD	RIJKEVOORT-DE WALSSERT	
30555	187415	406990	6	6	0.5	4	31548	31548	Sint Anthonis	Walsert 8	5449AD	RIJKEVOORT-DE WALSSERT	
30556	187375	407190	6	6	0.5	4	21358	21358	Sint Anthonis	Walsert 9	5449AD	RIJKEVOORT-DE WALSSERT	
28101	182992	410445	6	6	0.5	4	6619	6619	Mill en Sint Hubert	Molenkuilweg	16	5451HB	MILL
28104	183449	411118	6	6	0.5	4	5126	5126	Mill en Sint Hubert	Voordijk 7	5451HR	MILL	
300043	183495	411070	6	6	0.5	4	5447	5447	Mill en Sint Hubert	Voordijk 7A	5451HR	MILL	
28105	183572	410911	6	6	0.5	4	54577	54577	Mill en Sint Hubert	Voordijk 9	5451HR	MILL	
28262	183943	412324	6	6	0.5	4	7212	7212	Mill en Sint Hubert	Achterdijk	32	5451NN	MILL
28132	184074	412255	6	6	0.5	4	7120	7120	Mill en Sint Hubert	Achterdijk	38	5451NN	MILL
28134	184139	412165	6	6	0.5	4	356	356	Mill en Sint Hubert	Achterdijk	42	5451NN	MILL
28263	184403	411841	6	6	0.5	4	390	390	Mill en Sint Hubert	Achterdijk	58	5451NN	MILL
28136	184452	411677	6	6	0.5	4	11500	11500	Mill en Sint Hubert	Achterdijk	64	5451NN	MILL
300306	184313	412195	6	6	0.5	4	363	363	Mill en Sint Hubert	Cuijksedijk	5	5451NP	MILL
28140	184370	412265	6	6	0.5	4	1246	1246	Mill en Sint Hubert	Cuijksedijk	9	5451NP	MILL
28143	183135	411367	6	6	0.5	4	30268	30268	Mill en Sint Hubert	Kolkweg 25	5451NT	MILL	
28144	183222	411320	6	6	0.5	4	22748	22748	Mill en Sint Hubert	Kolkweg 26	5451NT	MILL	
28145	183209	411375	6	6	0.5	4	11729	11729	Mill en Sint Hubert	Kolkweg 27	5451NT	MILL	
28146	183324	411515	6	6	0.5	4	83067	83067	Mill en Sint Hubert	Wollenbergseweg	1	5451NV	MILL
28147	183732	411677	6	6	0.5	4	32096	32096	Mill en Sint Hubert	Wollenbergseweg	4B	5451NV	MILL
28148	183112	411038	6	6	0.5	4	23887	23887	Mill en Sint Hubert	Brandsestraat	28	5451NW	MILL
28238	183255	410512	6	6	0.5	4	25632	25632	Mill en Sint Hubert	Sint Hubertse Binnenweg	23	5451PB	MILL
28150	183354	410413	6	6	0.5	4	60271	60271	Mill en Sint Hubert	Sint Hubertse Binnenweg	25	5451PB	MILL
28243	184346	410230	6	6	0.5	4	17324	17324	Mill en Sint Hubert	Voordijk 37	5454GB	SINT HUBERT	
28244	184573	410066	6	6	0.5	4	11458	11458	Mill en Sint Hubert	Pastoor Jacobsstraat	67	5454GM	SINT HUBERT
34834	183609	409833	6	6	0.5	4	15573	15573	Mill en Sint Hubert	Kievitsdwarsweg	6	5454GP	SINT HUBERT
28245	184759	409734	6	6	0.5	4	936	936	Mill en Sint Hubert	Voortsestraat	15	5454GR	SINT HUBERT
28246	184761	409628	6	6	0.5	4	1840	1840	Mill en Sint Hubert	Voortsestraat	24	5454GR	SINT HUBERT
28248	184587	409823	6	6	0.5	4	13271	13271	Mill en Sint Hubert	Voortsestraat	8	5454GR	SINT HUBERT
28250	183902	409472	6	6	0.5	4	78	78	Mill en Sint Hubert	Klompemakersweg	8	5454GW	SINT HUBERT

28251	184330	409510	6	6	0.5	4	2484	2484	Mill en Sint Hubert Zandbergseweg	30	5454GX	SINT HUBERT
28098	183908	409083	6	6	0.5	4	2255	2255	Mill en Sint Hubert Wanroijseweg	64	5454NE	SINT HUBERT
28254	184217	408959	6	6	0.5	4	5520	5520	Mill en Sint Hubert Boersestraat	3	5454NG	SINT HUBERT
28255	184251	408902	6	6	0.5	4	12006	12006	Mill en Sint Hubert Boersestraat	7	5454NG	SINT HUBERT
28256	183496	409186	6	6	0.5	4	58	58	Mill en Sint Hubert de Witweg	10	5454NL	SINT HUBERT
28257	184644	409420	6	6	0.5	4	2278	2278	Mill en Sint Hubert IJzerbroekseweg	1	5454NP	SINT HUBERT
28258	184867	409277	6	6	0.5	4	18872	18872	Mill en Sint Hubert Voortsestraat	34	5454NP	SINT HUBERT
28259	185007	409039	6	6	0.5	4	562	562	Mill en Sint Hubert Voortsestraat	44	5454NP	SINT HUBERT
28302	185083	409029	6	6	0.5	4	3050	3050	Mill en Sint Hubert Hapsedijk	6	5454NR	SINT HUBERT
28261	184775	410500	6	6	0.5	4	11592	11592	Mill en Sint Hubert Achterdijk	110	5454NT	SINT HUBERT
28265	185693	411344	6	6	0.5	4	9755	9755	Mill en Sint Hubert Scheiwalweg	34	5454NV	SINT HUBERT
28266	184367	409411	6	6	0.5	4	46764	46764	Mill en Sint Hubert Kromme Bergweg	25	5454NX	SINT HUBERT
28269	184169	409312	6	6	0.5	4	356	356	Mill en Sint Hubert Lange Schoolstraat	47	5454NZ	SINT HUBERT
28268	183716	410429	6	6	0.5	4	2294	2294	Mill en Sint Hubert Koekoekseweg	5	5454NZ	SINT HUBERT
28271	185150	410615	6	6	0.5	4	31280	31280	Mill en Sint Hubert Middenweg	3	5454PH	SINT HUBERT
28287	182550	406756	6	6	0.5	4	9680	9680	Mill en Sint Hubert Noordstraat	64	5455RA	WILBERTOORD
28291	182741	406950	6	6	0.5	4	10037	10037	Mill en Sint Hubert Tipweg	72	5455RC	WILBERTOORD
28292	182418	406943	6	6	0.5	4	8522	8522	Mill en Sint Hubert Amansweg	16	5455RD	WILBERTOORD
28293	182539	407017	6	6	0.5	4	33807	33807	Mill en Sint Hubert Amansweg	20	5455RD	WILBERTOORD
23479	185706	413334	6	6	0.5	4	749	749	Cuijk Grensweg	10	5437NH	BEERS NB
23509	187463	411545	6	6	0.5	4	11895	11895	Cuijk Beerseweg	14	5443BE	HAPS
23510	187637	412186	6	6	0.5	4	5727	5727	Cuijk Kalkhofseweg	16A	5443NA	HAPS
23514	187508	412436	6	6	0.5	4	1424	1424	Cuijk Kalkhofseweg	49A	5443NB	HAPS
23521	186911	410008	6	6	0.5	4	638	638	Cuijk Wanroijseweg	5	5443NE	HAPS
300493	186225	411645	6	6	0.5	4	12469	12469	Cuijk Kampsestraat	49	5443NJ	HAPS
35309	186364	411464	6	6	1.9	4	46299	46299	Cuijk Steenakkerstraat	19	5443NK	HAPS
23526	186266	411127	6	6	0.5	4	20066	20066	Cuijk Steenakkerstraat	7	5443NK	HAPS
23527	187363	411400	6	6	0.5	4	24007	24007	Cuijk Beerseweg	19	5443NL	HAPS
23530	186503	411966	6	6	0.5	4	119133	119133	Cuijk Beerseweg	26	5443NL	HAPS
23531	187007	411502	6	6	0.5	4	9724	9724	Cuijk Beerseweg	27B	5443NL	HAPS
23532	186757	411644	3	5	3.1	1	36527	36527	Cuijk Beerseweg	29A EN B	5443NL	HAPS
23533	186199	412071	6	6	0.5	4	15780	15780	Cuijk Beerseweg	33A	5443NL	HAPS
23535	186433	412259	6	6	0.5	4	392	392	Cuijk Beverskolksestraat	4	5443NM	HAPS
23536	186800	411894	6	6	0.5	4	1566	1566	Cuijk Cinquant 2	5443NN	HAPS	
23537	186809	412816	6	6	0.5	4	7934	7934	Cuijk Cinquant 4	5443NN	HAPS	
23538	186851	412816	6	6	0.5	4	356	356	Cuijk Hoefseweg	2	5443NP	HAPS
23539	185786	412677	6	6	0.5	4	356	356	Cuijk Hoefseweg	6	5443NP	HAPS
23541	186358	412964	6	6	0.5	4	22026	22026	Cuijk Dorsheseweg	1	5443NR	HAPS
23540	186501	413076	6	6	0.5	4	35904	35904	Cuijk Dorsheseweg	2A	5443NR	HAPS
23550	187850	412443	6	6	0.5	4	34448	34448	Cuijk Haringsestraat	10A	5443PD	HAPS
23553	188755	409926	6	6	0.5	4	26764	26764	Cuijk Lokkantseweg	10	5443PE	HAPS
23555	188801	410456	6	6	0.5	4	195	195	Cuijk Lokkantseweg	12	5443PE	HAPS
23557	188455	410451	6	6	0.5	4	2136	2136	Cuijk Lokkantseweg	4	5443PE	HAPS
23558	188366	410553	6	6	0.5	4	188	188	Cuijk Lokkantseweg	5	5443PE	HAPS
23559	188545	410436	6	6	0.5	4	1780	1780	Cuijk Lokkantseweg	6	5443PE	HAPS
23560	188841	410543	6	6	0.5	4	498	498	Cuijk Lokkantseweg	9	5443PE	HAPS
23561	189318	410173	6	6	0.5	4	10942	10942	Cuijk Rijkevoortseweg	7	5443PG	HAPS
23565	188844	411414	6	6	0.5	4	10	10	Cuijk Oeffeltseweg	16	5443PJ	HAPS
22561	188956	408856	6	6	0.5	4	46000	46000	Boxmeer Hapsedijk	27B	5447BB	RIJKEVOORT
22566	188888	407370	6	6	0.5	4	20760	20760	Boxmeer Papenvoortsedijk	1B	5447NG	RIJKEVOORT
22567	188631	406907	6	6	0.5	4	3026	3026	Boxmeer Papenvoortsedijk	4	5447NG	RIJKEVOORT

22574	188687	407901	6	6	0.5	4	178	178	Boxmeer	Laageindsbroek	17	5447NL	RIJKEVOORT
22576	188563	409348	6	6	0.5	4	105138	105138	Boxmeer	Hoekstraat	14	5447PA	RIJKEVOORT
22578	189168	409693	6	6	0.5	4	3560	3560	Boxmeer	Hoekstraat	2	5447PA	RIJKEVOORT
22581	188750	408230	6	6	0.5	4	18236	18236	Boxmeer	Laageindsedijk	41	5447PB	RIJKEVOORT
22585	188053	408673	6	6	0.5	4	39	39	Boxmeer	Laageindsedijk	55	5447PB	RIJKEVOORT
22587	189096	408263	6	6	0.5	4	24524	24524	Boxmeer	Laageindsedijk	24A	5447PC	RIJKEVOORT

ID	X	Y	NORM_OU
1	187016	410642	6
2	186773	410634	6
3	187040	410378	14
4	186984	410216	14
5	186863	409938	14
6	186857	409926	14
7	187315	410442	14
8	187560	409481	14
9	186636	410947	14
10	186291	411234	14
11	186297	411240	14
12	186285	411204	14
13	187210	410607	14
14	186796	410572	14
15	186749	410573	14
16	184746	407288	3
17	185482	407411	3
18	185528	407269	3
19	185506	407214	3
20	185462	407318	14
21	186181	407353	14
22	185518	407426	14
23	185657	407475	14
24	185872	407402	14
25	186075	407316	14
26	186014	407823	14
27	186125	407825	14
28	185897	408352	14
29	185815	408442	14
30	185354	408638	14
31	185669	408639	14
32	185211	408134	3
33	185148	408211	3
34	185530	408394	14
35	185641	408486	14
36	185718	408540	14
37	185506	408327	14
38	186318	407844	14
39	187457	409018	14
40	187576	409195	14
41	187363	408960	14
42	185449	407827	3
43	185362	407865	3
44	184906	407265	3
45	185292	407960	3
46	185064	407970	3
47	185766	407186	14
48	184403	407844	3
49	184371	407855	3
50	184250	407756	3
51	184158	407738	3
52	184138	407725	3
53	184116	407911	3
54	184123	407889	3
55	184156	407819	3
56	184281	408146	3
57	184151	408076	3
58	184118	408056	3
59	184101	408030	3
60	184086	408016	3
61	184003	407892	3
62	183985	407865	3
63	184362	408256	3
64	184341	408252	3
65	184320	408212	3
66	184278	408178	3
67	184106	408099	3
68	184086	408074	3
69	184060	408038	3
70	184044	408023	3
71	183998	407941	3
72	183961	407820	3

73	183966	407910	3
74	183959	407890	3
75	183946	407868	3
76	183936	407852	3
77	183917	407965	3
78	183819	407953	3
79	183966	407968	3
80	183947	407980	3
81	183824	407992	3
82	183761	408050	3
83	183768	408015	3
84	184174	408021	3
85	184295	407935	3
86	184332	407911	3
87	184486	408217	3
88	184478	408248	3
89	184444	408296	3
90	184391	408394	3
91	184350	408478	3
92	184308	408505	3
93	184287	408532	3
94	184833	407916	3
95	184664	408107	3
96	184369	408538	3
97	184987	408429	3
98	184689	408168	3
99	184796	408297	3
100	184838	408349	3
101	184944	407814	3
102	185139	408035	3
103	185202	408045	3
104	185375	407952	3
105	185391	407935	3
106	185396	407888	3
107	185374	407951	3
108	185382	407931	3
109	185393	407895	3
110	185696	407533	3
111	185551	407623	3
112	185571	407582	3
113	185549	407738	3
114	185693	407531	3
115	185575	407575	3
116	185557	407615	3
117	184270	407831	3
118	184496	407614	3
119	184407	408189	3
120	184455	407839	3
121	184046	410258	12
122	183874	410226	3
123	183932	410599	12
124	184137	410391	12
125	184269	410229	12
126	184302	410151	12
127	184094	410391	12
128	184116	410363	12
129	184186	410262	3
130	184299	410112	3
131	183558	409648	12
132	184668	410158	12
133	184771	410200	12
134	184826	410259	12
135	183589	409606	12
136	183568	409581	12
137	183597	409613	12
138	183637	409604	12
139	183833	409767	3
140	184292	409838	3
141	184414	409878	3
142	183699	409761	12
143	184586	409917	12
144	184630	409875	12
145	184676	409803	12

146	184705	409776	12
147	184790	409680	12
148	184555	409883	3
149	184660	409787	12
150	184684	409728	12
151	184715	409709	12
152	184202	409739	12
153	184190	409717	3
154	184158	409665	3
155	184098	409491	12
156	184082	409462	12
157	184206	409763	3
158	184110	409631	3
159	184050	409522	12
160	184047	409483	12
161	184049	409406	12
162	183621	410163	3
163	183730	408258	12
164	184116	408700	12
165	184109	408690	12
166	183966	408519	12
167	183580	409514	12
168	183658	409508	12
169	183752	409276	12
170	183729	409251	12
171	183742	409235	12
172	183780	409195	12
173	183786	409187	12
174	183998	409010	12
175	184052	408966	12
176	184093	408840	12
177	184359	408882	12
178	184400	408723	12
179	183585	410112	12
180	183951	408876	12
181	183941	408872	12
182	183981	408924	12
183	183647	409225	12
184	183562	409215	12
185	183588	409211	12
186	183560	409200	12
187	183525	409214	12
188	183419	409342	12
189	184008	409150	12
190	184717	409312	12
191	184862	409451	12
192	184823	409460	12
193	184931	409155	12
194	184940	409144	12
195	184960	409133	12
196	184968	409123	12
197	185044	408977	12
198	185588	410488	12
199	185760	410636	12
200	185747	410635	12
201	185892	410569	12
202	186010	410573	12
203	186002	410577	12
204	186115	410568	12
205	185899	410488	12
206	186041	410446	12
207	186113	410518	12
208	184576	411161	3
209	184591	410996	3
210	185976	410704	12
211	185850	410908	12
212	186041	410692	12
213	185969	410785	12
214	185859	410952	12
215	185807	411036	12
216	185741	411125	12
217	185736	411144	12
218	185745	411118	12

219	185776	410198	12
220	185875	410460	12
221	184018	409158	12
222	184157	409174	12
223	184157	409160	12
224	184175	409087	12
225	184160	409092	12
226	184169	409044	12
227	184178	409035	12
228	184148	408968	12
229	186004	410184	12
230	183975	409533	12
231	183966	409421	12
232	184033	409354	12
233	184029	409361	12
234	184071	409318	12
235	184079	409310	12
236	183986	409371	12
237	183555	409567	12
238	183542	409555	12
239	185563	407608	3
240	185372	407951	3
241	185371	407950	3
242	185370	407949	3
243	185369	407949	3
244	185368	407948	3
245	185366	407948	3
246	185365	407947	3
247	184114	407916	3
248	184687	408177	3
249	184684	408185	3
250	185570	407167	14
251	184125	407884	3