

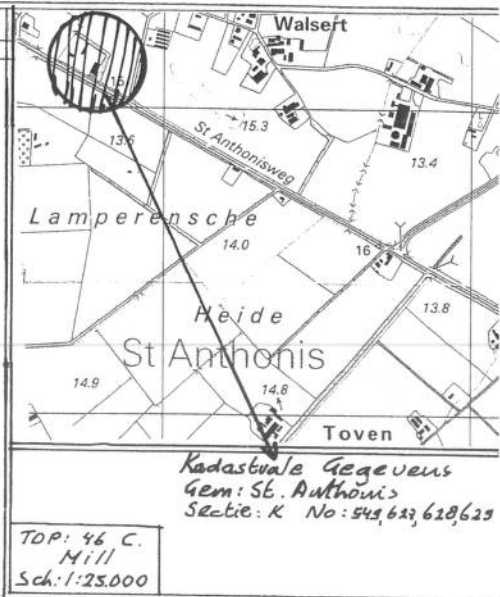


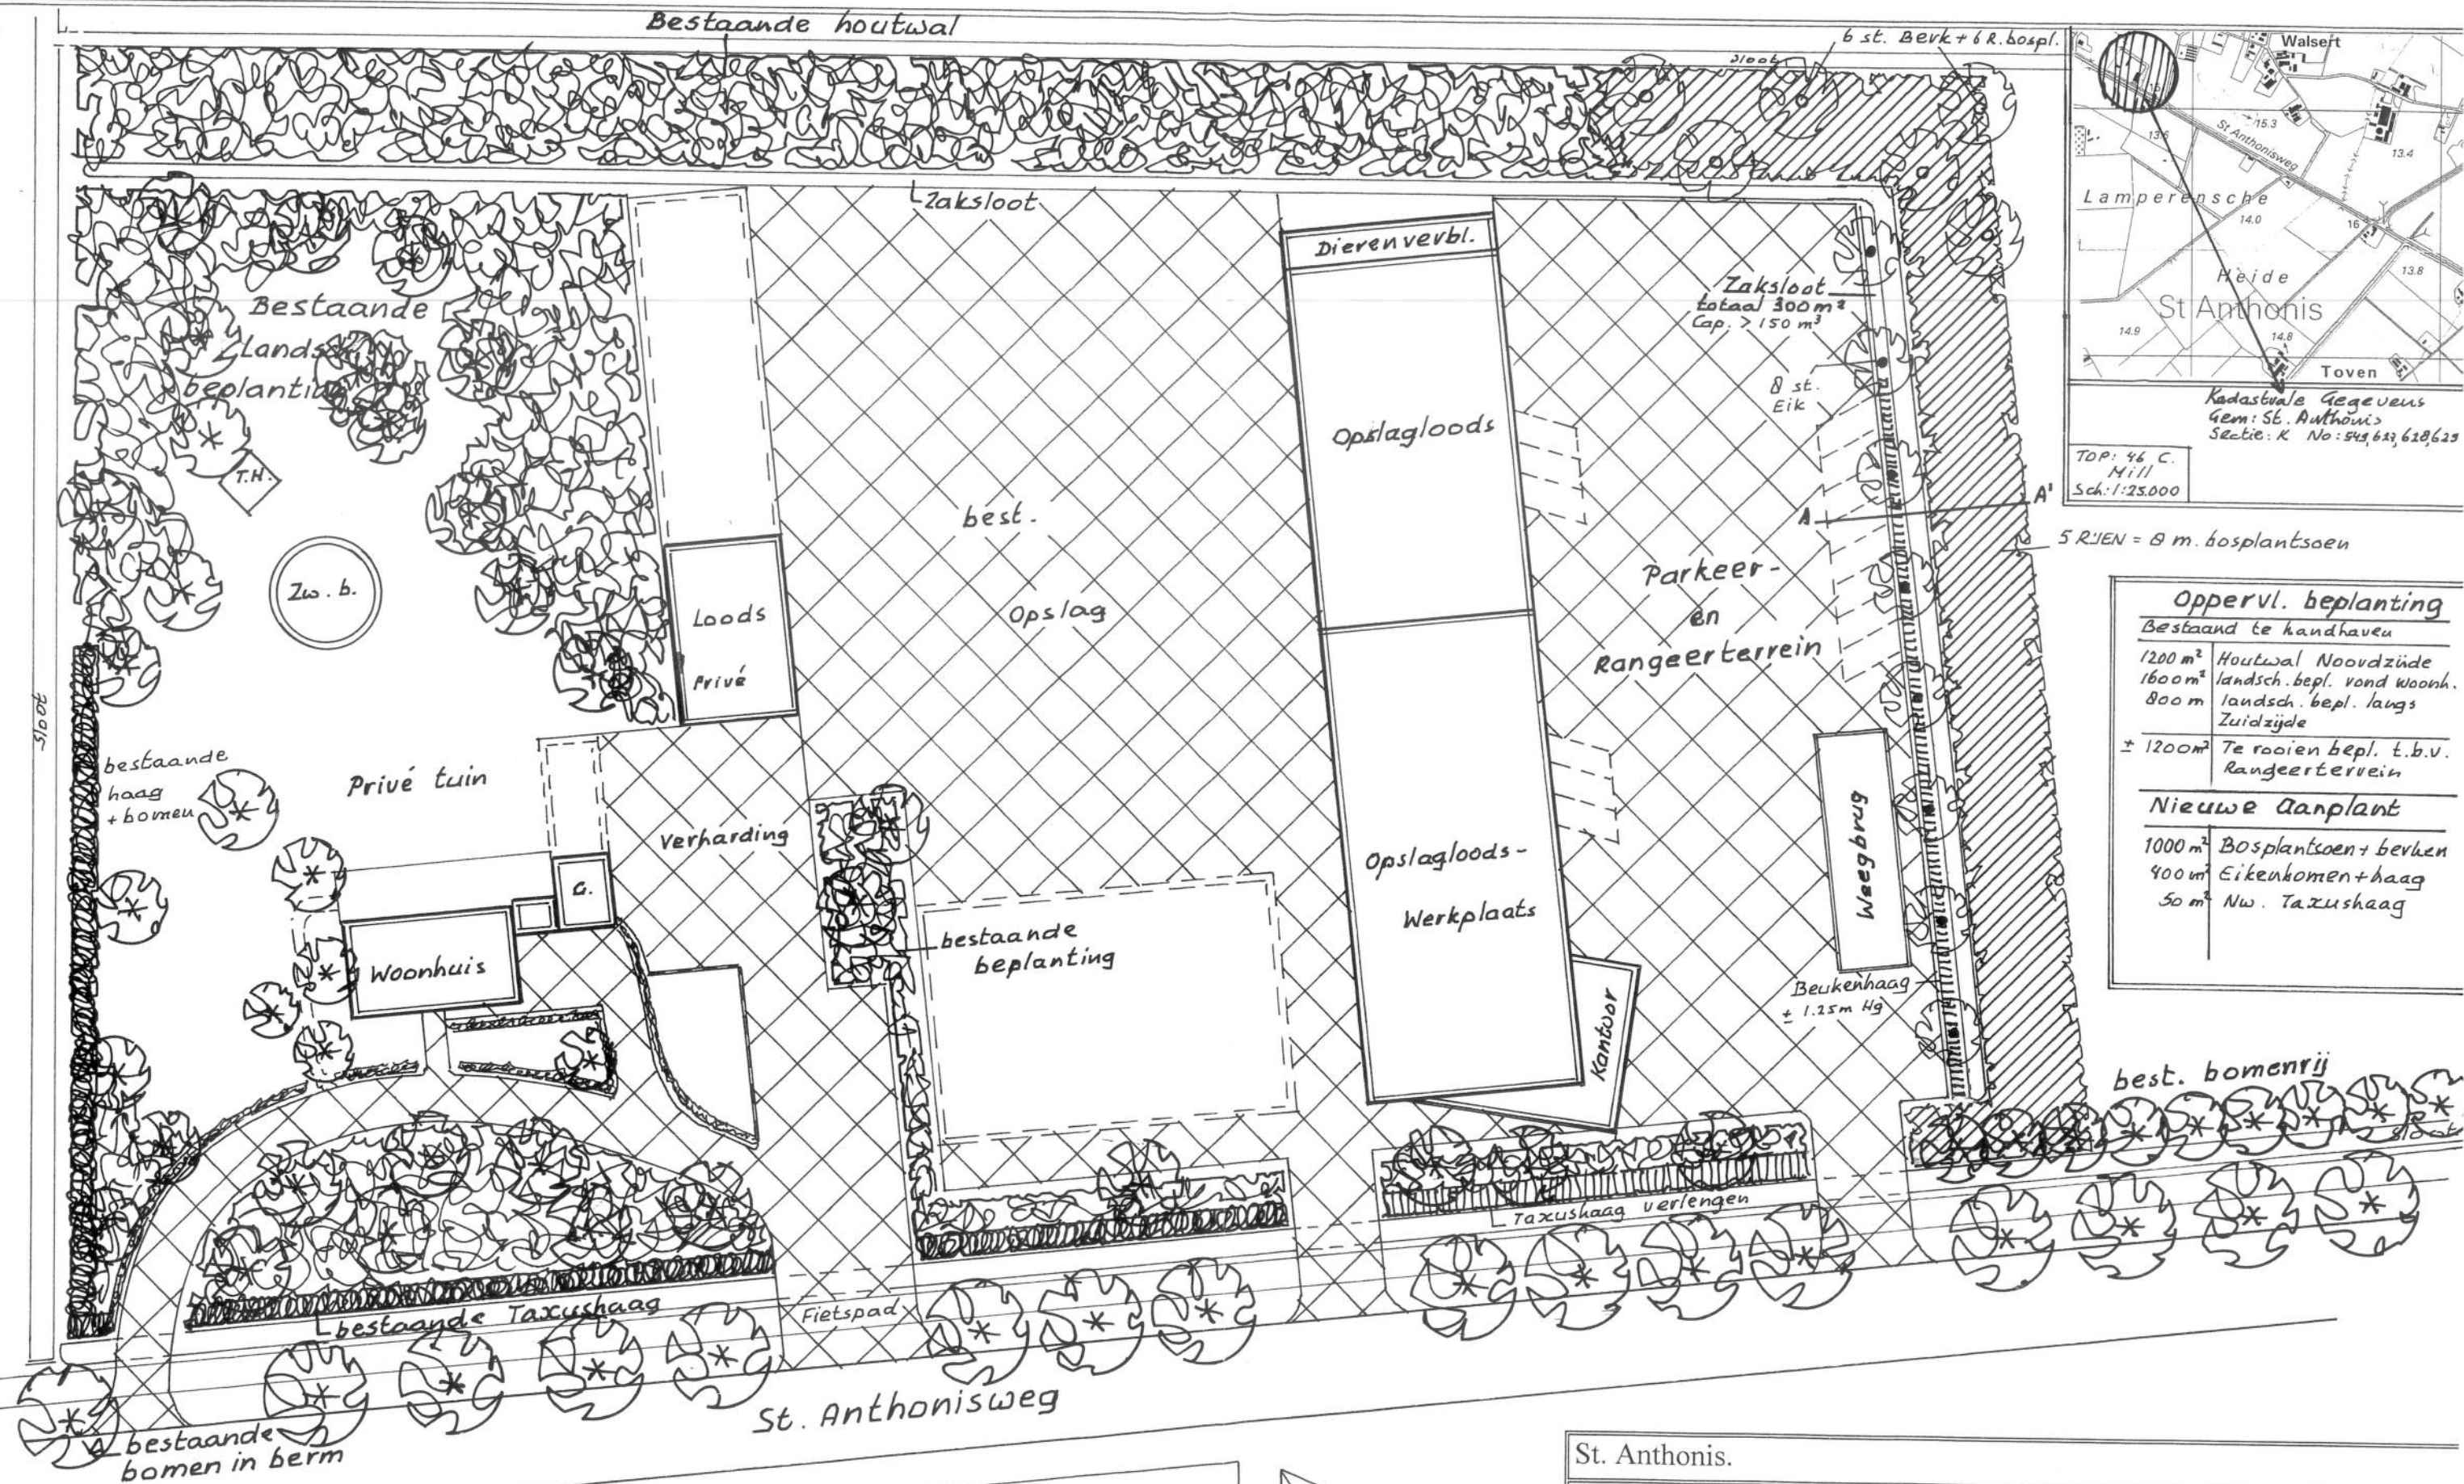

Oppervl. beplanting	
Bestaand te handhaven	
1200 m ²	Houtwal Noordzijde
1600 m ²	landsch. bepl. rond woonh.
800 m	landsch. bepl. langs Zuidzijde
± 1200 m ²	Te rooien bepl. t.b.v. Rangeerterrein
Nieuwe Aanplant	
1000 m ²	Bosplantsoen + beuken
400 m ²	Eikenkomen + haag
50 m ²	Nw. Taxushaag

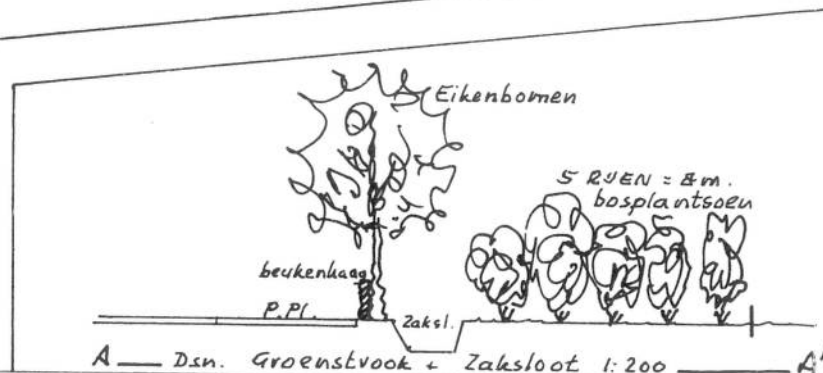

St. Anthonis.

Erfbeplantingsplan voor: Claassen Autorecycling, St. Anthonisweg 1, 5447 ND Rijkevoort.

Vervangende erfbeplanting + waterberging i.v.m. aanleg Parkeerterrein.



Frans van Sleuwen beplantingen
Irenestraat 11
5427 CV Boekel
tel. 0492-321897
fax. 0492-324722

Schaal: 1:500

Datum: 13 februari 2012

Gew:

contact Geling advies.