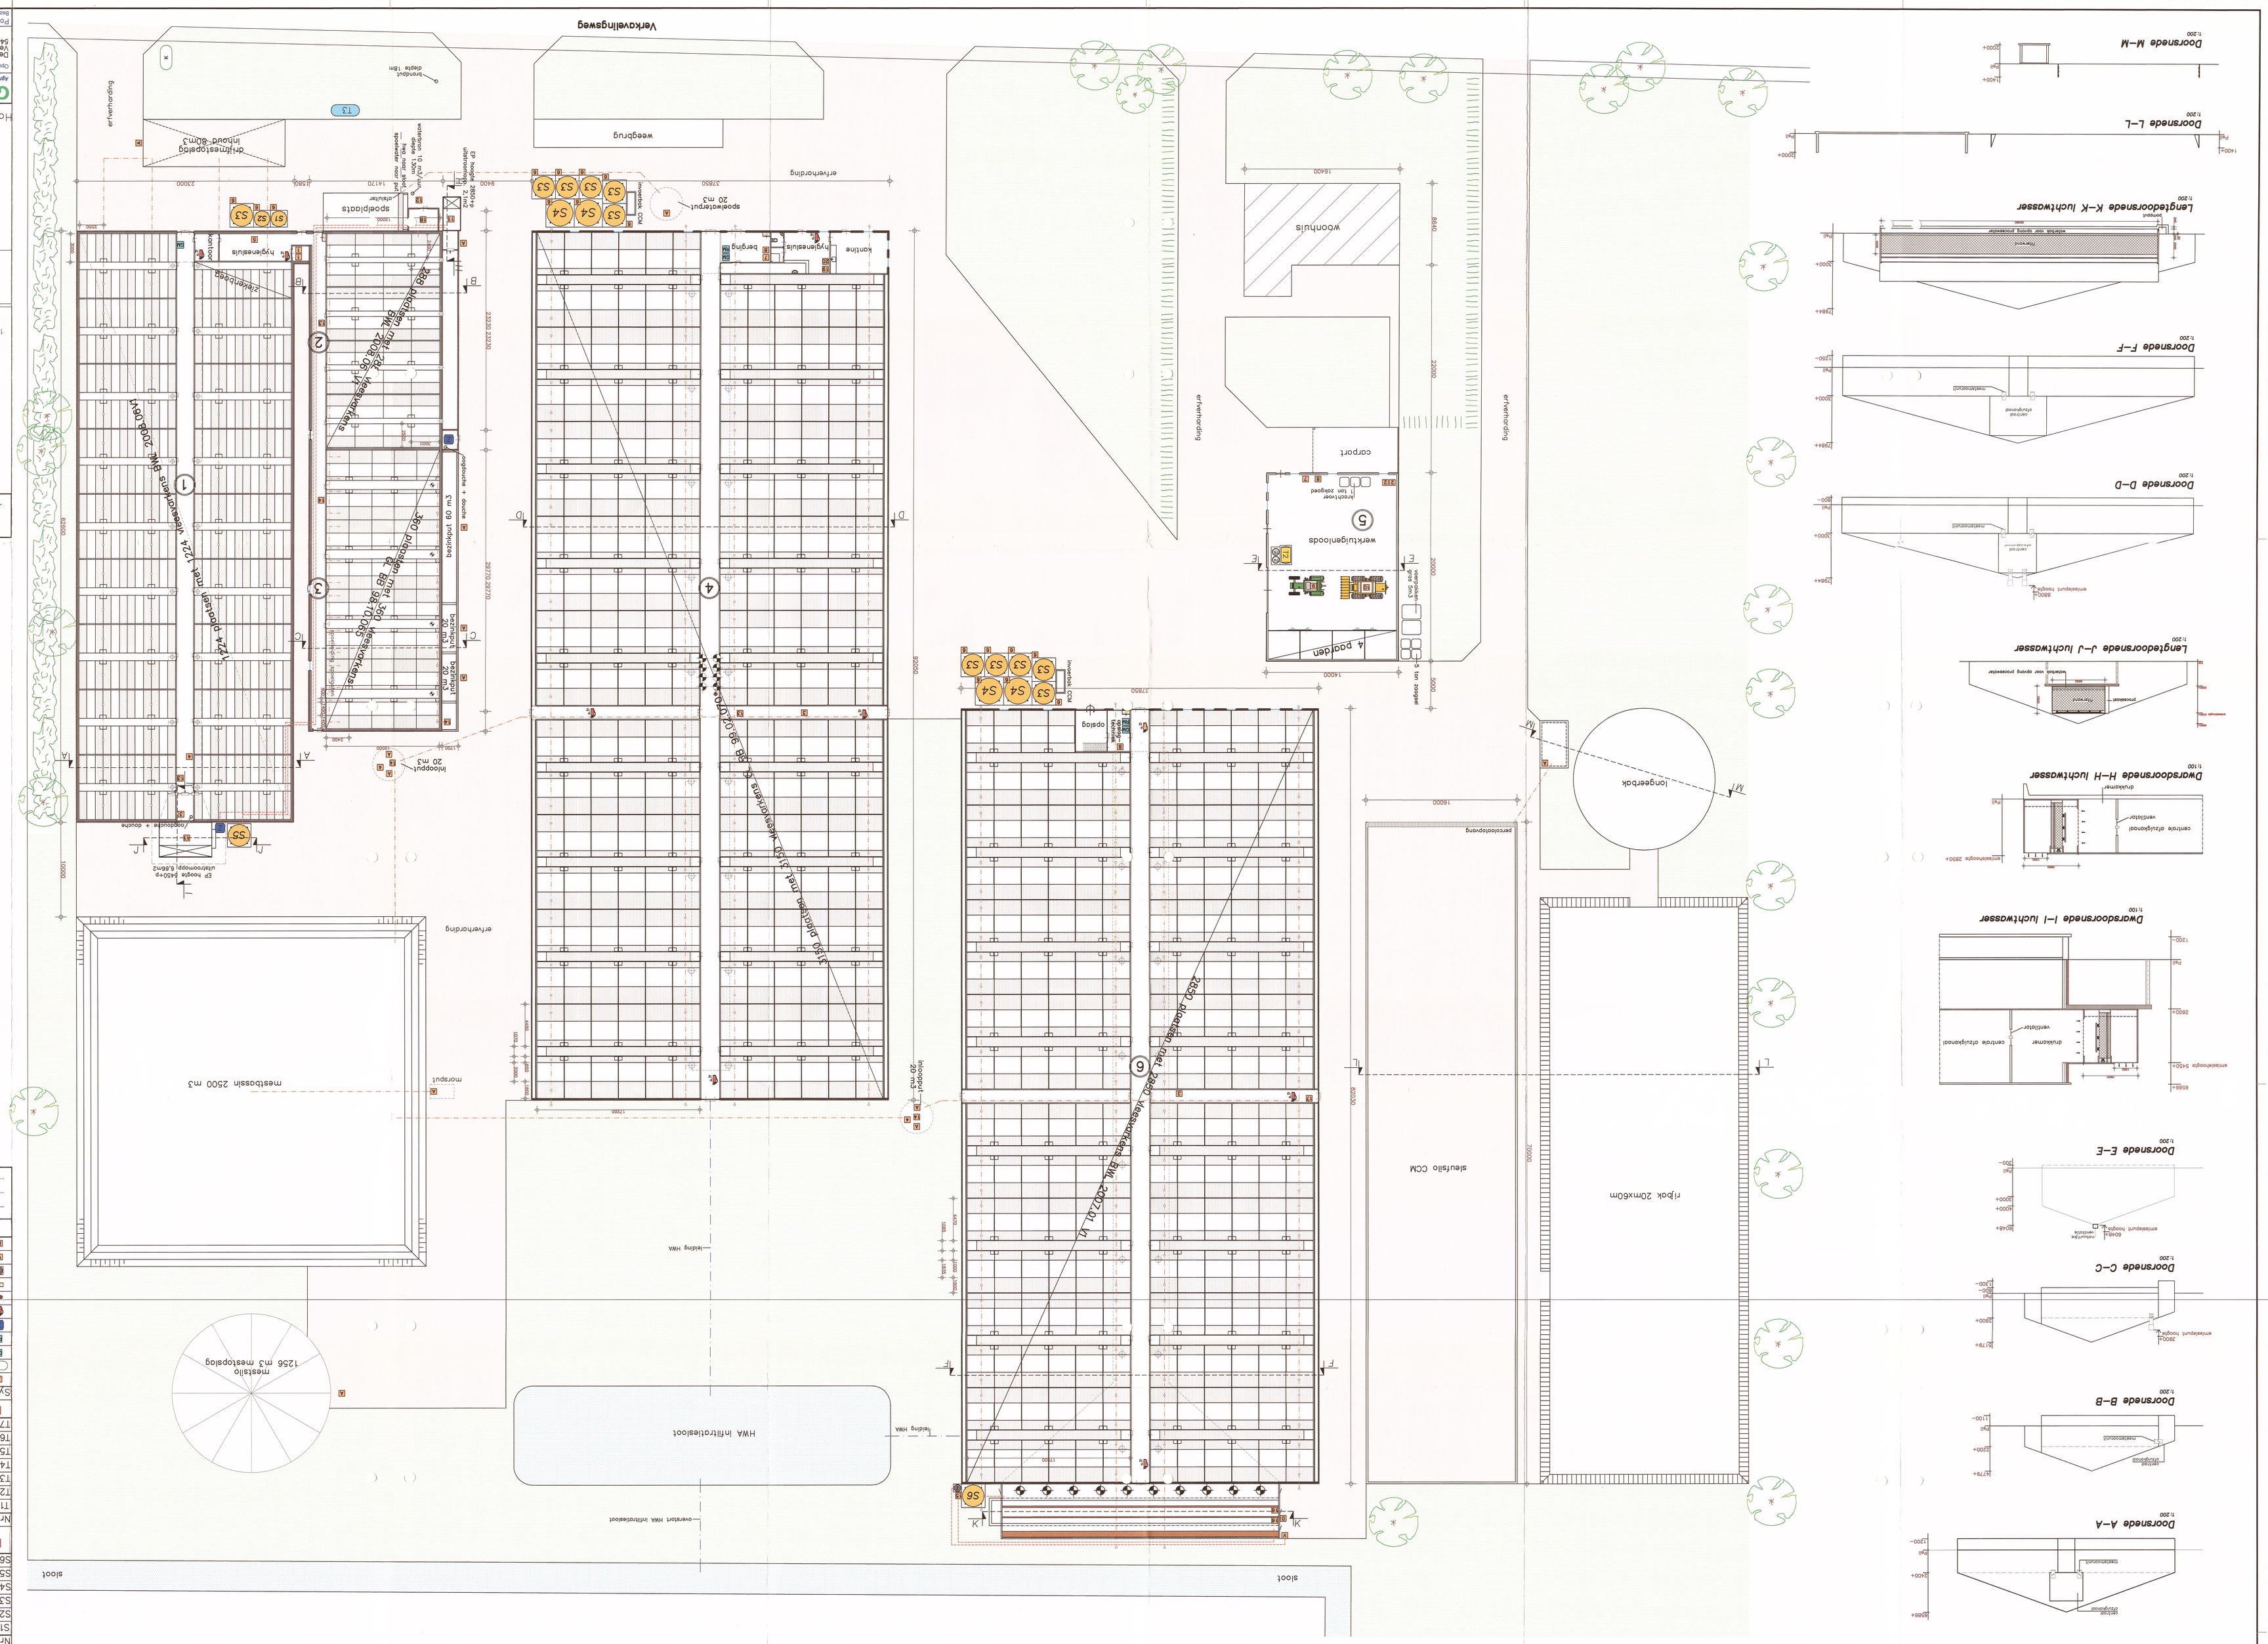
Verkavelingsweg
erfverharding
weegbrug
drijfmestopslag
inhoud: 80m3
T3
S5
S6
S2
S3
S4
S1
1
2
3
4
5
6
meetbassin 2500 m3
morsput
leiding HWA
sloot
sloot
werkruimte
kantoor
hygienesluis
berging
spoelplaats
afdaksel
hygienesluis
spoelplaats
