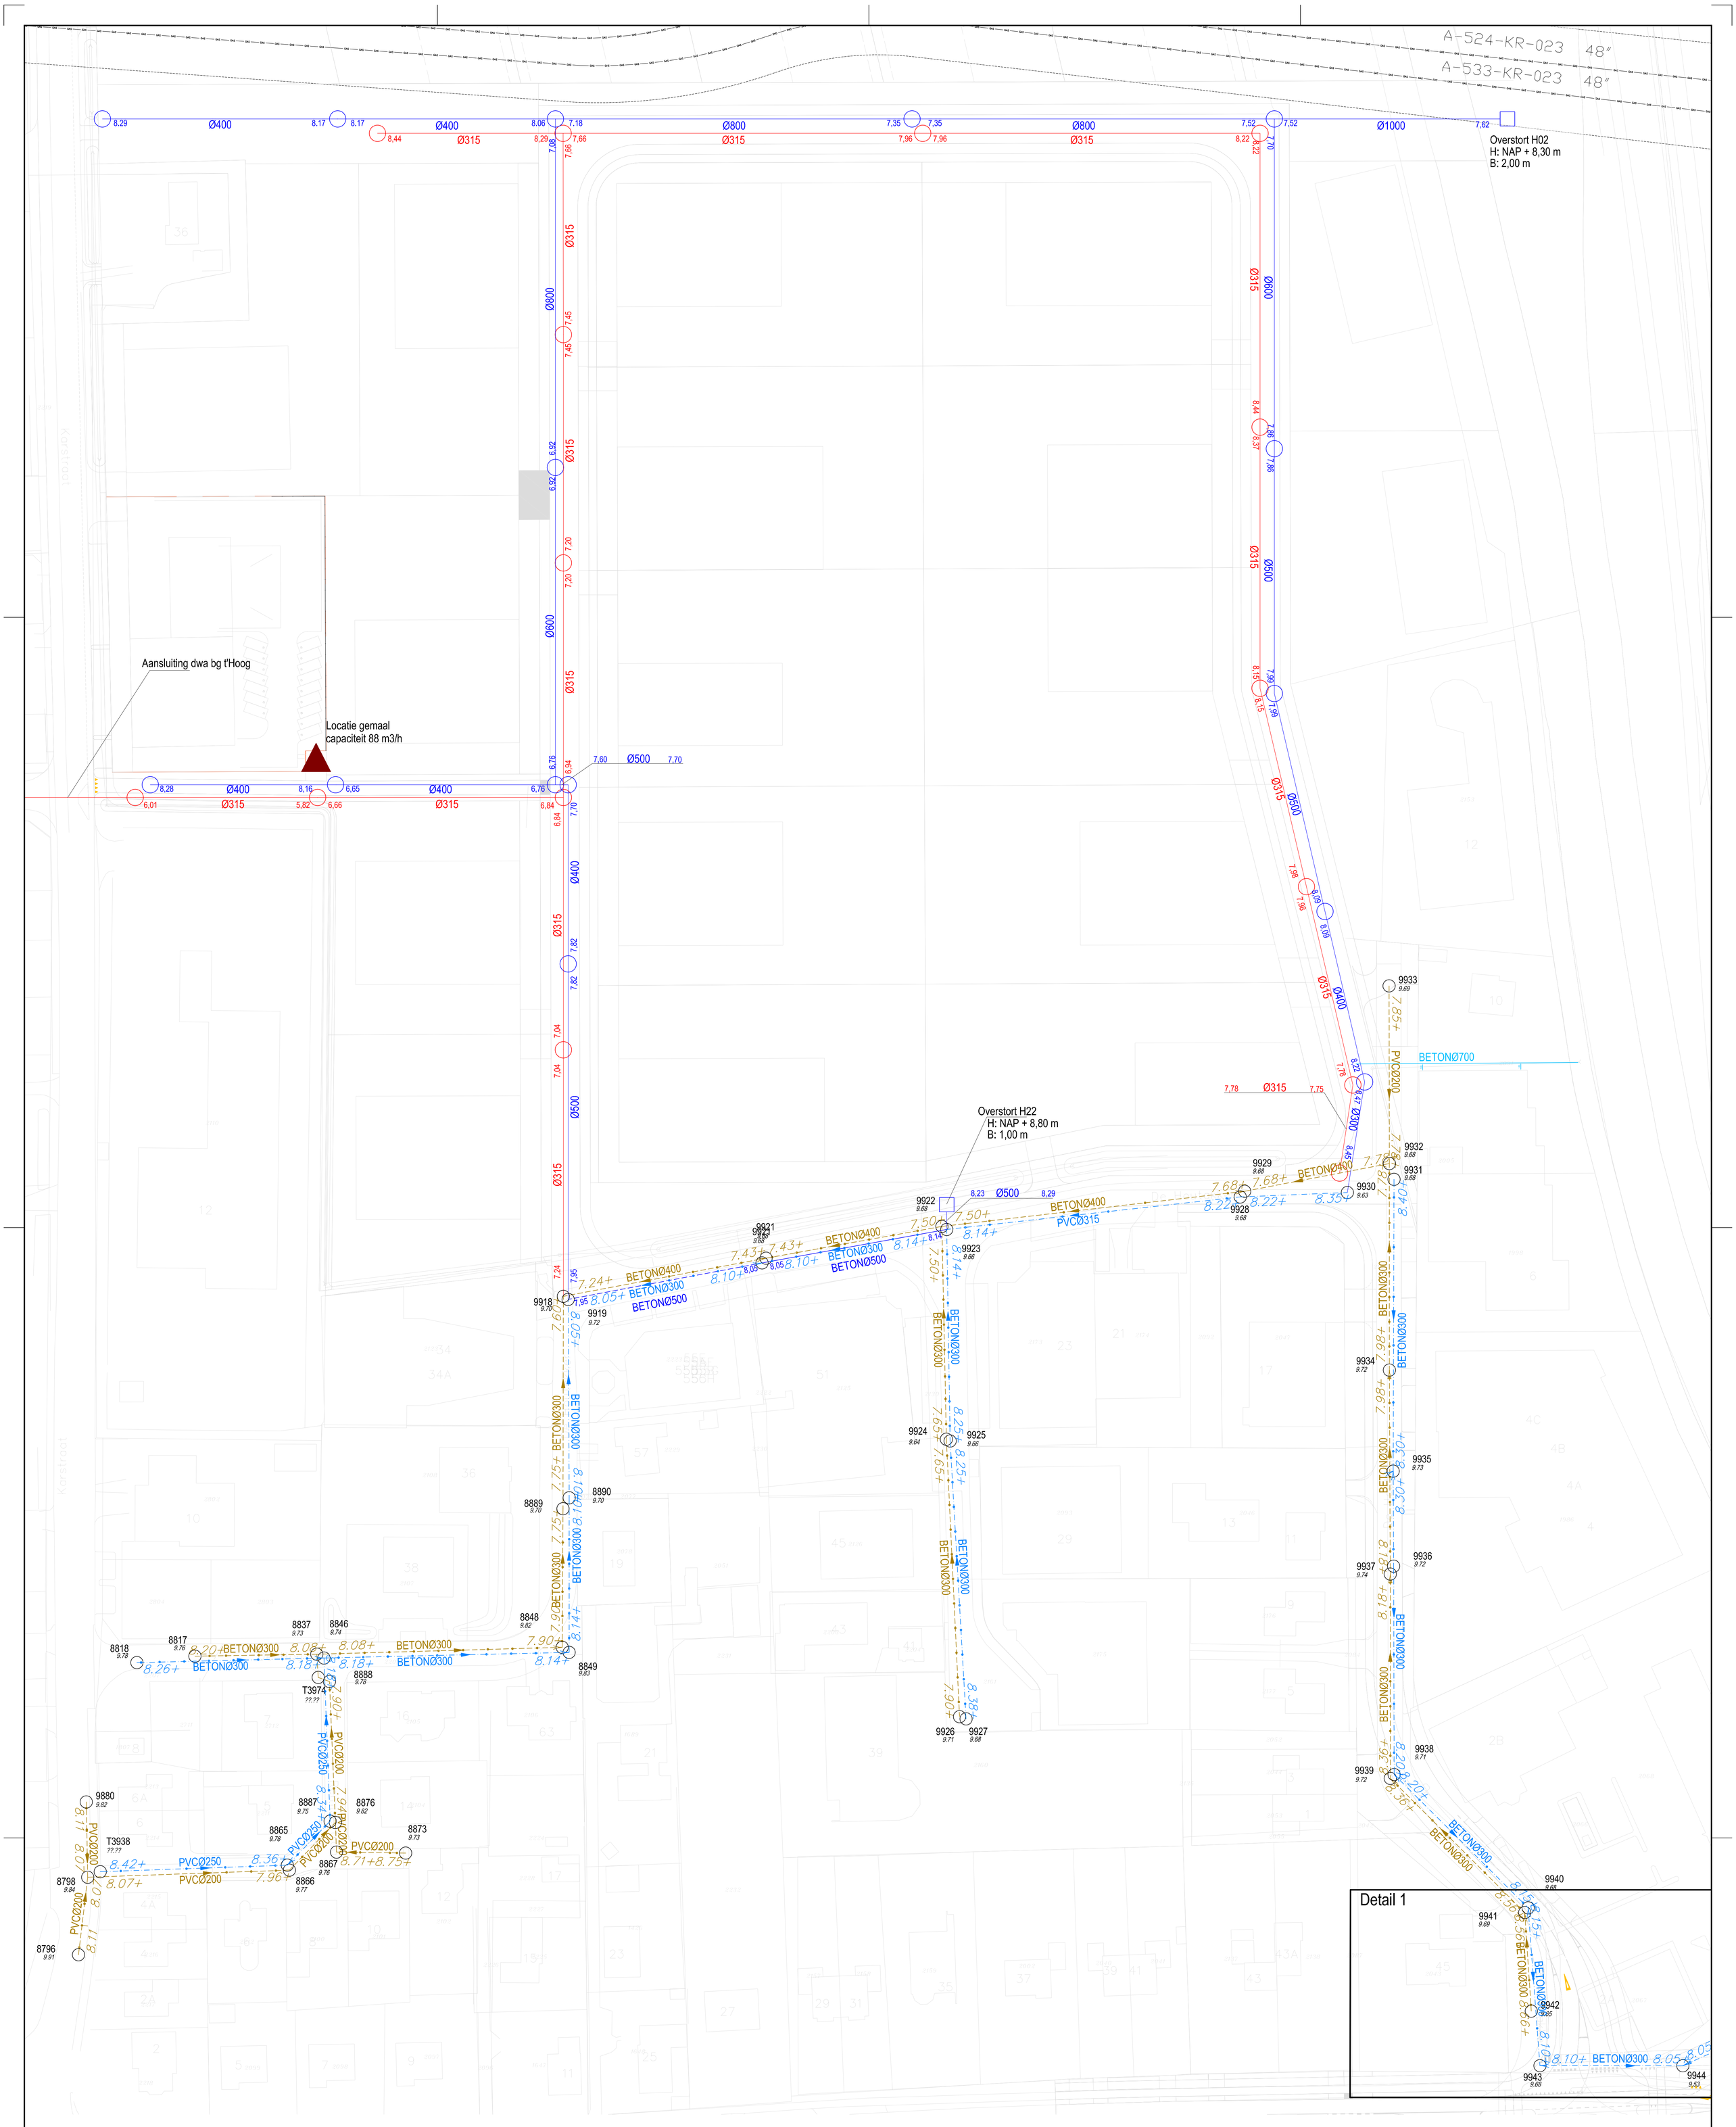

Detail 1

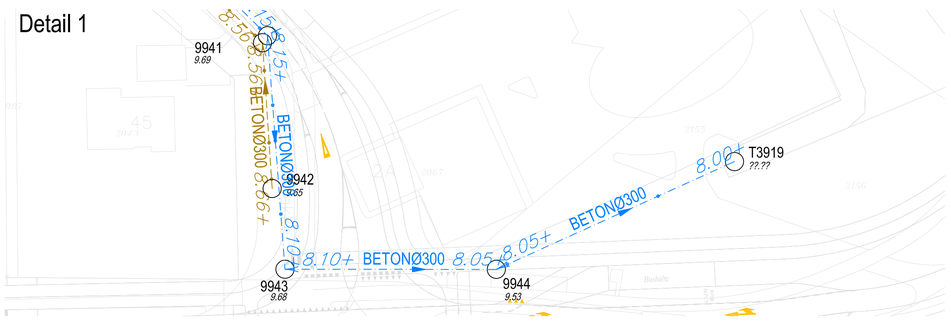

VERKLARING

	Toekomstige dwa riolering met bob en diameter
	Toekomstige hwa riolering met bob en diameter
	Toekomstige dwa put
	Toekomstige hwa put
	Toekomstig Gemaal
	Bestaandee dwa riolering met bob en diameter
	Bestaande hwa riolering met bob en diameter
8889 9.70	Bestaande put met putnummer en maaiveldhoogte
BETONØ500	Geadviseerde toekomstige diameter
	Bestaande Duiker
	Toekomstige weghoogte NAP + 9,85m

Maatvoering in meters
Hoogtematen in meters t.o.v. N.A.P.
Materiaalmaten in millimeters

Opdrachtgever:
Gemeente Lingewaard

Project:
Uitbreiding Bedrijventerrein Houtakker II te Bemmel

Onderwerp:
Riolering Bedrijventerrein Houtakker en uitbreiding Houtakker II
Toekomstige situatie

MWH
Postbus 270
2600 AG DELFT
Delftechpark 9
2628 XJ DELFT
tel. 015-2501 23 00
fax. 015-2502 53 65
e-mail info@MWHglobal.com
HTTP www.MWHglobal.nl

MWH BUILDING A BETTER WORLD

Team:	Water & Ruimte	Schaal:	1:500
Projectleider:	EWR	Tekeningnr.:	107
Projectnr.:	W08A0262		
Bestek:	DO		

Versie	Datum	Omschrijving	Tekenaar	Projectleider
A	18-02-2009	EERSTE UITGAVE	SJDI	EWR
B	10-03-2009	TWEEDE UITGAVE	EDBR	EWR
D	10-06-2009	VIERDE UITGAVE	MABR	EWR
E	10-08-2009	VIJFDE UITGAVE	MABR	EWR

Papiertormaat: A0

S:\Data\Projecten\W08\W0262\TEKEN\werkmap\W0262_107.dwg