


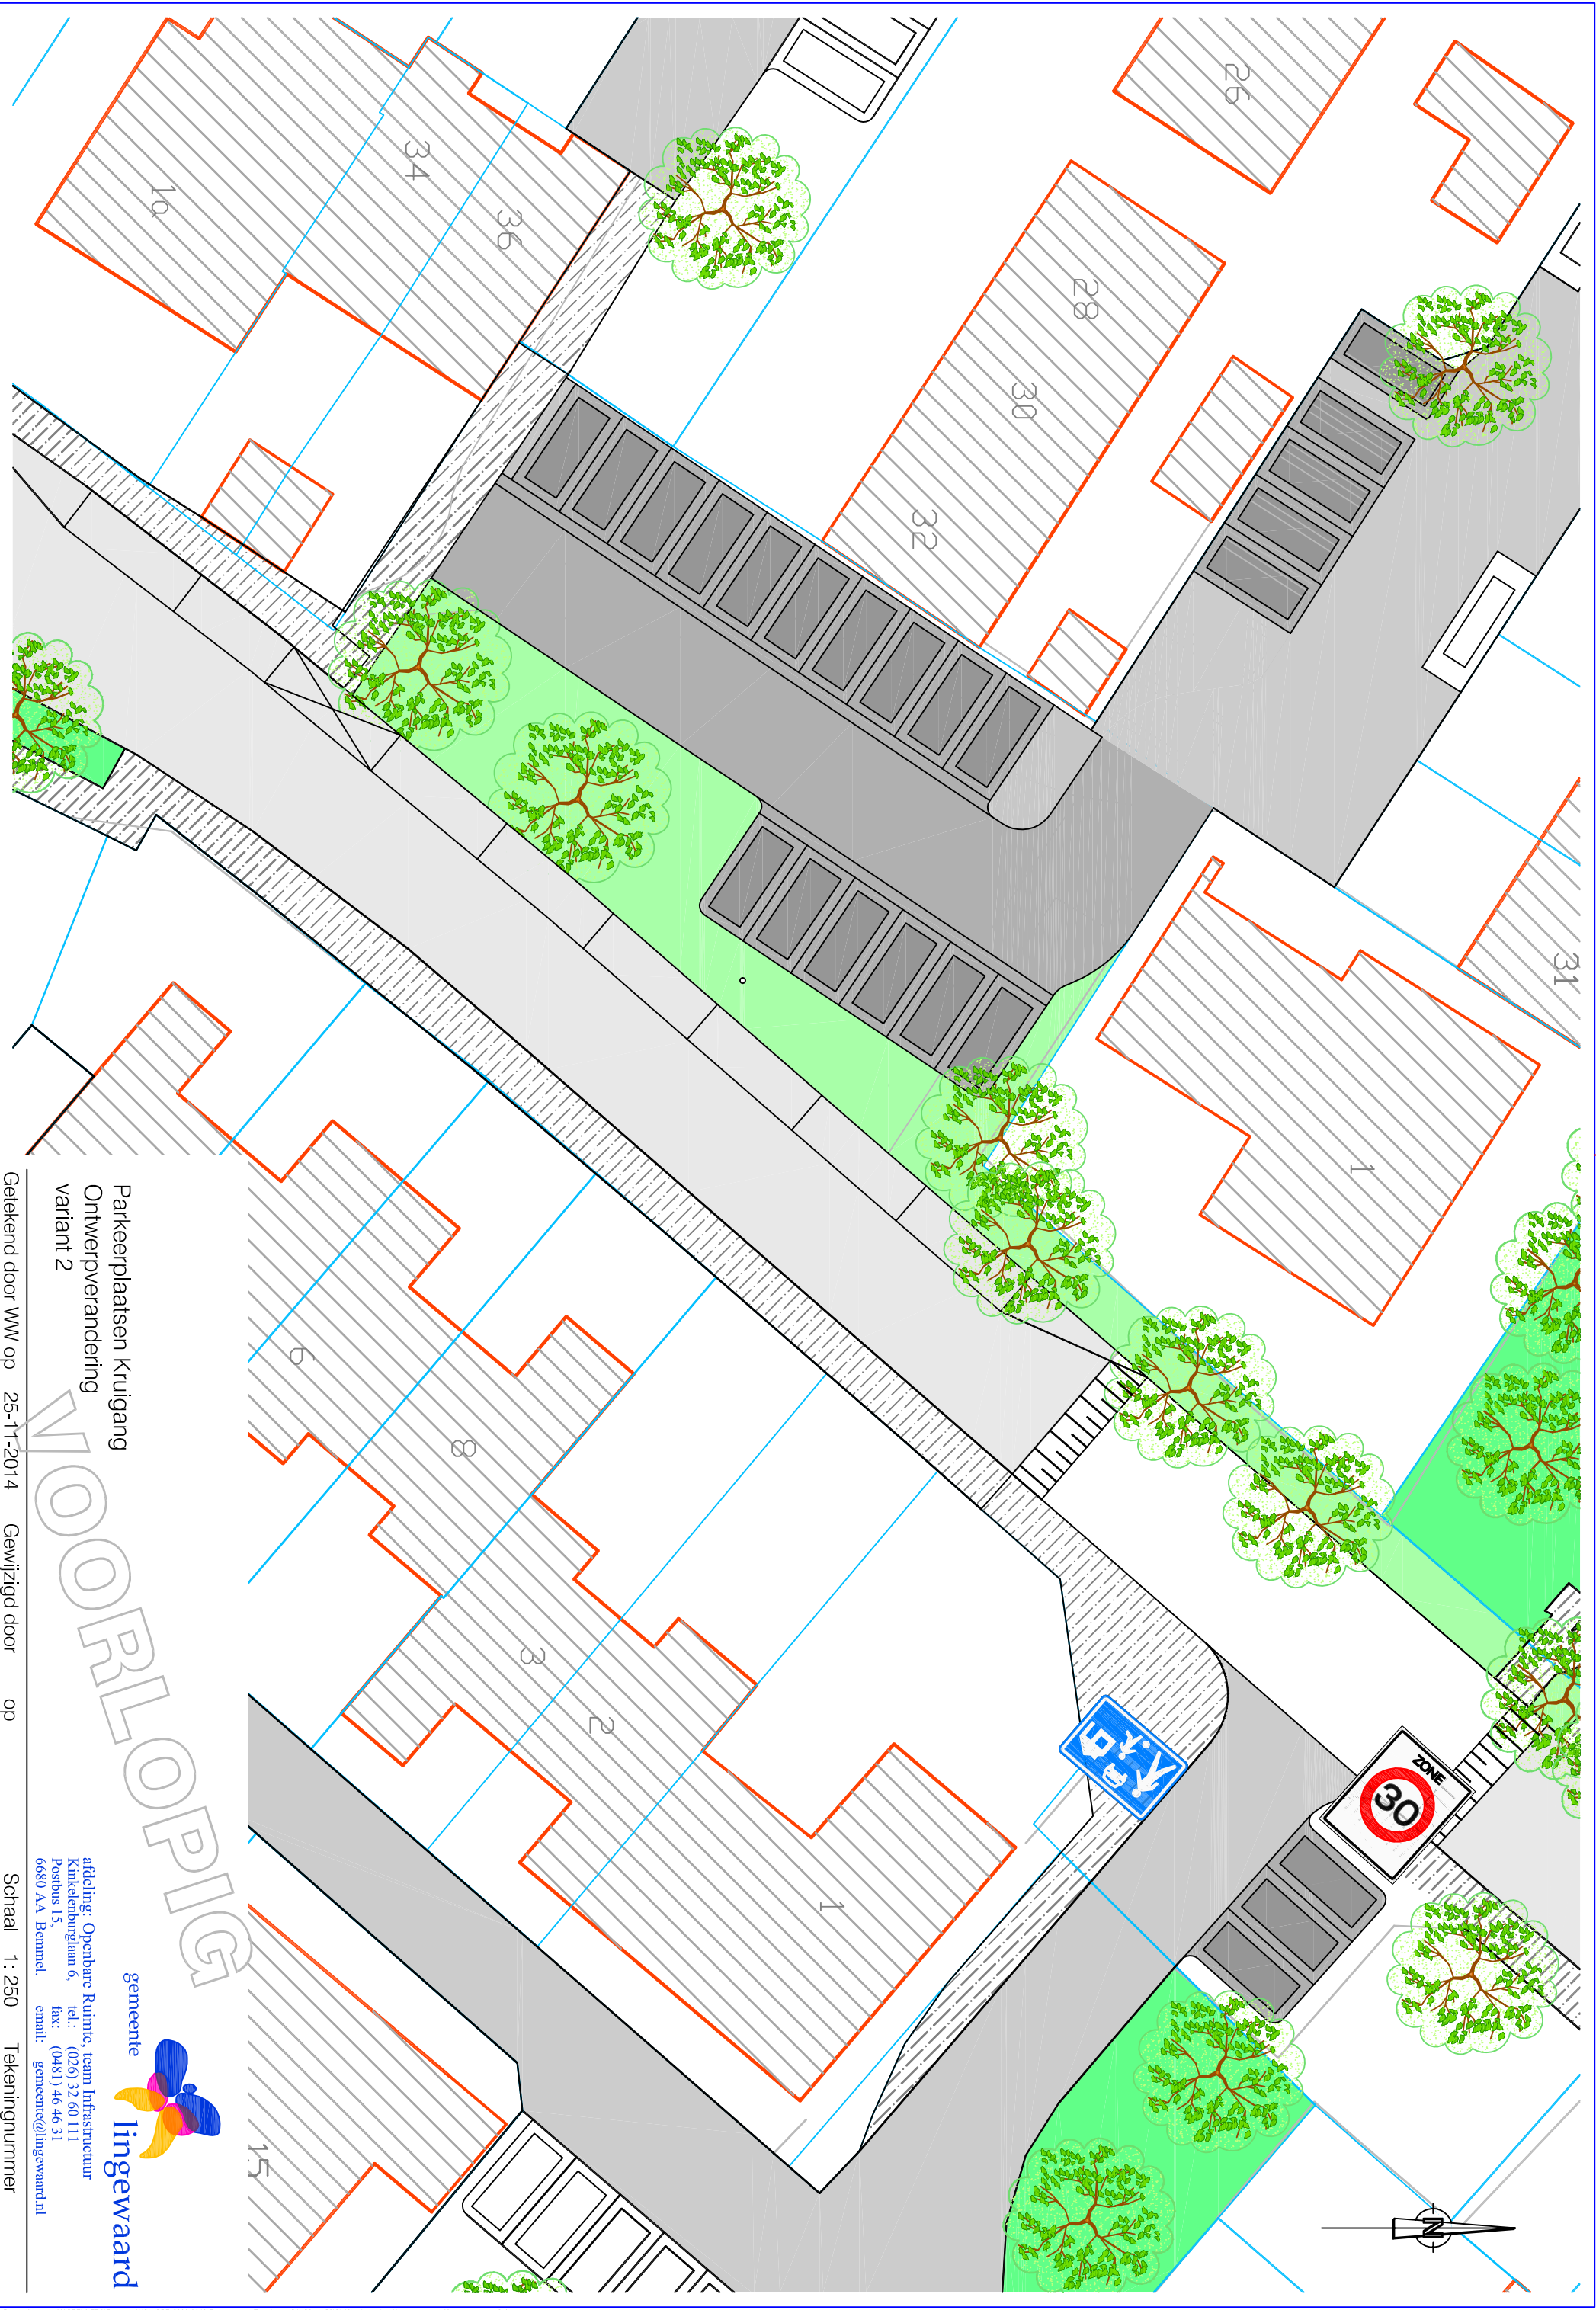

Parkeerplaatsen Kruigang
Ontwerpverandering
variant 2

gemeente
lingewaard
afdeling: Openbare Ruimte, team Infrastructuur
Kinkelenburglaan 6, tel.: (026) 32 60 111
Postbus 15, fax: (0481) 46 46 31
6680 AA Bemmelen email: gemeente@lingewaard.nl

Getekend door WW op 25-11-2014 Gewijzigd door op Schaal 1:250 Tekeningnummer