


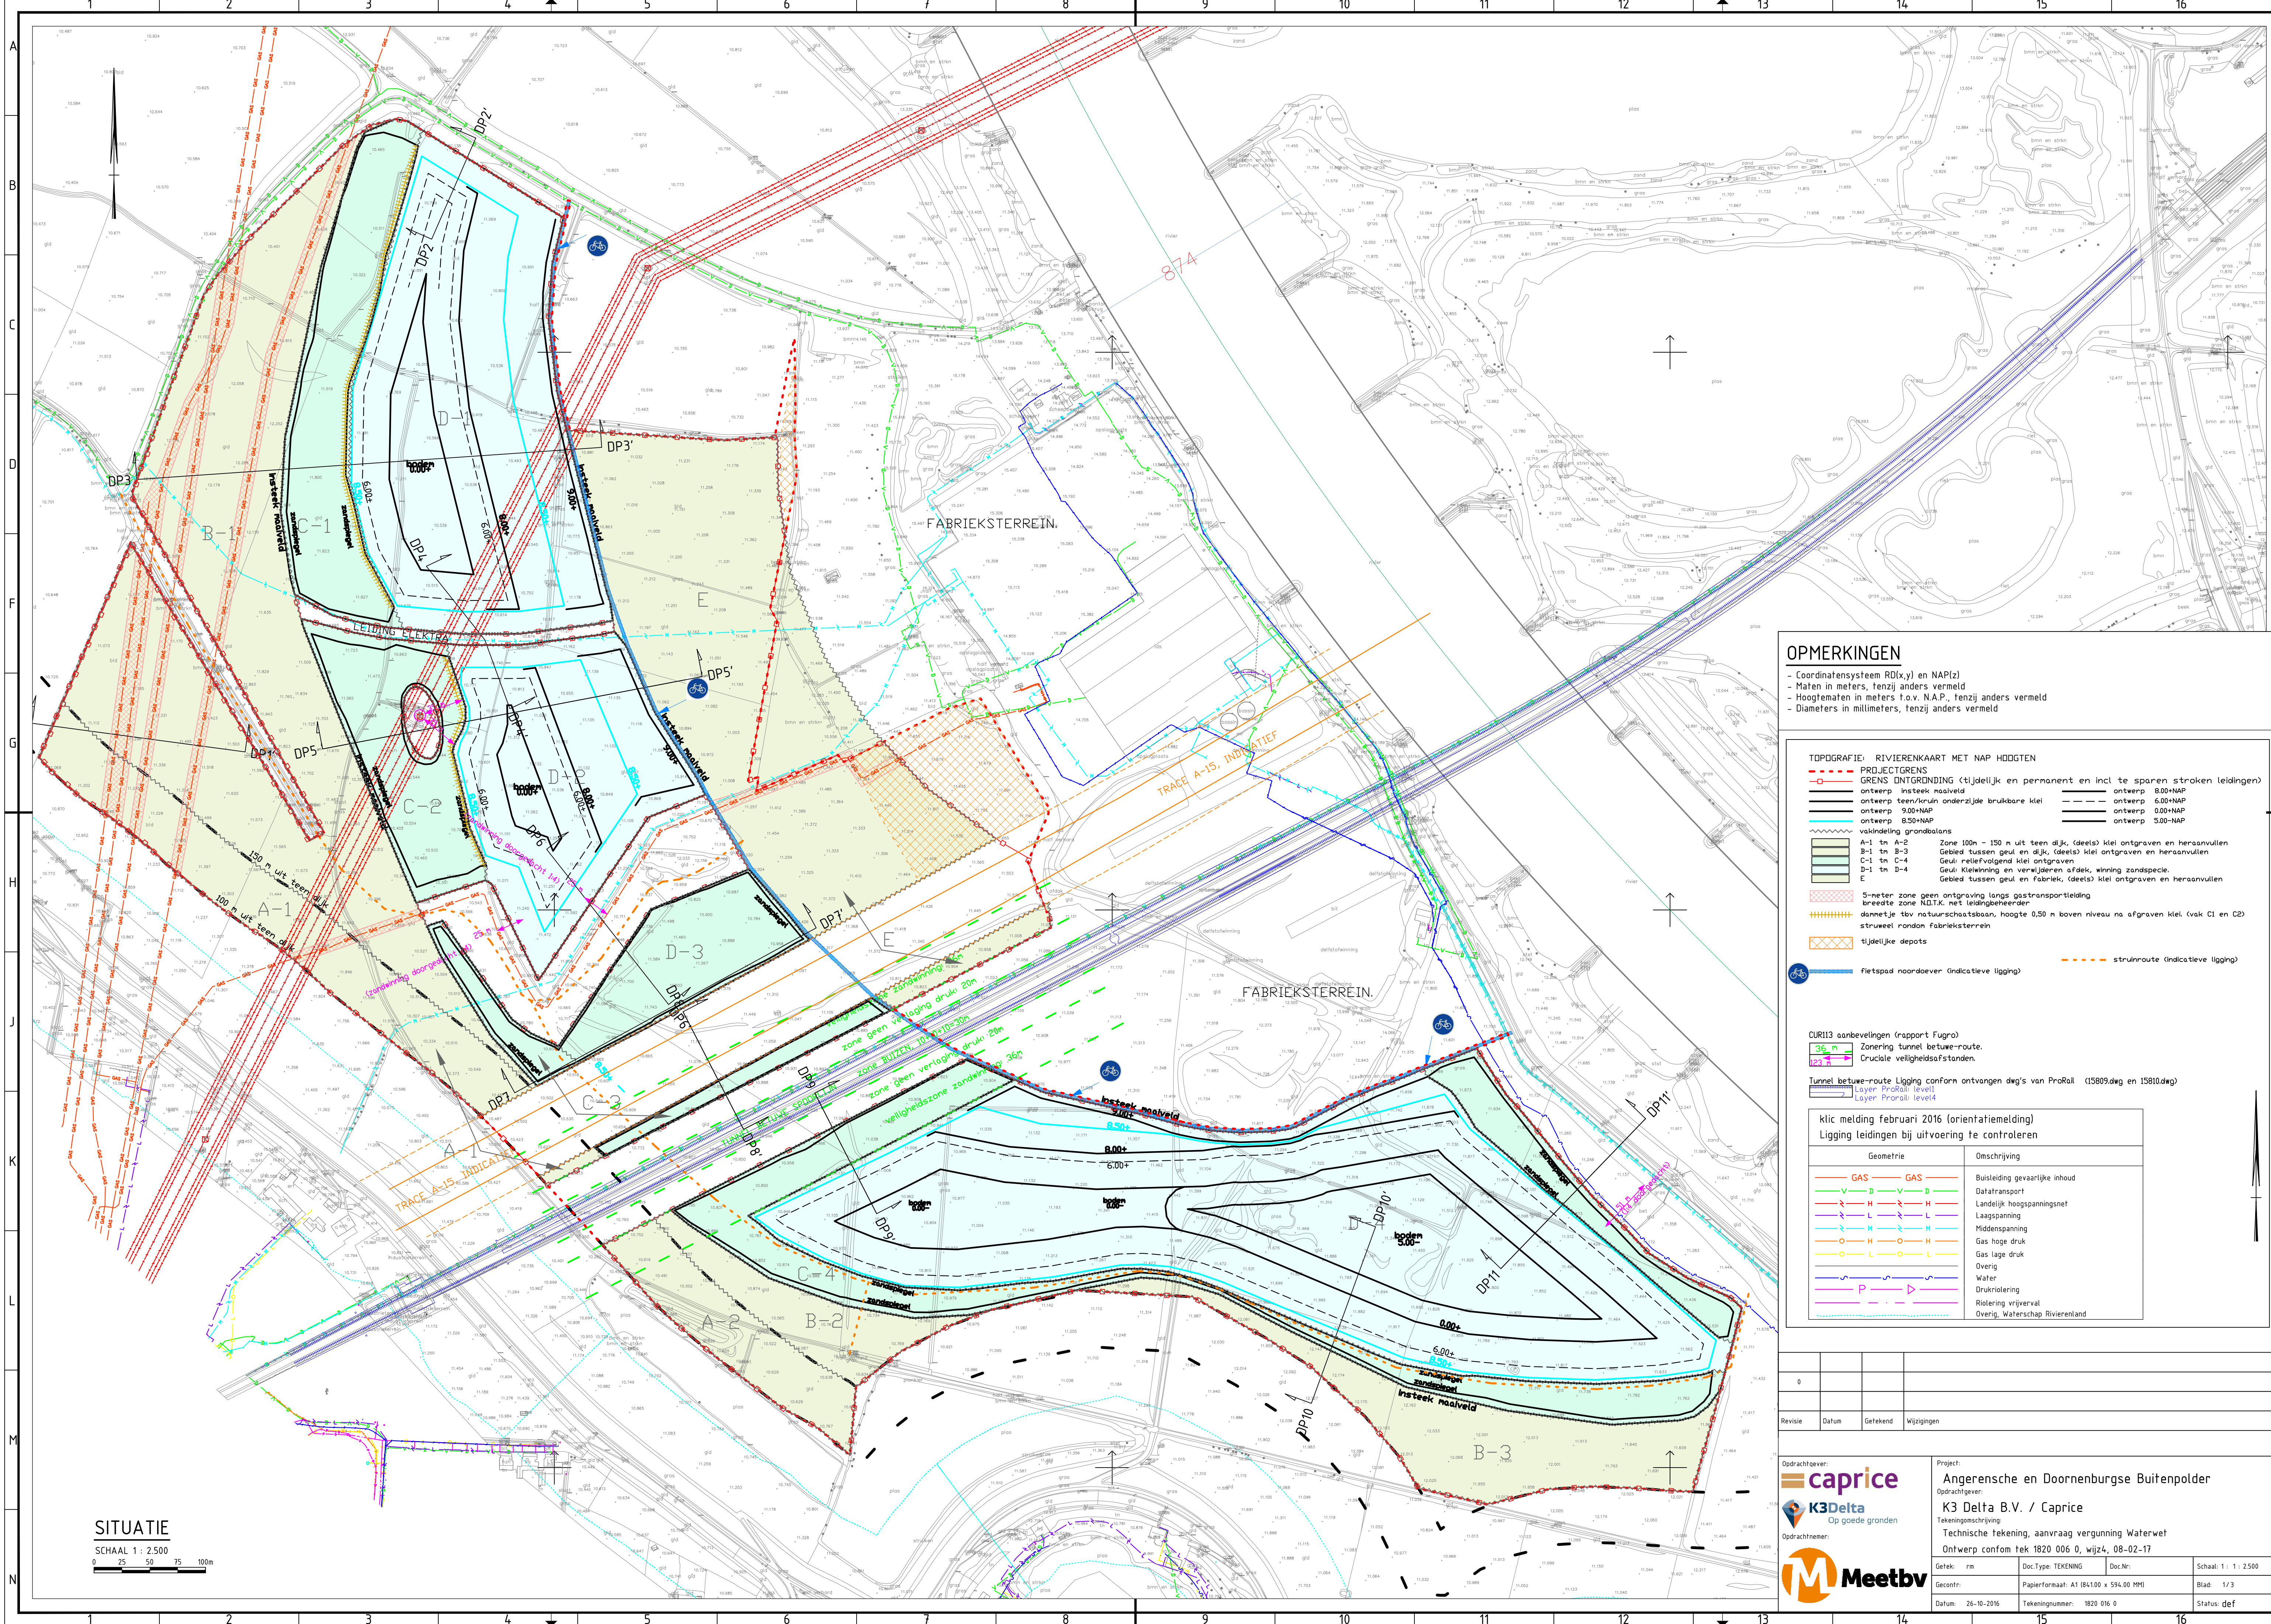

OPMERKINGEN

- Coördinatsysteem RD(x,y) en NAP(z)
- Maten in meters, tenzij anders vermeld
- Hoogtematen in meters t.o.v. N.A.P., tenzij anders vermeld
- Diameters in millimeters, tenzij anders vermeld

TOPOGRAFIE: RIVIERENKAART MET NAP HOOGTEN

PROJECTGRENSEN

- ontwerp insteek maalveld
- ontwerp teenkruin onderzijde bruikbare kiel
- ontwerp 9.00+NAP
- ontwerp 8.50+NAP

vakindeling grondbalans

- A-1 t/m A-2 Zone 100m - 150m uit teen dijk, (deels) kiel ontgraven en heraanvullen
- B-1 t/m B-3 Gebied tussen geul en dijk, (deels) kiel ontgraven en heraanvullen
- C-1 t/m C-4 Geul reliëfvolgend kiel ontgraven
- D-1 t/m D-4 Geul kleiwinning en verwijderen afdek, winning zandspecie
- E Gebied tussen geul en fabriek, (deels) kiel ontgraven en heraanvullen

5-meter zone geen ontgraving langs gastransportleiding

breedte zone NDT.K. met leidingbeheerder

danneetje t.b.v. natuurschapsaan, hoogte 0.50 m boven niveau na afgraven kiel (vsk C1 en C2)

struwwel rondom Fabrieksterrein

tijdelijke depots

struivroute (indicatieve ligging)

fietspad naarboeder (indicatieve ligging)

CUR113 aanbevelingen (rapport Fugro)

- 36 m Zonering tunnel betwe-route.
- 15 m Cruciale veiligheidsafstanden.

Tunnel betwe-route Ligging conform ontvangen dwg's van ProRail (15809.dwg en 15810.dwg)

Layer ProRail level

Layer ProRail level

klic melding februari 2016 (oriëntatiemelding)

Ligging leidingen bij uitvoering te controleren

Geometrie	Omschrijving
GAS	Buistelling gevaarlijke inhoud
D	Datafransport
V	Landelijk hoogspanningsnet
L	Laagspanning
M	Middenspanning
H	Gas hoge druk
L	Gas lage druk
P	Overig
W	Water
R	Drukrieling
V	Rotering vrijval
O	Overig, Waterschap Rivierland

SITUATIE

SCHAAL 1: 2.500

0 25 50 75 100m

Opdrachtgever: caprice

Opdrachtgever: K3Delta Op goede gronden

Opdrachtnemer: Meetbv

Project: Angerensche en Doornenburgse Buitenpolder

Opdrachtnemer: K3 Delta B.V. / Caprice

Tekeningomschrijving: Technische tekening, aanvraag vergunning Waterwet

Ontwerp conform tek 1820 006 0, wijz4, 08-02-17

Gelek: rm

Doc.Type: TEKENING

Doc.Nr:

Geconfr:

Papierformaat: A1 (841.00 x 594.00 MM)

Blad: 1/3

Datum: 26-10-2016

Tekeningnummer: 1820 016 0

Status: def

Schaal: 1: 2.500