


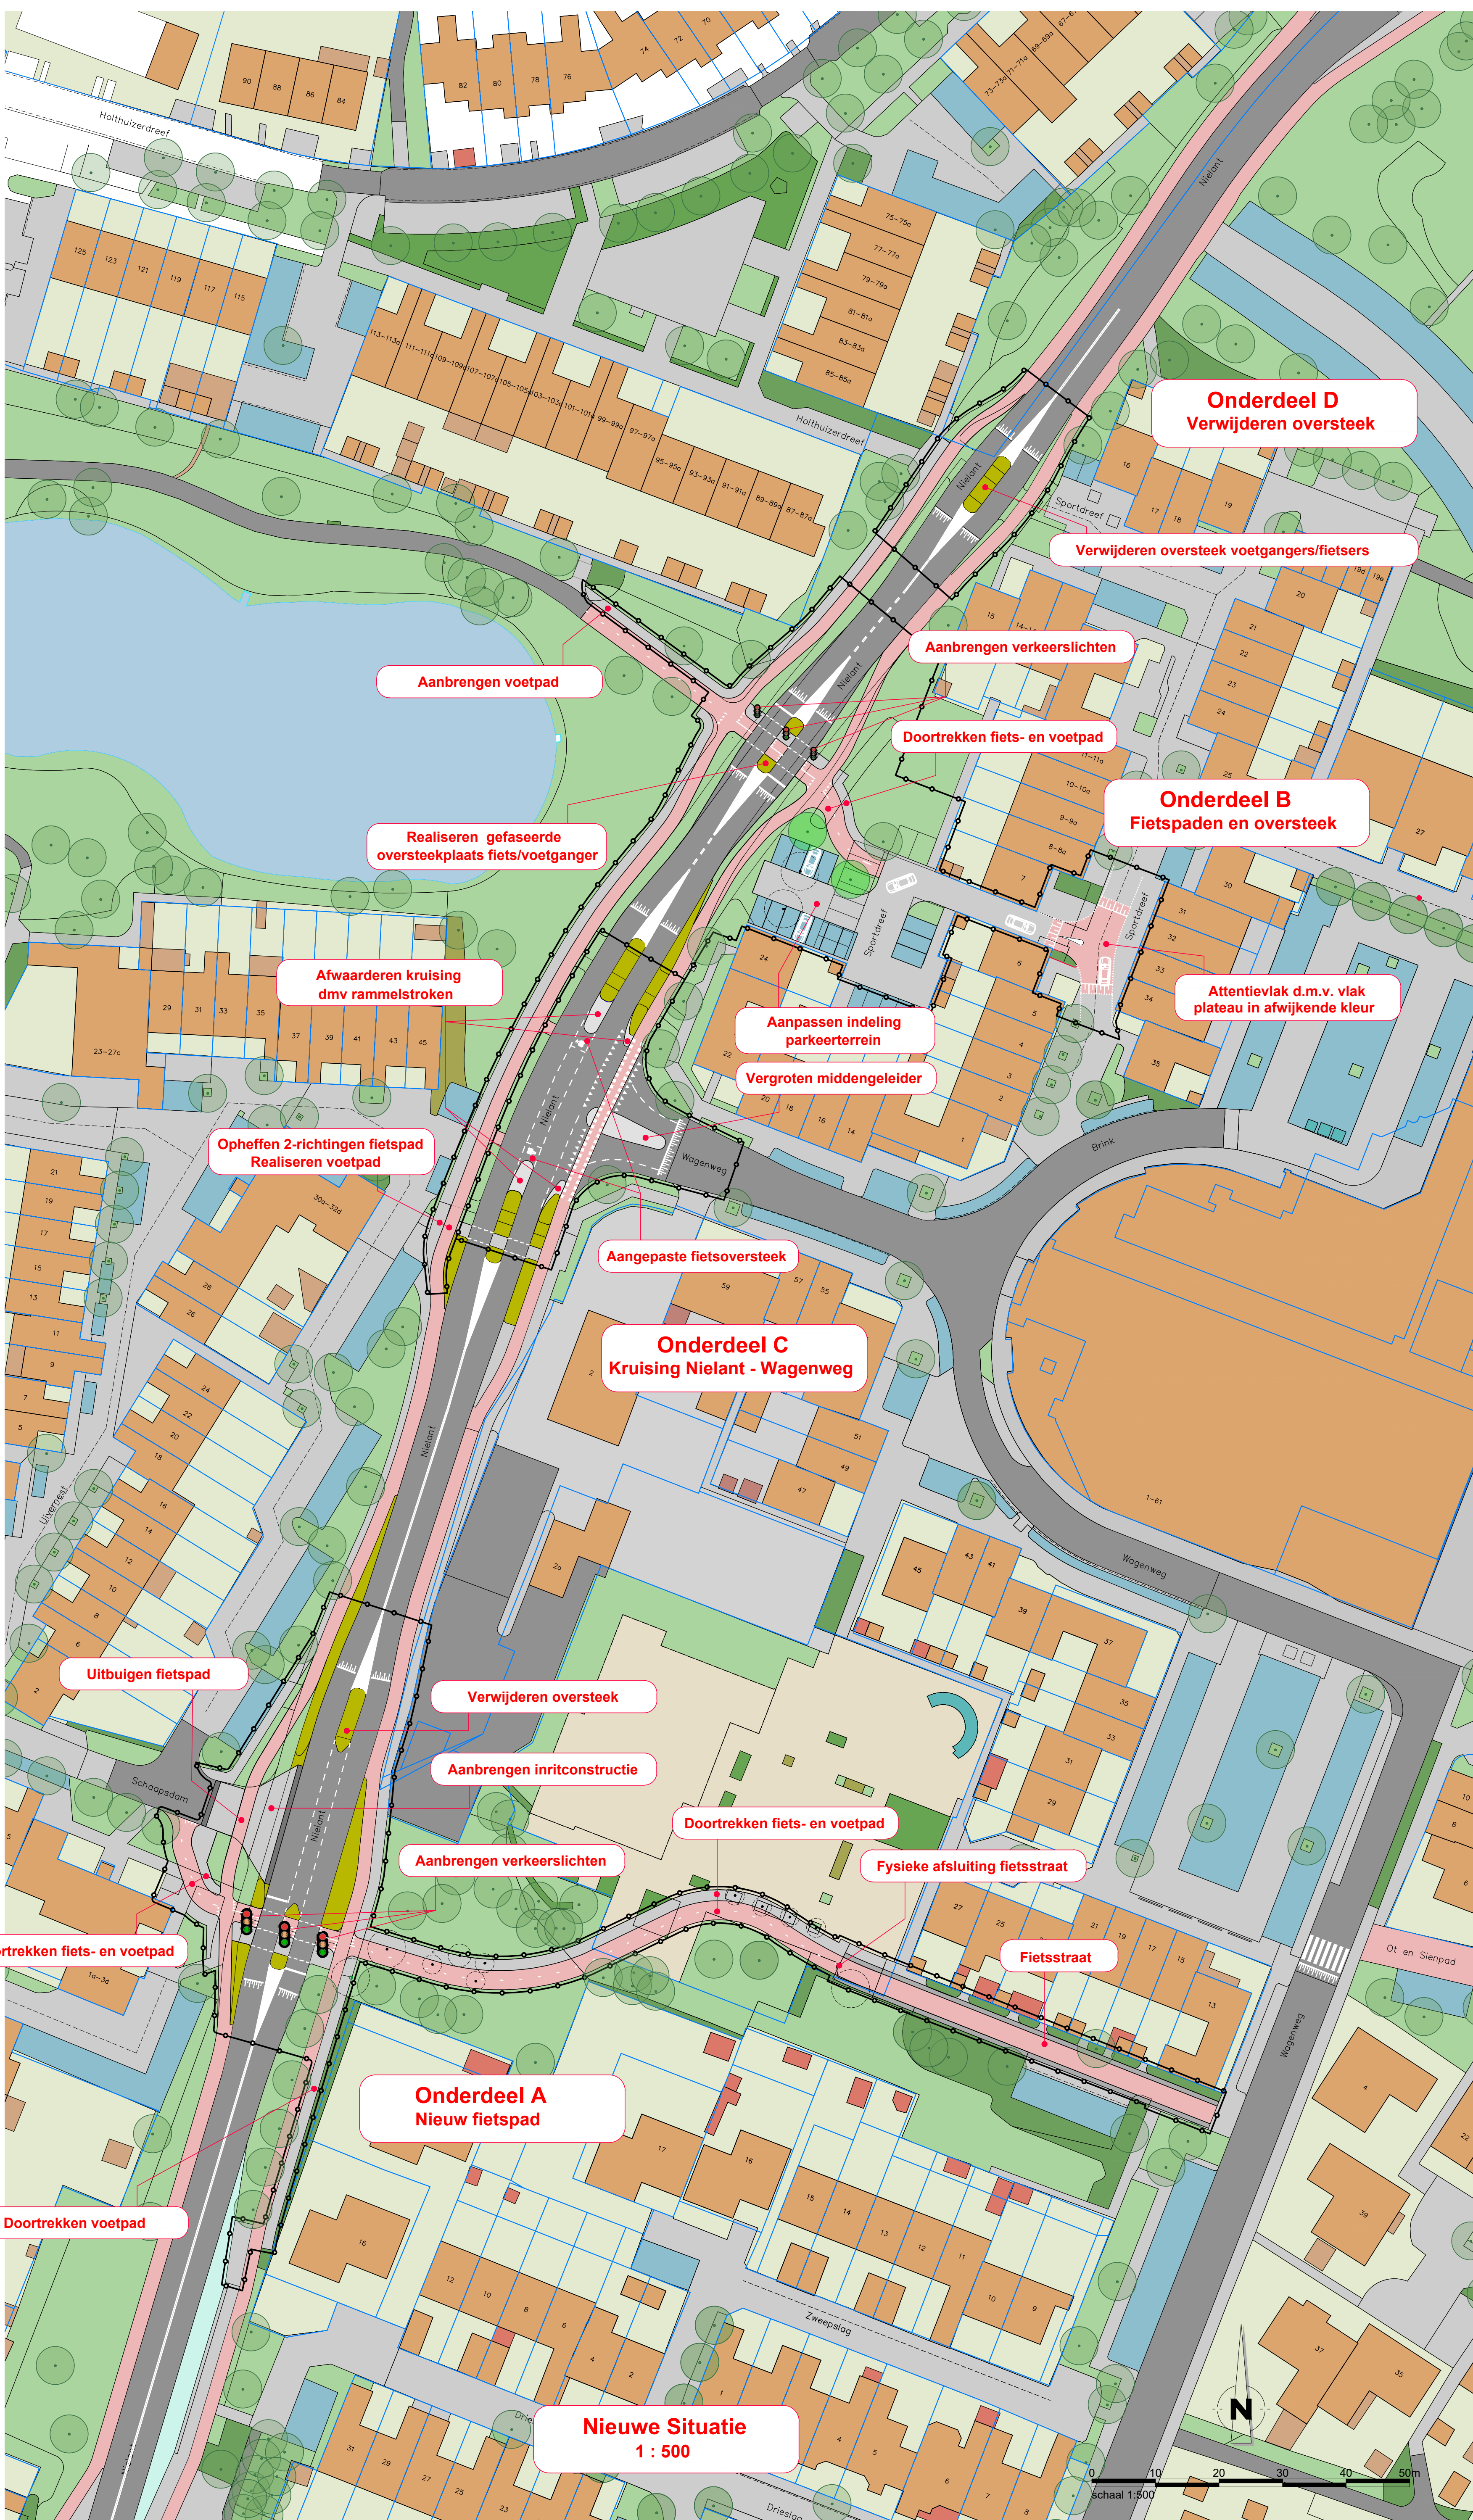

Algemeen

- Alle hoogtematen in meters t.o.v. N.A.P.
- Alle maten in meters en materialen in mm, tenzij anders aangegeven
- De ligging van de kabels en leidingen is indicatief. Exacte lokatie bepalen d.m.v. proefsleuven.
- De ligging van de huisaansluitingen is indicatief. Exacte lokatie in het werk te bepalen.

|                                  |              |                        |               |
|----------------------------------|--------------|------------------------|---------------|
| A                                |              |                        |               |
| Wijz.: Datum                     | Omschrijving |                        | Get. Besch.   |
| Opdrachtgever:                   |              | Tekeningsnummer:       |               |
| <b>Gemeente Lingewaard</b>       |              | <b>D-10-C</b>          |               |
| Project:                         |              | Formaat papier:        | Schaal:       |
| <b>Oversteekplaatsen Nielant</b> |              | A0                     | 1 : 500       |
| Omschrijving:                    |              | Getekend:              |               |
| <b>Inrichtingsplan</b>           |              | R. Bouter (W. Budding) | 03-11-2020    |
|                                  |              | Gecontroleerd:         |               |
|                                  |              | S. Verhoeven           | 03-11-2020    |
|                                  |              | Akkoord:               |               |
|                                  |              | W. Budding             | 03-11-2020    |
|                                  |              | Projectnummer:         | Besteknummer: |
|                                  |              | 18NW30406              |               |
|                                  |              | Stemp:                 |               |
|                                  |              | <b>DEFINITIEF</b>      |               |