


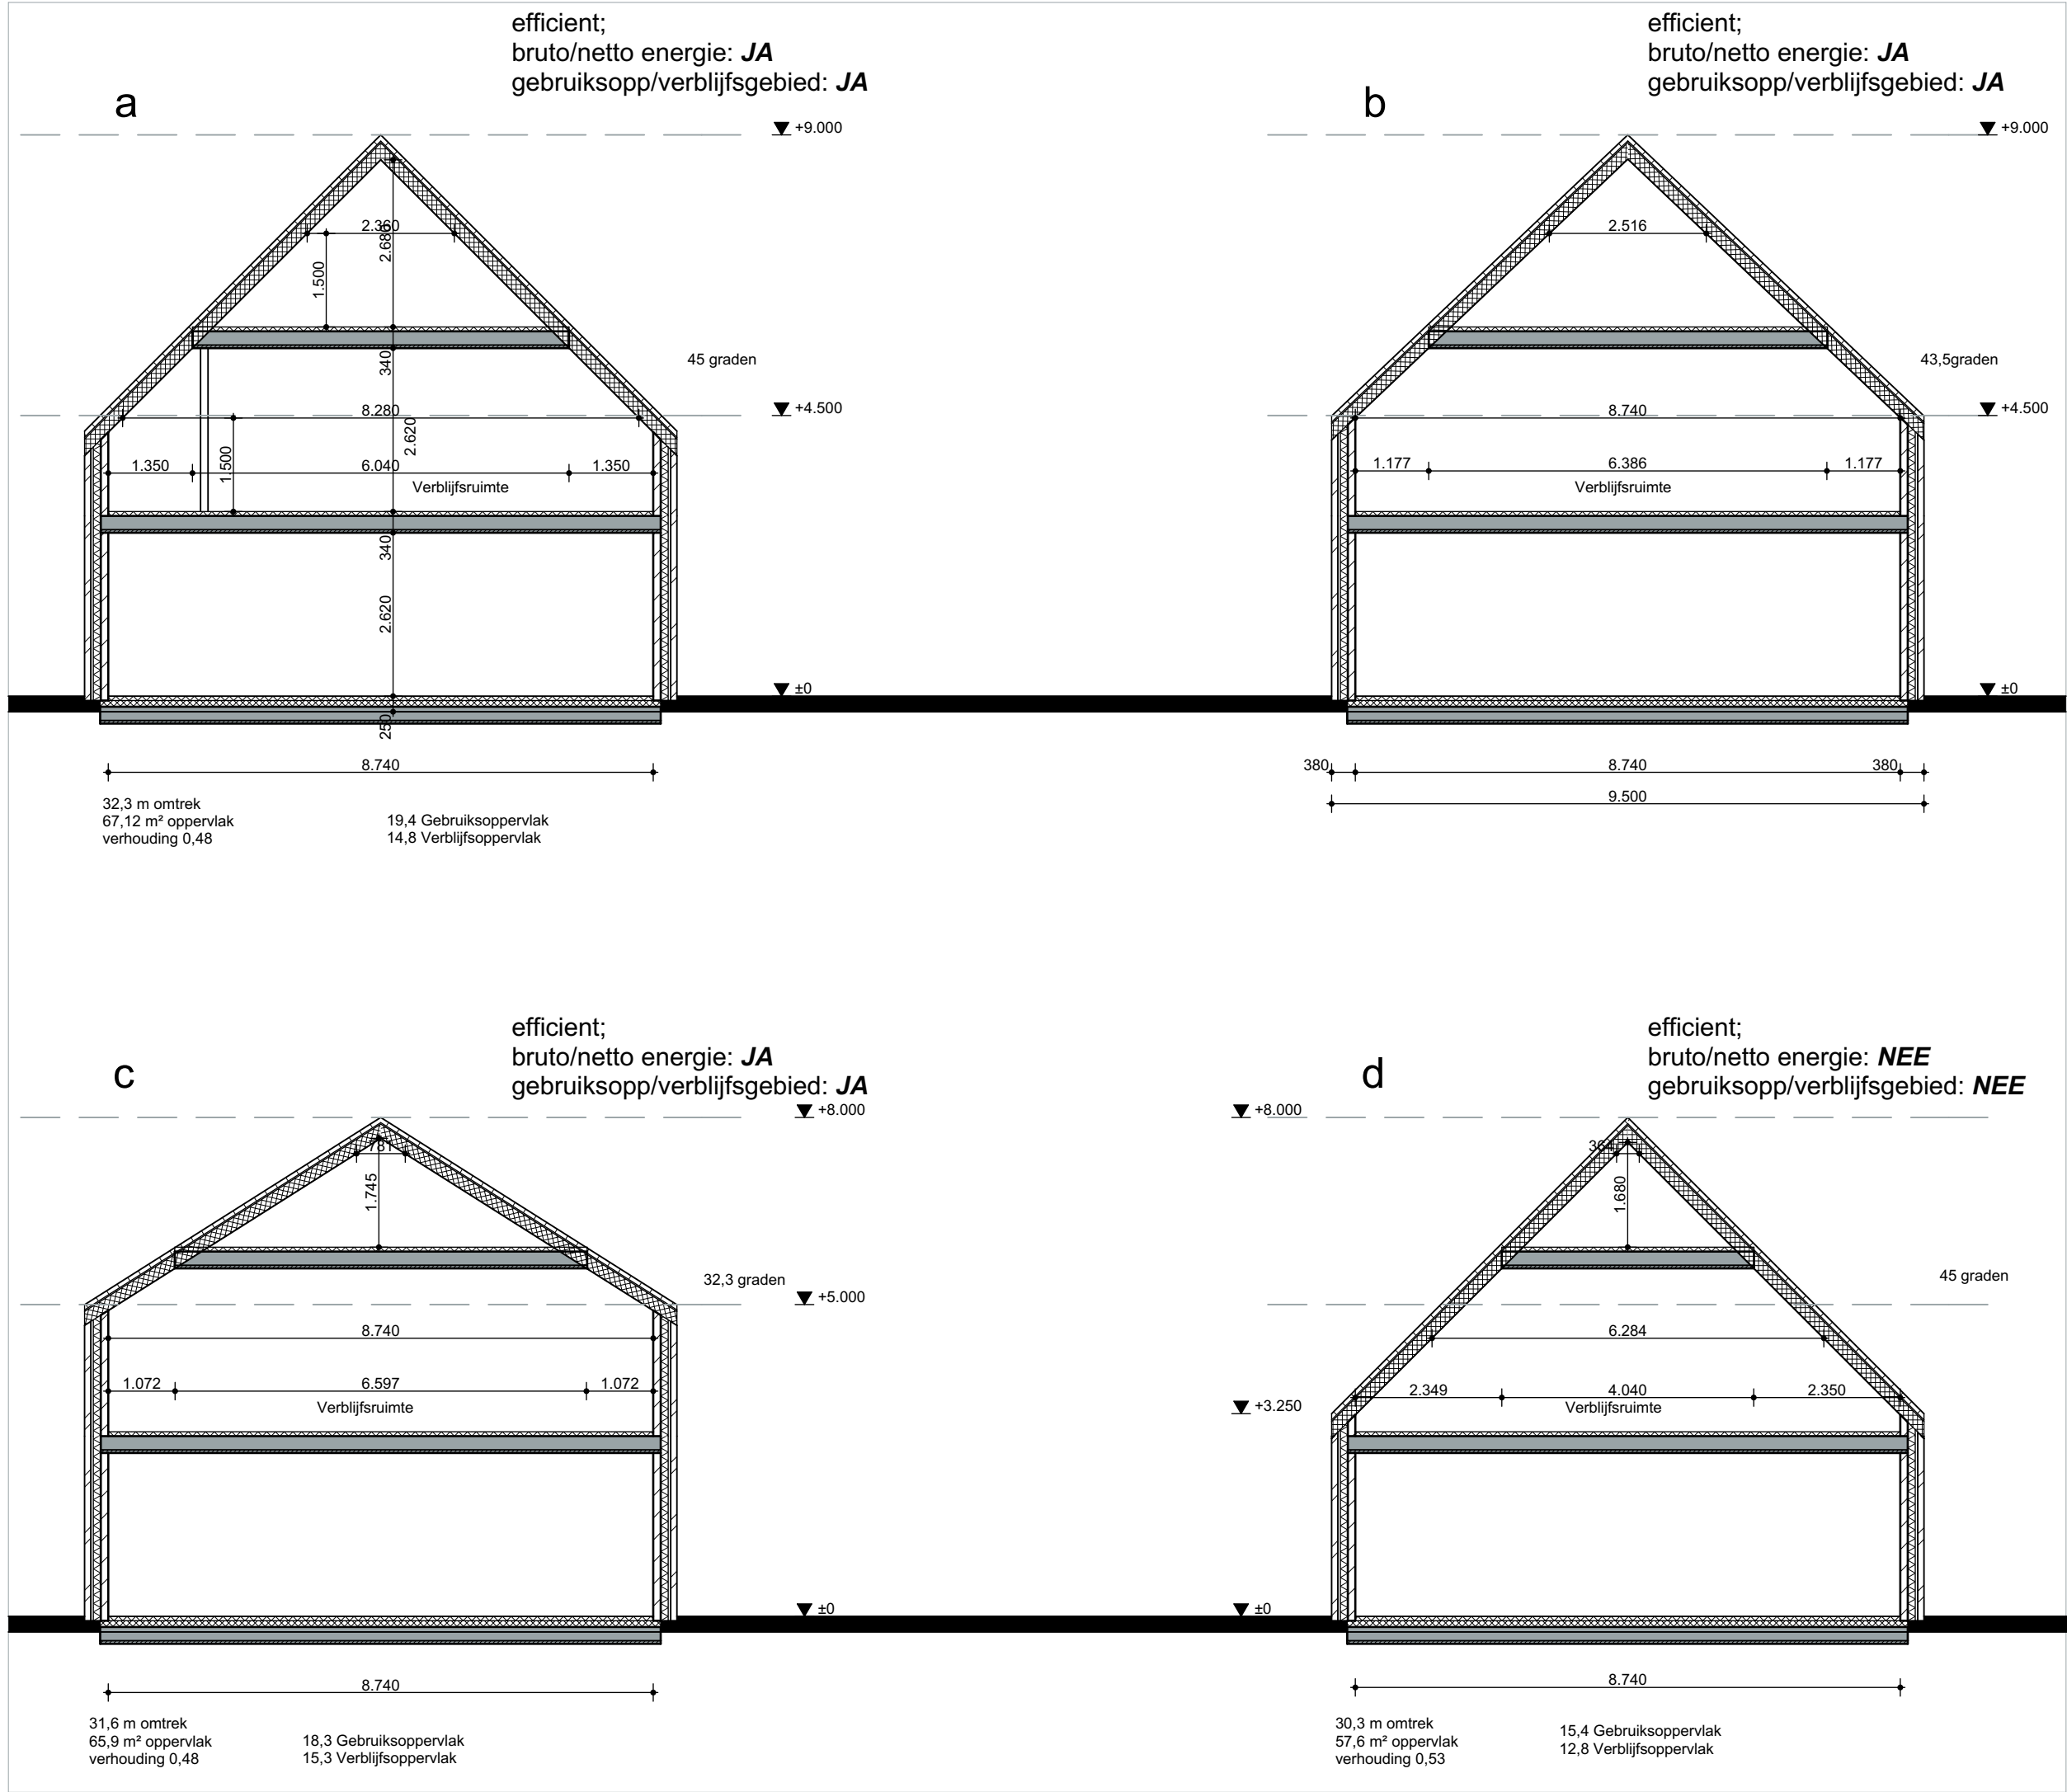

project  
**NIEUWBOUW WOONHUIS**  
**Broekkant 47**  
**Budel**

opdrachtgever  
**Dhr. Heijmans**  
**Mevr. Heijmans-Nijssen**

adres  
**Molenstraat 34**  
**6021 GV Budel**

fase  
**SCHETSONTWERP**

getekend  
**ir. Roel Lamers architect BNA**

schaal  
**1: 100**

datum  
**26 November 2017**


wijzigings datum  
**26 November 2017**

tekening  
**DOORSNEDEN**

bladnummer  
**SO-01**


schuurvorm; **JA**

a

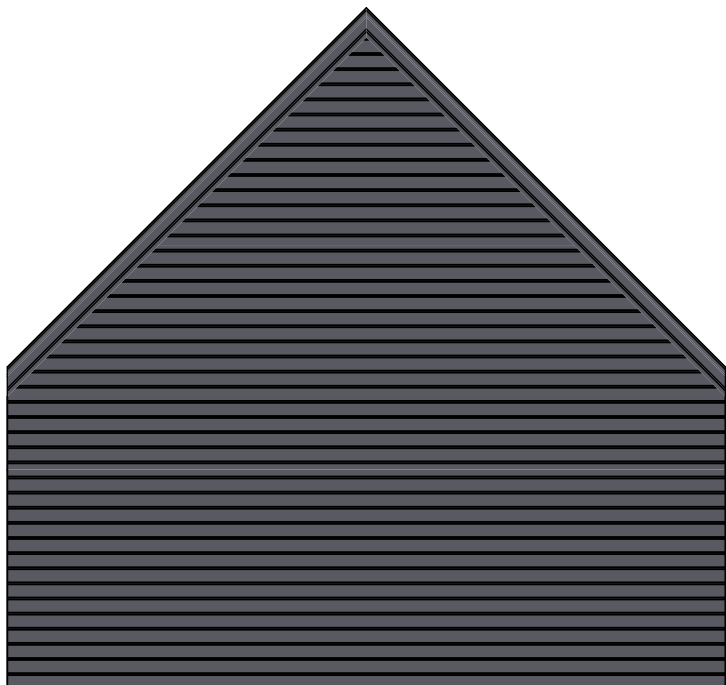


schuurvorm; **JA**

b

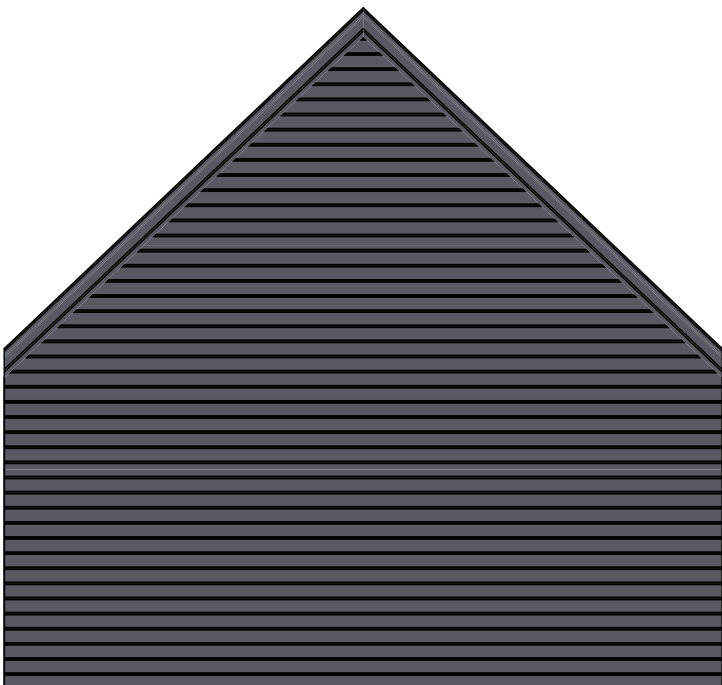


schuurvorm; **NEE**

c

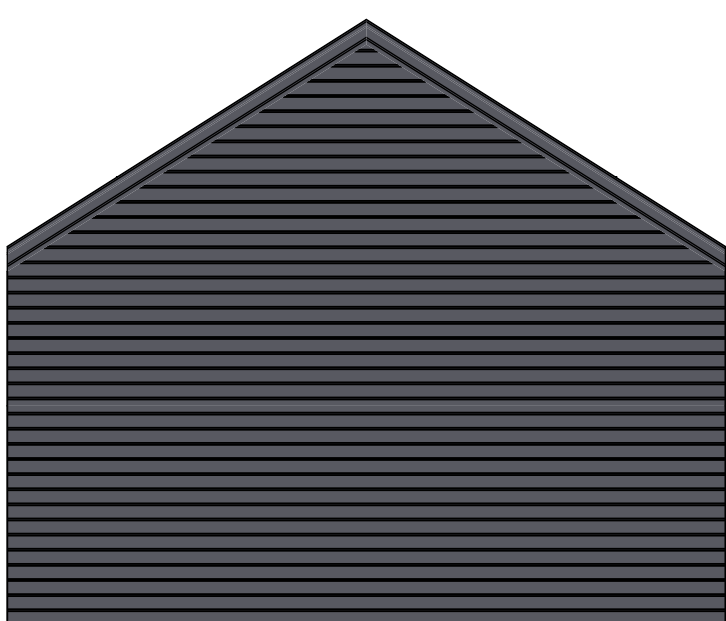

schuurvorm; **JA**

d

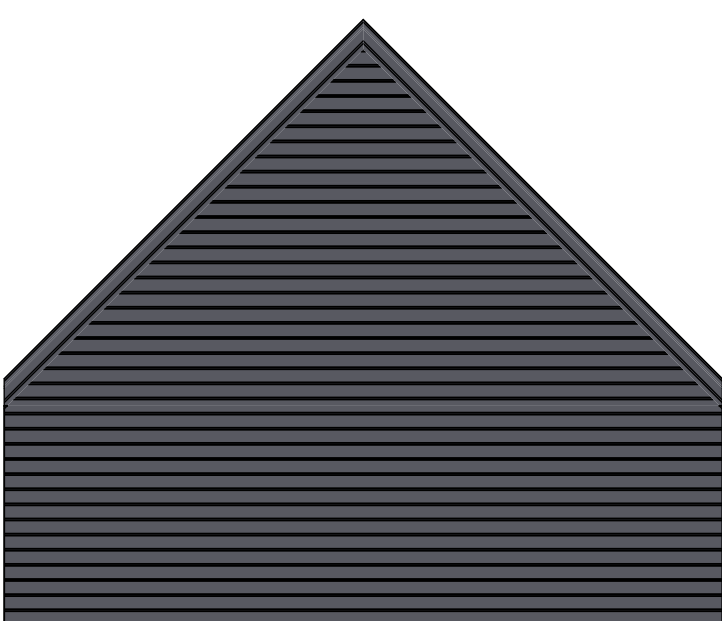

project

**NIEUWBOUW WOONHUIS**  
**Broekkant 47**  
**Budel**

opdrachtgever

**Dhr. Heijmans**  
**Mevr. Heijmans-Nijssen**

adres

**Molenstraat 34**  
**6021 GV Budel**

fase

**SCHETSONTWERP**

getekend

**ir. Roel Lamers architect BNA**

schaal

**1: 100**

datum

**26 November 2017**

wijzigings datum

**26 November 2017**

tekening

**GEVELS**


bladnummer

**SO-01**

Architectenburo ZIJN  
Stationsstraat 12b  
6026 CV Maarheeze

www.architectenburozijn.nl  
info@architectenburozijn.nl  
Roel Lamers 06-12969518

A R C H I T E C T E N  
**B U R O ZIJN**

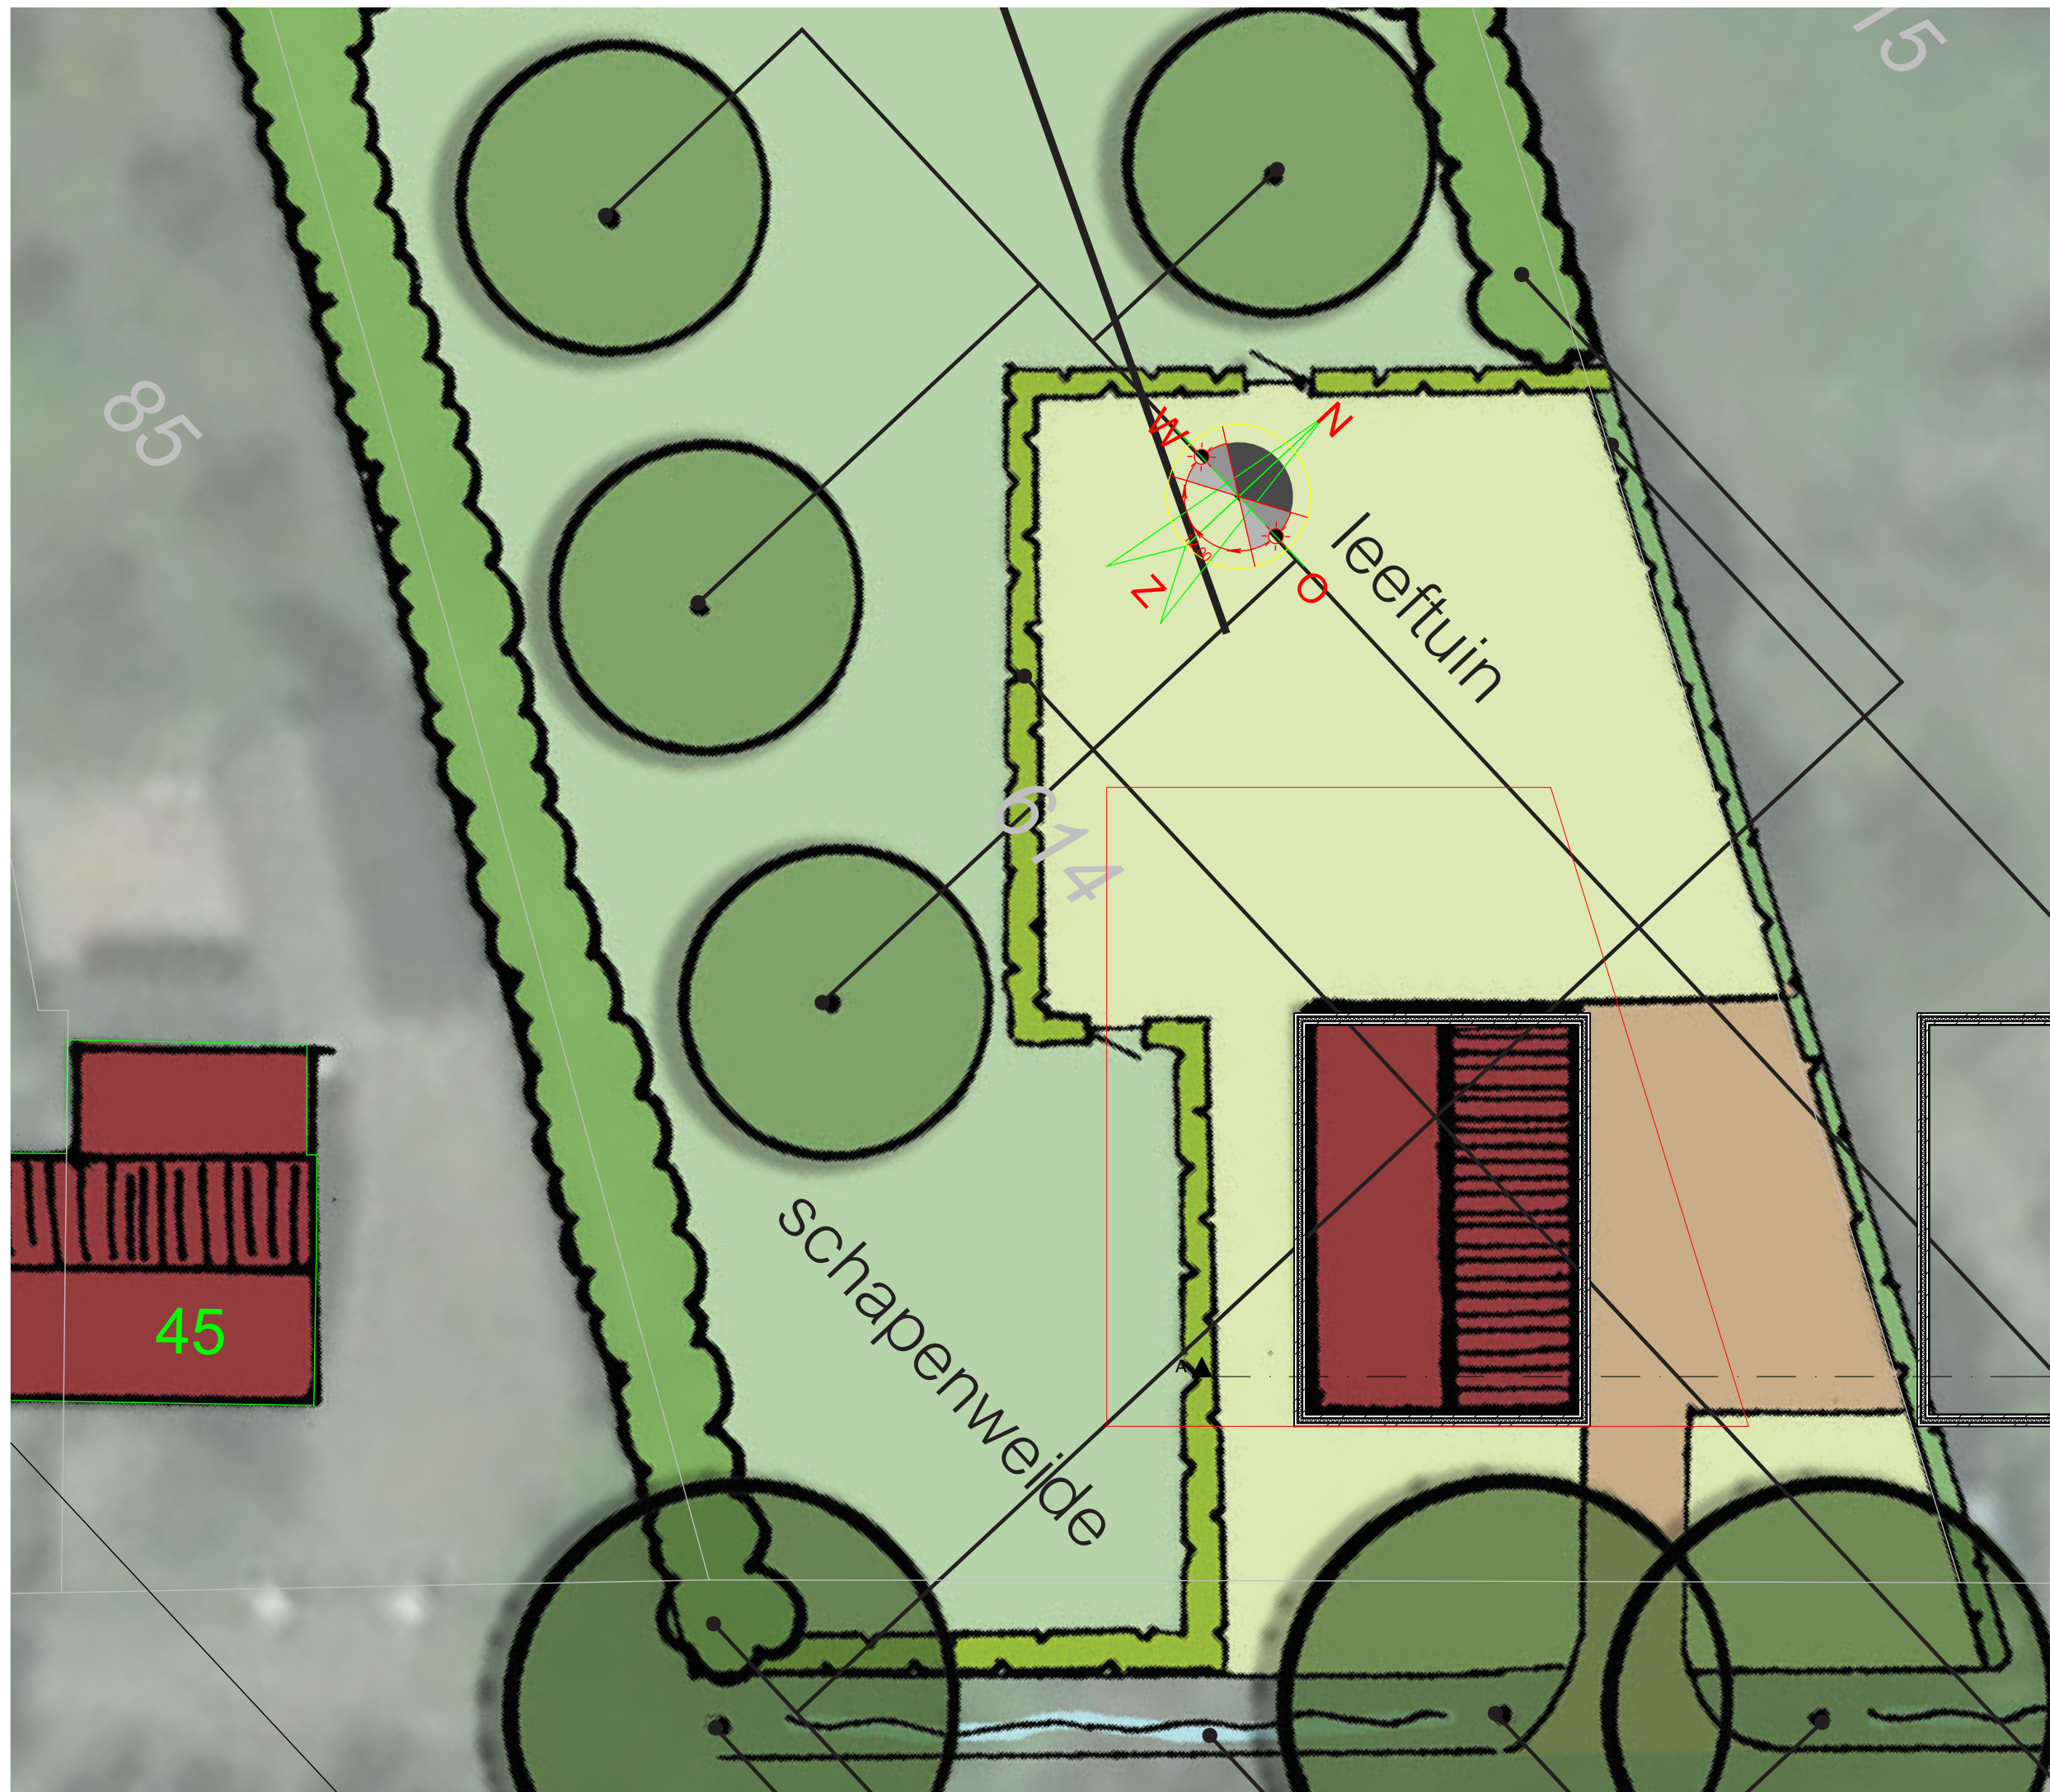

projekt

**NIEUWBOUW WOONHUIS**  
**Broekkant 47**  
**Budel**

opdrachtgever

**Dhr. Heijmans**  
**Mevr. Heijmans-Nijssen**

adres

**Molenstraat 34**  
**6021 GV Budel**

fase

# SCHETSONTWERP

getekend

**ir. Roel Lamers architect BNA**

schaal

**1: 200**

datum

26 November 2017

wijzigings datum

26 November 2017

tekening

## SITUATIE

bladnummer

SO-01

Architectenburo ZIJN  
Stationsstraat 12b  
6026 CV Maarheeze

www.architectenburozijn.nl  
info@architectenburozijn.nl  
Roel Lamers 06-12969518

ARCHITECTEN  
BÜRO **ZUN**