


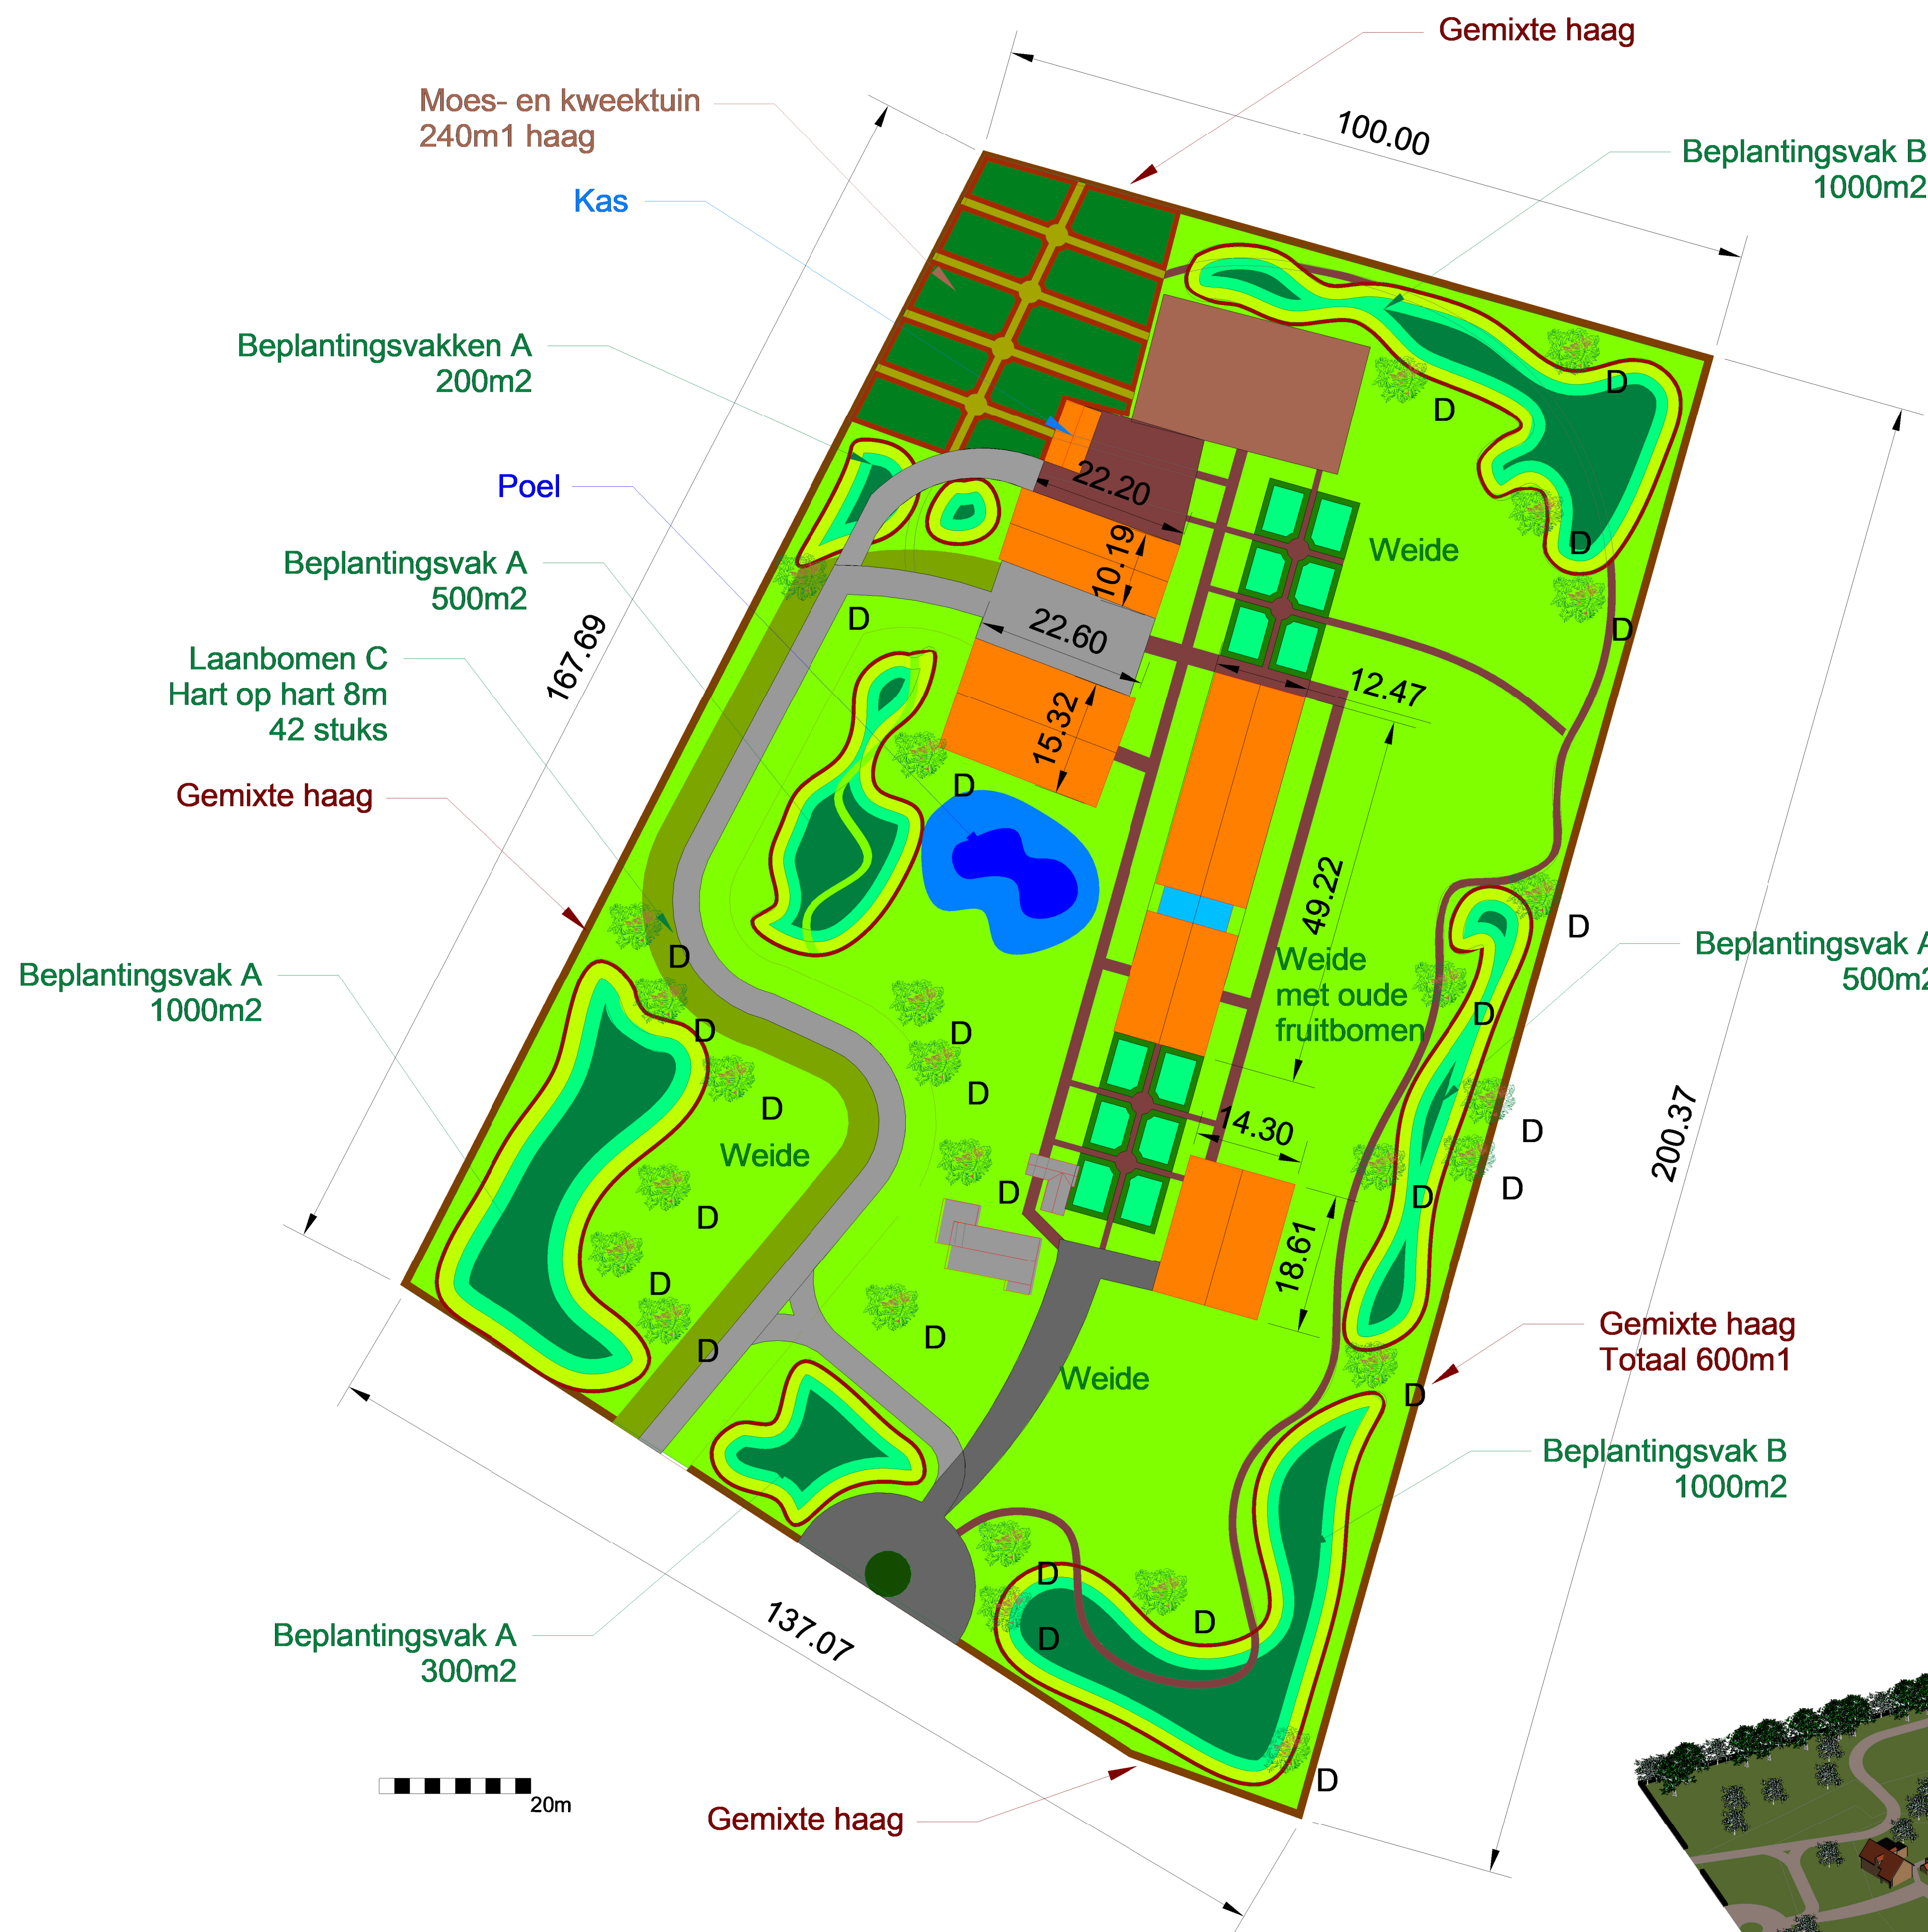

Dwarsprofiel Beplantingsvlak A




Aanzicht gemixte Haag
Beplantingsvlak B



Dwarsprofiel Laanbomen
Beplantingsvlak C



Struiken over het terrein D

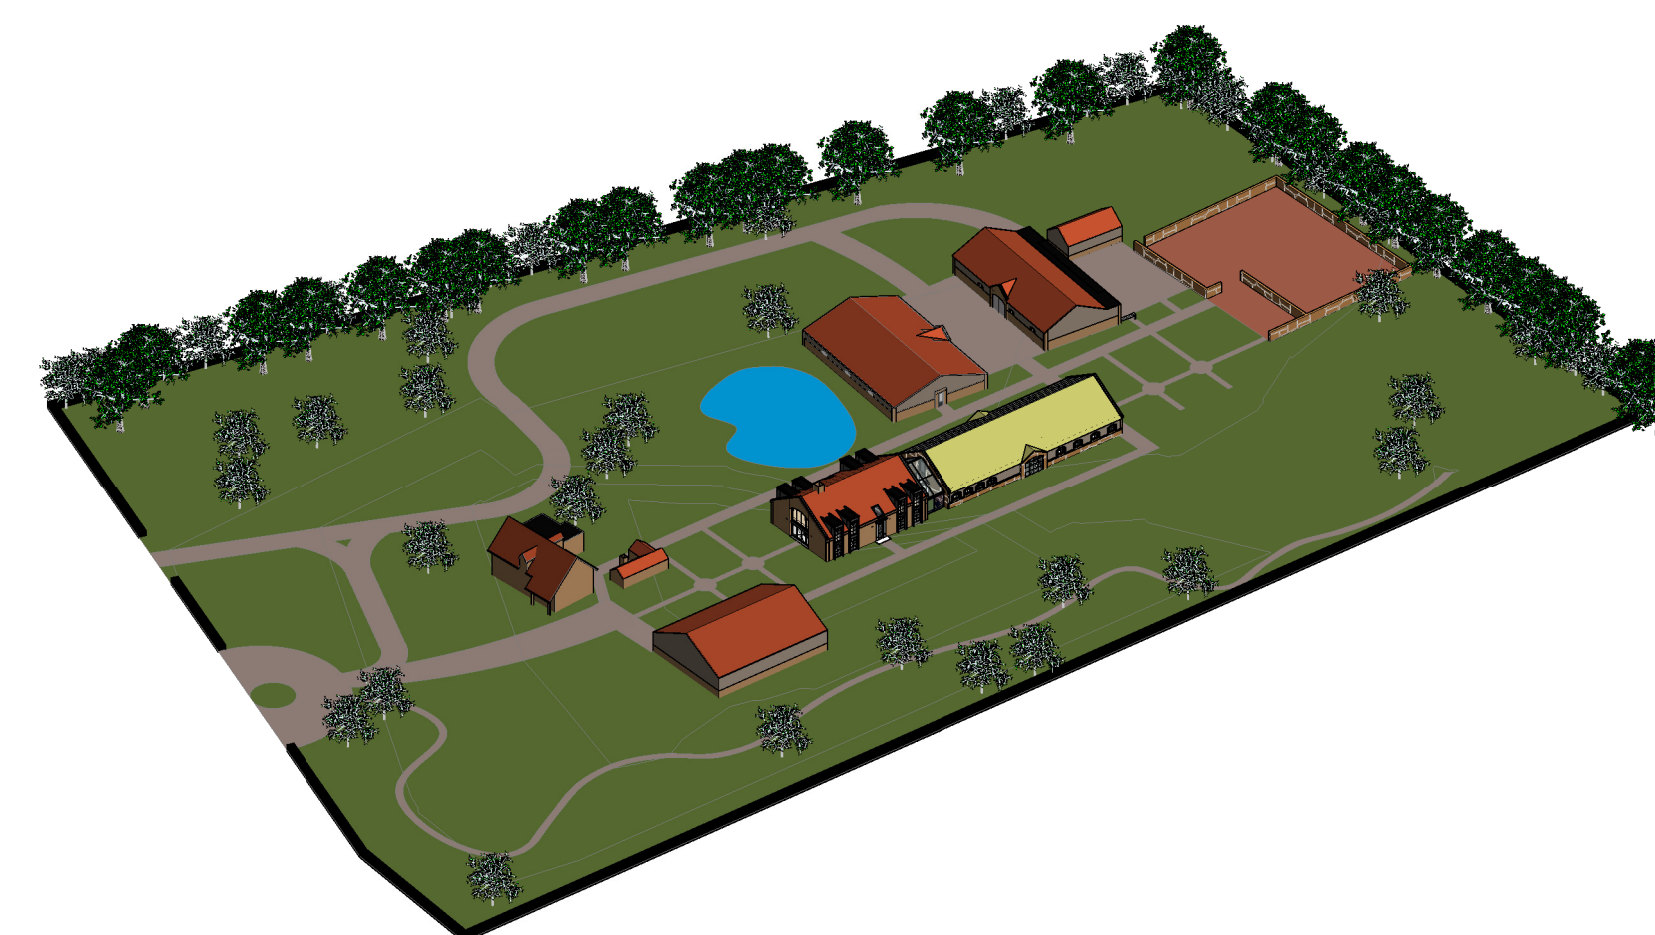

KREKON
RAADGEVENDE INGENIEURS

SITUATIE+TUINPLAN

project: Woonhuis fam. Verbrugge
opdrachtgever: Dhr. R.Verbrugge
architect: Nieuwe toestand natuur inrichtingsplan
status:

formaat: A1
schaal: 1:500
tekenaar: Evandenbroek
constructeur: R.Verbrugge

datum: 15 mei 2020
wijziging: A:
B:

Julianalaan 1a
5591 GA Heeze
T +31 (0) 40 224 02 22
E info@krekon.nl
W www.krekon.nl

blad:
2111

B05