
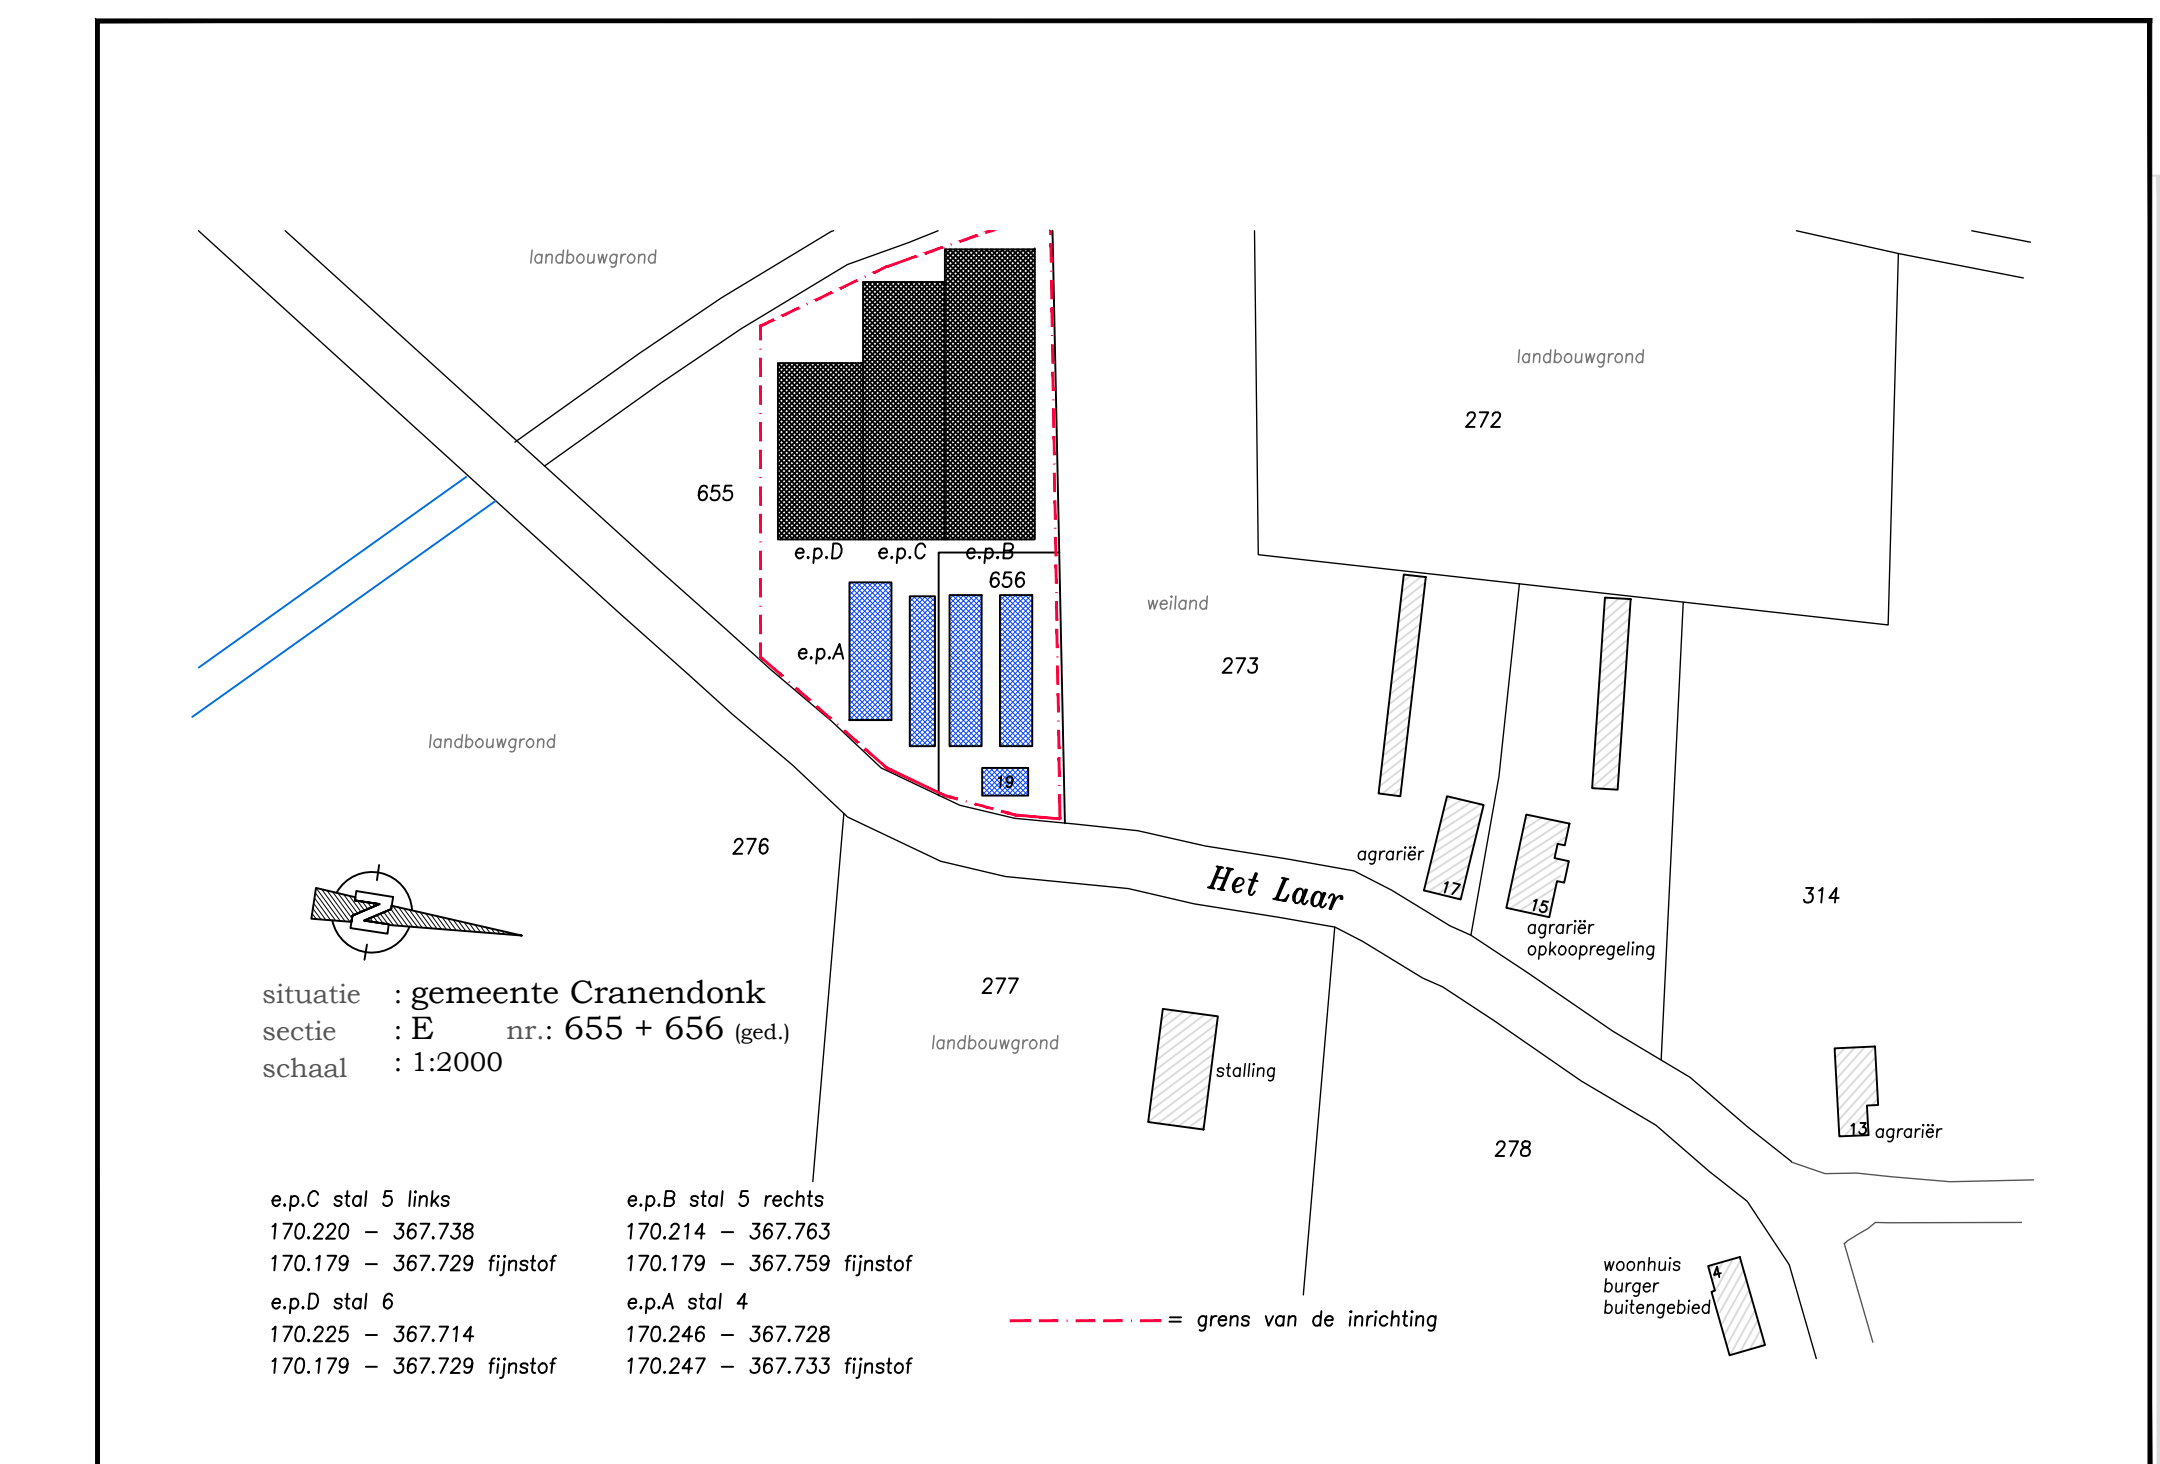
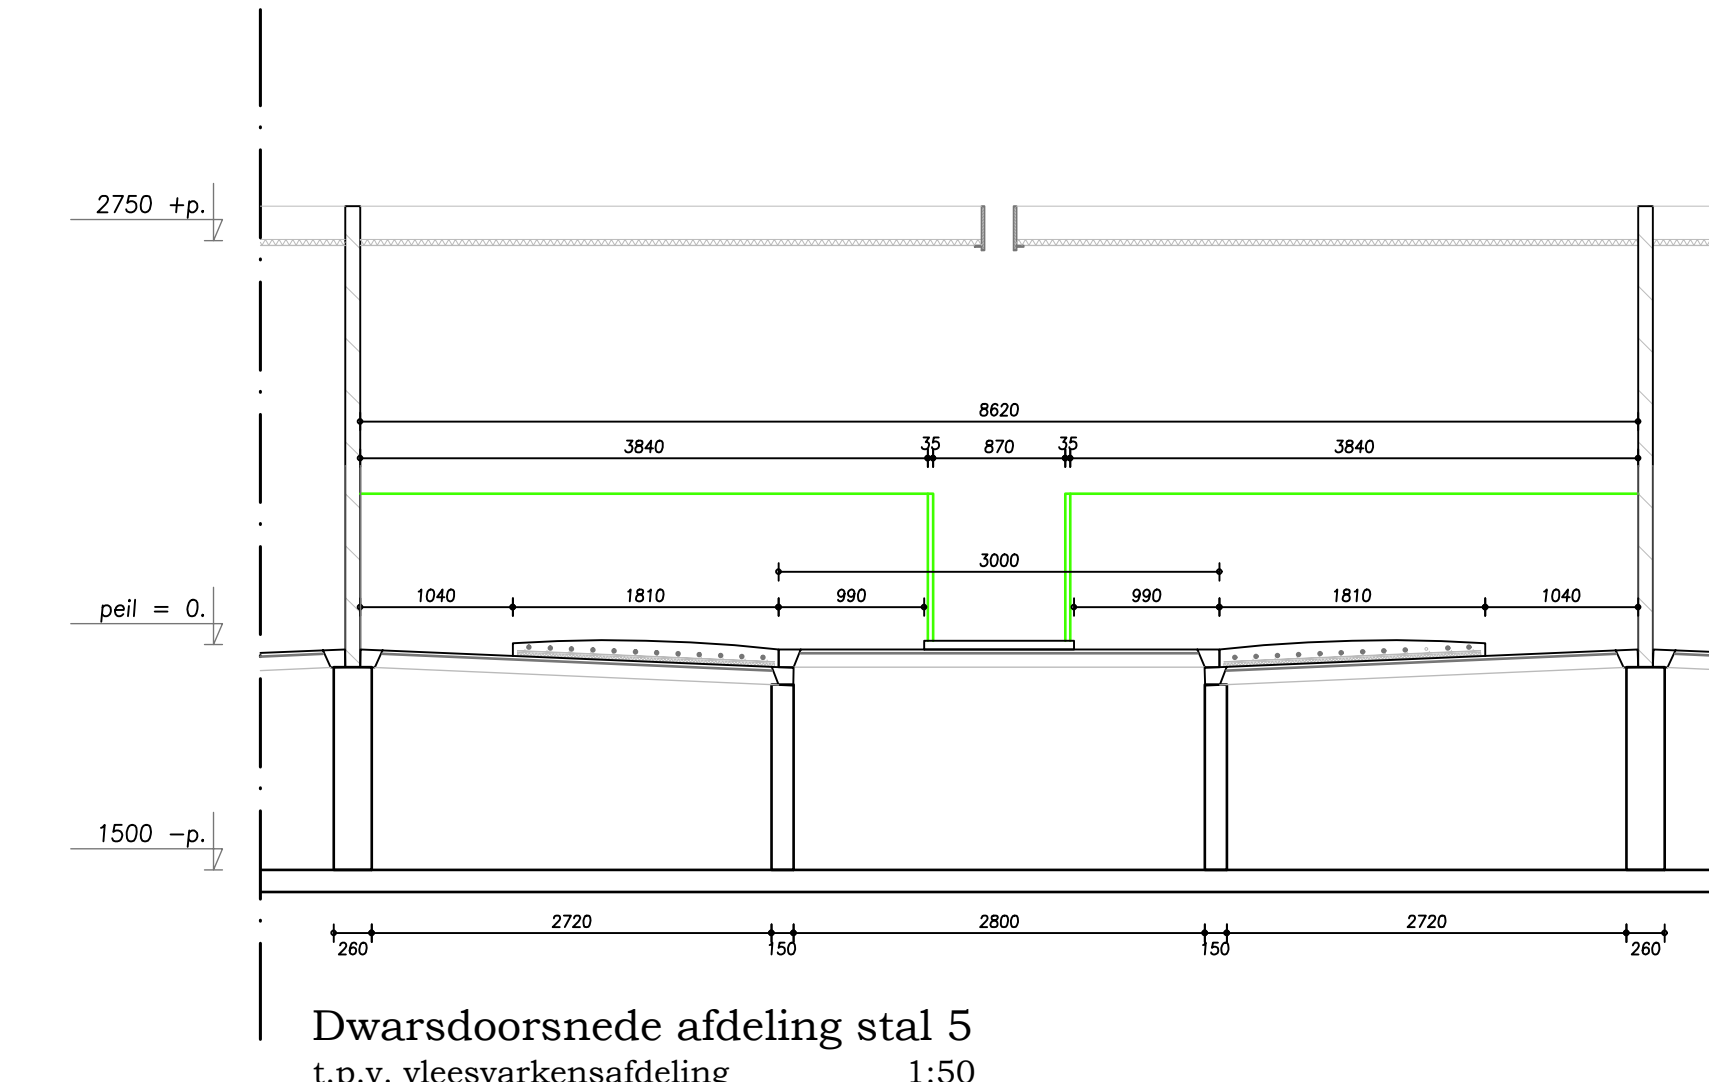
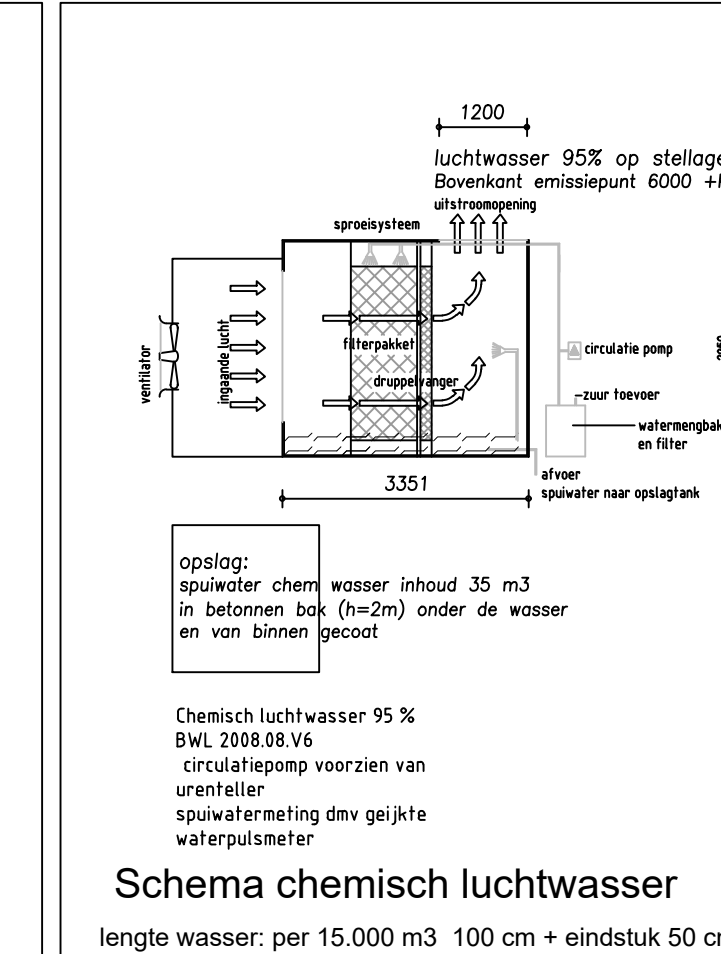
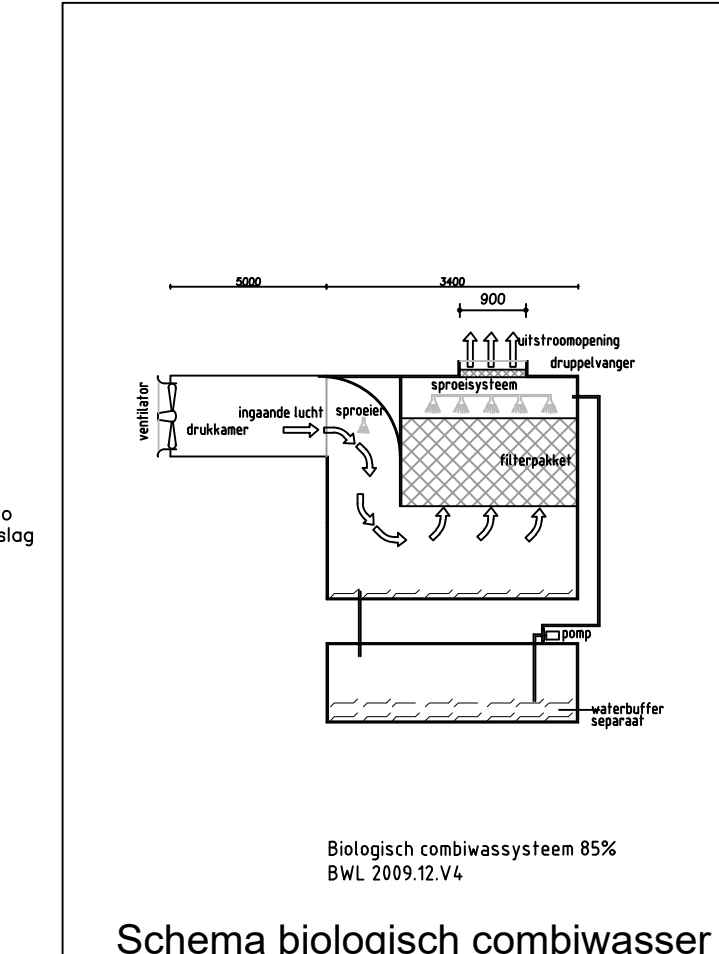
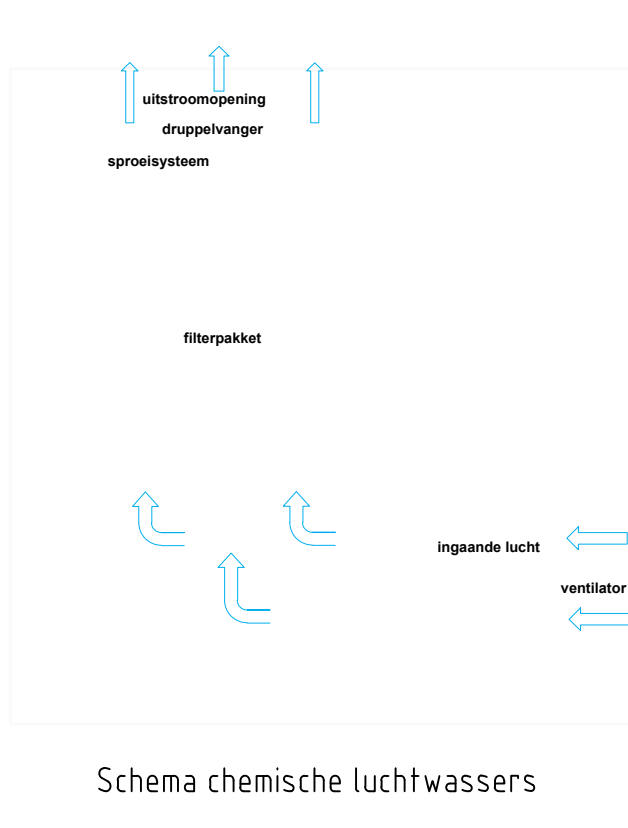
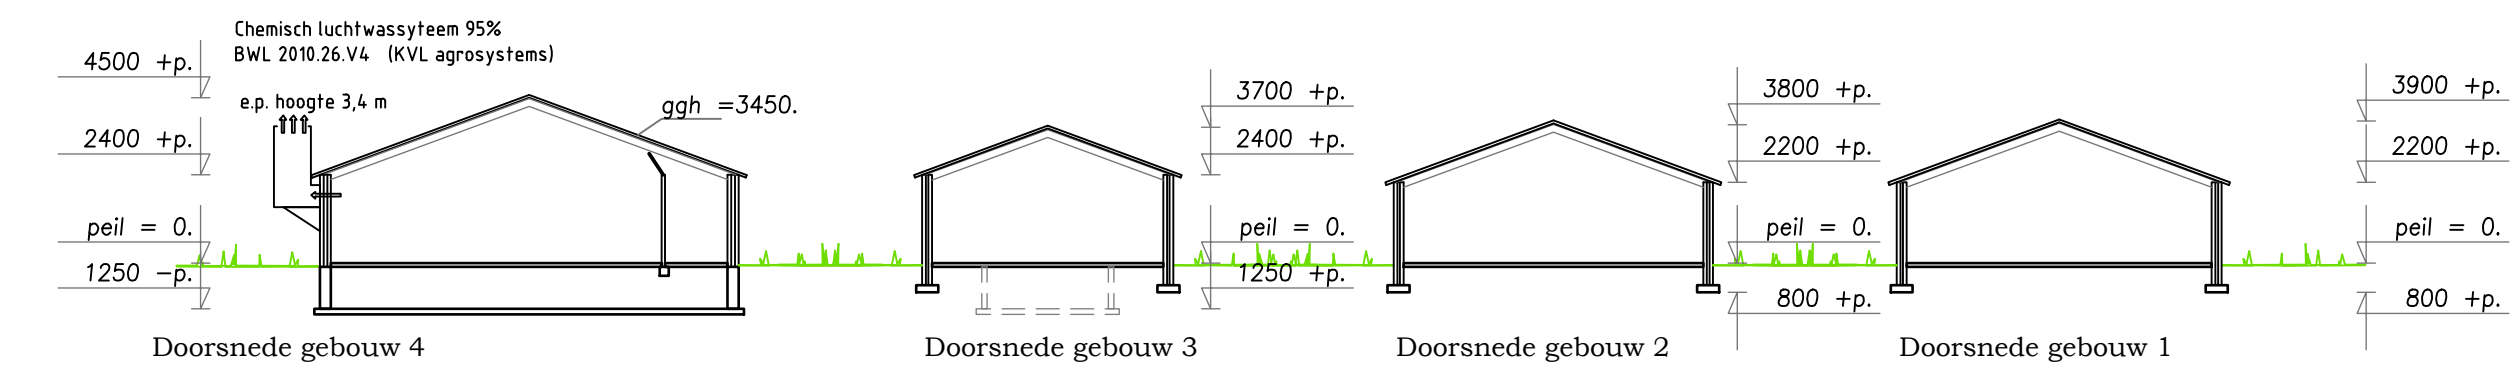
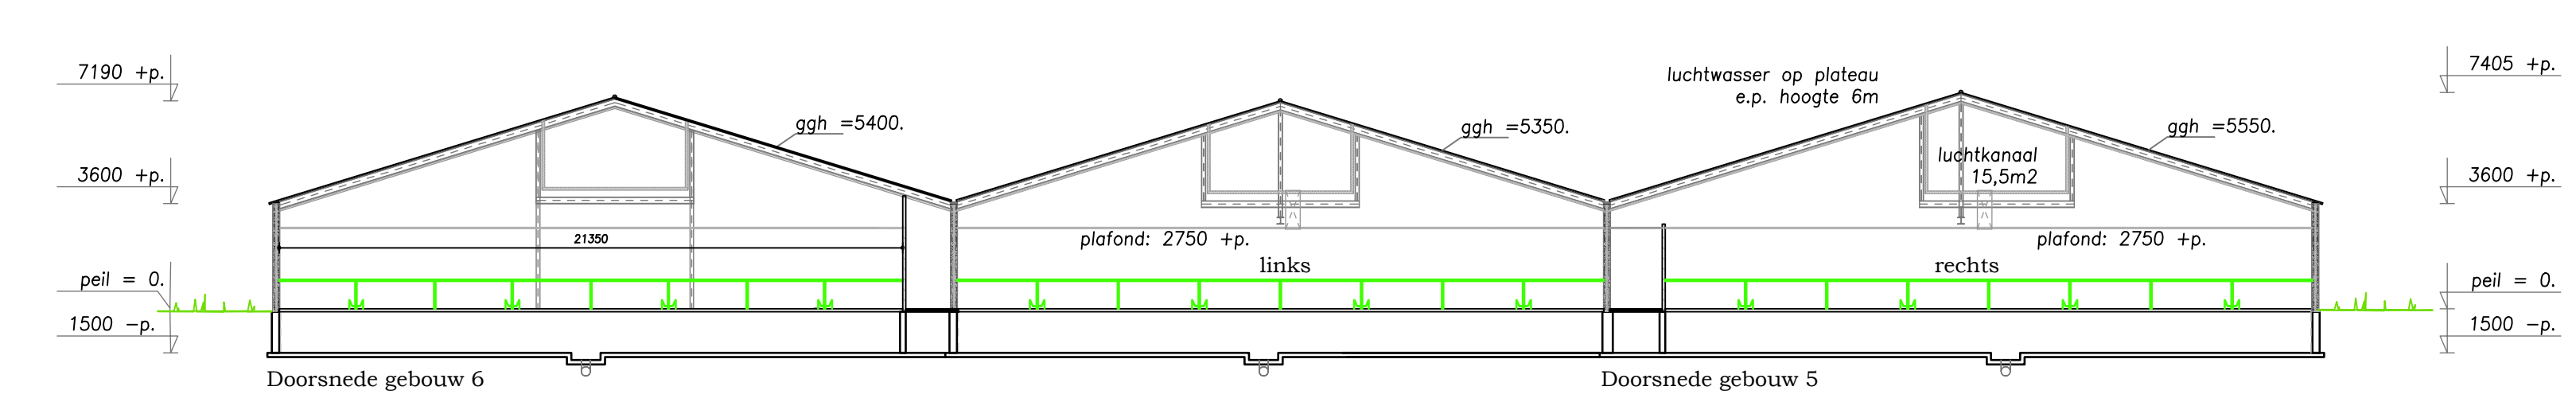


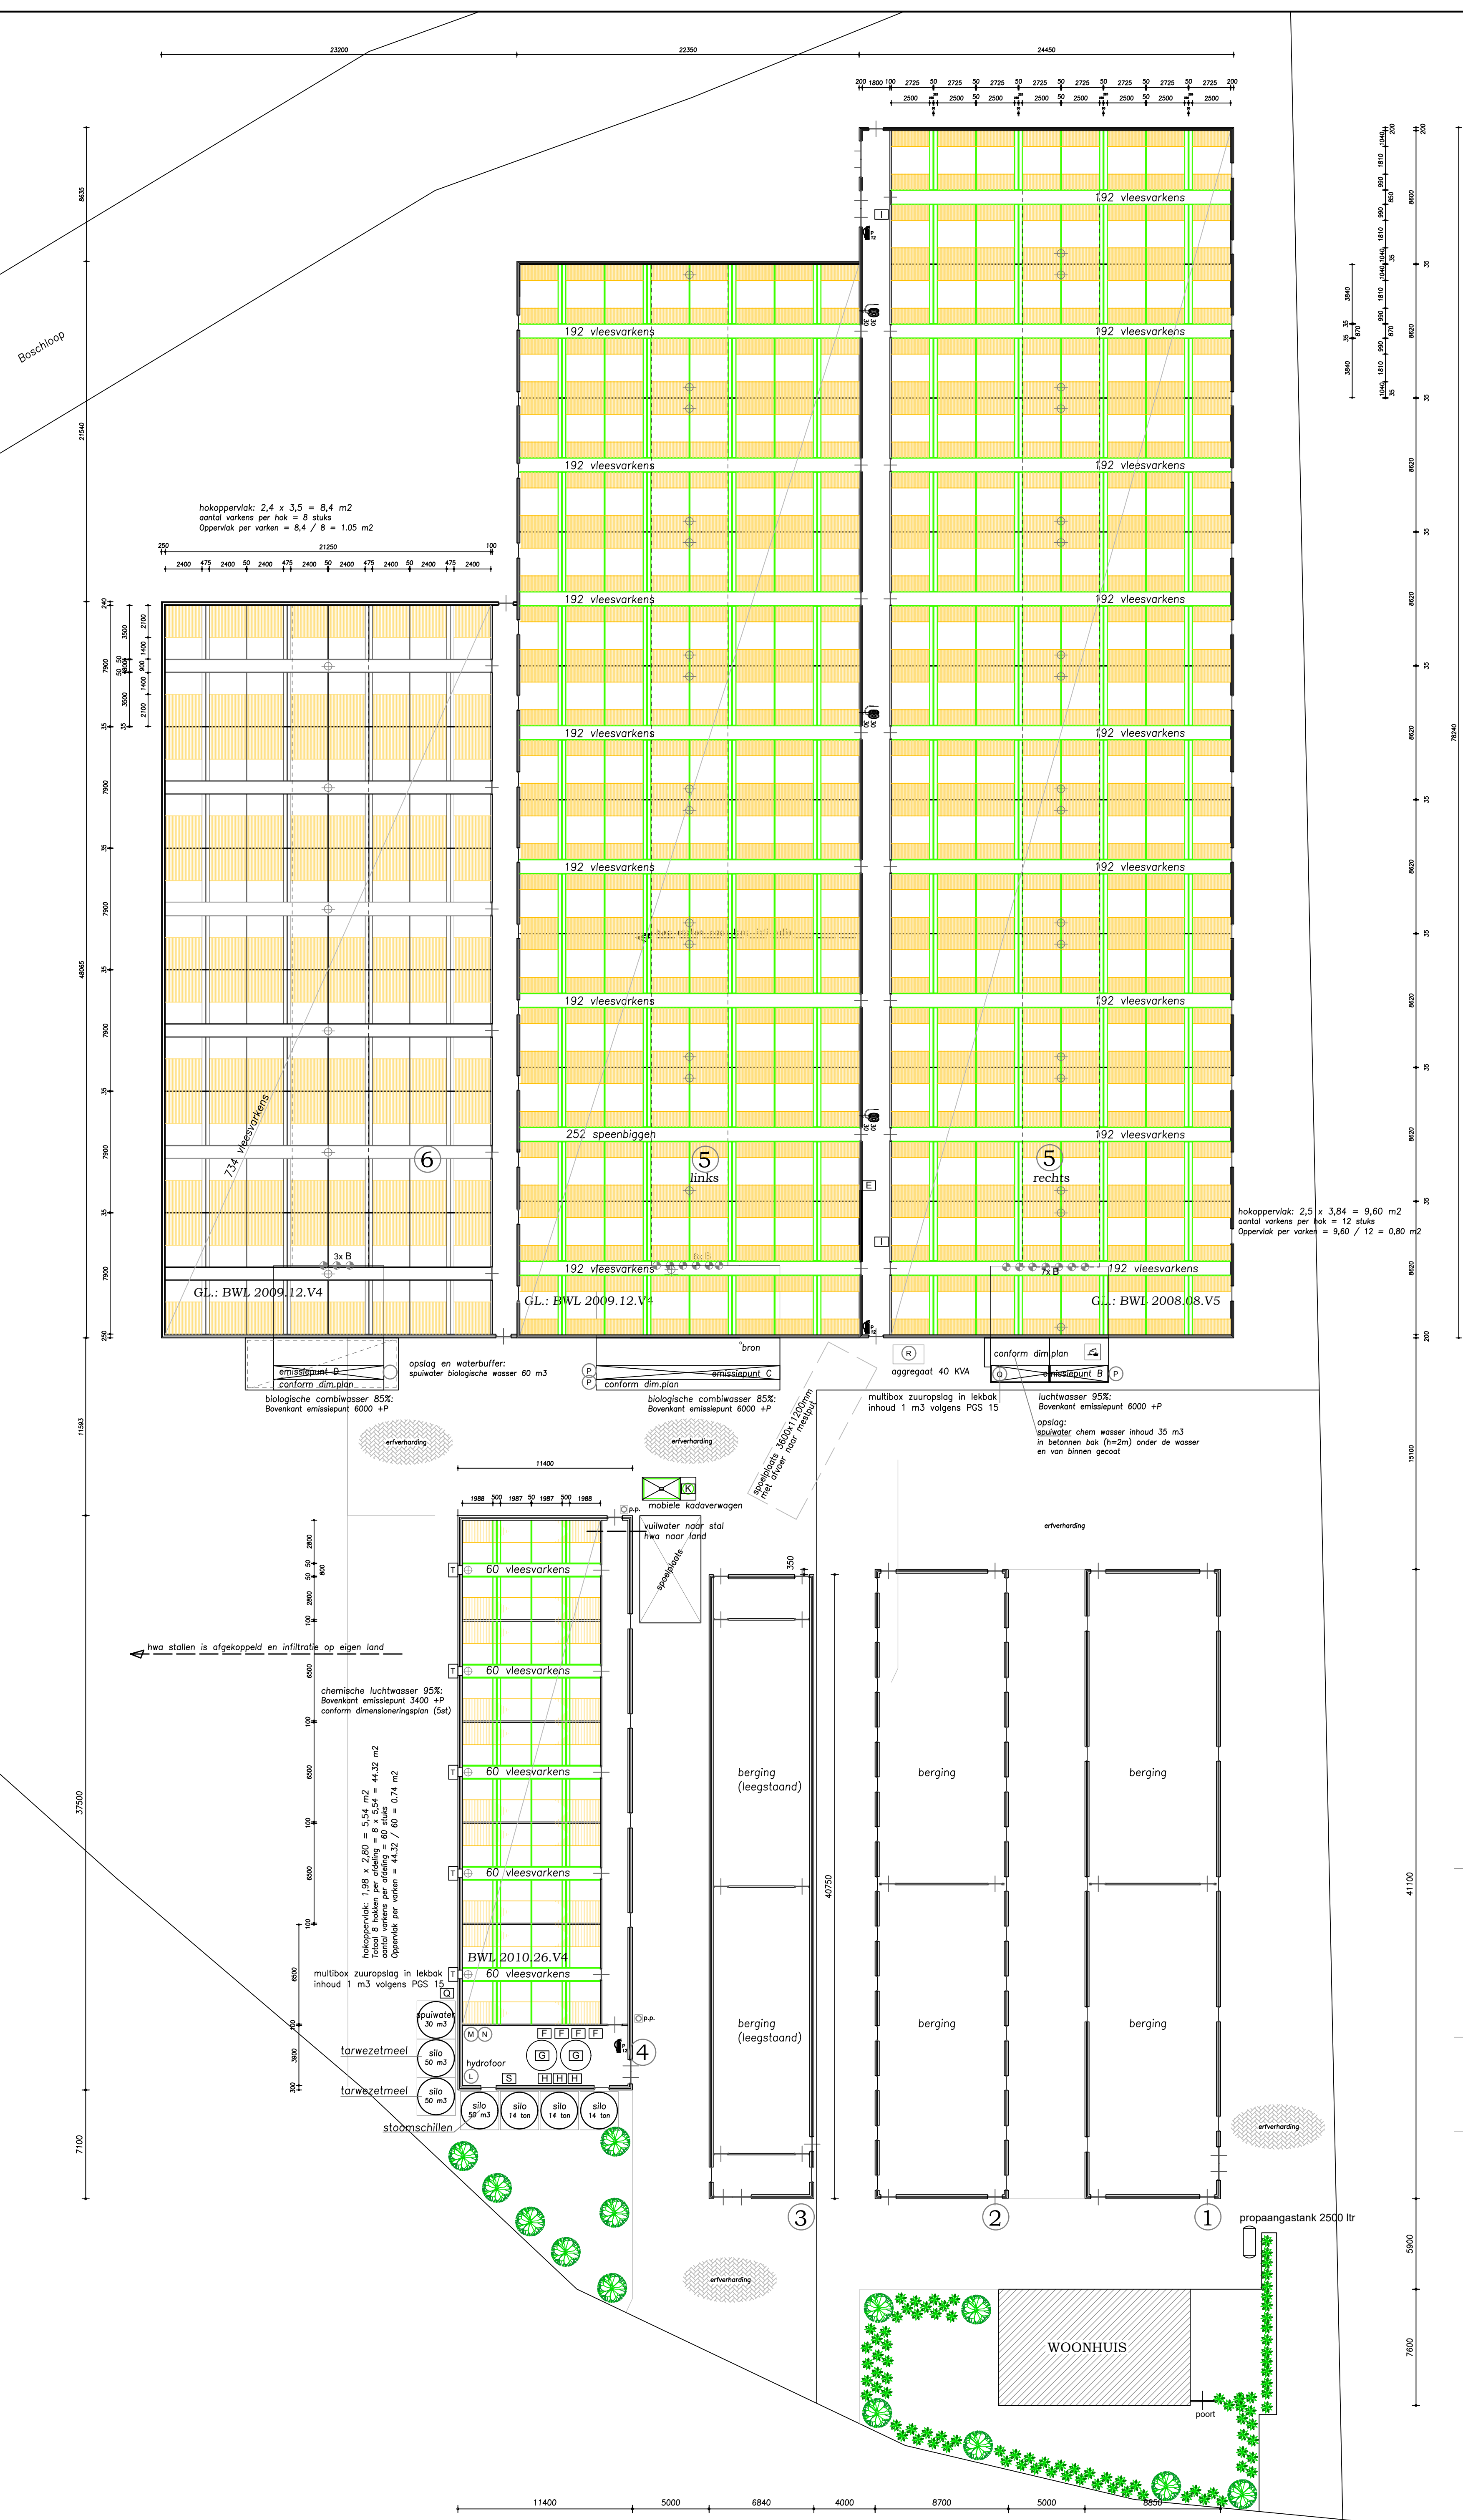

U	5	ventilators	0.70
T	5	luchtwassers	
S	1	kan met 25 tr diesel	
R	1	aggregaat 40 KVA	
Q	2	zuurpom	0.20
P	1	waterpom	2.20
O	1	grondwateronttrekking	
N	1	diengeneesmiddelen	2.1
M	1	Reinigingsmiddelen	25.1
L	2	hydrofoormetalen	4.00
K	1	kaderverkoeling	1.50
J	2	circulatiepom	1.50
I	2	medpom	2.00
H	5	vijal	0.75
G	2	menger	4.00
F	4	pomp	3.00
E	1	hogedruksprayer	4.50
D	1	compressor	2.00
C	1	menger	3.00
B	16	ventilator Ø 620	1.50
A	-	-	-

Pict.	Benaming	Aantal	Capaciteit
GLV-stalier		1	40.0 kW
C.V.-ketel			
Heteluchtkanon			
Boiler/geiser			
Brandblusser	3	pg 12	
GS7 Zuurpomp	2	200 ltr en 1000 ltr	
GS1 Diesellank			
GS8 Gastank	1	2500 ltr	
GS5 Medicijnkast GS4 Gewasbescherming-GS6 reinigingsmiddelen			
Pompput			
Olieleiding			
Gasleiding			
Riolering			

farmConsult		ForFarmers		Projectleider:	
FarmConsult Postbus 91 NL-7240 AB Lochem Kruisveld 5 NL-7241 CW Lochem tel. 0575-200889		ForFarmers Jan Trijp email jan.trijp@forfarmers.eu mob. 0653-200707		Jan Trijp	
BEDRIJFSGEGEVENS		Varkenshouderij		Gewijzigd:	
Aard van de inrichting:		Behorende bij de aanvraag Omgevingsvergunning milieu van:		A 29-09-2018 JvB E	
Adres van de inrichting:		Het Laar 19 6026 RX Maarheeze 0493-491898		B 22-11-2018 FS TJ F	
Tak nr.:		M-4192 (D184171) 5208-1		C 23-11-2021 WvdS G	
Blad:		1		D	
Schaa:		1: 200		H	
Get:		23-05-2018			
Datum:					