




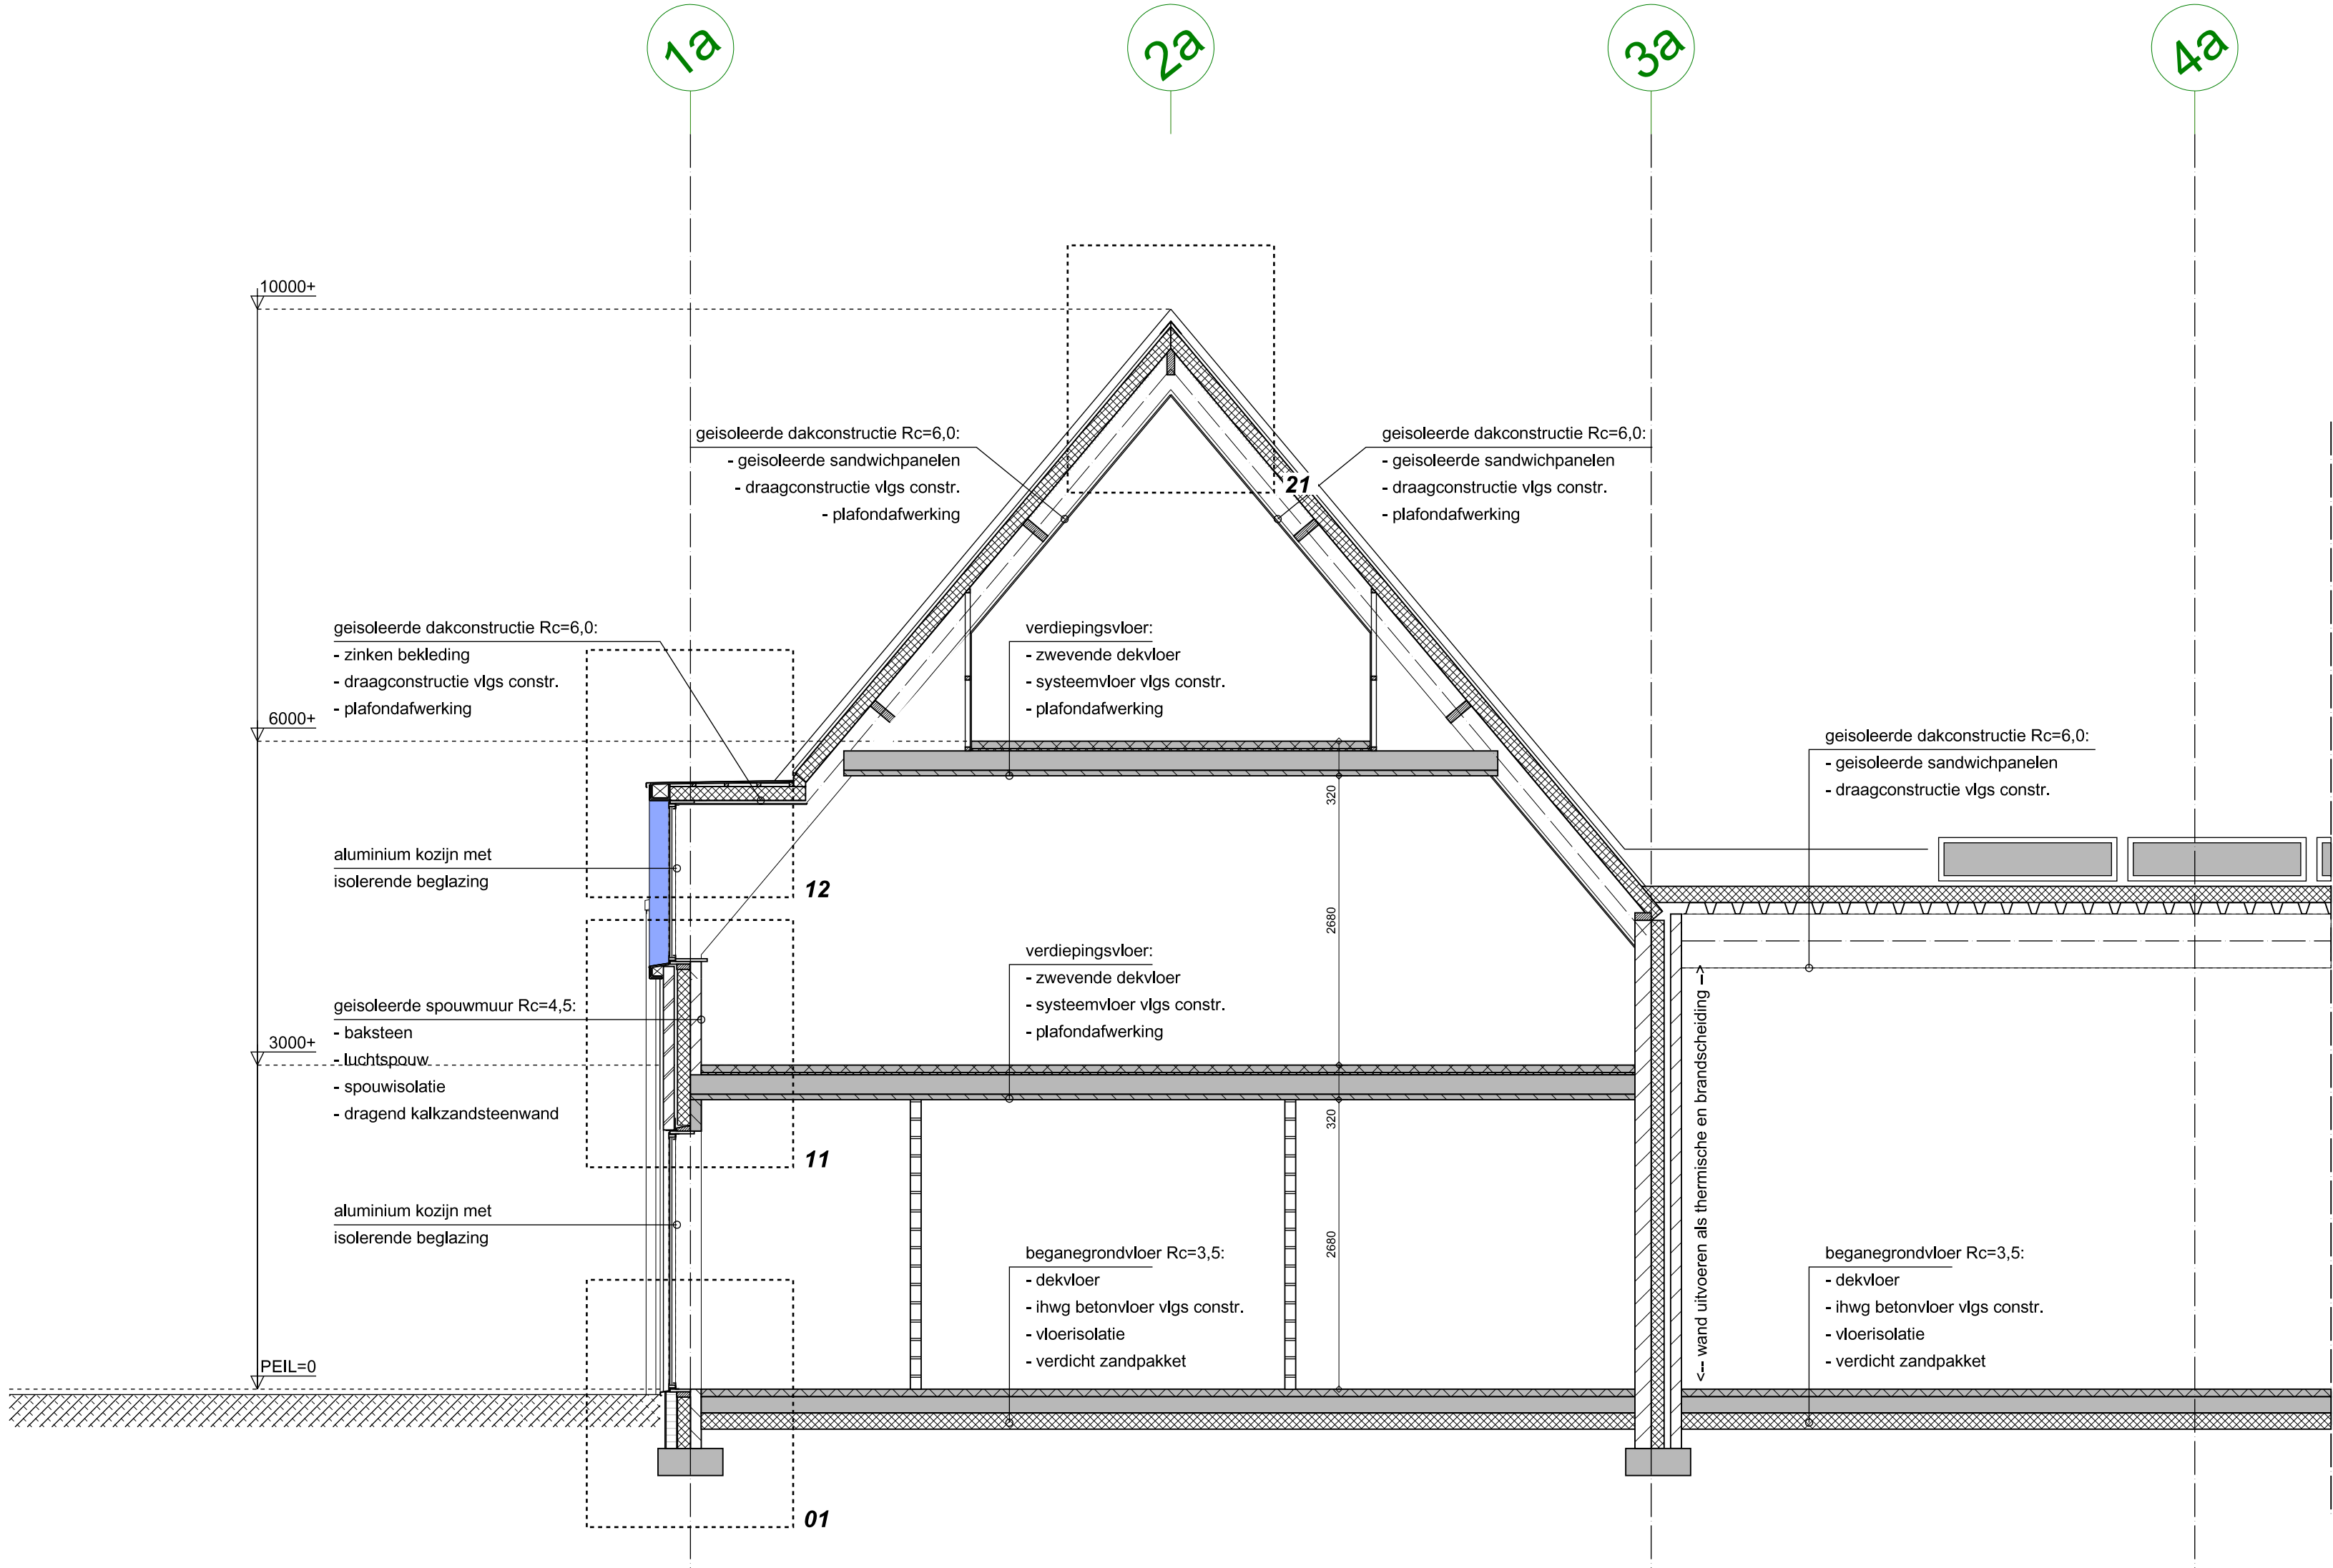


DOORSNEDE A-A

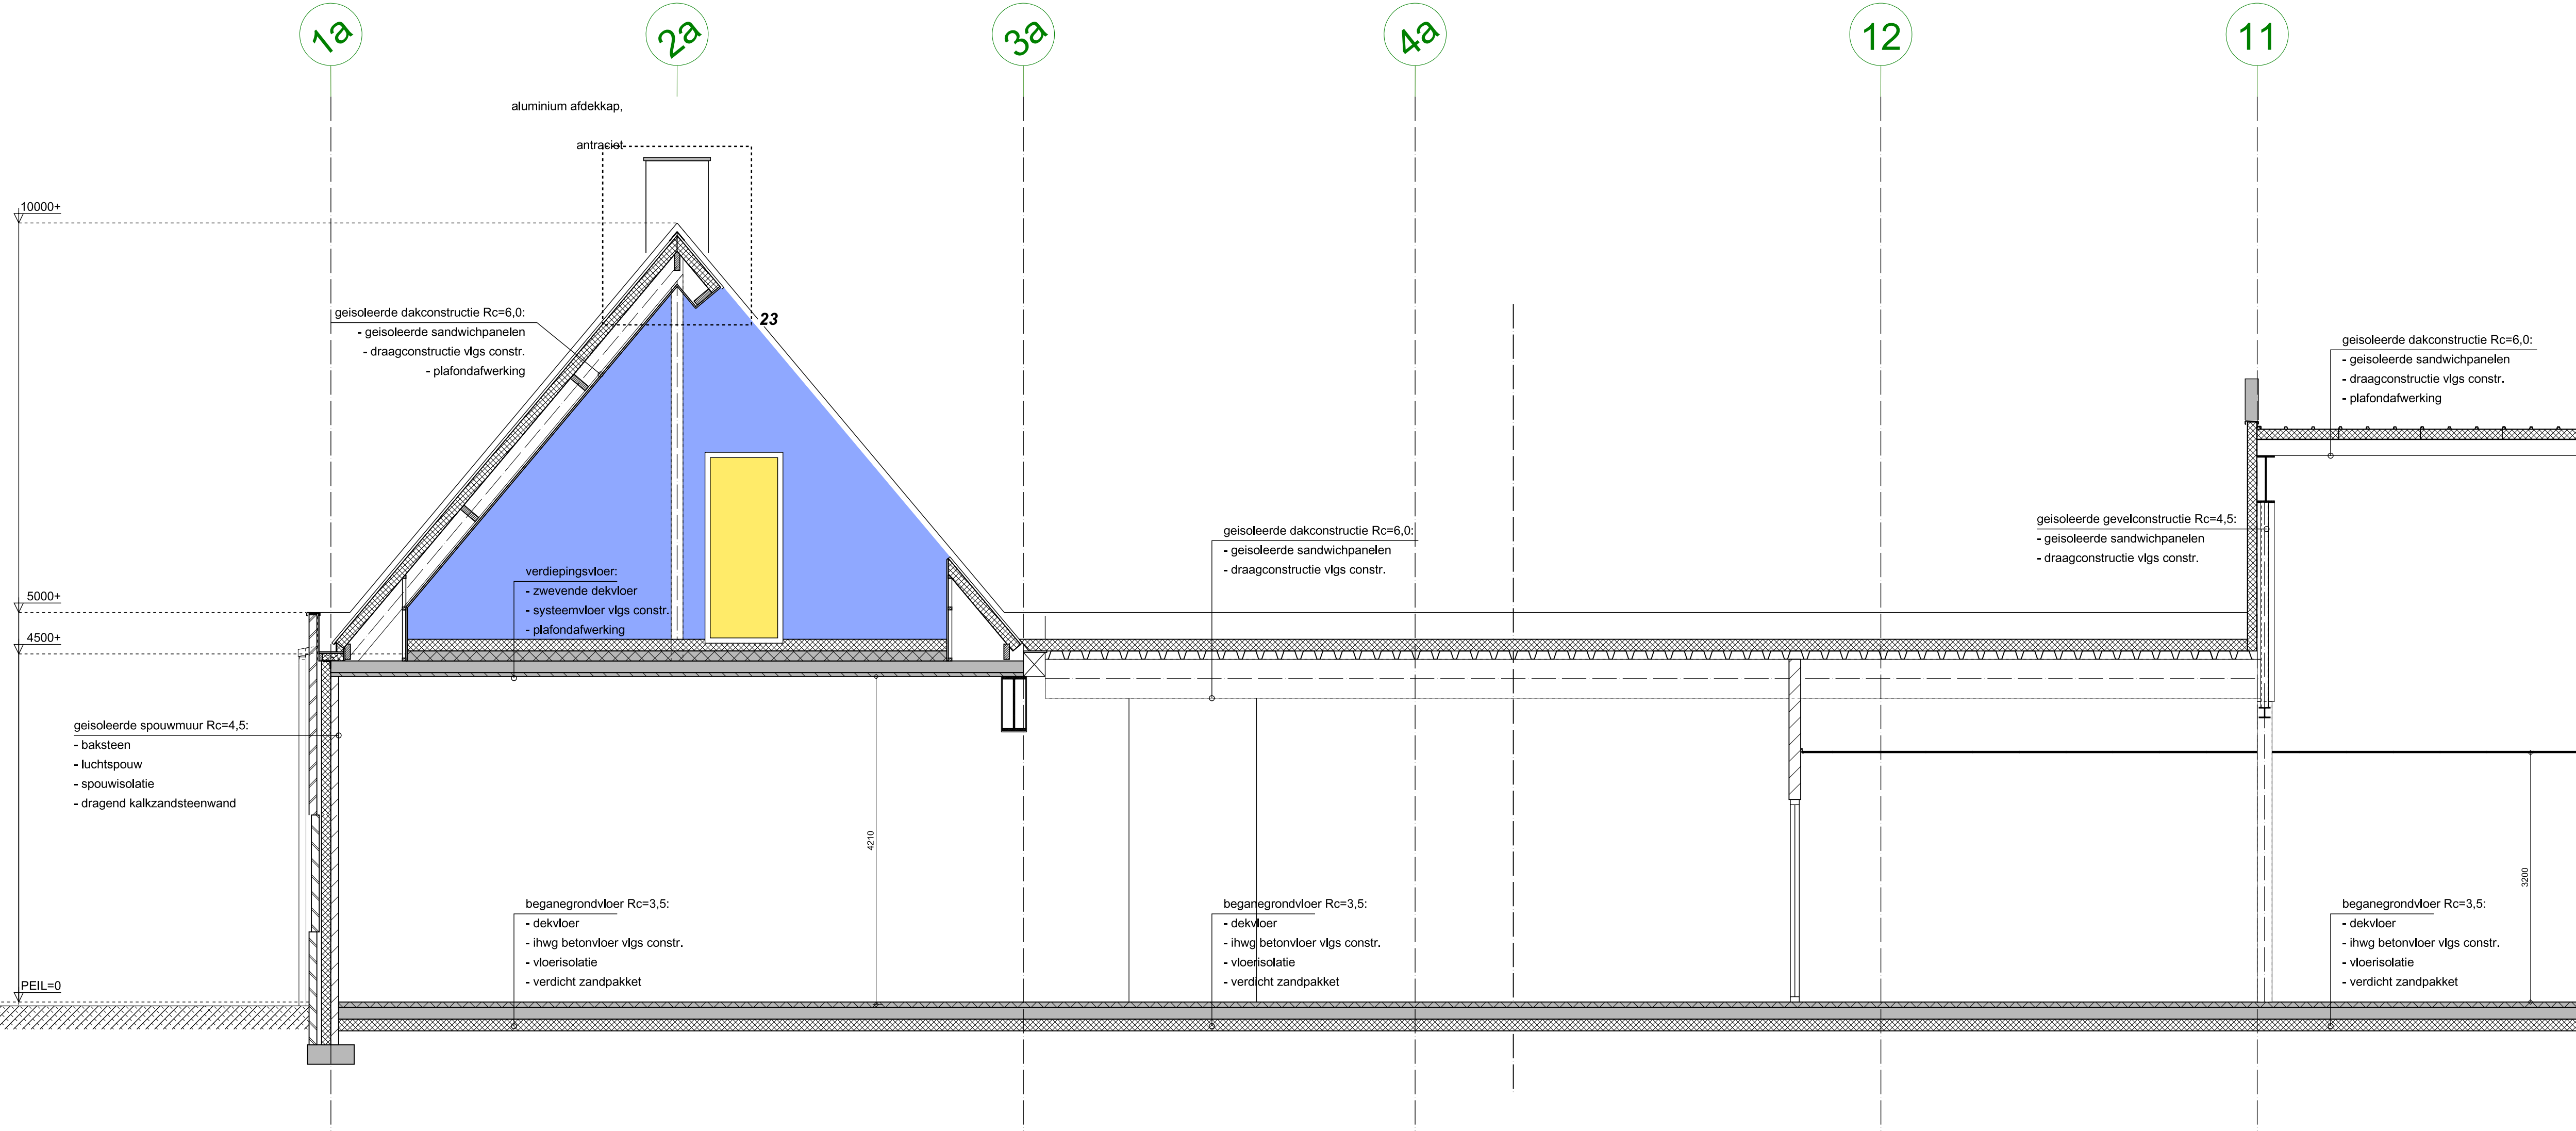

DOORSNEDE B-B

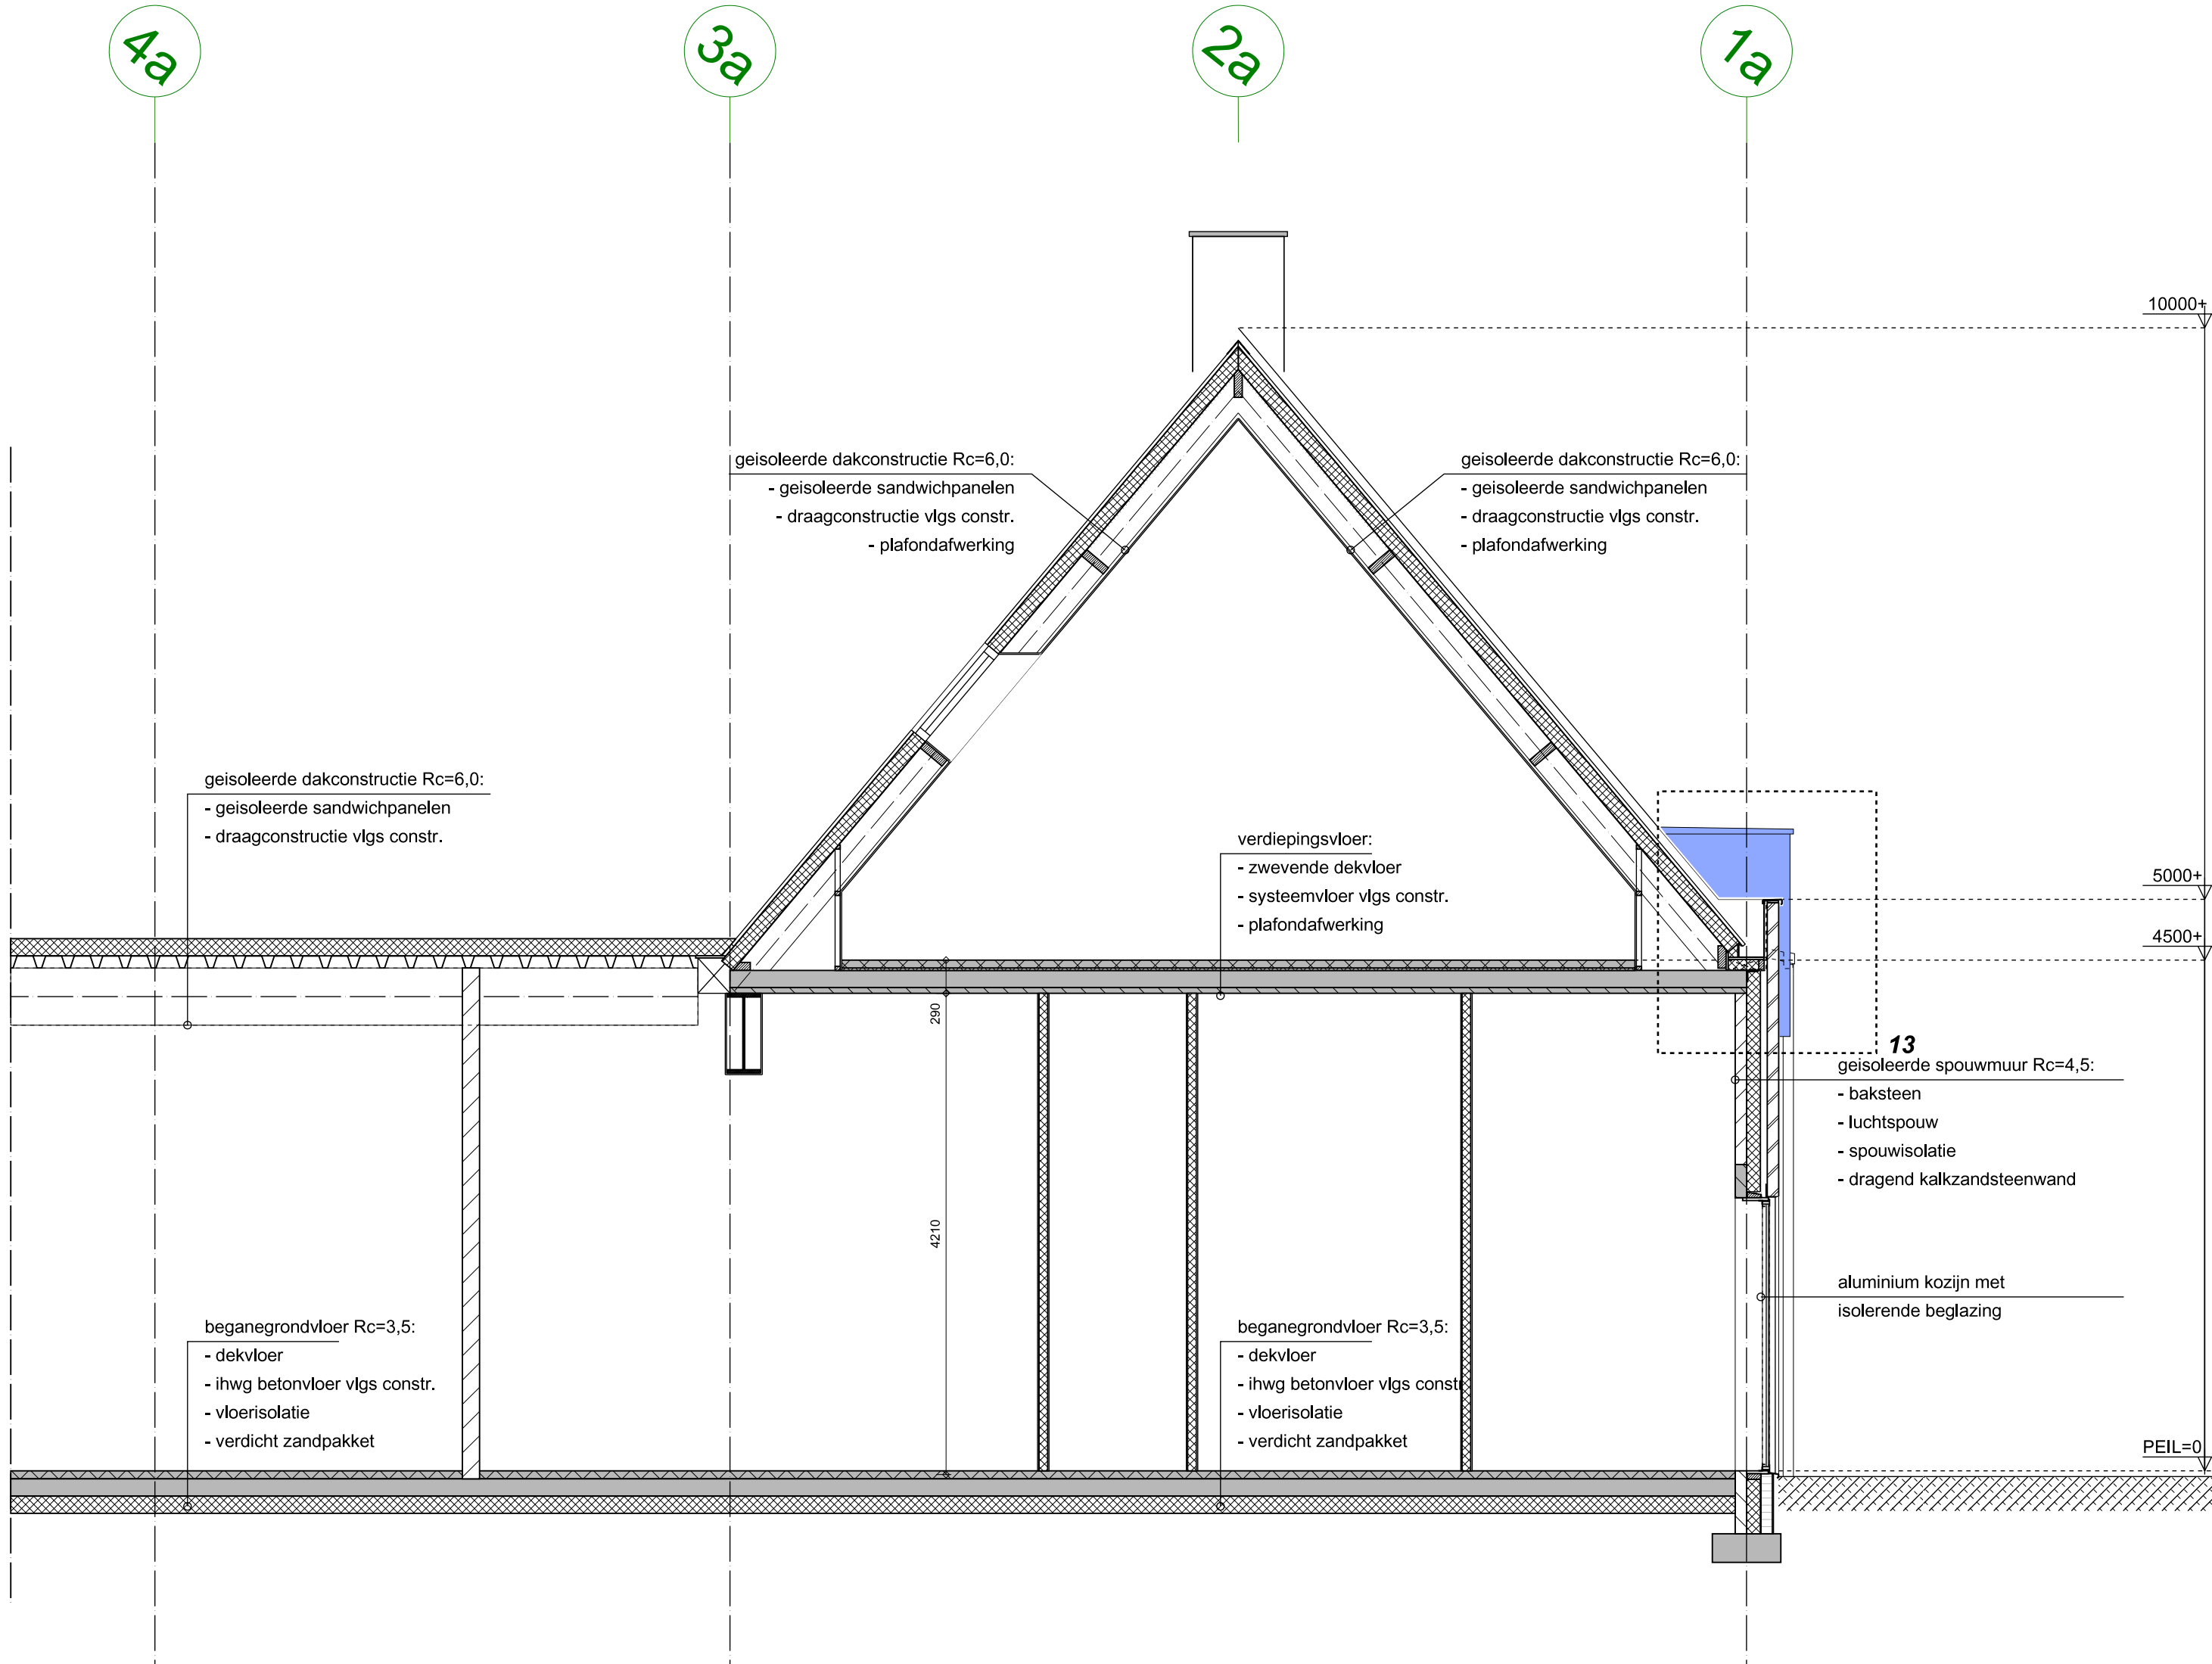

DOORSNEDE C-C

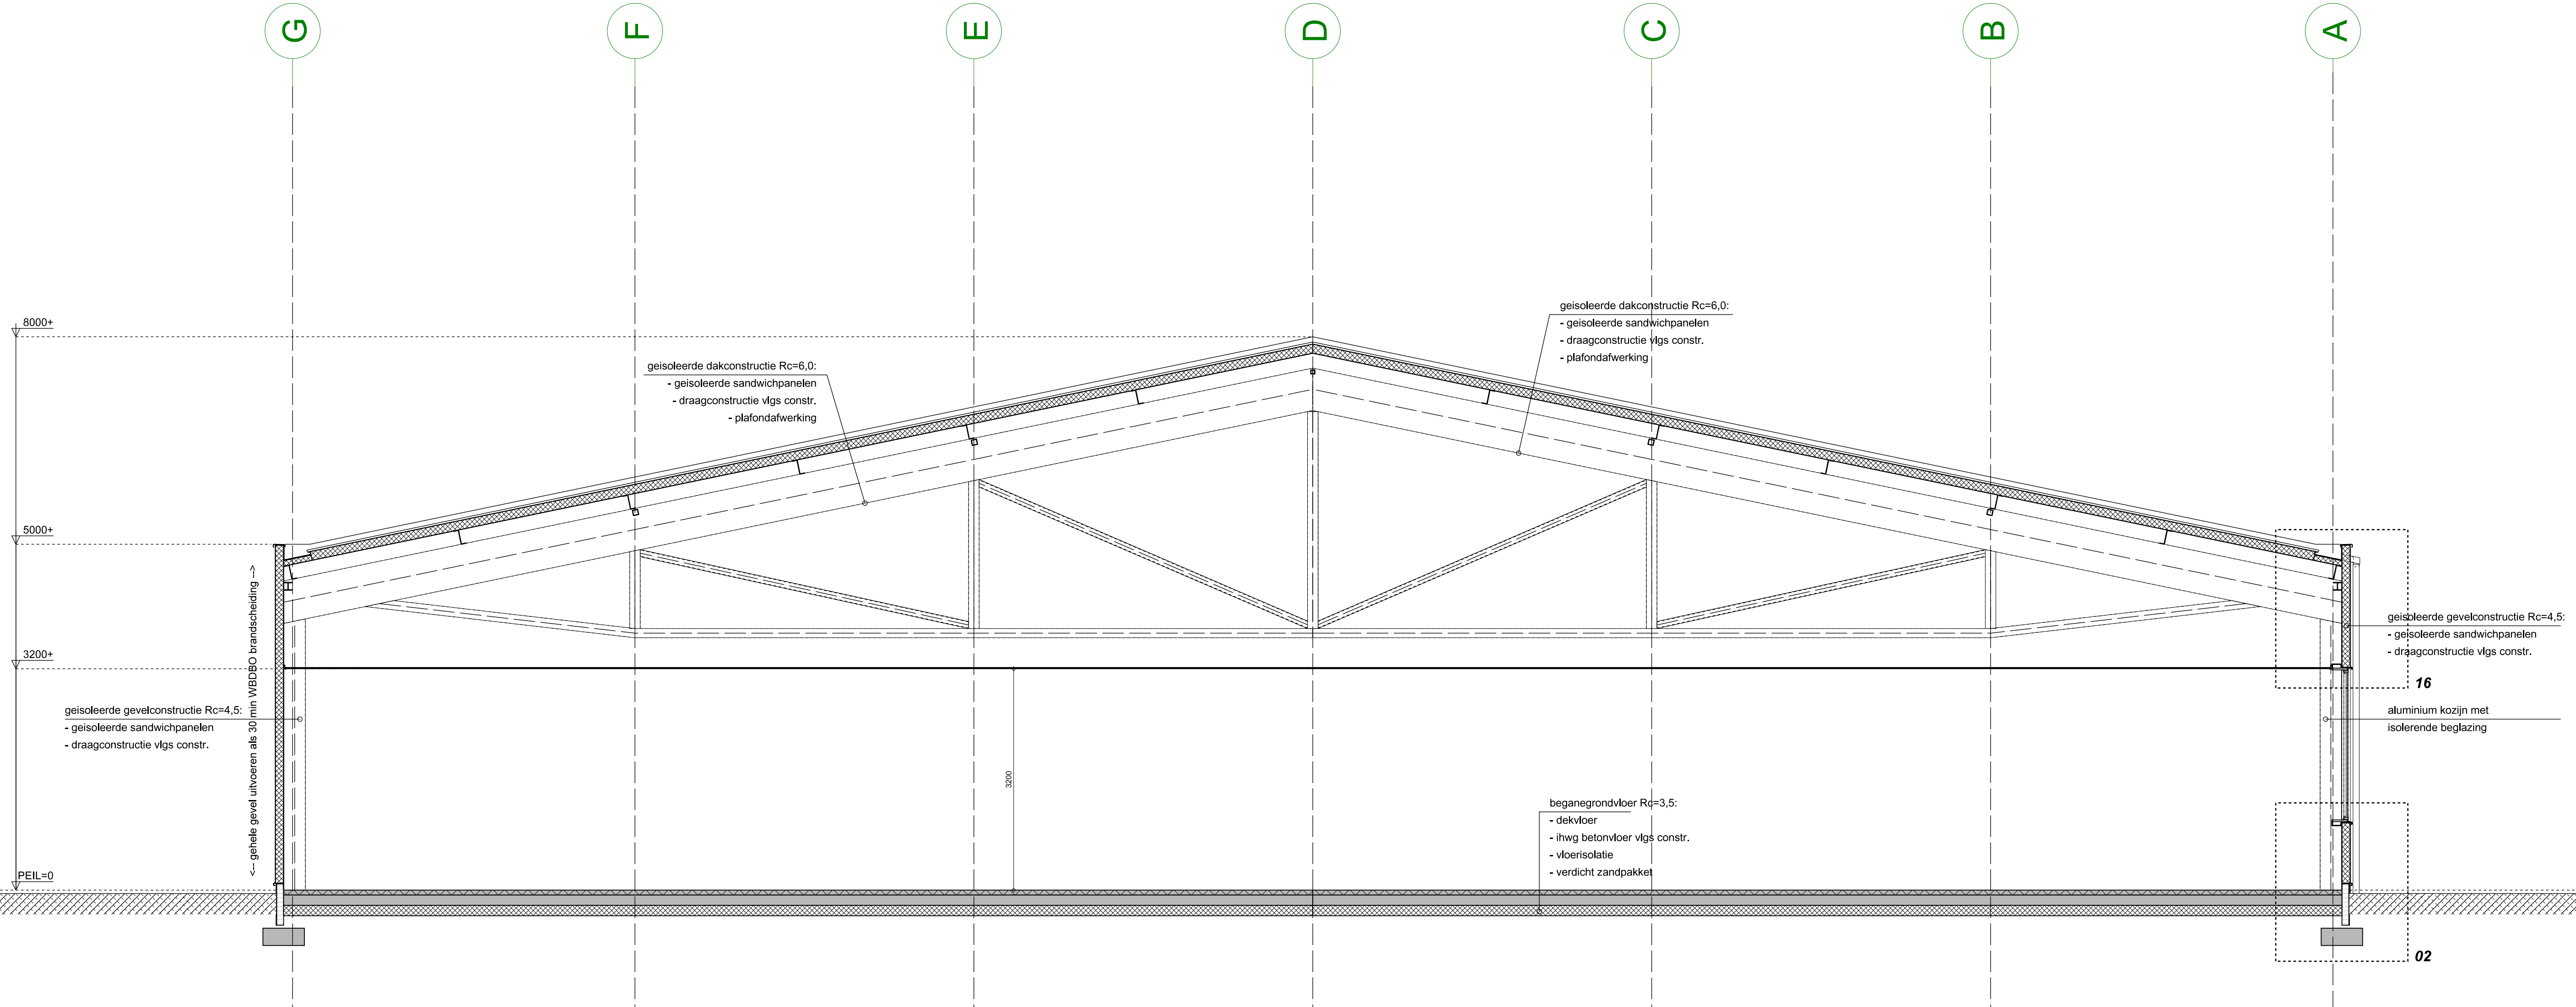

DOORSNEDE D-D

RENVOLMATERIALEN	gevelsteen (staties vlg. opgave leverancier)	
	isolatie Rc-waarde volgens EP-berekening	kalkzandsteen
	grijs beton	grijs beton
	profiel beton	profiel beton
	cementdekvloer / ongevapend beton	cementdekvloer / ongevapend beton
	cellenbeton	cellenbeton
	lichte scheidingwand	lichte scheidingwand
	hempwaterafvoer	hempwaterafvoer
	centrale verwarming	centrale verwarming
	mechanische ventilatie	mechanische ventilatie
	dagmat	dagmat

RENVOLREGELGEVING	
conform bouwbesluit 2012, overig:	
- mm, dagmat binnendeuren 850 x 2300mm.	- trap volgens tabel 2.33
- aantrede	220 mm.
- optrede	182,5 mm.
- muurteuning bij trap	900 mm
- hoogte vloerafschieding	1000 mm.
- spijlfstand	< 100 mm.
- alle voor inbraak bereikbare kozijnen, ramen en deuren hebben volgens NEN 5096 een inbraakwerendheid die min. voldoet aan veerstandklasse 2 en voor woningen potteksurmerk Veilig Wonen	- hoofdraagconstructie 60 min. WBOBO mb bezijken 3,68, 3,69 en 3,70.
- niet ioniserende rookmelder, gekoppeld, op vaste stroom conform NEN 2555 rookmelders koppelen	- wateropname in sanitaire ruimtes volgens afdeling 3.7
- de meterkast dient voorzien te zijn van een niet afsluitbare toe- en afvoeropening voor luchtverversing volgens NEN 1087 met een capaciteit van minimaal 2dm3/s per m3.	- invoer ruisvoorzieningen tot nutsbedrijven en volgens NEN 1010/2788/2778
- vochtwering volgens NEN 2778	- geluidswering volgens NEN 5077/5078
- rookafvoer / beluchting volgens berekening installateur, op basis van NEN 1087/2787	- warmtegeleidingscoëfficiënt volgens NEN 2778
- bescherming tegen ratten en muizen volgens artikel 3.68, 3.69 en 3.70.	- open stookvoegen voorzien van muuserende roosters
- noodoverstorten volgens advies constructeur	

MET BRANDVEILIGHEID	
richtingsaanduiding vluchtweg	handbrandmelder
noodverlichting	signaalgever (akoestisch)
rookmelder	deur in vluchtrichting zonder sleutel te openen
brandblanghaspel + slanglengte	brandmelder centrale
deur zelfsluitend	handkussers - poeder
30min. wdbo	handkussers - co2
60min. wdbo	handkussers - schuim
30min. wdbo + zelfsluitend	
60min. wdbo + zelfsluitend	
30min. wdbo + zelfsluitend	
60min. wdbo + zelfsluitend	

HISTORIE	
versie:	datum:
0	18-09-2017
A	19-09-2017
opmerking:	
aanmaak datum	
aanvraag vergunning	

BEBOUWINGSgegevens:	
bruto vloeroppervlakte (NEN 2580) winkel	= 2144 m2
bruto vloeroppervlakte (NEN 2580) woning	= 195 m2
bruto vloeroppervlakte (NEN 2580) totaal	= 2432 m2
bruto inhoud (NEN 2580) winkel	= 12486 m3
bruto inhoud (NEN 2580) woning	= 477 m3
bruto inhoud (NEN 2580) totaal	= 12962 m3
overig:	
constructies geheel volgens advies:	
Bouwwerk-Weekers adviesbureau voor bouwconstructies	
PEIL nb, volgens opgave gemeente Cranendonck	
kleuren zijn symbolisch, werkelijke kleuren vlg. opgave/leverancier	