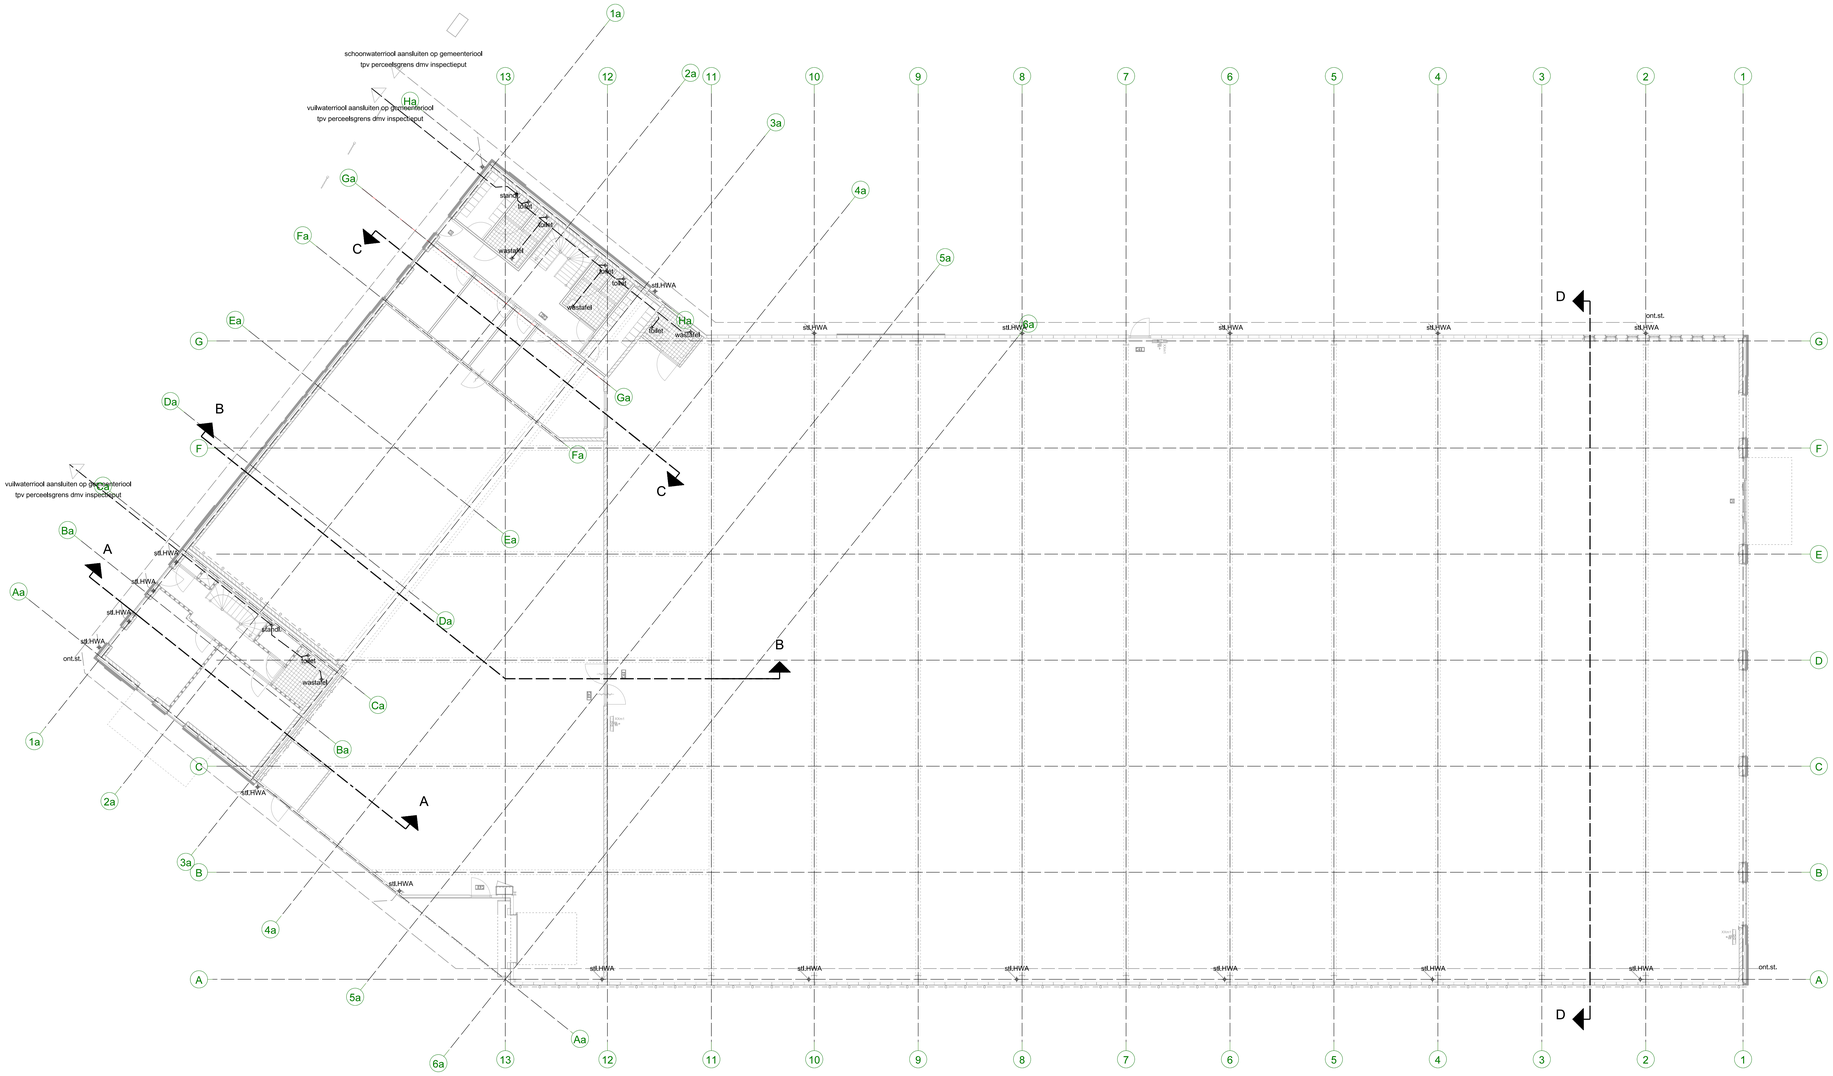

BEGANE GROND

HISTORIE

versie:	datum:	opmerking:
0	18-09-2017	aanmaak datum
A	19-09-2017	aanvraag vergunning

ALGEMENE INFORMATIE

bebouwingsgegevens:

bruto vloeroppervlakte （NEN 2580）winkel	= 2144 m2
bruto vloeroppervlakte （NEN 2580）woning	= 195 m2
bruto vloeroppervlakte （NEN 2580）totaal	= 2432 m2
bruto inhoud （NEN 2580）winkel	= 12485 m3
bruto inhoud （NEN 2580）woning	= 477 m3
bruto inhoud （NEN 2580）totaal	= 12962 m3

overig:

constructies geheel volgens advies:
Bollwerk-Weekers adviesbureau voor bouwconstructies

PEIL nb, volgens opgave gemeente Cranendonck

kleuren zijn symbolisch, werkelijke kleuren vlgs opgave/overzicht

[redacted]