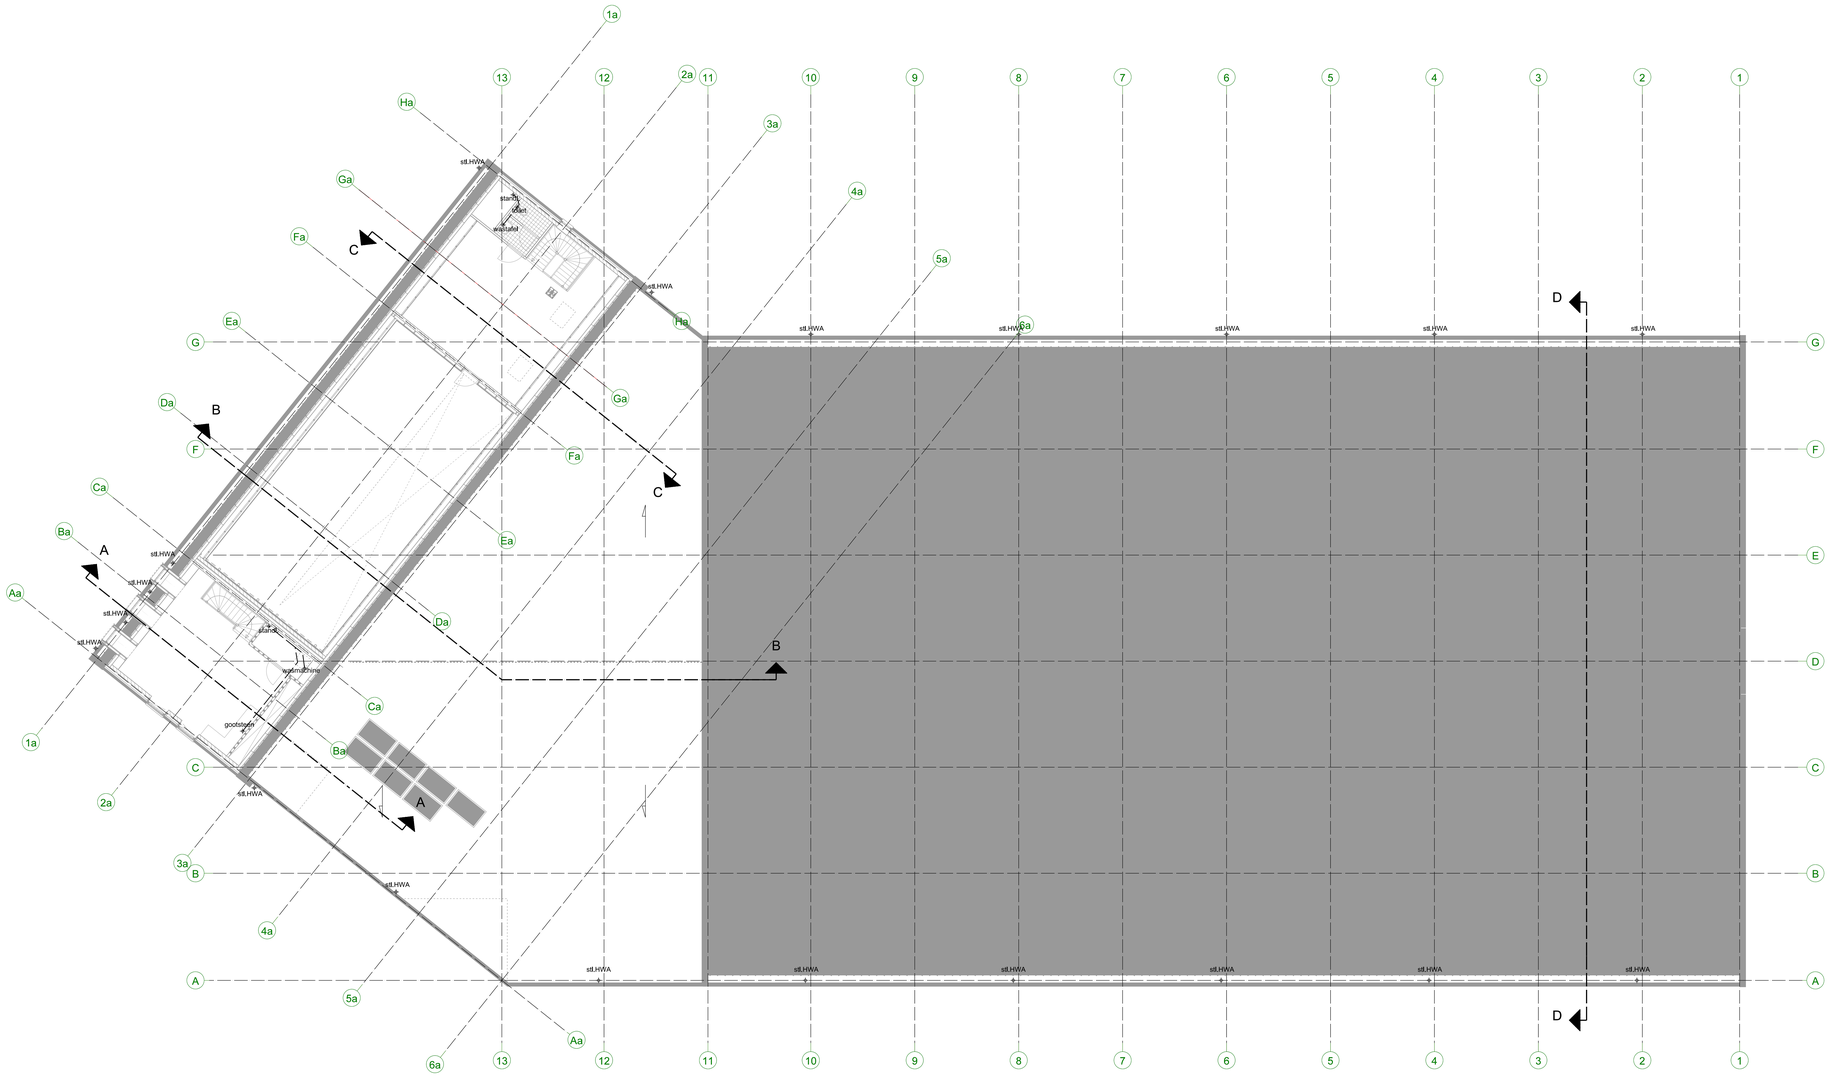


1E VERDIEPING

HISTORIE

| versie: | datum: | opmerking: |
|---|---|---|
| 0 | 18-09-2017 | aanmaak datum |
| A | 19-09-2017 | aanvraag vergunning |

ALGEMENE INFORMATIE

bebouwingsgegevens:

| | |
|---|---|
| bruto vloeroppervlakte （NEN 2580） winkel | = 2144 m2 |
| bruto vloeroppervlakte （NEN 2580） woning | = 195 m2 |
| bruto vloeroppervlakte （NEN 2580） totaal | = 2432 m2 |
| bruto inhoud （NEN 2580） winkel | = 12485 m3 |
| bruto inhoud （NEN 2580） woning | = 477 m3 |
| bruto inhoud （NEN 2580） totaal | = 12962 m3 |

overig:

constructies geheel volgens advies:
Bollwerk-Weekers adviesbureau voor bouwconstructies

PEIL nto, volgens opgave gemeente Cranendonck

kleuren zijn symbolisch, werkelijke kleuren vlgs opgave/overzicht